



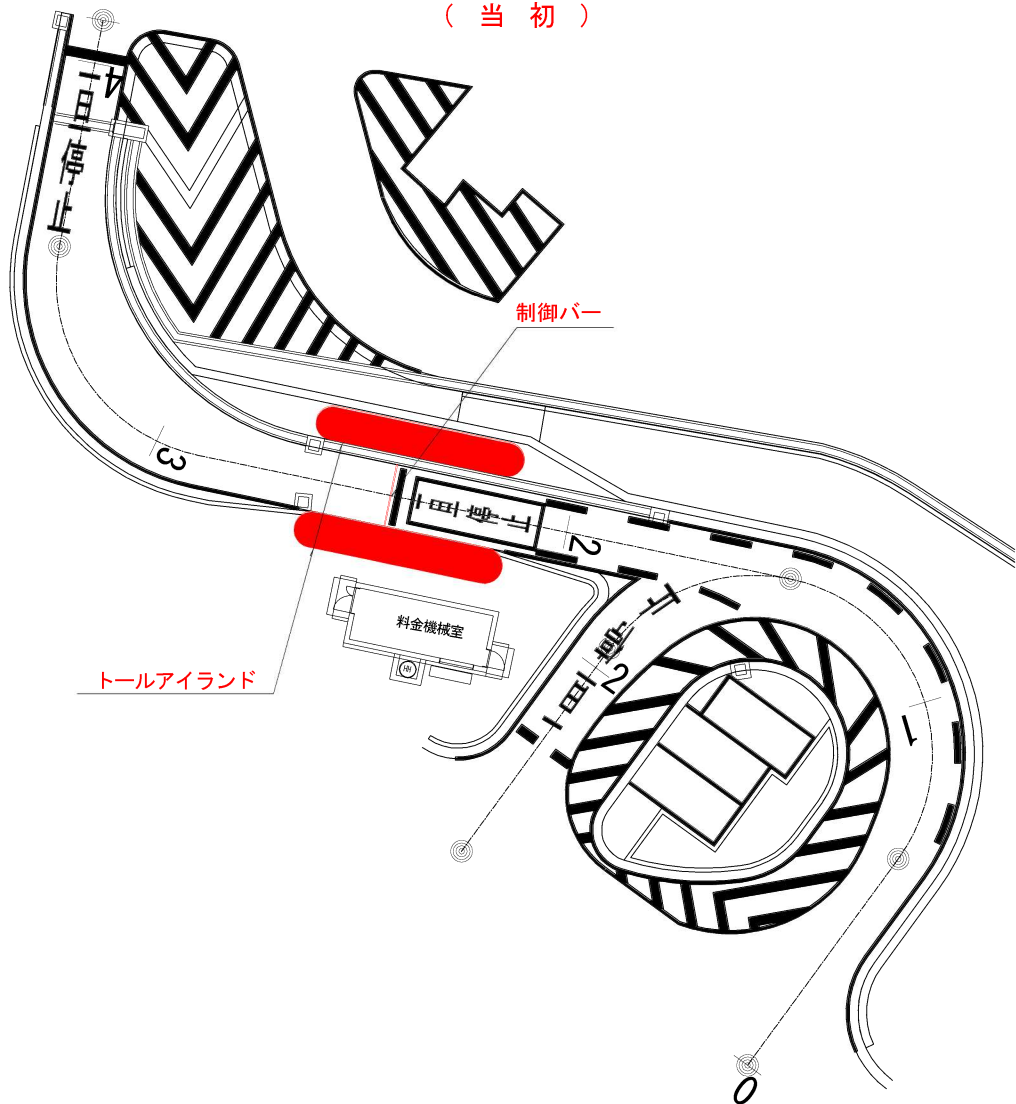


(当初)

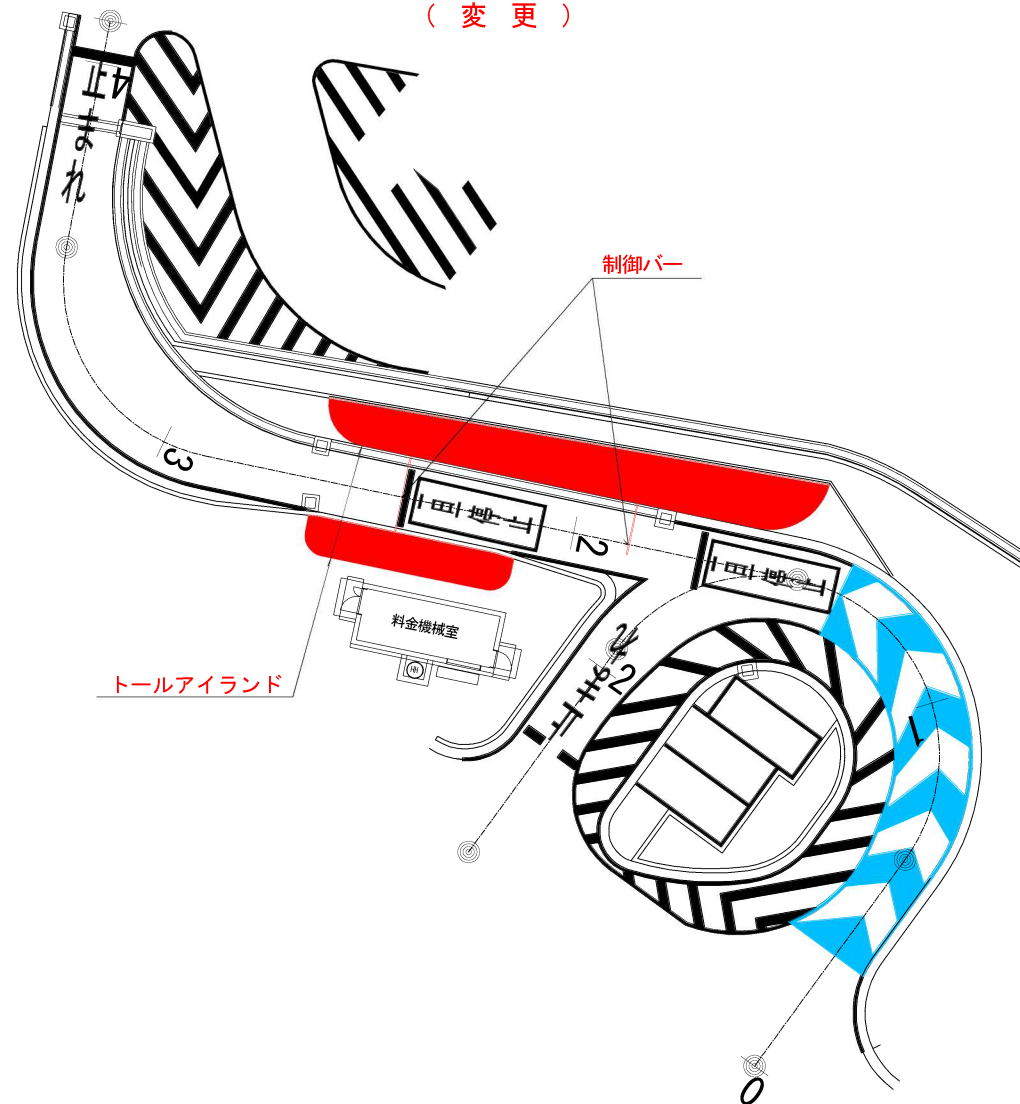

(変更)




トールアイランド:料金收受機器(E T C装着等)を設置するためのエリア(島)  
 制御バー:自動的に車両の進入を遮断する装置(形状は遮断機に類似している)

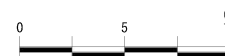



東北自動車道	
蓮田スマートインターチェンジ補装工事	
図面の種類	Wゲート化平面図(上り線)
縮尺	図面番号
設計会社名	
事務所名	

Wゲート化平面図(下り線) S=1 : 720

( 当初 )

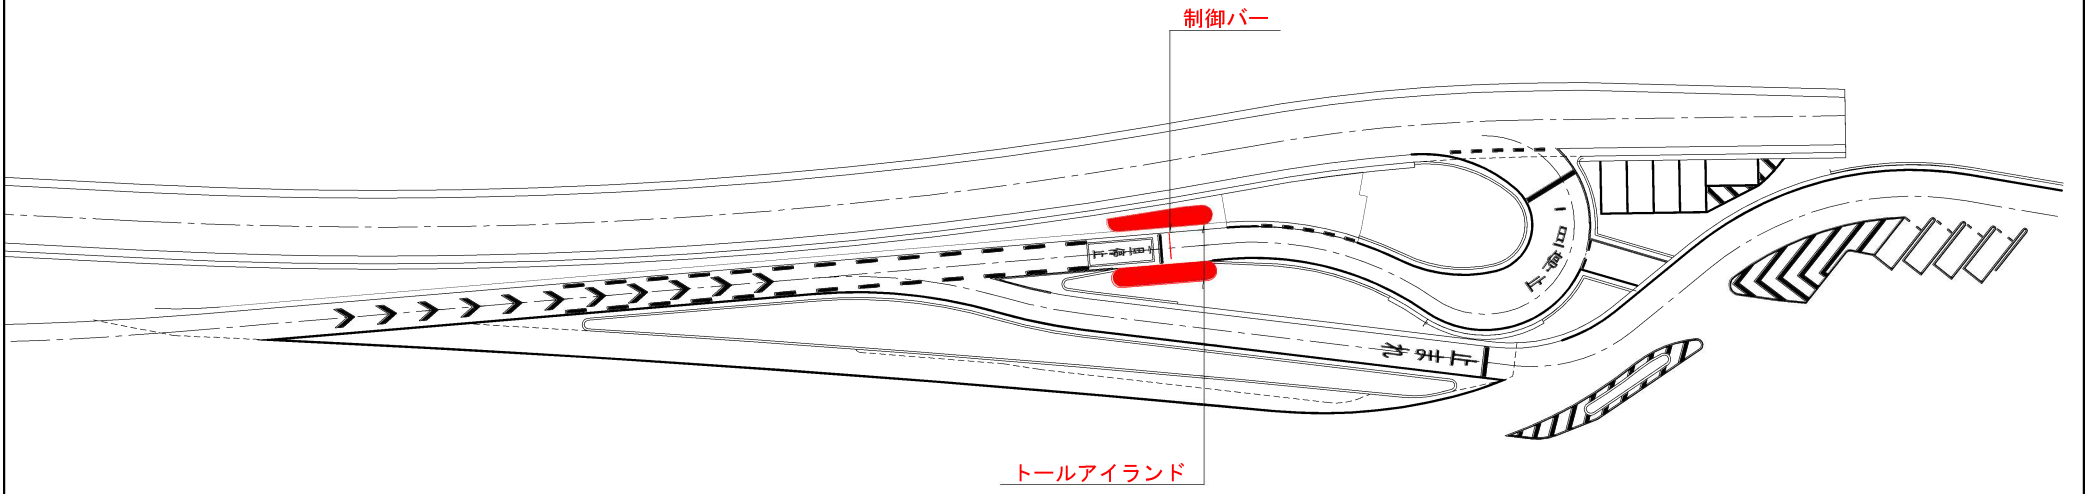

( 変更 )

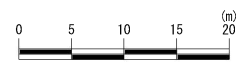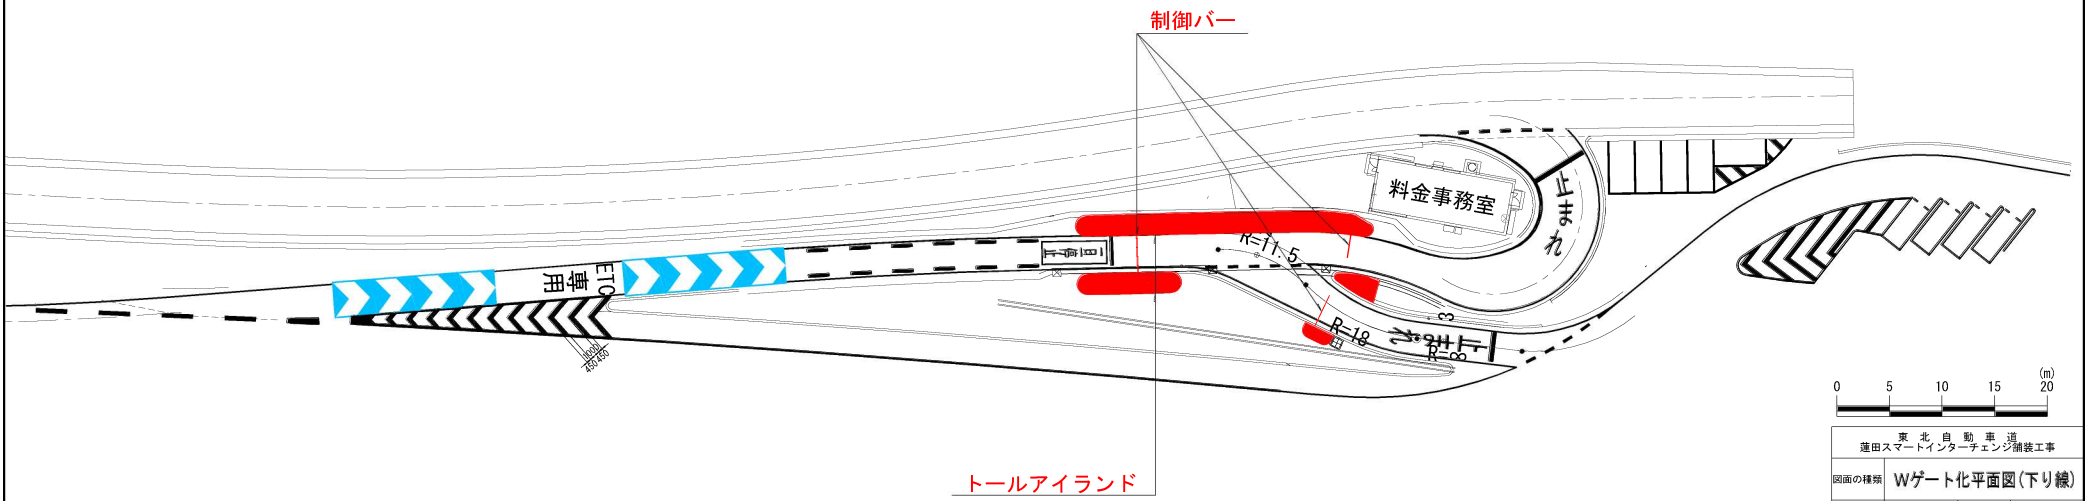

東北自動車道	
蓮田スマートインターチェンジ補装工事	
図面の種類	Wゲート化平面図(下り線)
縮尺	図面番号
設計会社名	
事務所名	