


生活排水処理施設整備計画図

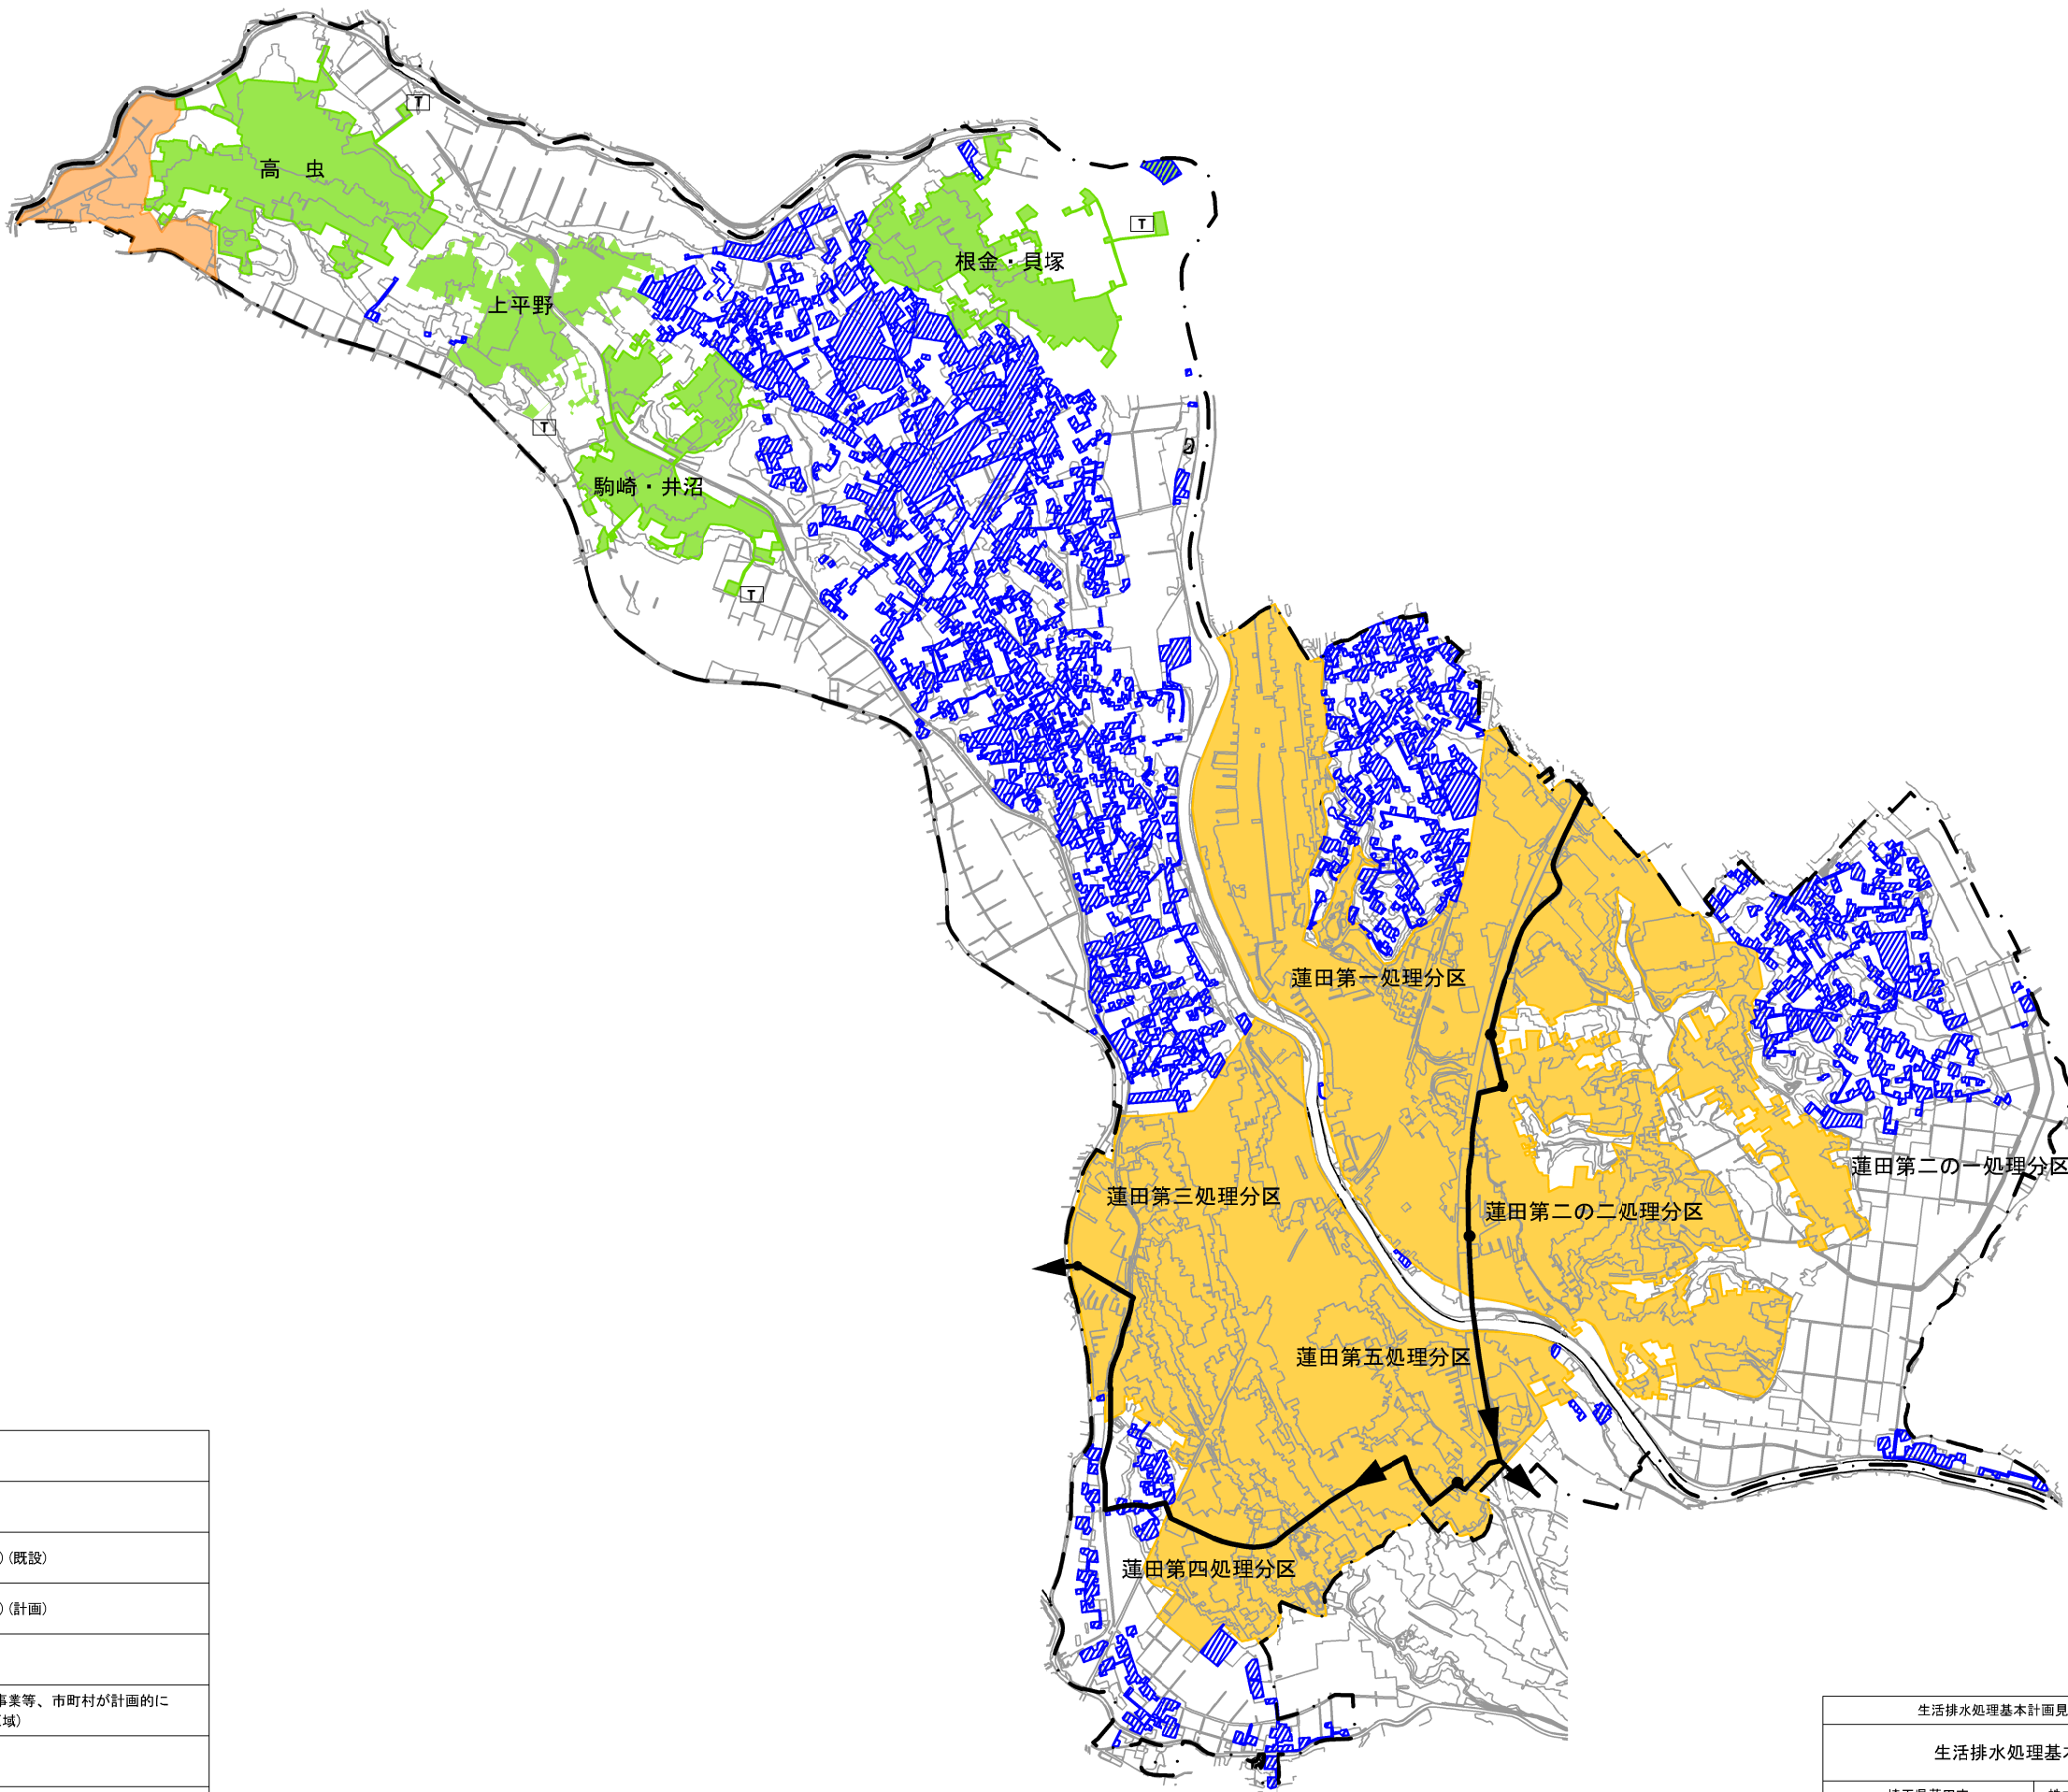

| 記号 | 内容                                          |
|----|---------------------------------------------|
|    | 市町村界                                        |
|    | 流域関連公共下水道整備区域(特環も含む)(既設)                    |
|    | 流域関連公共下水道整備区域(特環も含む)(計画)                    |
|    | 農業集落排水整備区域(既設)                              |
|    | 浄化槽整備区域(浄化槽市町村整備推進事業等、市町村が計画的に浄化槽整備を推進する区域) |
|    | 流域下水道幹線及び接続点                                |
|    | 処理施設(農業集落排水)                                |

|                   |  |       |             |
|-------------------|--|-------|-------------|
| 生活排水処理基本計画見直し業務委託 |  |       | <div></div> |
| 生活排水処理基本計画図       |  |       |             |
| 埼玉県蓮田市            |  |       | 縮尺 1/45,000 |
| 株式会社 東洋コンサルタント    |  | 令和6年度 |             |
| 承認                |  | 設計    |             |