


生活排水処理施設整備計画図

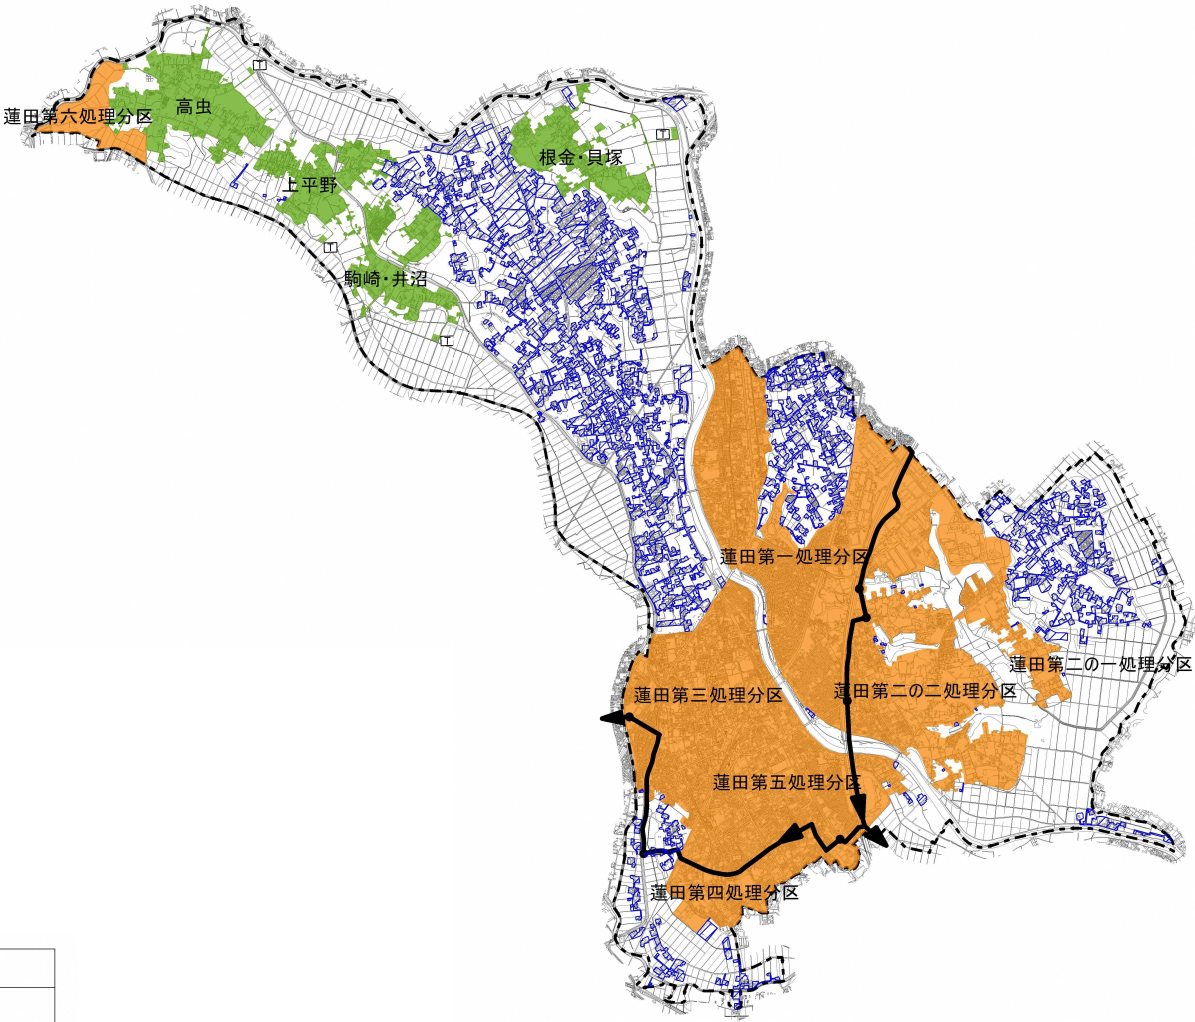

記号	内容
	市町村界
	流域関連公共下水道整備区域(特環も含む)(計画)
	農業集落排水整備区域(既設)
	浄化槽整備区域(浄化槽市町村整備推進事業等、市町村が計画的に浄化槽整備を推進する区域)
	流域下水道幹線及び接続点
	処理施設(農業集落排水)

生活排水処理基本計画見直し業務委託		
生活排水処理基本計画図		
		縮尺 1/45,000
埼玉県蓮田市		株式会社 東洋コンサルタント
承認		令和6年度
設計		