

蓮田市 拡声子局一覧表

蓮田市 屋外拡声子局 一覧表

既設 番号	子 局 名 称	設 置 場 所	緯 度			経 度			既設空中線柱		更 新 の 高 性 能 ス ピ ー カ ー																空中線柱		摘要欄							
			緯度（度）緯度（分）緯度（秒）			経度（度）経度（分）経度（秒）					スリムスピーカー30W 4連（方向）				数量	スリムスピーカー60W 4連（方向）				数量	スリムスピーカー60W 8連（方向）				数量	スリムスピーカー120W 8連（方向）				数量	スピーカ ーの個数	増設アンプ				
									NO1	NO2	NO3	NO4	NO1	NO2		NO3	NO4	NO1	NO2		NO3	NO4	NO1	NO2		NO3	NO4	出力				120W 増設アンプ	240W 増設アンプ			
0	市役所	蓮田市黒浜 2799-9	139	39	43	35	59	40.9	φ114×3m ×2本	G					0	10T	80T	190T	260T	4					0				0	4	240	1		G	既設屋上型	
1	下蓮田防火水槽用地	蓮田市蓮田5丁目 30	139	38	57.8	35	58	21.7	S－1 8	A			270T		1	30T	150T			2					0				0	3	150	1		A	S-18X	
2	消防署南分署	蓮田市馬込 1丁目 256	139	39	28.6	35	58	34.1	φ139×5m	H		80T	150T		2	10T			300T	2					0				0	4	180	1		H	既設屋上型	
3	下町公民館	蓮田市東3丁目 2-5	139	39	21.4	35	58	52.3	S－1 8	B	40T	150T			2			250T		1					0				0	3	120			B	S-18X	
4	勤労青少年ホーム	蓮田市見沼町 4-3	139	38	48.4	35	58	57.6	S－1 8	C					0	70T	190T	330T		3					0				0	3	180	1		C	S-18X	
5	上2丁目	蓮田市上2丁目 1-4	139	39	13.2	35	59	0.7	S－1 8	B	20T				1		90T	230T		2					0				0	3	150	1		B	S-18X	
6	図書館駐車場	蓮田市関山3丁目 7-24	139	39	12.2	35	59	18.6	R 3 1 3	I	70T	160T		330T	3			250T		1					0				0	4	150	1		I	更新	
7	消防本部	蓮田市関戸 178	139	38	58.5	35	59	27.9	S－1 8	A	10T	180T			2					0		220T			1				0	3	120			A	S-18X	
8	関戸公民館跡	蓮田市関戸 265	139	38	53.1	35	59	42.9	R 3 1 3	I	90T	190T			2			280T	350T	2					0				0	4	180	1		I	更新	
9	関戸グラウンド	蓮田市関戸 1883	139	38	27	36	0	16.7	R 3 1 3	I					0	30T	130T	290T		3					0				0	3	180	1		I	更新	
10	消防団第3分団	蓮田市関戸 3984	139	38	20.1	36	0	48.6	S－1 8	B					0	30T	140T			2		250T			1				0	3	180	1		B	S-18X	
11	大陸団地自治会館先	蓮田市関戸 4117-105	139	38	16.5	36	1	5.7	R 3 1 3	I	60T	160T	240T	330T	4					0					0				0	4	120			I	更新	
12	松ヶ崎公園	蓮田市桜台2丁目 467-2	139	39	51.4	35	58	41.9	R 3 1 3	I	130T	190T	330T		3					0					0				0	3	90			I	更新	
13	川島公民館	蓮田市川島 213	139	39	59.1	35	58	51.9	R 3 1 3	I		180T	300T		2					0				0	130T				1	3	180	1		I	更新	
14	保健センター	蓮田市緑町2丁目 3-11	139	39	38.7	35	59	10.9	R 3 1 3	I	40T	140T	200T	320T	4					0					0				0	4	120			I	更新	
15	消防団第6分団	蓮田市黒浜 1247-2	139	40	18.8	35	59	8.9	R 3 1 3	I					0		160T	250T	340T	3	100T				1				0	4	240	1		I	更新	
16	篠山集落健康センター	蓮田市笹山 492	139	40	40.6	35	58	52.5	R 3 1 3	I			170T		1			240T	1	20T				1		120T			1	4	270		1	I	更新	
17	黒浜日野手	蓮田市黒浜 4963-1	139	40	52.3	35	59	19.4	L－5 6 0	F		140T			1	10T		260T		2				0				0	3	150	1		F	L-560		
18	みずほ団地入口	蓮田市江ヶ崎 1992-1	139	41	7.6	35	59	47	R 3 1 3	I					0		80T	240T	2	15T				1			150T		1	4	300		1	I	更新	
19	黒浜児童公園	蓮田市黒浜 3394-4	139	40	18.3	35	59	44.7	R 3 1 3	I			290T		1	100T	210T	350T	3					0				0	4	210	1		I	更新		
20	黒浜小学校	蓮田市黒浜 3069	139	40	22.1	35	59	26	S－1 8	B			180T		1					0		90T			1	40T			1	3	210	1		I	更新	S-18X更新
21	御林自治会館	蓮田市黒浜 3535-152	139	39	52.6	35	59	47.2	R 3 1 3	I	20T	250T	320T		3					0				0				0	3	90			I	更新		
22	消防団第5分団	蓮田市黒浜 3834-2	139	39	42.1	36	0	23.5	R 3 1 3	I			180T		1	0T	130T			2					0				0	3	150	1		I	更新	
23	西城沼公園	蓮田市城 636	139	39	22.6	35	59	55.1	R 3 1 3	I			180T	270T	2		100T			1	40T			1				0	4	180	1		I	更新		
24	中道公園	蓮田市西新宿3丁目 38	139	39	3	36	0	15.8	R 3 1 3	I					0	15T	100T	180T	280T	4				0				0	4	240	1		I	更新		
25	根金清水	蓮田市根金 1311	139	38	5.1	36	1	22.4	R 3 1 3	I	20T				1		110T	200T	290T	3				0				0	4	210	1		I	更新		
26	寶泉寺西	蓮田市井沼 819	139	37	37.8	36	1	27.5	R 3 1 3	I				310T	1		120T	200T		2	20T			1				0	4	210	1		I	更新		
27	駒崎星久院	蓮田市駒崎 260-1	139	37	18.3	36	0	56.2	R 3 1 3	I		110T	170T	290T	3	10T				1				0				0	4	150	1		I	更新		
28	農業者トレーニングセンター	蓮田市井沼 1071	139	37	13.3	36	1	27.9	R 3 1 3	I					0	40T	130T	230T	310T	4				0				0	4	240	1		I	更新		
29	上平野自治会館	蓮田市上平野 106-3	139	36	50.2	36	1	30.3	S－1 8	A					0	60T	180T	330T		3				0				0	3	180	1		A	S-18X		
30	高虫小日洋	蓮田市高虫 1173-1	139	36	9.7	36	1	52.2	R 3 1 3	I					0			240T		1	30T	80T		2				0	3	180	1		I	更新		
31	関戸小谷津	蓮田市関戸 2026	139	38	48	36	0	9.4	R 3 1 3	I	110T		340T		2					0				0	220T			1	3	180	1		I	更新		
32	平野団地自治会館	蓮田市井沼 1157-2	139	37	9.6	36	1	12.9	R 3 1 3	I			200T		1	20T				1		90T		280T	2			0	4	210	1		I	更新		
33	根金自治会館	蓮田市根金 436	139	38	26.4	36	1	42.5	R 3 1 3	I	80T		330T		2					0		160T			1			0	3	120			I	更新		
34	南新宿講野	蓮田市南新宿 909-2	139	39	34.2	36	0	35.4	R 3 1 3	I					0	170T	250T			2				0				0	2	120			I	更新		
35	中谷公園	蓮田市西新宿5丁目 68	139	39	12.6	36	0	35.1	R 3 1 3	I	140T	200T	270T		3					0				0				0	3	90			I	更新		
36	五反歩公園	蓮田市西城2丁目 110	139	39	8.4	36	0	1	R 3 1 3	I	180T	250T	340T	3																						

蓮田市 拡声子局案内図（１）

子局番号

0

設置名称

蓮田市役所

緯度

139°39′43″

経度

35°59′40.9″

所在地

蓮田市黒浜 2799-9



子局番号

4

設置名称

勤労青少年ホーム

緯度

139°38′48.4″

経度

35°58′57.6″

所在地

蓮田市見沼町 4-3



子局番号

7

設置名称

消防本部

緯度

139°38′58.5″

経度

35°59′27.9″

所在地

蓮田市関戸 178



子局番号

1

設置名称

下蓮田防火水槽用地

緯度

139°38′57.8″

経度

35°58′21.7″

所在地

蓮田市蓮田5丁目 30



子局番号

5

設置名称

上2丁目

緯度

139°39′13.2″

経度

35°59′0.7″

所在地

蓮田市上2丁目 1-4



子局番号

8

設置名称

関戸公民館跡

緯度


139°38′53.1″

経度

35°59′42.9″

所在地

蓮田市関戸 265

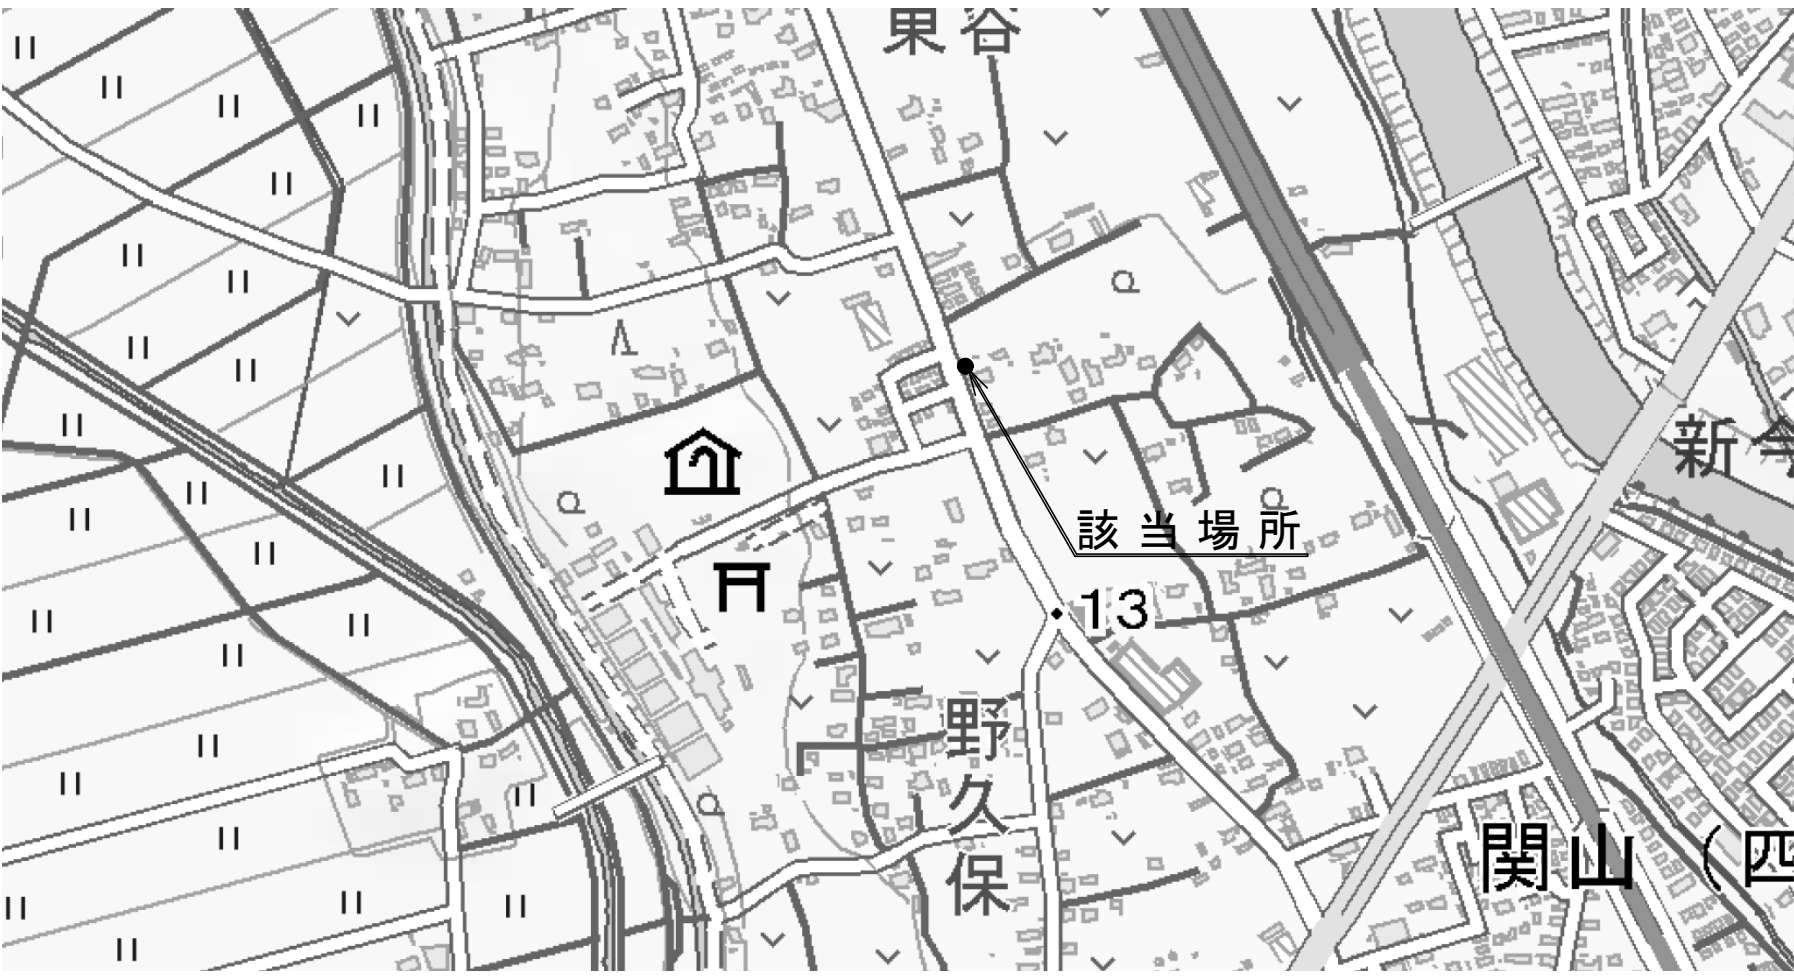

子局番号

3

設置名称

下町公民館

緯度

139°39′21.4″

経度

35°58′52.3″

所在地

蓮田市東3丁目 2-5



子局番号

6

設置名称

図書館駐車場

緯度


139°39′12.2″

経度

35°59′18.6″

所在地

蓮田市関山3丁目 7-24

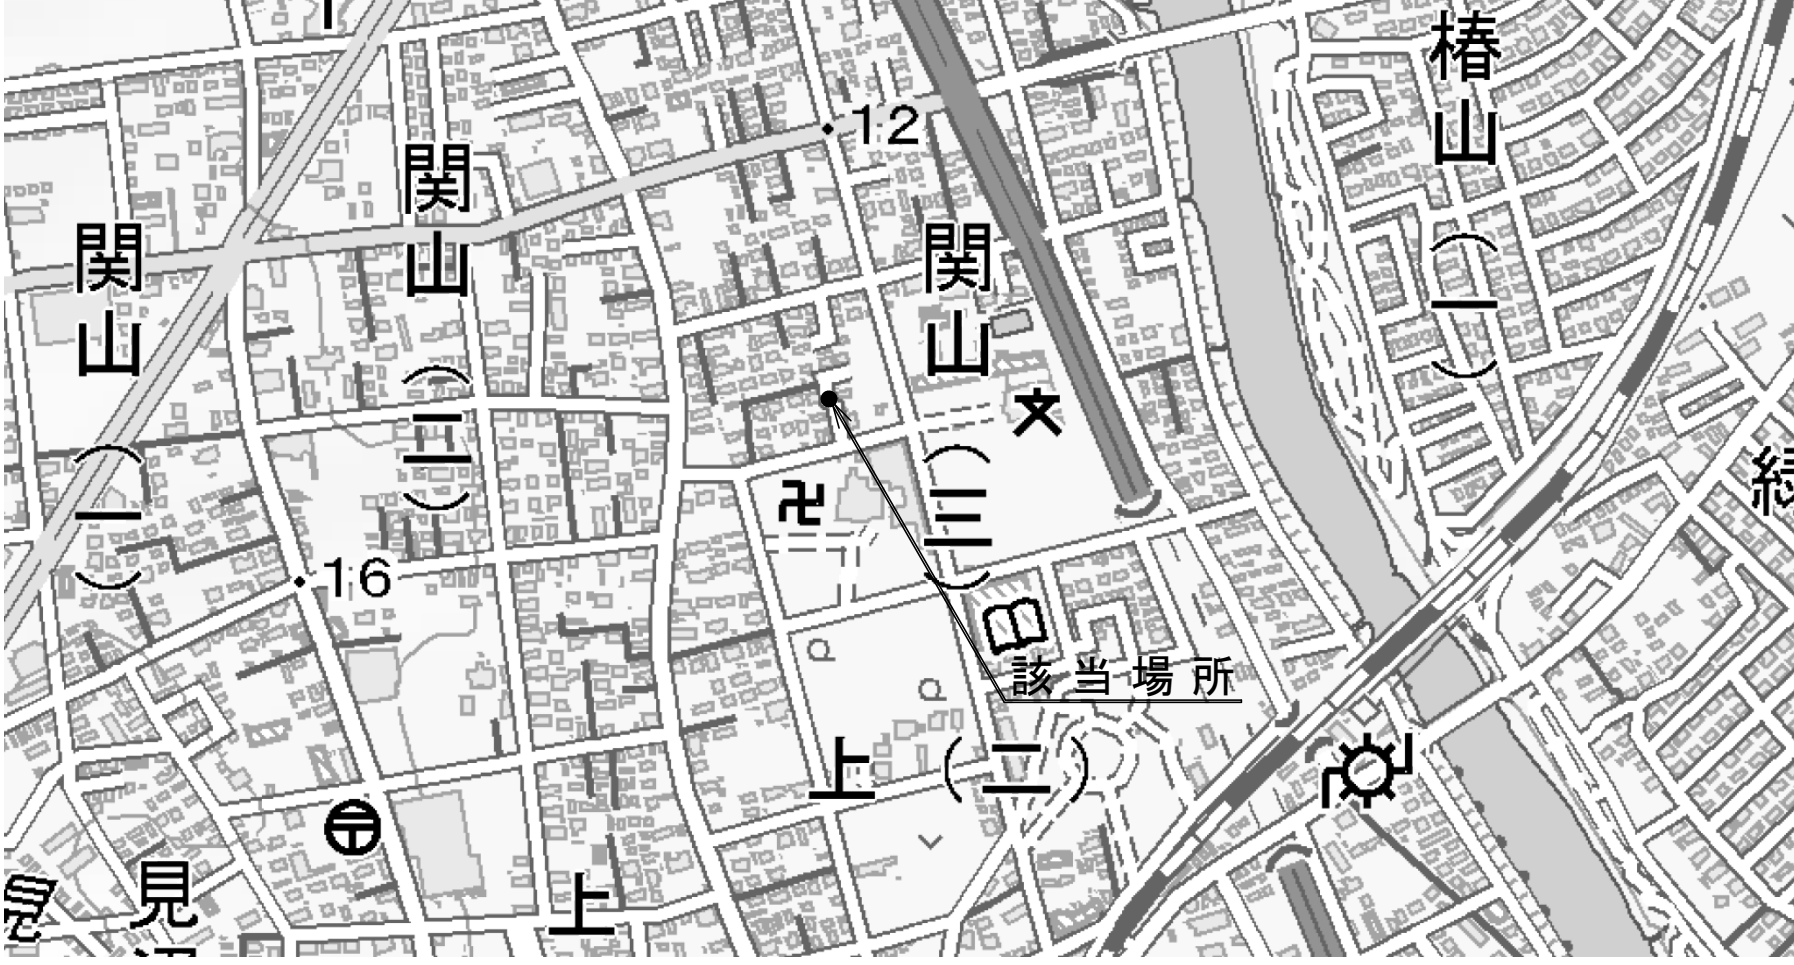

子局番号

9

設置名称

関戸グランド

緯度


139°38′27.0″

経度

36°00′16.7″

所在地

蓮田市関戸 1883

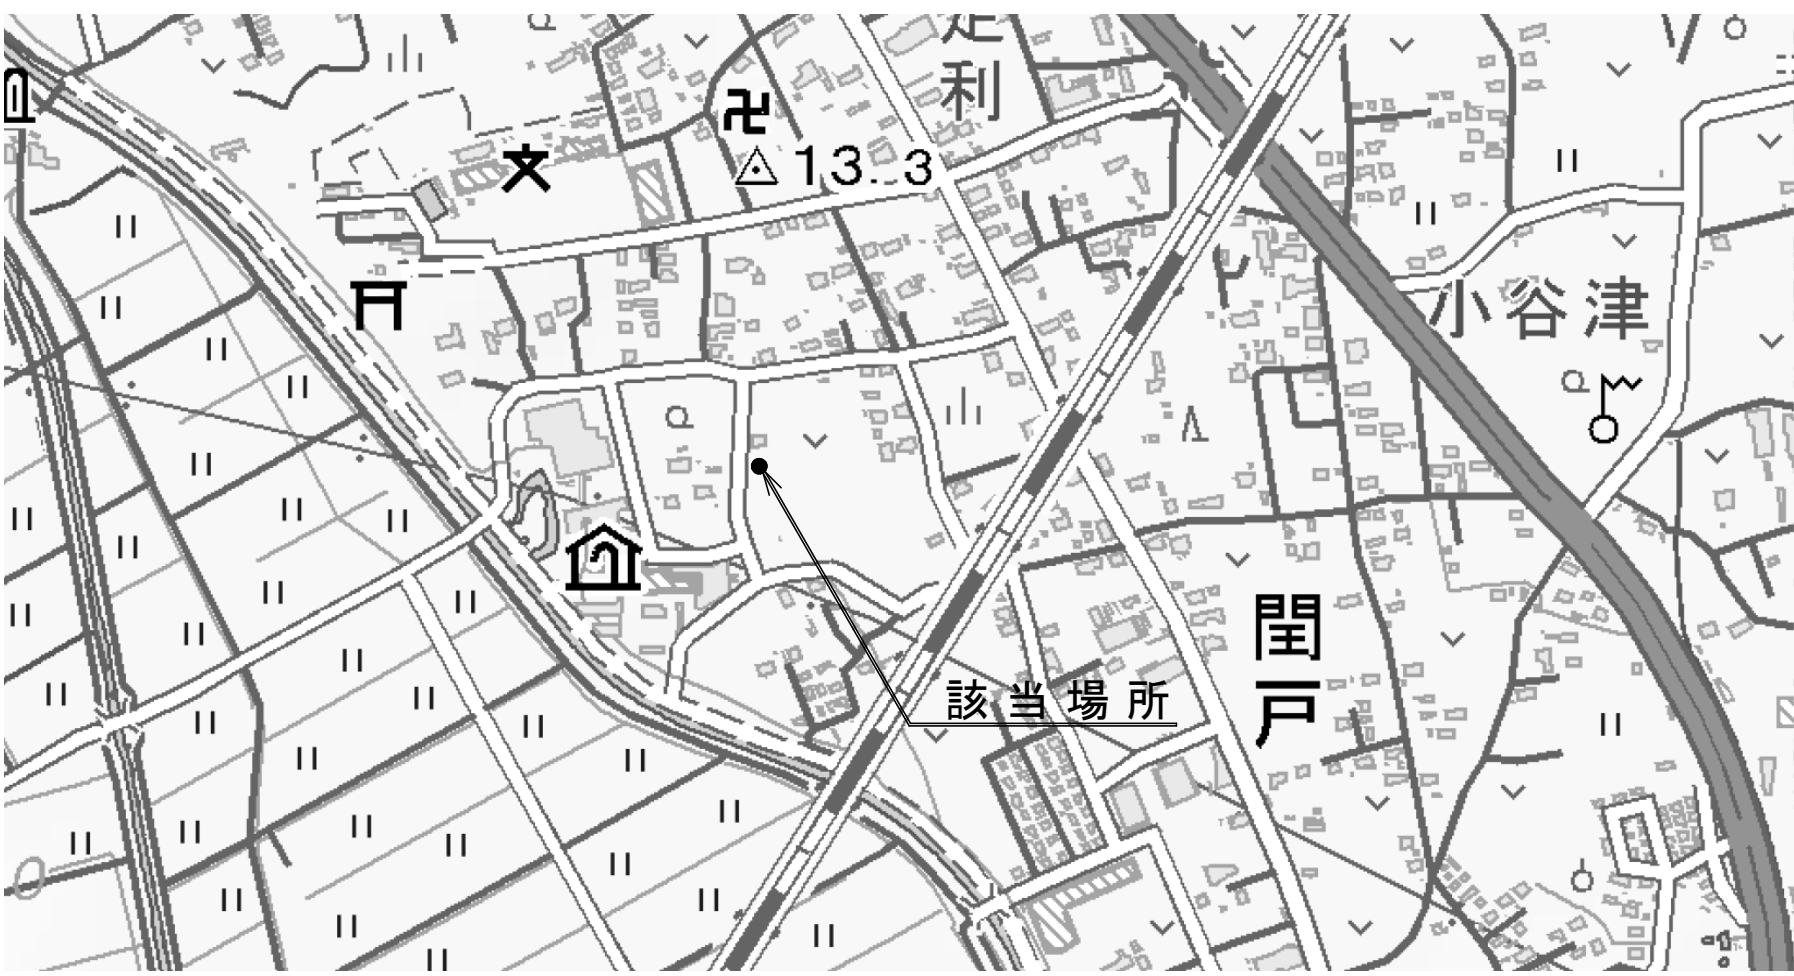

記事				
年度	令和6	工事名称	蓮田市防災行政無線固定系施設更新工事	年7月3日
図面名称	蓮田市 拡声子局案内図（１）	縮尺	No Scale	図面番号 蓮同デジ-017
		承認	検閲	製図
		蓮 田 市		

蓮田市 拡声子局案内図（２）

子局番号

10

設置名称

消防団第3分団

緯度

139°38'20.1″

経度

36°00'48.6″

所在地

蓮田市閨戸 3984

子局番号

11

設置名称

大陸団地自治会館先

緯度

139°38'16.5″

経度

36°01'5.7″

所在地

蓮田市閨戸 4117-105

子局番号

12

設置名称

松ヶ崎公園

緯度

139°39'16.5″

経度

35°58'41.9″

所在地

蓮田市桜台2丁目 467-2

子局番号

13

設置名称

川島公民館

緯度

139°39'59.1″

経度

35°58'51.9″

所在地

蓮田市川島 213

子局番号

14

設置名称

保険センター

緯度

139°39'38.7″

経度

35°59'10.9″

所在地

蓮田市緑町2丁目 3-11

子局番号

15

設置名称

消防団第6分団

緯度

139°40'18.8″

経度

35°59'8.9″

所在地

蓮田市黒浜 1247-2

子局番号

16

設置名称

篠山集落健康センター

緯度

139°40'40.6″

経度

35°53'52.5″

所在地

蓮田市笹山 492

子局番号

17

設置名称

黒浜日野手

緯度

139°40'52.3″

経度

35°59'19.4″

所在地

蓮田市黒浜 4963-1

子局番号

18

設置名称

みずほ団地入口

緯度

139°41'7.6″

経度

35°59'47″

所在地

蓮田市江ヶ崎 1992-1

記事				
年度	令和6	工事名称	蓮田市防災行政無線固定系施設更新工事	年7月3日
令和6		図面名称	蓮田市 拡声子局案内図（２）	図面番号 蓮同デジ-018
				縮尺 No Scale
				承認 検図 製図
				蓮田市

蓮田市 拡声子局案内図（３）

子局番号

19

設置名称

黒浜児童公園

緯度

139度40分18.3秒

設置名称

黒浜小学校

緯度

139度40分22.1秒

設置名称

自治会館跡地

緯度

139度39分52.6秒

所在地

蓮田市黒浜 3394-4

経度

35度59分44.7秒

所在地

蓮田市黒浜 3069

経度

35度59分26秒

所在地

蓮田市黒浜 3535

経度

35度59分47.2秒



子局番号

20

設置名称

西城沼公園

緯度

139度39分42.1秒

設置名称

蓮田市中心公園

緯度

139度39分22.6秒

設置名称

中道公園

緯度

139度39分3.0秒

所在地

蓮田市黒浜 3834-2

経度

36度00分23.5秒

所在地

蓮田市中心 636

経度


35度59分55.1秒

所在地

蓮田市西新宿3丁目 38

経度

36度00分15.3秒

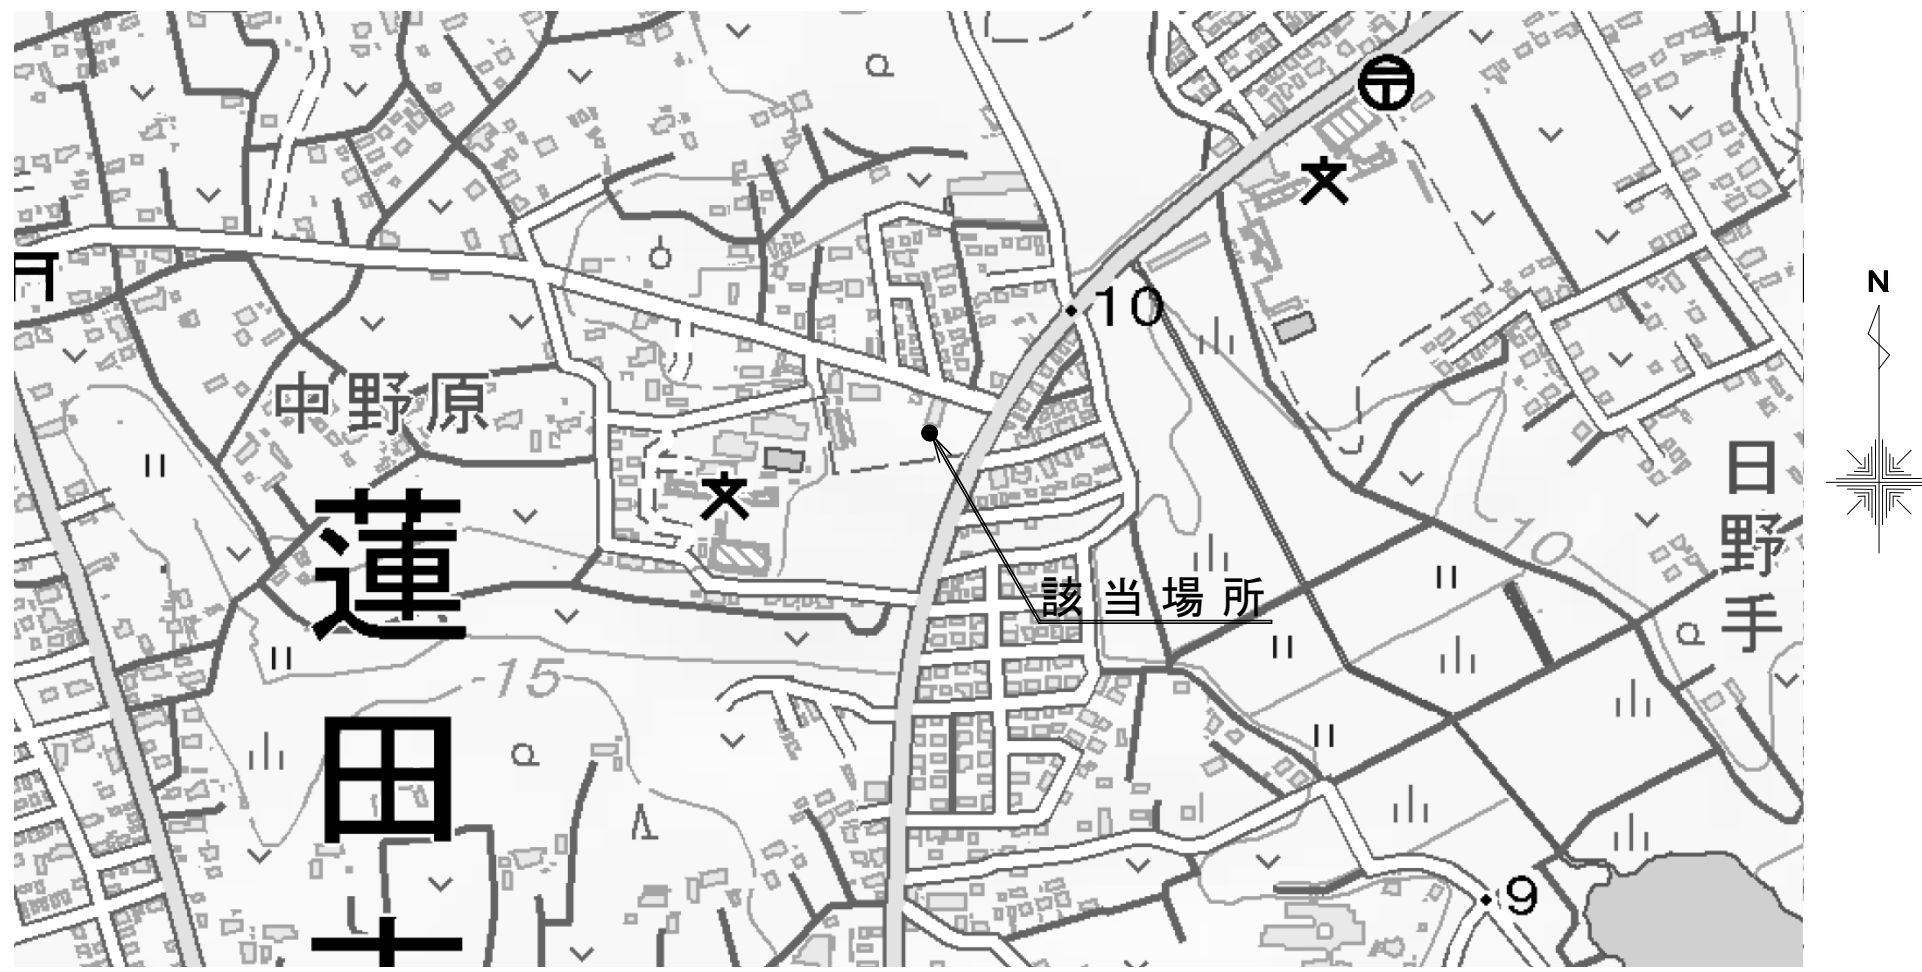

子局番号

21

設置名称

消防団第5分団

緯度

139度39分42.1秒

設置名称

西城沼公園

緯度

139度39分22.6秒

設置名称

中道公園

緯度

139度39分3.0秒

所在地

蓮田市黒浜 3834-2

経度

36度00分23.5秒

所在地

蓮田市中心 636

経度


35度59分55.1秒

所在地

蓮田市西新宿3丁目 38

経度

36度00分15.3秒

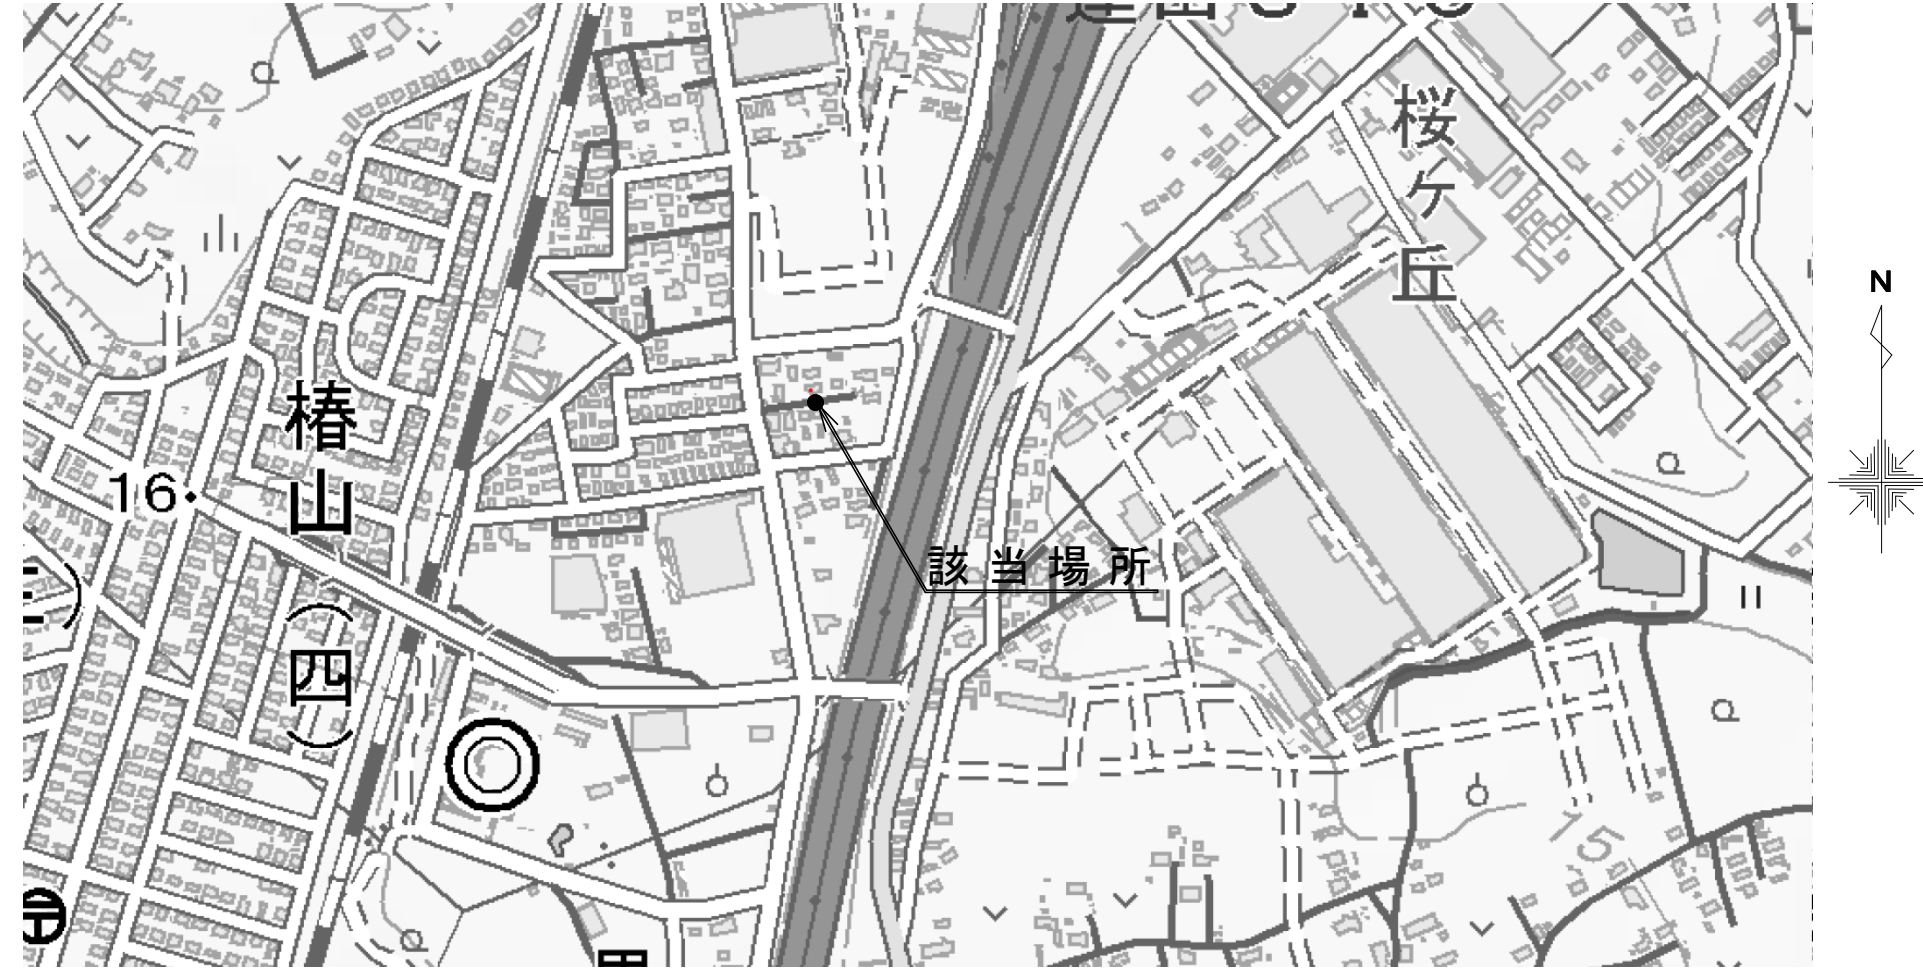

子局番号

22

設置名称

根金清水

緯度

139度38分5.1秒

設置名称

宝泉寺西

緯度

139度37分37.8秒

設置名称

駒崎星久院

緯度

139度37分18.3秒

所在地

蓮田市根金 1311

経度

36度01分22.4秒

所在地

蓮田市井沼 819

経度

36度01分27.5秒

所在地

蓮田市駒崎 260-1

経度

36度00分56.2秒



子局番号

23

設置名称

蓮田市中心公園

緯度

139度39分22.6秒

設置名称

中道公園

緯度

139度39分3.0秒

設置名称

駒崎星久院

緯度

139度37分18.3秒

所在地

蓮田市中心 636

経度

35度59分55.1秒

所在地

蓮田市西新宿3丁目 38

経度

36度00分15.3秒



子局番号

24

設置名称

消防団第5分団

緯度

139度39分42.1秒

設置名称

西城沼公園

緯度

139度39分22.6秒

設置名称

中道公園

緯度

139度39分3.0秒

所在地

蓮田市黒浜 3834-2

経度

36度00分23.5秒

所在地

蓮田市中心 636

経度


35度59分55.1秒

所在地

蓮田市西新宿3丁目 38

経度

36度00分15.3秒

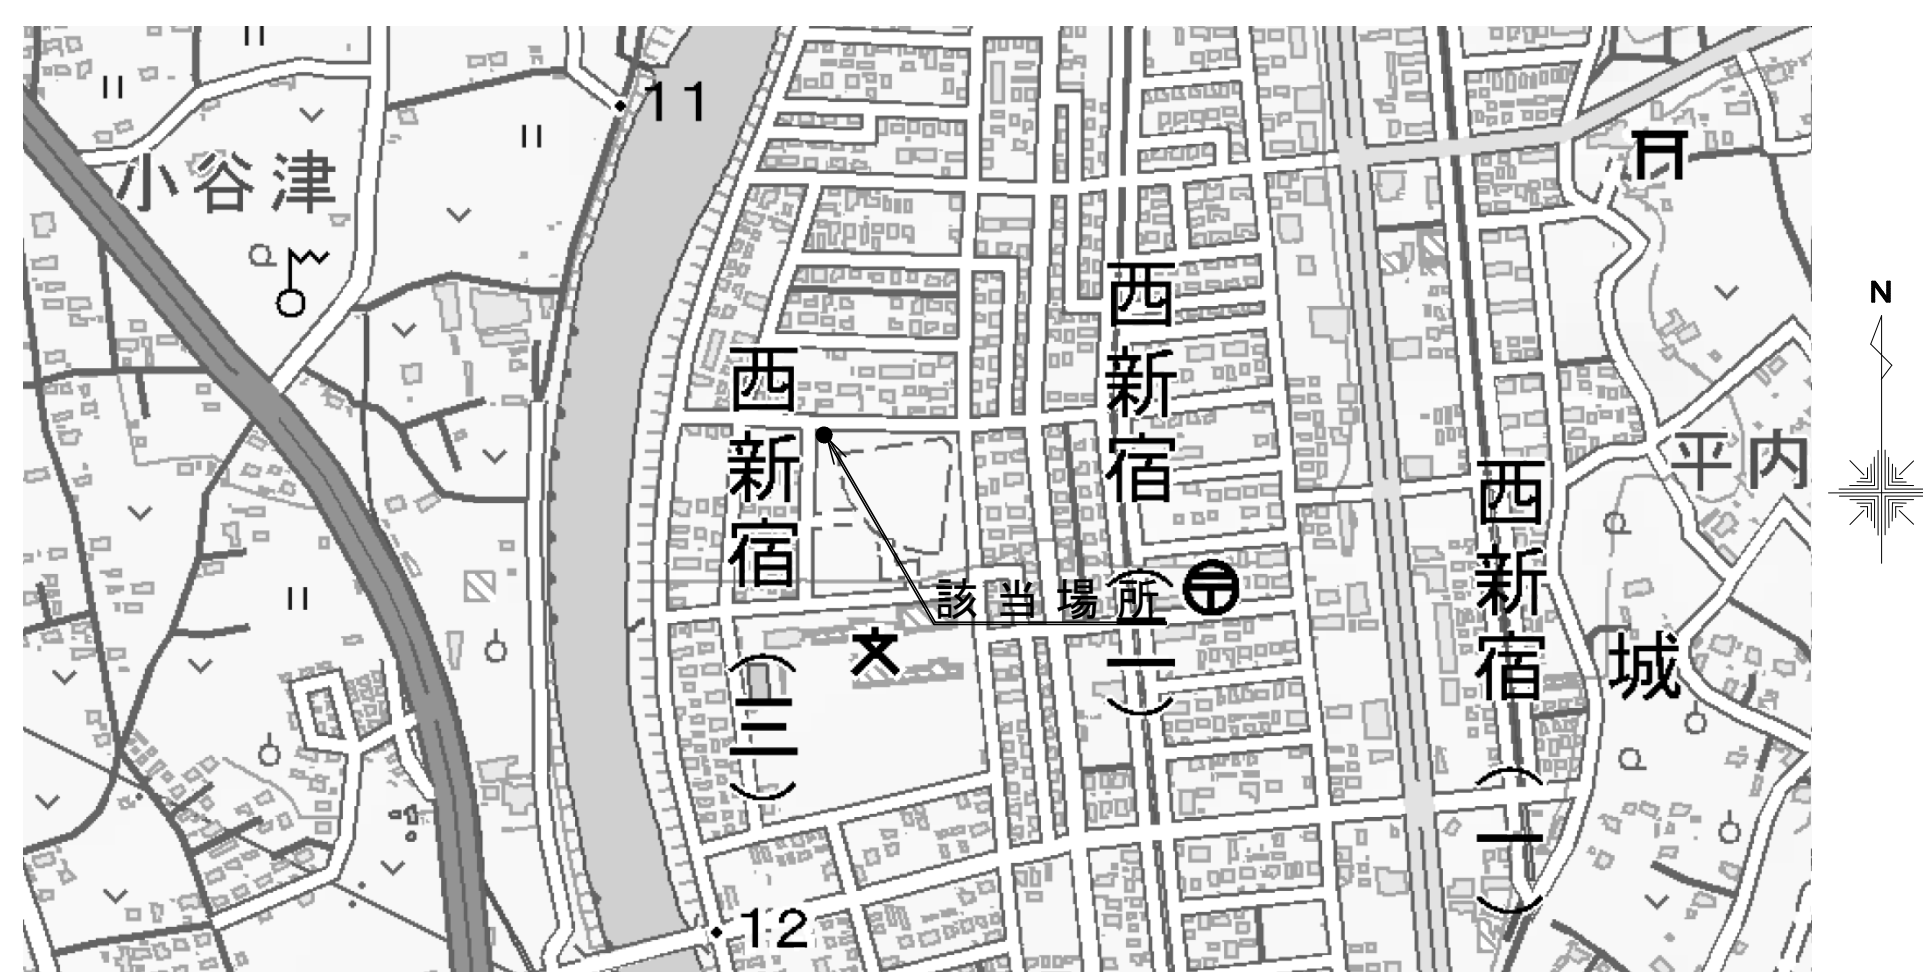

子局番号

25

設置名称

根金清水

緯度

139度38分5.1秒

設置名称

宝泉寺西

緯度

139度37分37.8秒

設置名称

駒崎星久院

緯度

139度37分18.3秒

所在地

蓮田市根金 1311

経度

36度01分22.4秒

所在地

蓮田市井沼 819

経度

36度01分27.5秒

所在地

蓮田市駒崎 260-1

経度

36度00分56.2秒



子局番号

26

設置名称

蓮田市中心公園

緯度

139度39分22.6秒

設置名称

中道公園

緯度

139度39分3.0秒

設置名称

駒崎星久院

緯度

139度37分18.3秒

所在地

蓮田市中心 636

経度

35度59分55.1秒

所在地

蓮田市西新宿3丁目 38

経度

36度00分15.3秒



子局番号

27

設置名称

消防団第5分団

緯度

139度39分42.1秒

設置名称

西城沼公園

緯度

139度39分22.6秒

設置名称

中道公園

緯度

139度39分3.0秒

所在地

蓮田市黒浜 3834-2

経度

36度00分23.5秒

所在地

蓮田市中心 636

経度

35度59分55.1秒

所在地

蓮田市西新宿3丁目 38

経度

36度00分15.3秒



記事			
年度	工事名称	年 月	図面番号
令和6	蓮田市防災行政無線固定系施設更新工事	7月3日	蓮同デジ-019
	図面名称	縮尺	No Scale
	蓮田市 拡声子局案内図（３）	承認	検 校 製 図
	蓮 田 市		

蓮田市 拡声子局案内図（4）

子局番号

2 8

設置名称

農業者トレーニングセンター

緯度

139°37'13.3″

経度

36°01'27.9″

所在地

蓮田市井沼 1071

子局番号

2 9

設置名称

上平野自治会館

緯度

139°36'50.2″

経度

36°01'30.3″

所在地

蓮田市上平野 106-3

子局番号

3 0

設置名称

高虫小日洋

緯度

139°36'9.7″

経度

36°01'52.2″

所在地

蓮田市高虫 1173-1

子局番号

3 1

設置名称

閨戸小谷津

緯度

139°38'48.0″

経度

36°00'9.4″

所在地

蓮田市閨戸 2026

子局番号

3 2

設置名称

平野団地自治会館

緯度

139°37'9.6″

経度

36°01'12.9″

所在地

蓮田市井沼 1157-2

子局番号

3 3

設置名称

根金自治会館

緯度

139°38'26.4″

経度

36°01'42.5″

所在地

蓮田市根金 436

子局番号

3 4

設置名称

南新宿請野

緯度

139°39'34.2″

経度

36°00'35.4″

所在地

蓮田市南新宿 909-2

子局番号

3 5

設置名称

中谷公園

緯度

139°39'12.6″

経度

36°00'35.1″

所在地

蓮田市西新宿 5丁目 68

子局番号

3 6

設置名称

五反歩公園

緯度

139°39'8.4″

経度

36°00'1.0″

所在地

蓮田市西城 2丁目 110

記事	蓮田市防災行政無線固定系施設更新工事		
年度	令和6	7月3日	図面番号 蓮同デジ-020
令和6	図面名称 蓮田市 拡声子局案内図（4）	縮尺	No Scale
	蓮田市	承認	検図 製図