


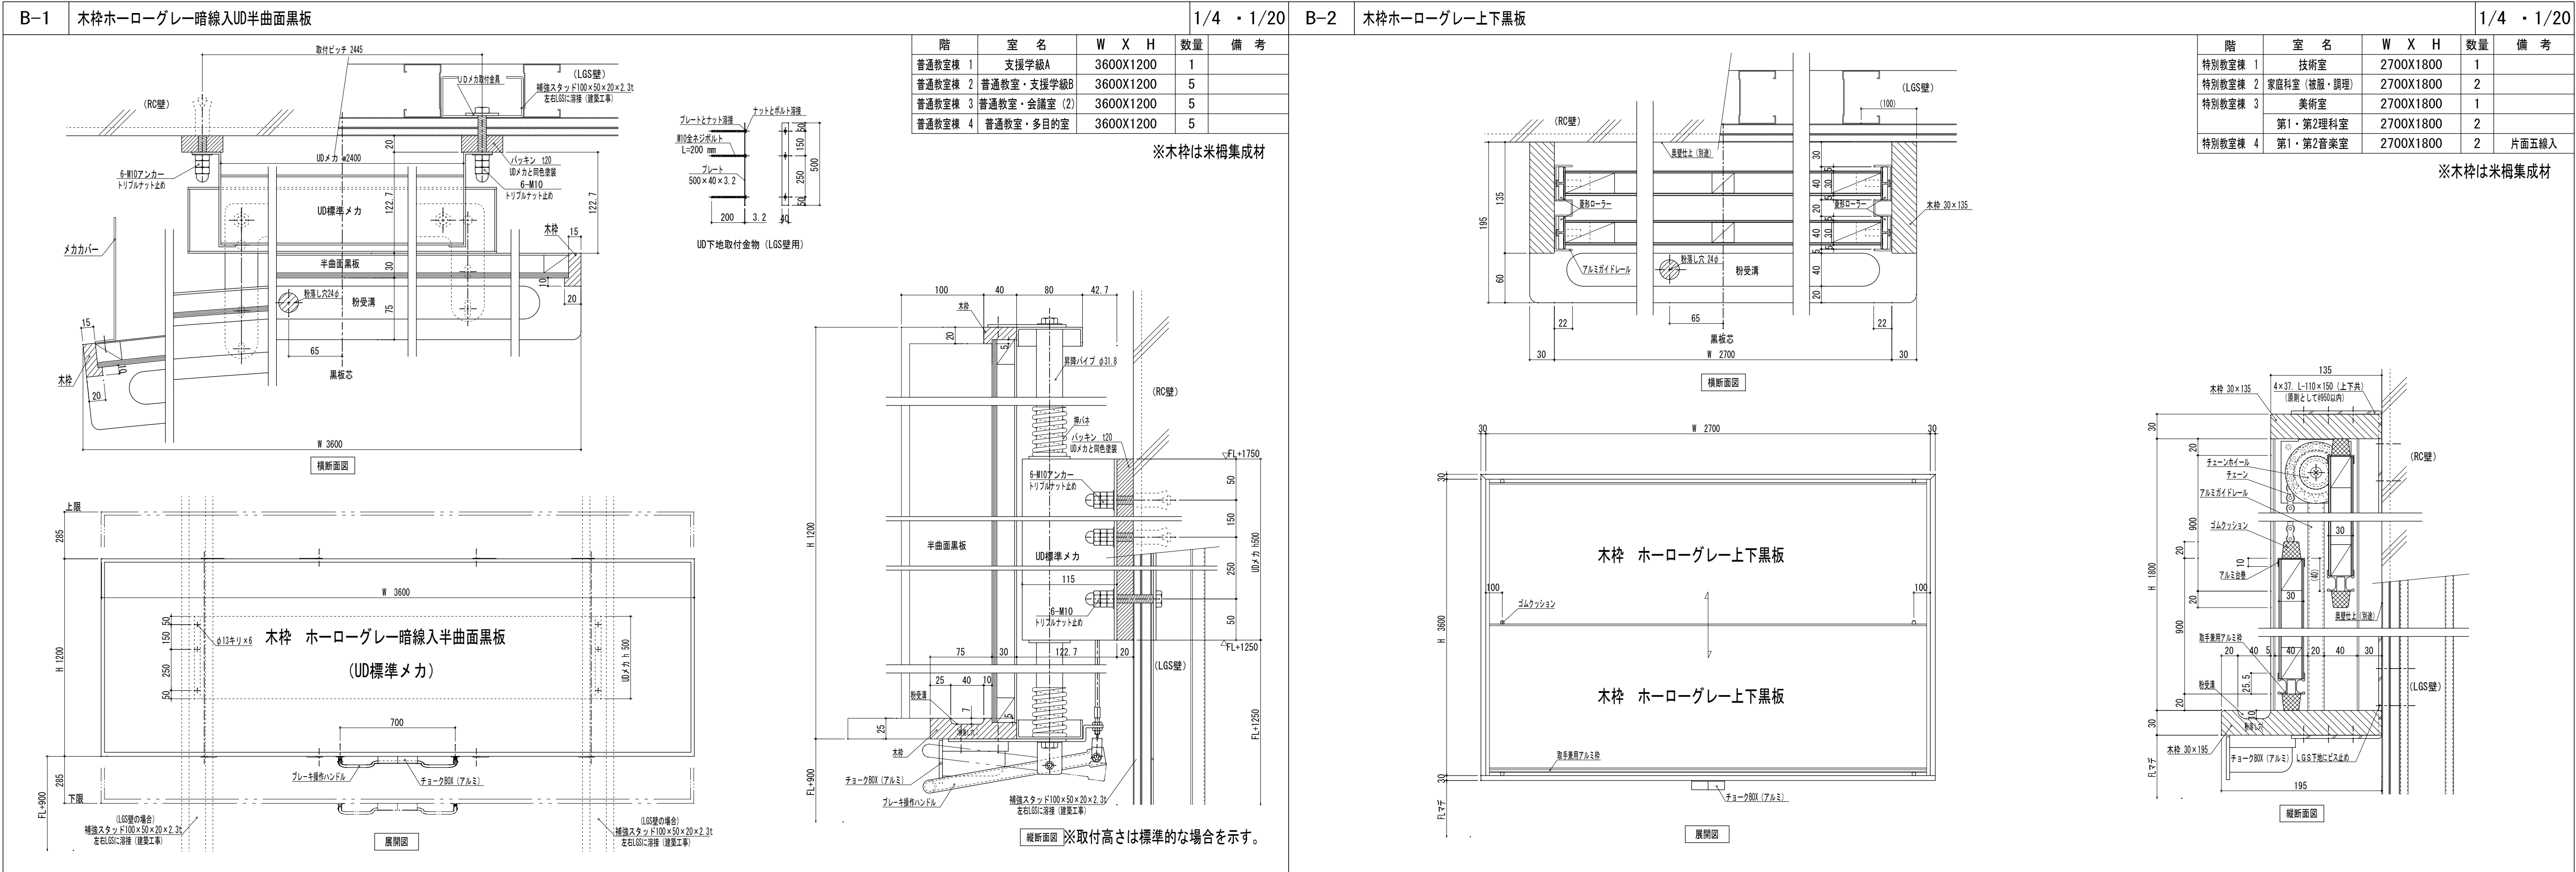
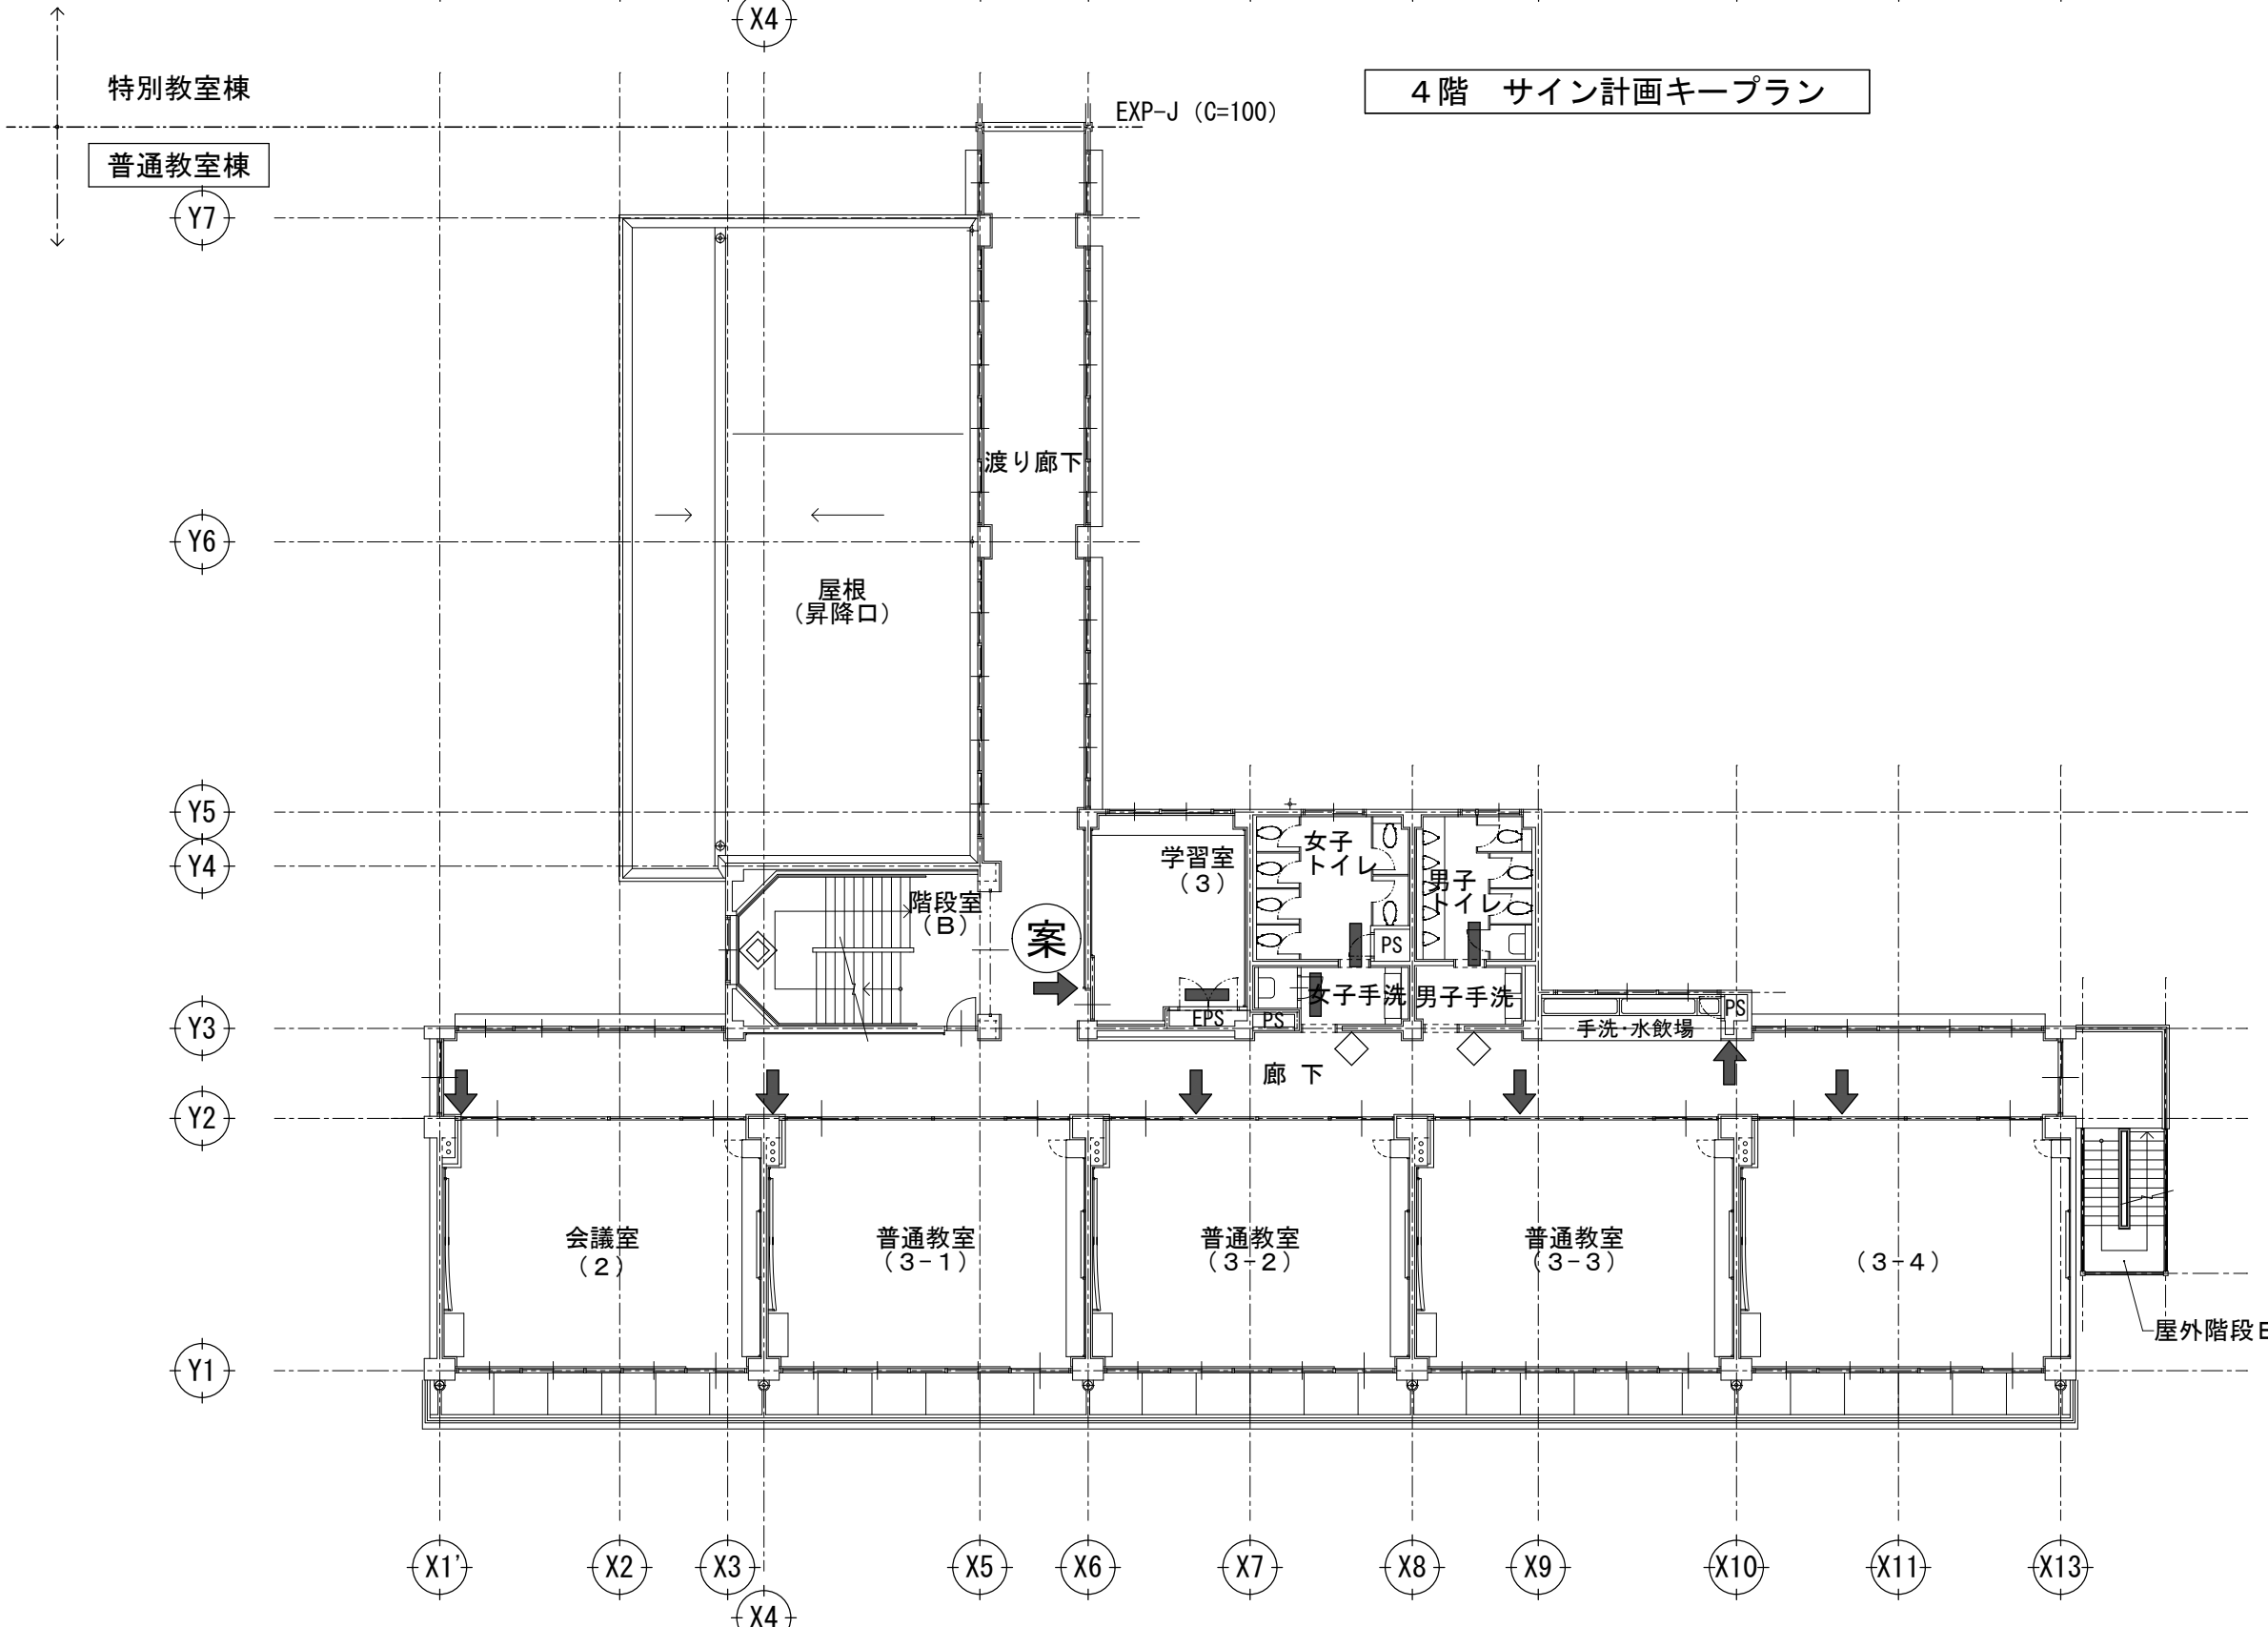
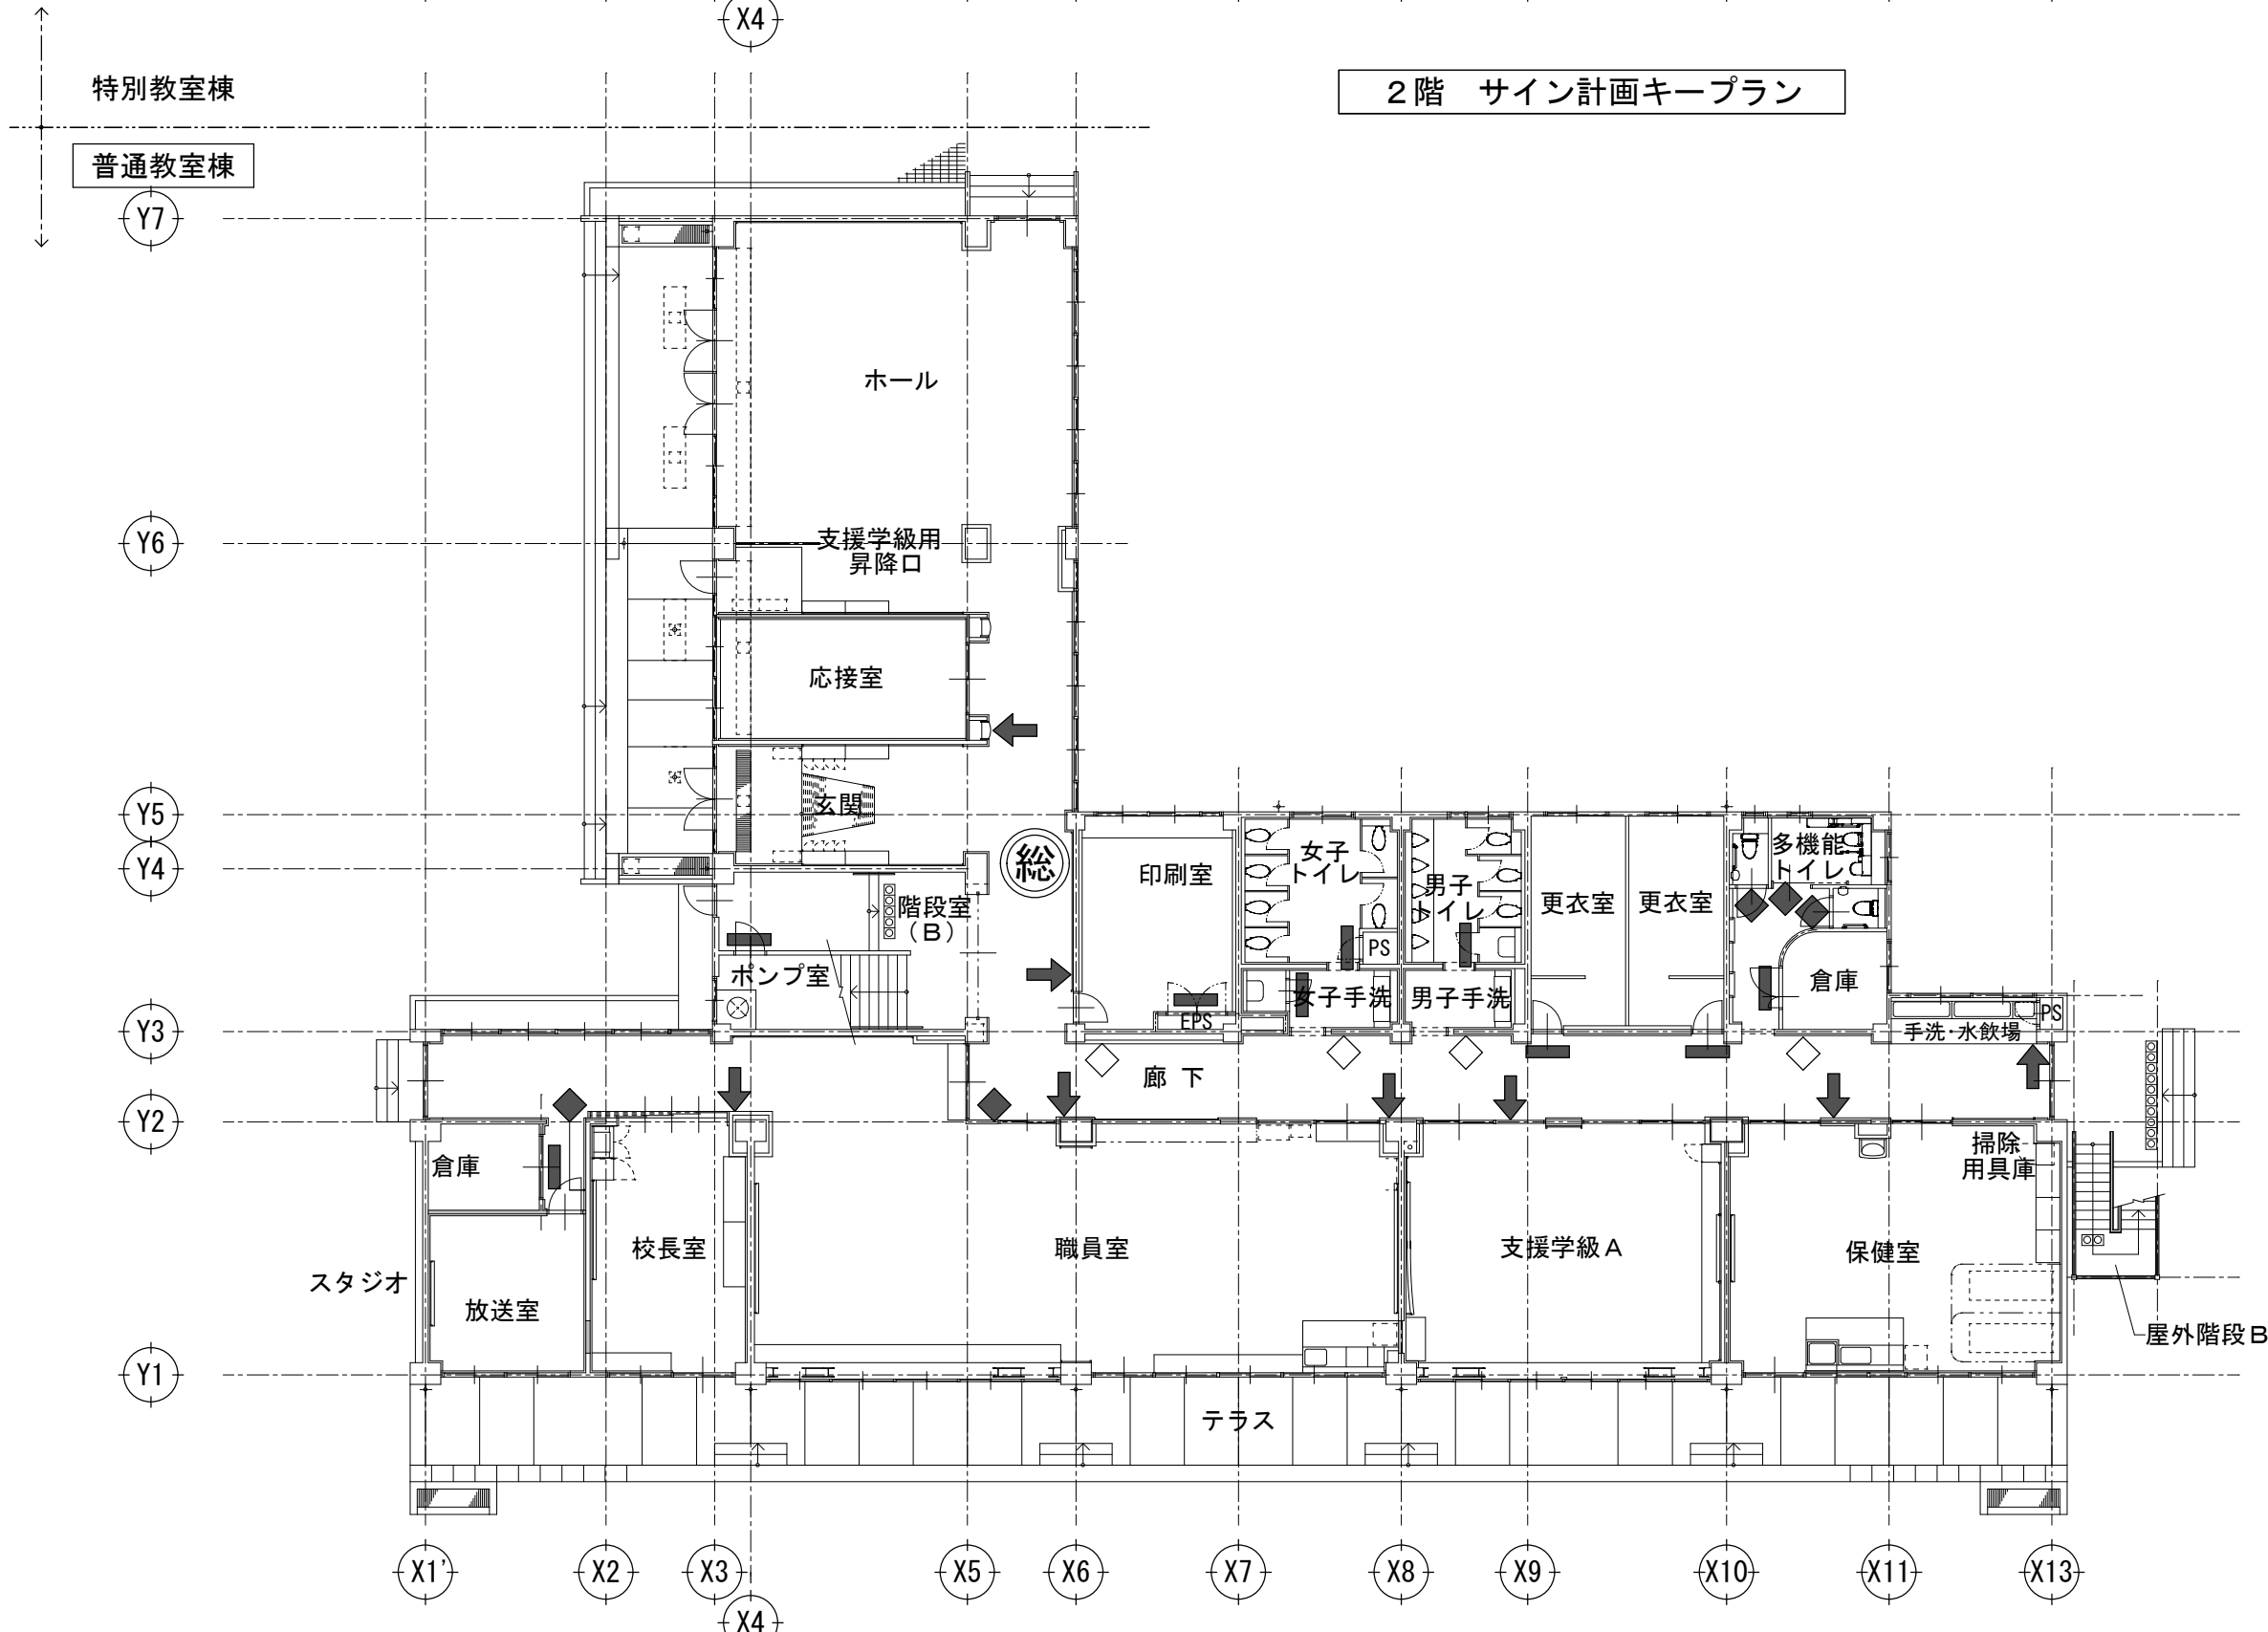


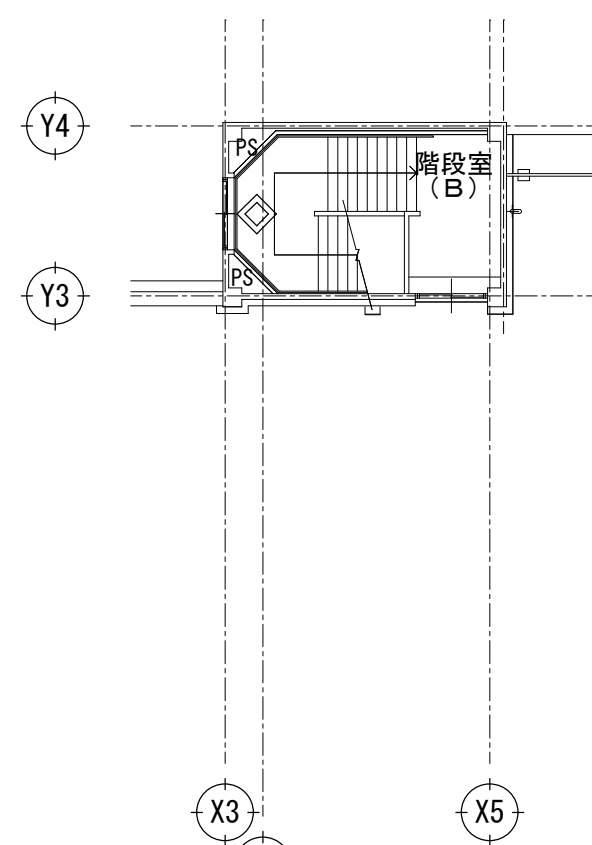





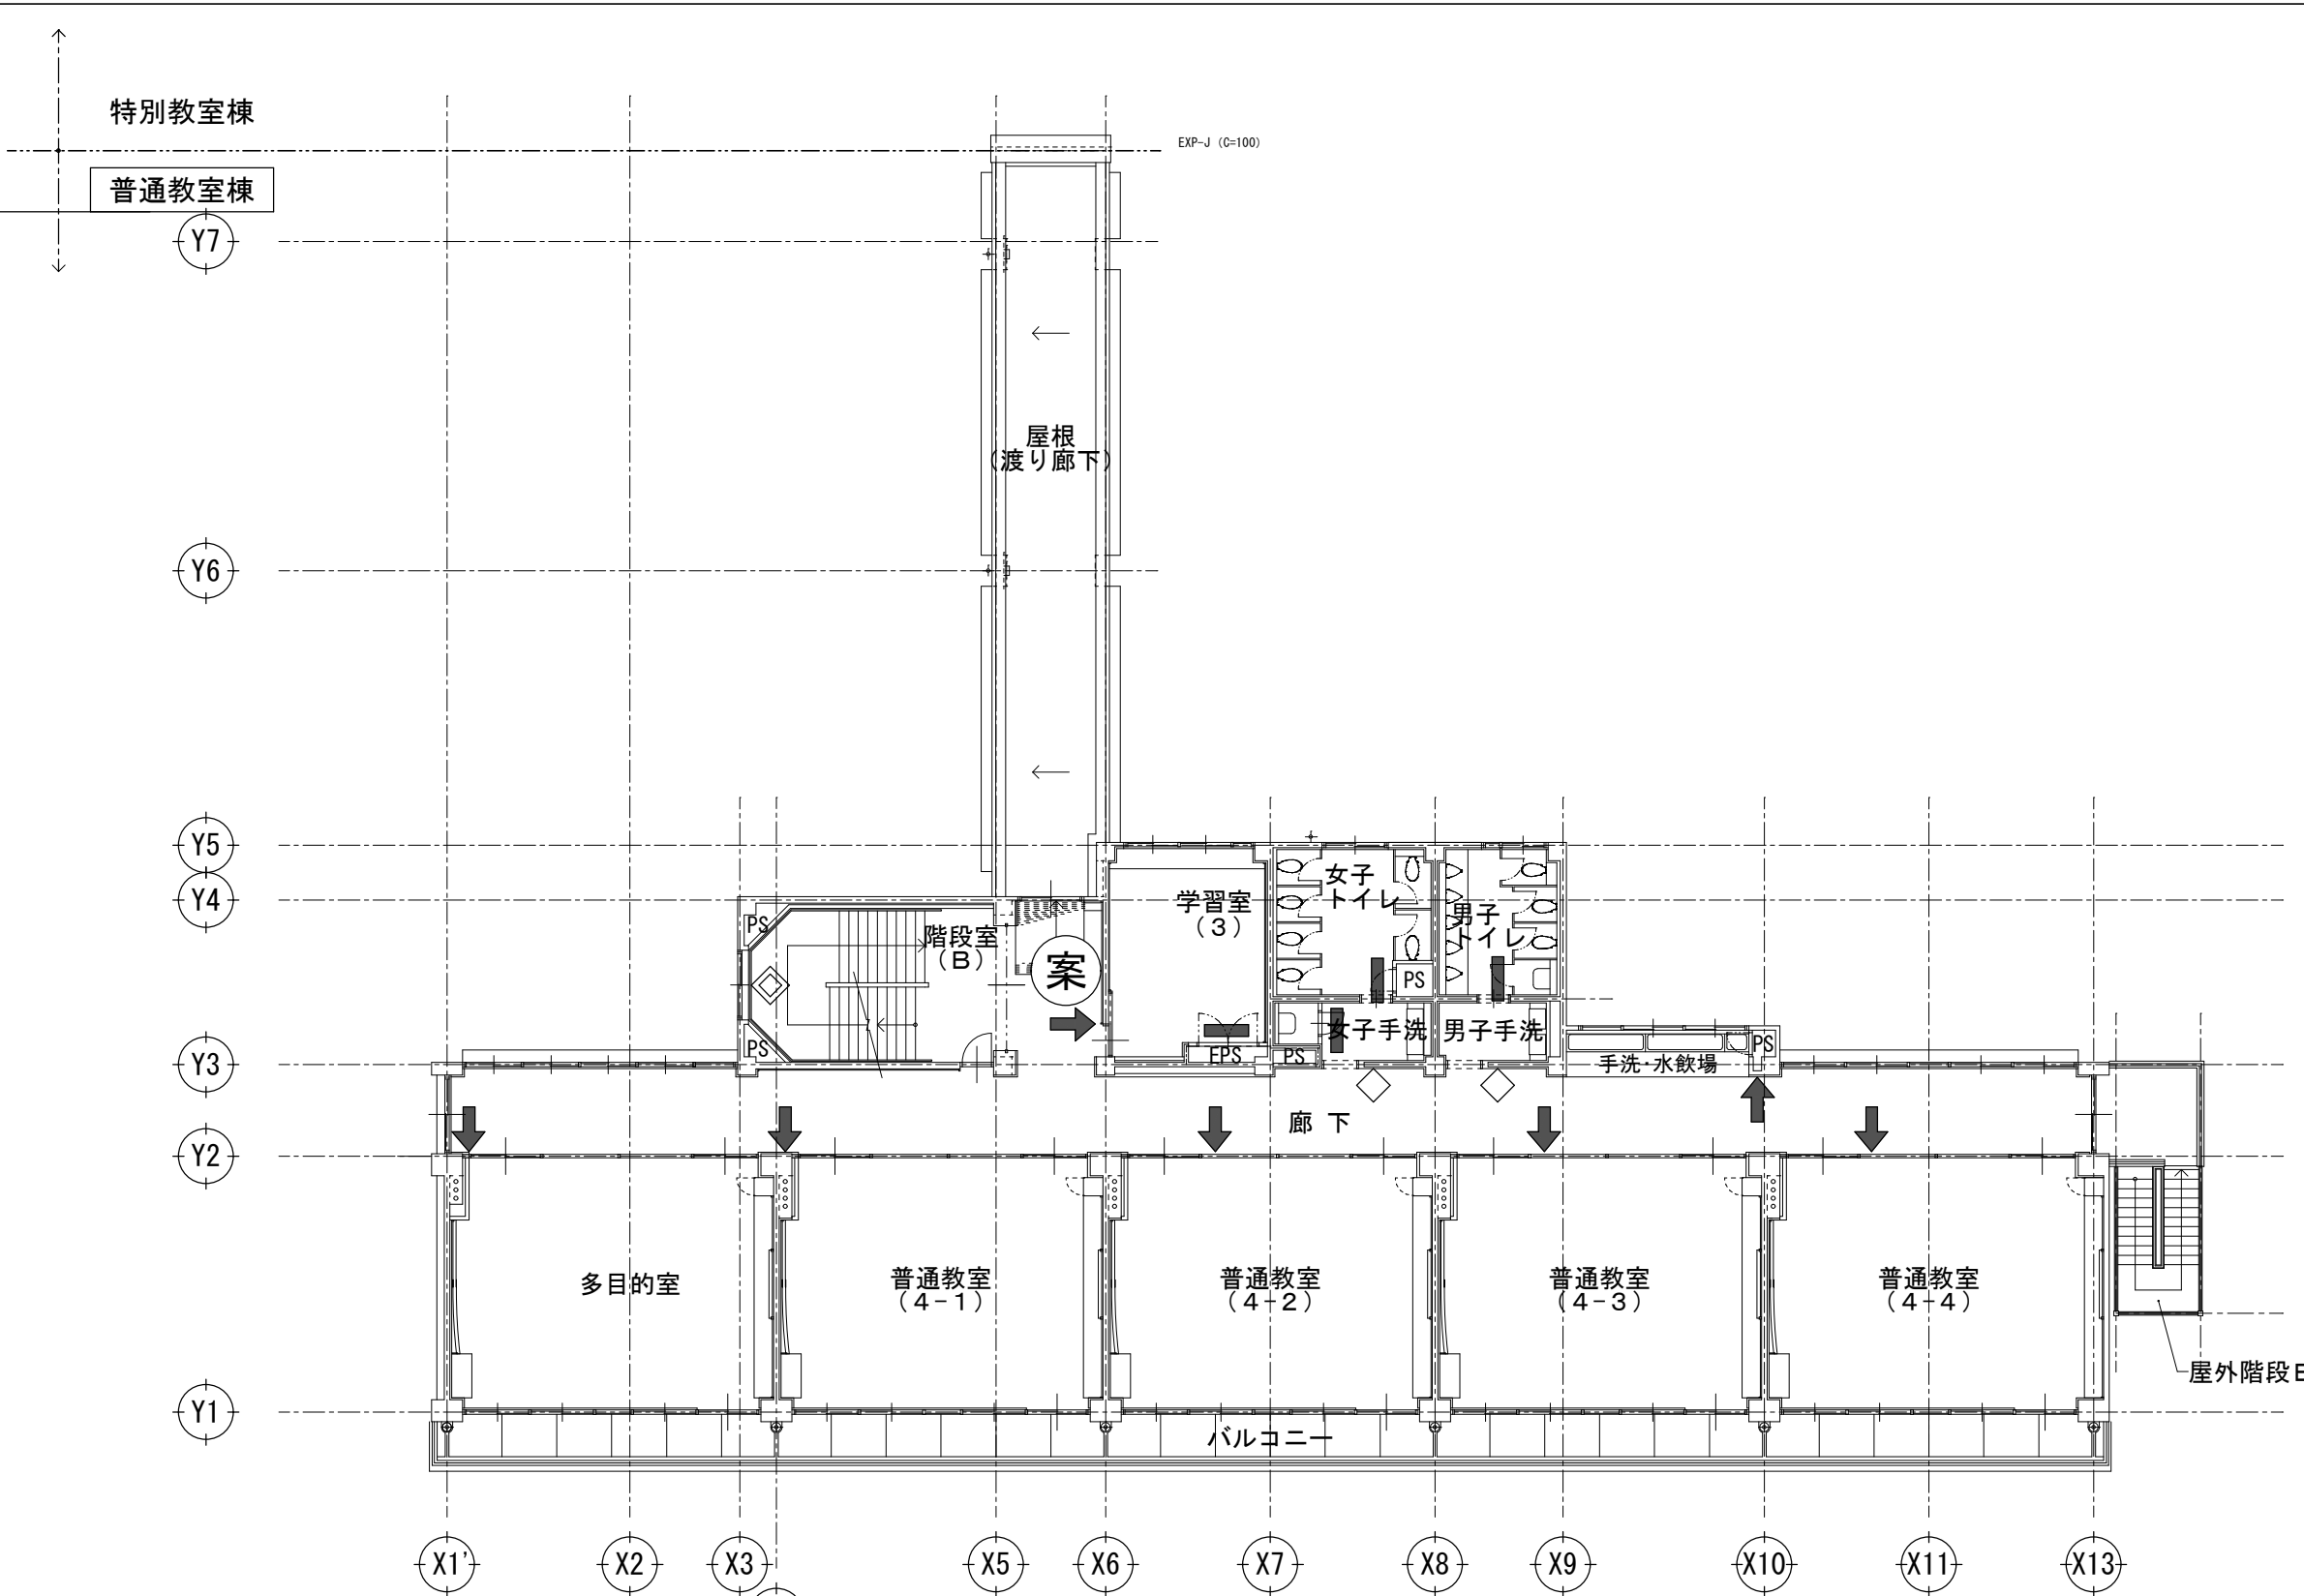


【改修後】

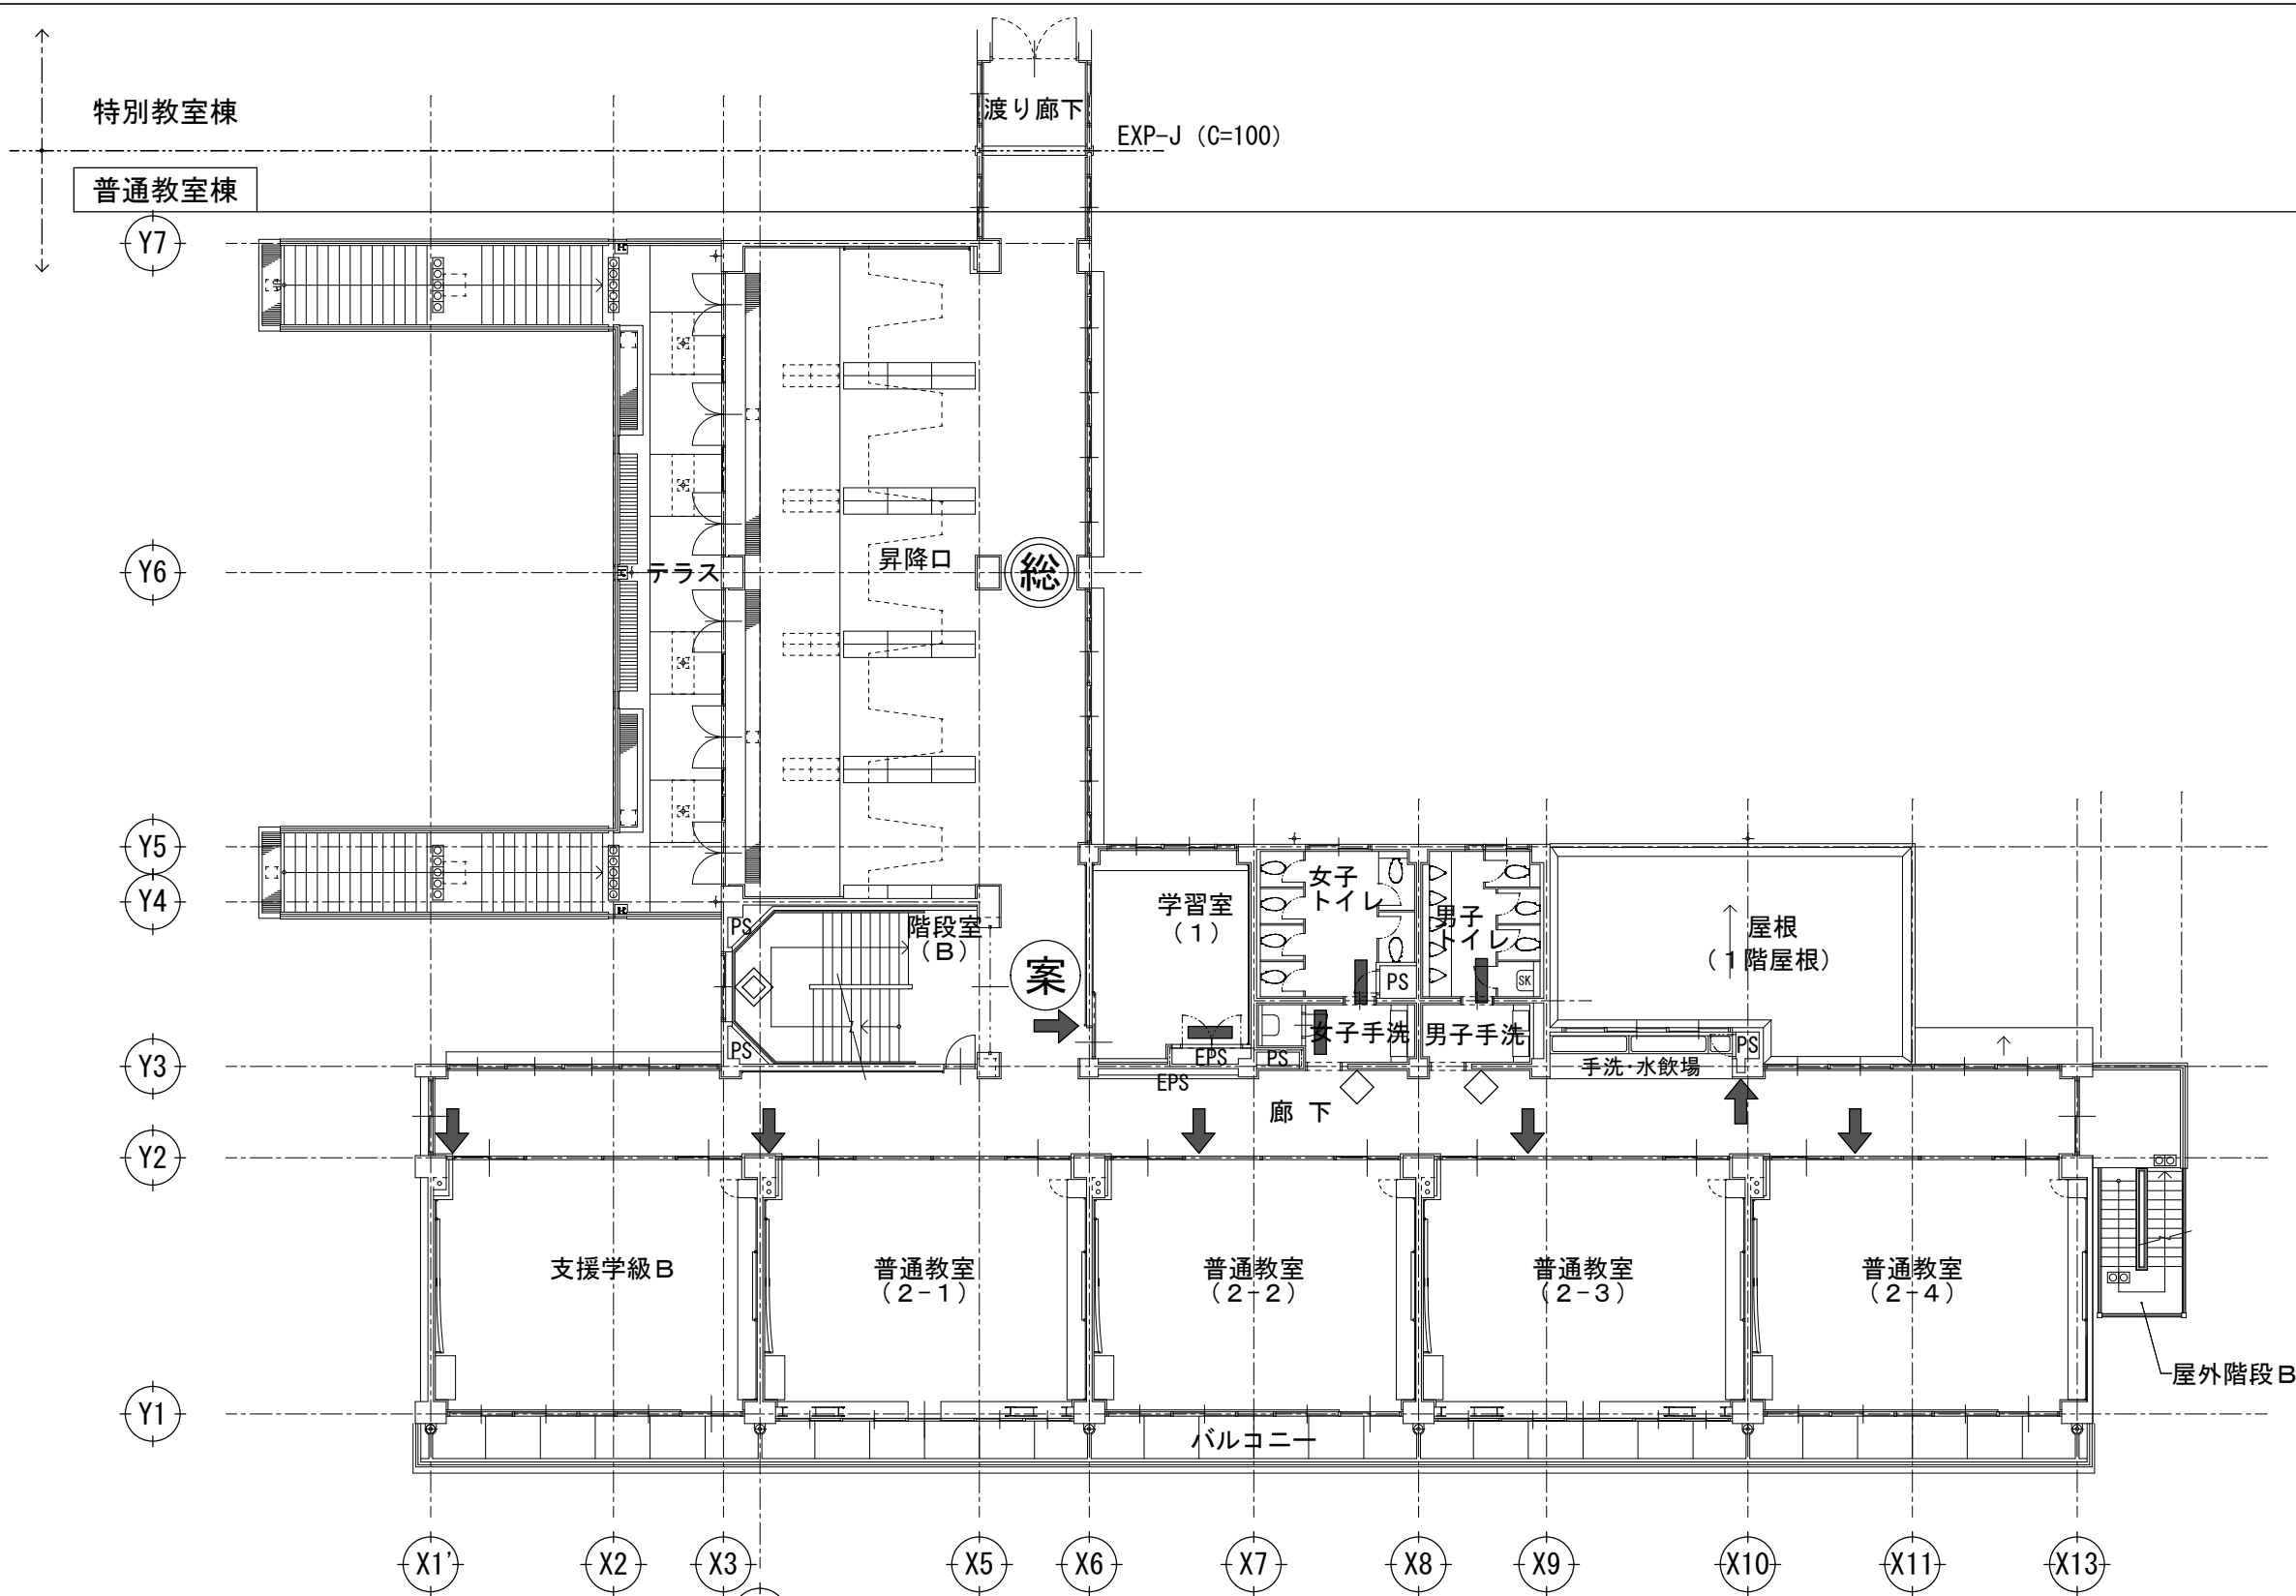

| サイン凡例 ※ 文字詳細仕様は詳細図参照 |         |      |         |     |     |            |           |            |                      |
|----------------------|---------|------|---------|-----|-----|------------|-----------|------------|----------------------|
| 符 号                  | 名 称     | 材 質  | サイズ     | 備 考 | 符 号 | 名 称        | 材 質       | サイズ        | 備 考                  |
| ⊙                    | 総合案内板   | 木製   | 900×900 |     | ◆   | 室名札 (平付型)  | 木製        | 200×200    |                      |
| Ⓐ                    | フローア案内板 | 木製   | 600×900 |     | ↓   | 室名札 (突出し型) | 木製        | 200×200    |                      |
| ◇                    | 階段表示板   | 木製   |         |     | —   | シートサイン     | カッティングシート | 50×50/文字   |                      |
| ◇                    | ピクトサイン  | アルミ製 | 詳細図     |     | ⌂   | 障害者用駐車場表示板 | アルミ製      | 590×590(※) | 自立型 H=1,507 ※…表示有効寸法 |






【改修後】

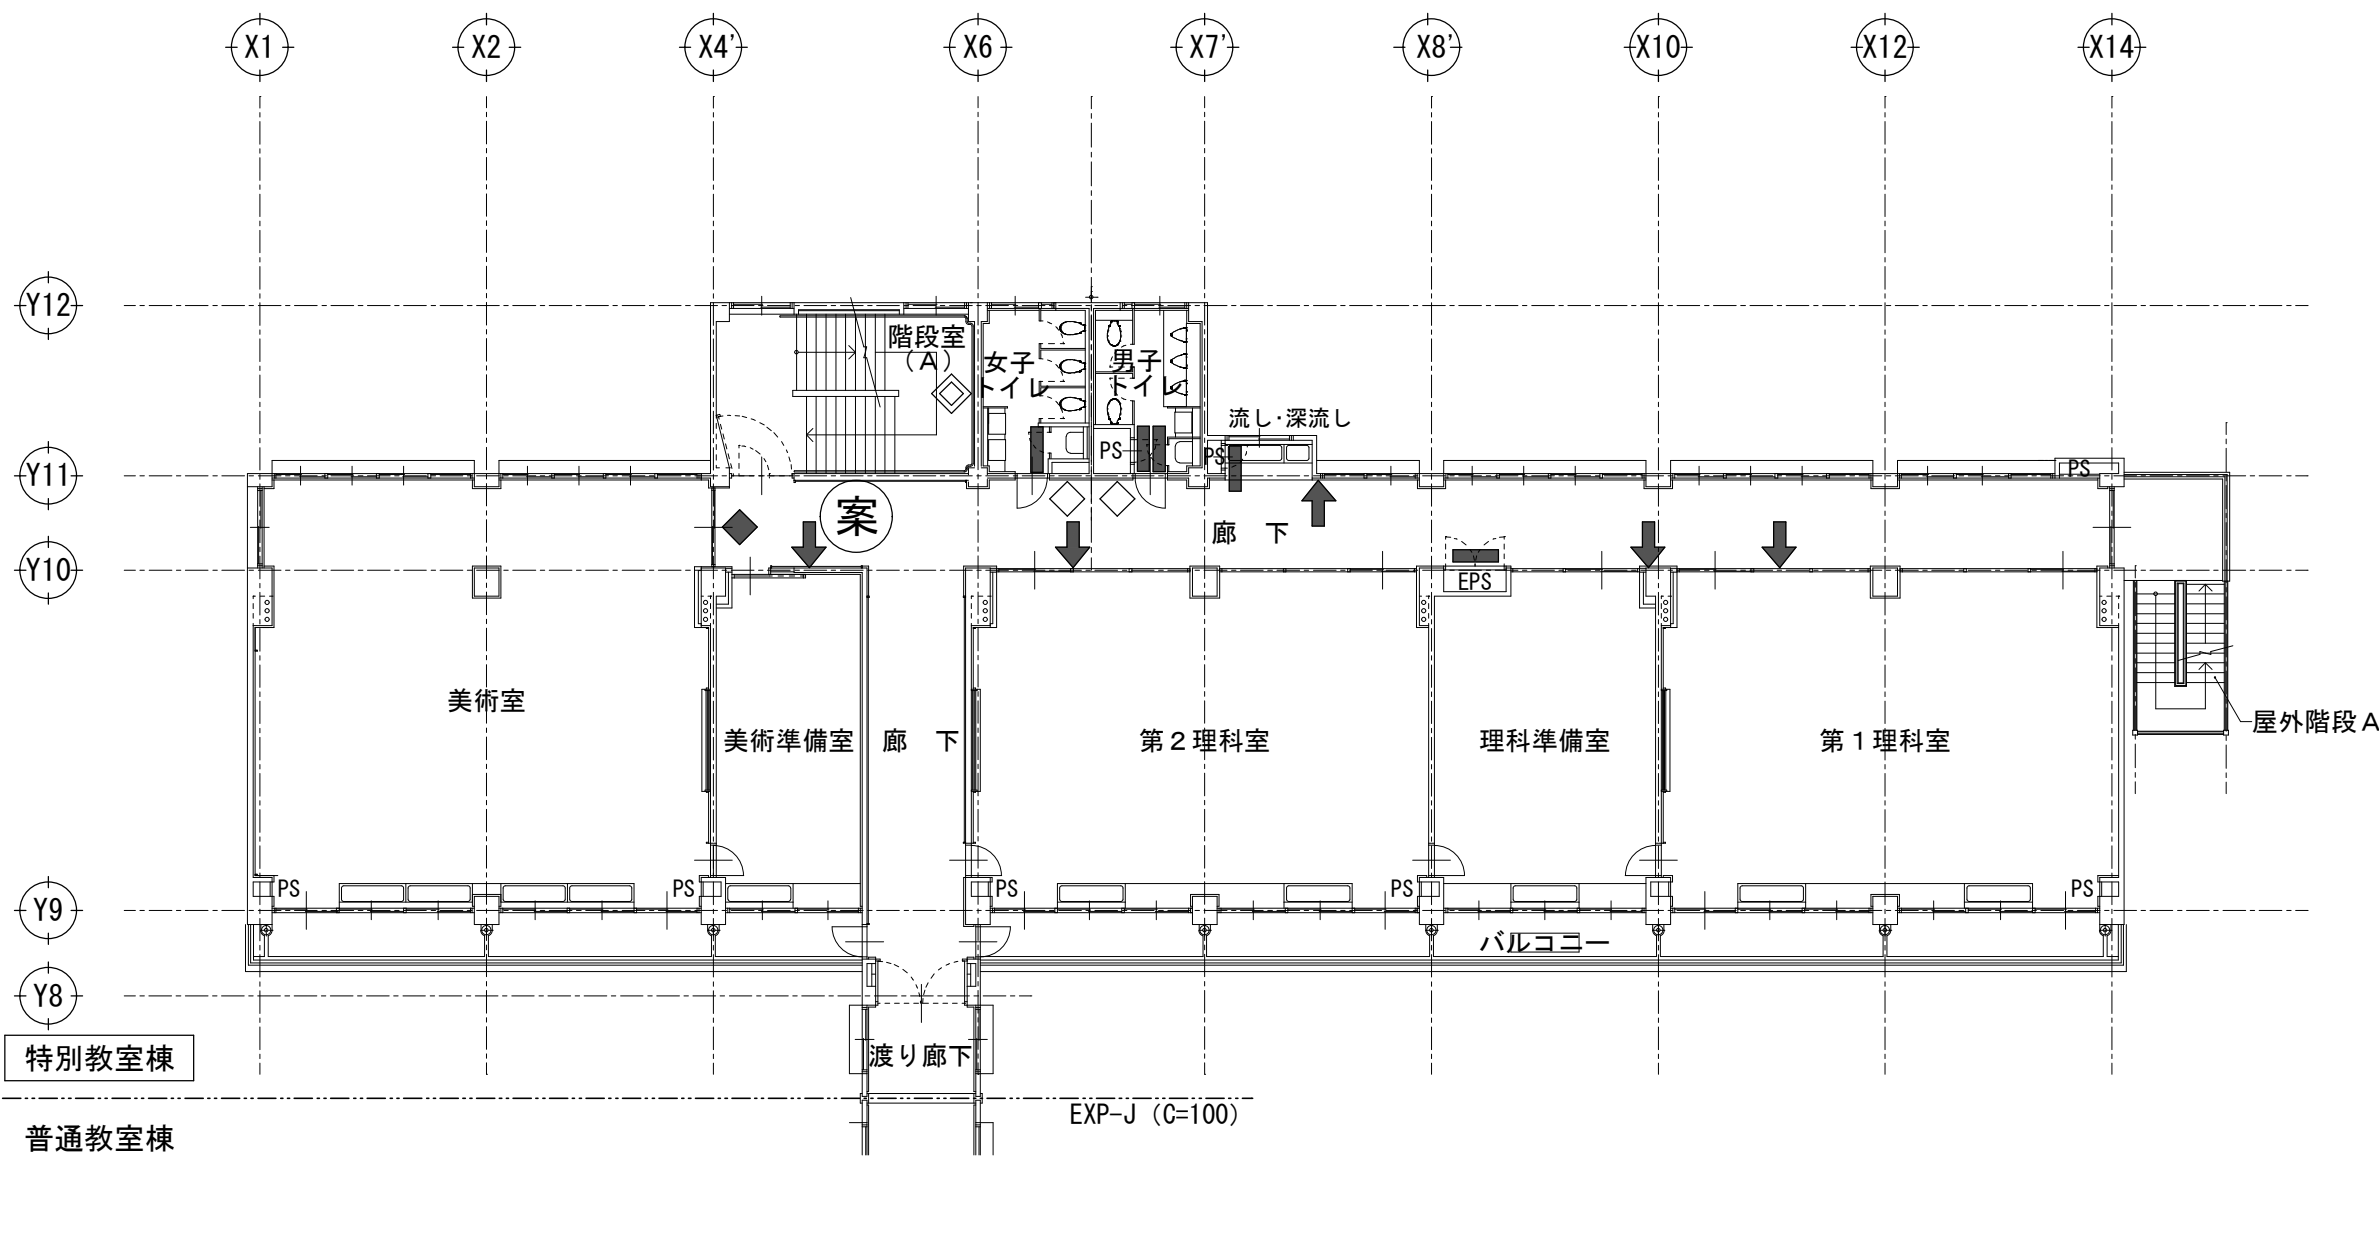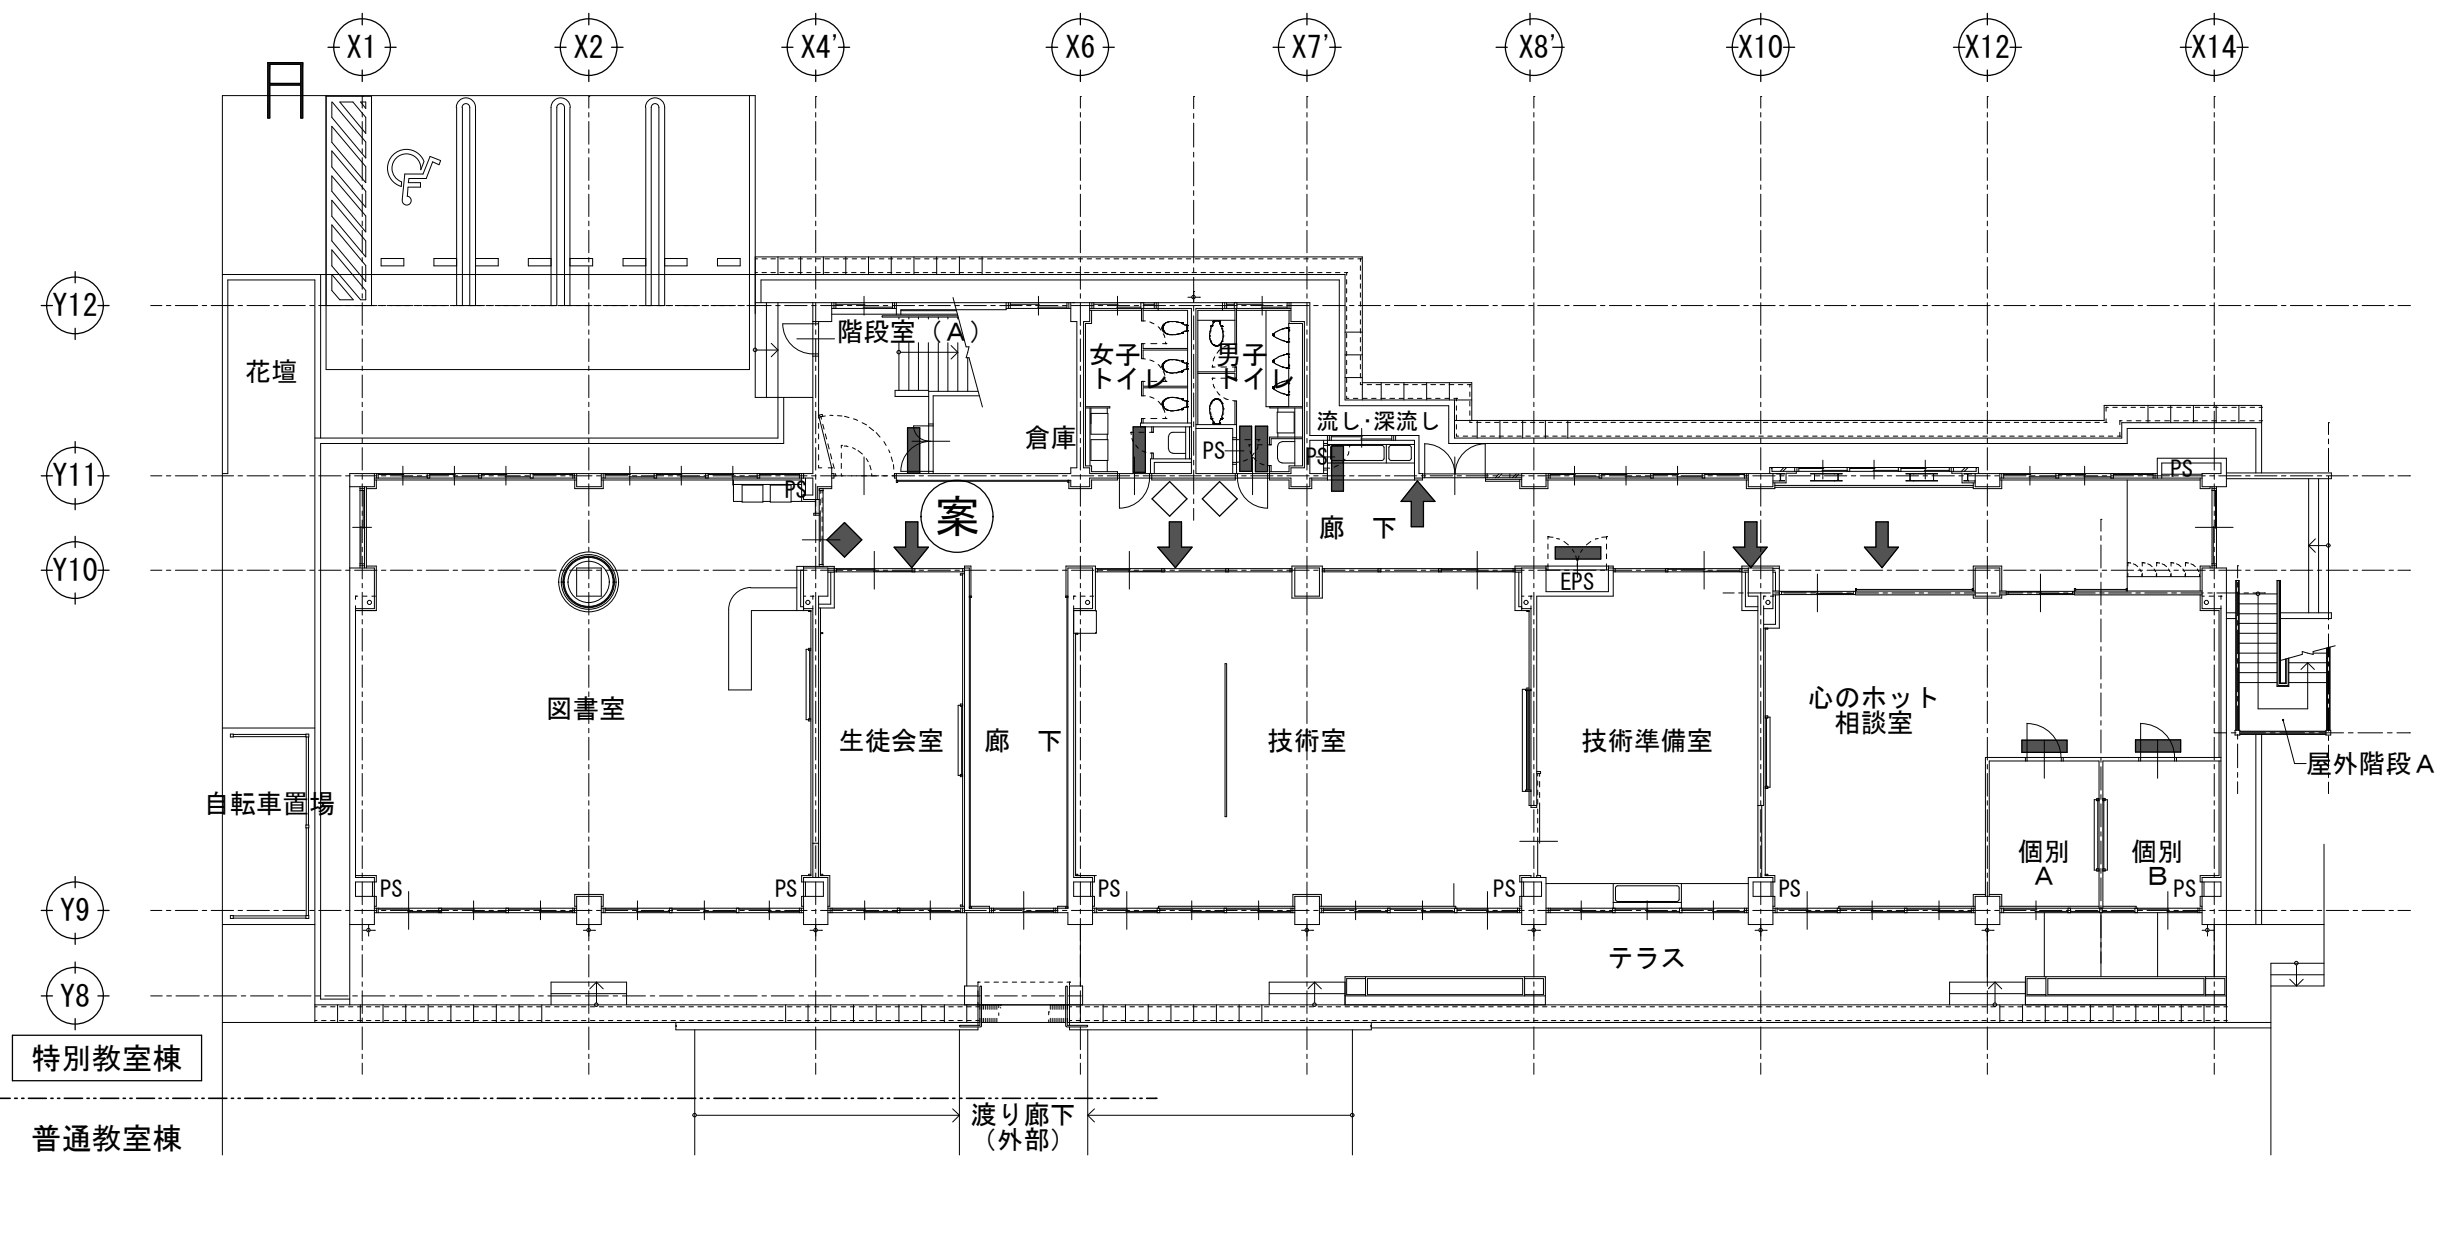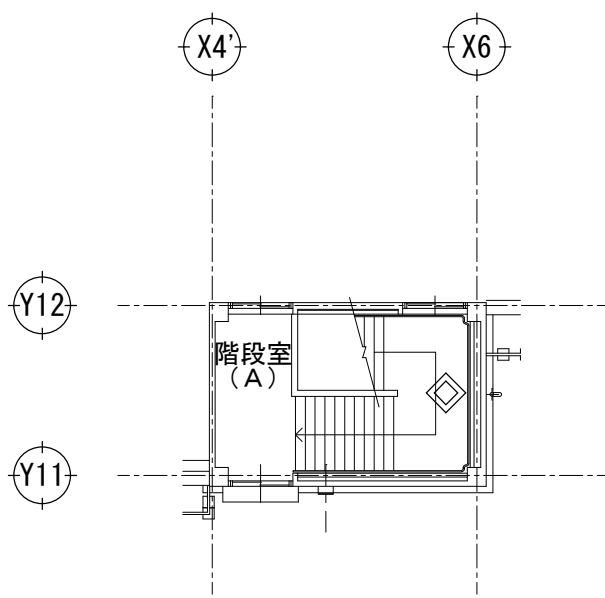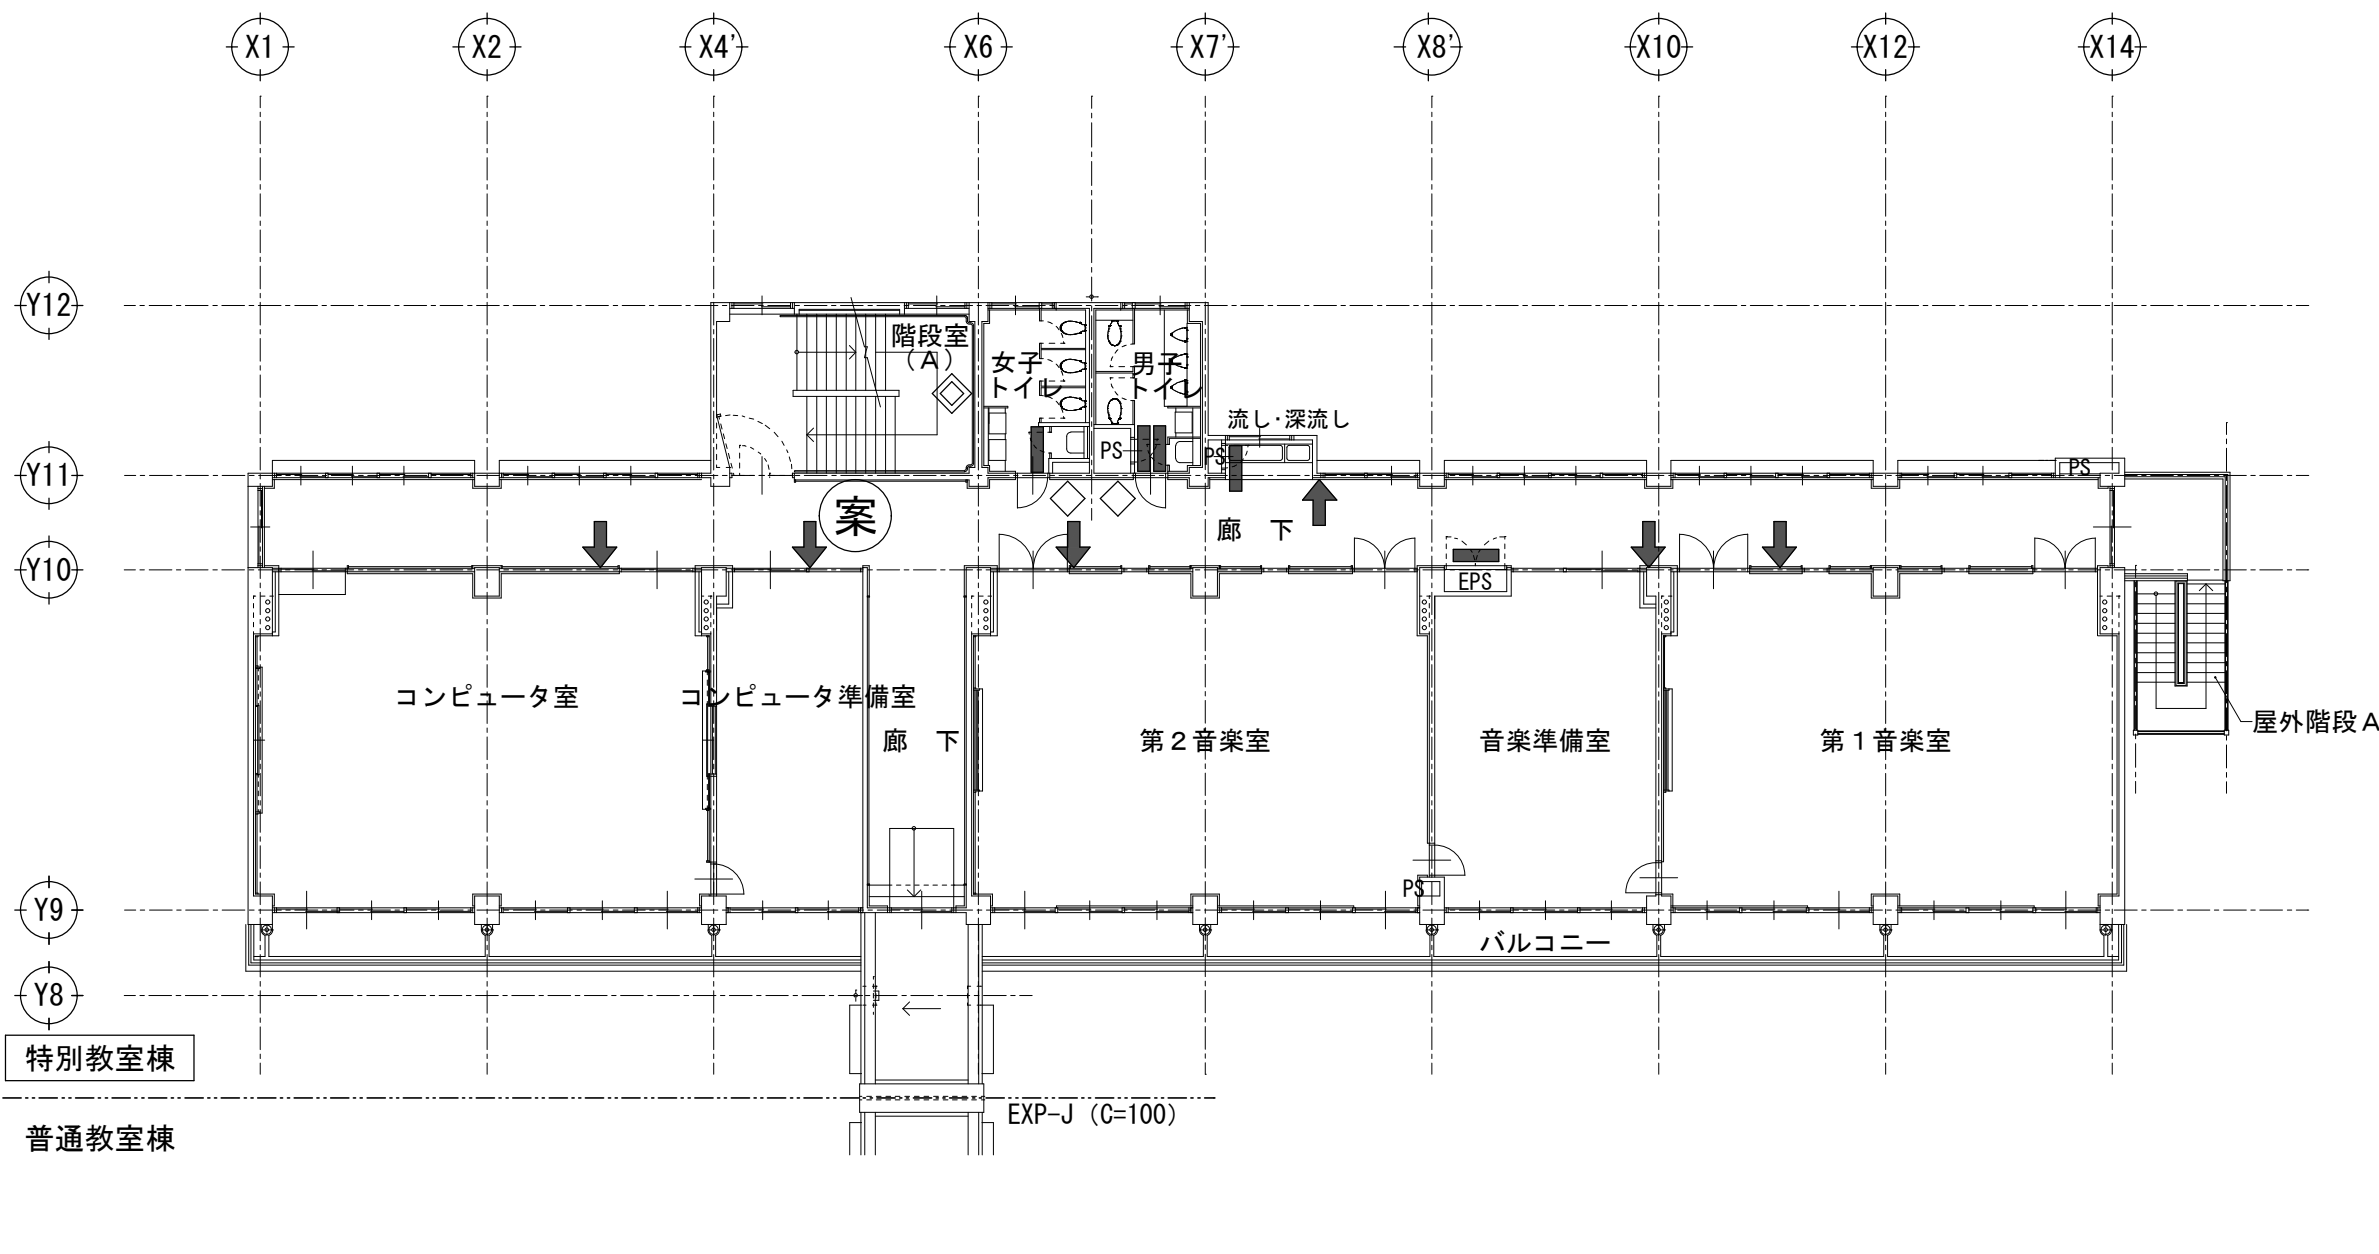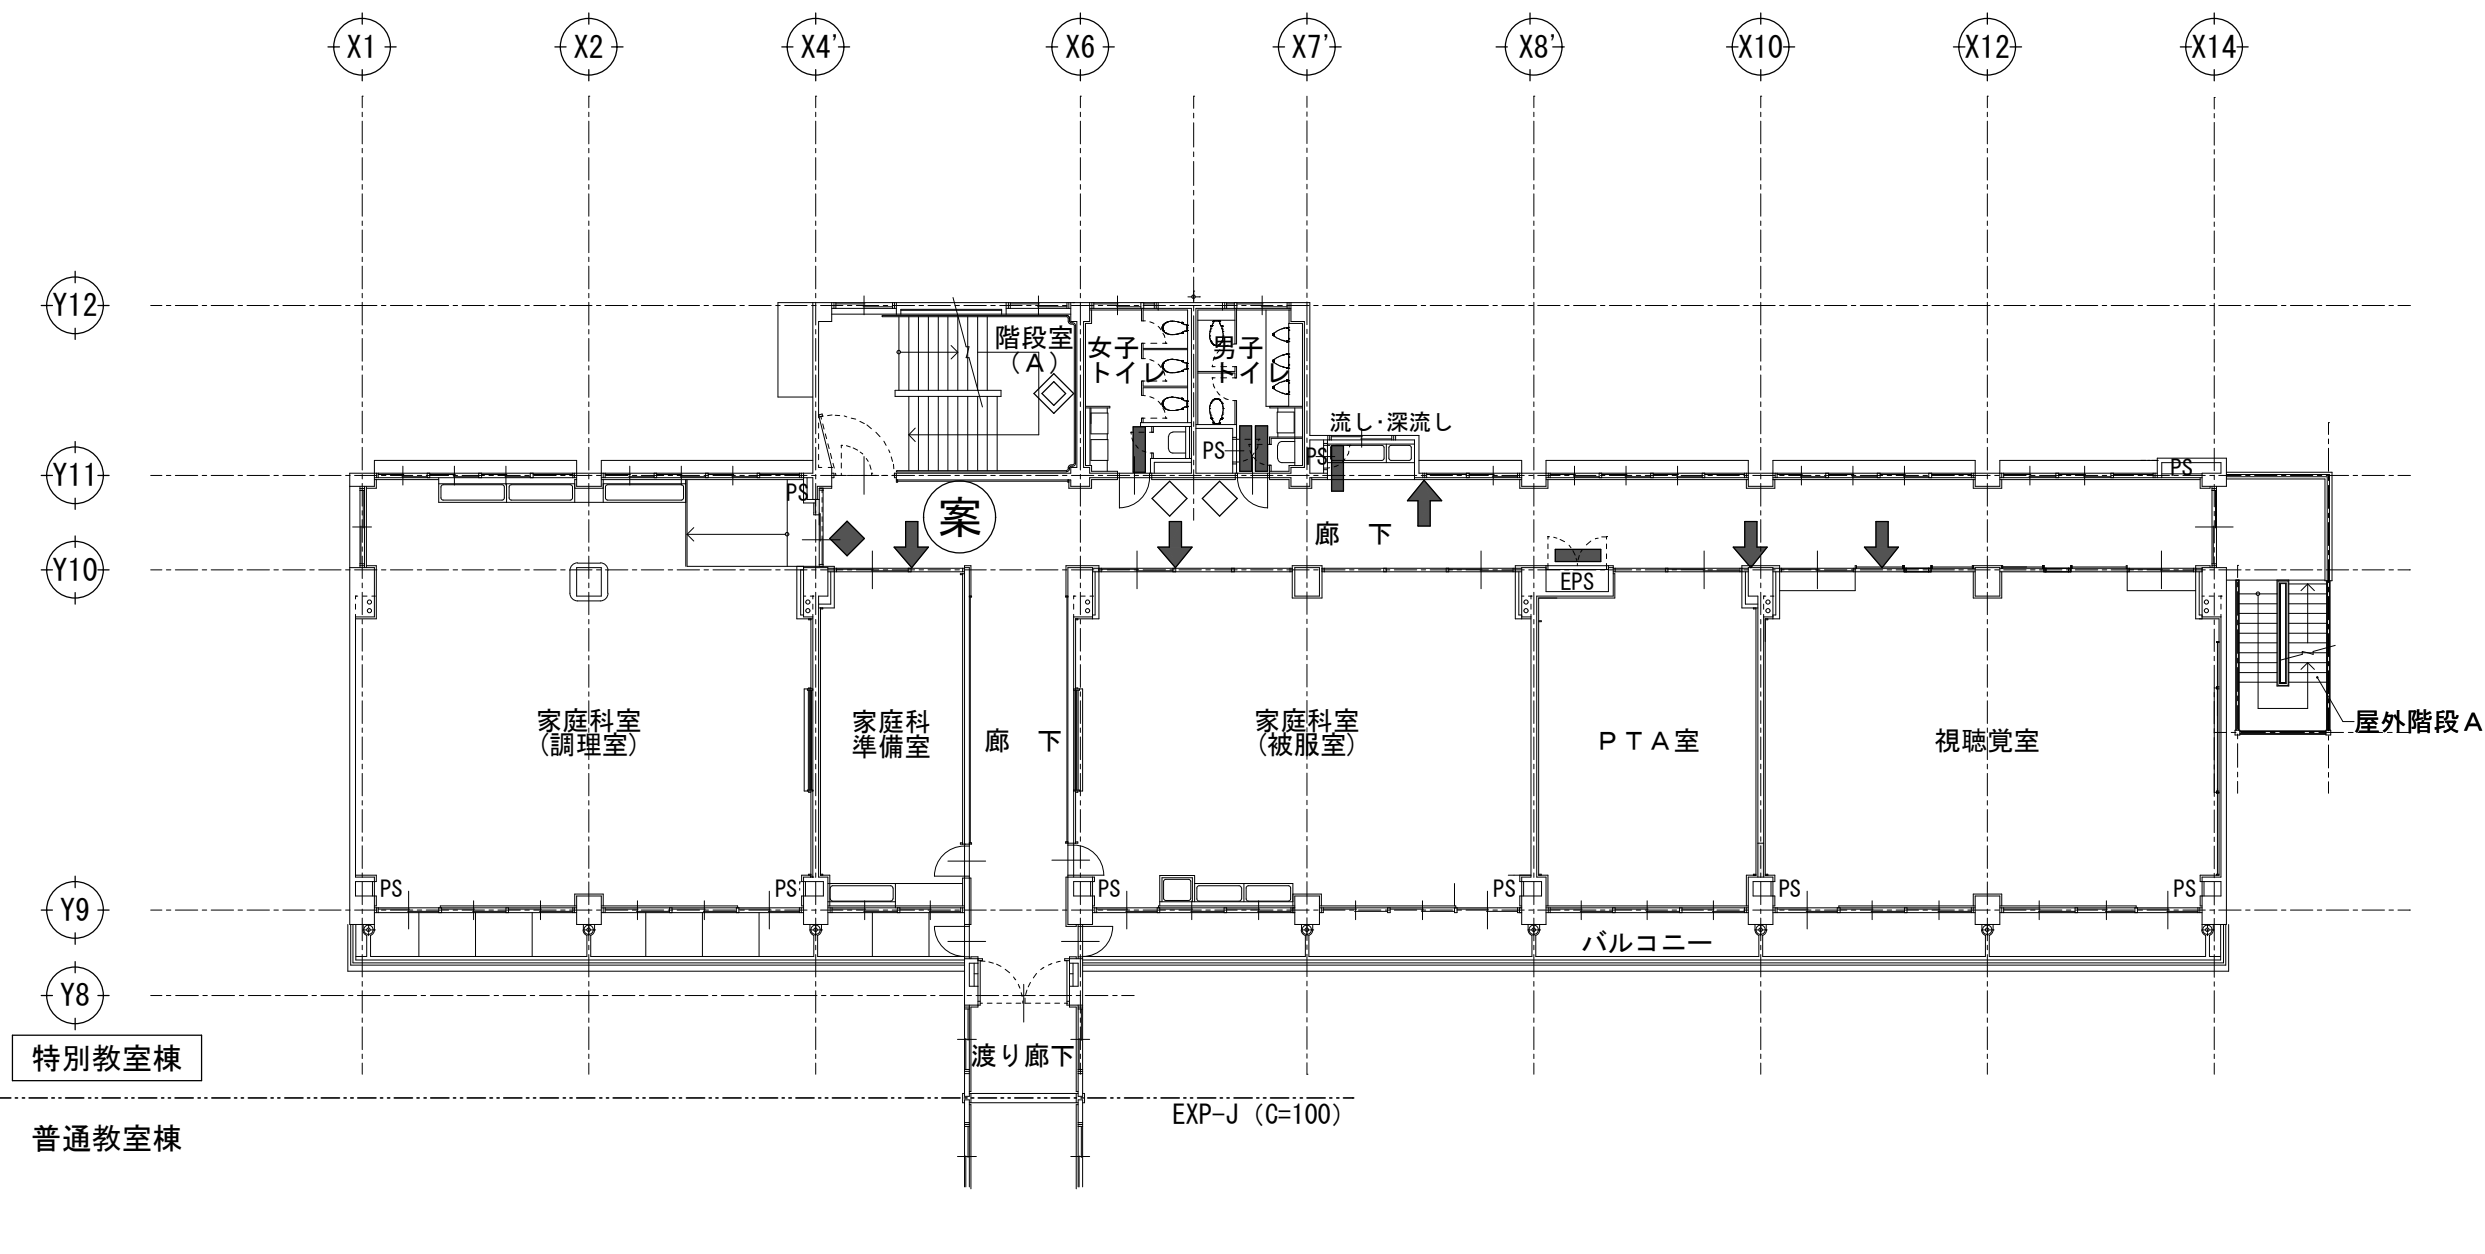

| サイン凡例 |        |      |         |     | ※ 文字詳細仕様は詳細図参照 |            |           |            |                               |
|-------|--------|------|---------|-----|----------------|------------|-----------|------------|-------------------------------|
| 符 号   | 名 称    | 材 質  | サイズ     | 備 考 | 符 号            | 名 称        | 材 質       | サイズ        | 備 考                           |
| ◎     | 総合案内板  | 木製   | 900×900 |     | ◆              | 室名札（平付型）   | 木製        | 200×200    |                               |
| ㊦     | フロー案内板 | 木製   | 600×900 |     | ↓              | 室名札（突出し型）  | 木製        | 200×200    |                               |
| ◇     | 階段表示板  | 木製   |         |     | —              | シートサイン     | カッティングシート | 50×50/文字   |                               |
| ◇     | ピクトサイン | アルミ製 | 詳細図     |     | ⌘              | 障害者用駐車場表示板 | アルミ製      | 590×590(※) | 自立型 H=1,507 ※…表示有効寸法<br>外構図参照 |





【改修前】

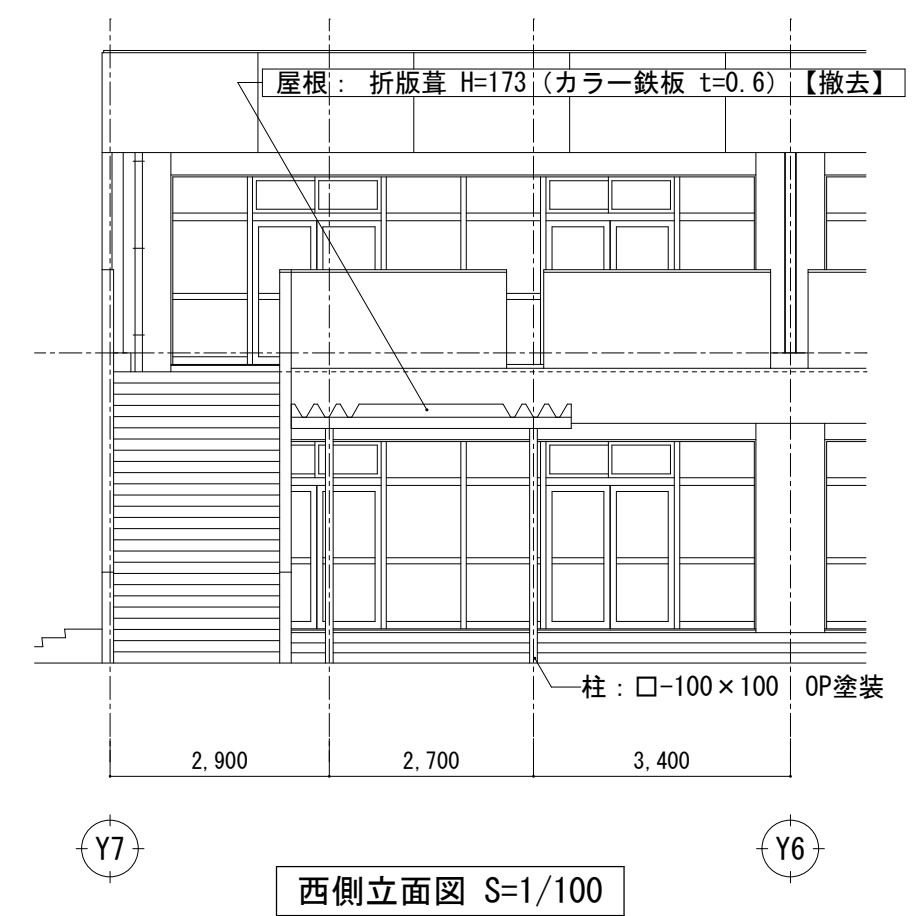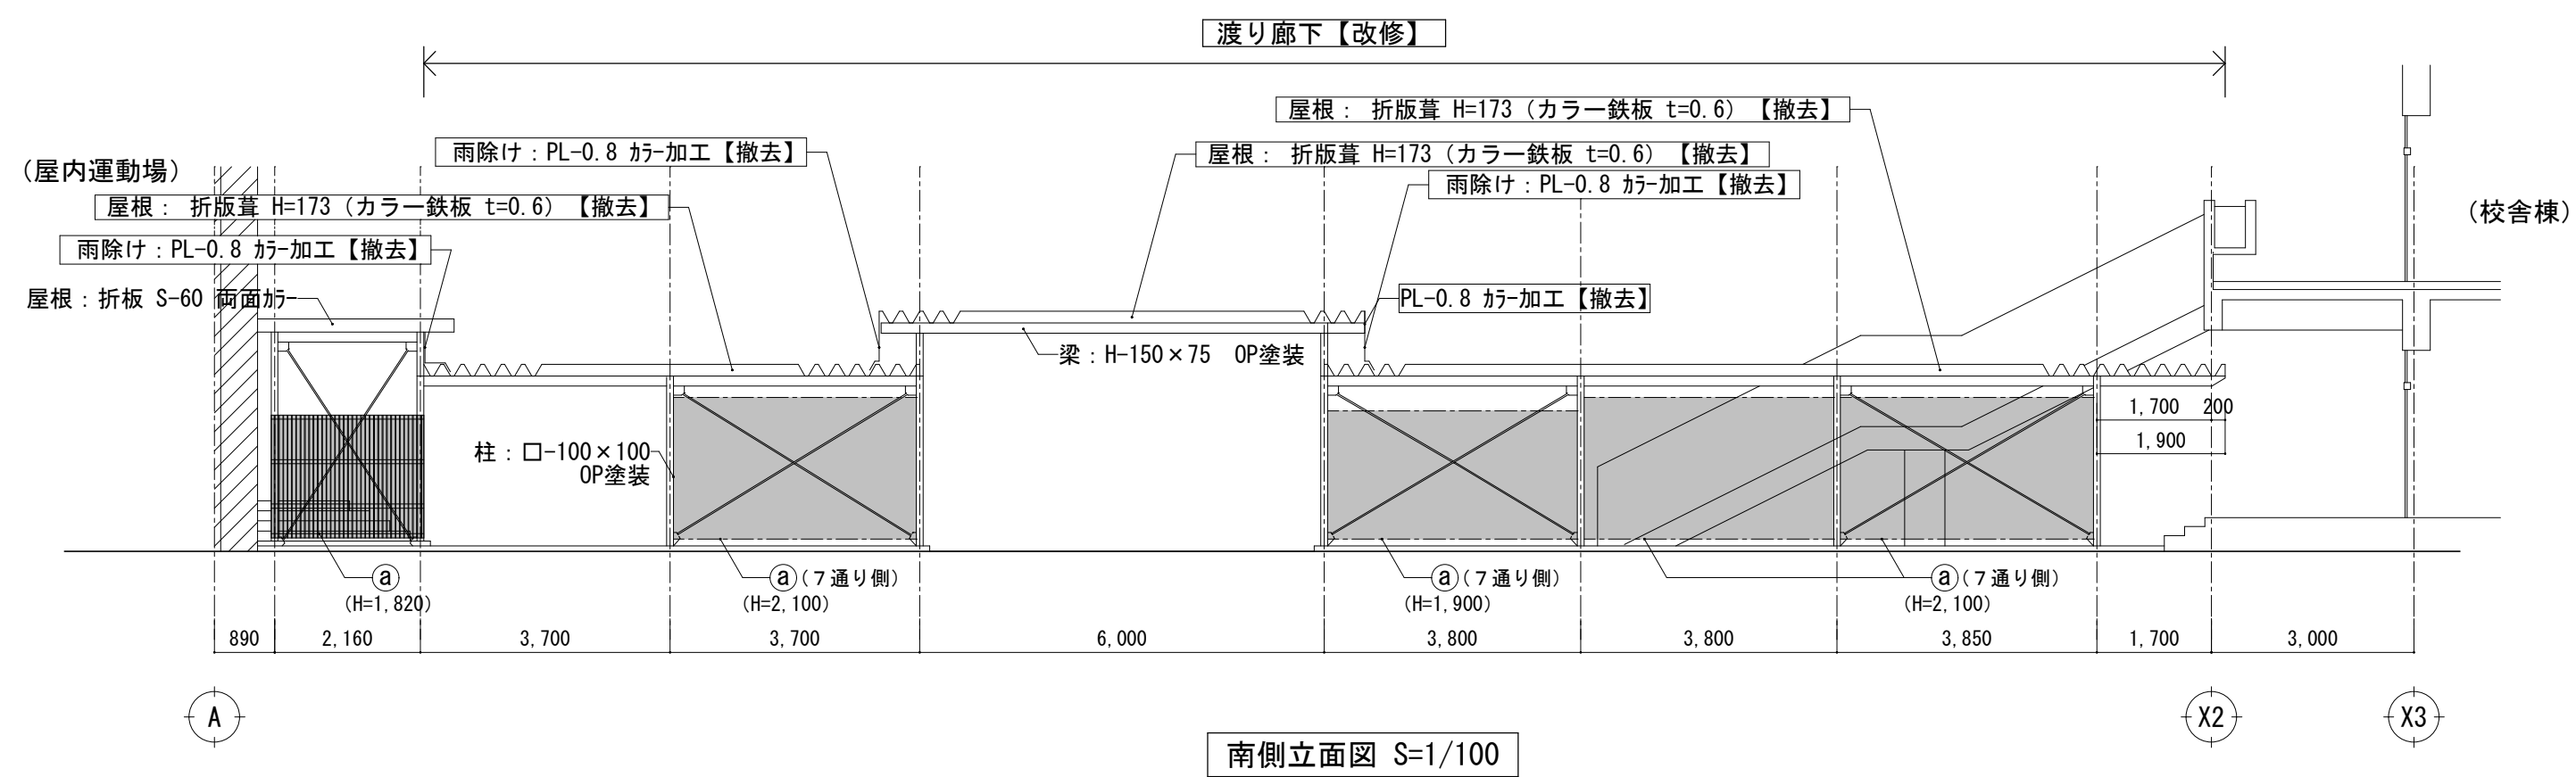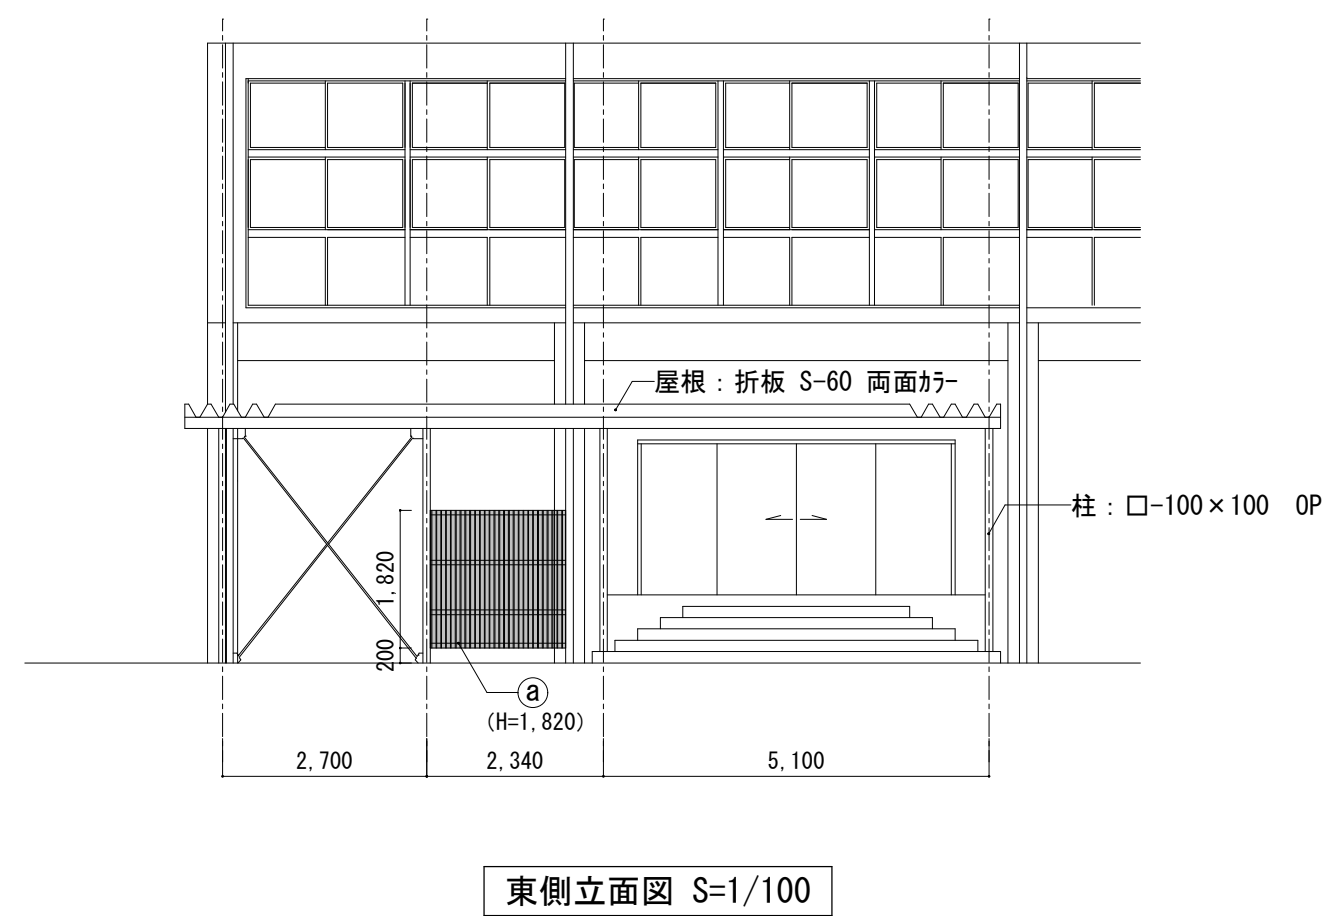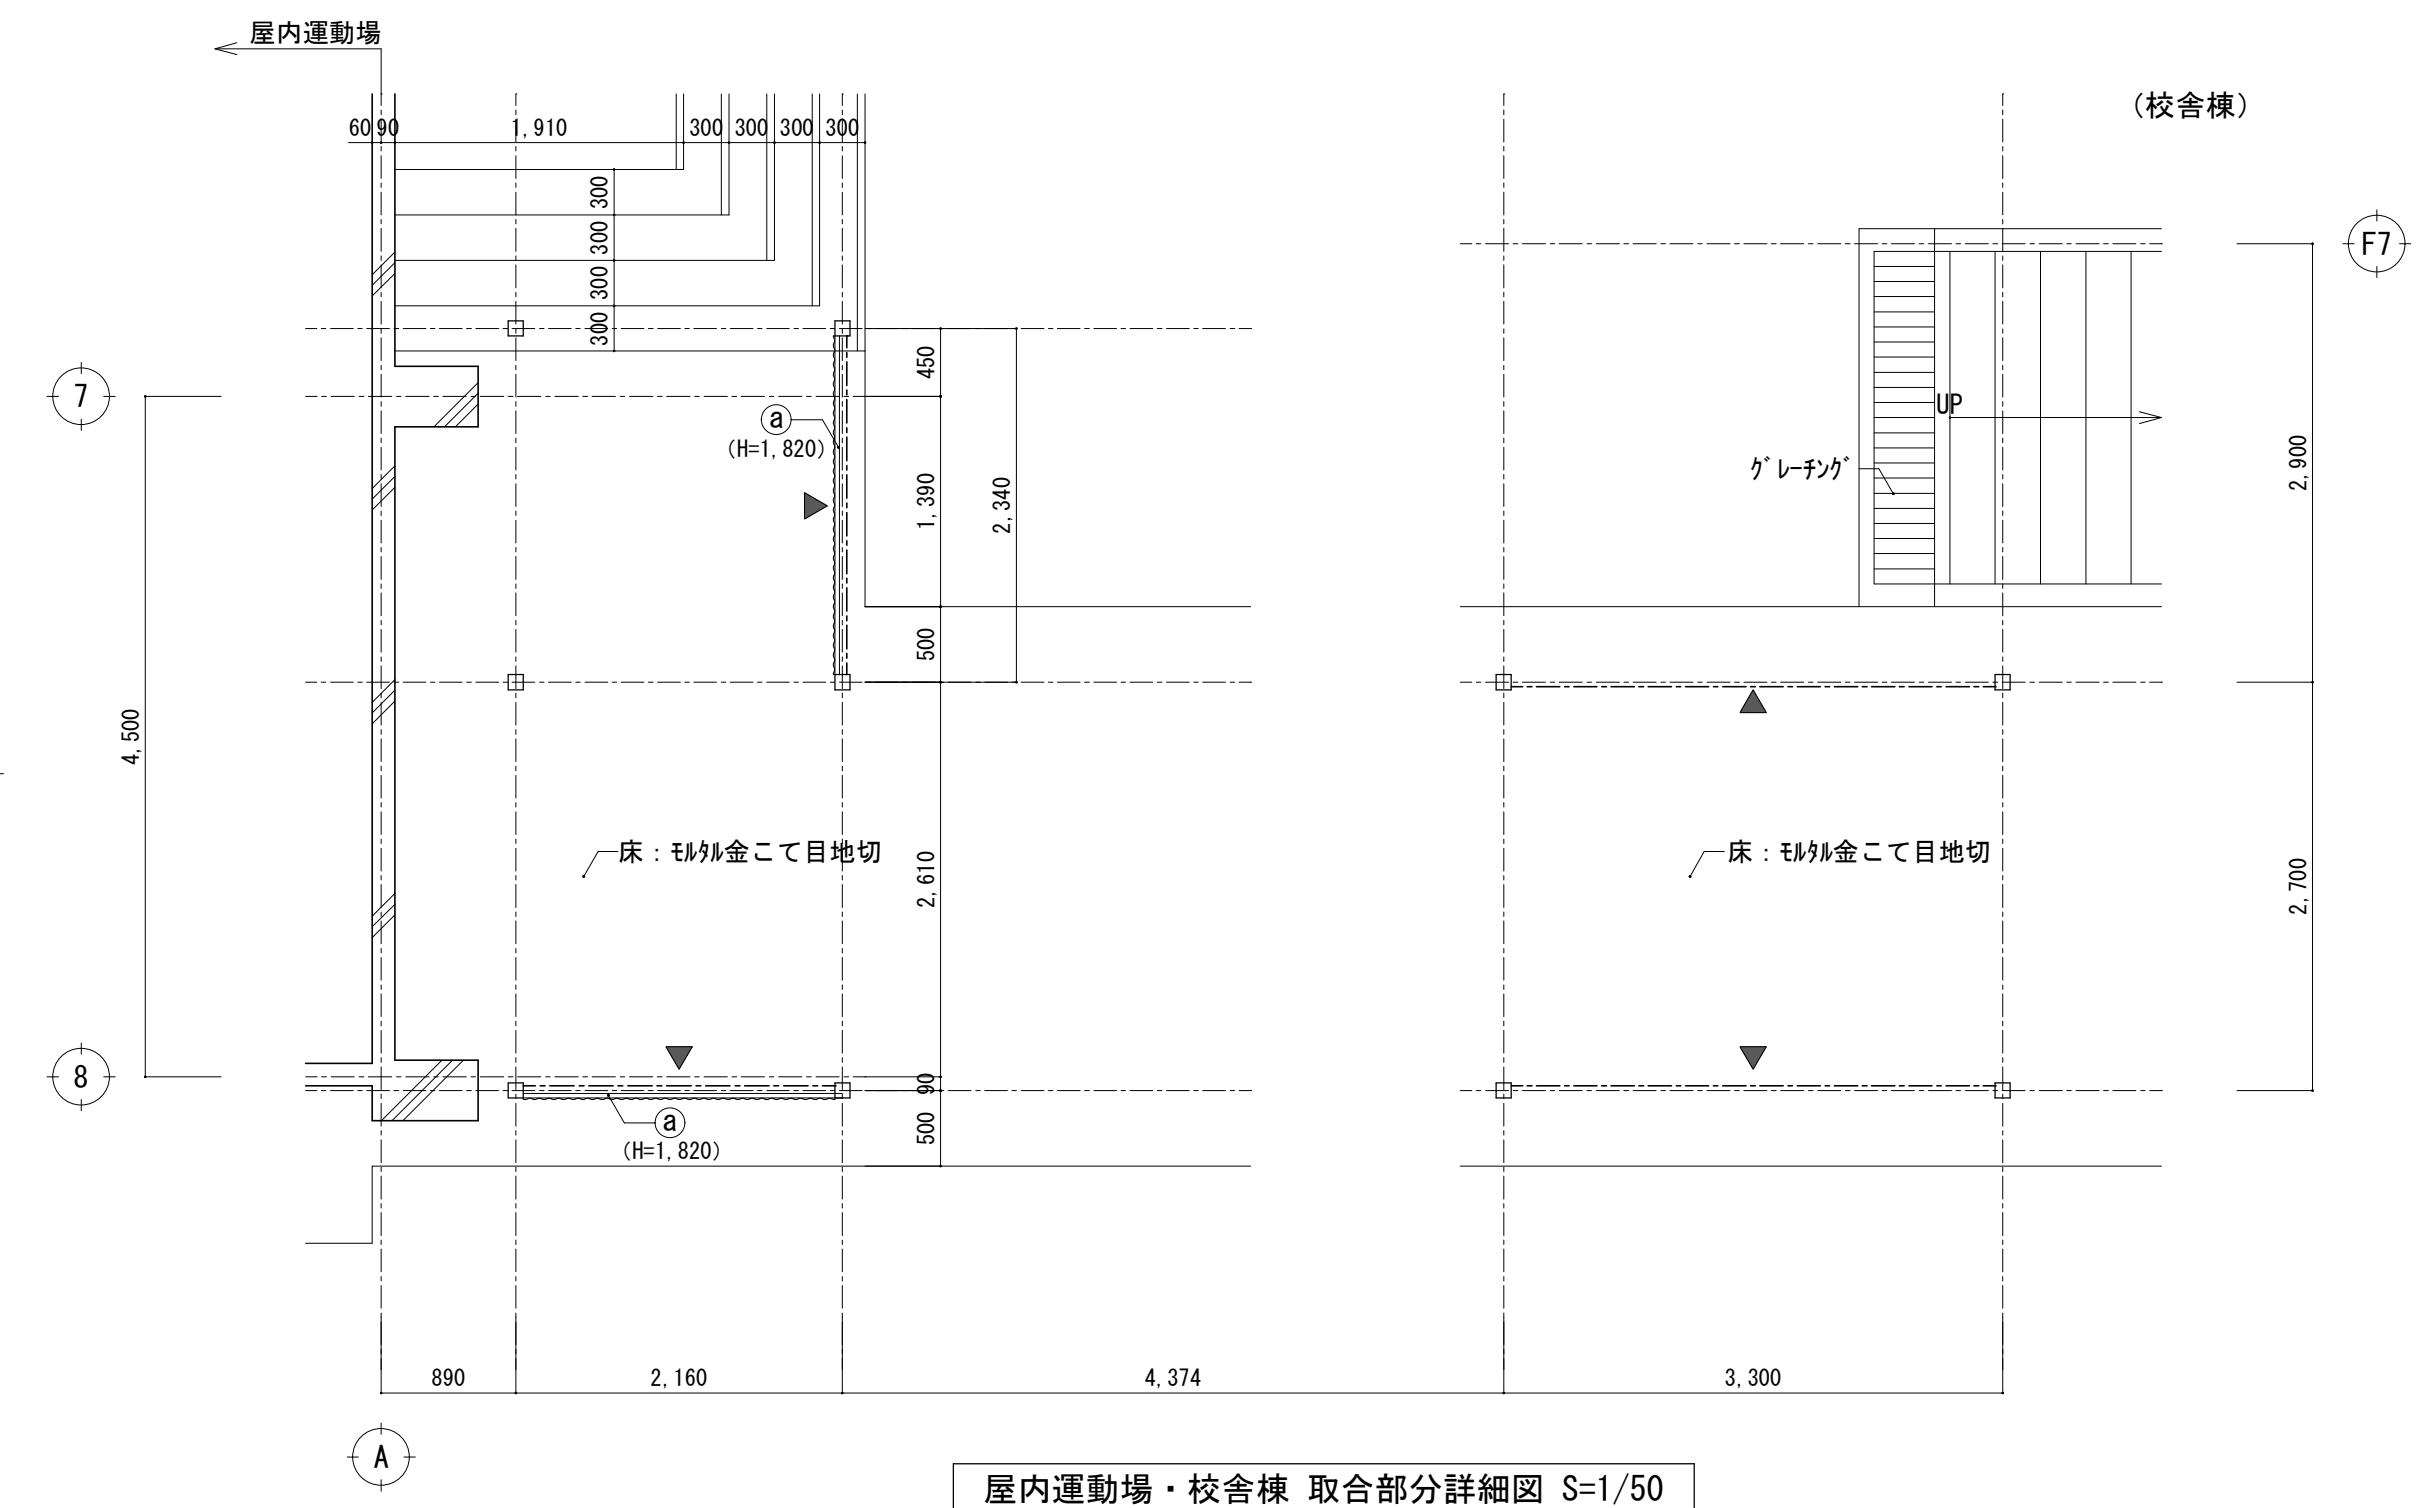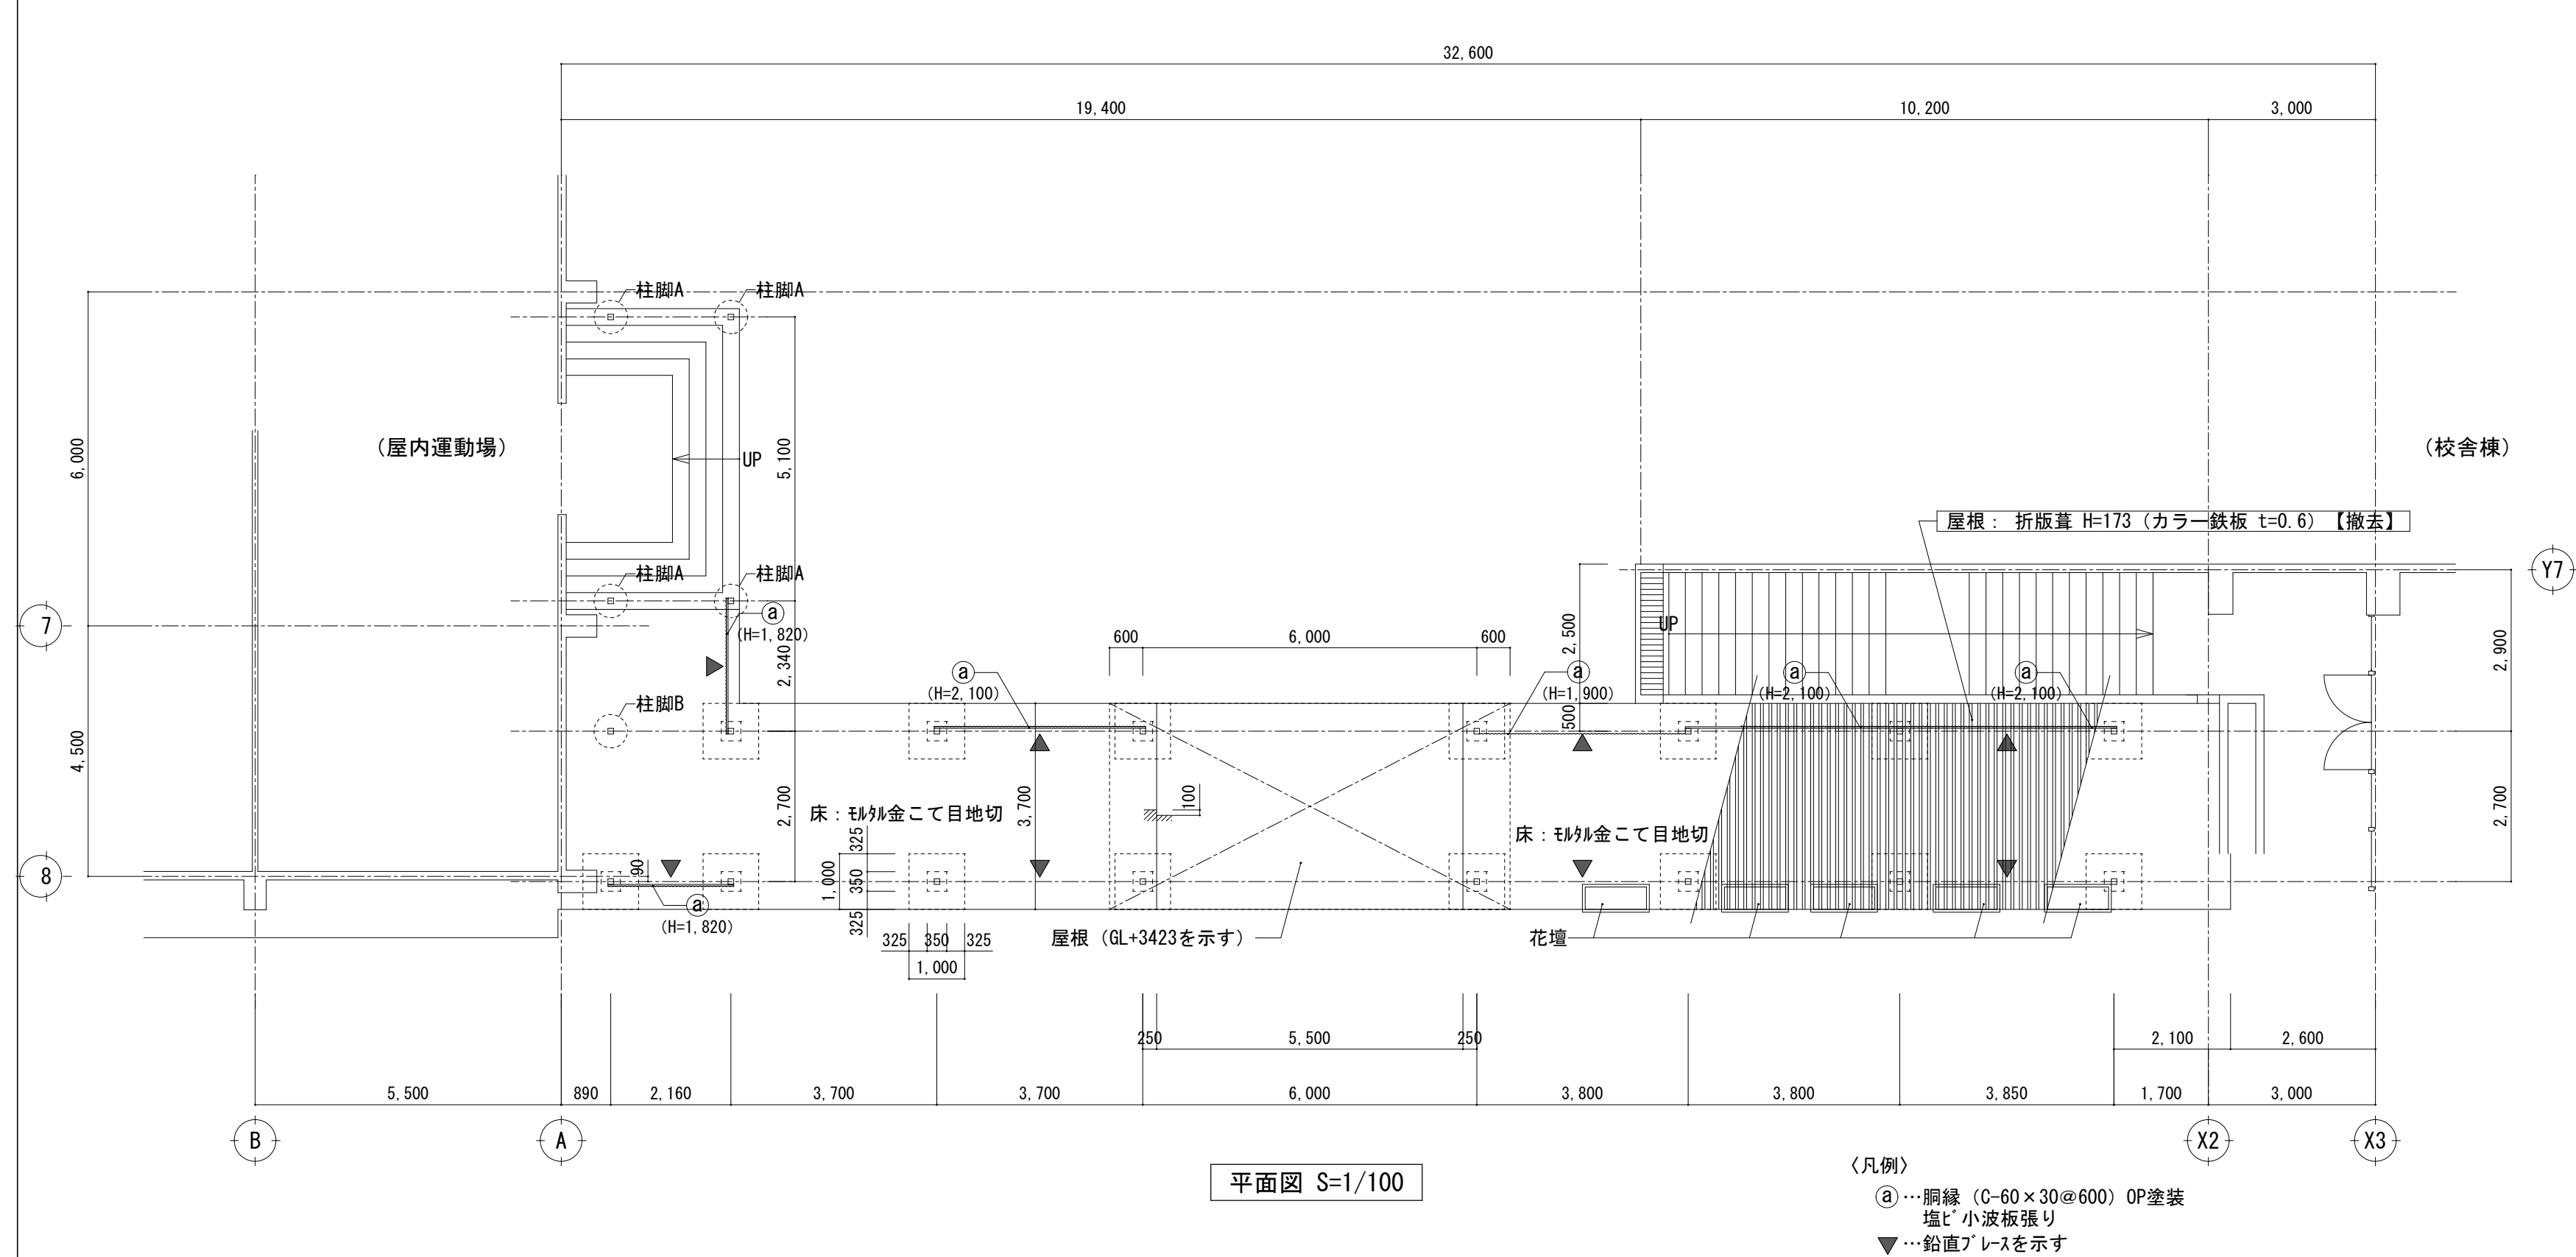


〈凡例〉  
●…塩ビ小波板張り【撤去】


【改修前】

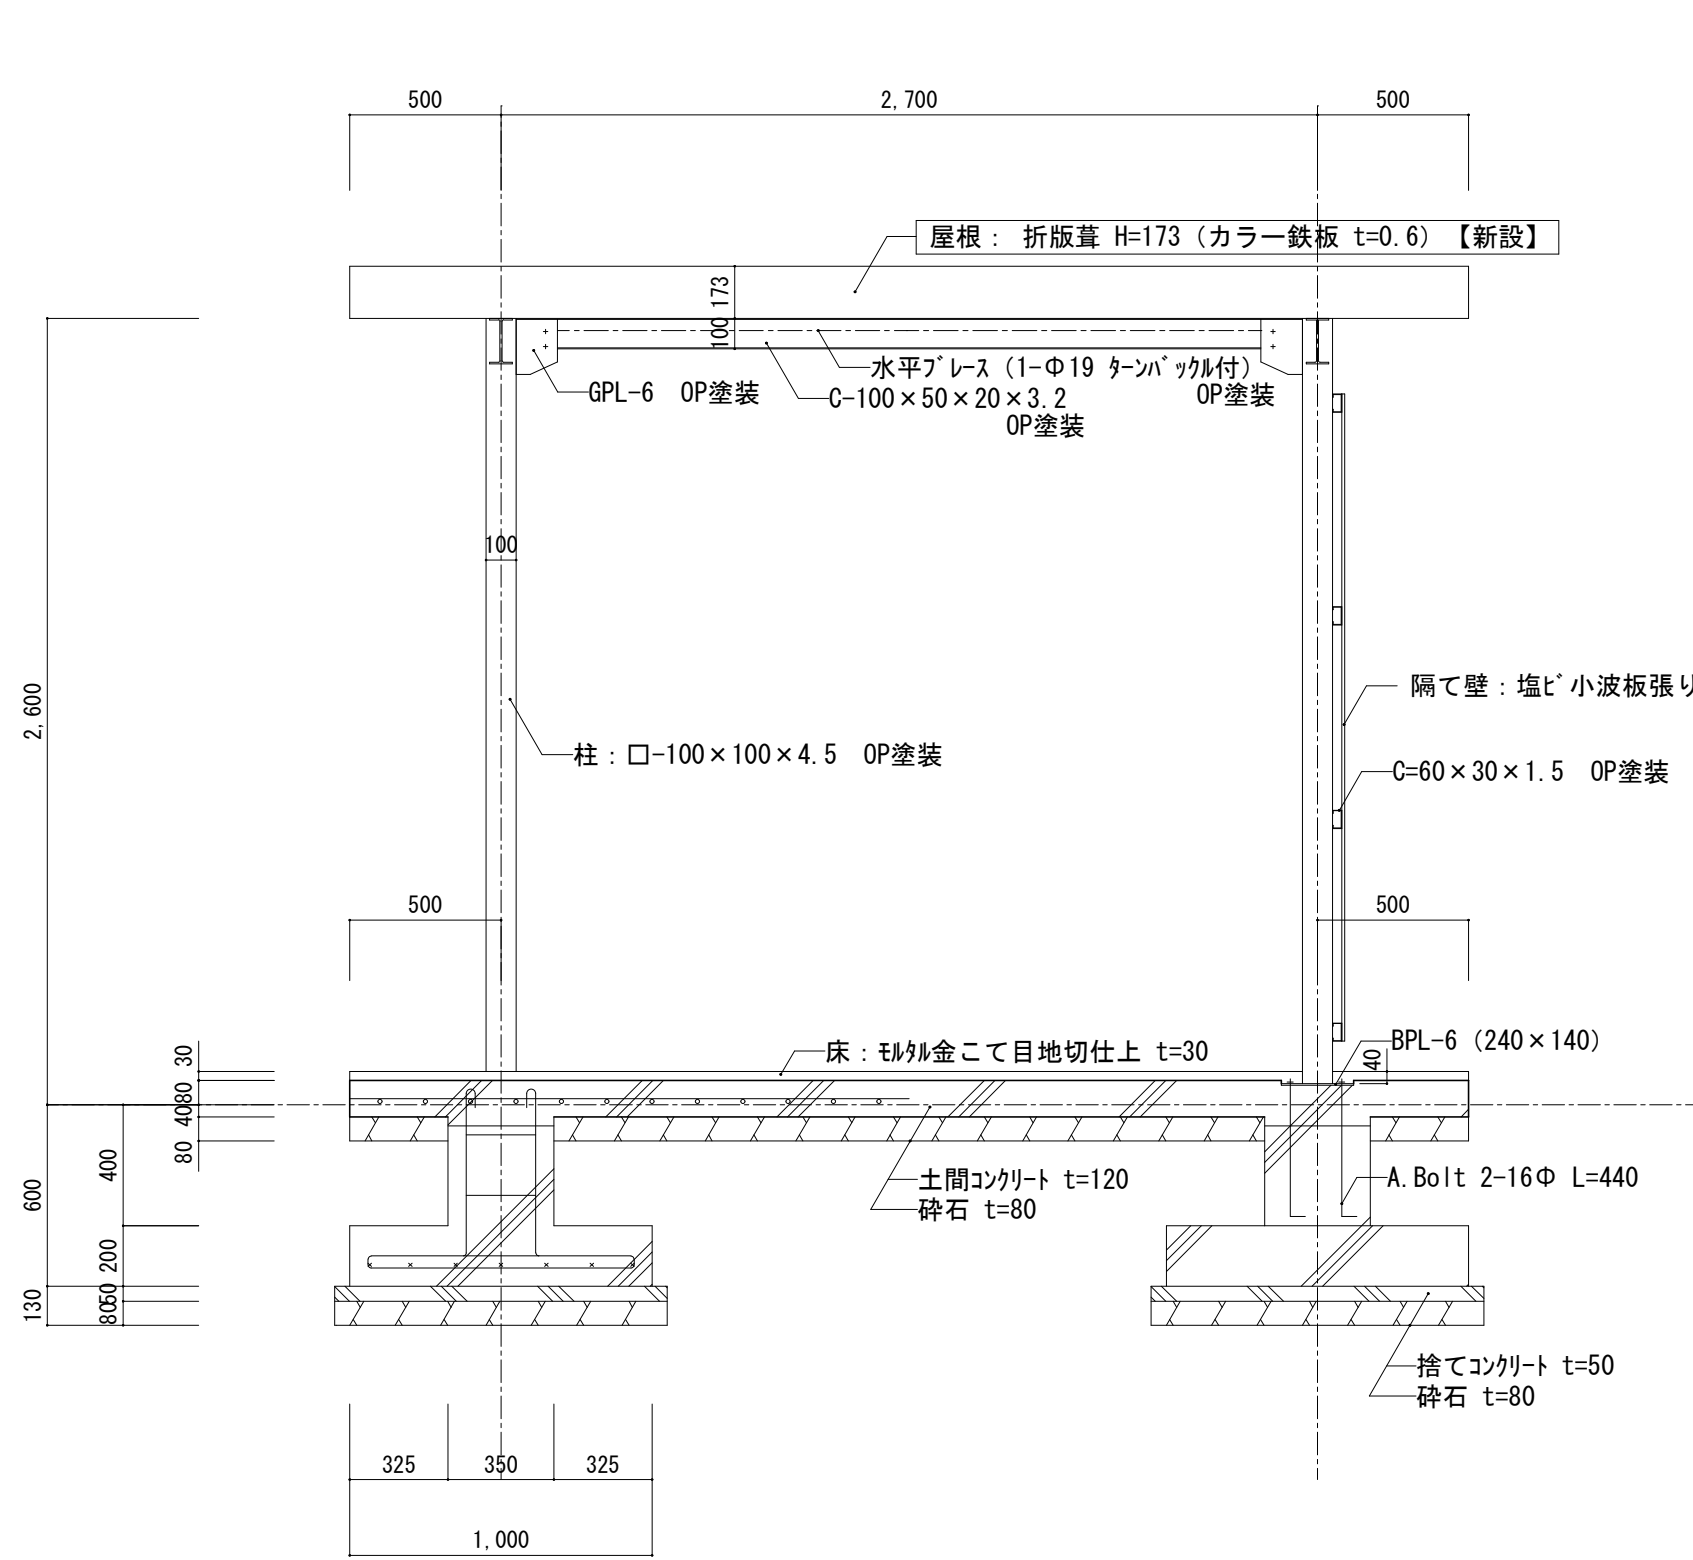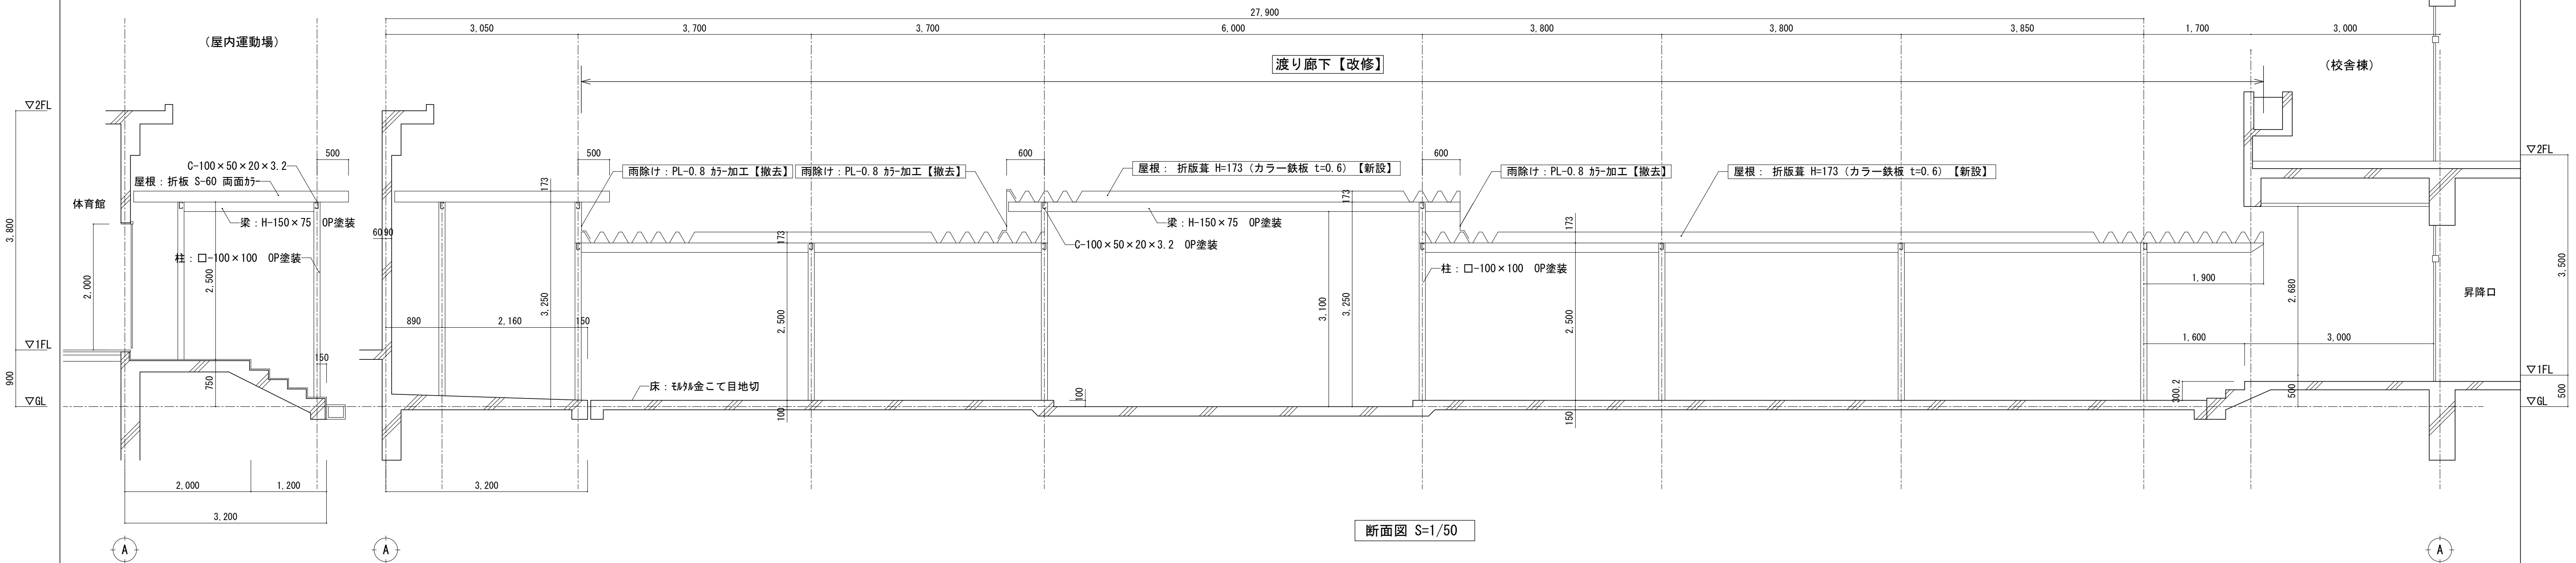

断面詳細図 S=1/25

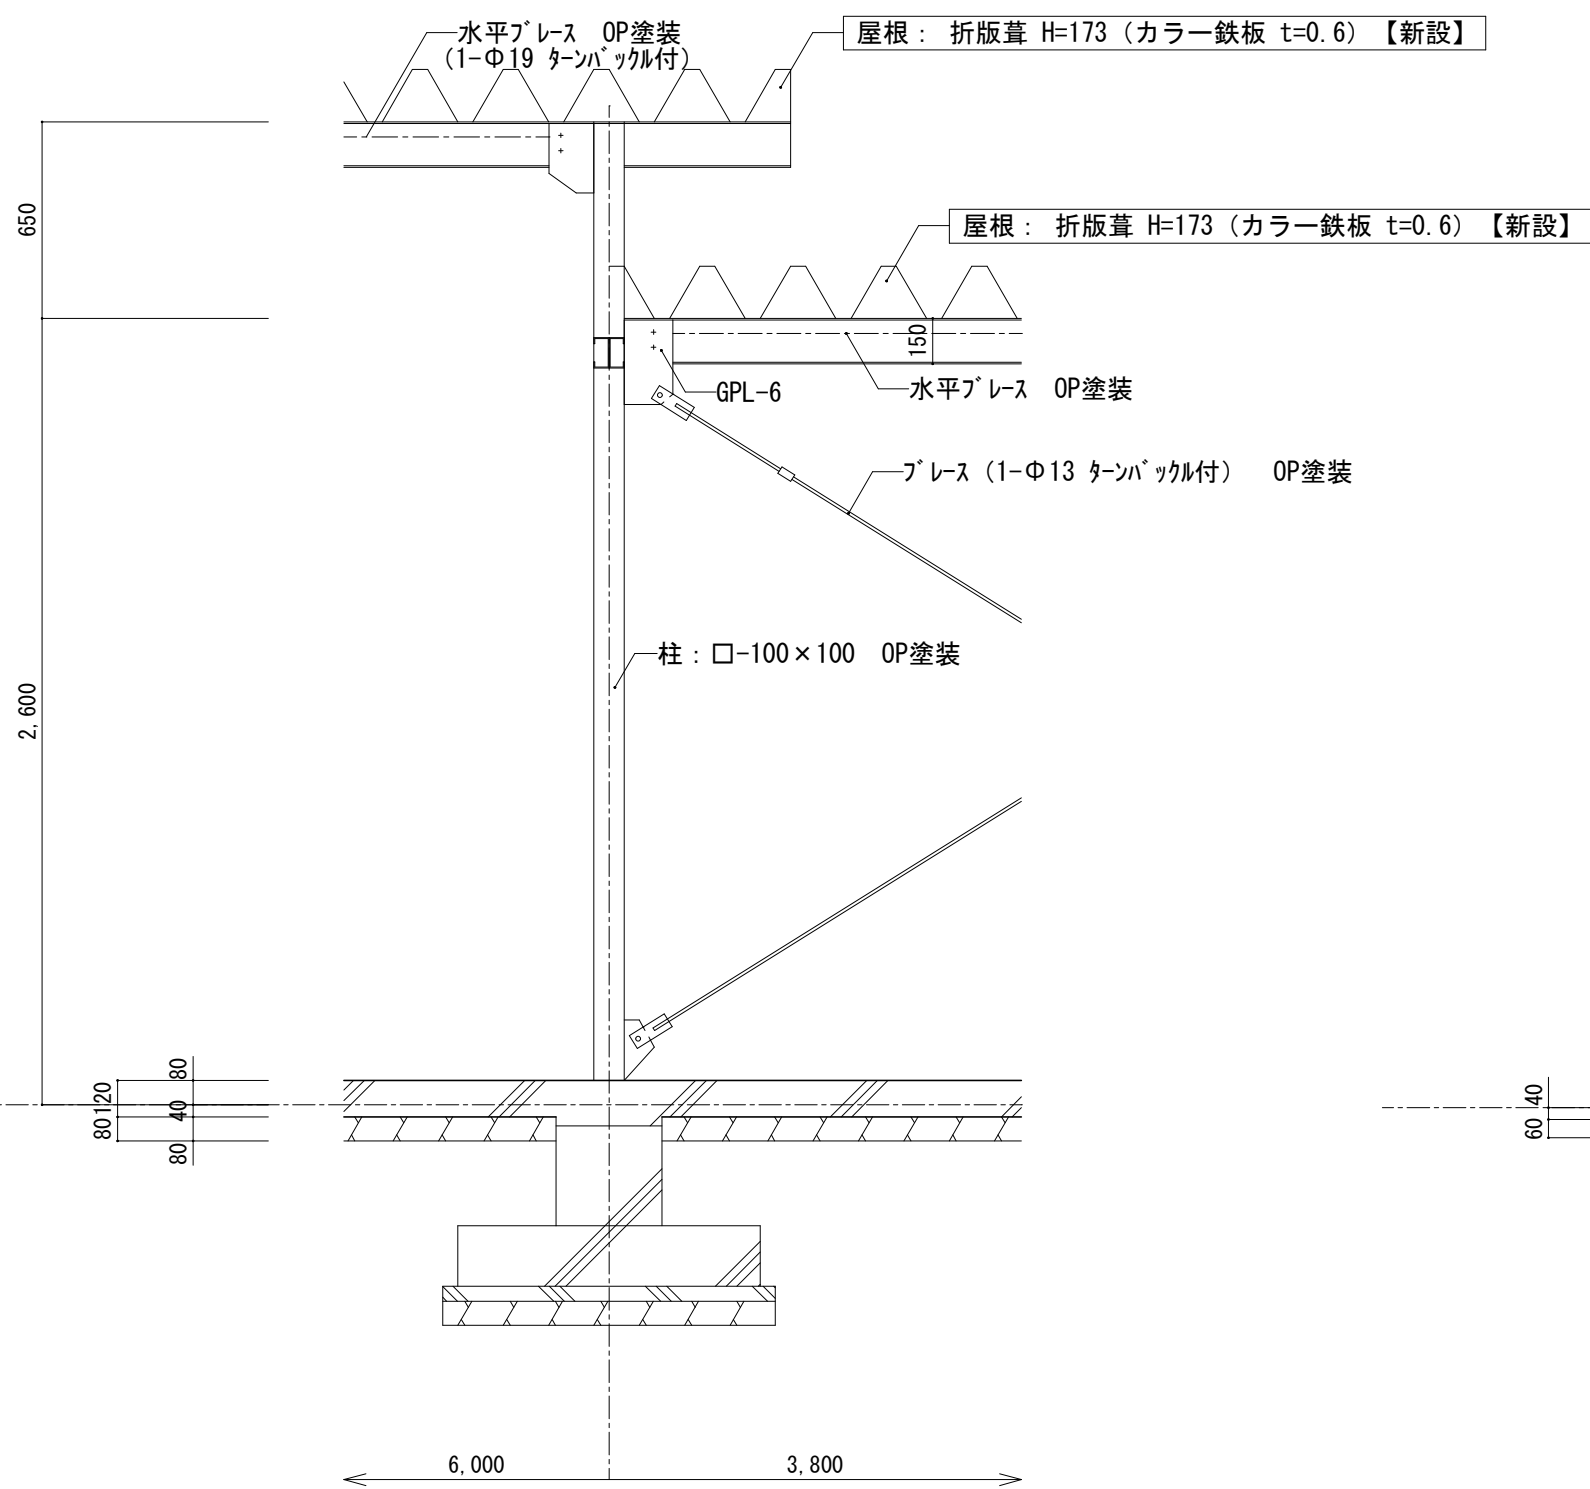






柱脚A部分 S=1/25

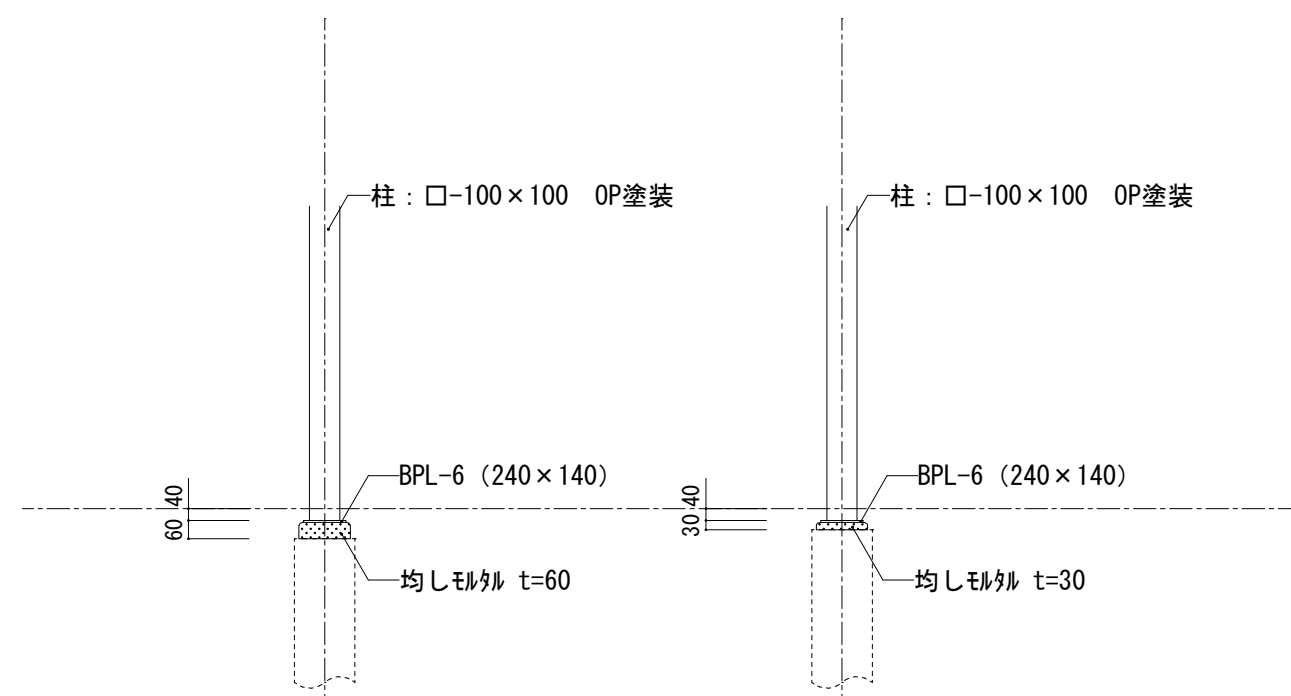


柱脚B部分 S=1/25

|   |  |  |      |      |       |                                                                             |  |  |                        |                                                  |
|---|--|--|------|------|-------|-----------------------------------------------------------------------------|--|--|------------------------|--------------------------------------------------|
| 一級建築士事務所<br>埼玉県知事登録 (4) 第8878号<br>さいたま市南区南本町一丁目14番5号 第3小池ビル<br>TEL 048-762-9767<br>FAX 048-762-9787 |  |  | APPR | CHKD | DRAWN | 埼玉県事務所<br>さいたま市南区南本町一丁目14番5号 第3小池ビル<br>TEL 048-762-9767<br>FAX 048-762-9787 |  |  | 工事名<br>蓮田南中学校校長寿命化改修工事 | S=1/25-50 (A1)<br>1/50-100 (A3)<br>DATE<br>***** |
| 株式会社 カトウ建築事務所<br>一級建築士 NO.164725 北田 英成                                                              |  |  |      |      |       | 東京事務所<br>東京都中央区浜二丁目2番5号<br>TEL 03-6262-8278<br>FAX 03-3206-0288             |  |  | 図名<br>【改修前】渡り廊下 2      | No.<br>A-201                                     |


【改修後】

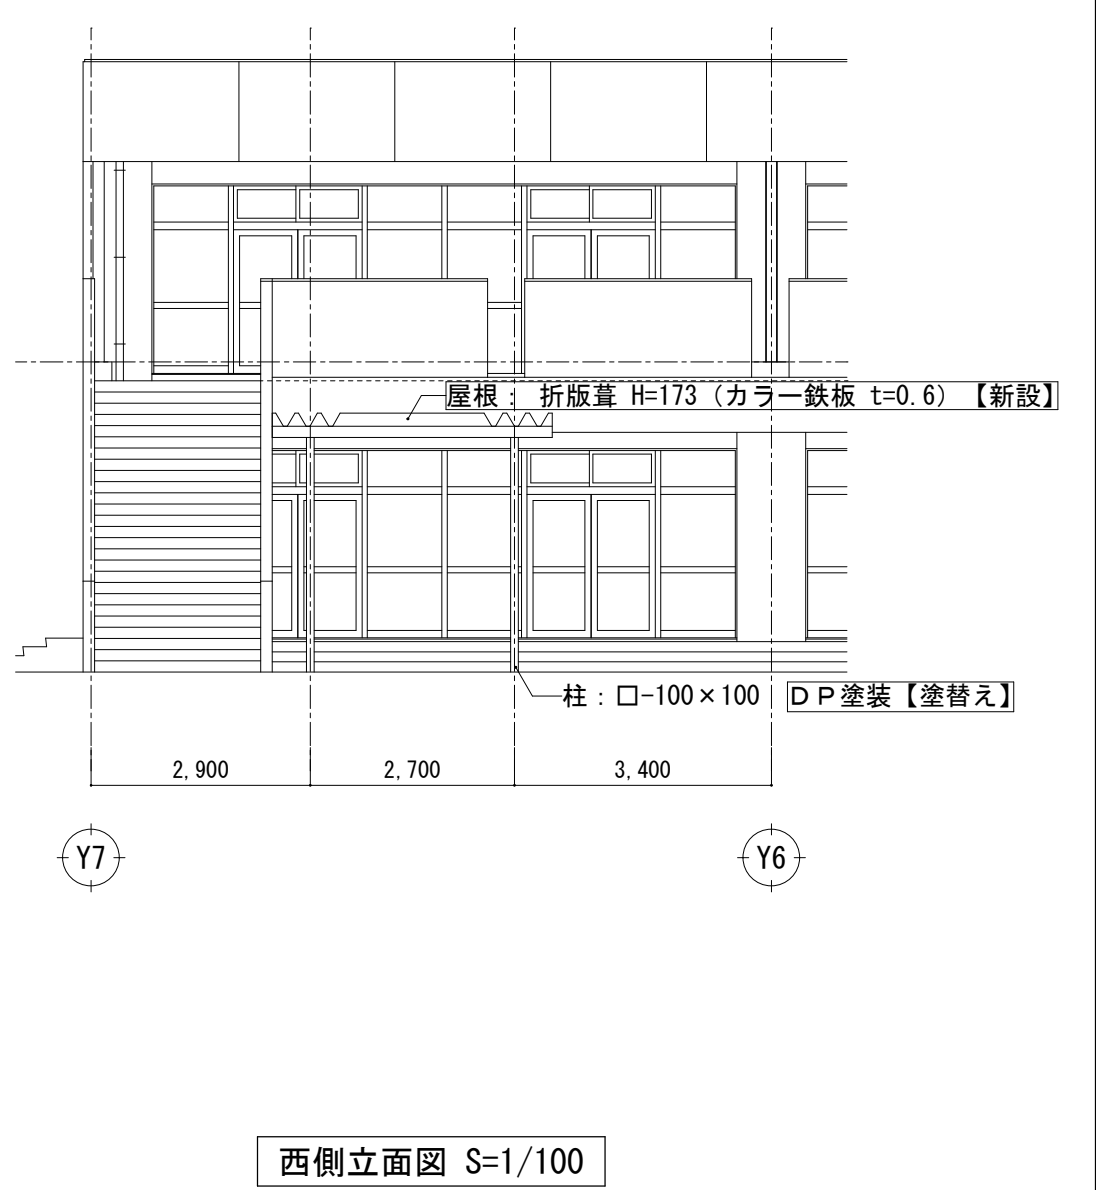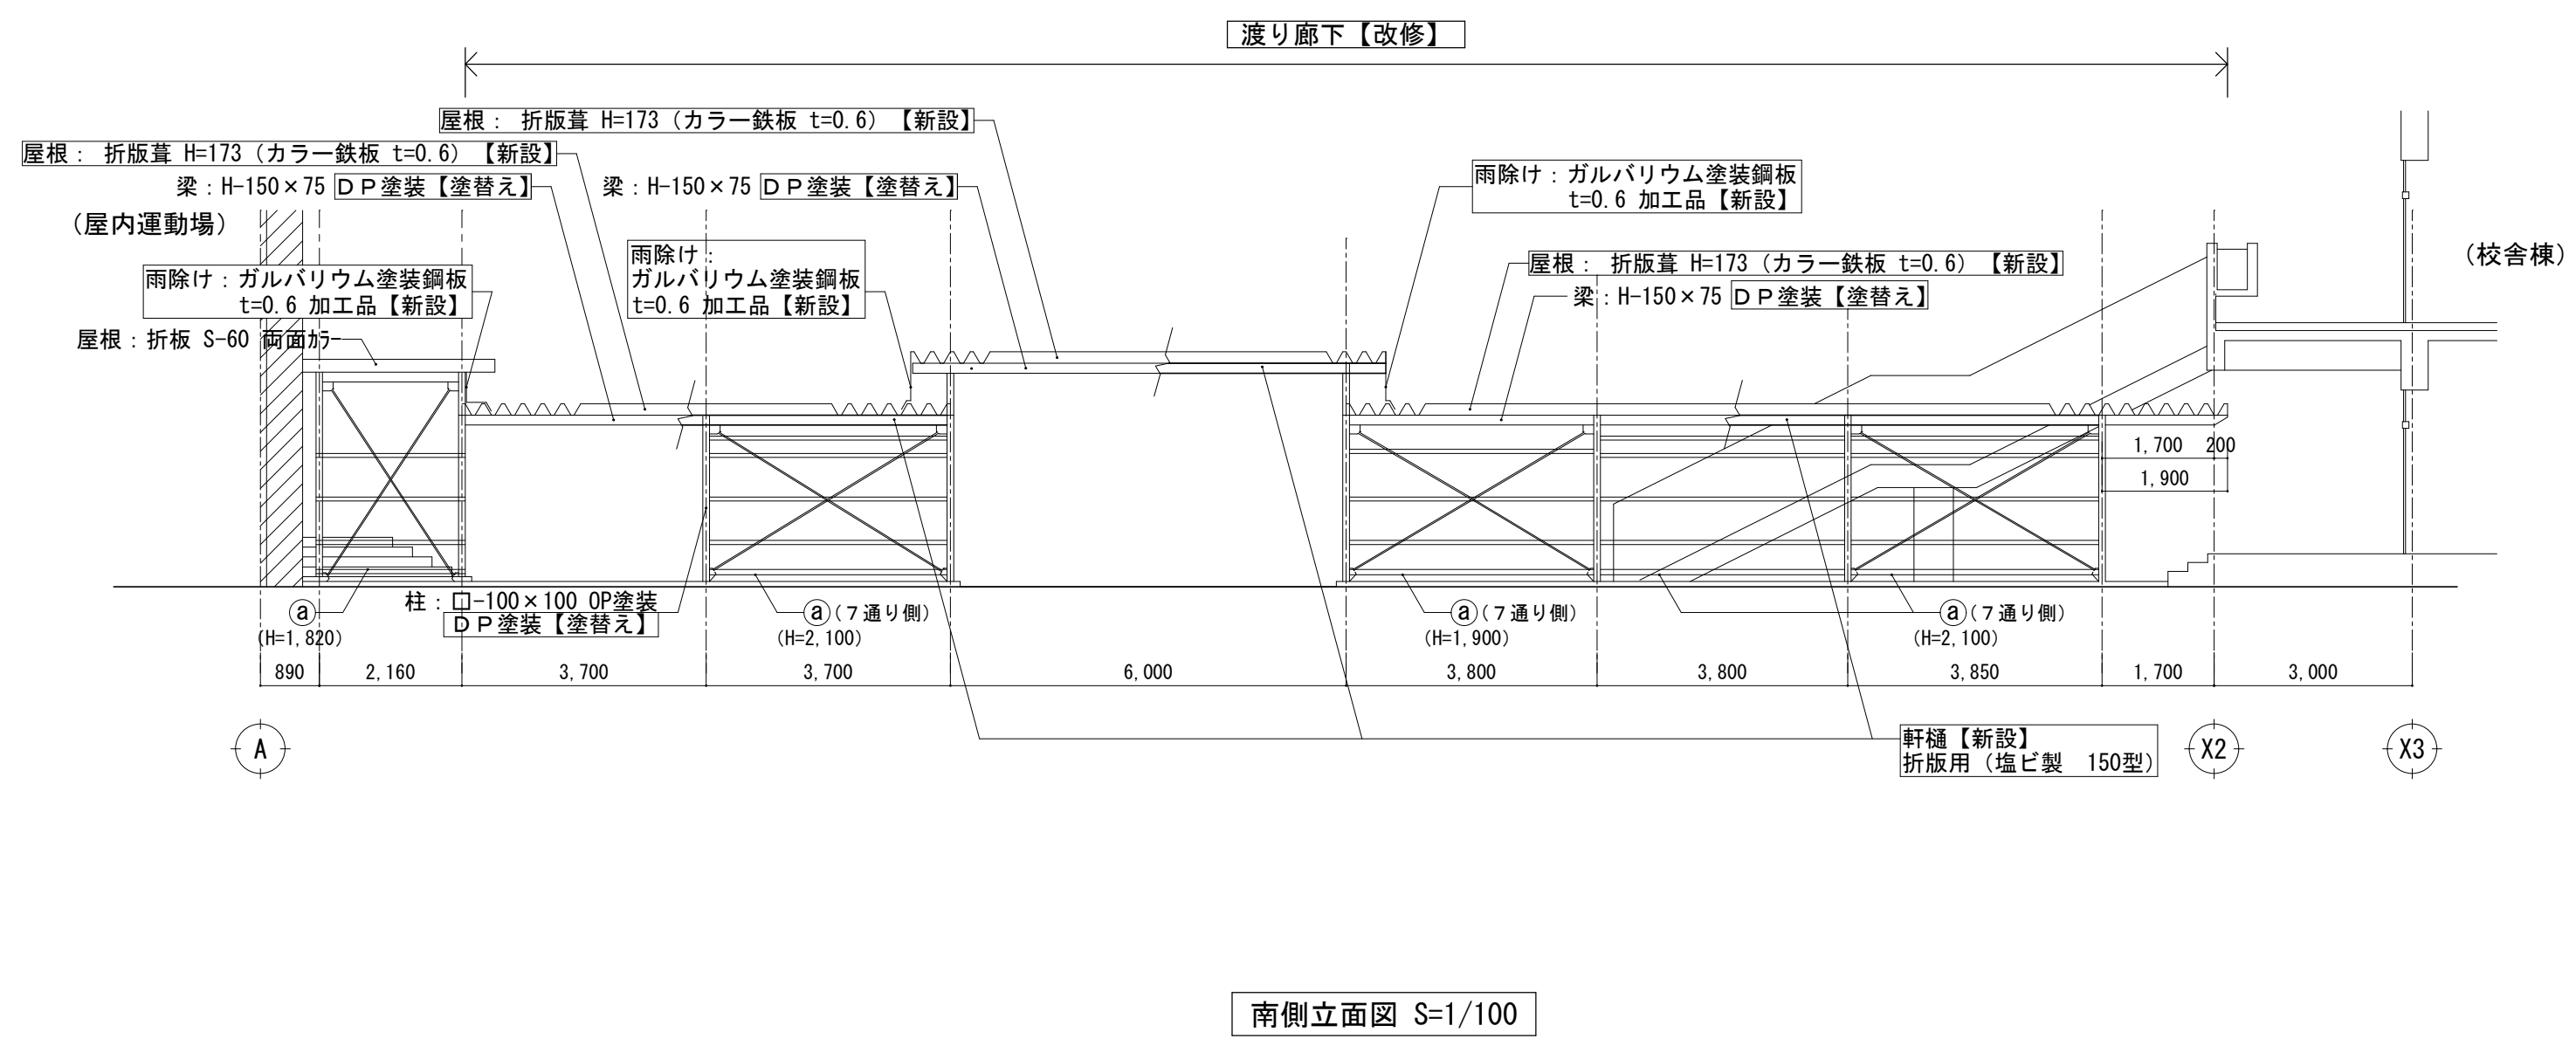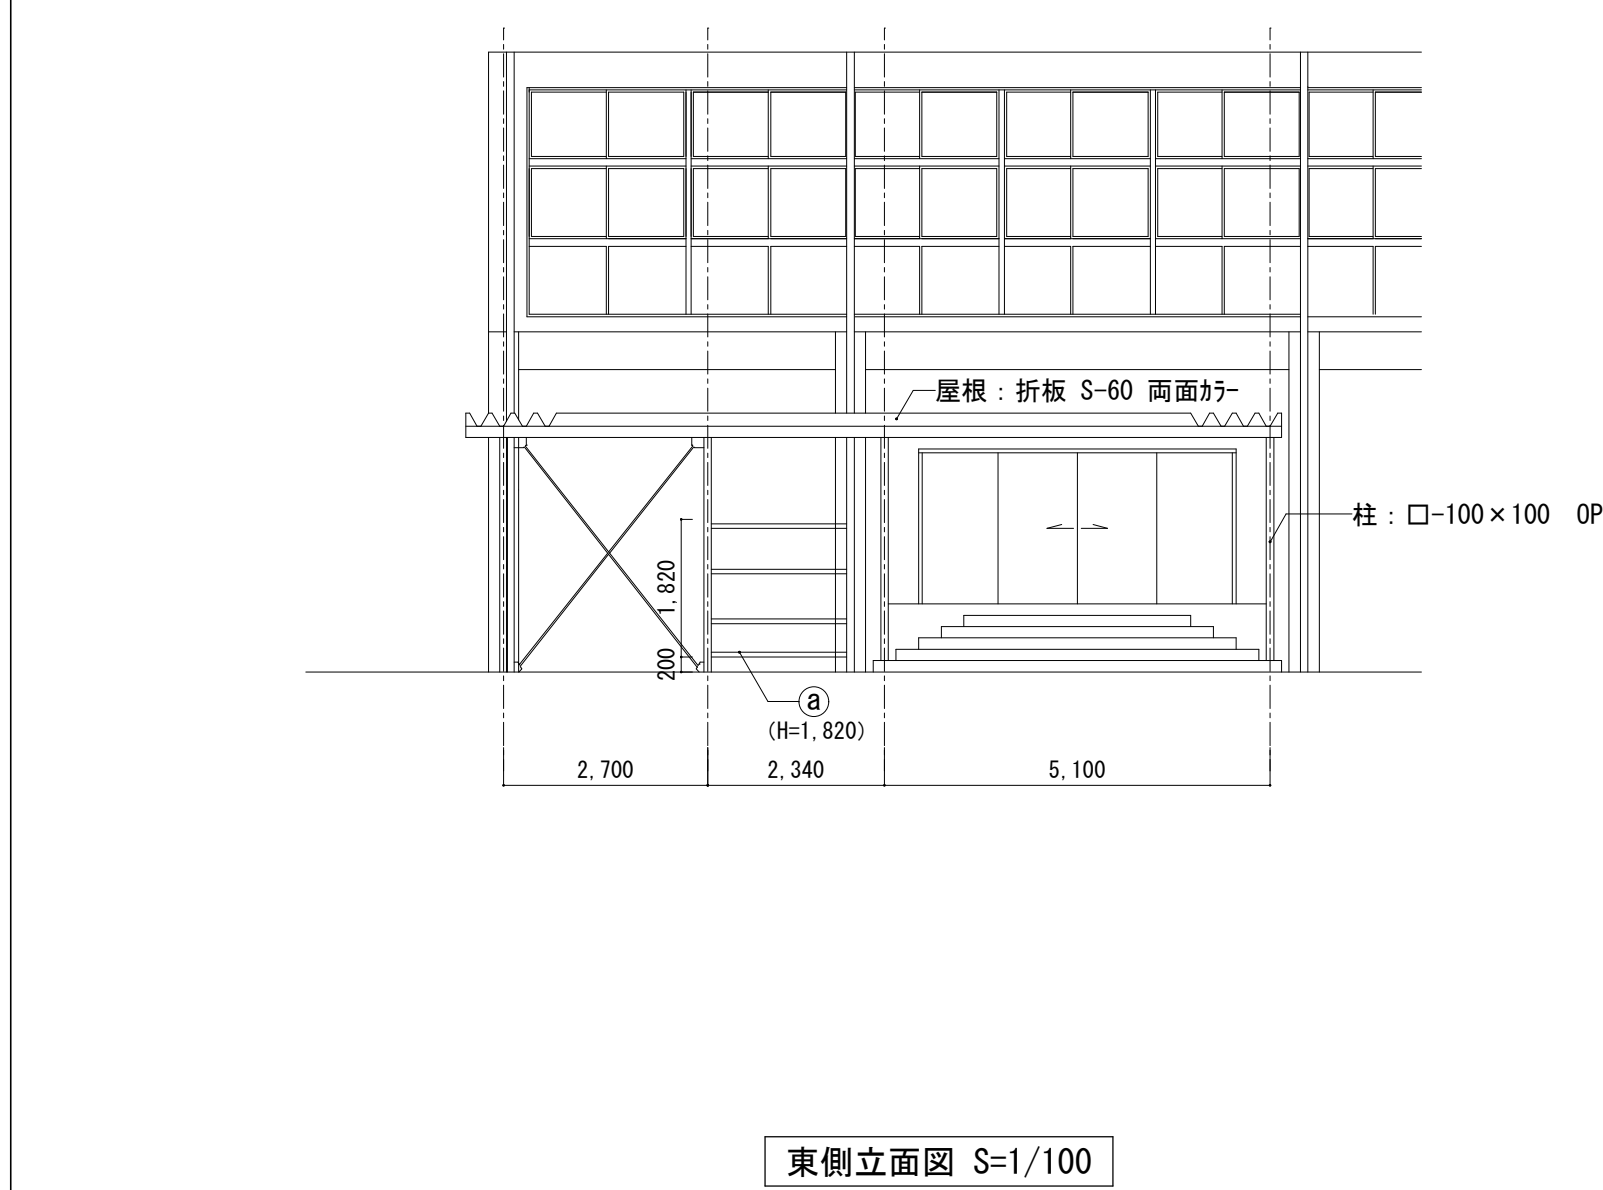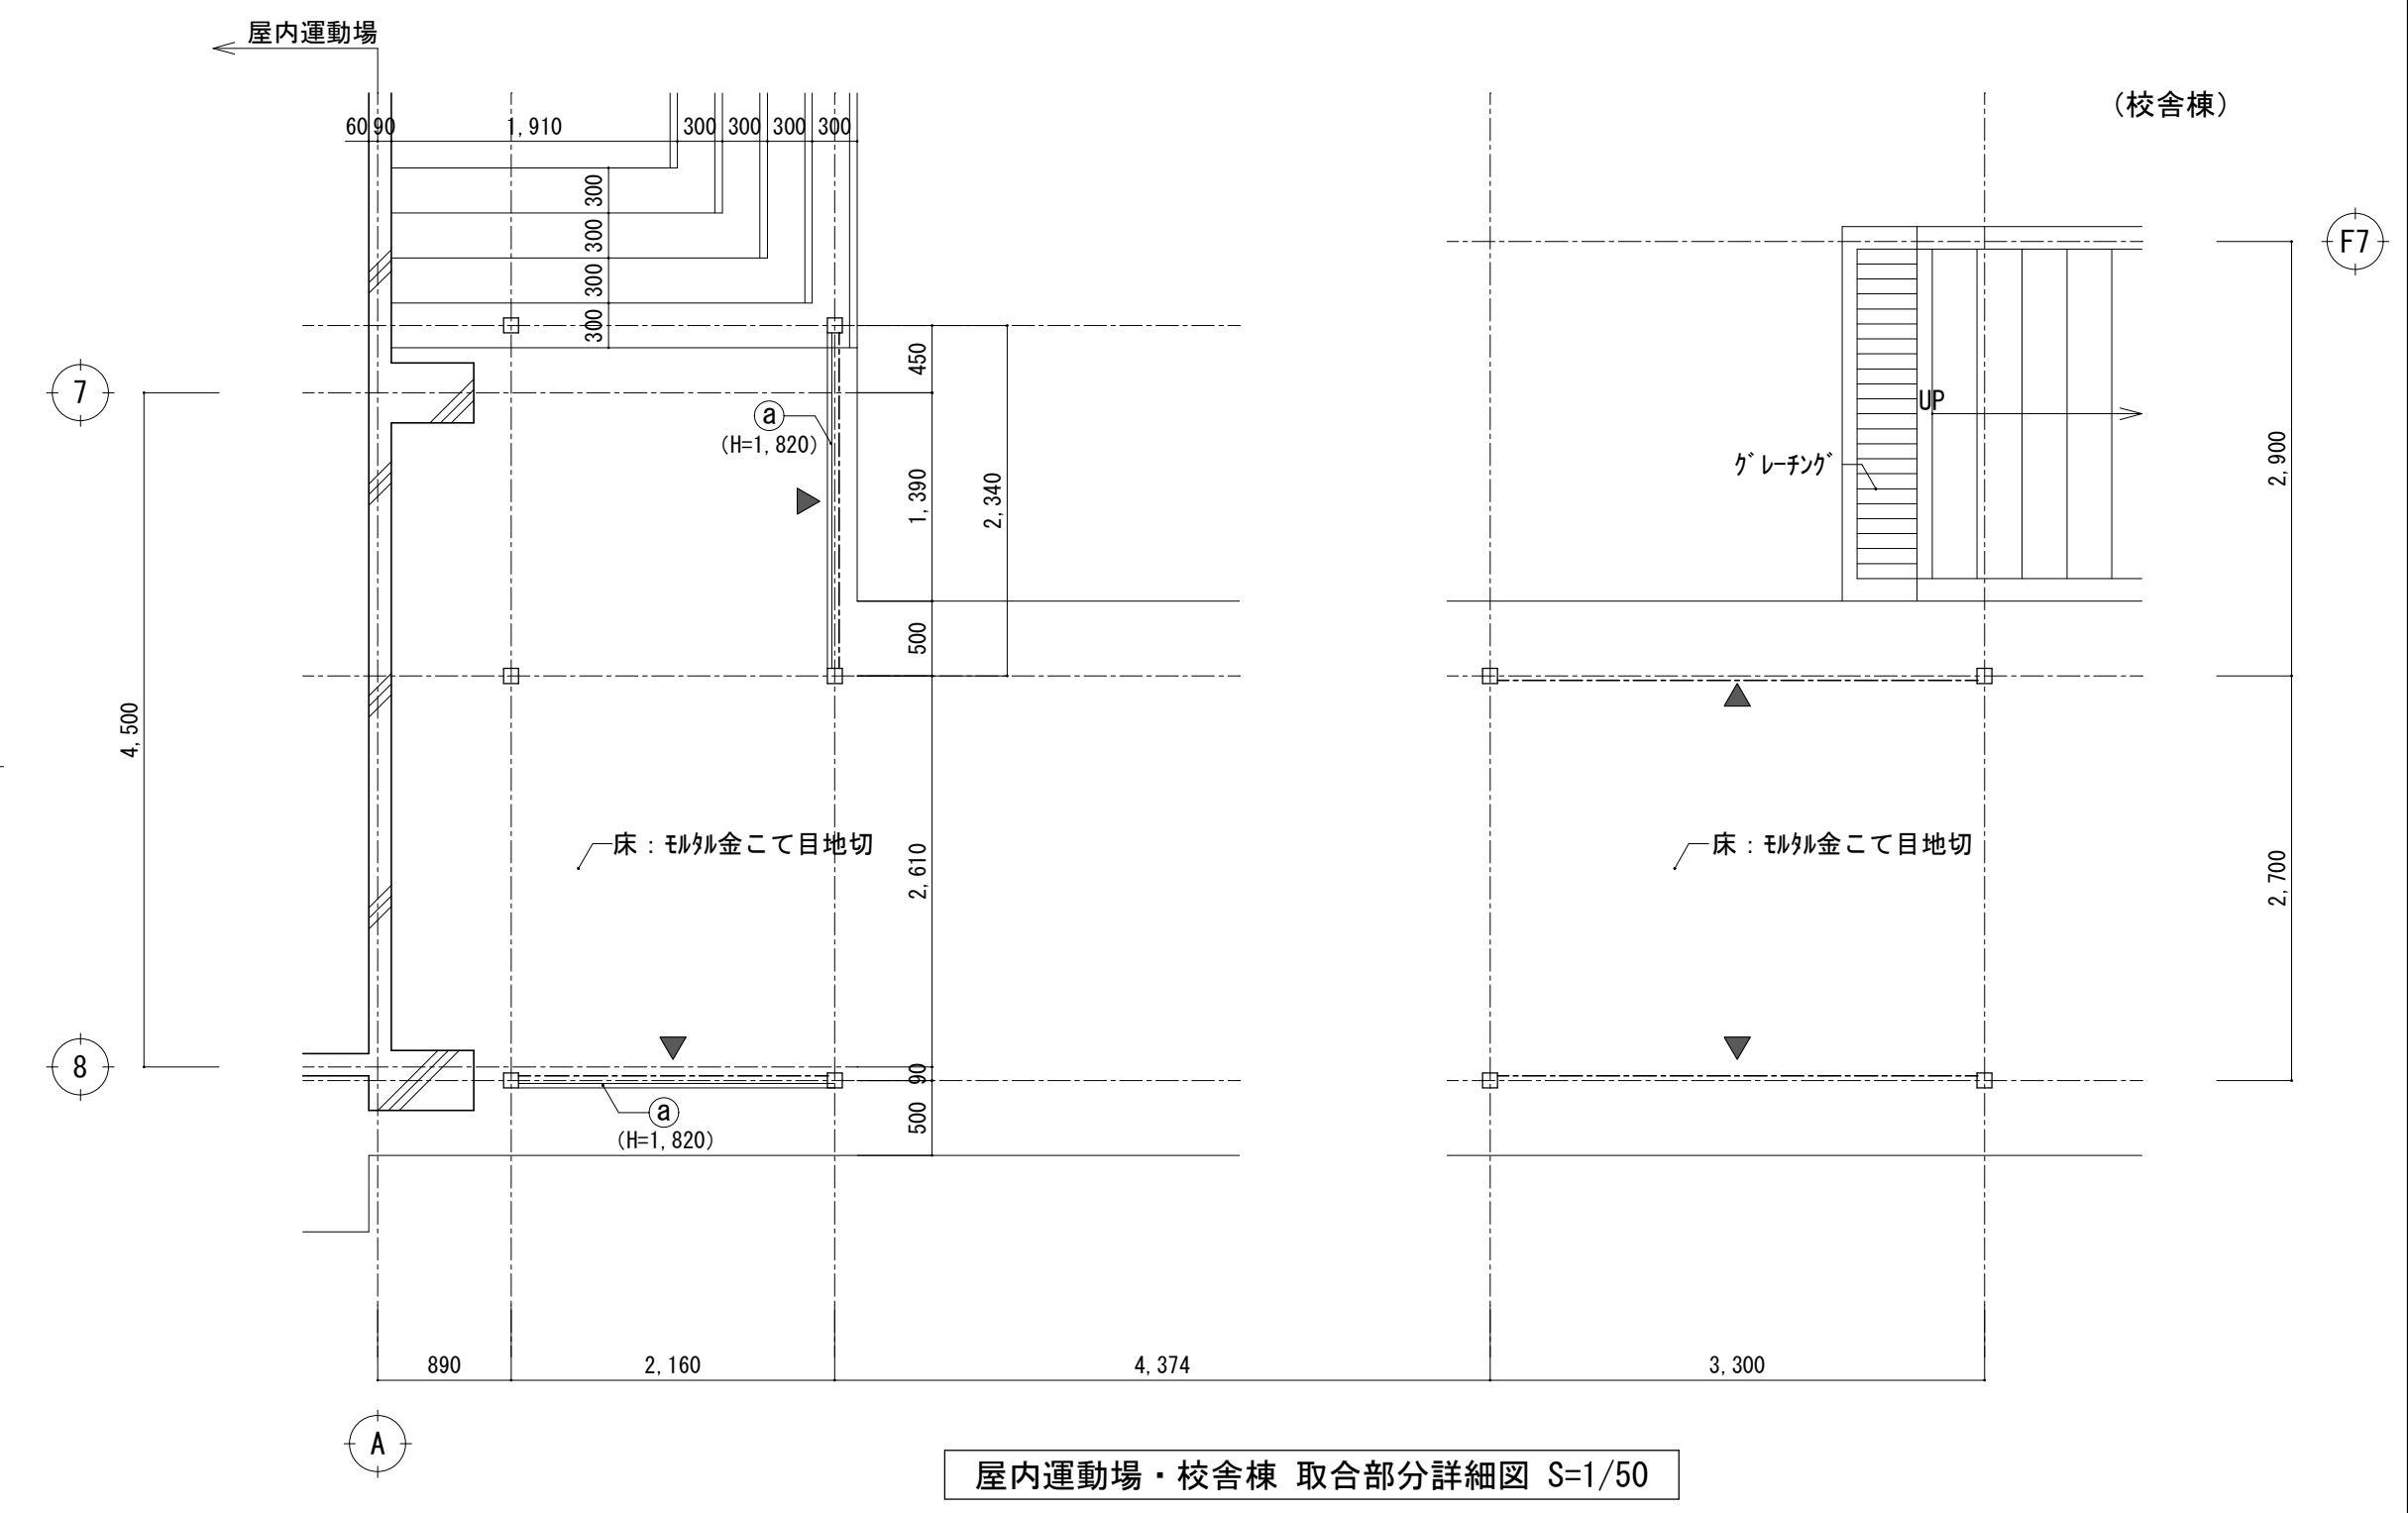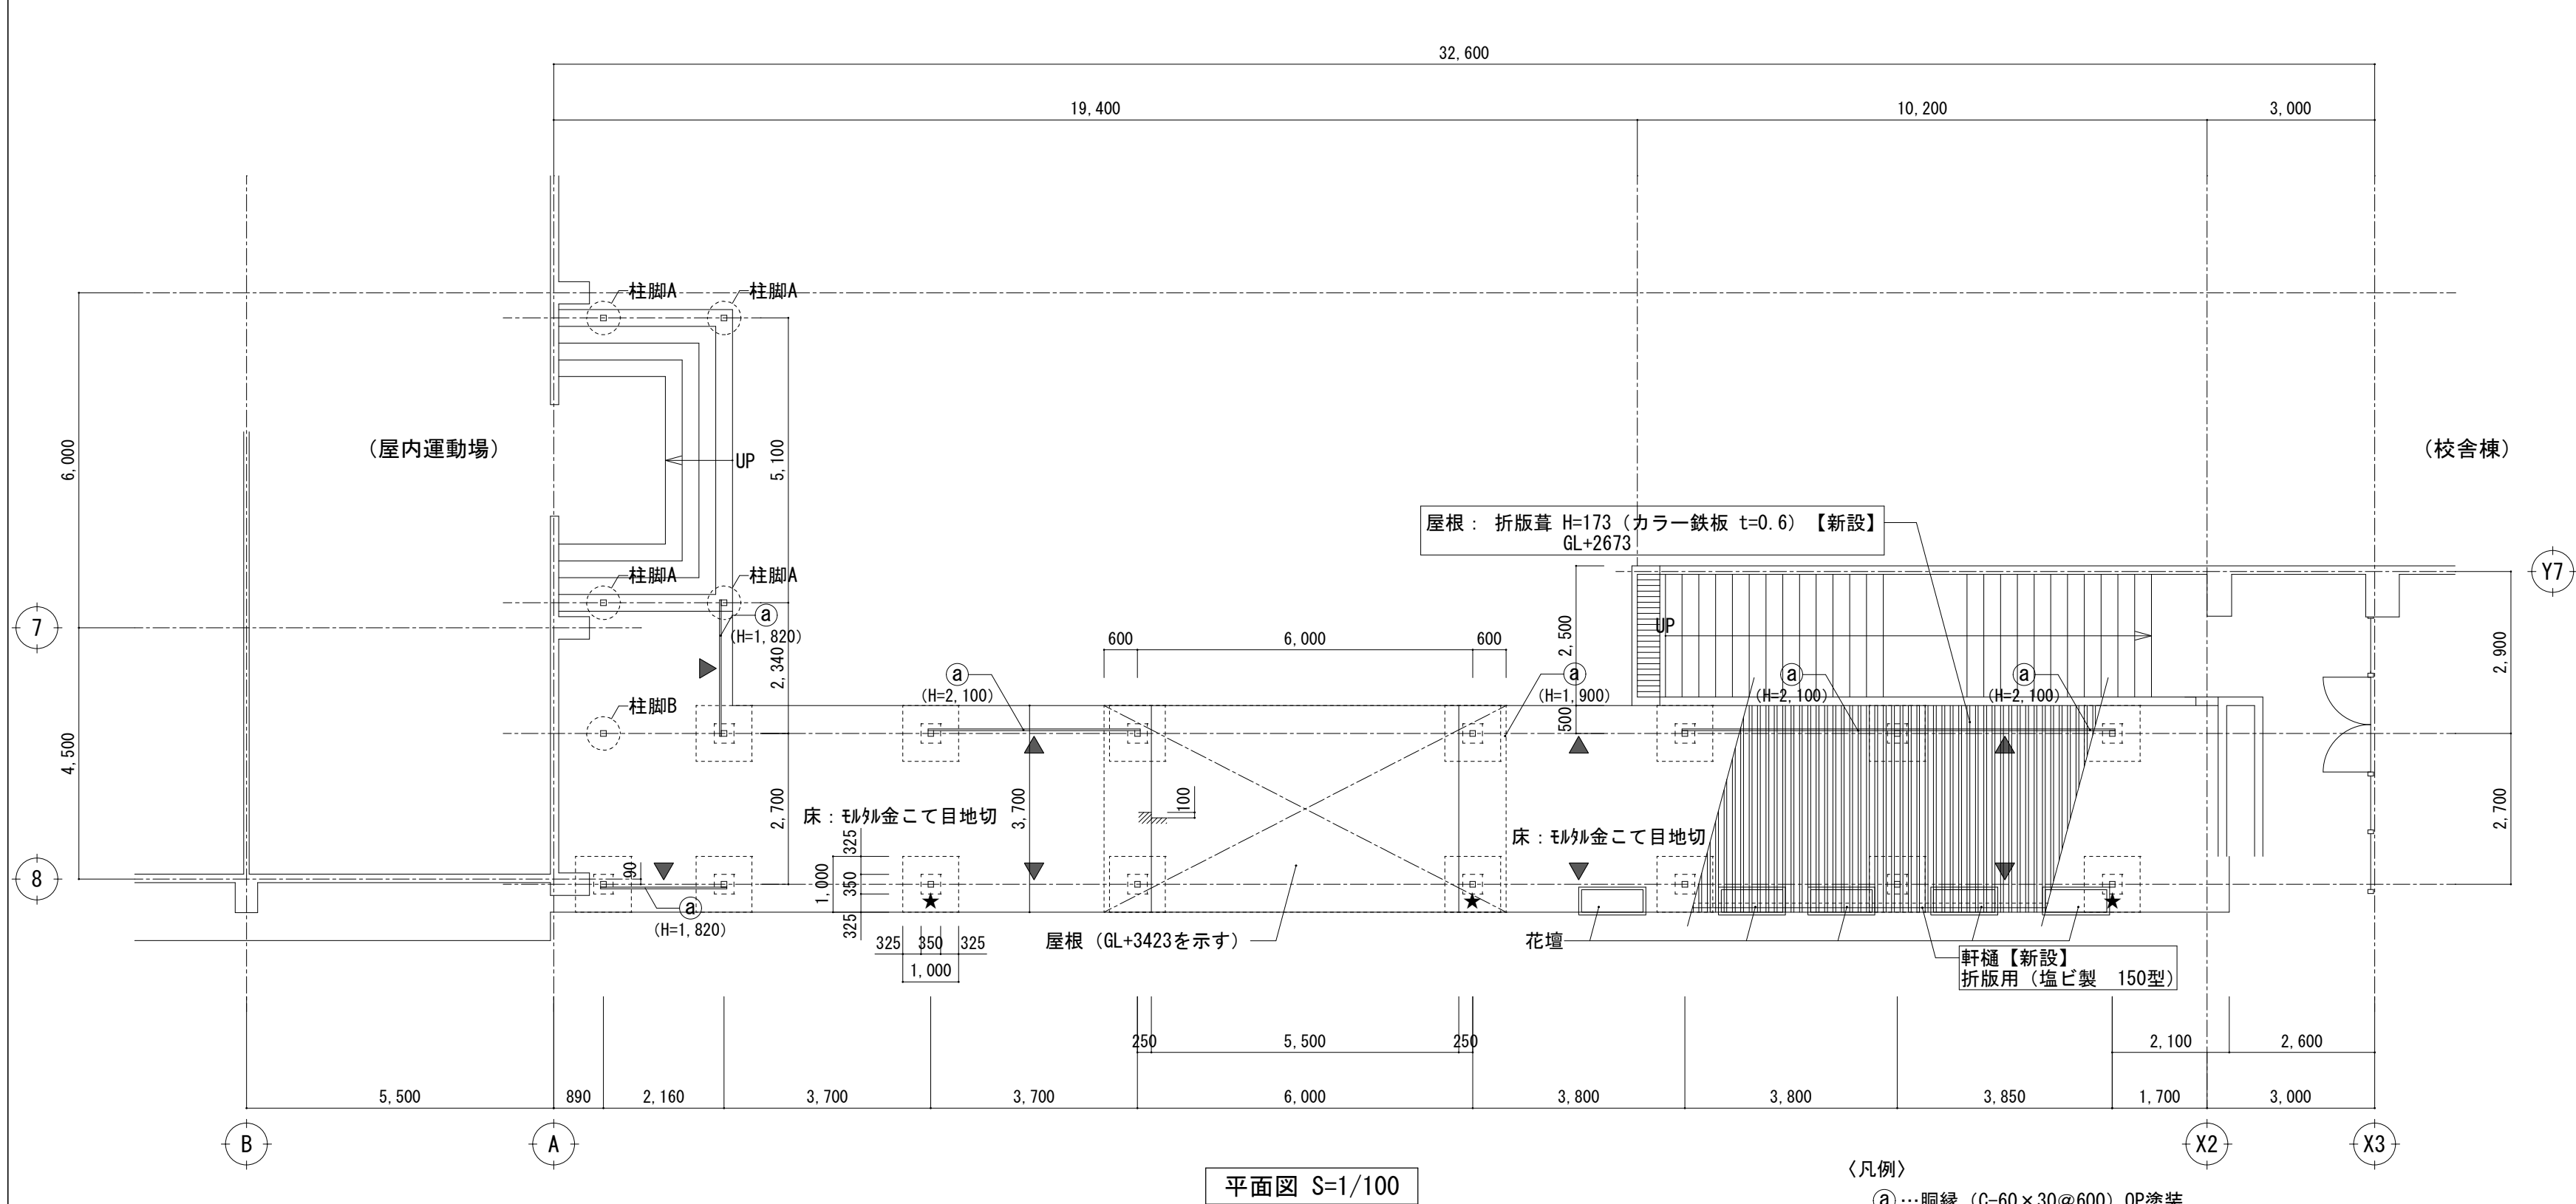


【改修後】

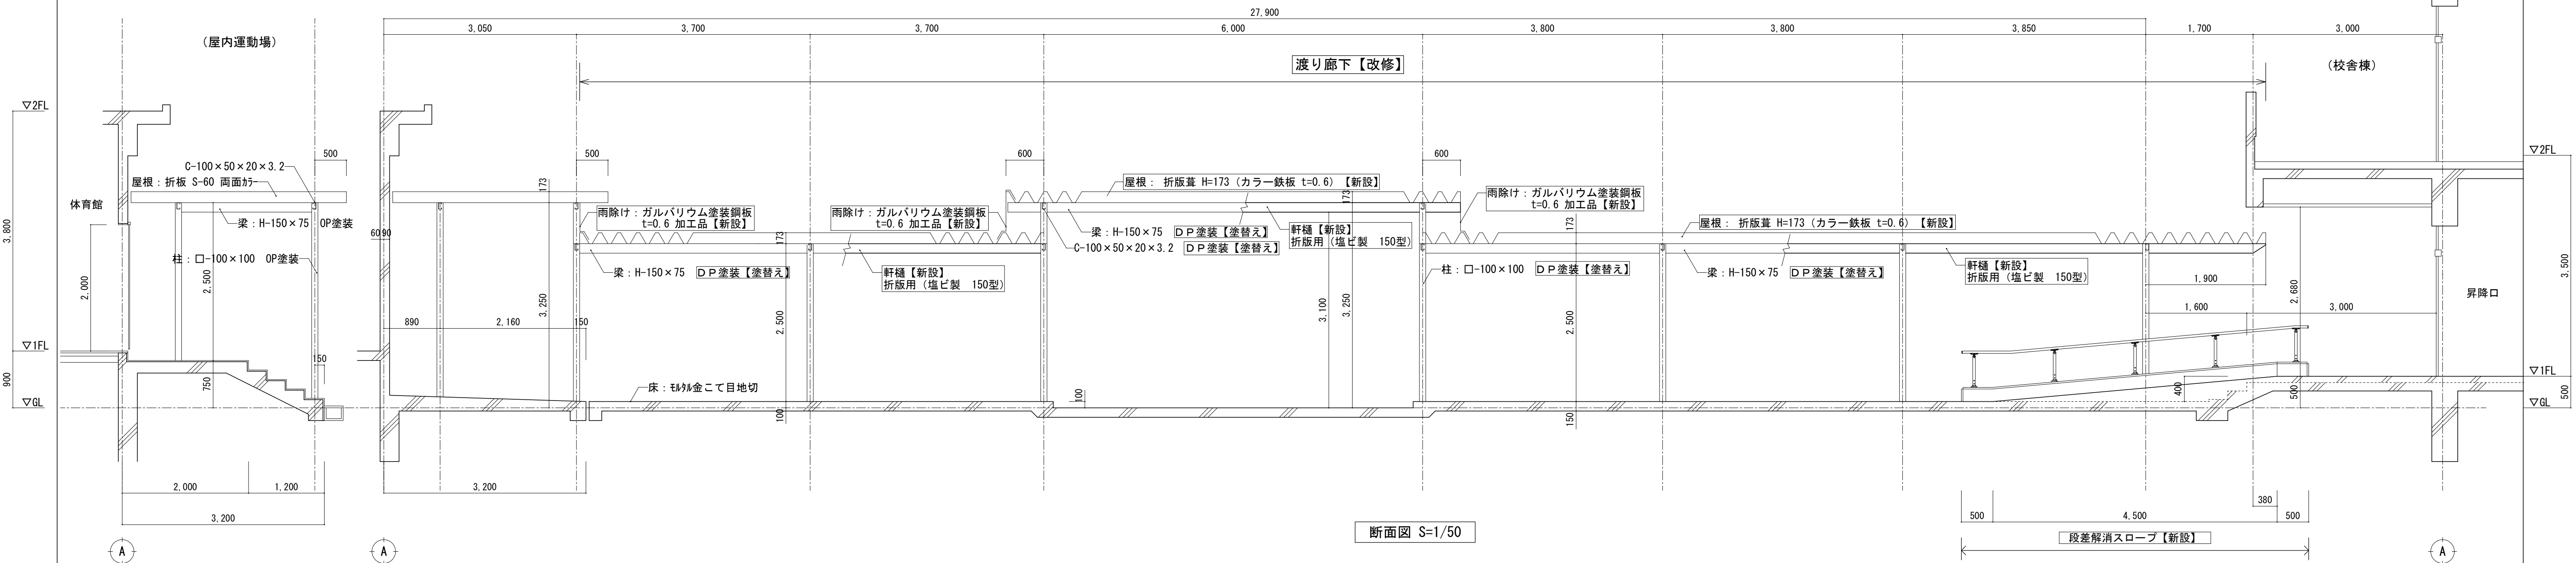


断面図 S=1/50

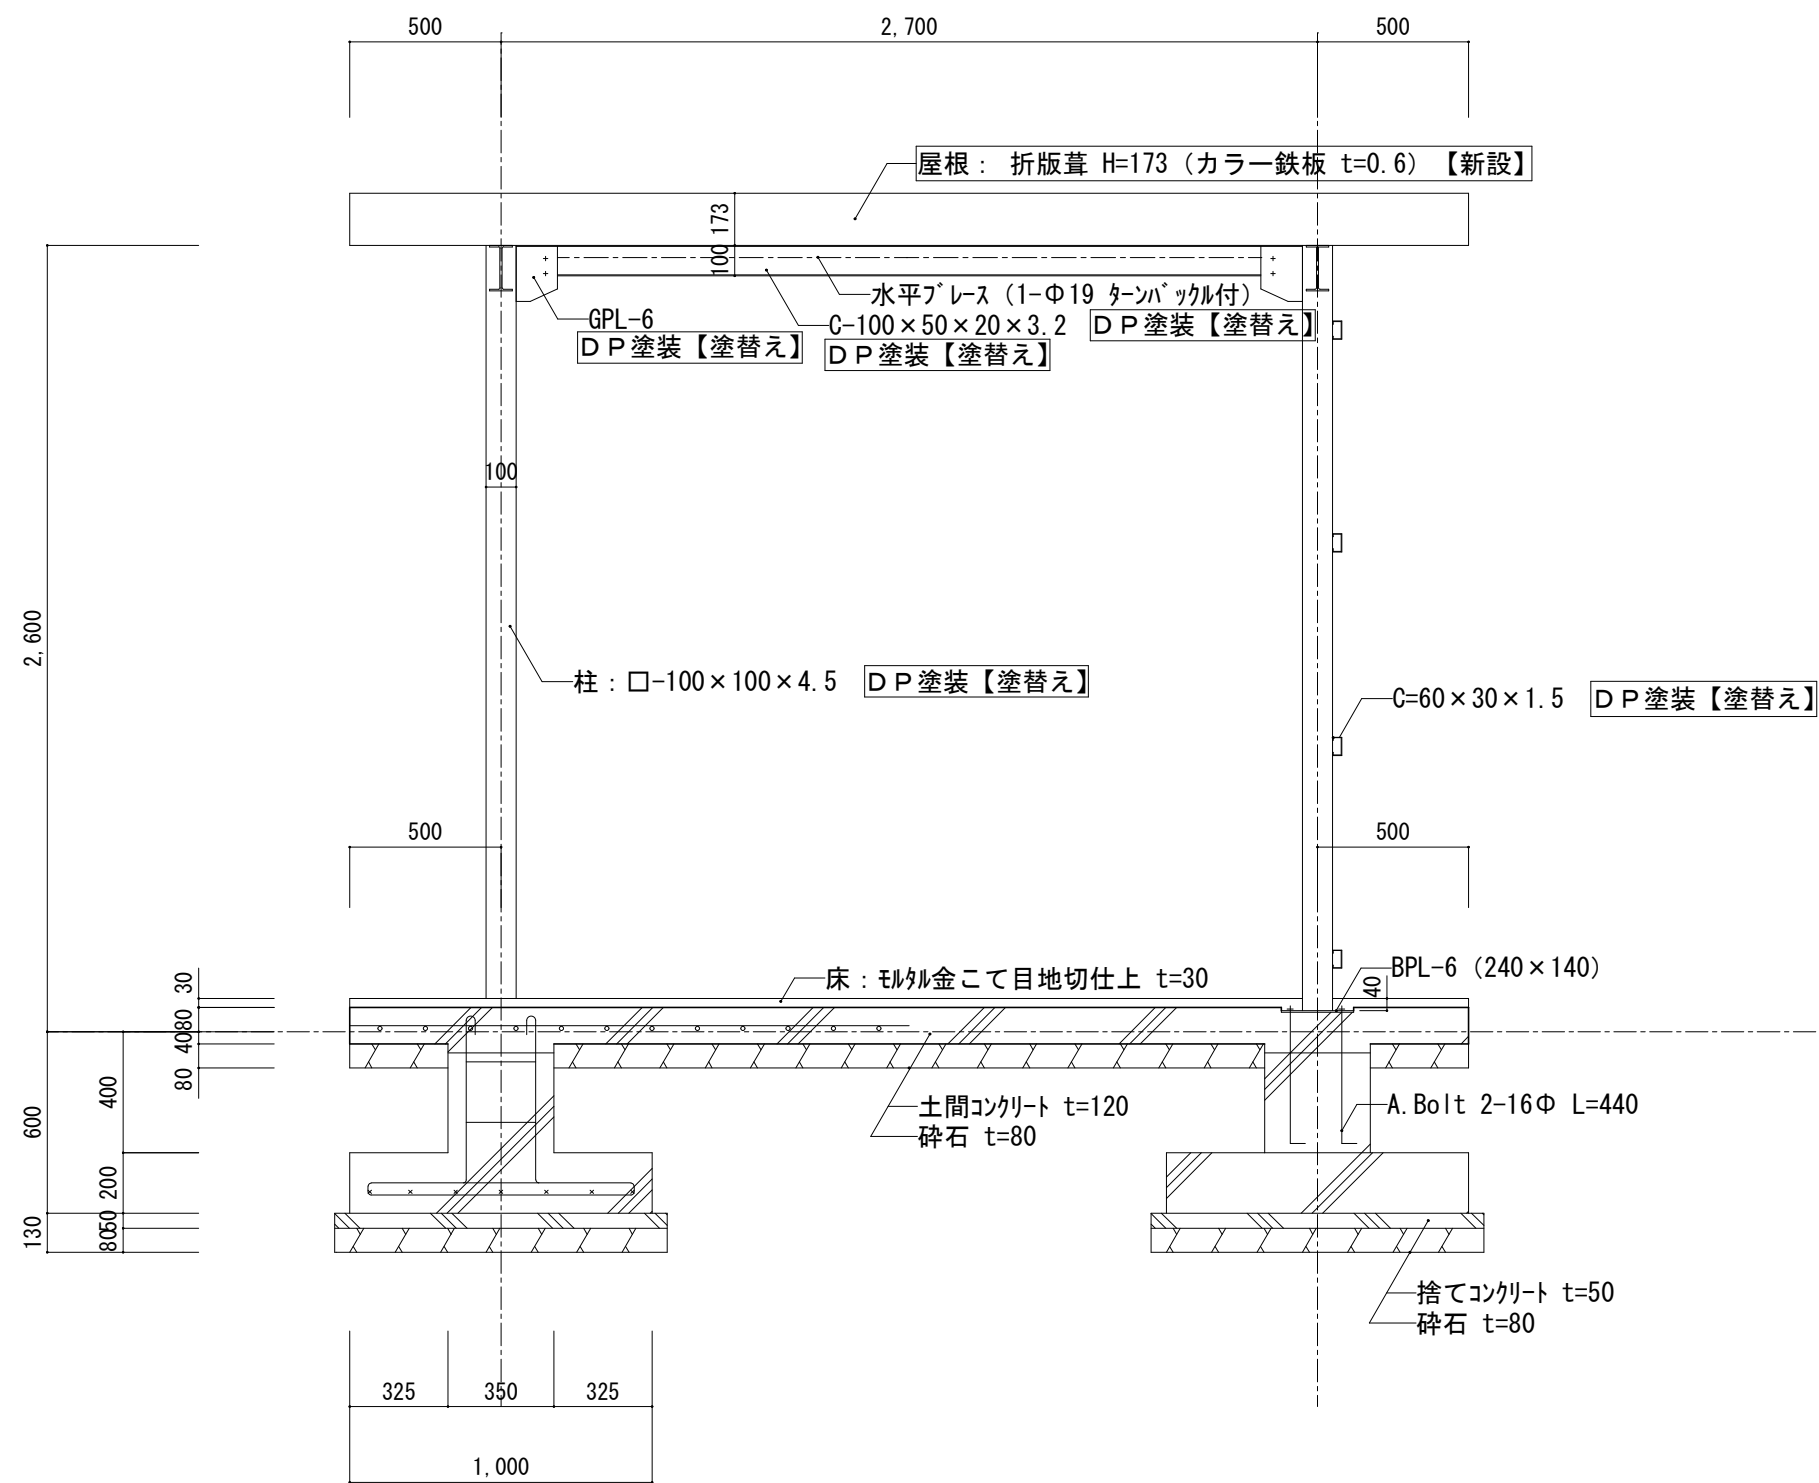

断面詳細図 S=1/25

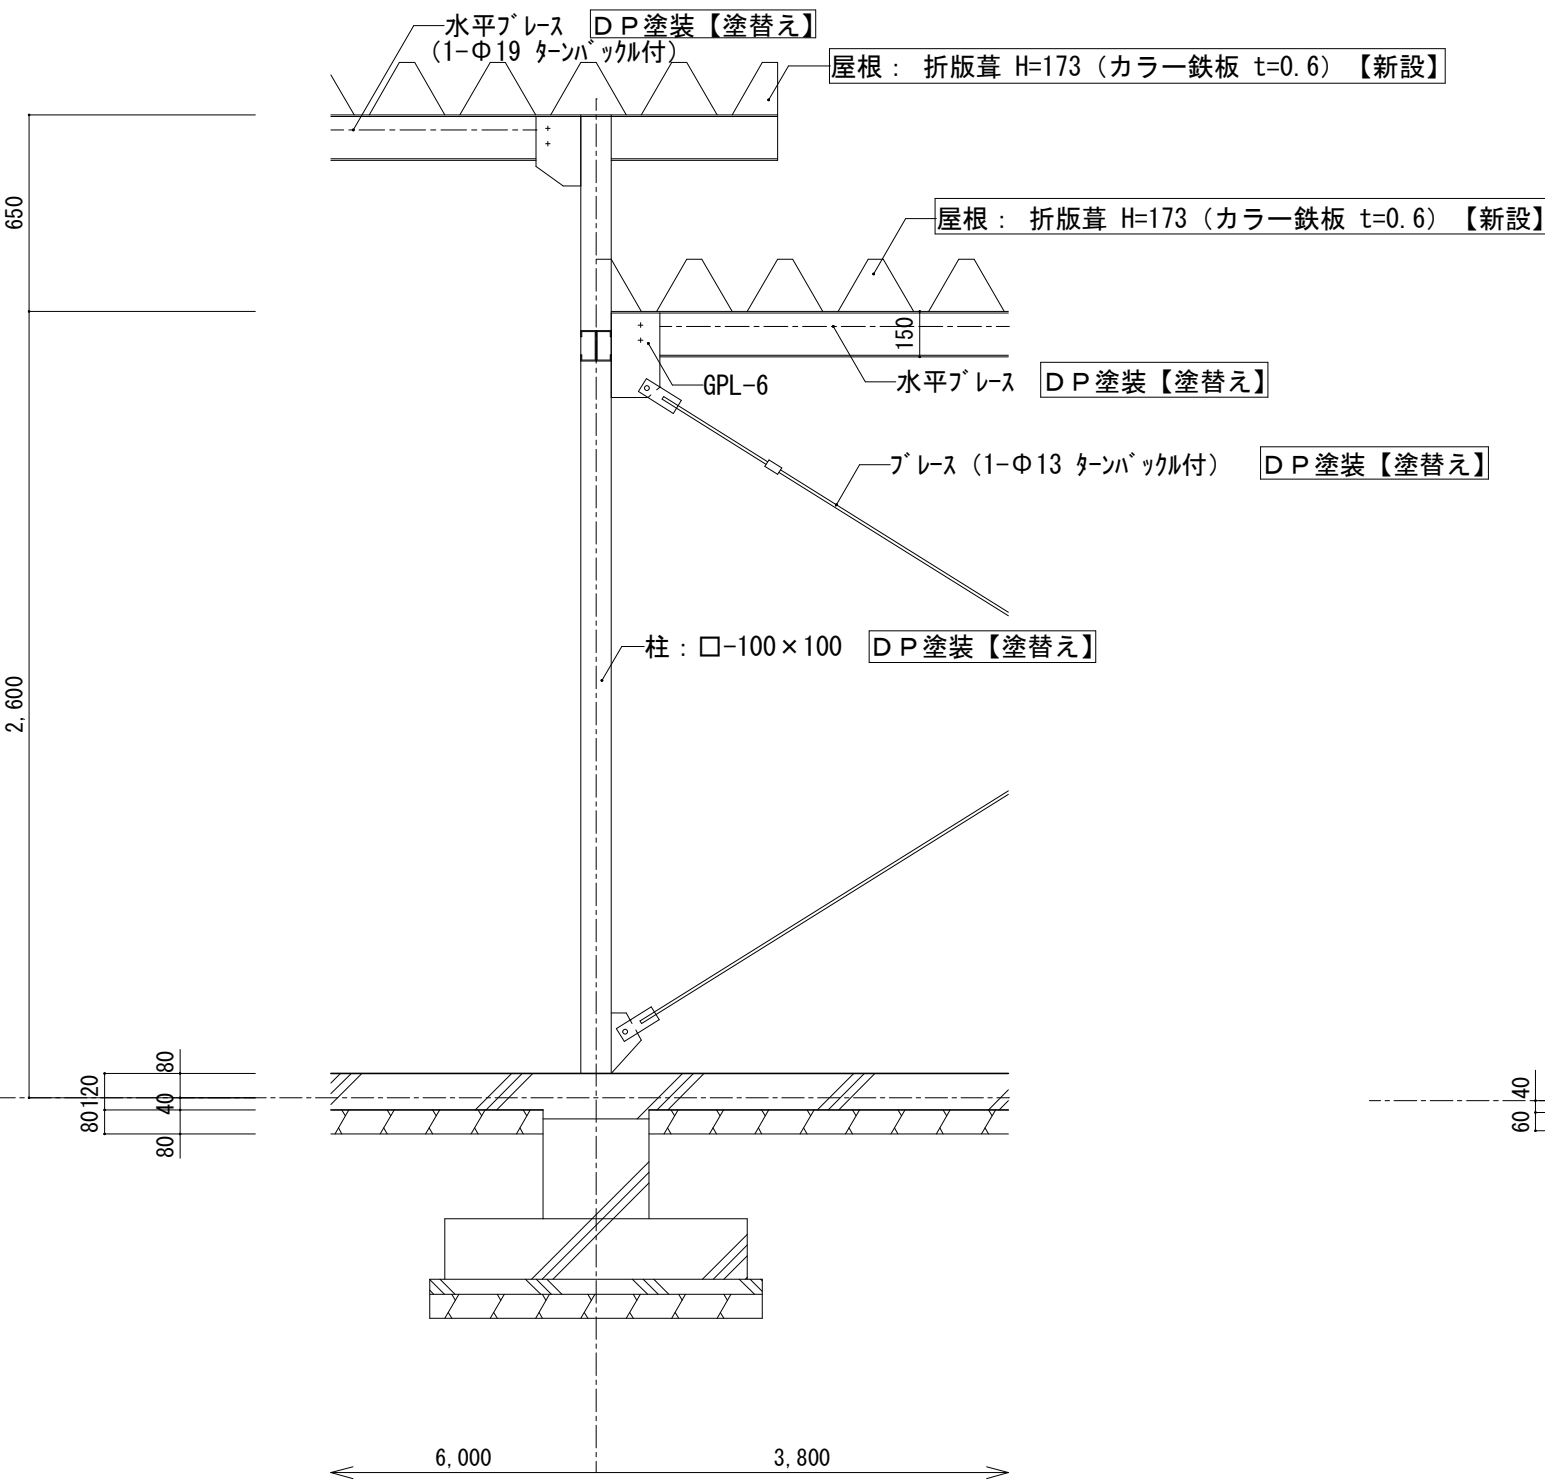


柱脚A部分 S=1/25

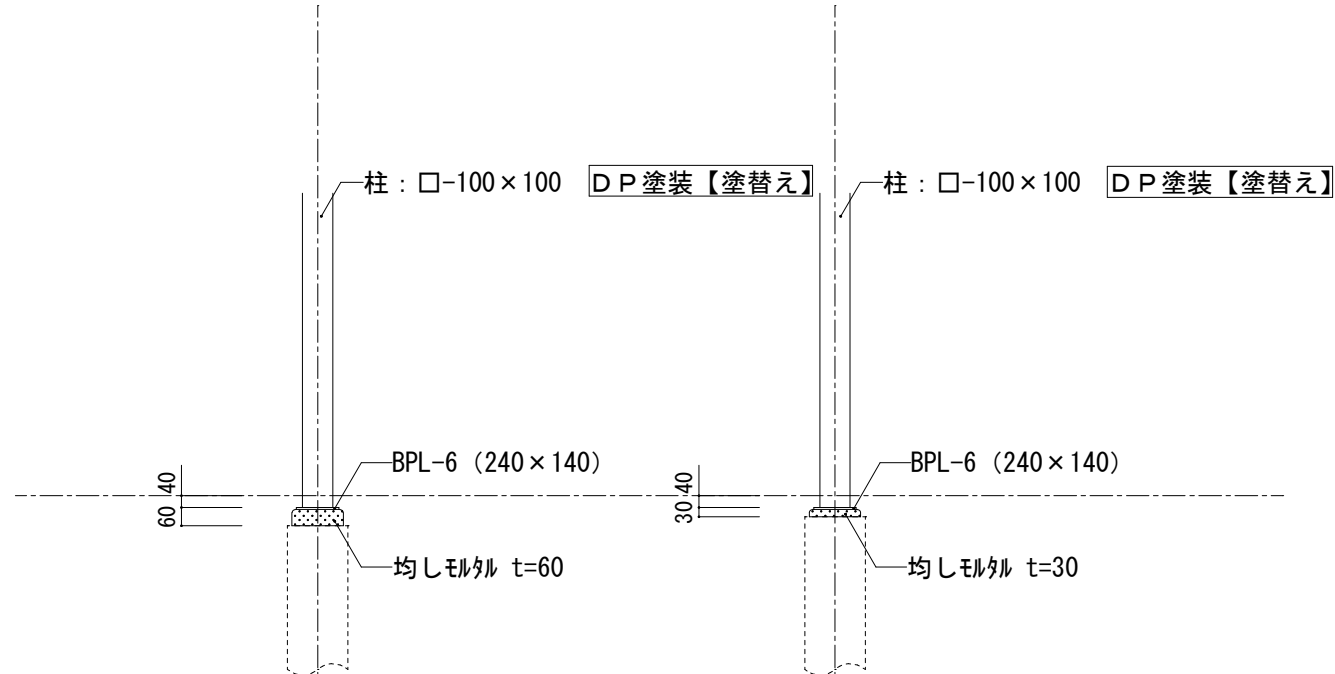


柱脚B部分 S=1/25

### 【 1 期工事】

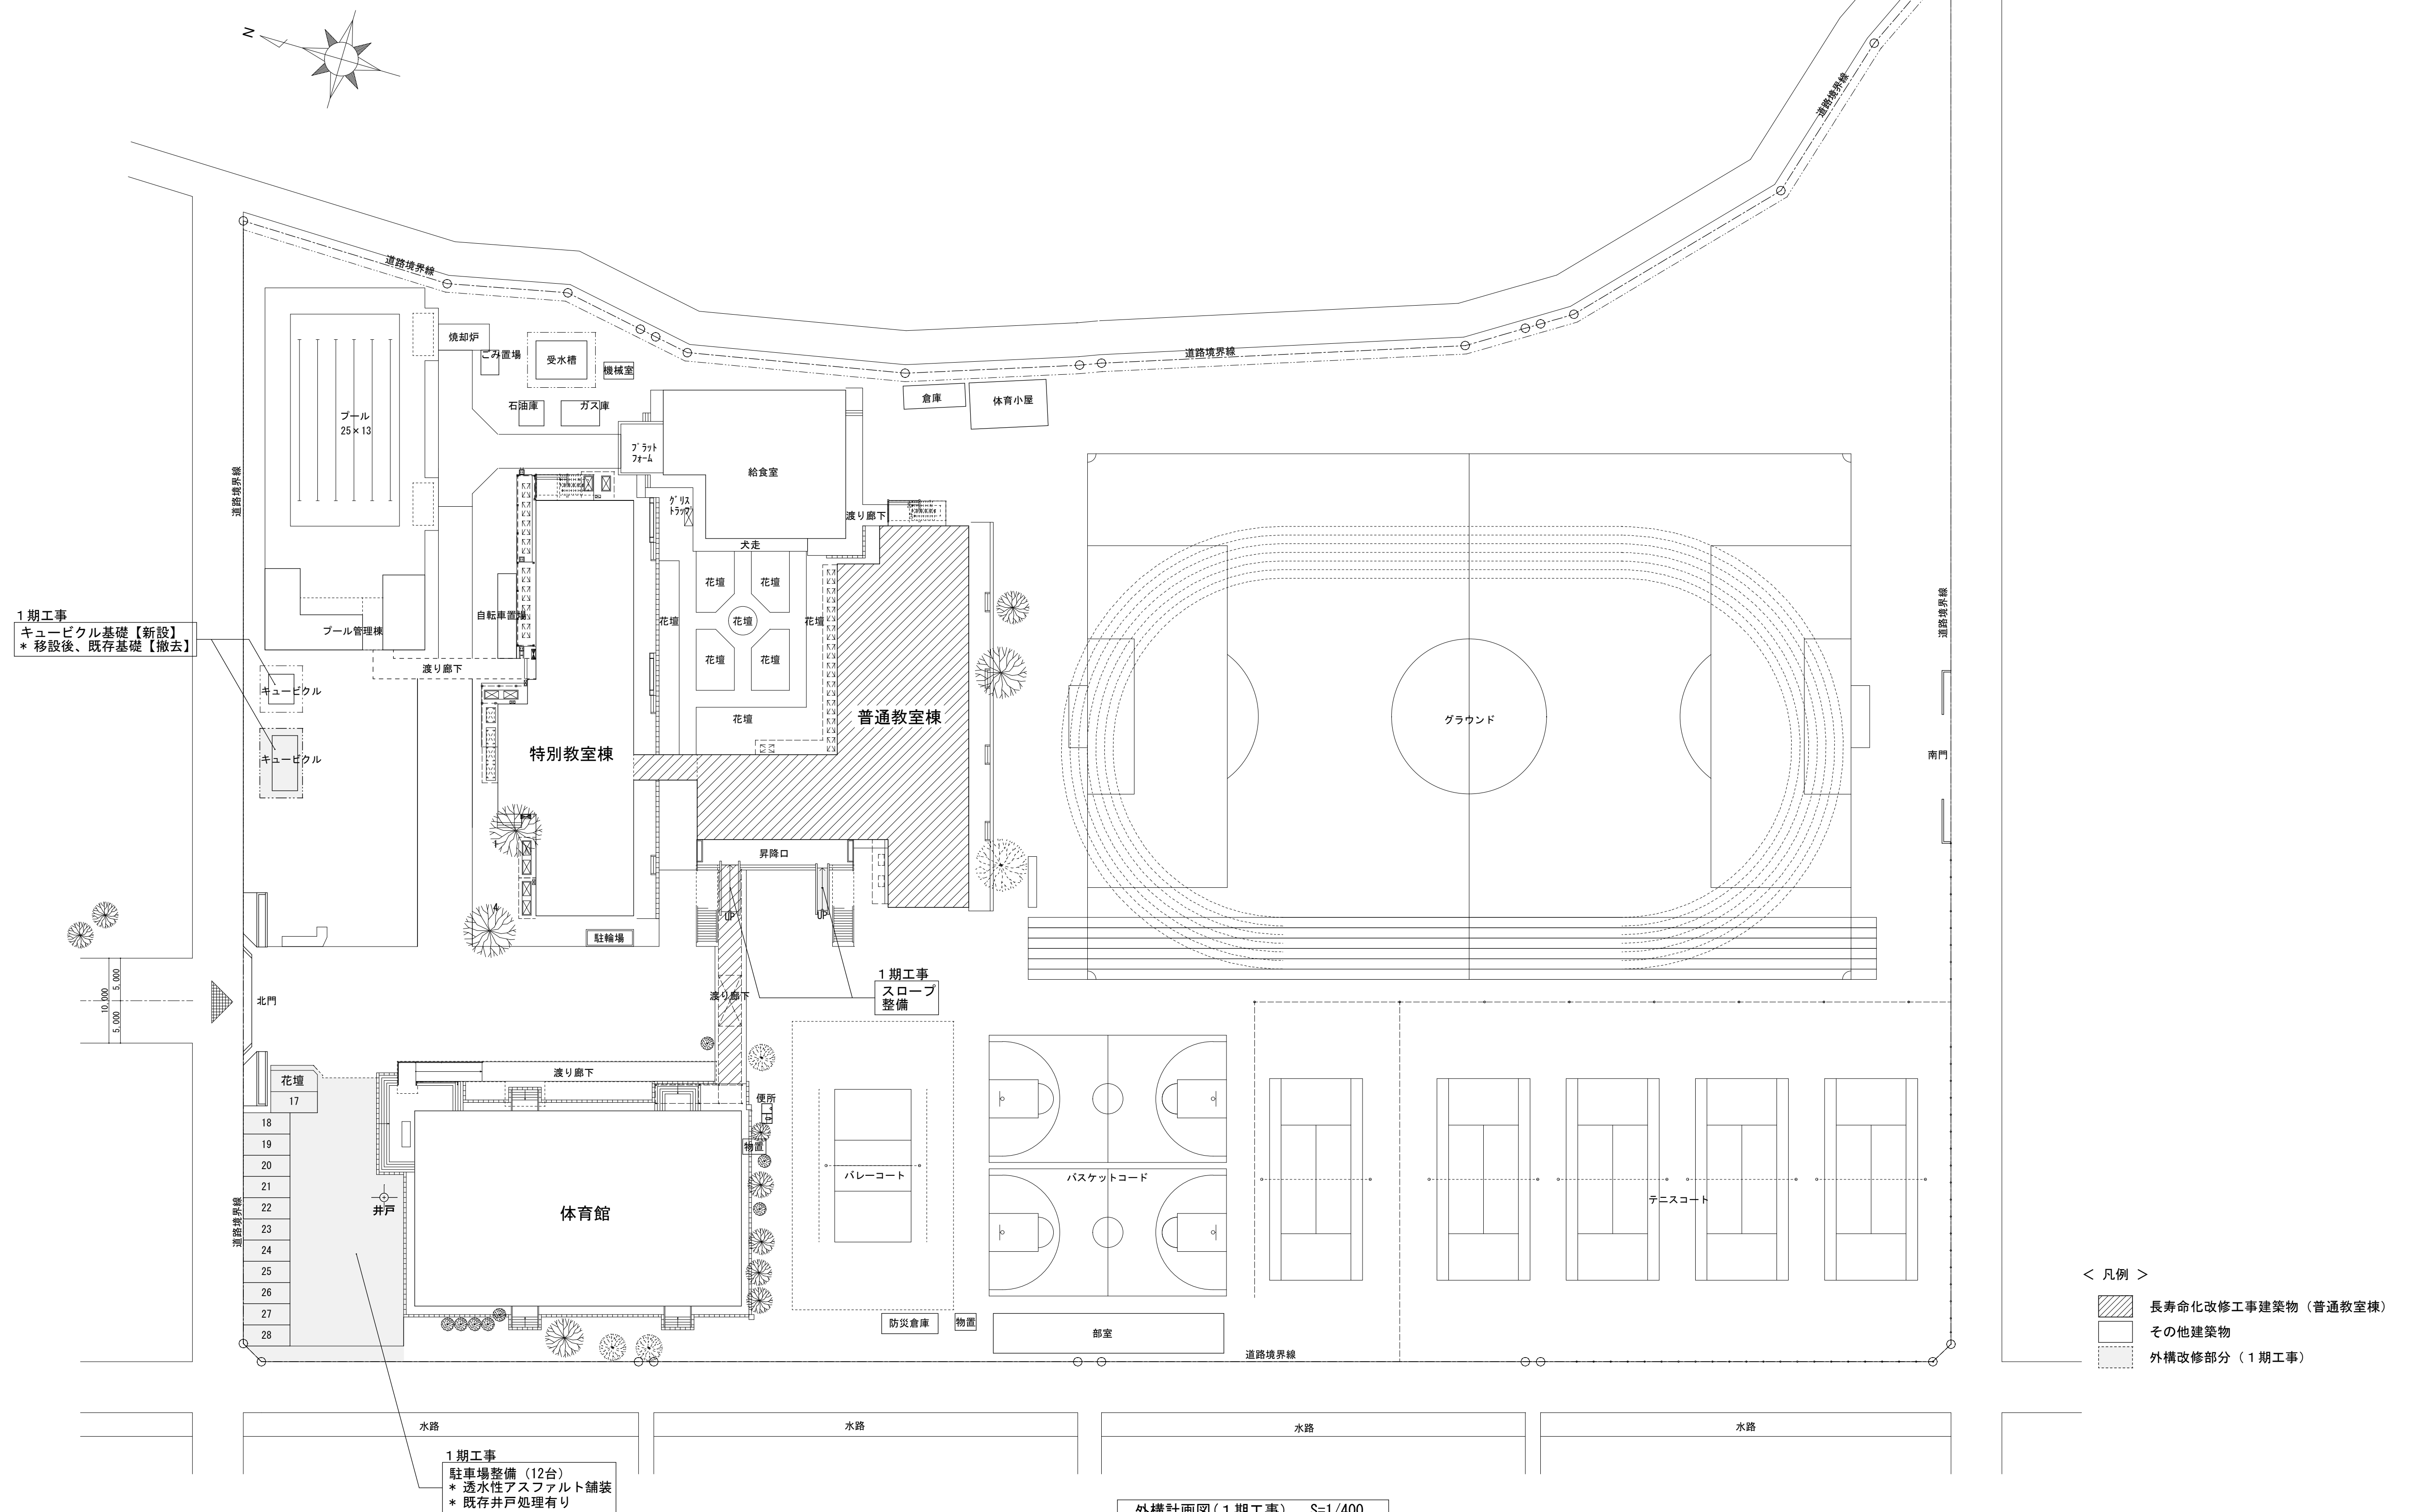


【2期工事】

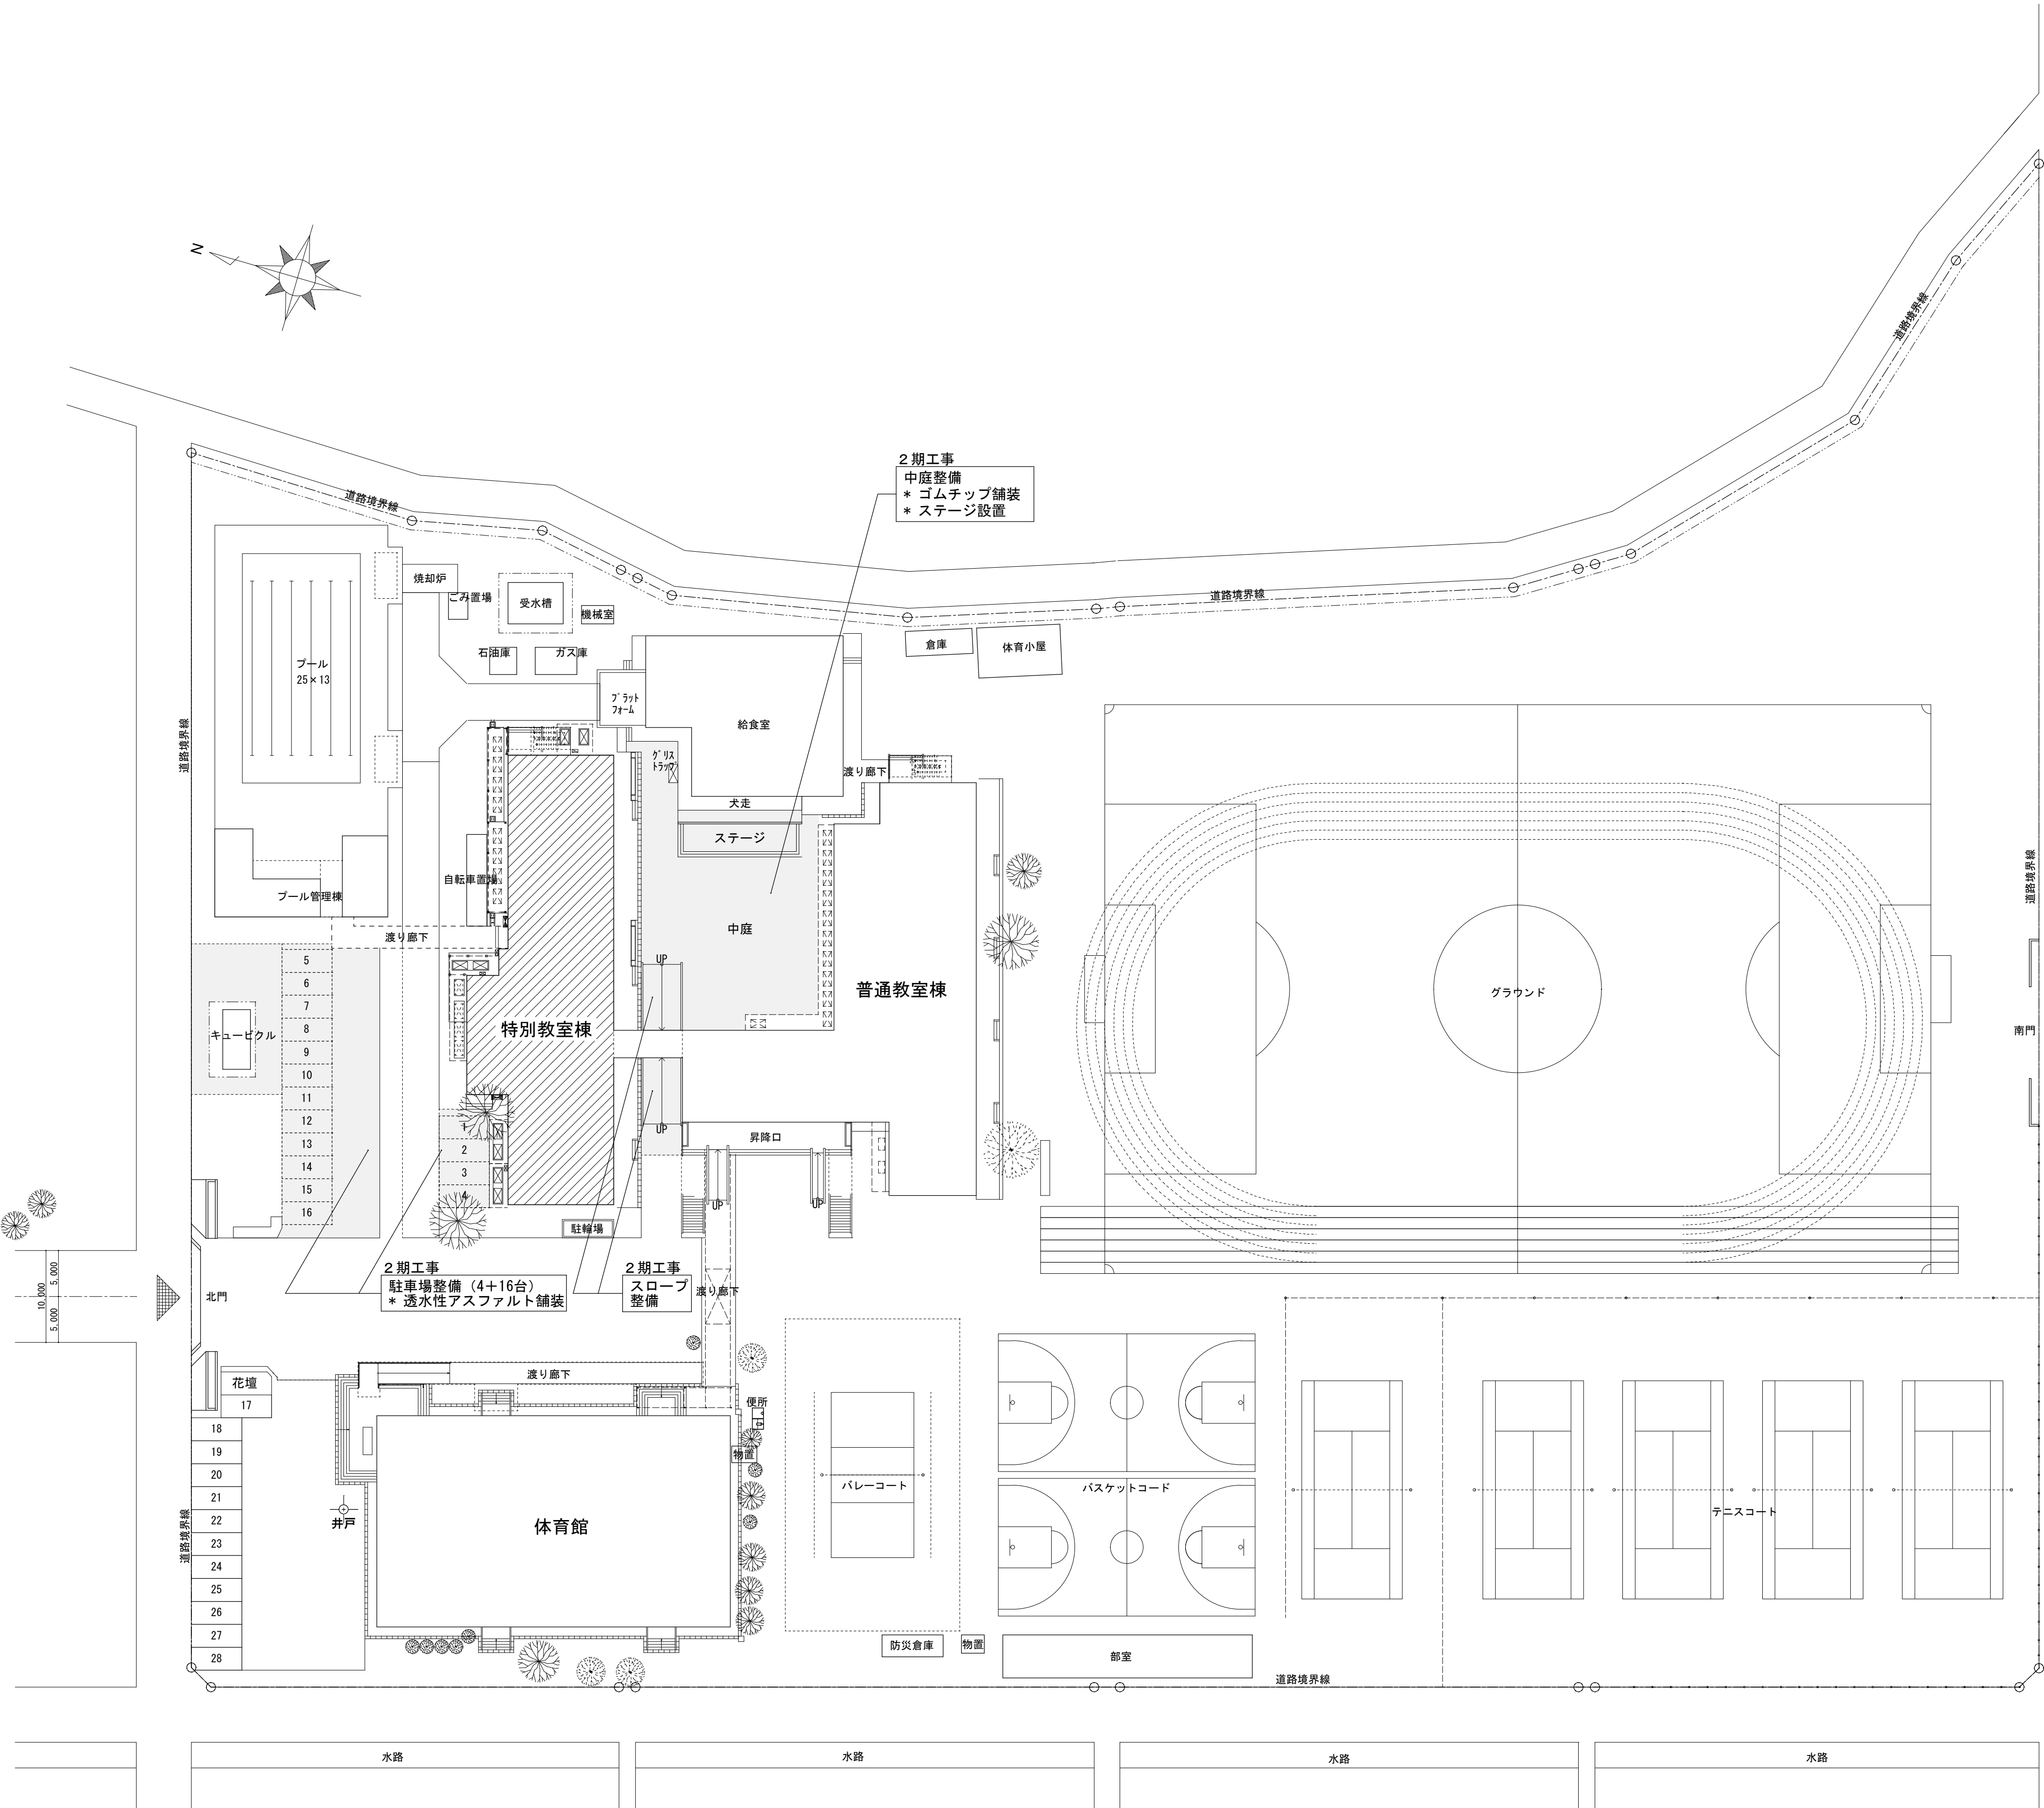

- < 凡例 >
- 長寿命化改修工事建築物（特別教室棟）
  - その他建築物
  - 外構改修部分（2期工事）

外構計画図（2期工事） S=1/400


【改修前】

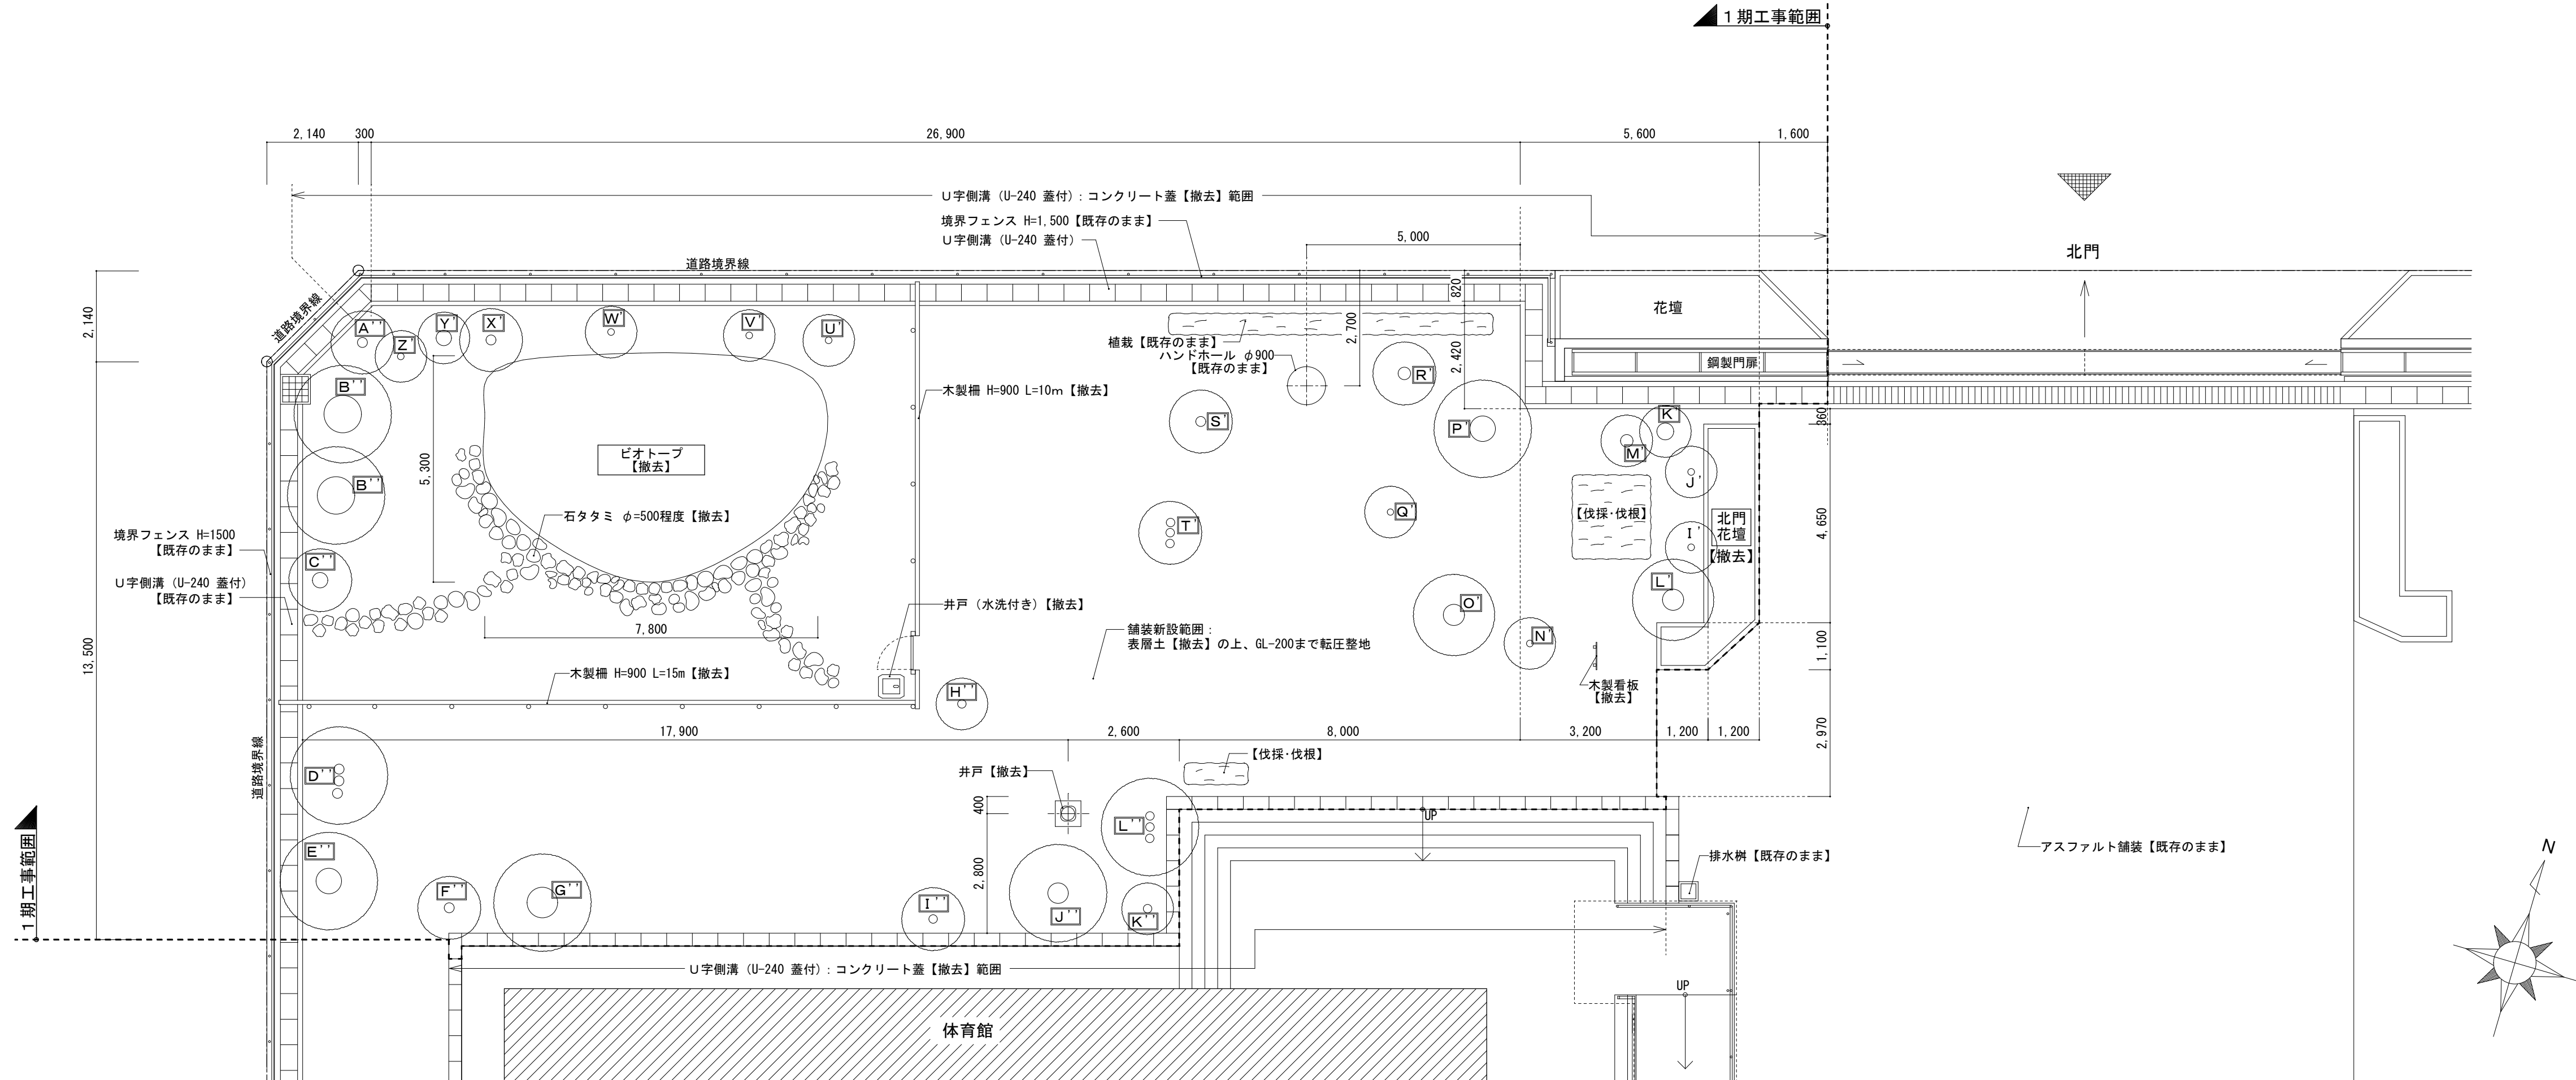


<凡例>  
部位 「工事対象部位」を示す

| <植栽凡例> |            |     |      |       |      |    |
|--------|------------|-----|------|-------|------|----|
| 符号     | 種別         | H m | 枝張 m | 幹周 mm | 数量 本 | 備考 |
|        | 樹木         | 1   | —    | —     | 4/m2 |    |
| I'     | 樹木         | 2   | —    | 100   | 1    |    |
| J'     | 樹木         | 3   | —    | 300   | 1    |    |
| K'     | 樹木         | 14  | —    | 1200  | 1    |    |
| L'     | 樹木         | 15  | —    | 1500  | 1    |    |
| M'     | 樹木         | 12  | —    | 900   | 1    |    |
| N'     | 樹木         | 2.5 | —    | 300   | 1    |    |
| O'     | 樹木         | 14  | —    | 1200  | 1    |    |
| P'     | 樹木         | 13  | —    | 1800  | 1    |    |
| Q'     | 樹木         | 9   | —    | 450   | 1    |    |
| R'     | 樹木         | 6   | —    | 800   | 1    |    |
| S'     | 樹木         | 6   | —    | 700   | 1    |    |
| T'     | 樹木         | 6   | —    | 600   | 3    |    |
| U'     | 樹木         | 3.5 | —    | 100   | 1    |    |
| V'     | 樹木         | 4.5 | —    | 600   | 1    |    |
| W'     | 樹木         | 4.5 | —    | 450   | 1    |    |
| X'     | 樹木         | 5   | —    | 600   | 1    |    |
| Y'     | 樹木         | 13  | —    | 900   | 1    |    |
| Z'     | 樹木         | 5.5 | —    | 450   | 1    |    |
| A''    | 樹木         | 3   | —    | 600   | 1    |    |
| B''    | 樹木         | 14  | —    | 2200  | 2    |    |
| C''    | 樹木         | 10  | —    | 900   | 1    |    |
| D''    | 樹木         | 10  | —    | 600   | 3    |    |
| E''    | 樹木         | 19  | —    | 1500  | 1    |    |
| F''    | 樹木         | 3.5 | —    | 600   | 1    |    |
| G''    | 樹木         | 13  | —    | 1800  | 1    |    |
| H''    | 樹木         | 3.5 | —    | 500   | 1    |    |
| I''    | 樹木         | 4   | —    | 300   | 1    |    |
| J''    | 樹木         | 15  | —    | 1200  | 1    |    |
| K''    | 樹木         | 8   | —    | 600   | 1    |    |
| L''    | 樹木         | 6   | —    | 400   | 3    |    |
|        | ・・・【伐採・伐根】 |     |      |       |      |    |

【改修後】

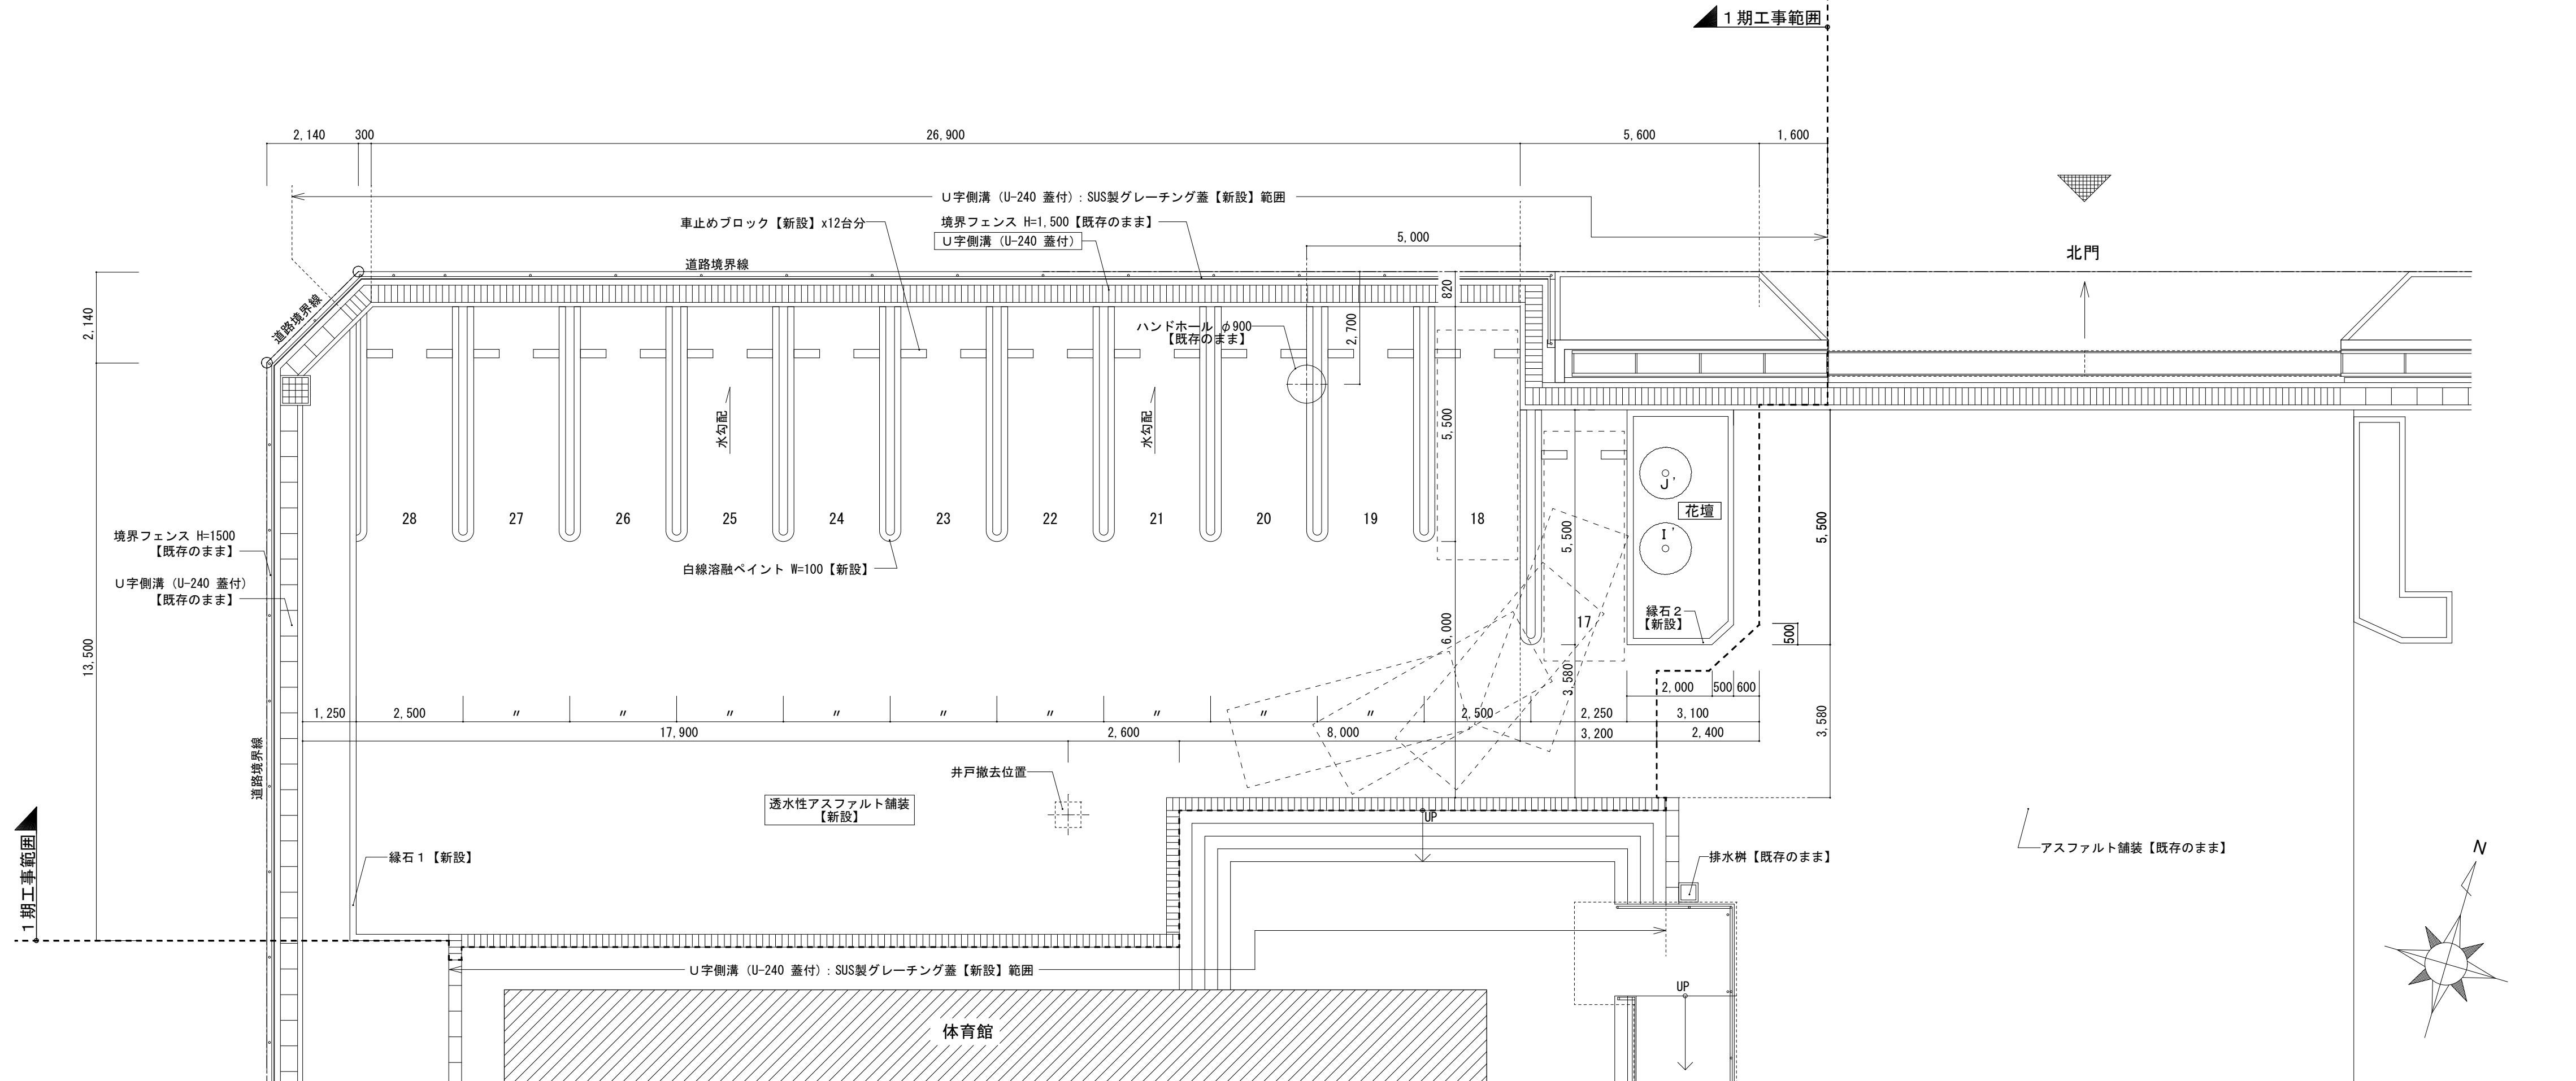


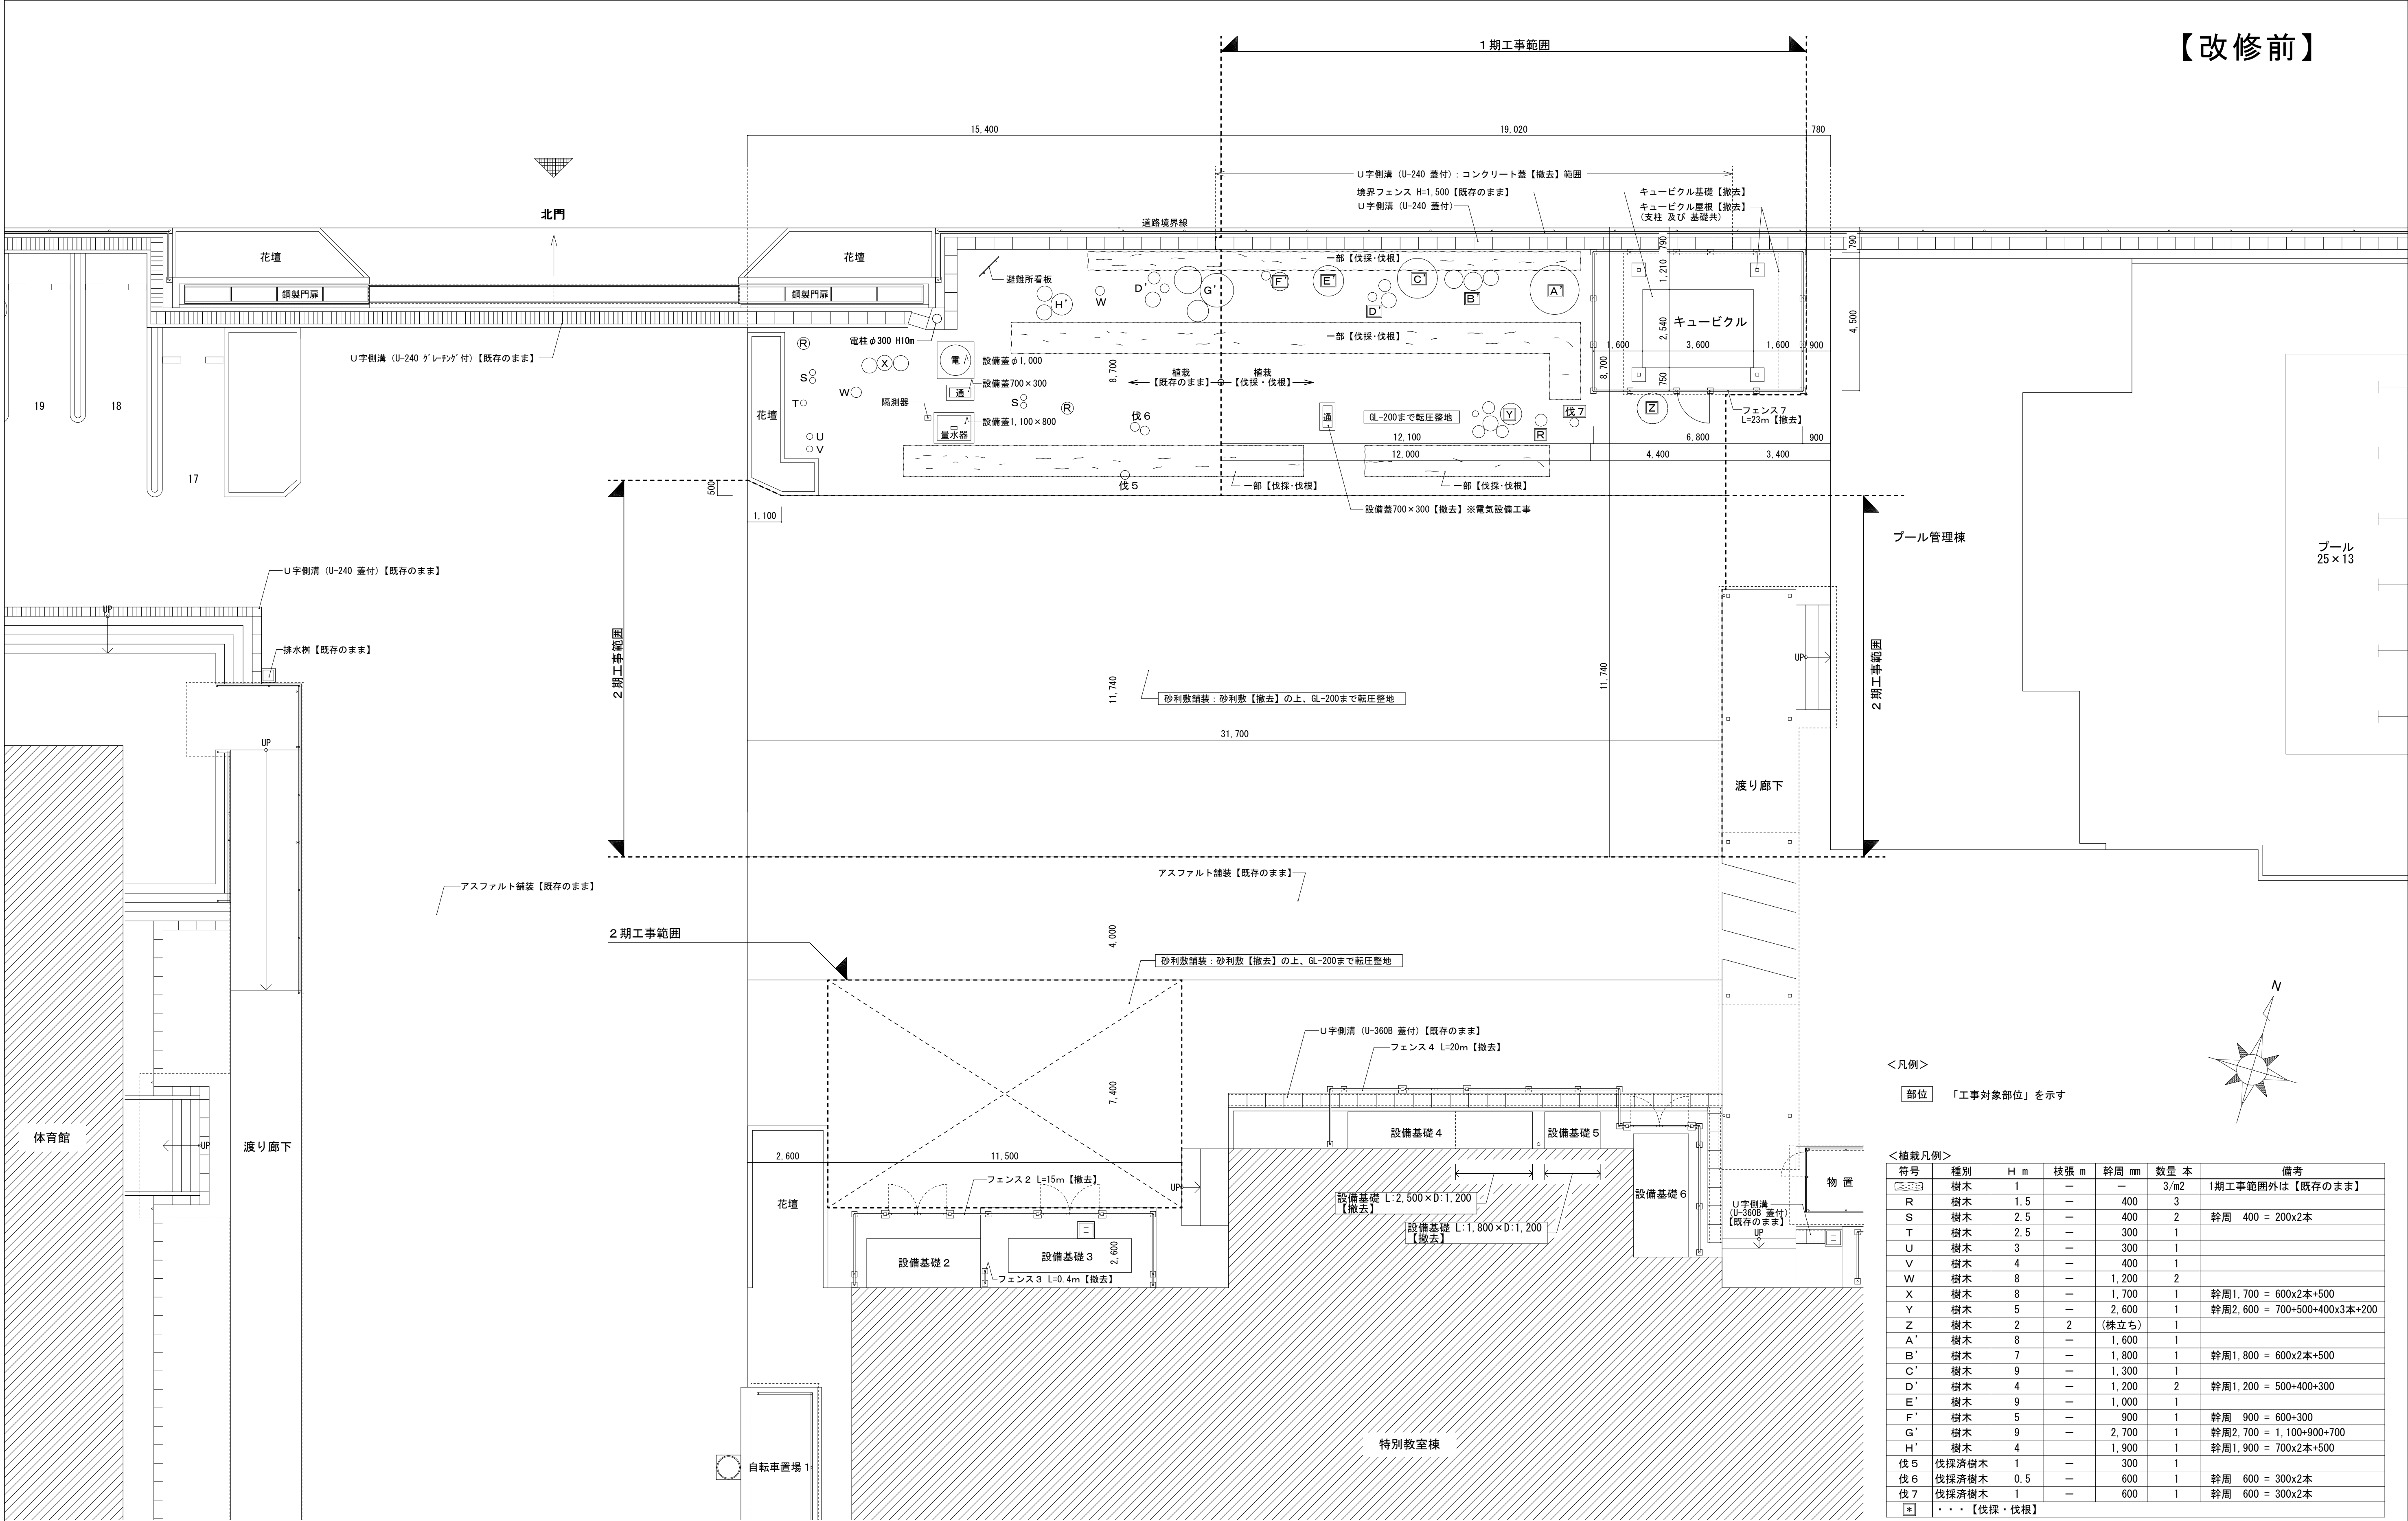


＜凡例＞

部位 「工事対象部位」を示す
















＜植栽凡例＞










| 符号 | 種別    | H m | 枝張 m | 幹周 mm | 数量 本 | 備考                           |
|----|-------|-----|------|-------|------|------------------------------|
|    | 樹木    | 1   | —    | —     | 3/m2 | 1期工事範囲外は【既存のまま】              |
| R  | 樹木    | 1.5 | —    | 400   | 3    |                              |
| S  | 樹木    | 2.5 | —    | 400   | 2    | 幹周 400 = 200x2本              |
| T  | 樹木    | 2.5 | —    | 300   | 1    |                              |
| U  | 樹木    | 3   | —    | 300   | 1    |                              |
| V  | 樹木    | 4   | —    | 400   | 1    |                              |
| W  | 樹木    | 8   | —    | 1,200 | 2    |                              |
| X  | 樹木    | 8   | —    | 1,700 | 1    | 幹周1,700 = 600x2本+500         |
| Y  | 樹木    | 5   | —    | 2,600 | 1    | 幹周2,600 = 700+500+400x3本+200 |
| Z  | 樹木    | 2   | 2    | (株立ち) | 1    |                              |
| A' | 樹木    | 8   | —    | 1,600 | 1    |                              |
| B' | 樹木    | 7   | —    | 1,800 | 1    | 幹周1,800 = 600x2本+500         |
| C' | 樹木    | 9   | —    | 1,300 | 1    |                              |
| D' | 樹木    | 4   | —    | 1,200 | 2    | 幹周1,200 = 500+400+300        |
| E' | 樹木    | 9   | —    | 1,000 | 1    |                              |
| F' | 樹木    | 5   | —    | 900   | 1    | 幹周 900 = 600+300             |
| G' | 樹木    | 9   | —    | 2,700 | 1    | 幹周2,700 = 1,100+900+700      |
| H' | 樹木    | 4   | —    | 1,900 | 1    | 幹周1,900 = 700x2本+500         |
| 伐5 | 伐採済樹木 | 1   | —    | 300   | 1    |                              |
| 伐6 | 伐採済樹木 | 0.5 | —    | 600   | 1    | 幹周 600 = 300x2本              |
| 伐7 | 伐採済樹木 | 1   | —    | 600   | 1    | 幹周 600 = 300x2本              |
| *  | ...   | ... | ...  | ...   | ...  | 【伐採・伐根】                      |

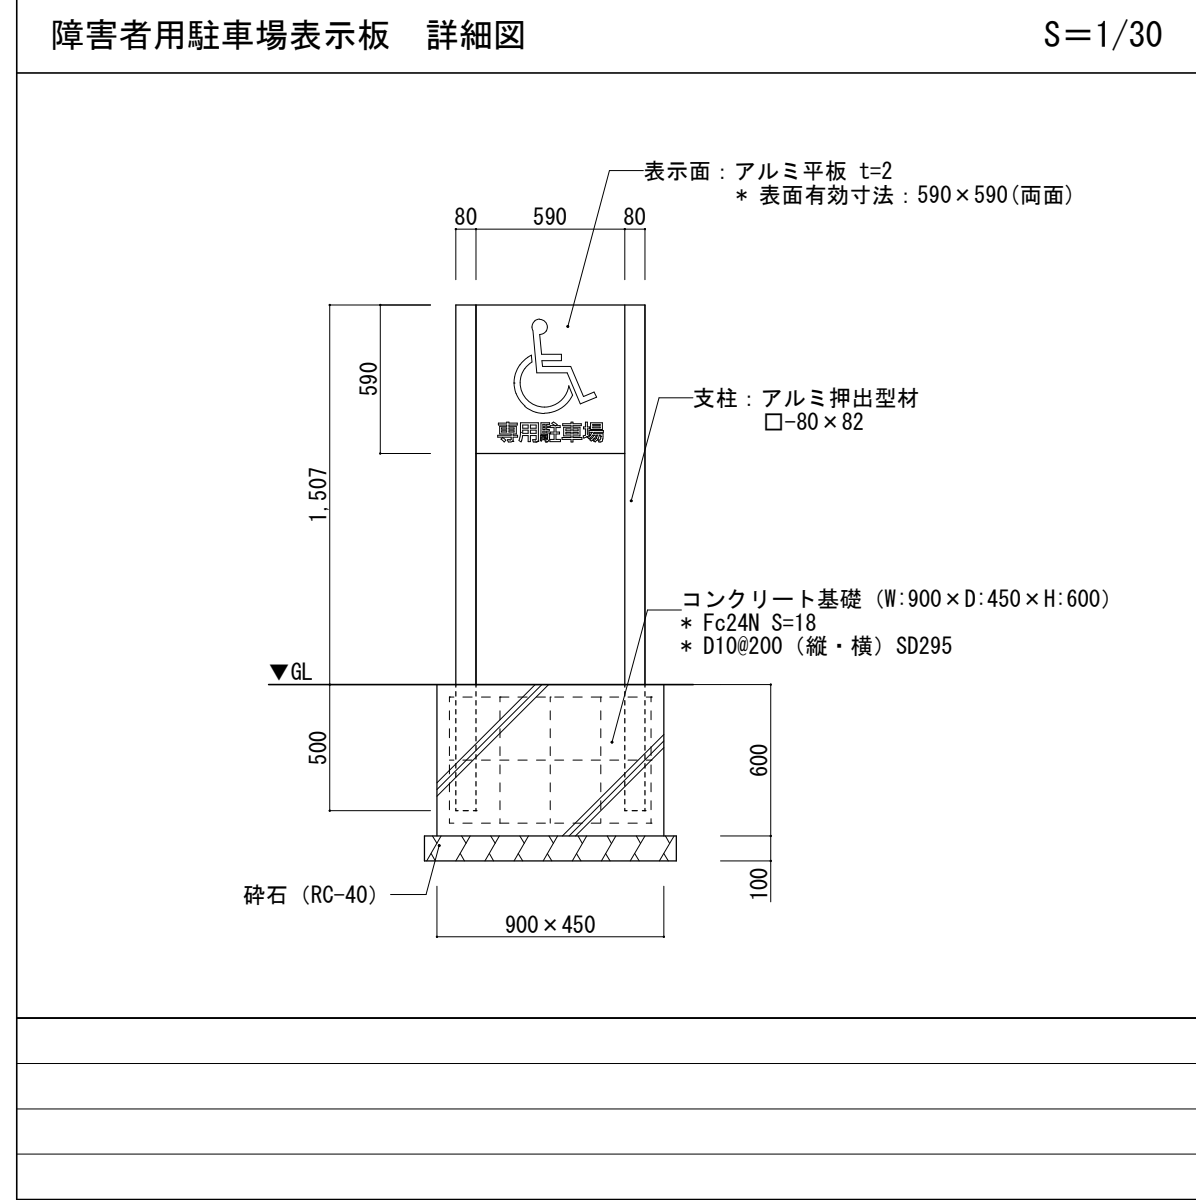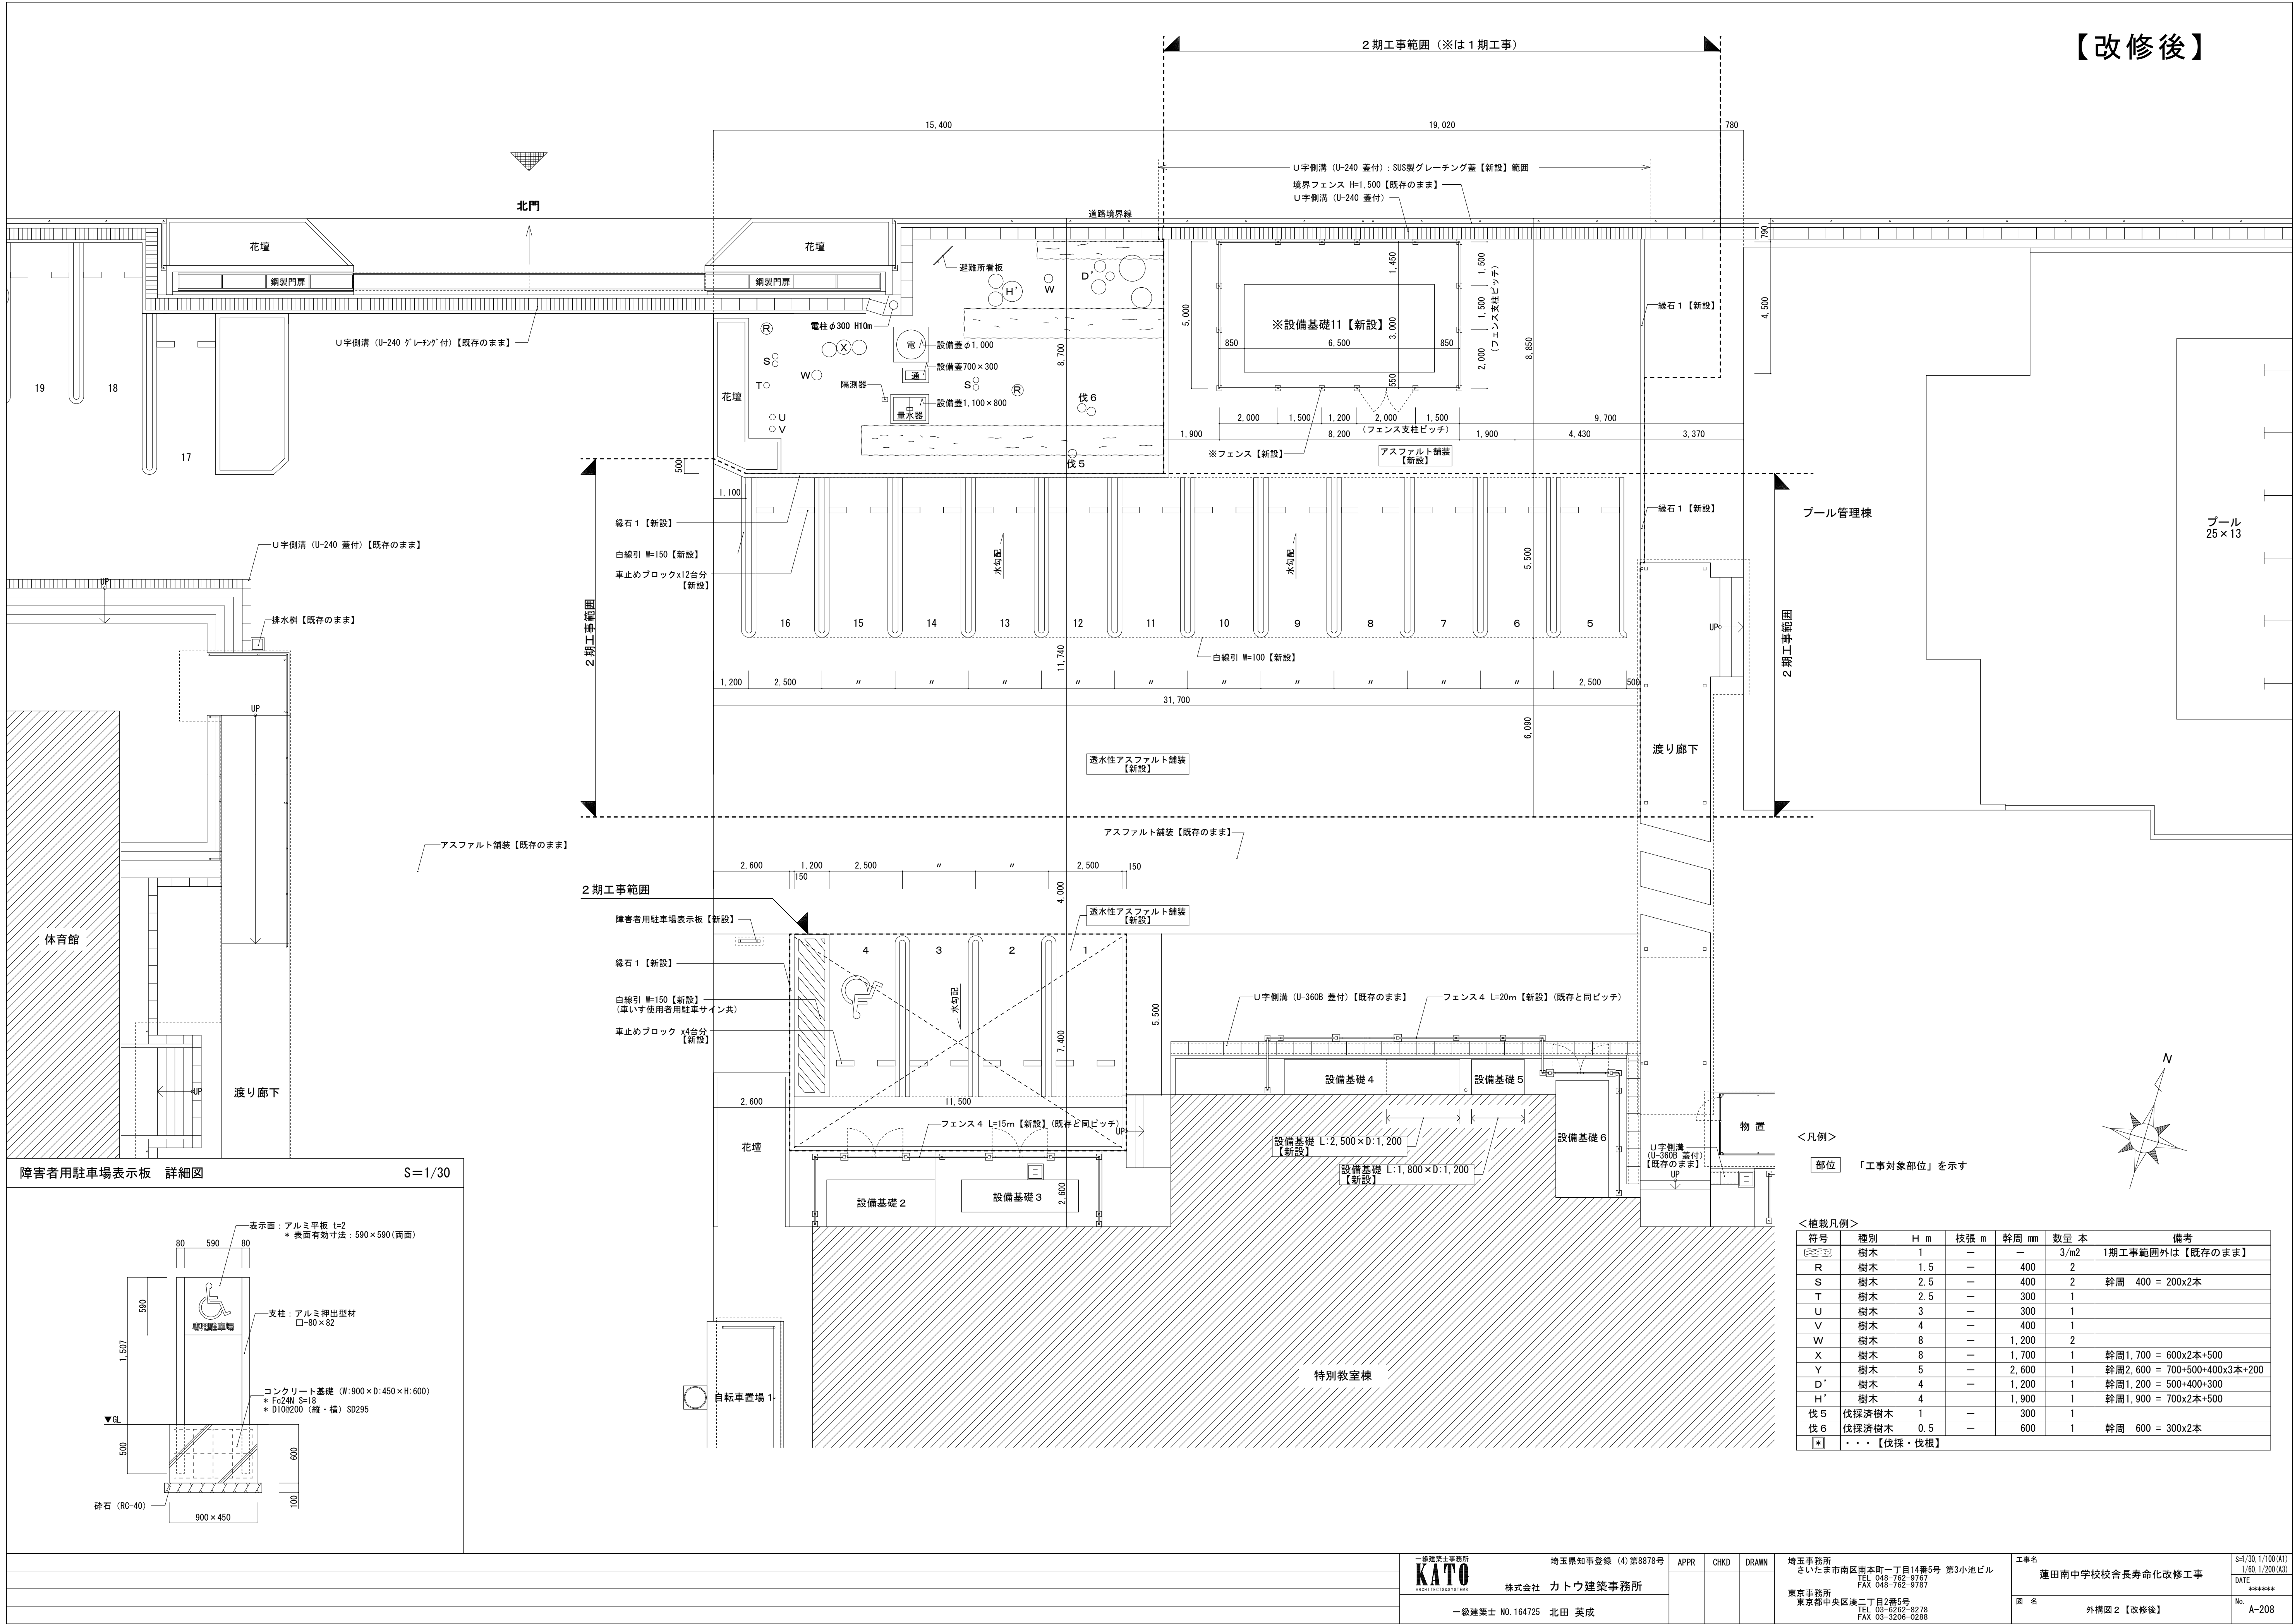



＜凡例＞  
部位 「工事対象部位」を示す



| ＜補栽凡例＞ |            |     |      |       |      |                              |
|--------|------------|-----|------|-------|------|------------------------------|
| 符号     | 種別         | H m | 枝張 m | 幹周 mm | 数量 本 | 備考                           |
|        | 樹木         | 1   | —    | —     | 3/m2 | 1期工事範囲外は【既存のまま】              |
| R      | 樹木         | 1.5 | —    | 400   | 2    |                              |
| S      | 樹木         | 2.5 | —    | 400   | 2    | 幹周 400 = 200x2本              |
| T      | 樹木         | 2.5 | —    | 300   | 1    |                              |
| U      | 樹木         | 3   | —    | 300   | 1    |                              |
| V      | 樹木         | 4   | —    | 400   | 1    |                              |
| W      | 樹木         | 8   | —    | 1,200 | 2    |                              |
| X      | 樹木         | 8   | —    | 1,700 | 1    | 幹周1,700 = 600x2本+500         |
| Y      | 樹木         | 5   | —    | 2,600 | 1    | 幹周2,600 = 700+500+400x3本+200 |
| D'     | 樹木         | 4   | —    | 1,200 | 1    | 幹周1,200 = 500+400+300        |
| H'     | 樹木         | 4   | —    | 1,900 | 1    | 幹周1,900 = 700x2本+500         |
| 伐5     | 伐採済樹木      | 1   | —    | 300   | 1    |                              |
| 伐6     | 伐採済樹木      | 0.5 | —    | 600   | 1    | 幹周 600 = 300x2本              |
| *      | ・・・【伐採・伐根】 |     |      |       |      |                              |
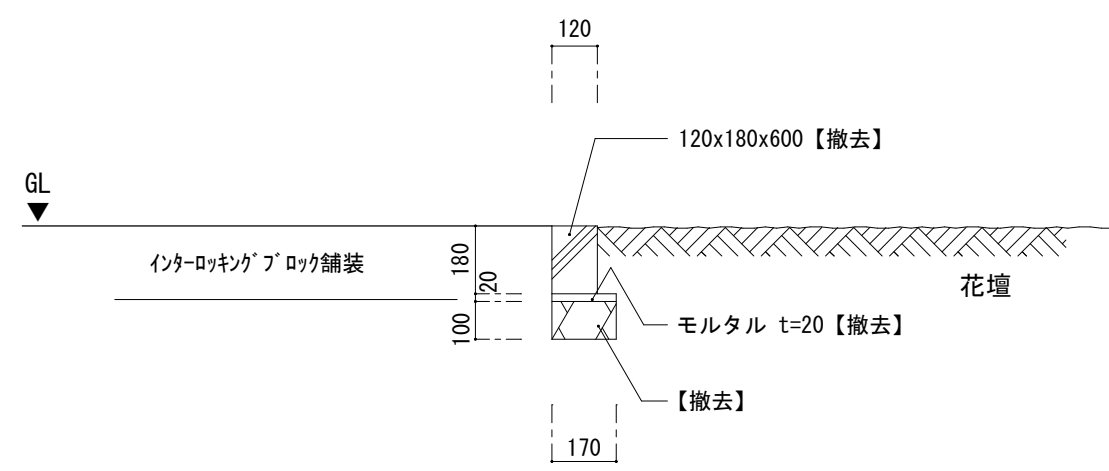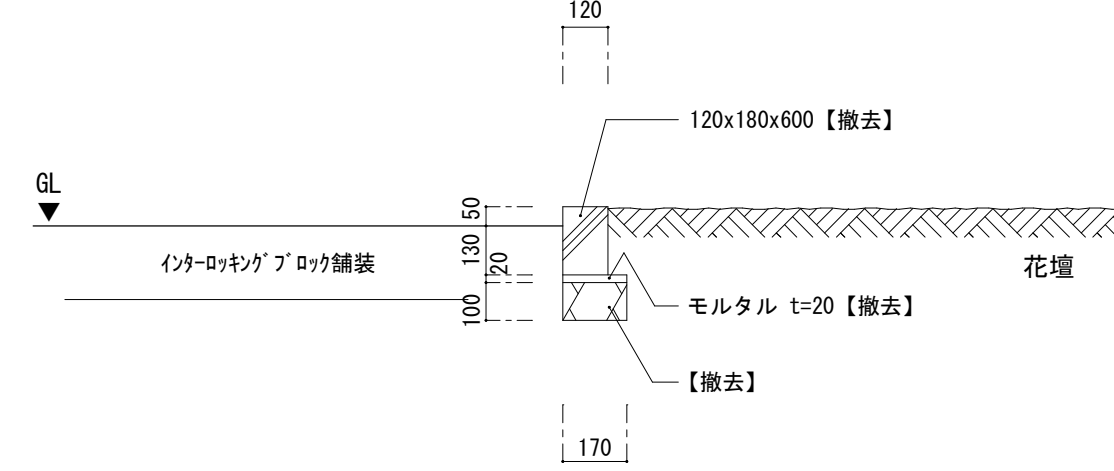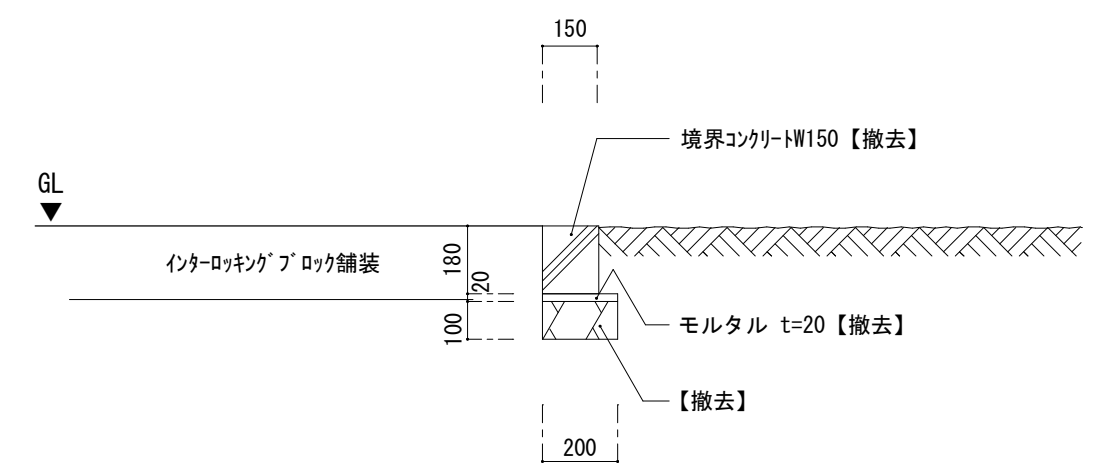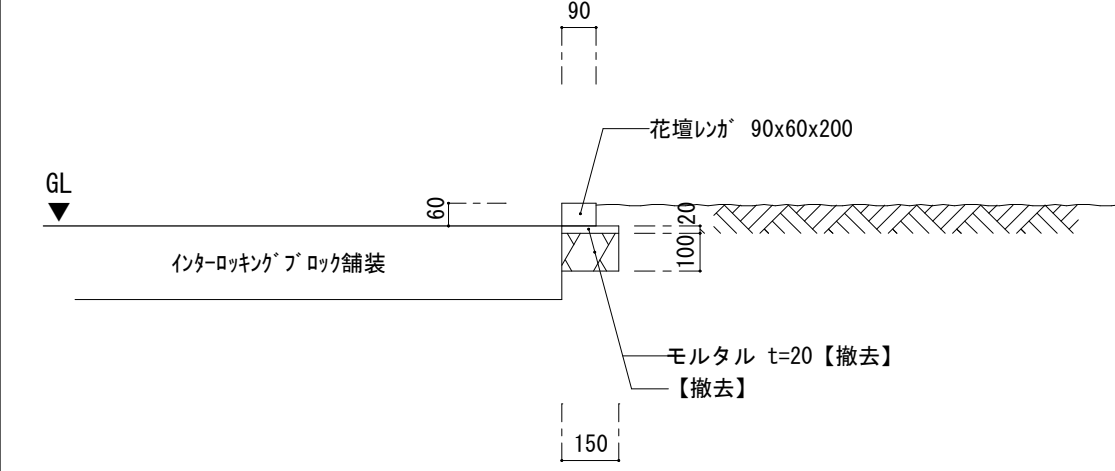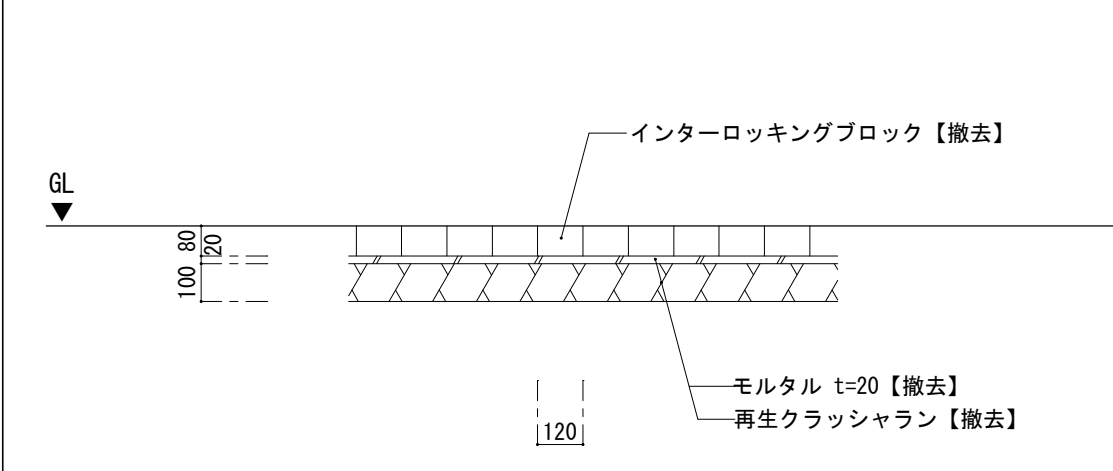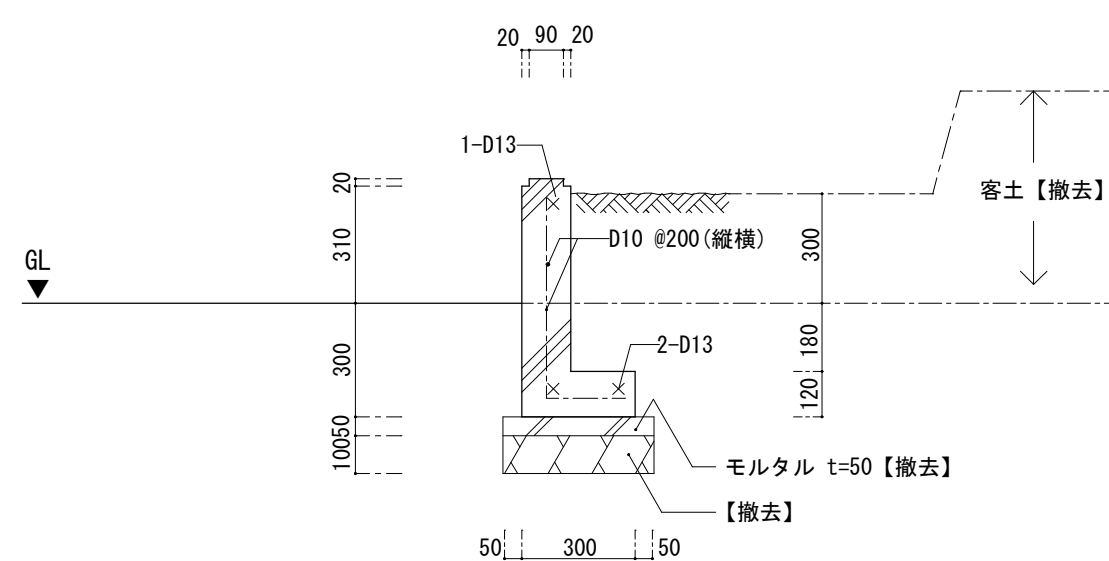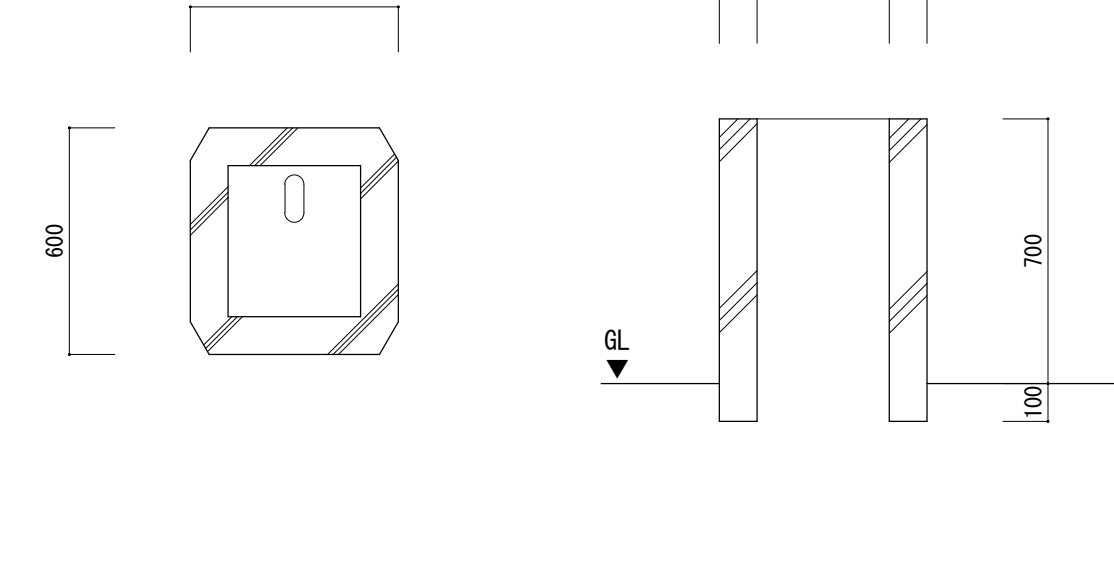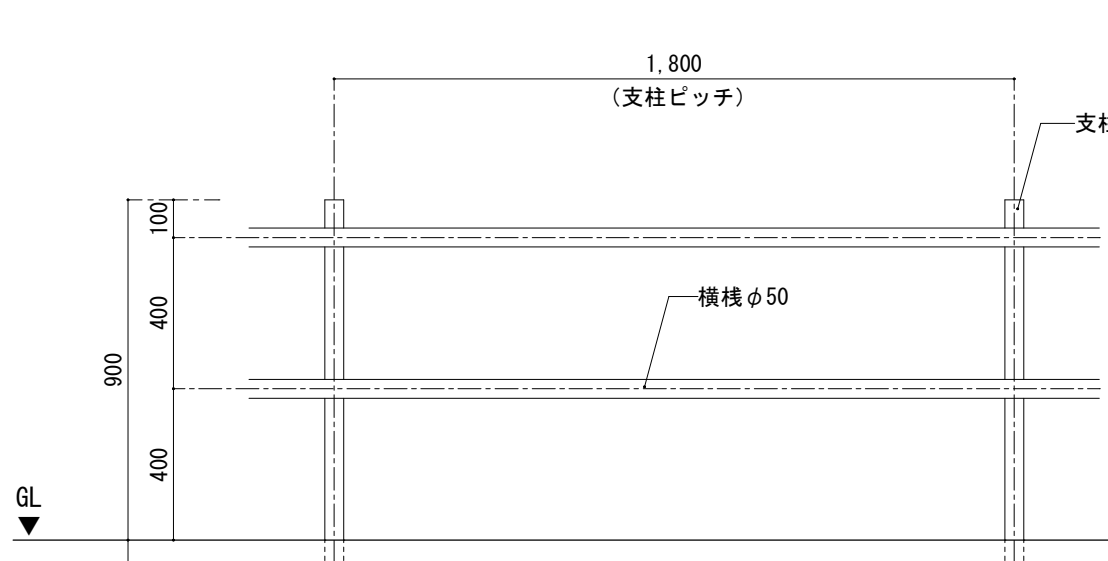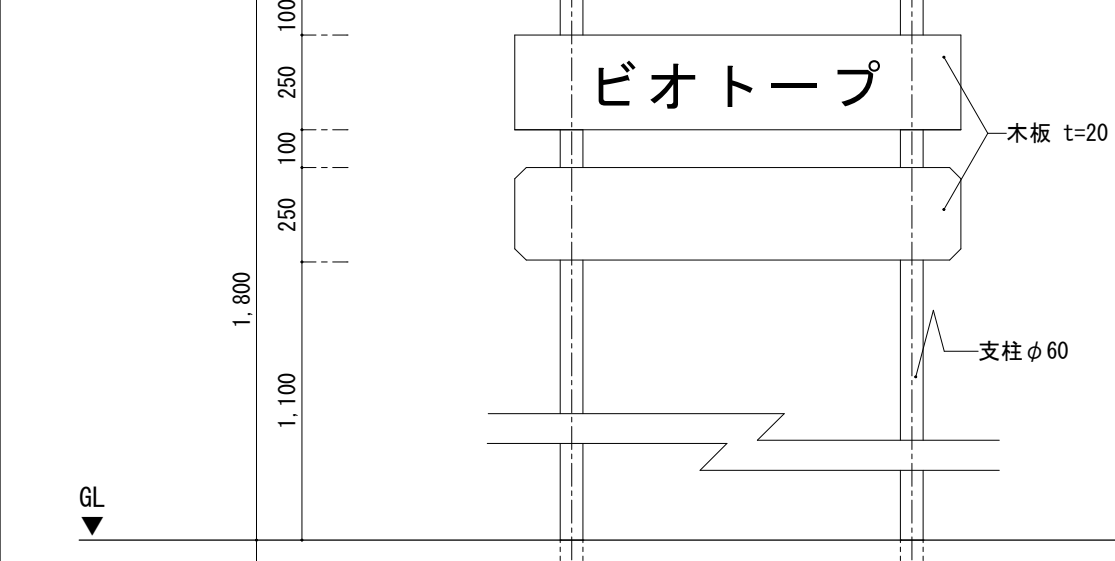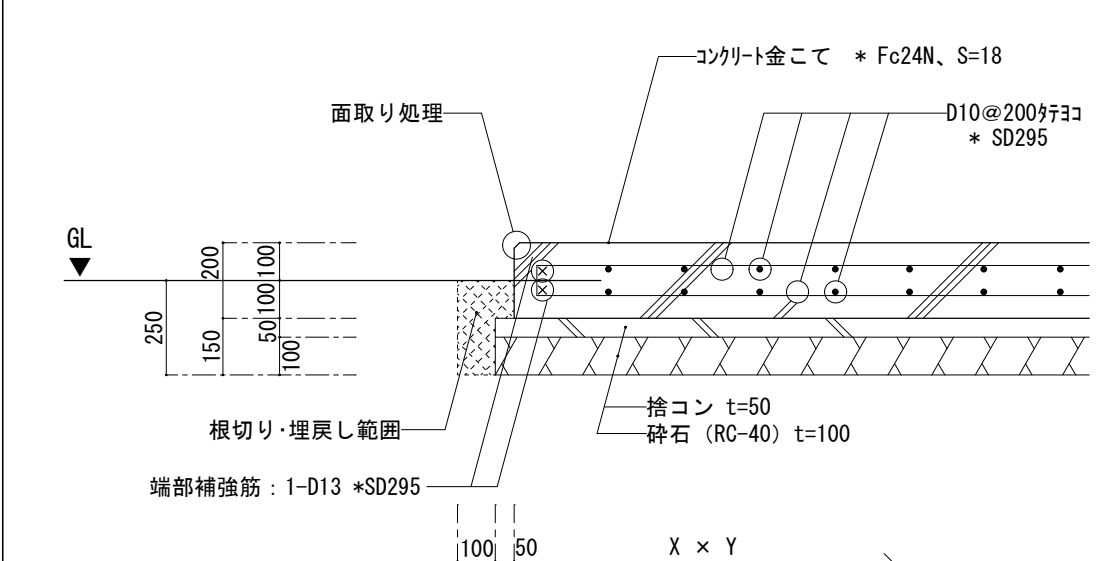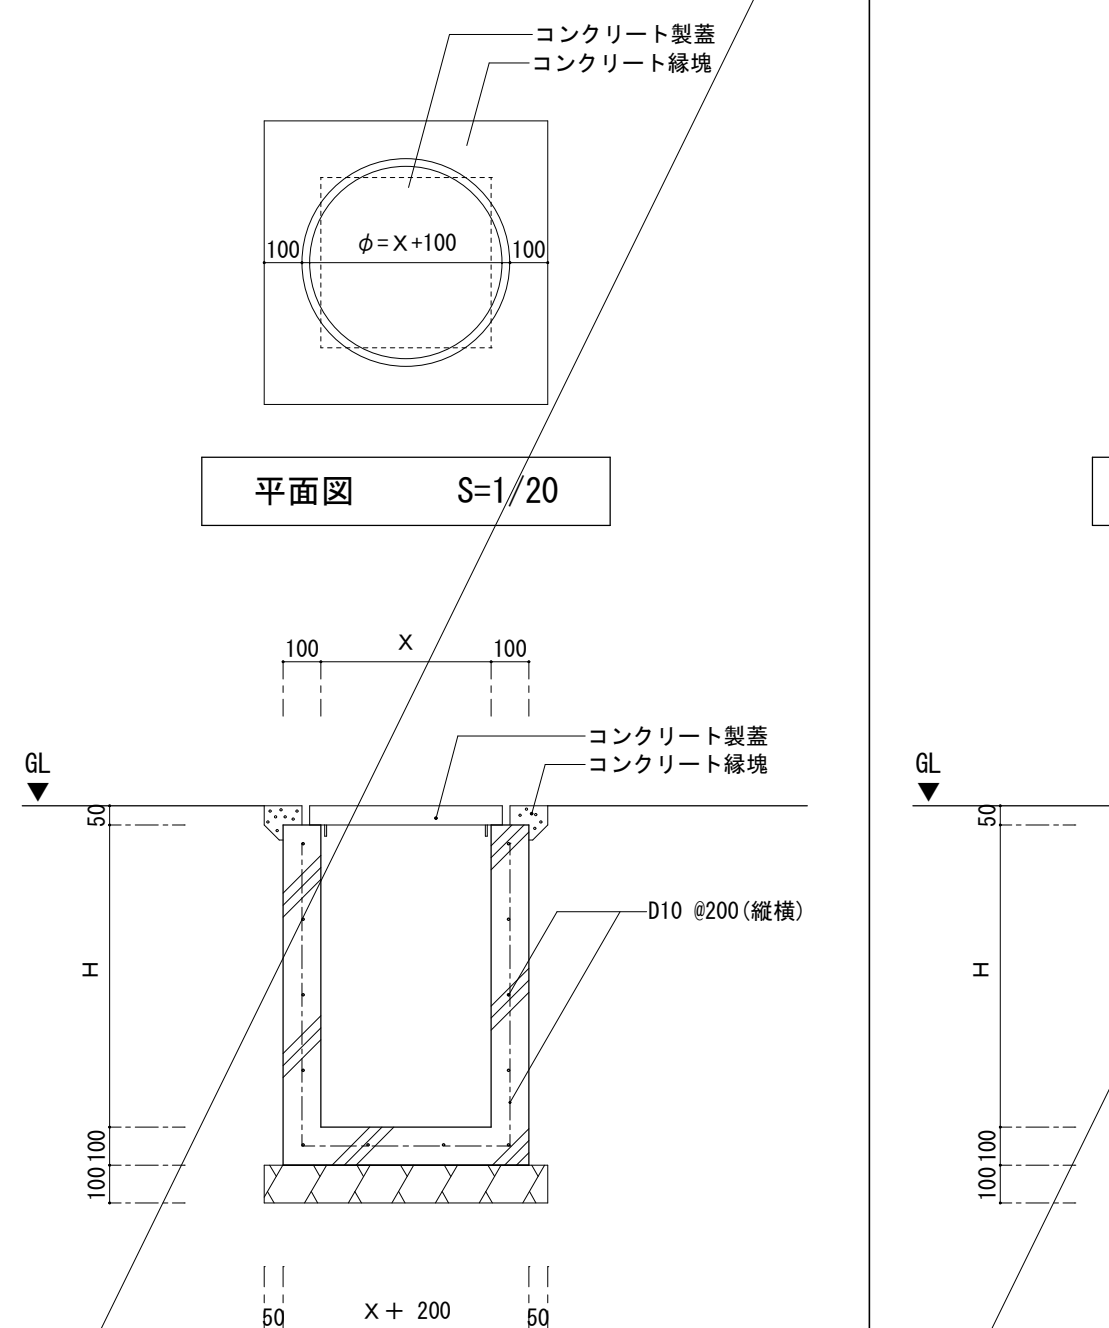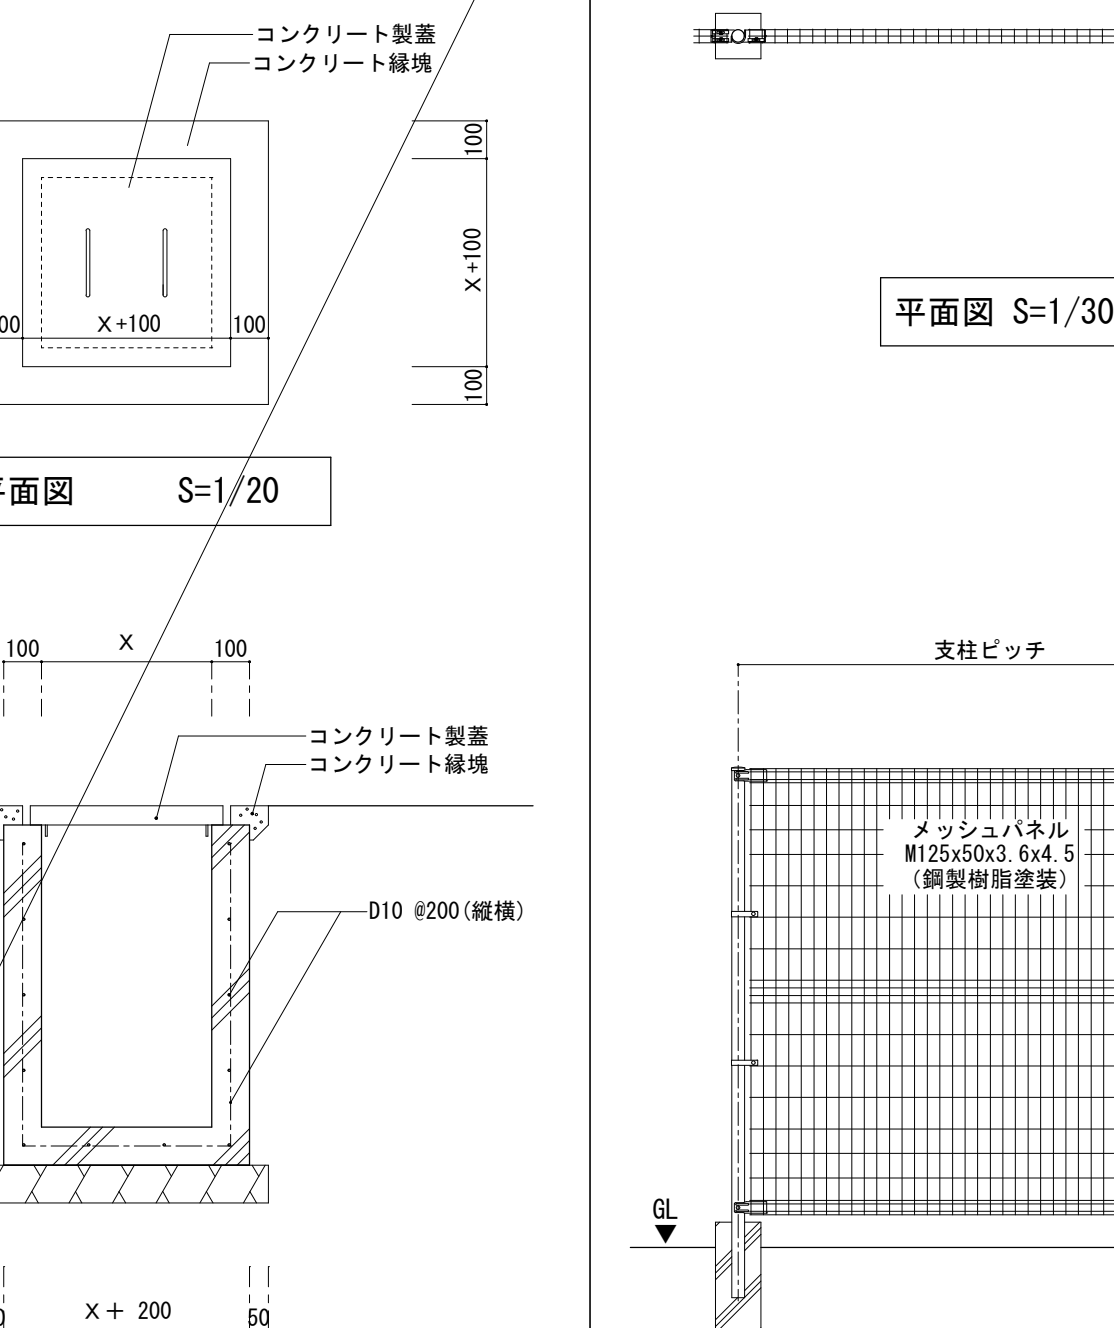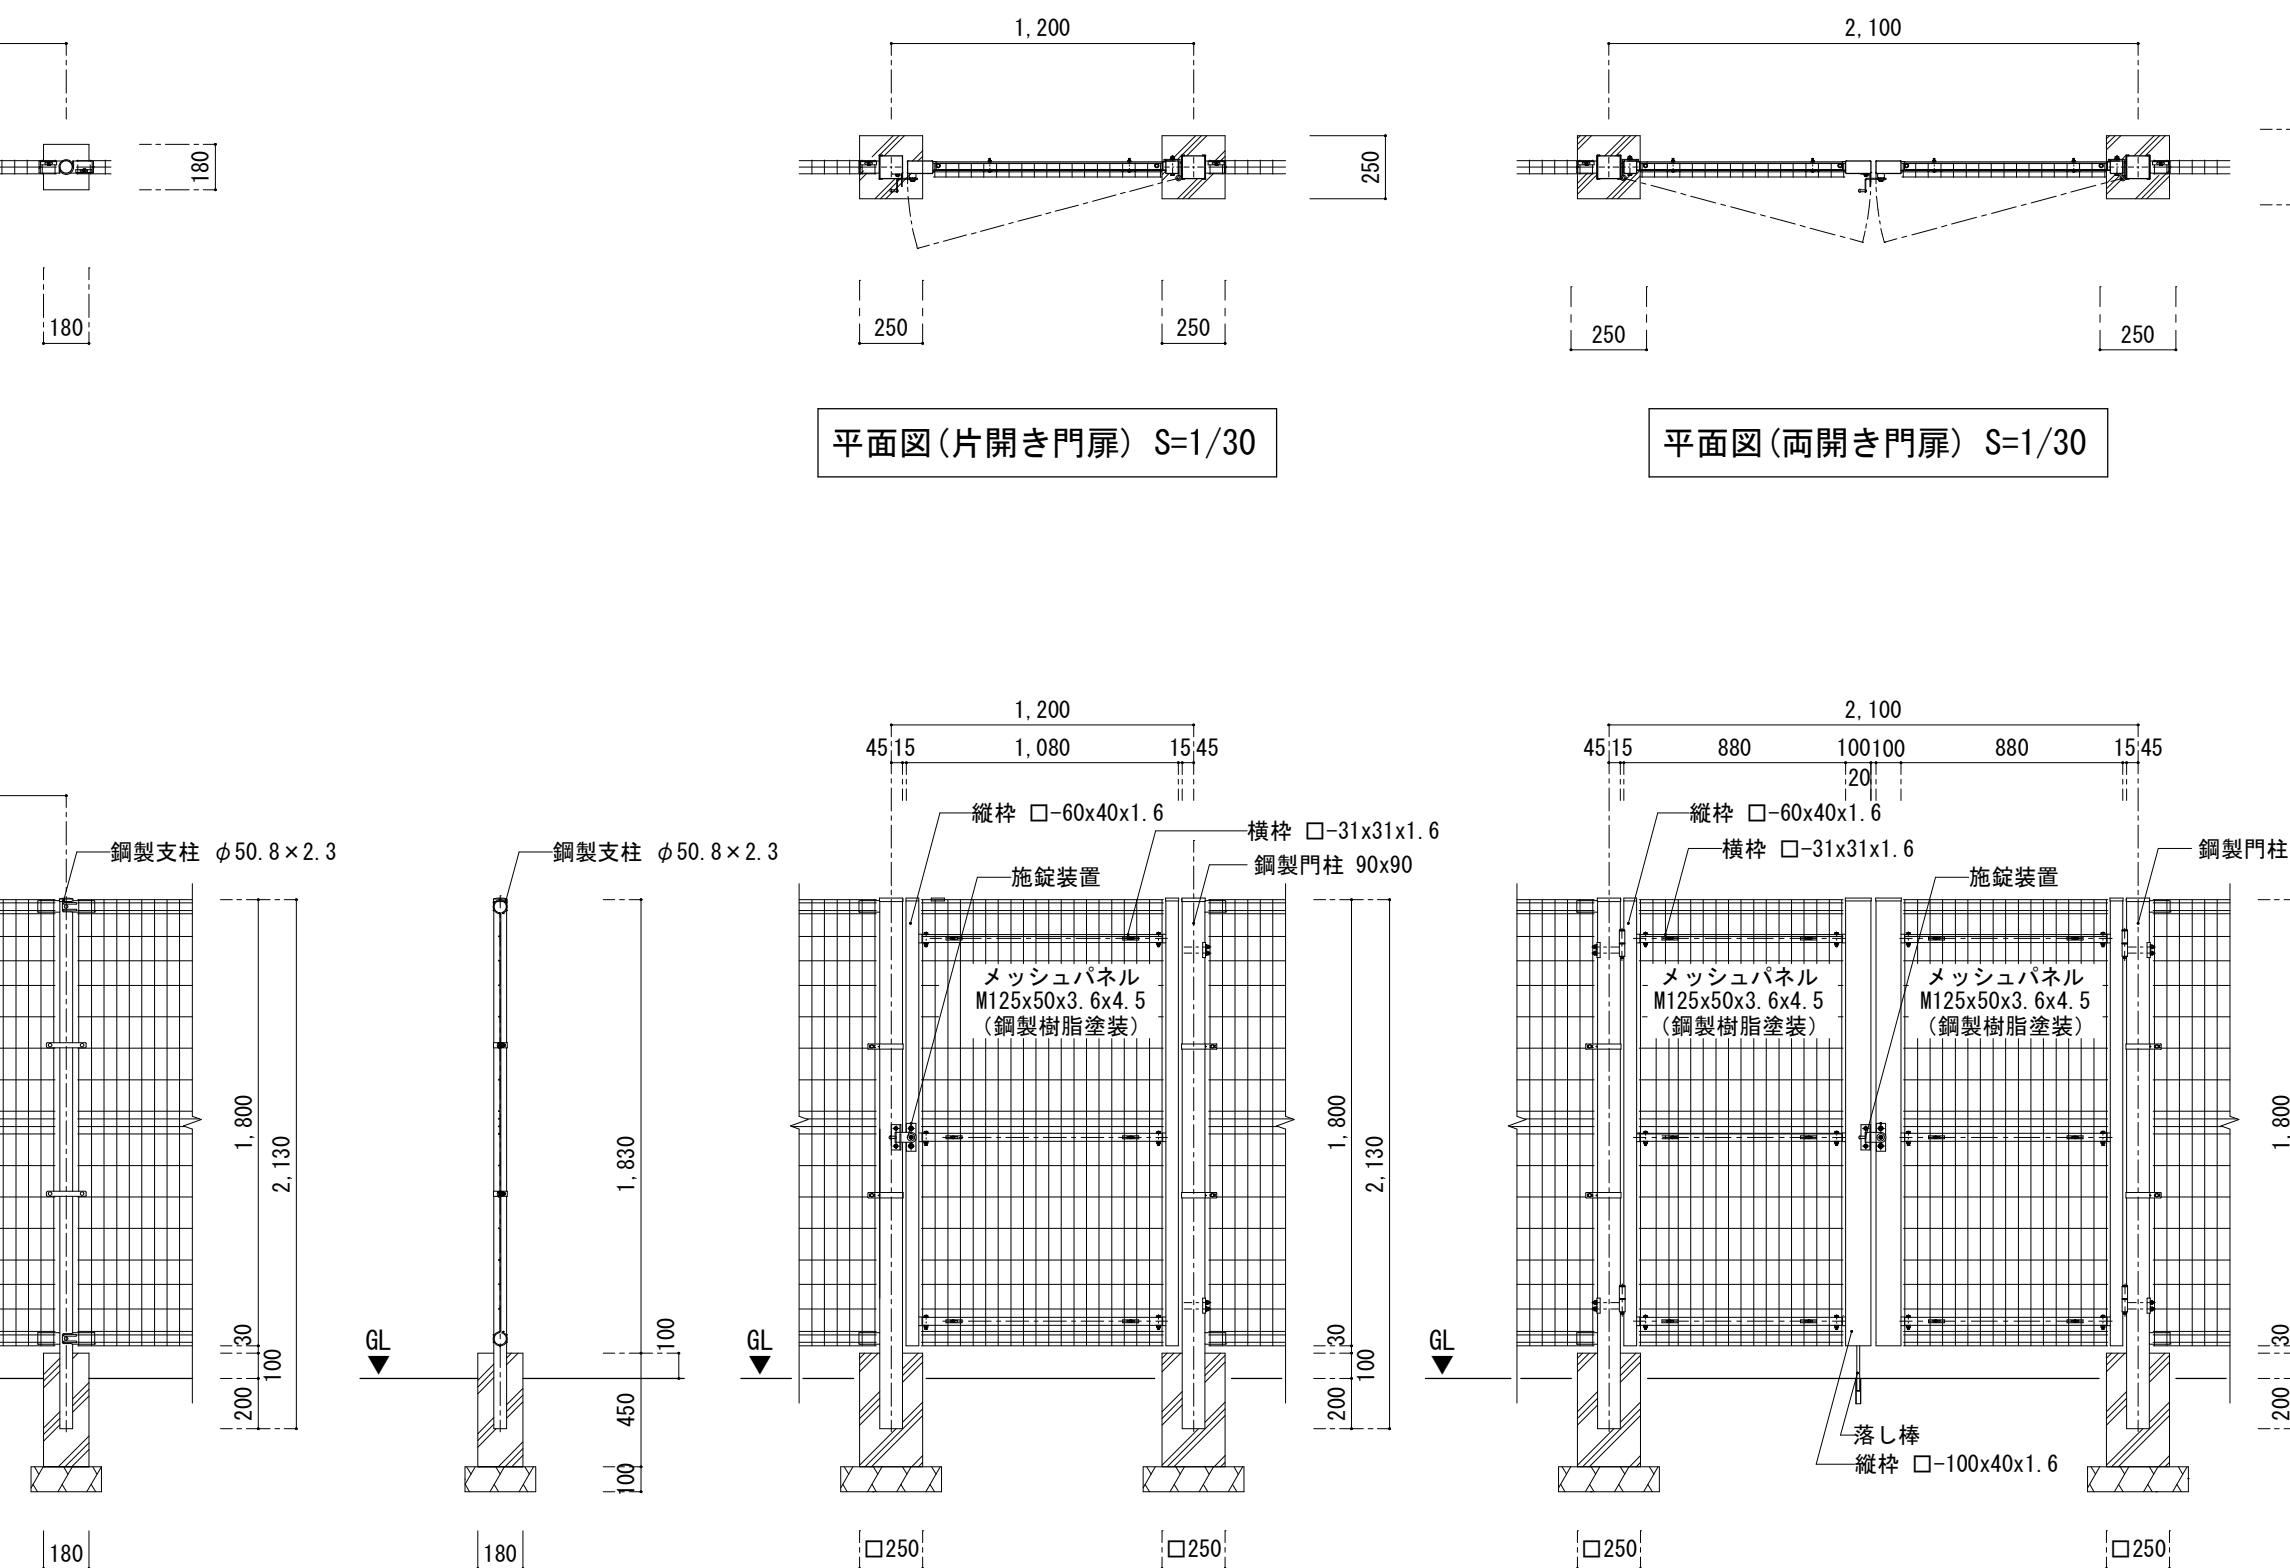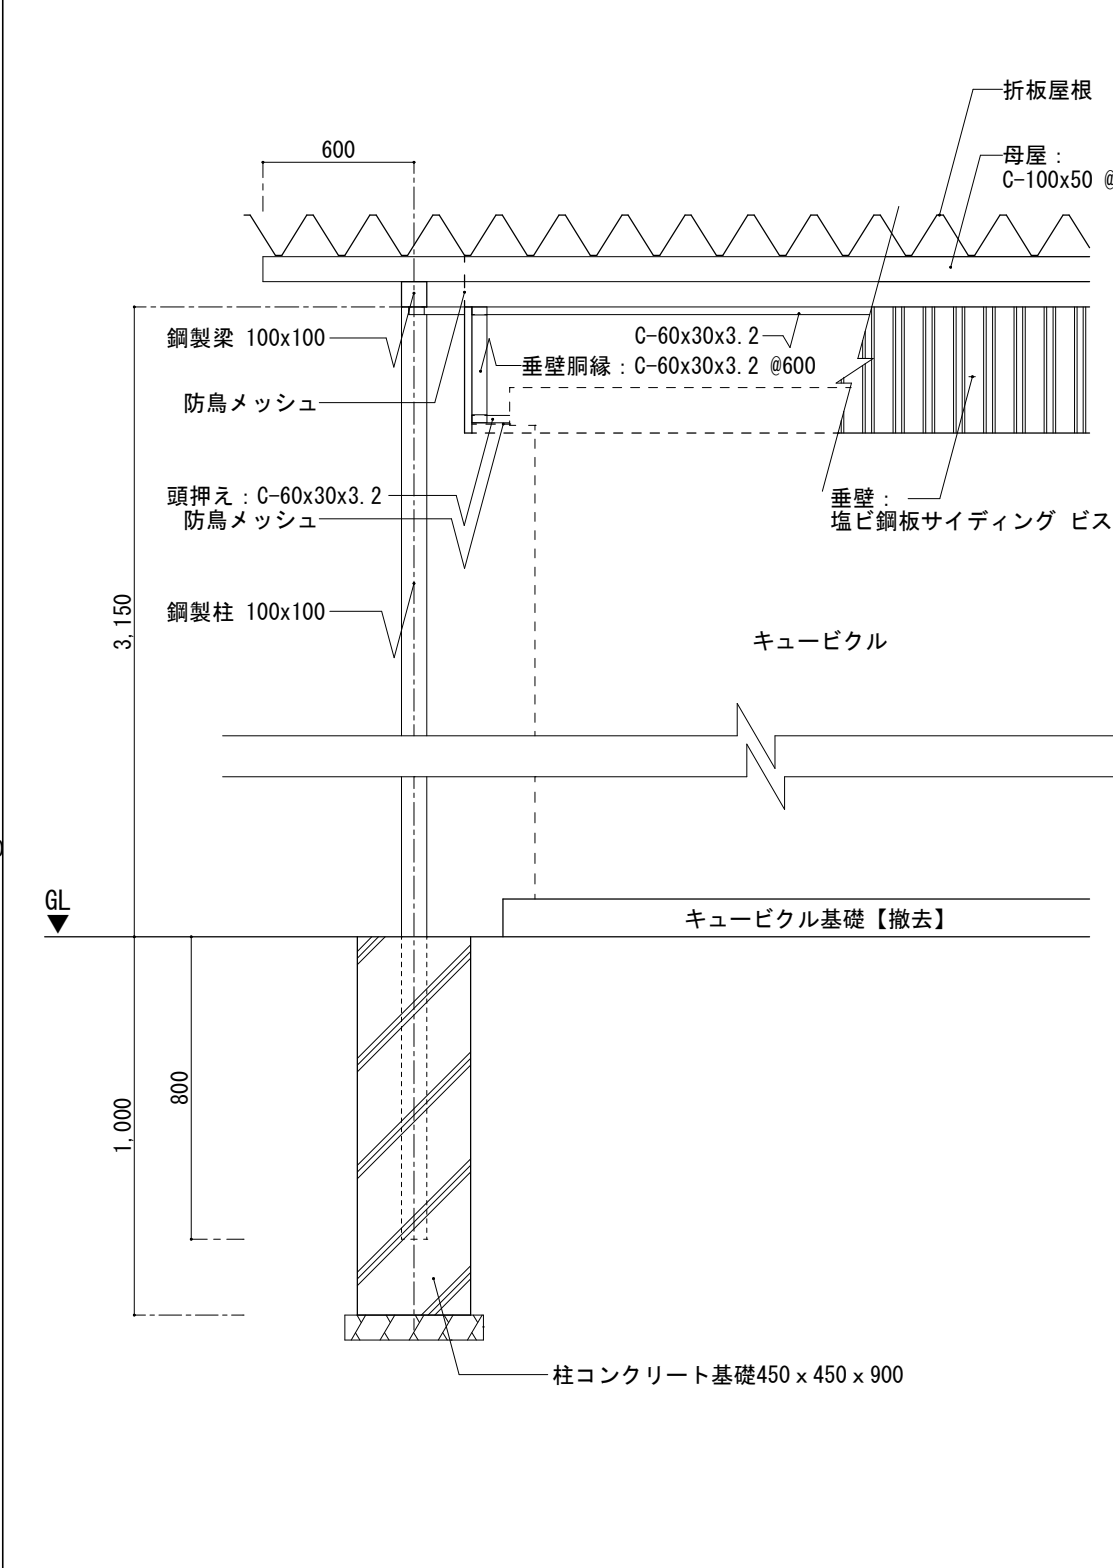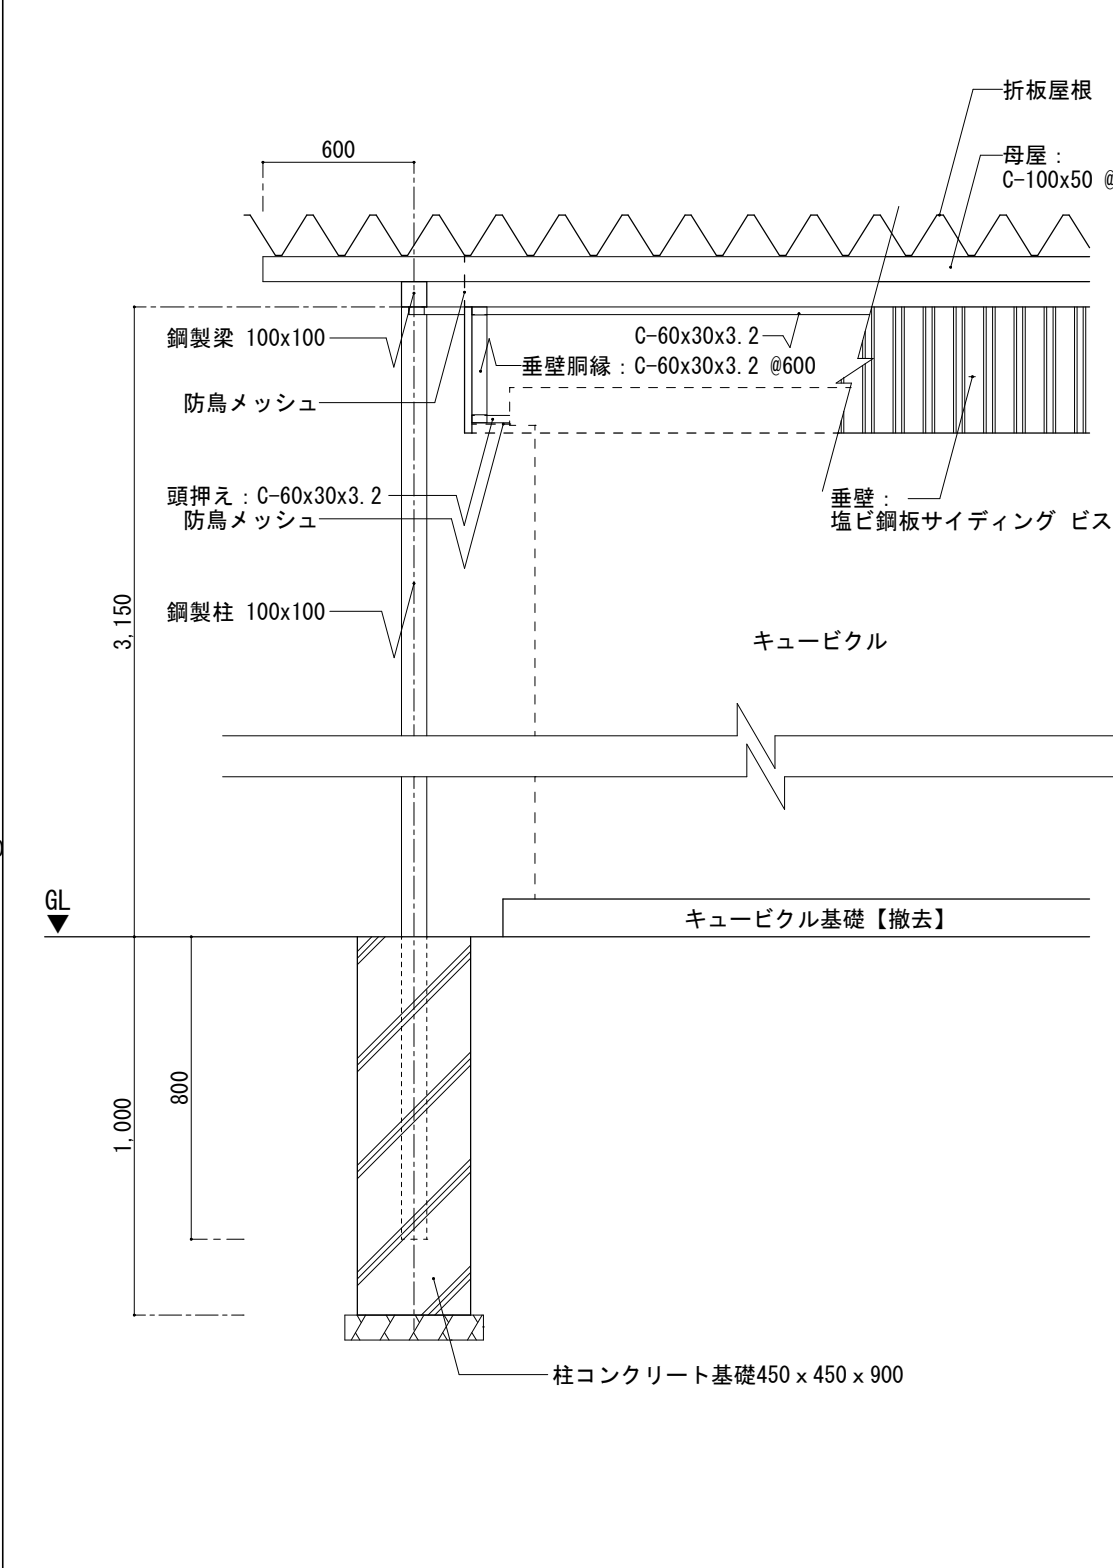
|                                                                                     |  |                  |                                                                                      |  |                  |                                                                                       |  |                  |   |  |                  |                                                                                       |  |                  |
|-------------------------------------------------------------------------------------|--|------------------|--------------------------------------------------------------------------------------|--|------------------|---------------------------------------------------------------------------------------|--|------------------|---|--|------------------|---------------------------------------------------------------------------------------|--|------------------|
| RCﾌﾞﾛｯｸ1【撤去】                                                                        |  | 1期工事対象<br>2期工事対象 | RCﾌﾞﾛｯｸ2【撤去】                                                                         |  | 1期工事対象<br>2期工事対象 | 境界ｺﾝｸﾘｰﾄW150【撤去】                                                                      |  | 1期工事対象<br>2期工事対象 | 花壇ﾚﾝｶﾞ【撤去】                                                                                                  |  | 1期工事対象<br>2期工事対象 | ｲﾝﾀｰﾛｯｷﾝｸﾞﾌﾞﾛｯｸ舗装【撤去】                                                                 |  | 1期工事対象<br>2期工事対象 |
|    |  |                  |    |  |                  |    |  |                  |                          |  |                  |    |  |                  |
| 断面図 S=1/20                                                                          |  |                  | 断面図 S=1/20                                                                           |  |                  | 断面図 S=1/20                                                                            |  |                  | 断面図 S=1/20                                                                                                  |  |                  | 断面図 S=1/20                                                                            |  |                  |
| 北門花壇【撤去】                                                                            |  | 1期工事対象<br>2期工事対象 | 井戸(水洗付き)【撤去】                                                                         |  | 1期工事対象<br>2期工事対象 | 木製柵 H=900【撤去】                                                                         |  | 1期工事対象<br>2期工事対象 | 木製看板【撤去】   |  | 1期工事対象<br>2期工事対象 | キュービクル基礎【撤去】                                                                          |  | 1期工事対象<br>2期工事対象 |
|    |  |                  |    |  |                  |    |  |                  |                          |  |                  |    |  |                  |
| 断面図 S=1/20                                                                          |  |                  | 平面図 S=1/20 断面図 S=1/20                                                                |  |                  | 立面図 S=1/20                                                                            |  |                  | 立面図 S=1/20                                                                                                  |  |                  | 断面図 S=1/20                                                                            |  |                  |
| ※ポンプ【撤去】共                                                                           |  |                  |                                                                                      |  |                  |                                                                                       |  |                  |   |  |                  |                                                                                       |  |                  |
| 溜め樹(角蓋)                                                                             |  | 1期工事対象<br>2期工事対象 | 溜め樹(丸蓋)                                                                              |  | 1期工事対象<br>2期工事対象 | フェンス【撤去】                                                                              |  |                  |   |  | 1期工事対象<br>2期工事対象 | キュービクル屋根【撤去】                                                                          |  | 1期工事対象<br>2期工事対象 |
|  |  |                  |  |  |                  |  |  |                  |                        |  |                  |  |  |                  |
| 平面図 S=1/20 断面図 S=1/20                                                               |  |                  | 平面図 S=1/20 断面図 S=1/20                                                                |  |                  | 平面図 S=1/30 断面図 S=1/30 正面図 S=1/30                                                      |  |                  | 平面図(片開き門扉) S=1/30 平面図(両開き門扉) S=1/30 断面図(片開き門扉) S=1/30 断面図(両開き門扉) S=1/30 正面図(片開き門扉) S=1/30 正面図(両開き門扉) S=1/30 |  |                  | 断面図 S=1/30                                                                            |  |                  |
|                                                                                     |  |                  |                                                                                      |  |                  |                                                                                       |  |                  |   |  |                  |                                                                                       |  |                  |
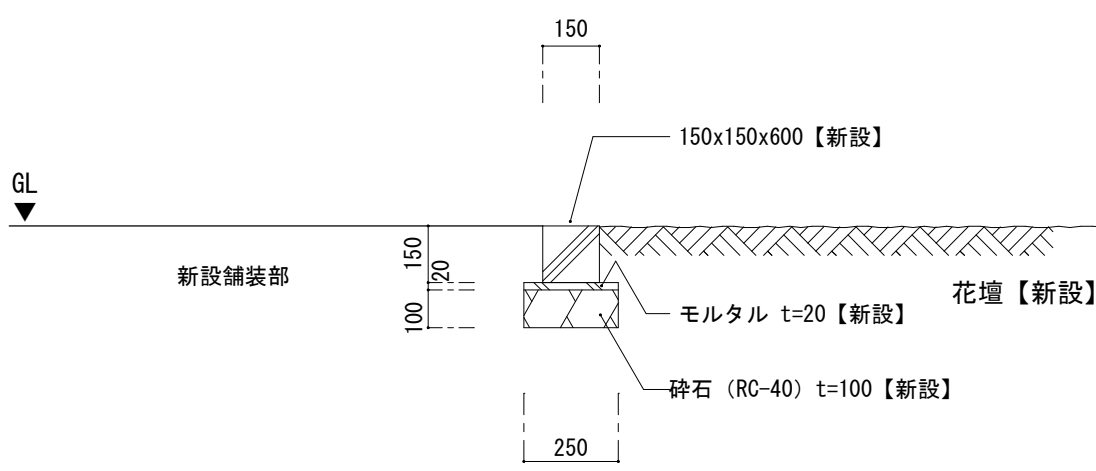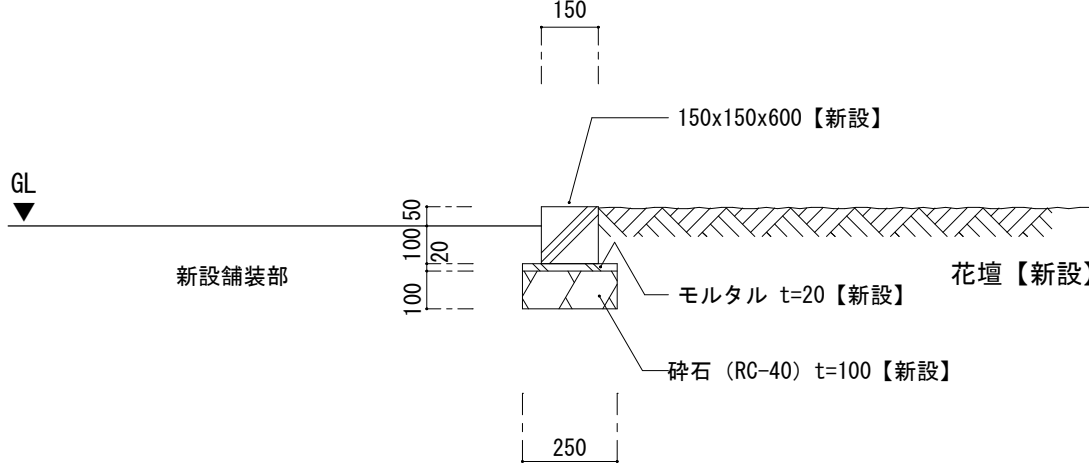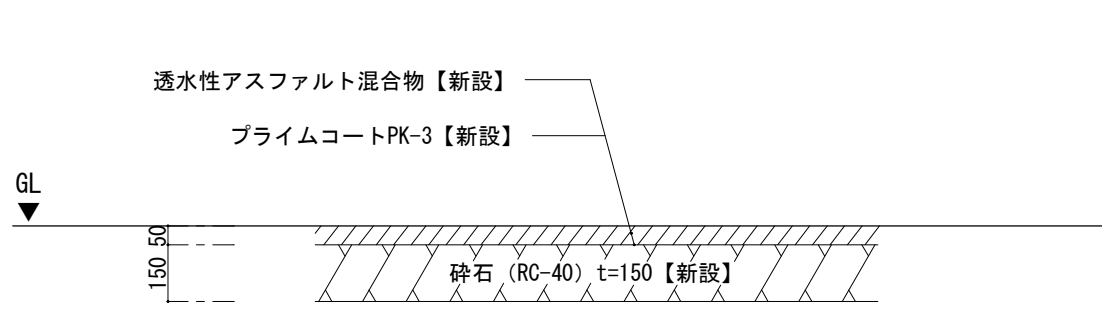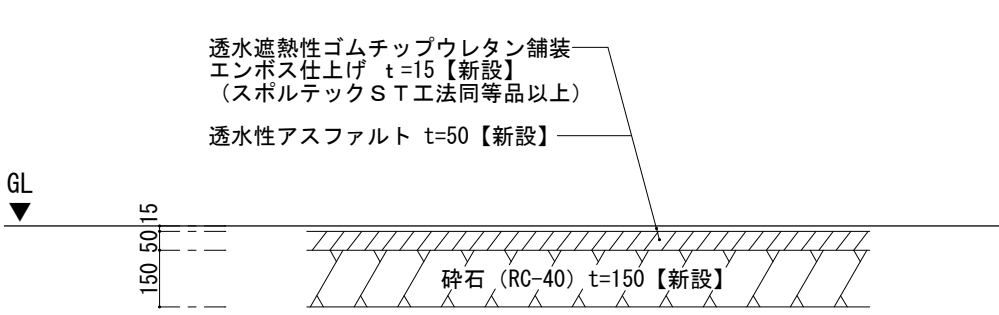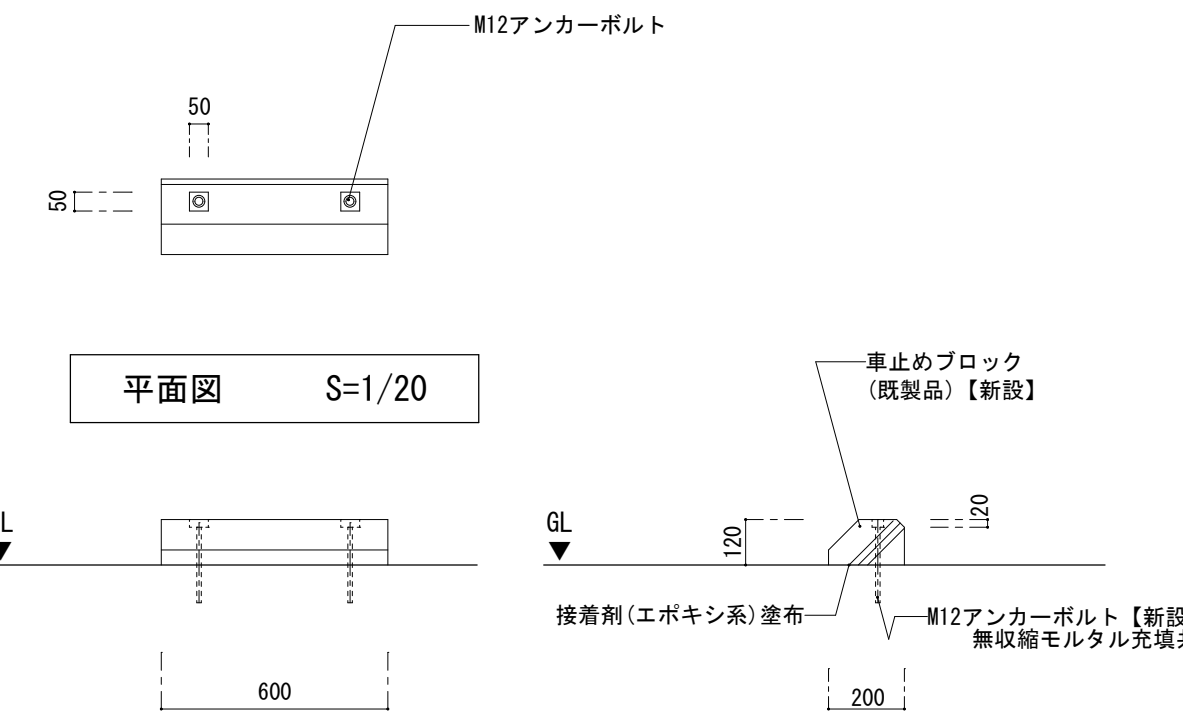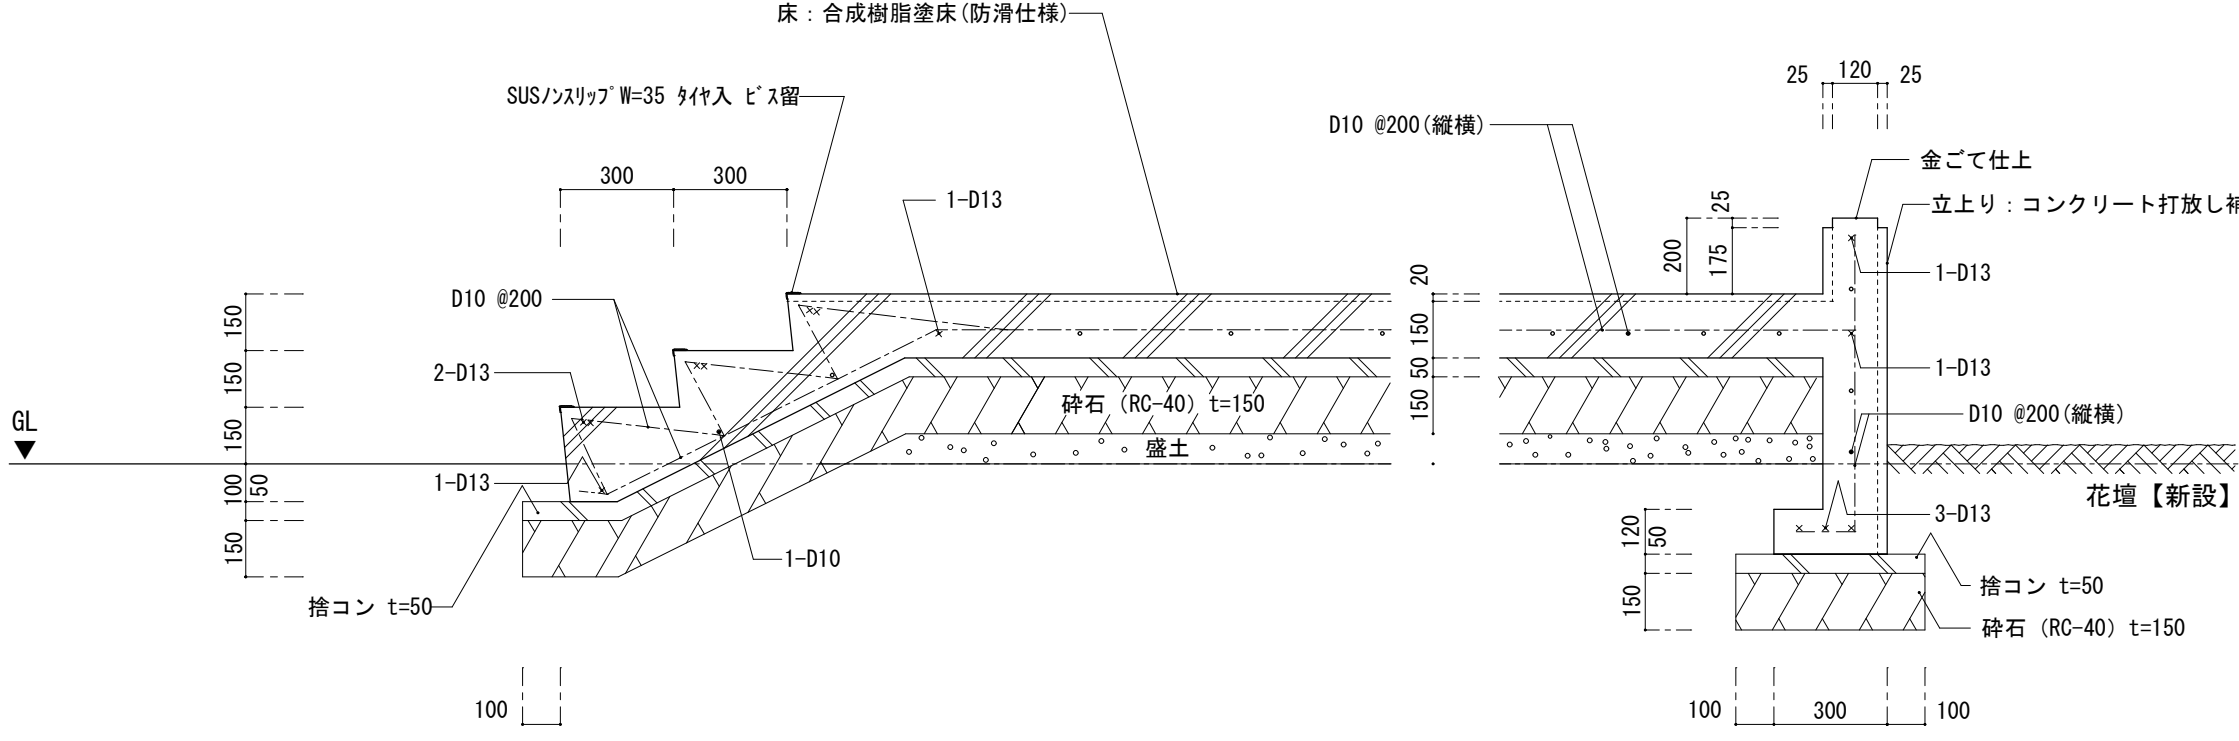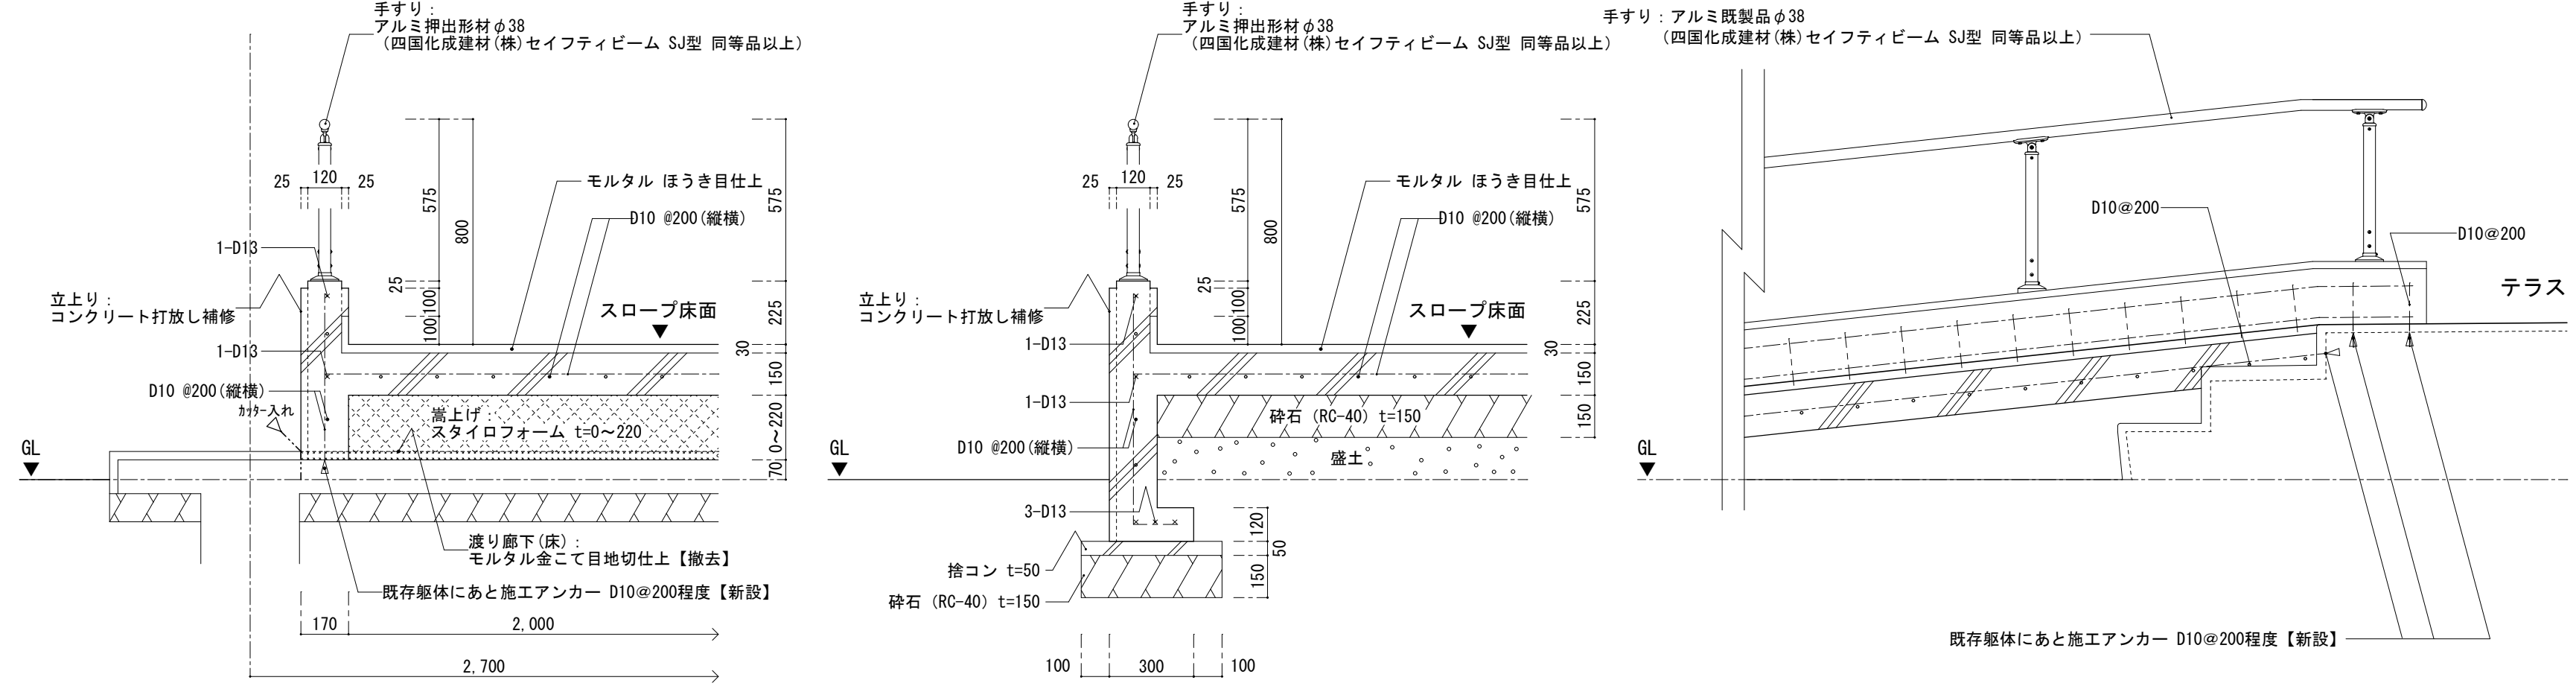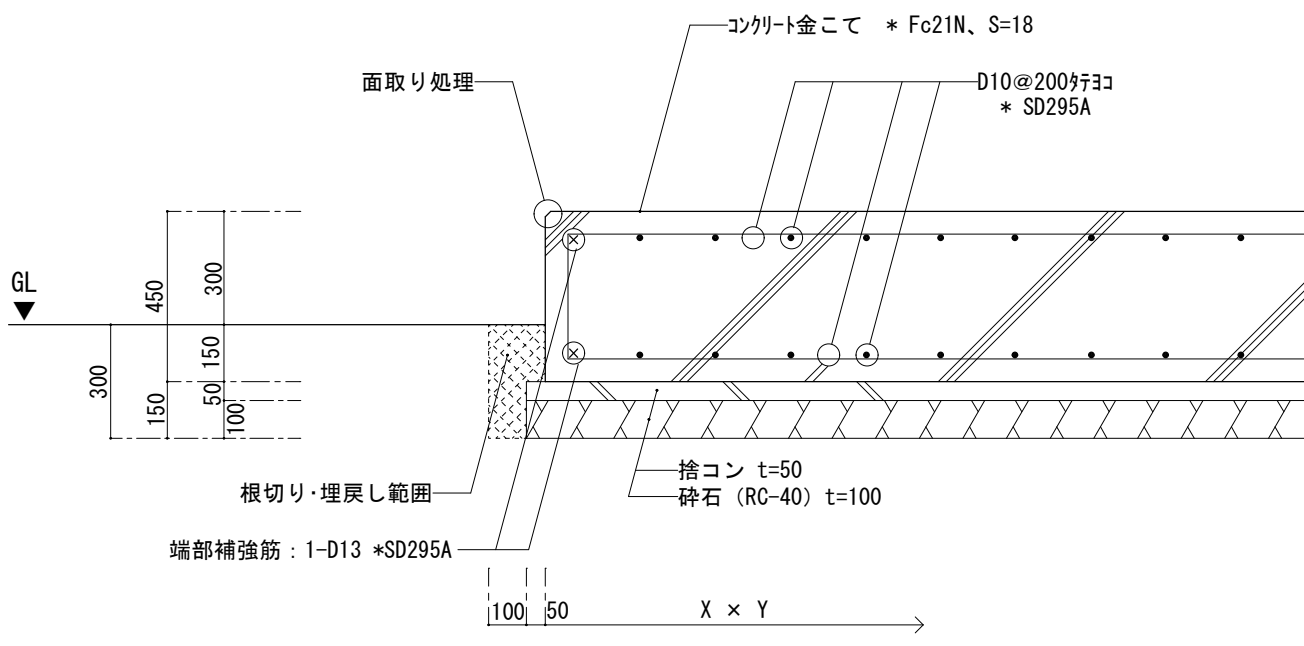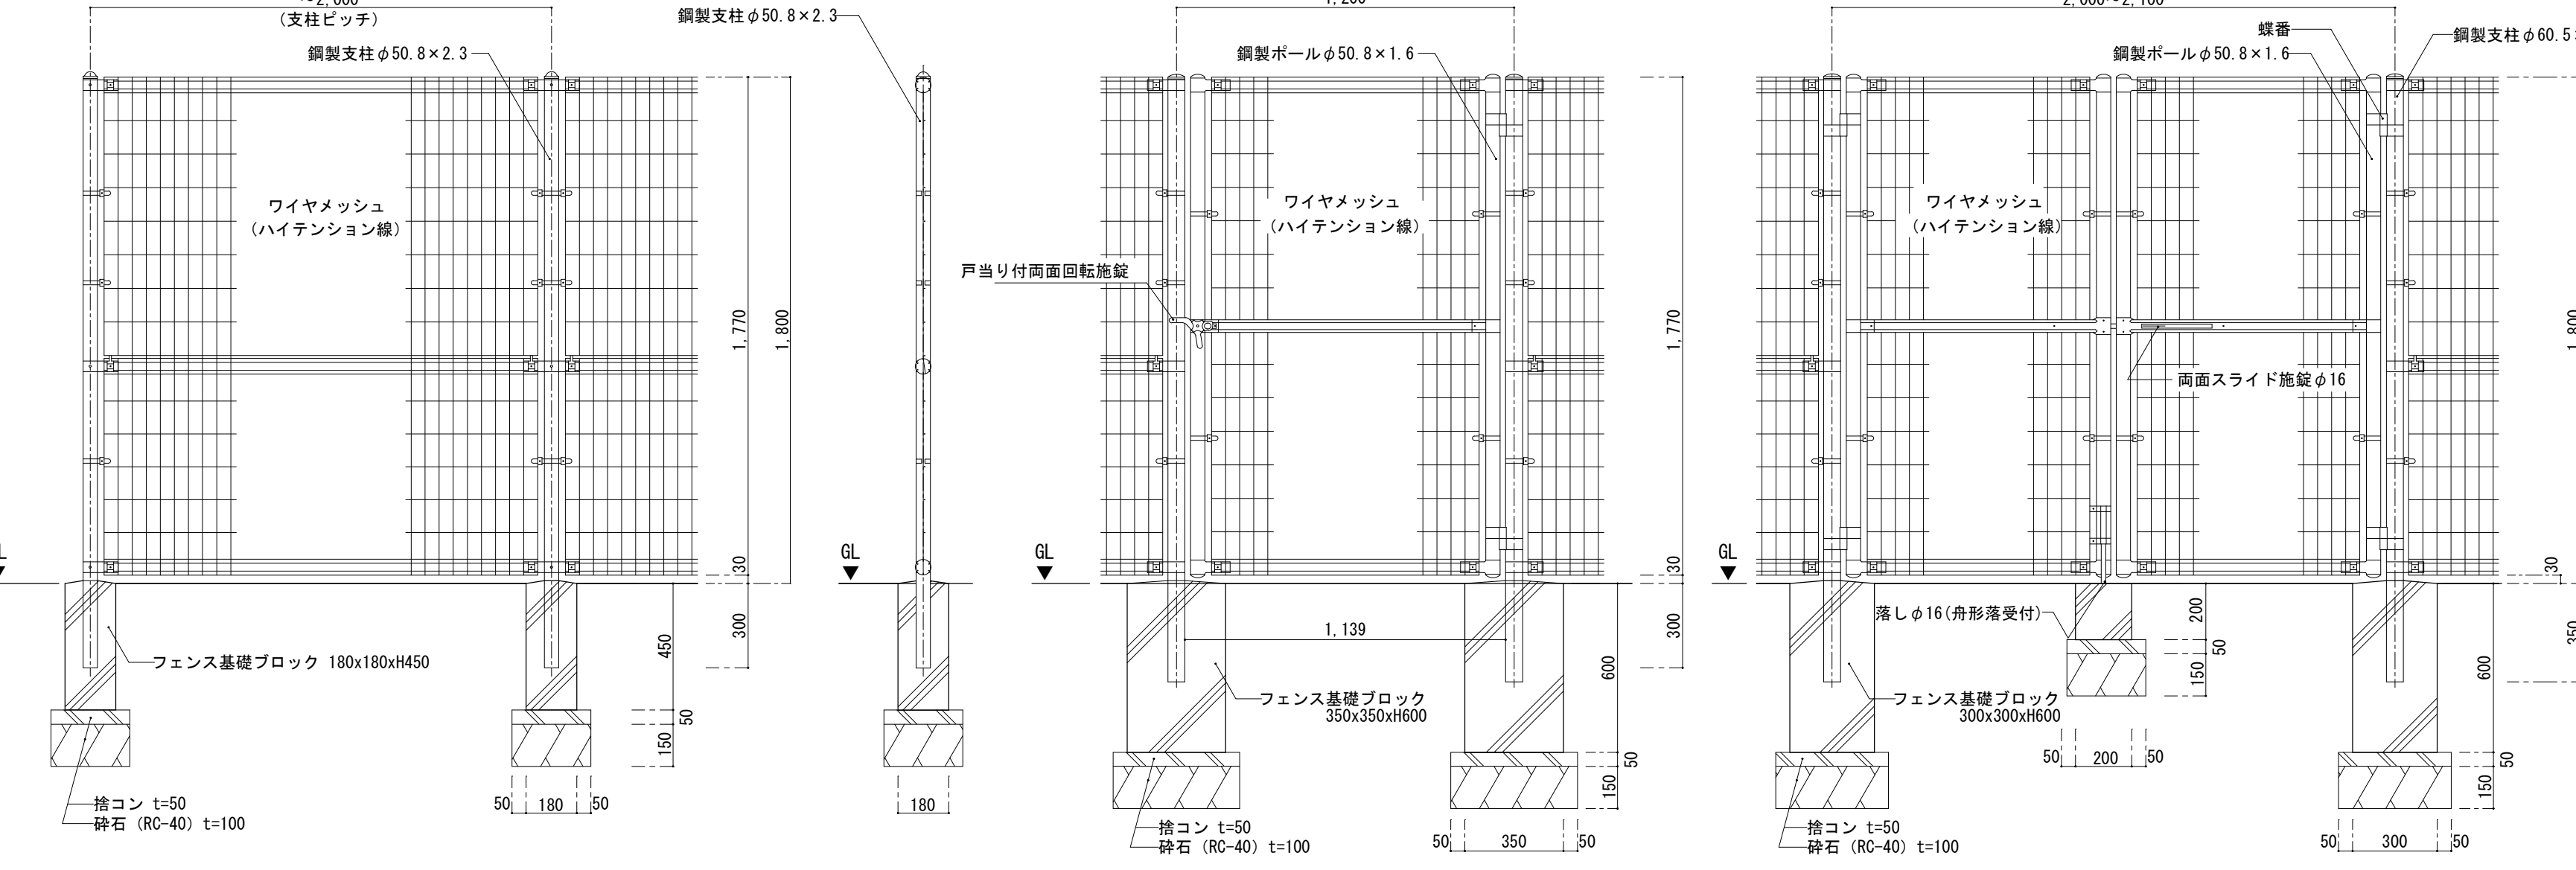
| <div>緑石 1 【新設】</div> <div><div>1 期工事対象</div><div>2 期工事対象</div></div> <div><div>断面図 S=1/20</div></div>   | <div>緑石 2 【新設】</div> <div><div>1 期工事対象</div><div>2 期工事対象</div></div> <div><div>断面図 S=1/20</div></div>                                                                                      | <div>透水性アスファルト舗装 【新設】</div> <div><div>1 期工事対象</div><div>2 期工事対象</div></div> <div><div>断面図 S=1/20</div></div> | <div>ゴムチップ舗装 【新設】</div> <div><div>1 期工事対象</div><div>2 期工事対象</div></div> <div><div>断面図 S=1/20</div></div> | <div>車止めブロック 【新設】 (2箇所新設/台)</div> <div><div>1 期工事対象</div><div>2 期工事対象</div></div> <div><div>平面図 S=1/20</div><div>立面図 S=1/20</div><div>断面図 S=1/20</div></div> |          |                    |   |            |   |  |  |  |
|---|---|---|---|---|----------|--------------------|---|------------|---|--|--|--|
| <div>ステージ 【新設】</div> <div><div>1 期工事対象</div><div>2 期工事対象</div></div> <div><div>断面図 S=1/20</div></div>   | <div>段差解消スロープ 【新設】</div> <div><div>1 期工事対象</div><div>2 期工事対象</div></div> <div><div>&lt;体育館渡り廊下スロープ&gt;</div><div>断面図 S=1/20</div><div>&lt;左記以外のスロープ&gt;</div><div>断面図 S=1/20</div></div> |   |   |   |          |                    |   |            |   |  |  |  |
| <div>設備基礎11 【新設】</div> <div><div>1 期工事対象</div><div>2 期工事対象</div></div> <div><table><tr><th>種類</th><th>寸法</th><th>数量</th><th>設置場所</th></tr><tr><td>キュービクル基礎</td><td>6,500×3,000× H:450</td><td>1</td><td>既設キュービクル西側</td></tr></table><div>断面図 S=1/20</div></div> | 種類   | 寸法   | 数量   | 設置場所   | キュービクル基礎 | 6,500×3,000× H:450 | 1 | 既設キュービクル西側 | <div>フェンス 【新設】</div> <div><div>1 期工事対象</div><div>2 期工事対象</div></div> <div><div>正面図 S=1/30</div><div>断面図 S=1/30</div><div>正面図 (片開き門扉) S=1/30</div><div>正面図 (両開き門扉) S=1/20</div></div> |  |  |  |
| 種類   | 寸法   | 数量   | 設置場所   |   |          |                    |   |            |   |  |  |  |
| キュービクル基礎   | 6,500×3,000× H:450   | 1   | 既設キュービクル西側   |   |          |                    |   |            |   |  |  |  |


|   |                                                                                |   |   |
|---|--------------------------------------------------------------------------------|---|---|
| <div>一級建築士事務所</div> <div>KATO</div> <div>ARCHITECTS</div> <div>株式会社 カトウ建築事務所</div> <div>一級建築士 No.164725 北田 英成</div> | <div>埼玉県知事登録 (4) 第8878号</div> <div>APPR</div> <div>CHKD</div> <div>DRAWN</div> | <div>埼玉事務所</div> <div>さいたま市南区南本町一丁目14番5号 第3小池ビル</div> <div>TEL 048-762-9787</div> <div>FAX 048-762-9787</div> <div>東京事務所</div> <div>東京都中央区浜二丁目2番5号</div> <div>TEL 03-6262-8278</div> <div>FAX 03-3206-0288</div> | <div>朝日スチール工業 (株) UN フェンス 同等品以上</div> <div>工事名</div> <div>蓮田南中学校校長寿命化改修工事</div> <div>図 名</div> <div>外構詳細図 2</div> <div>S= A1) 図示</div> <div>A3) 図示×50%</div> <div>DATE</div> <div>*****</div> <div>No.</div> <div>A-210</div> |
|---|--------------------------------------------------------------------------------|---|---|

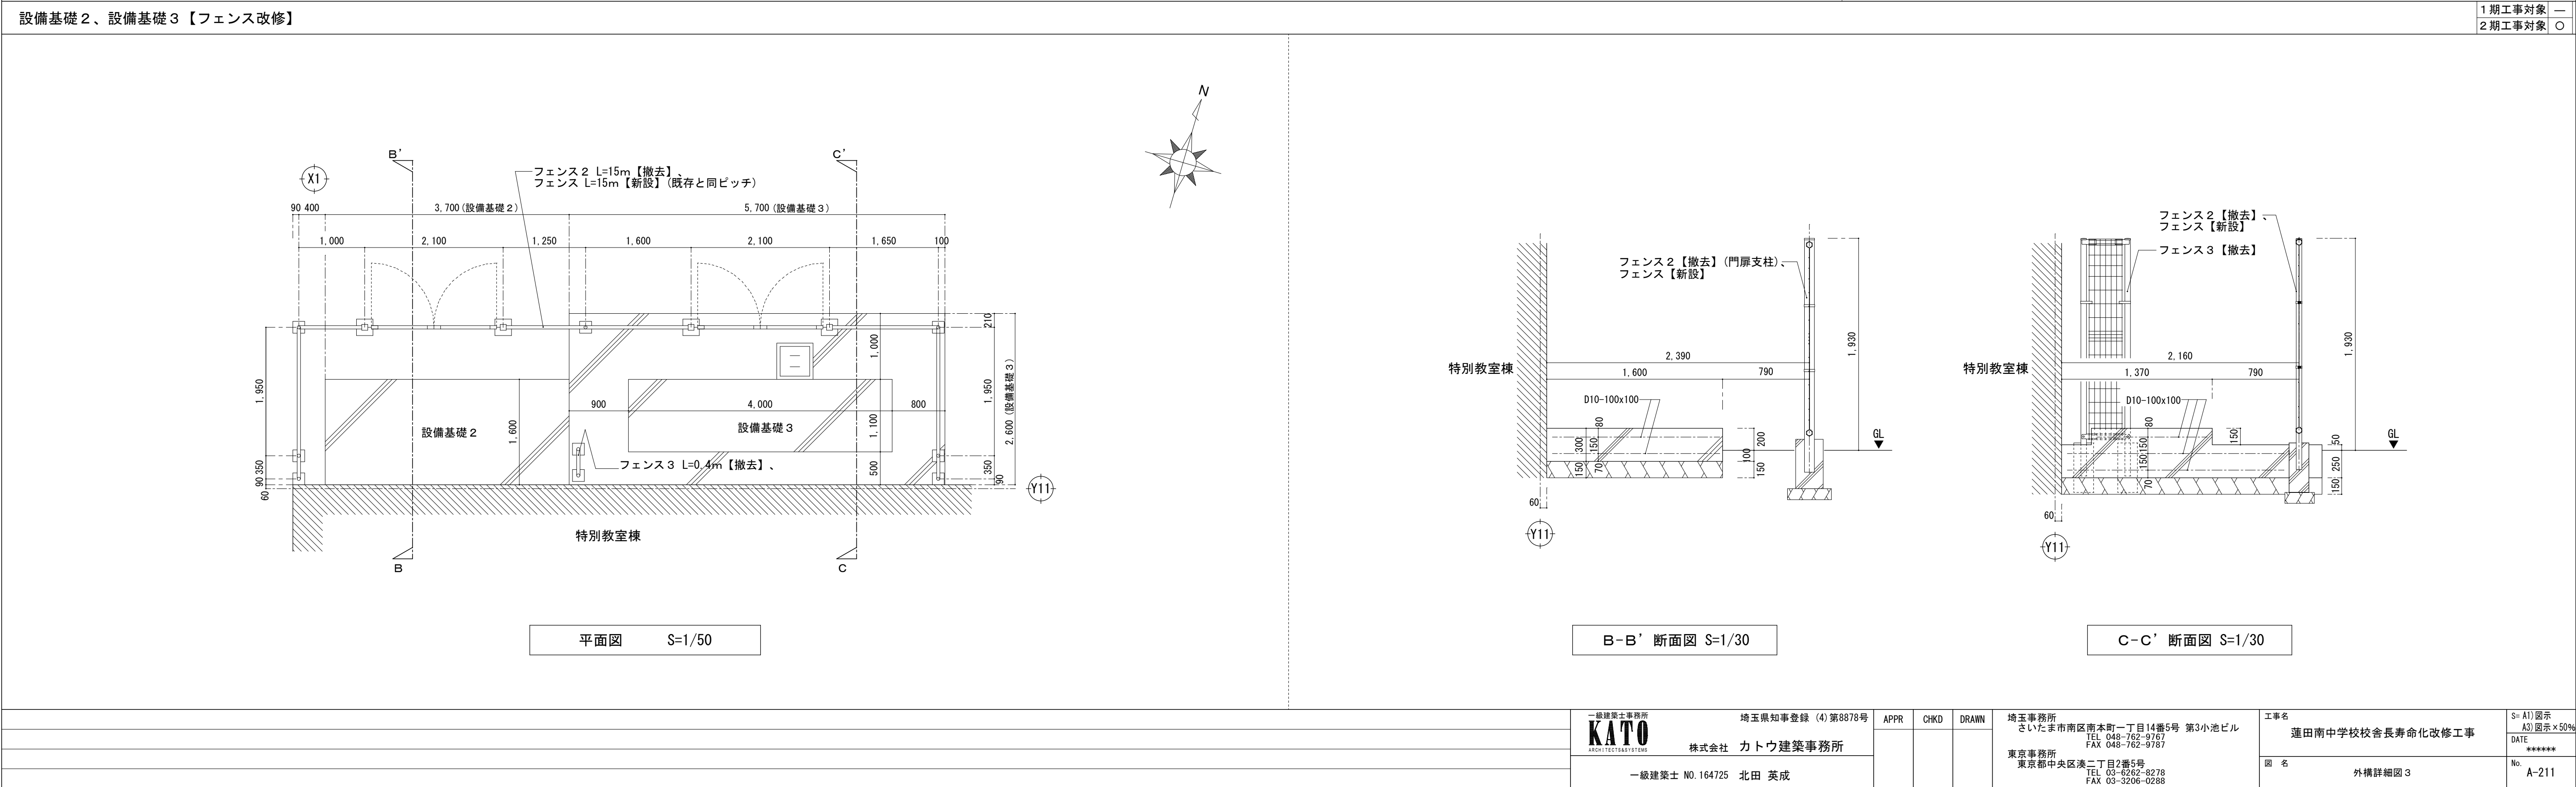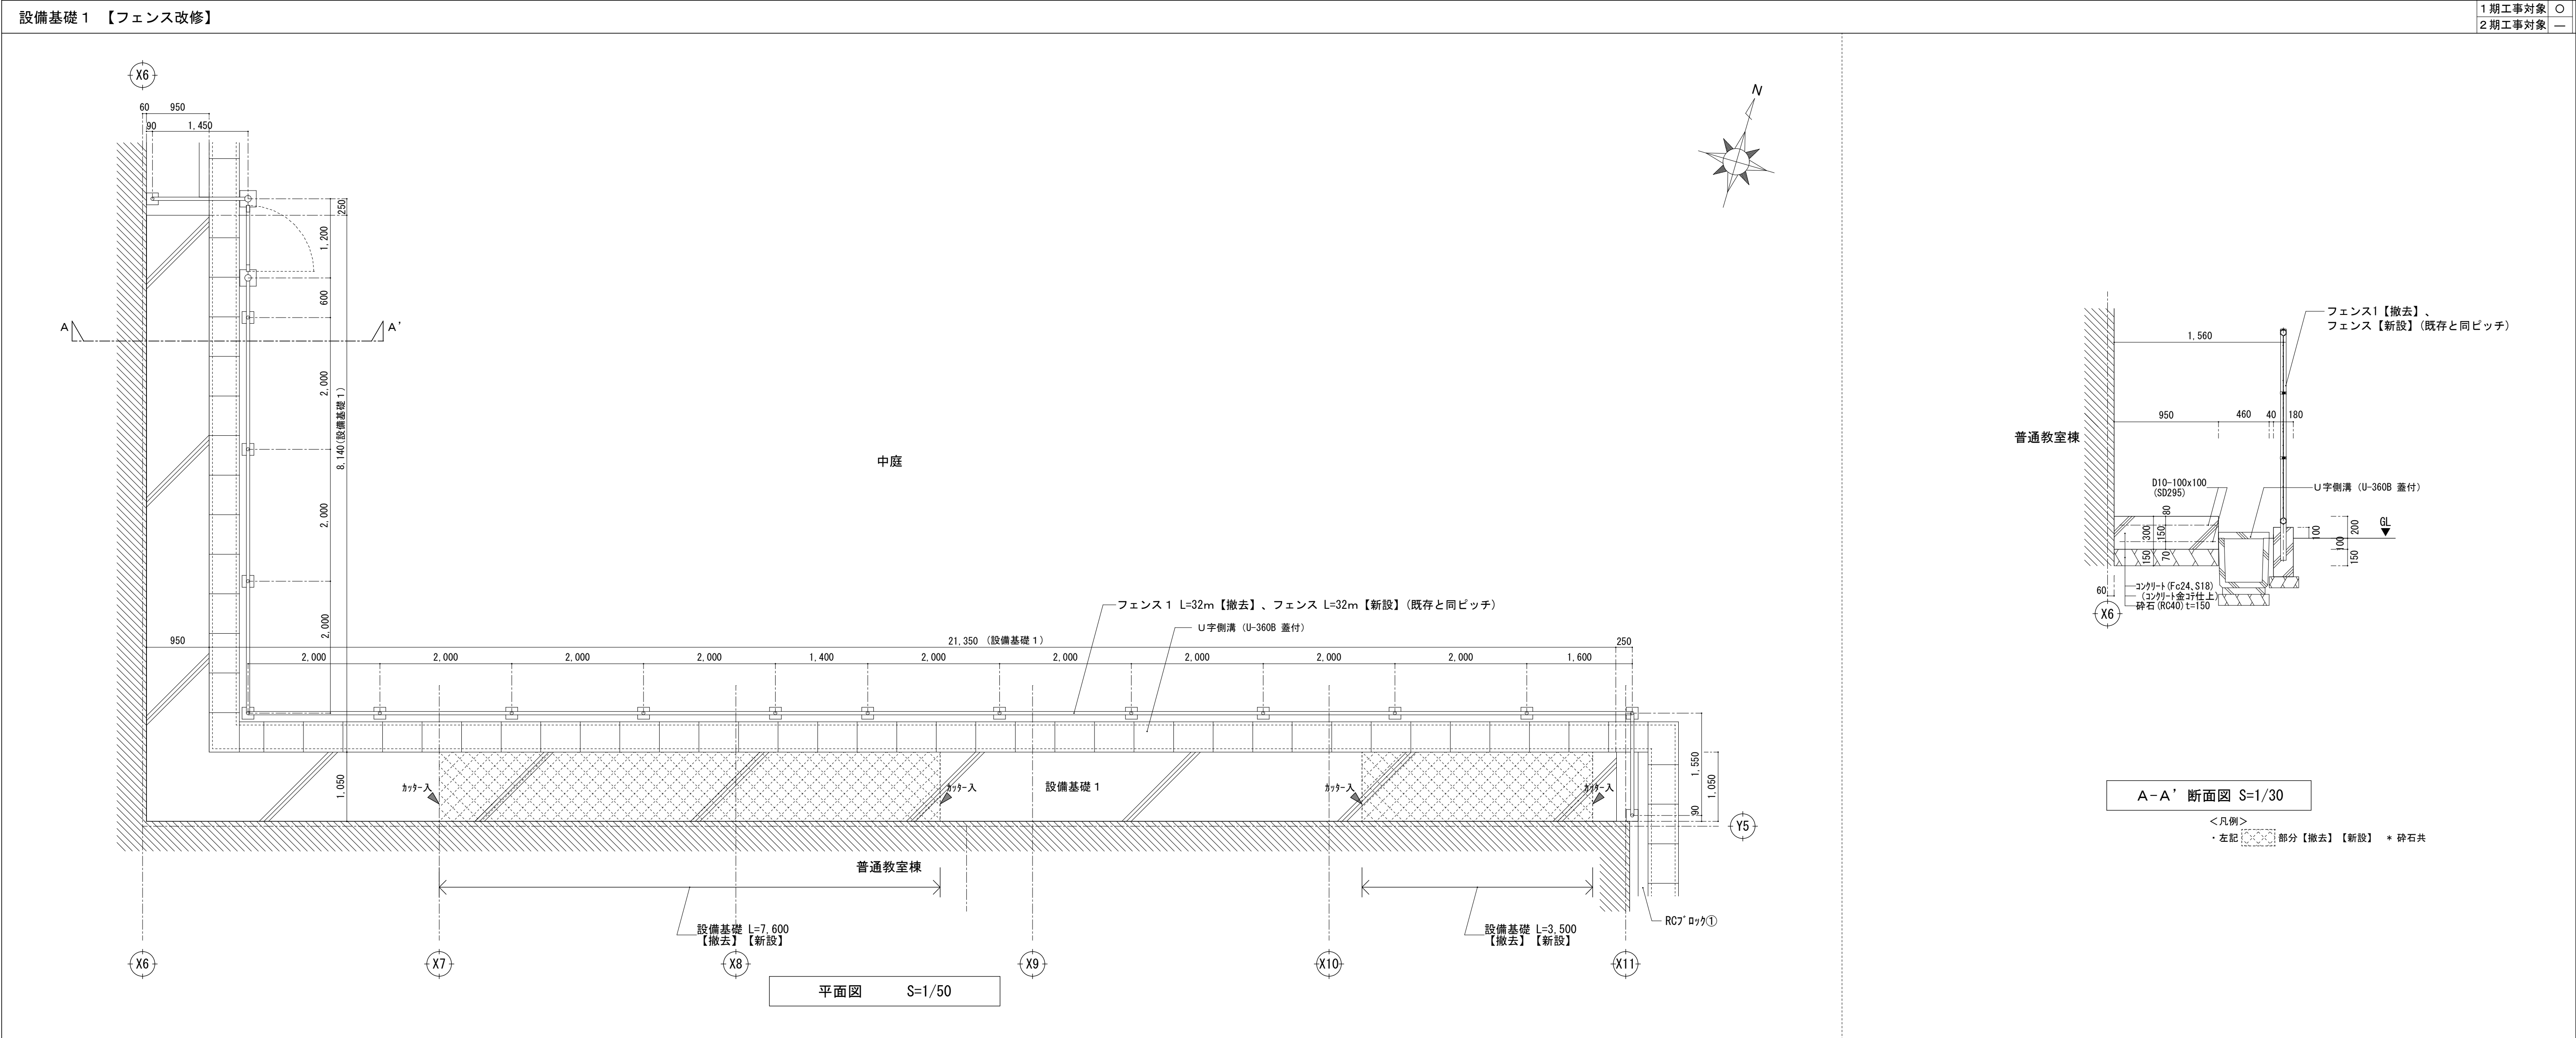

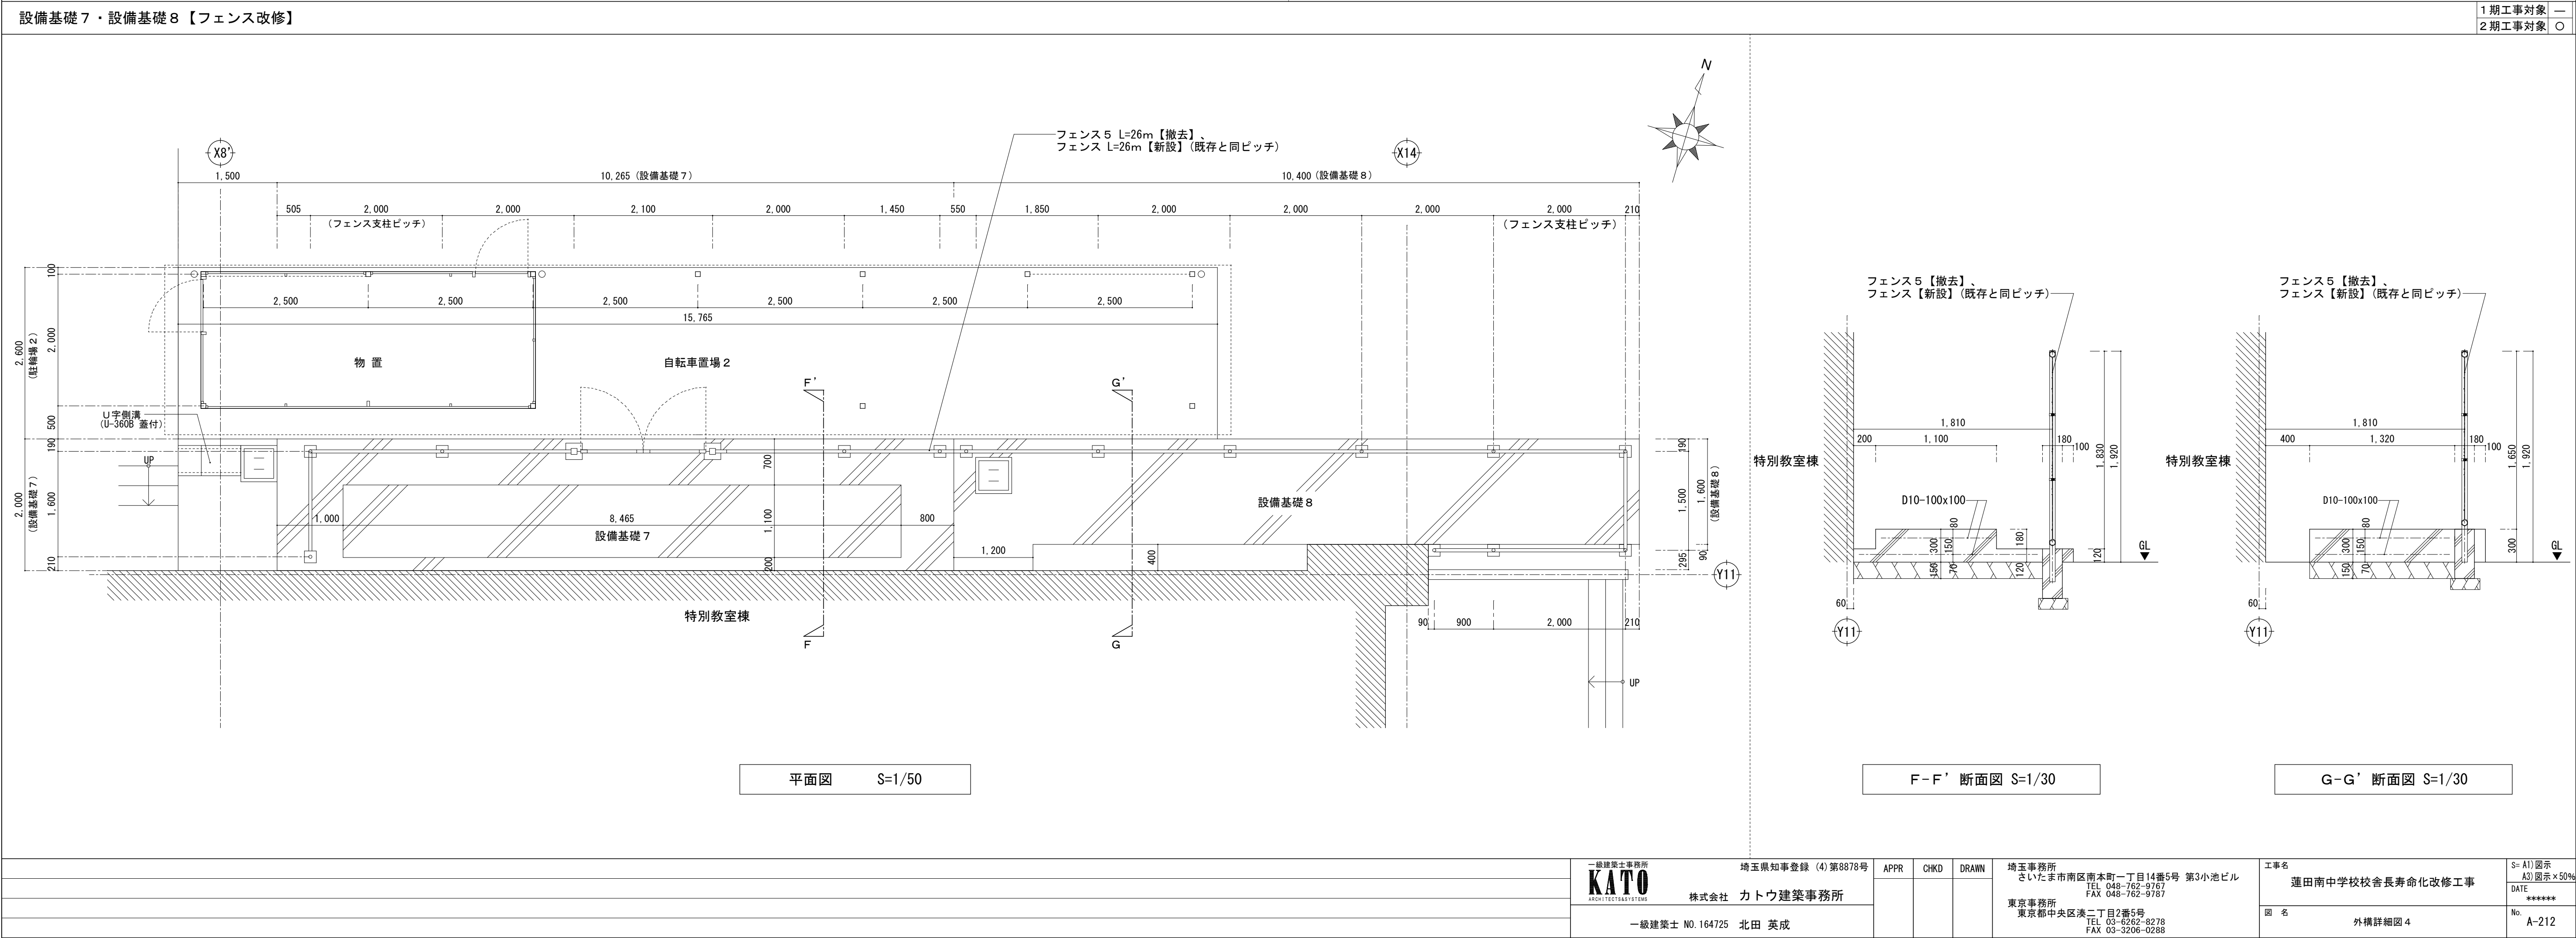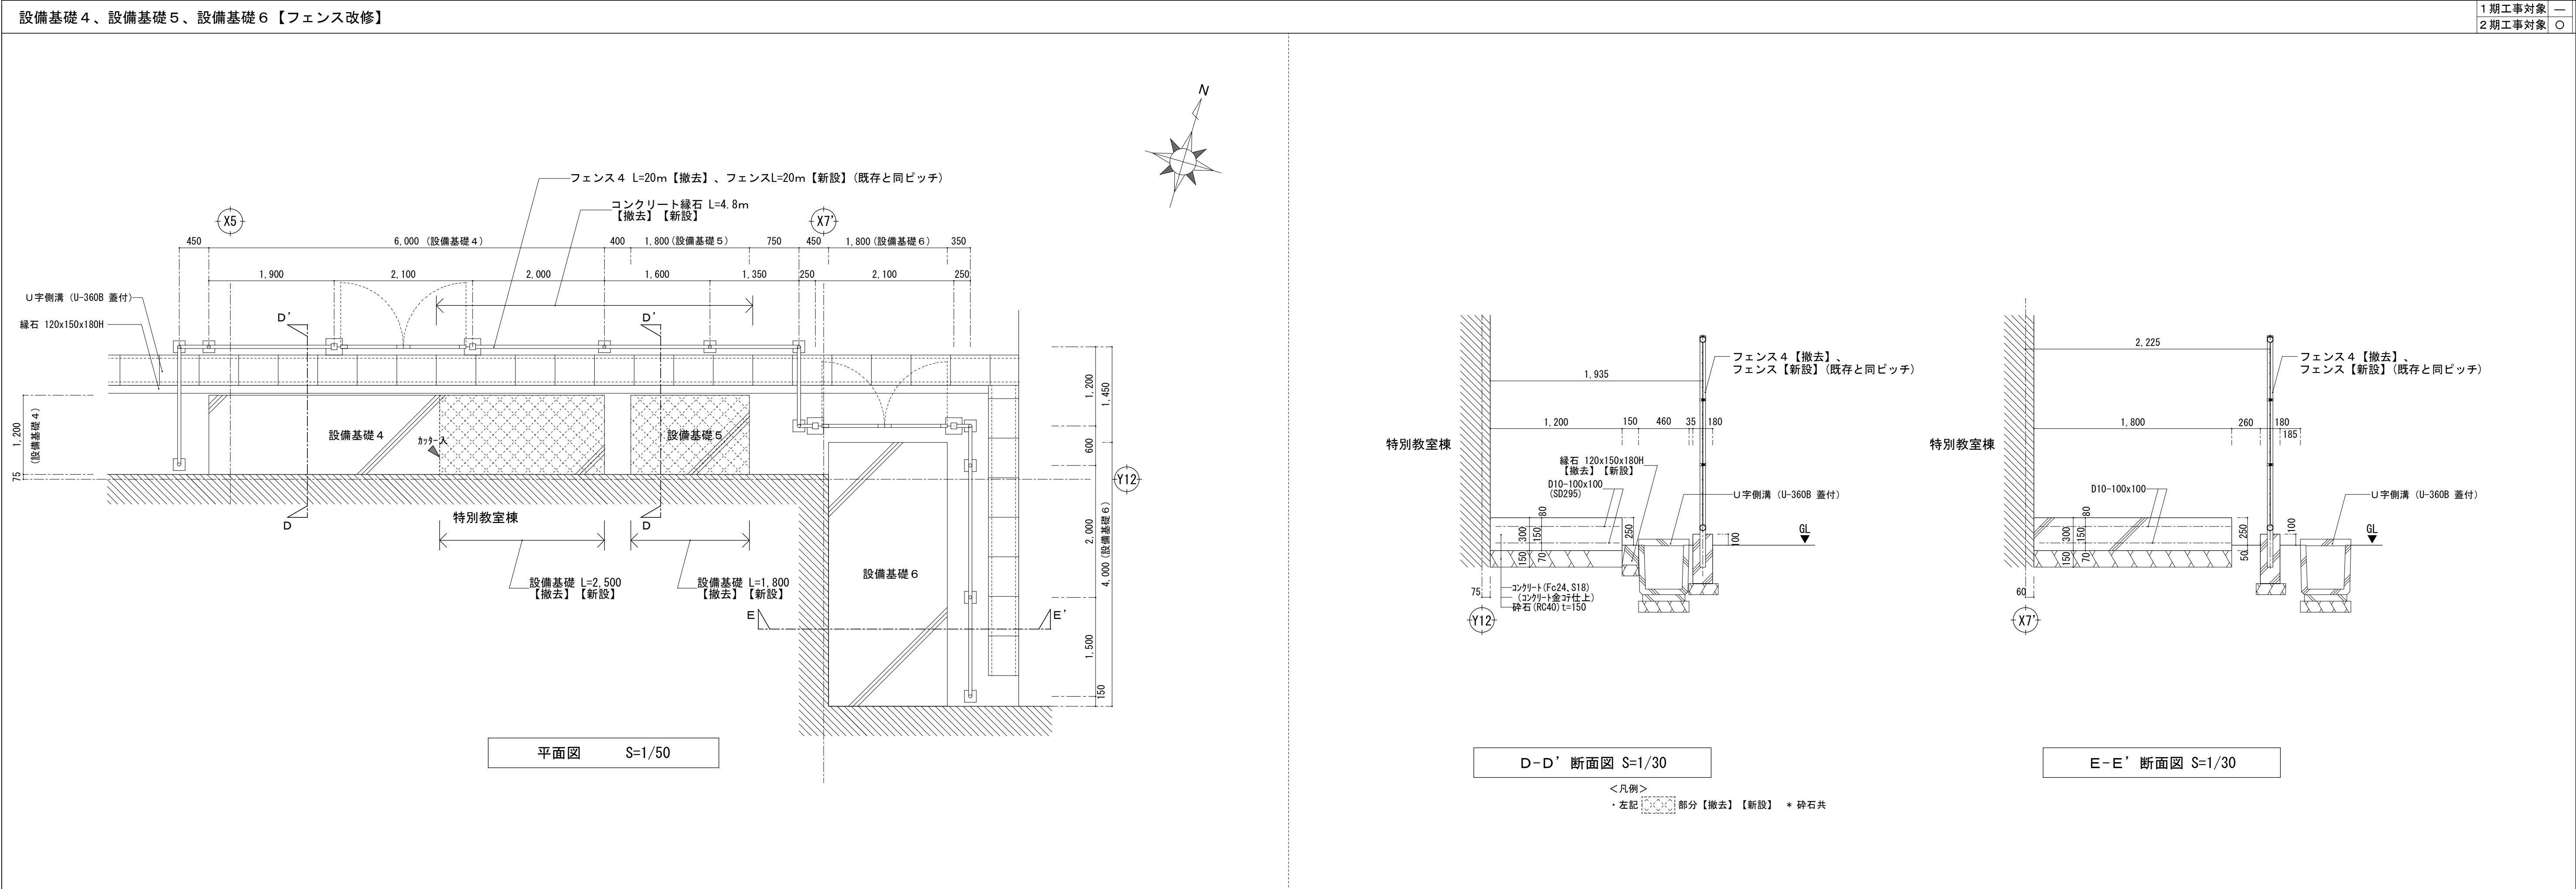




＜参考＞ 自転車置場 2（平面図）【既存のまま】

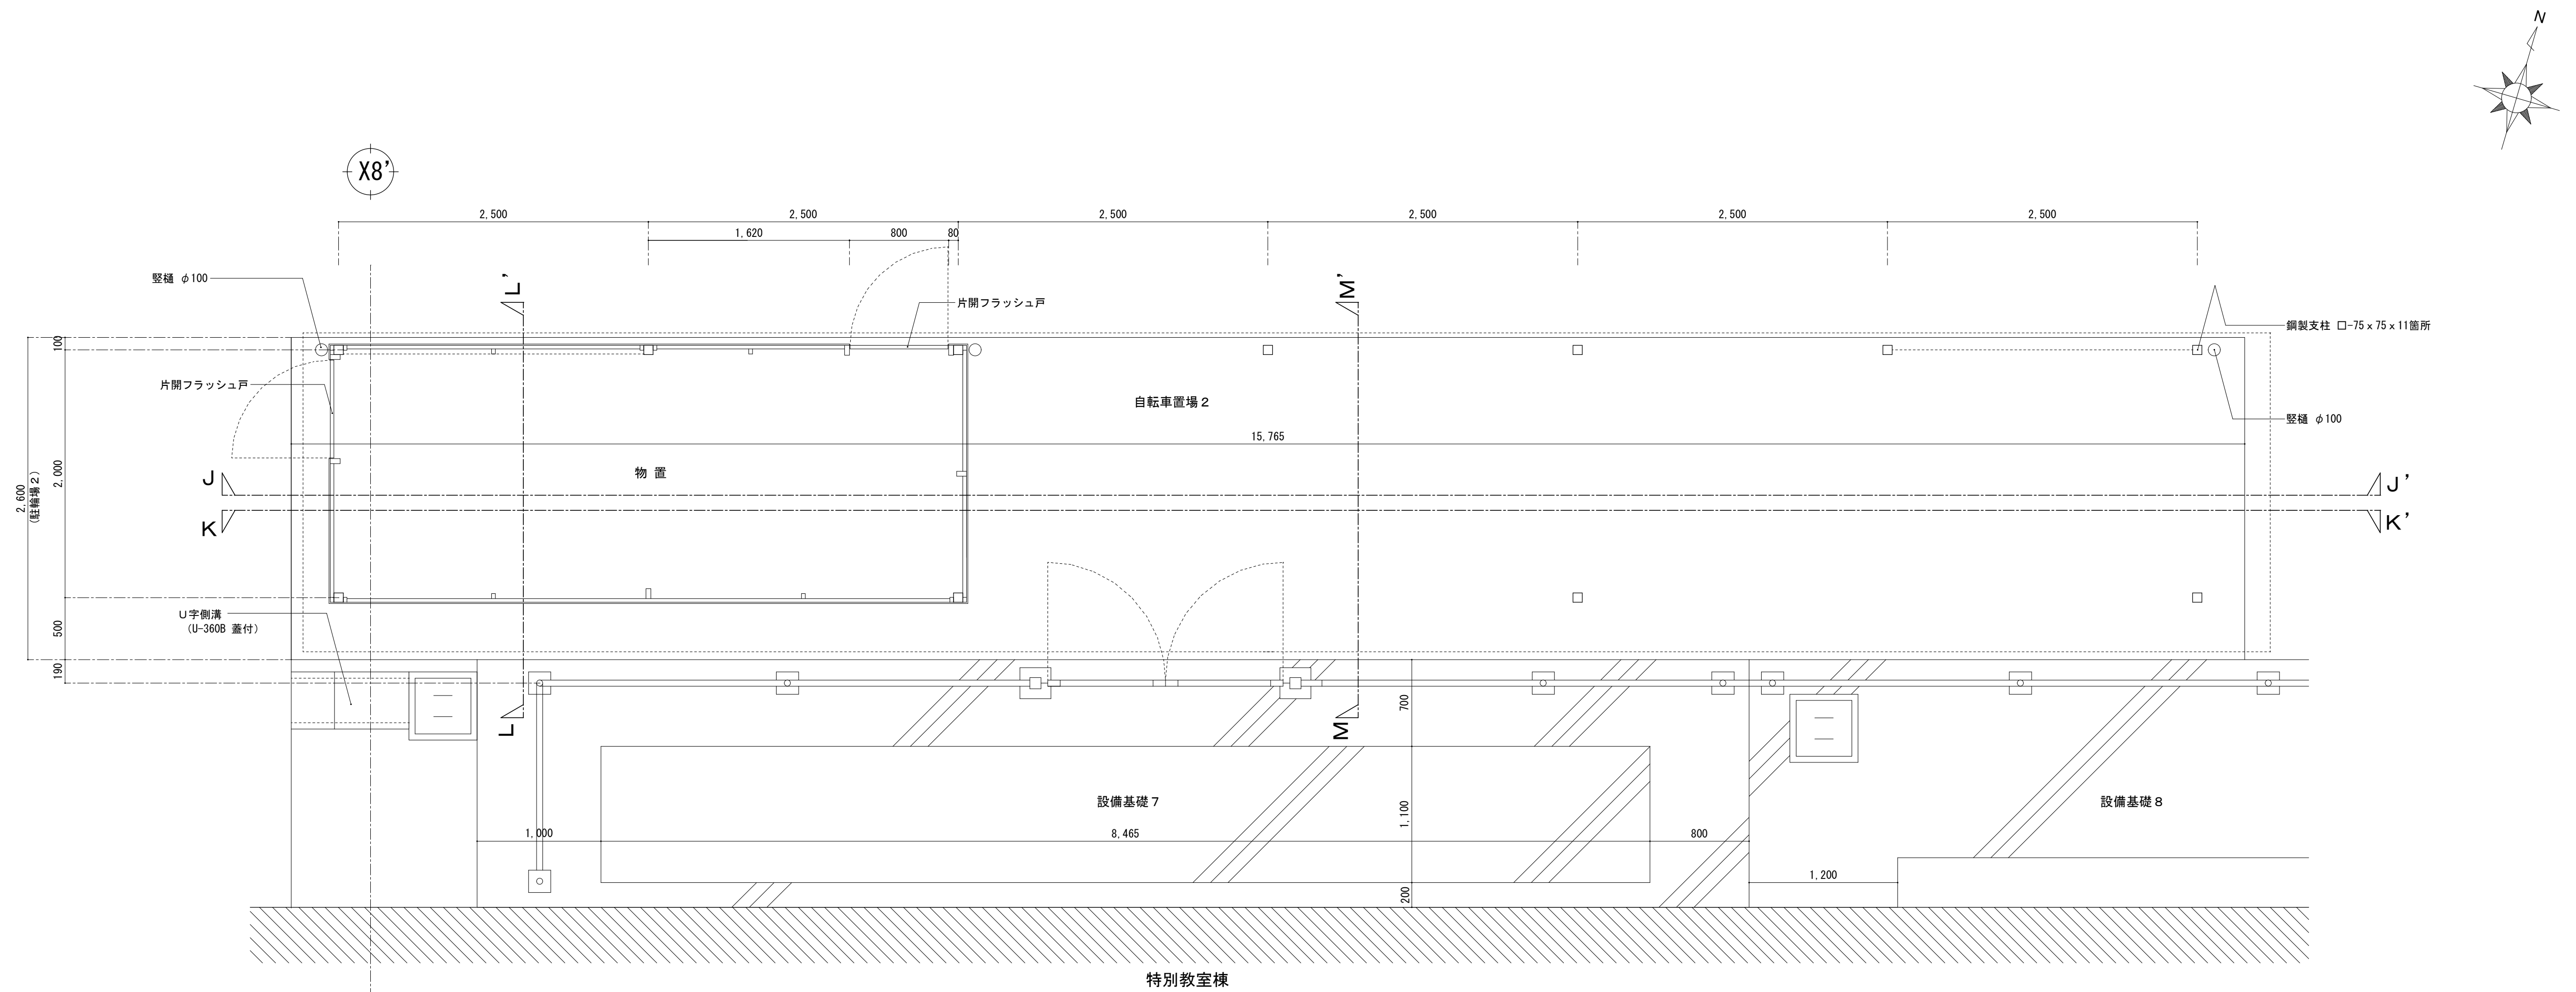


平面図 S=1/30

＜参考＞ 自転車置場２（立面図）【既存のまま】

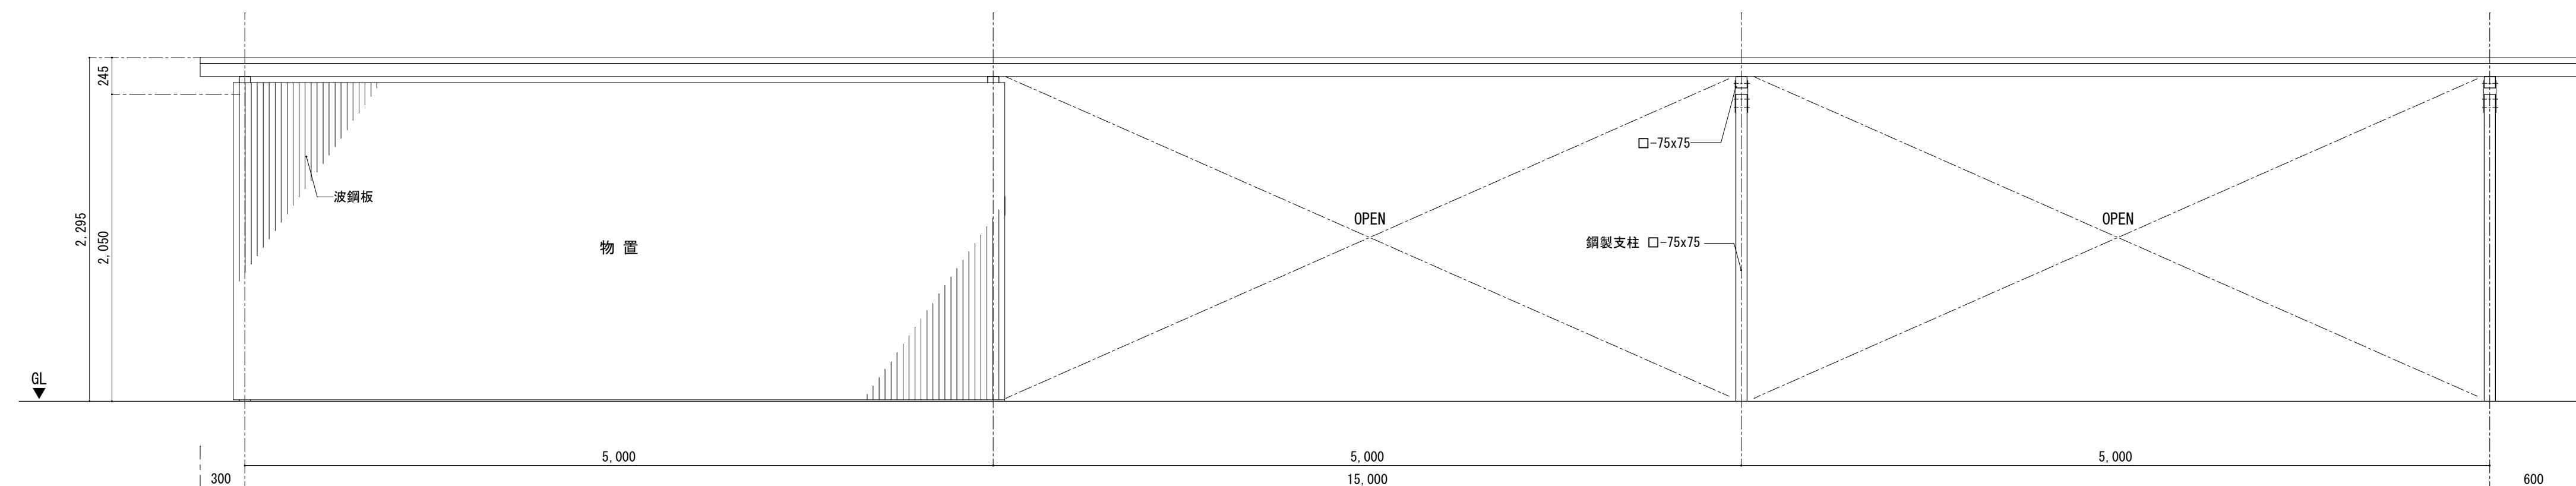


南側立面図 S=1/30

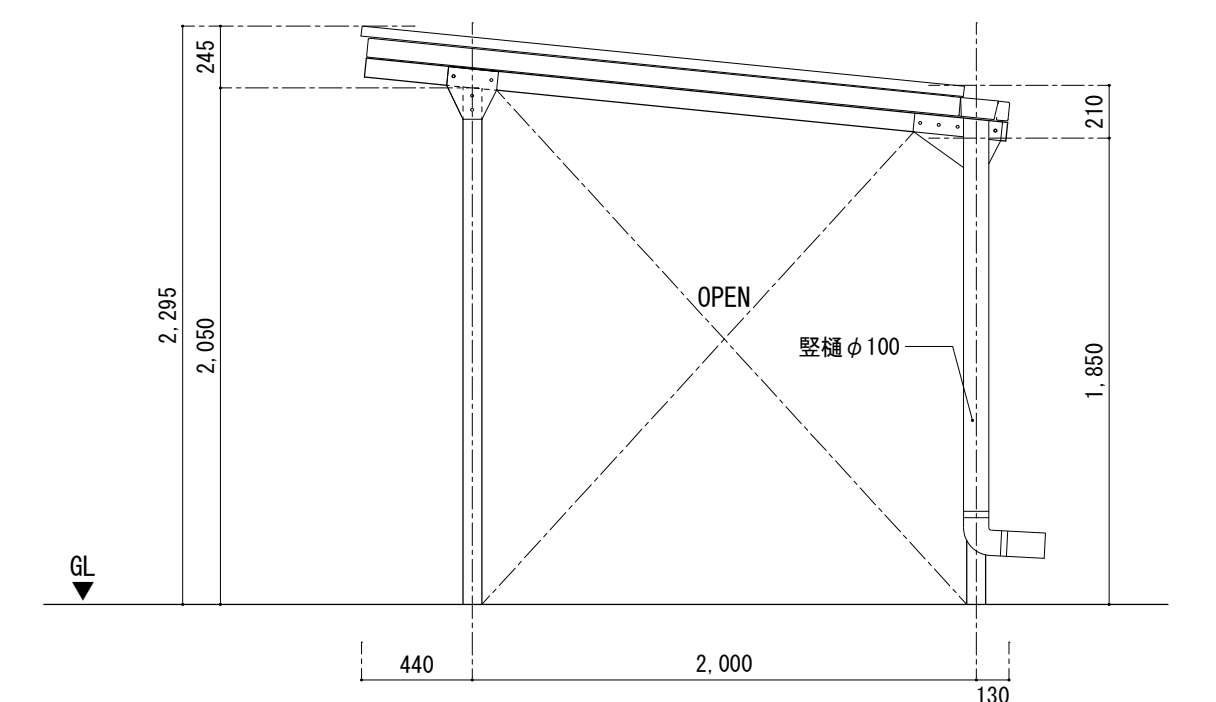


東側立面図 S=1/30


|   |      |      |       |   |                                                                                         |                                              |
|---|------|------|-------|---|-----------------------------------------------------------------------------------------|----------------------------------------------|
| <div> <div>一級建築士事務所</div> <div>  <div> <div>埼玉県知事登録 (第)08878号</div> <div>株式会社 カトウ建築事務所</div> </div> </div> <div>一級建築士 NO.164725 北田 英成</div> </div> | APPR | CHKD | DRAWN | <div> <div>工事名</div> <div>埼玉事務所<br/>さいたま市南区南本町一丁目14番5号 第3小池ビル<br/>TEL 048-762-9767<br/>FAX 048-762-9767</div> <div>東武事務所<br/>東京都中央区湊二丁目2番5号<br/>TEL 03-6262-8278<br/>FAX 03-3206-0288</div> </div> | <div> <div>工事名</div> <div>蓮田南中学校校長寿命化改修工事</div> <div>DATE</div> <div>*****</div> </div> | <div>S= 1/30 (A1)</div> <div>1/60 (A3)</div> |
|   |      |      |       |   | 図 名                                                                                     | No.                                          |
|   |      |      |       |   | 外構詳細図 6                                                                                 | A-214                                        |

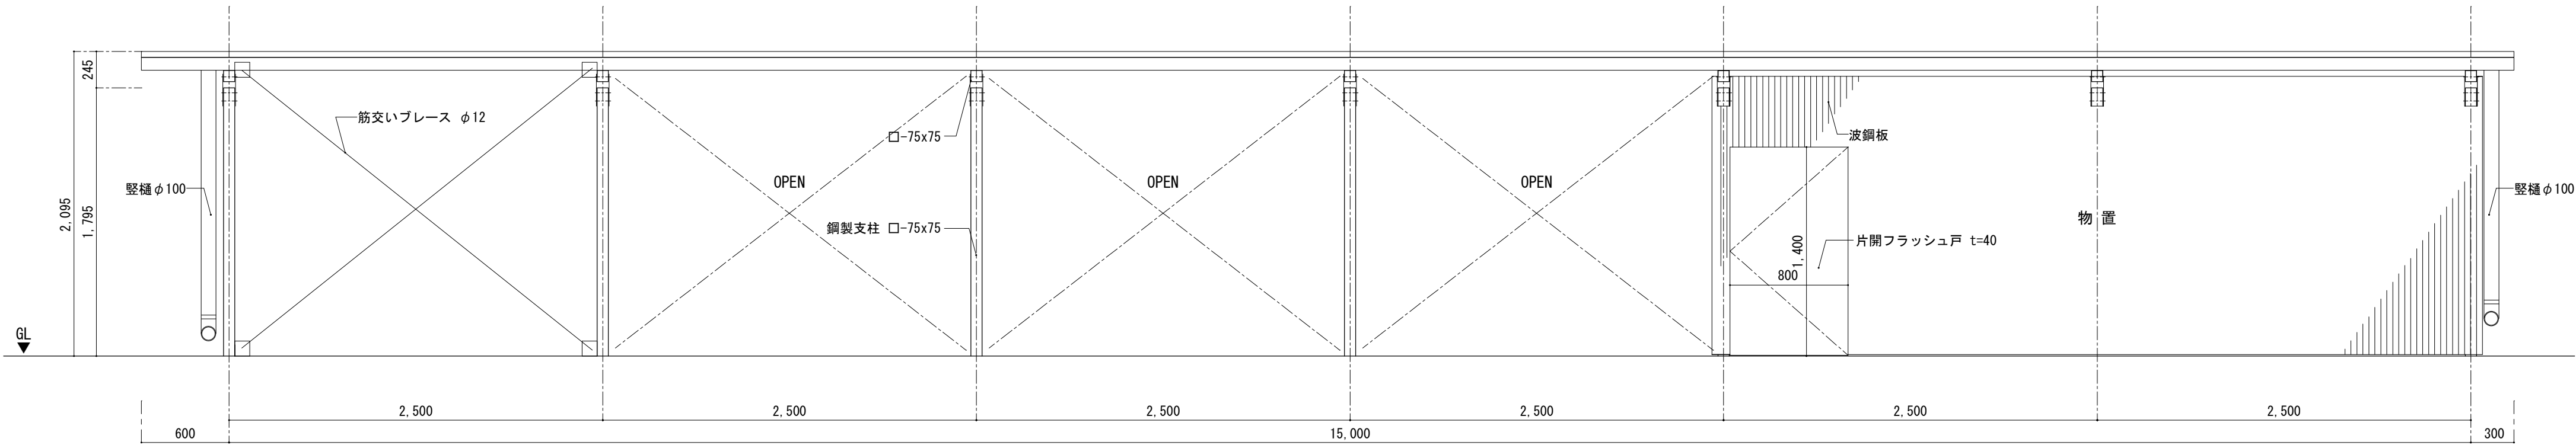


北側立面図 S=1/30

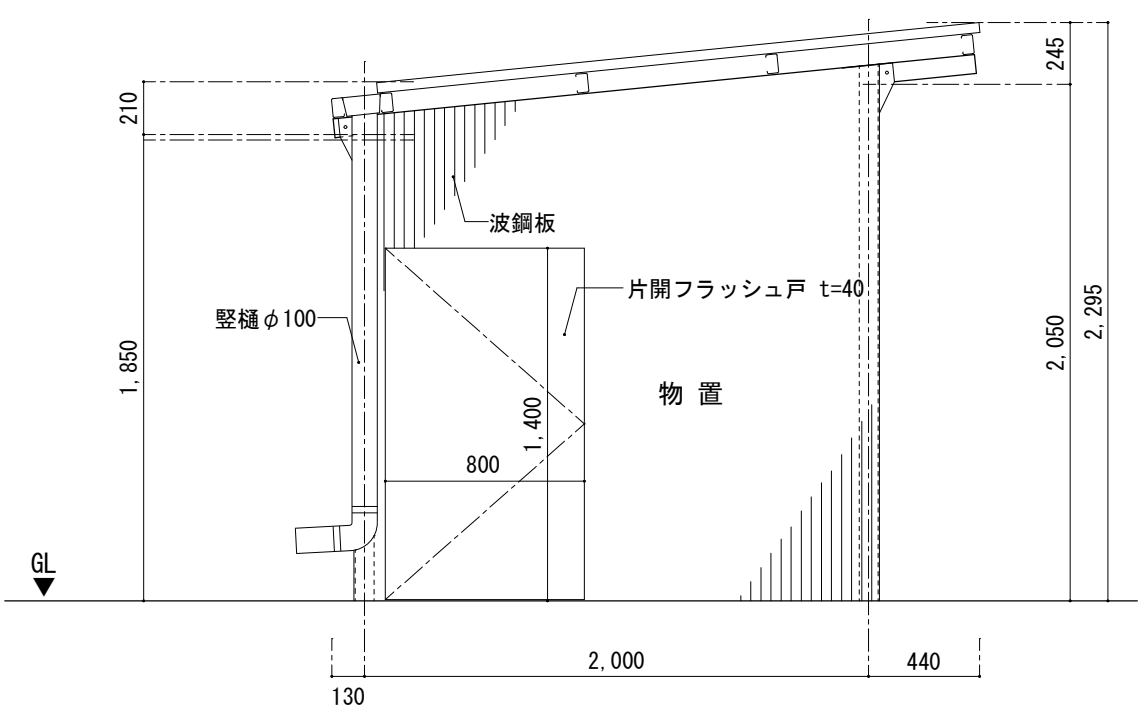


西側立面図 S=1/30

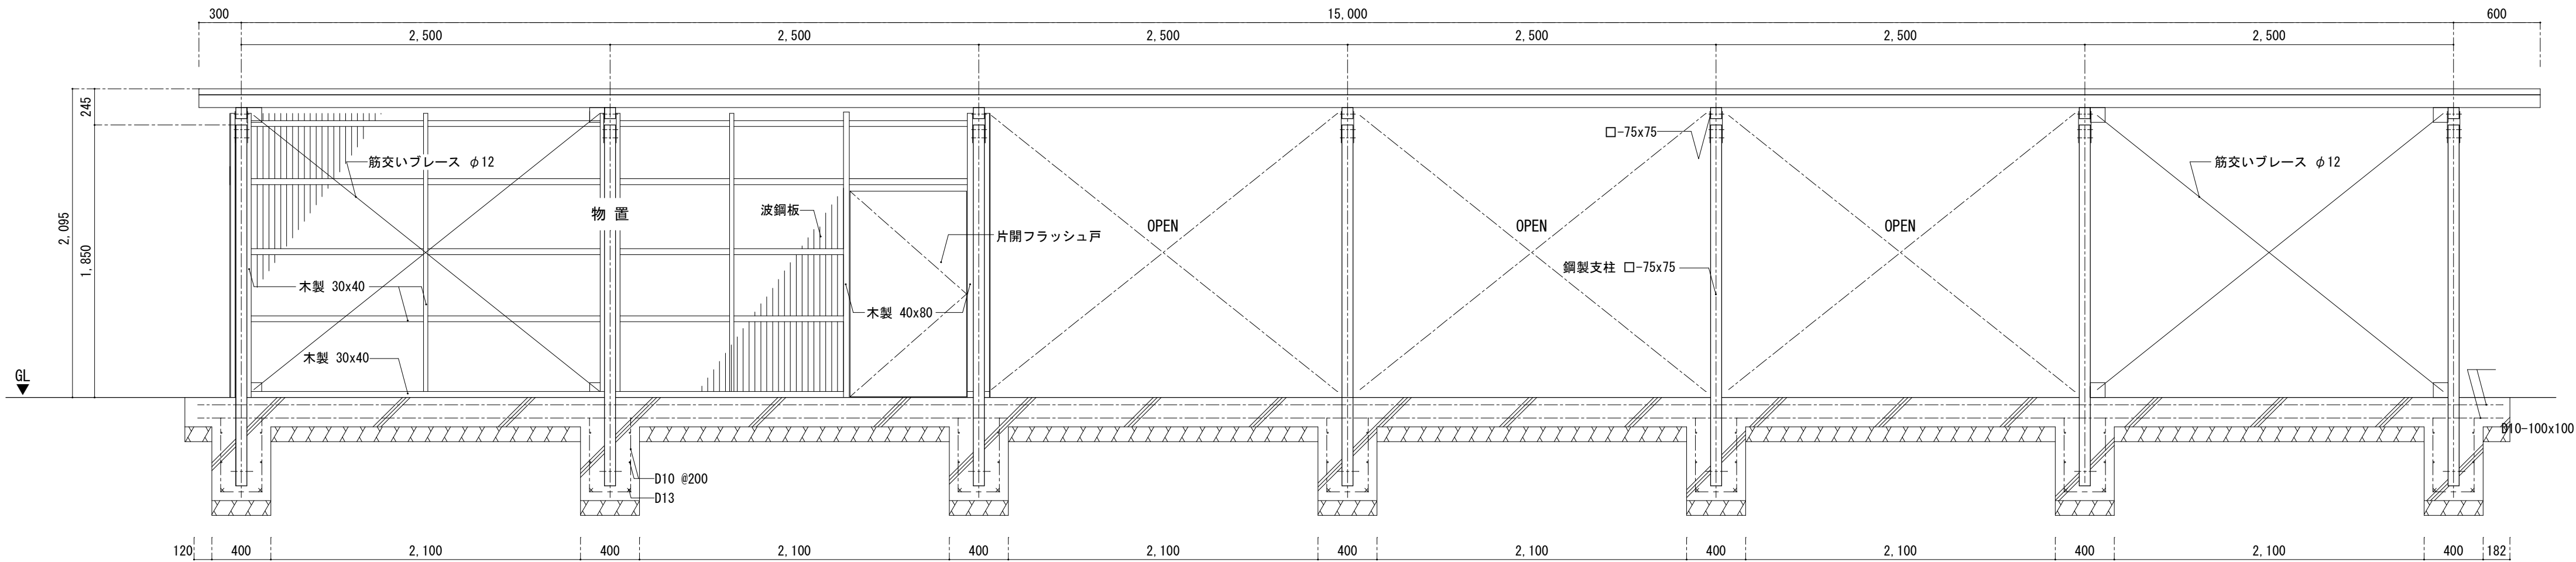


J-J' 断面図 S=1/30

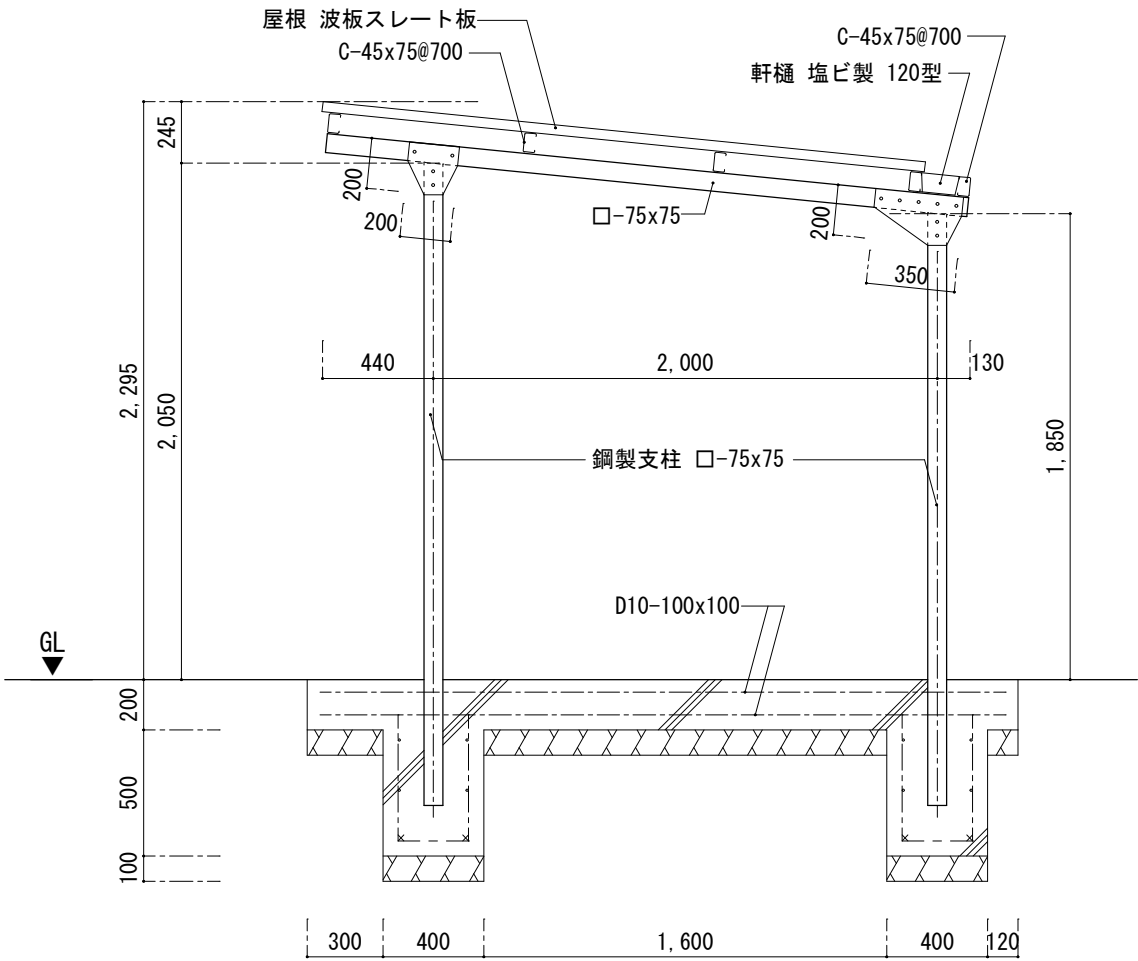


M-M' 断面図 S=1/30


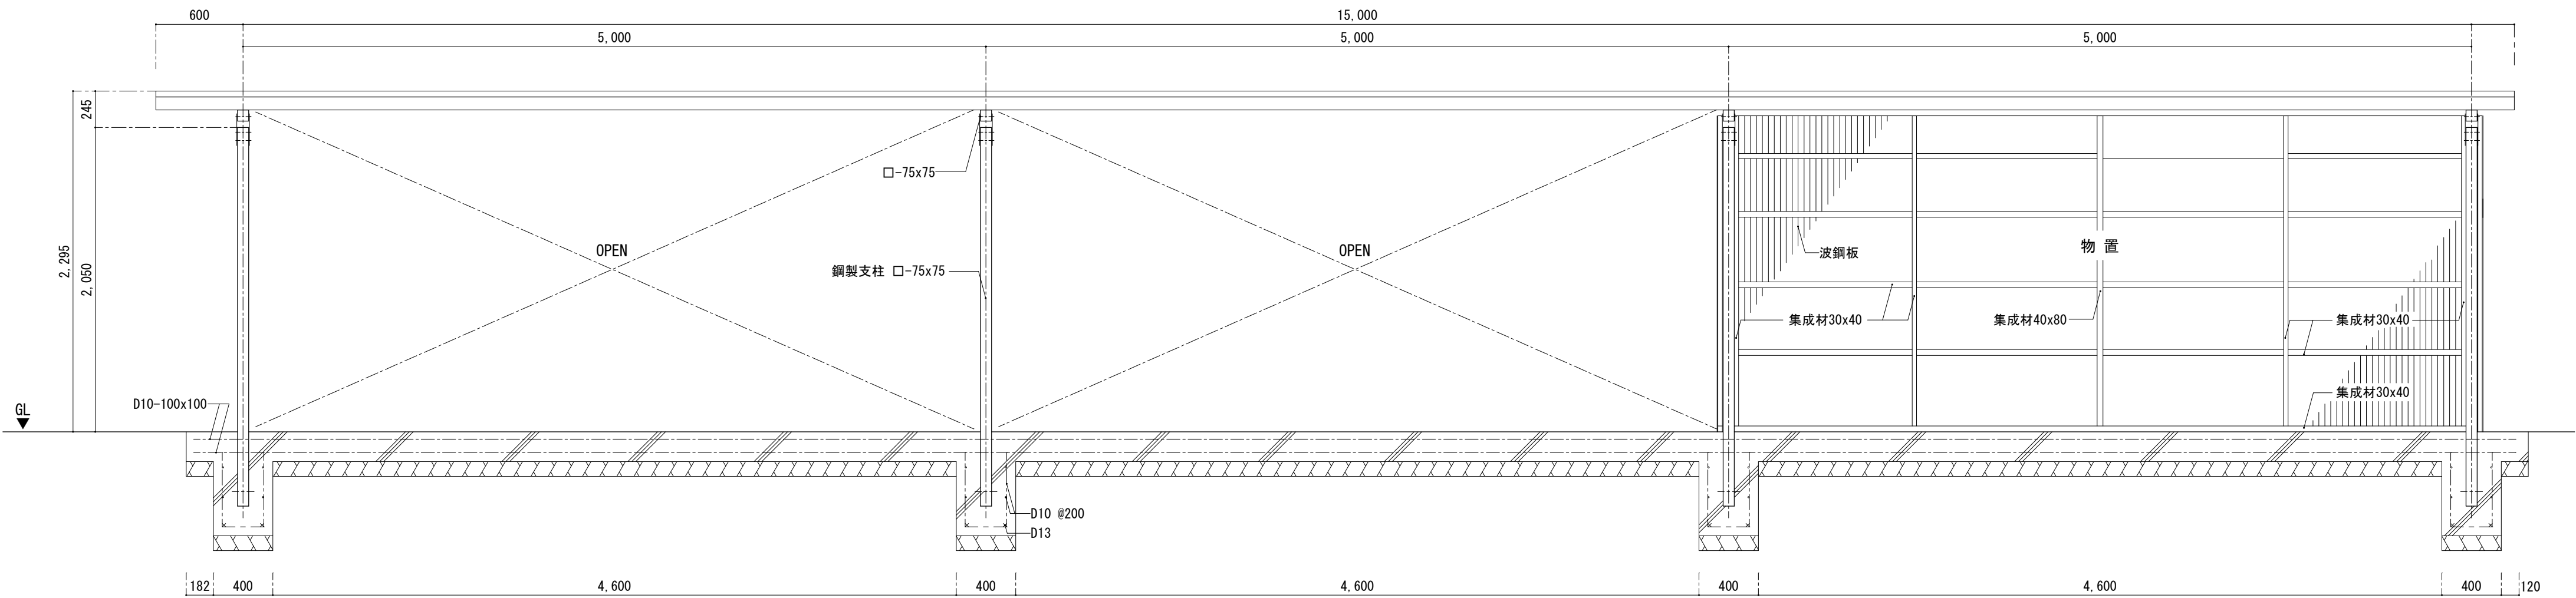


K-K' 断面図 S=1/30





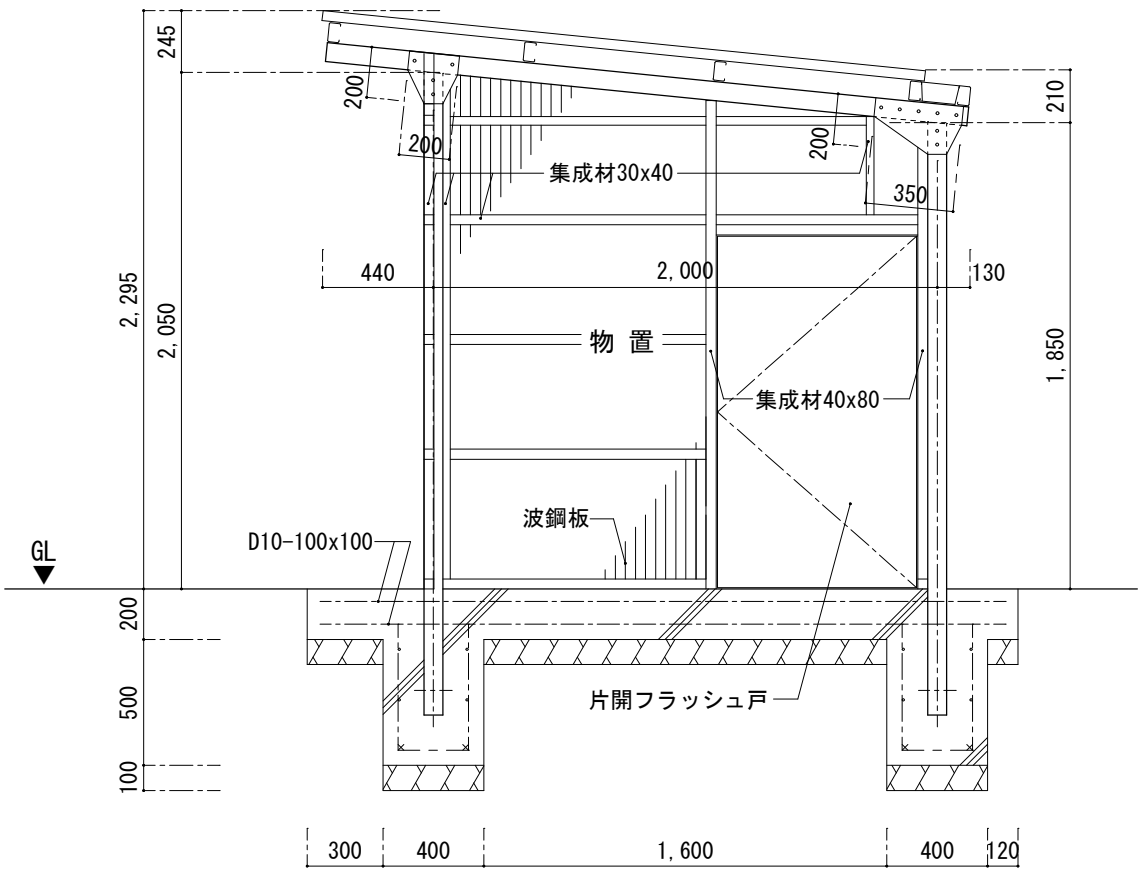


L-L' 断面図 S=1/30

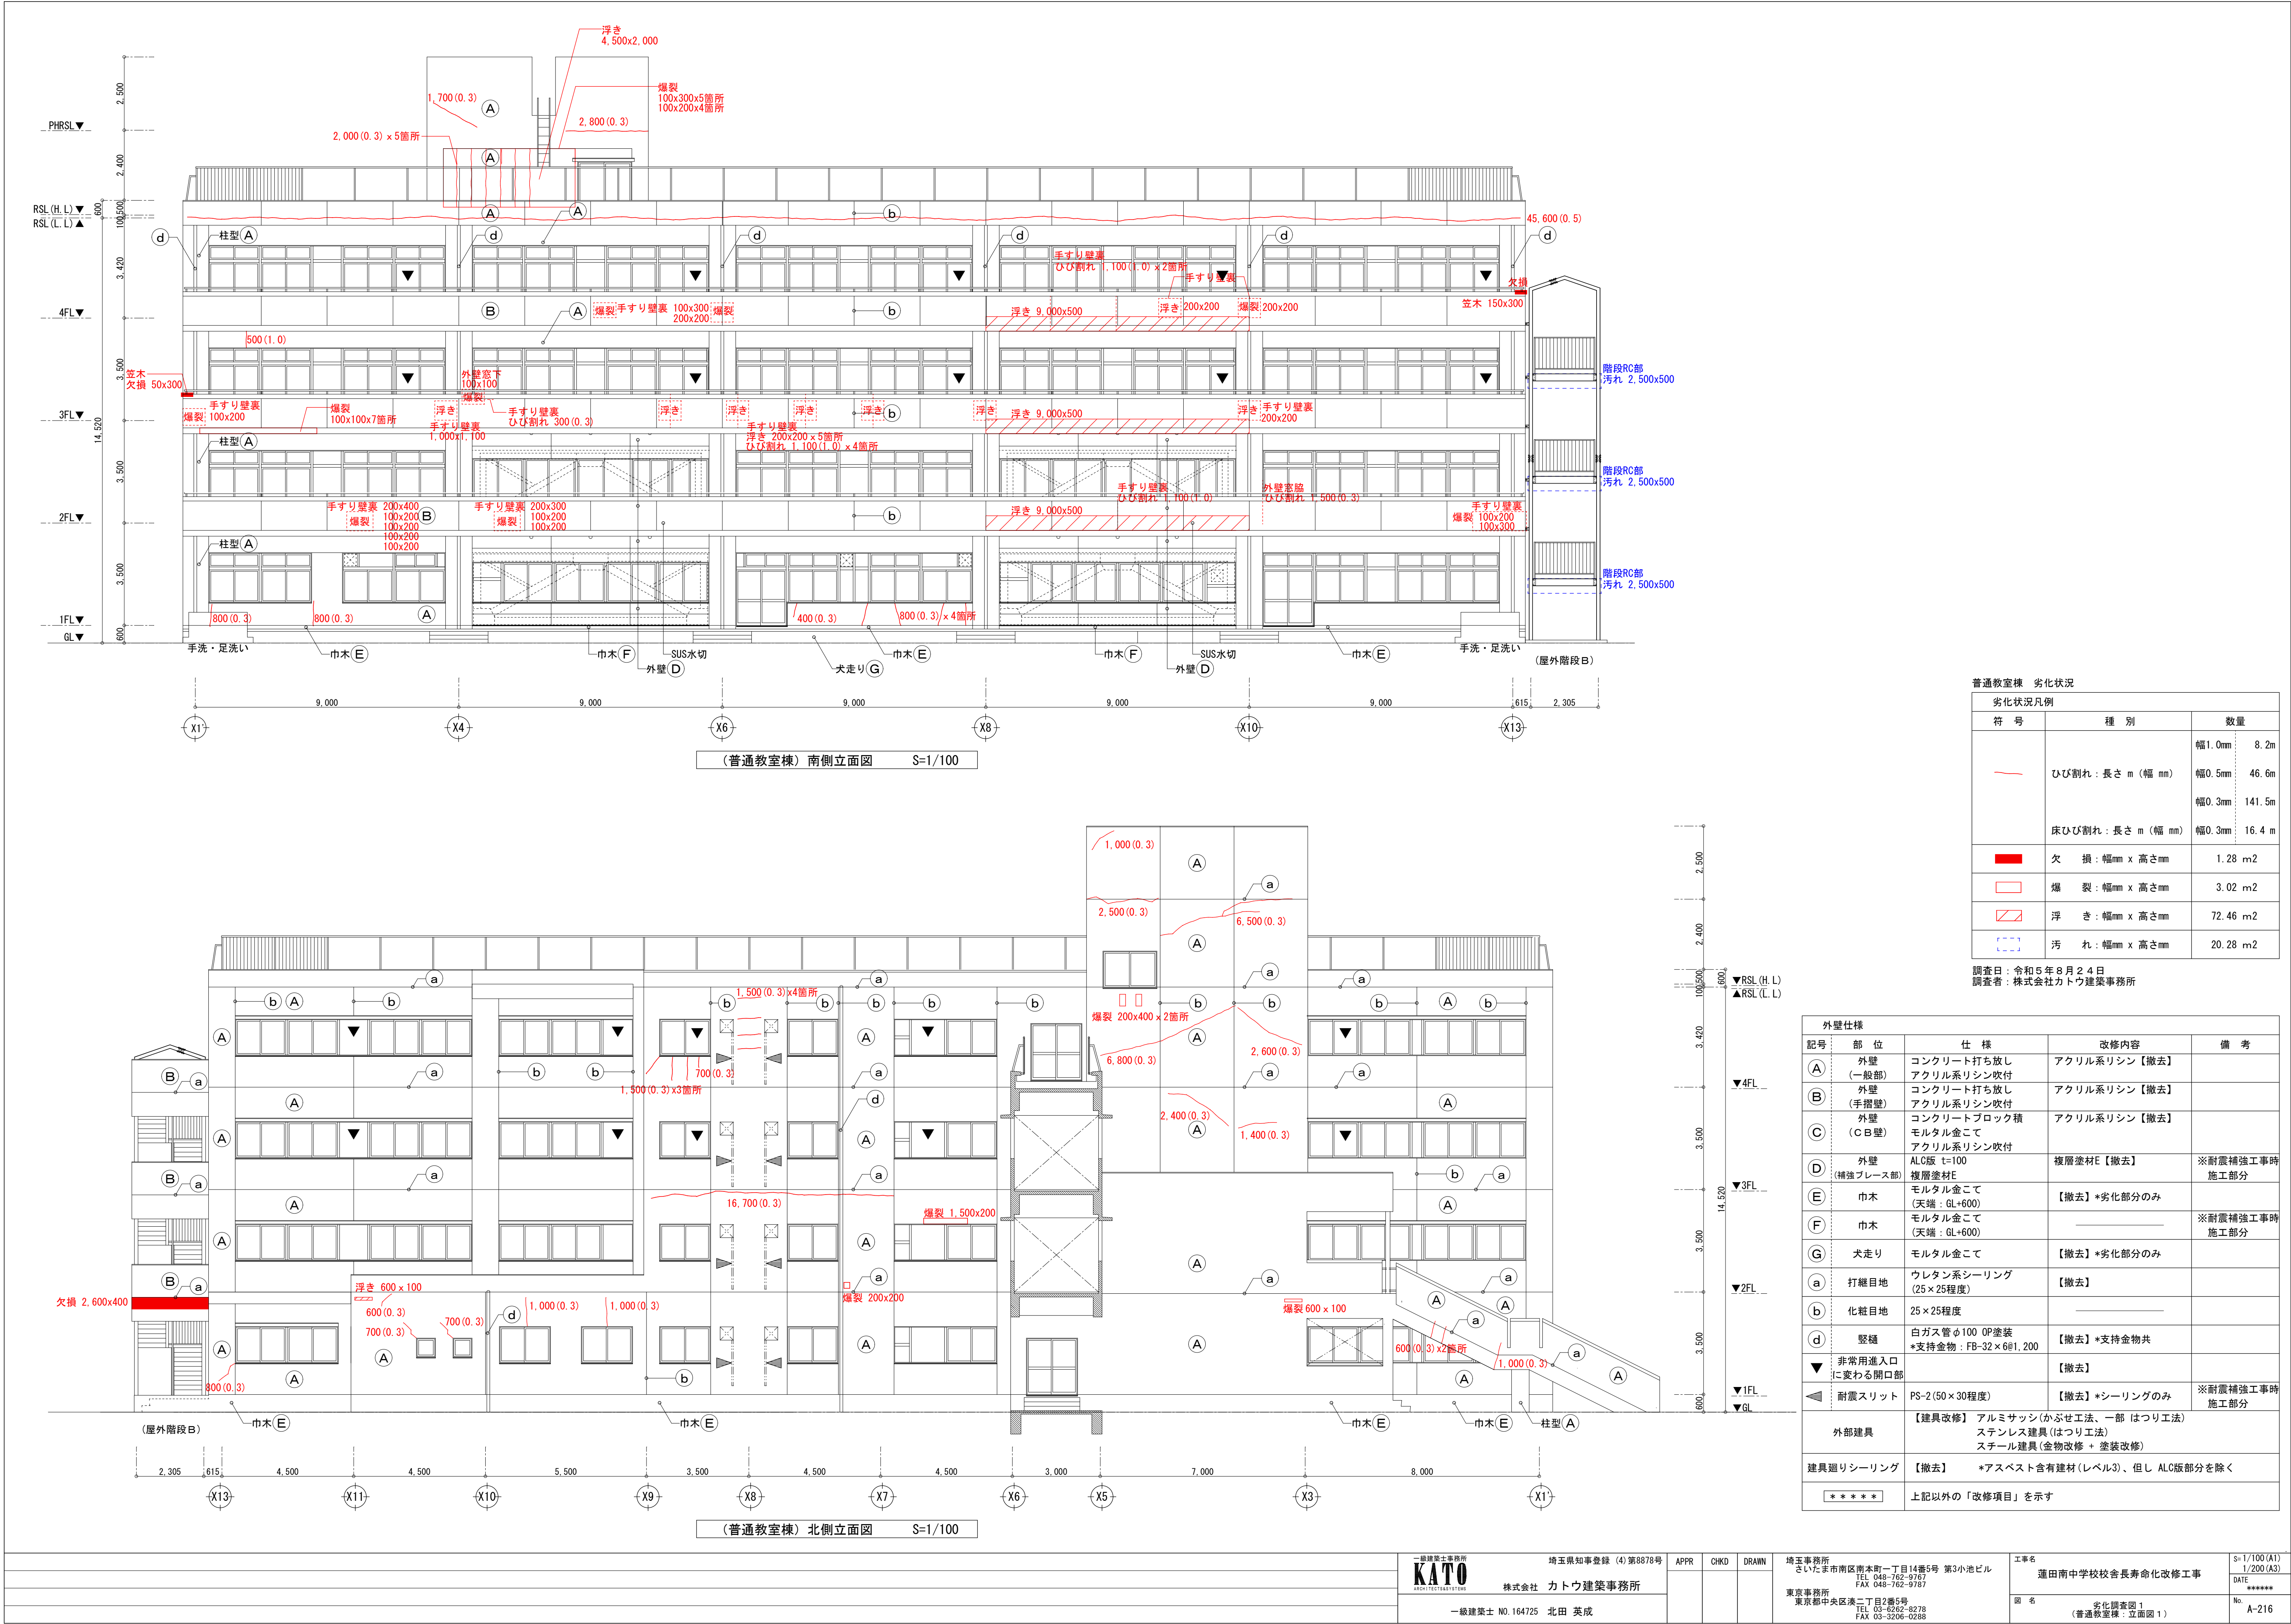

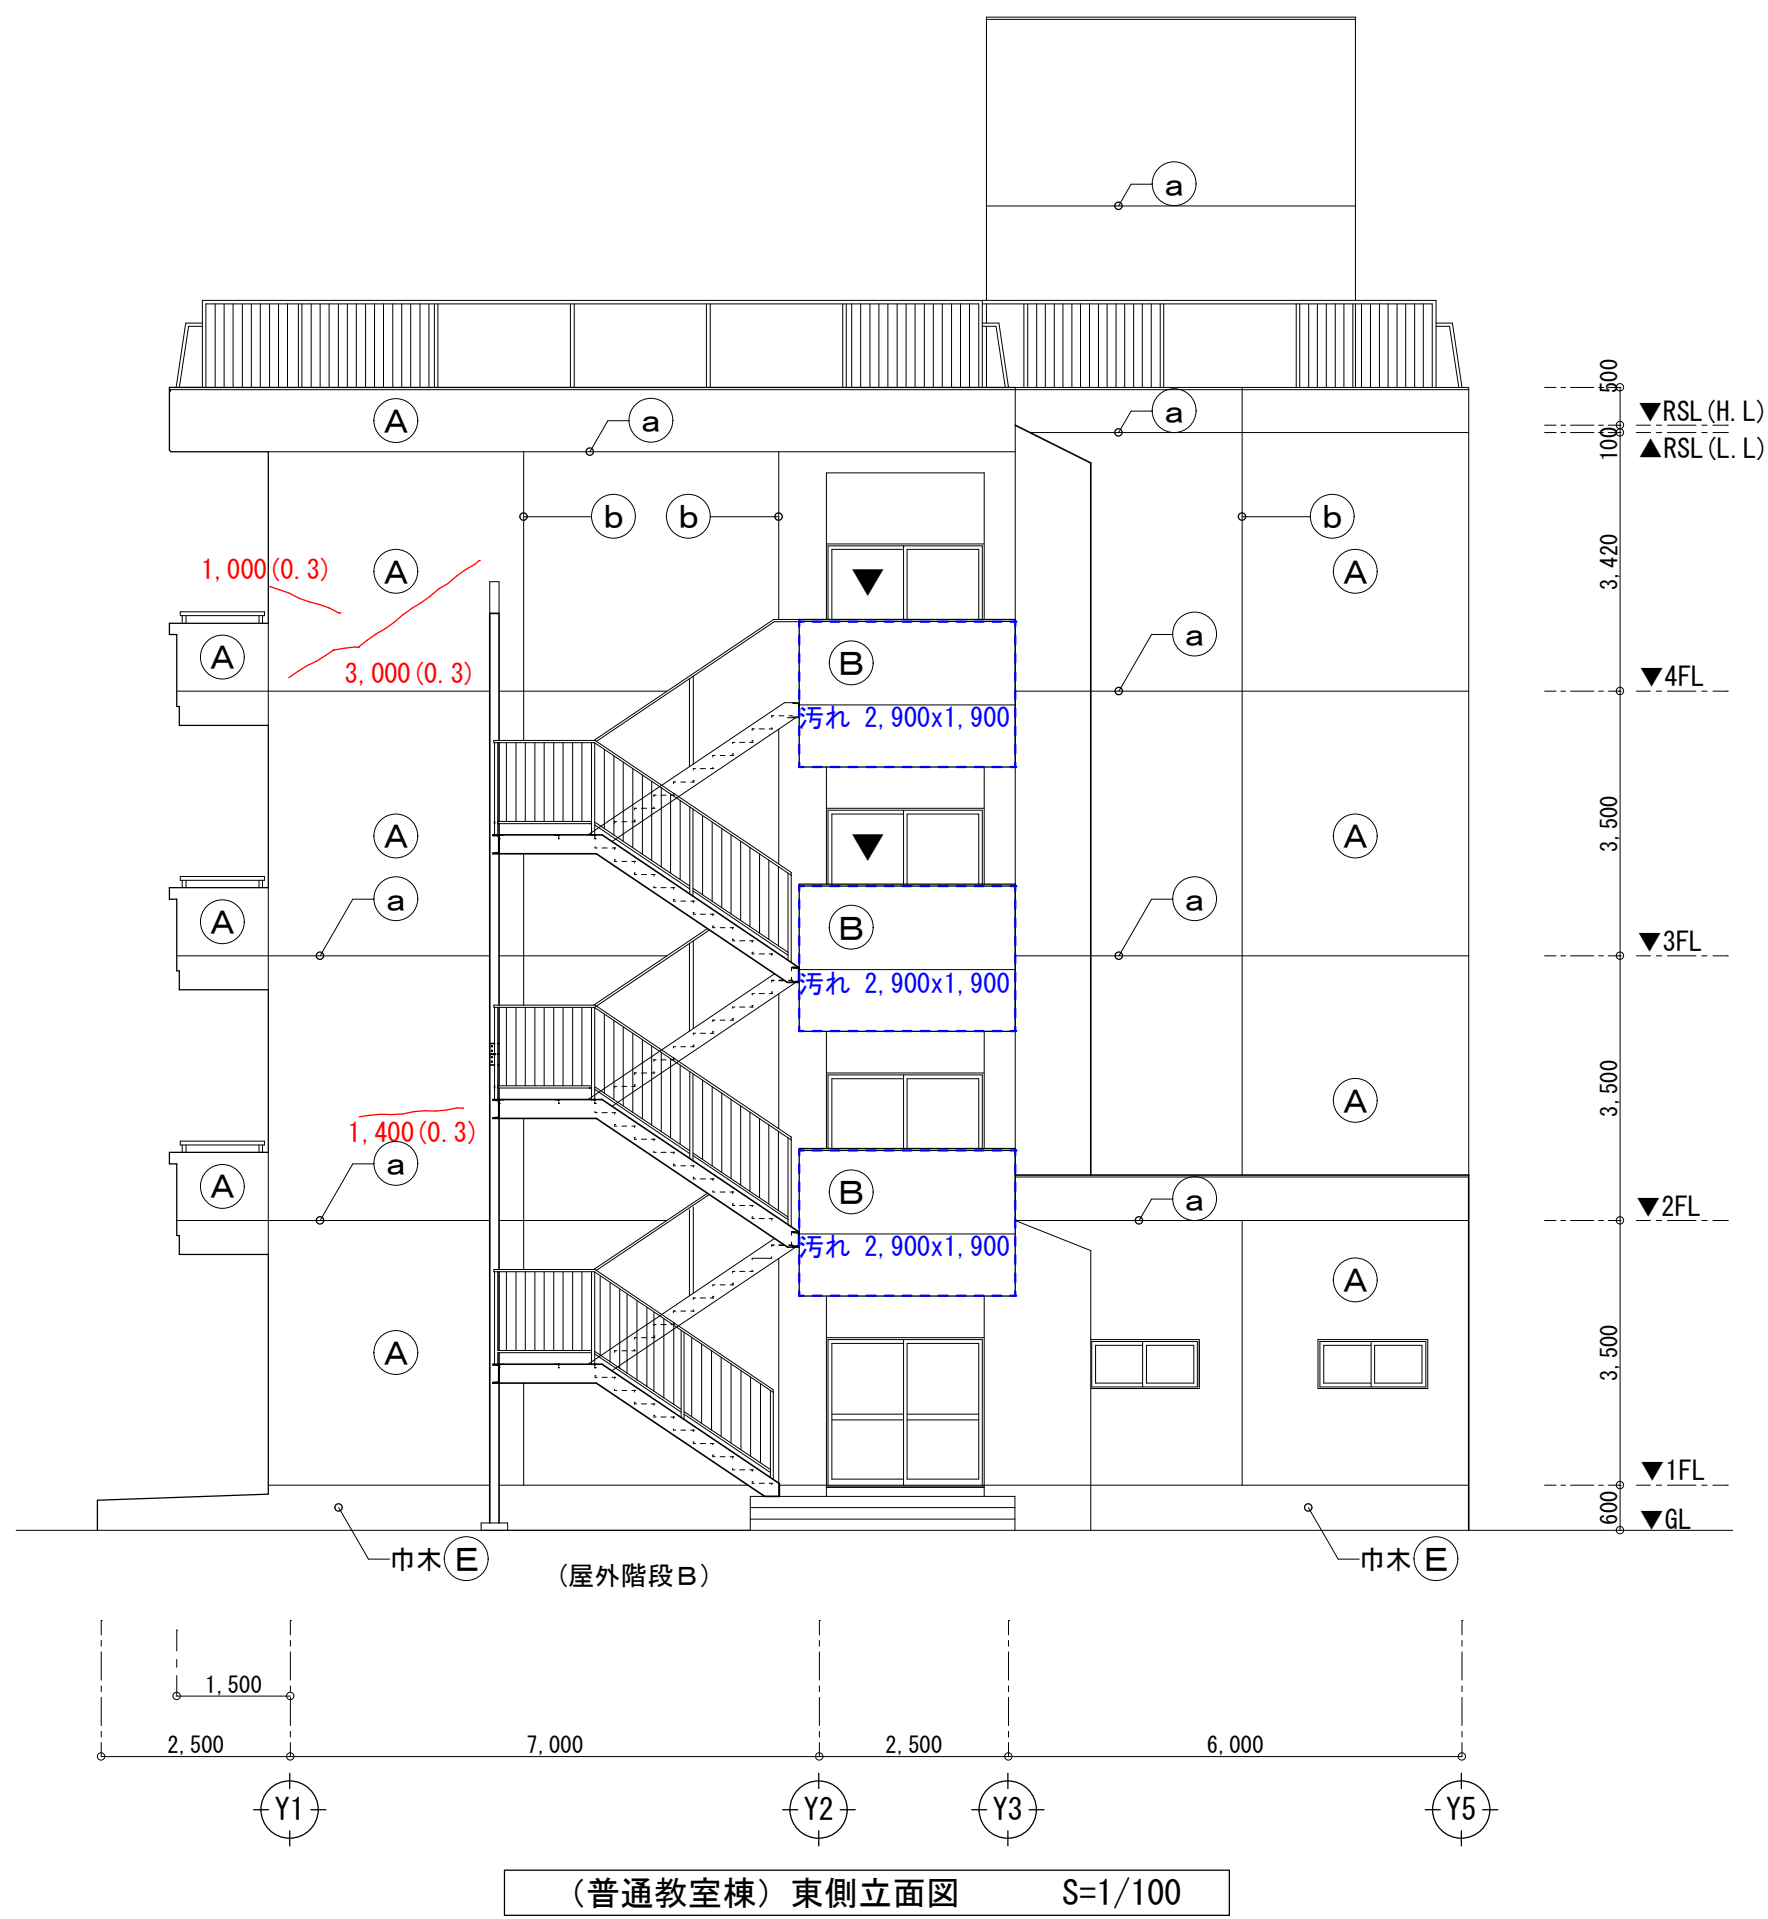
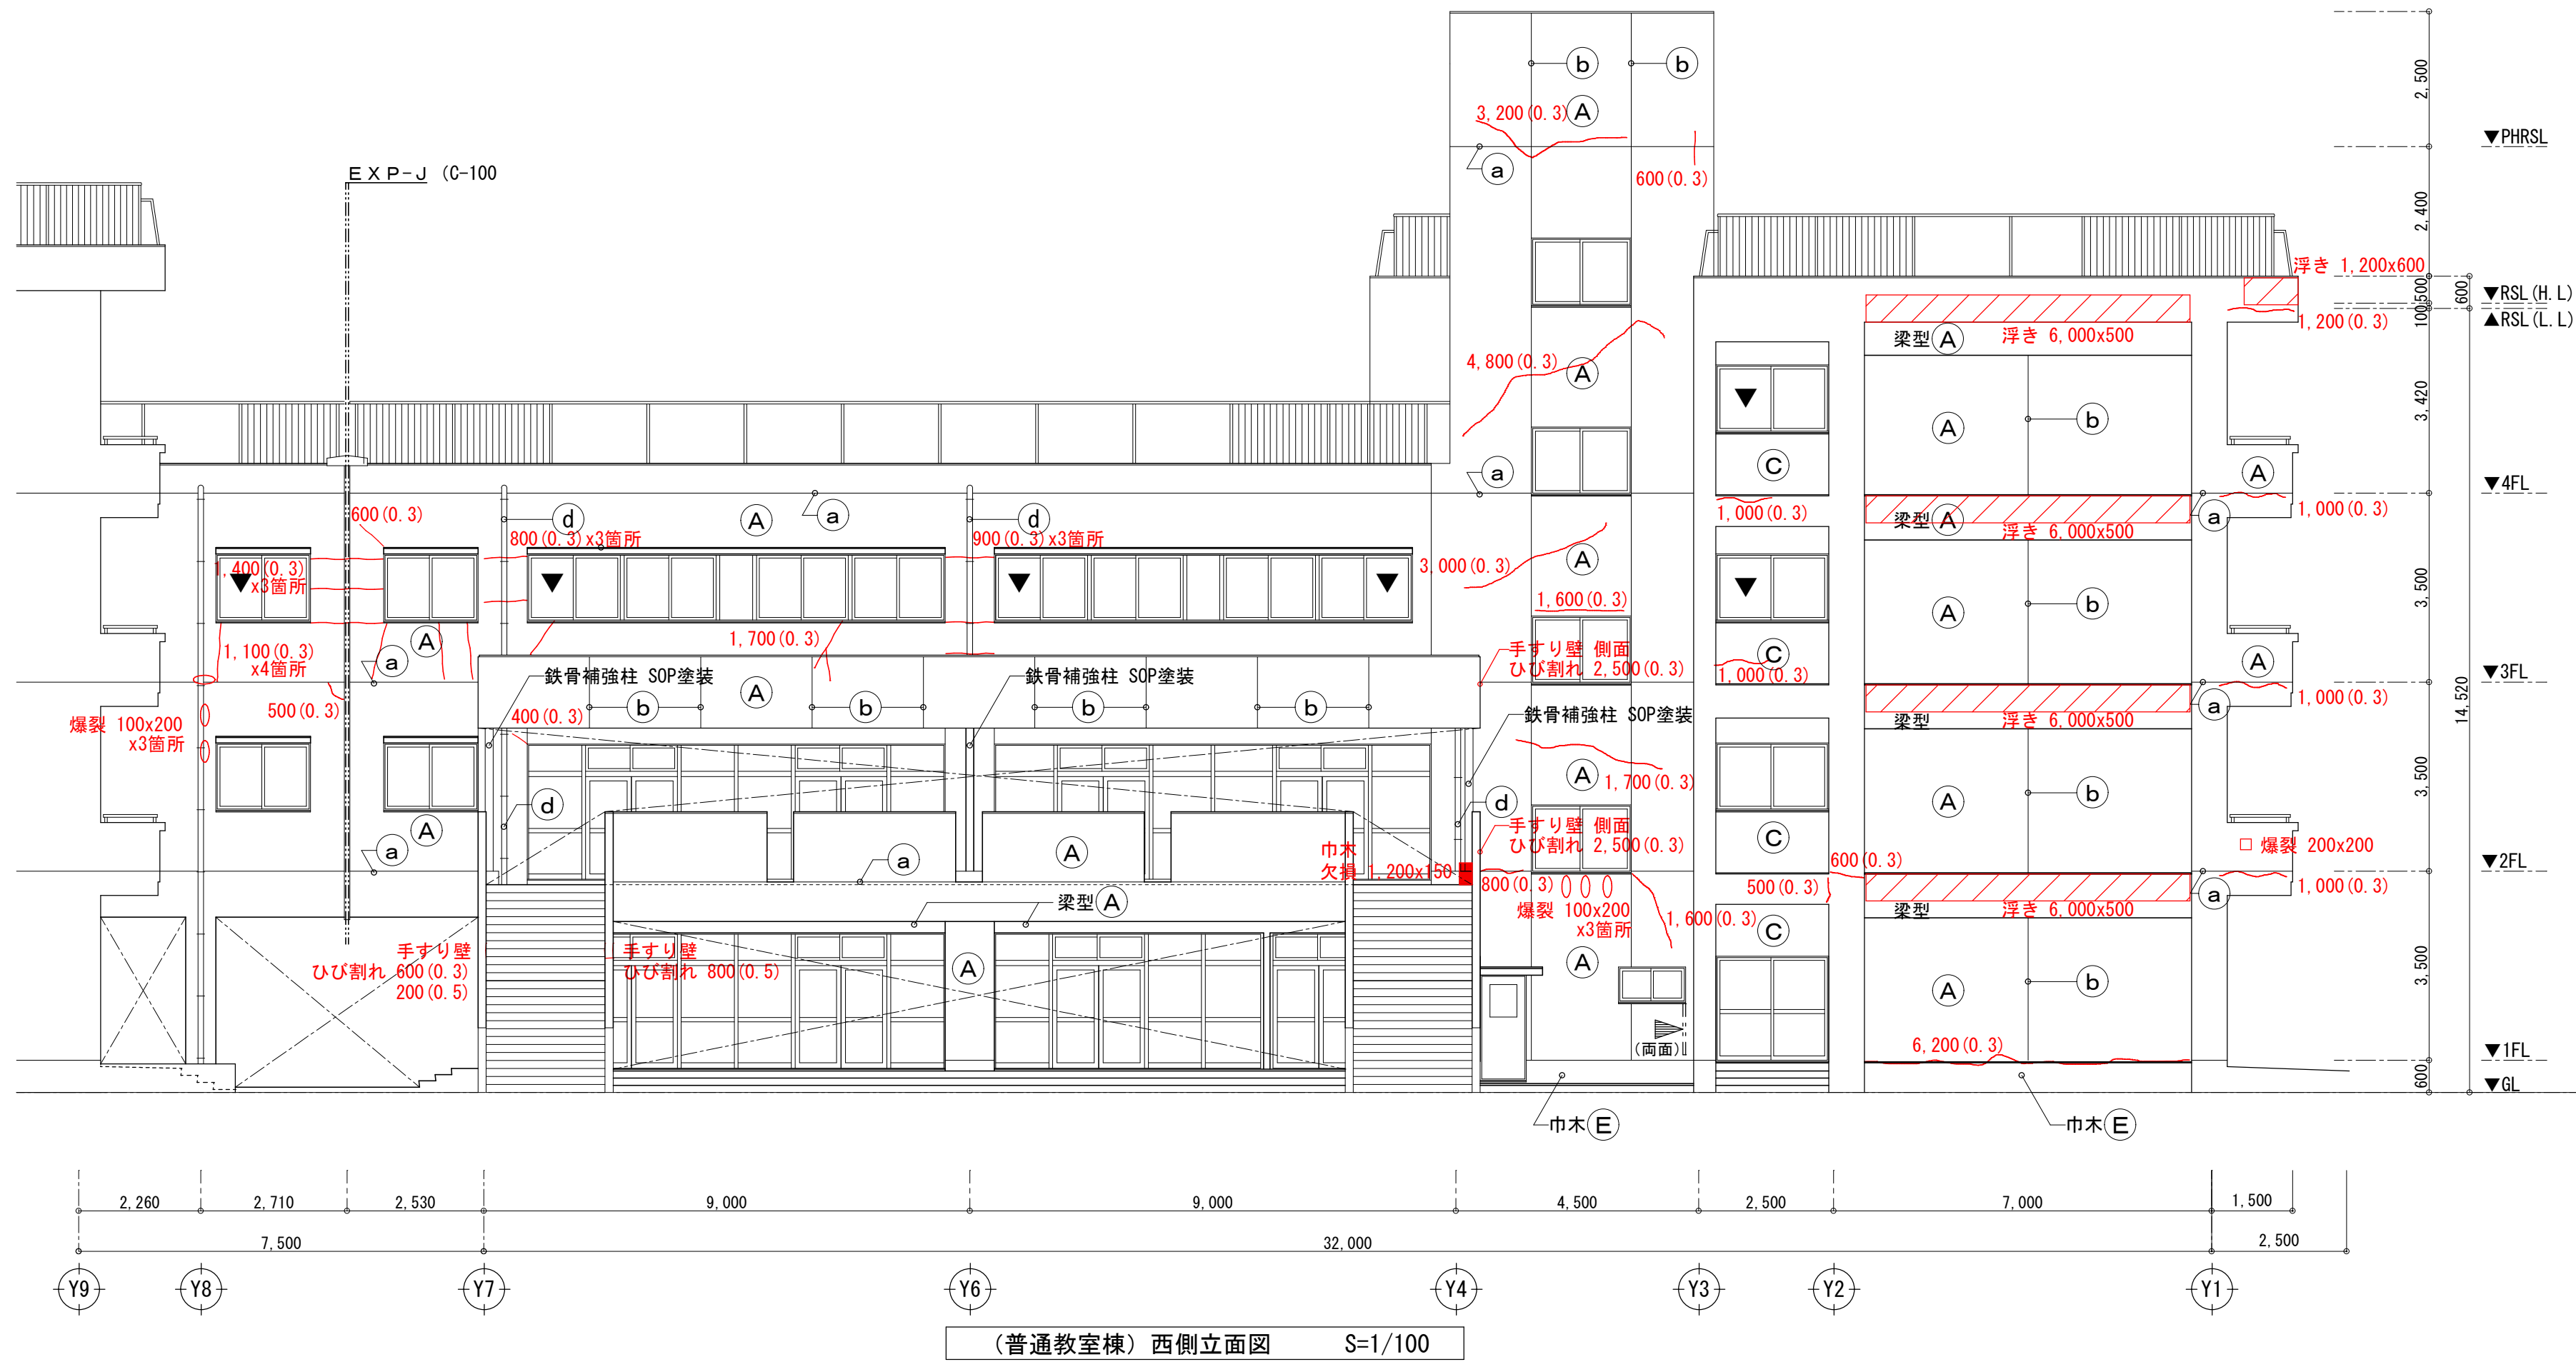


|   |  |  |  |      |      |       |   |                                                        |                                                          |
|---|--|--|--|------|------|-------|---|--------------------------------------------------------|----------------------------------------------------------|
| 一級建築士事務所<br>KATO<br>ARCHITECTS & PLANNERS<br>埼玉県知事登録 (4) 第8878号<br>株式会社 カトウ建築事務所<br>一級建築士 NO.164725 北田 英成 |  |  |  | APPR | CHKD | DRAWN | 埼玉事務所<br>さいたま市南区南本町一丁目14番5号 第3小池ビル<br>TEL 048-762-9767<br>FAX 048-762-9787<br>東京事務所<br>東京都中央区浜二丁目2番5号<br>TEL 03-6262-8278<br>FAX 03-3206-0288 | 工事名<br>蓮田南中学校校長寿命化改修工事<br>図名<br>劣化調査図2<br>(普通教室棟・立面図2) | S=1/100 (A1)<br>1/200 (A3)<br>DATE<br>*****<br>No. A-217 |
|---|--|--|--|------|------|-------|---|--------------------------------------------------------|----------------------------------------------------------|

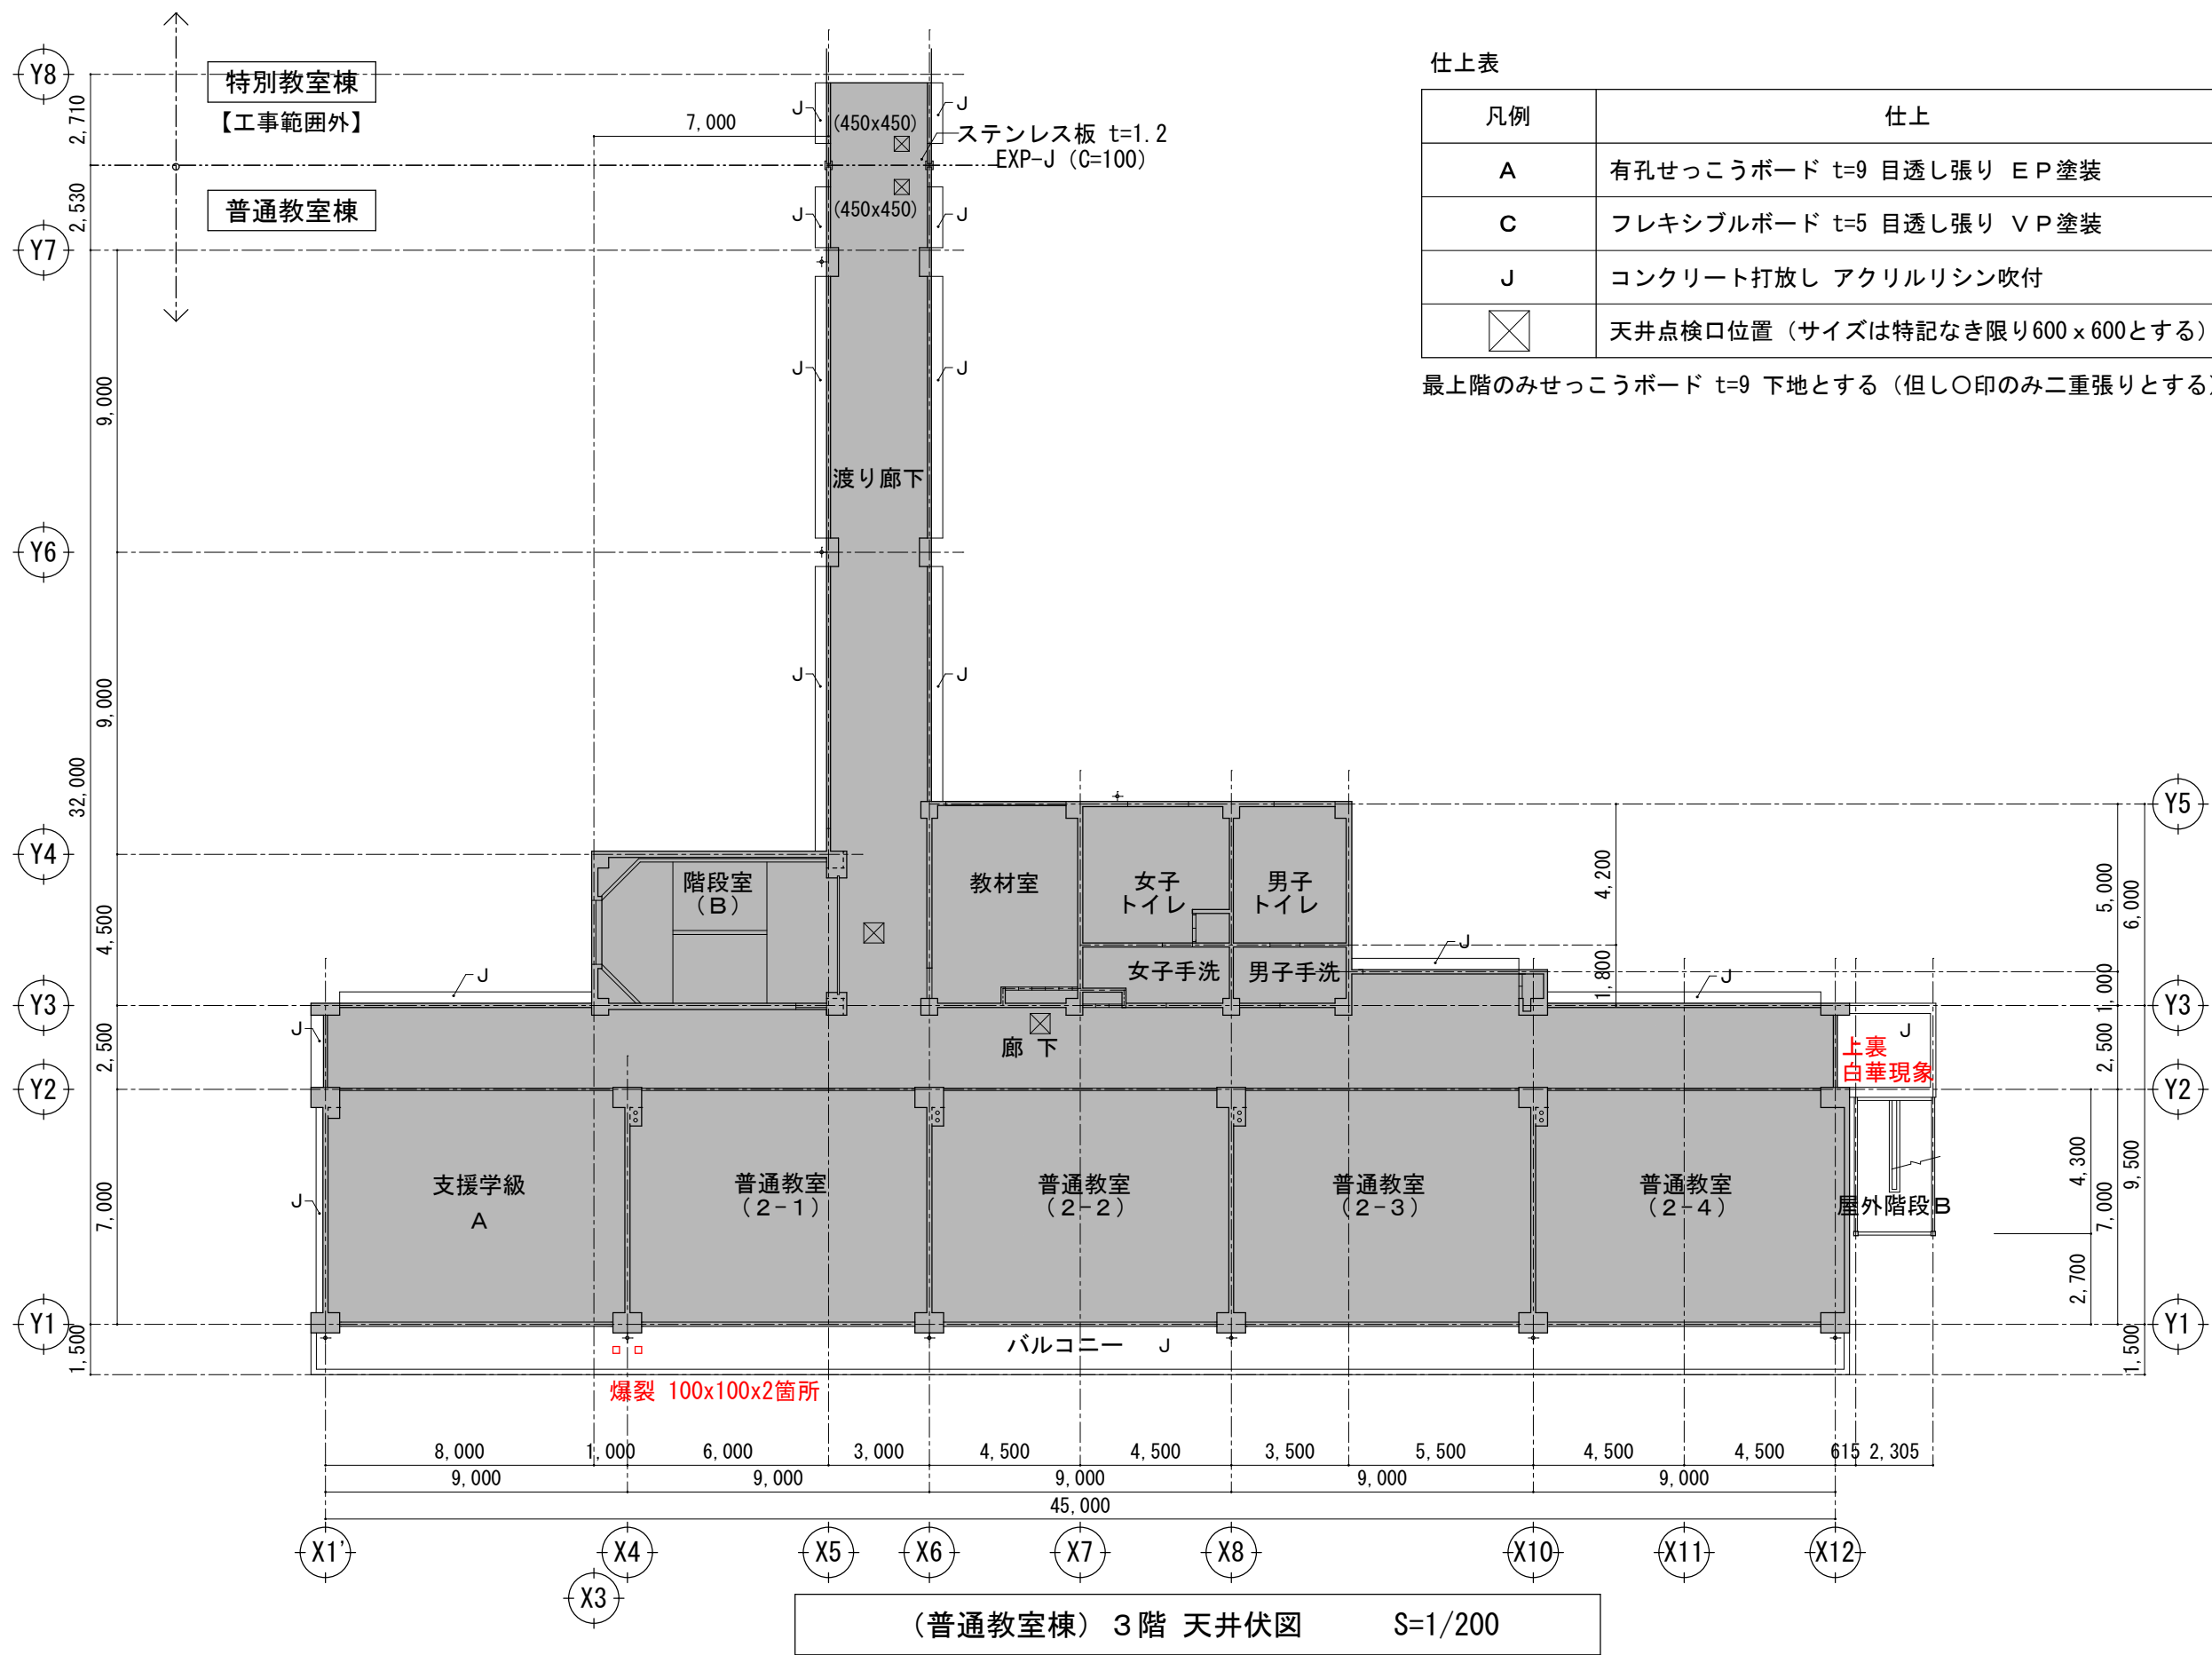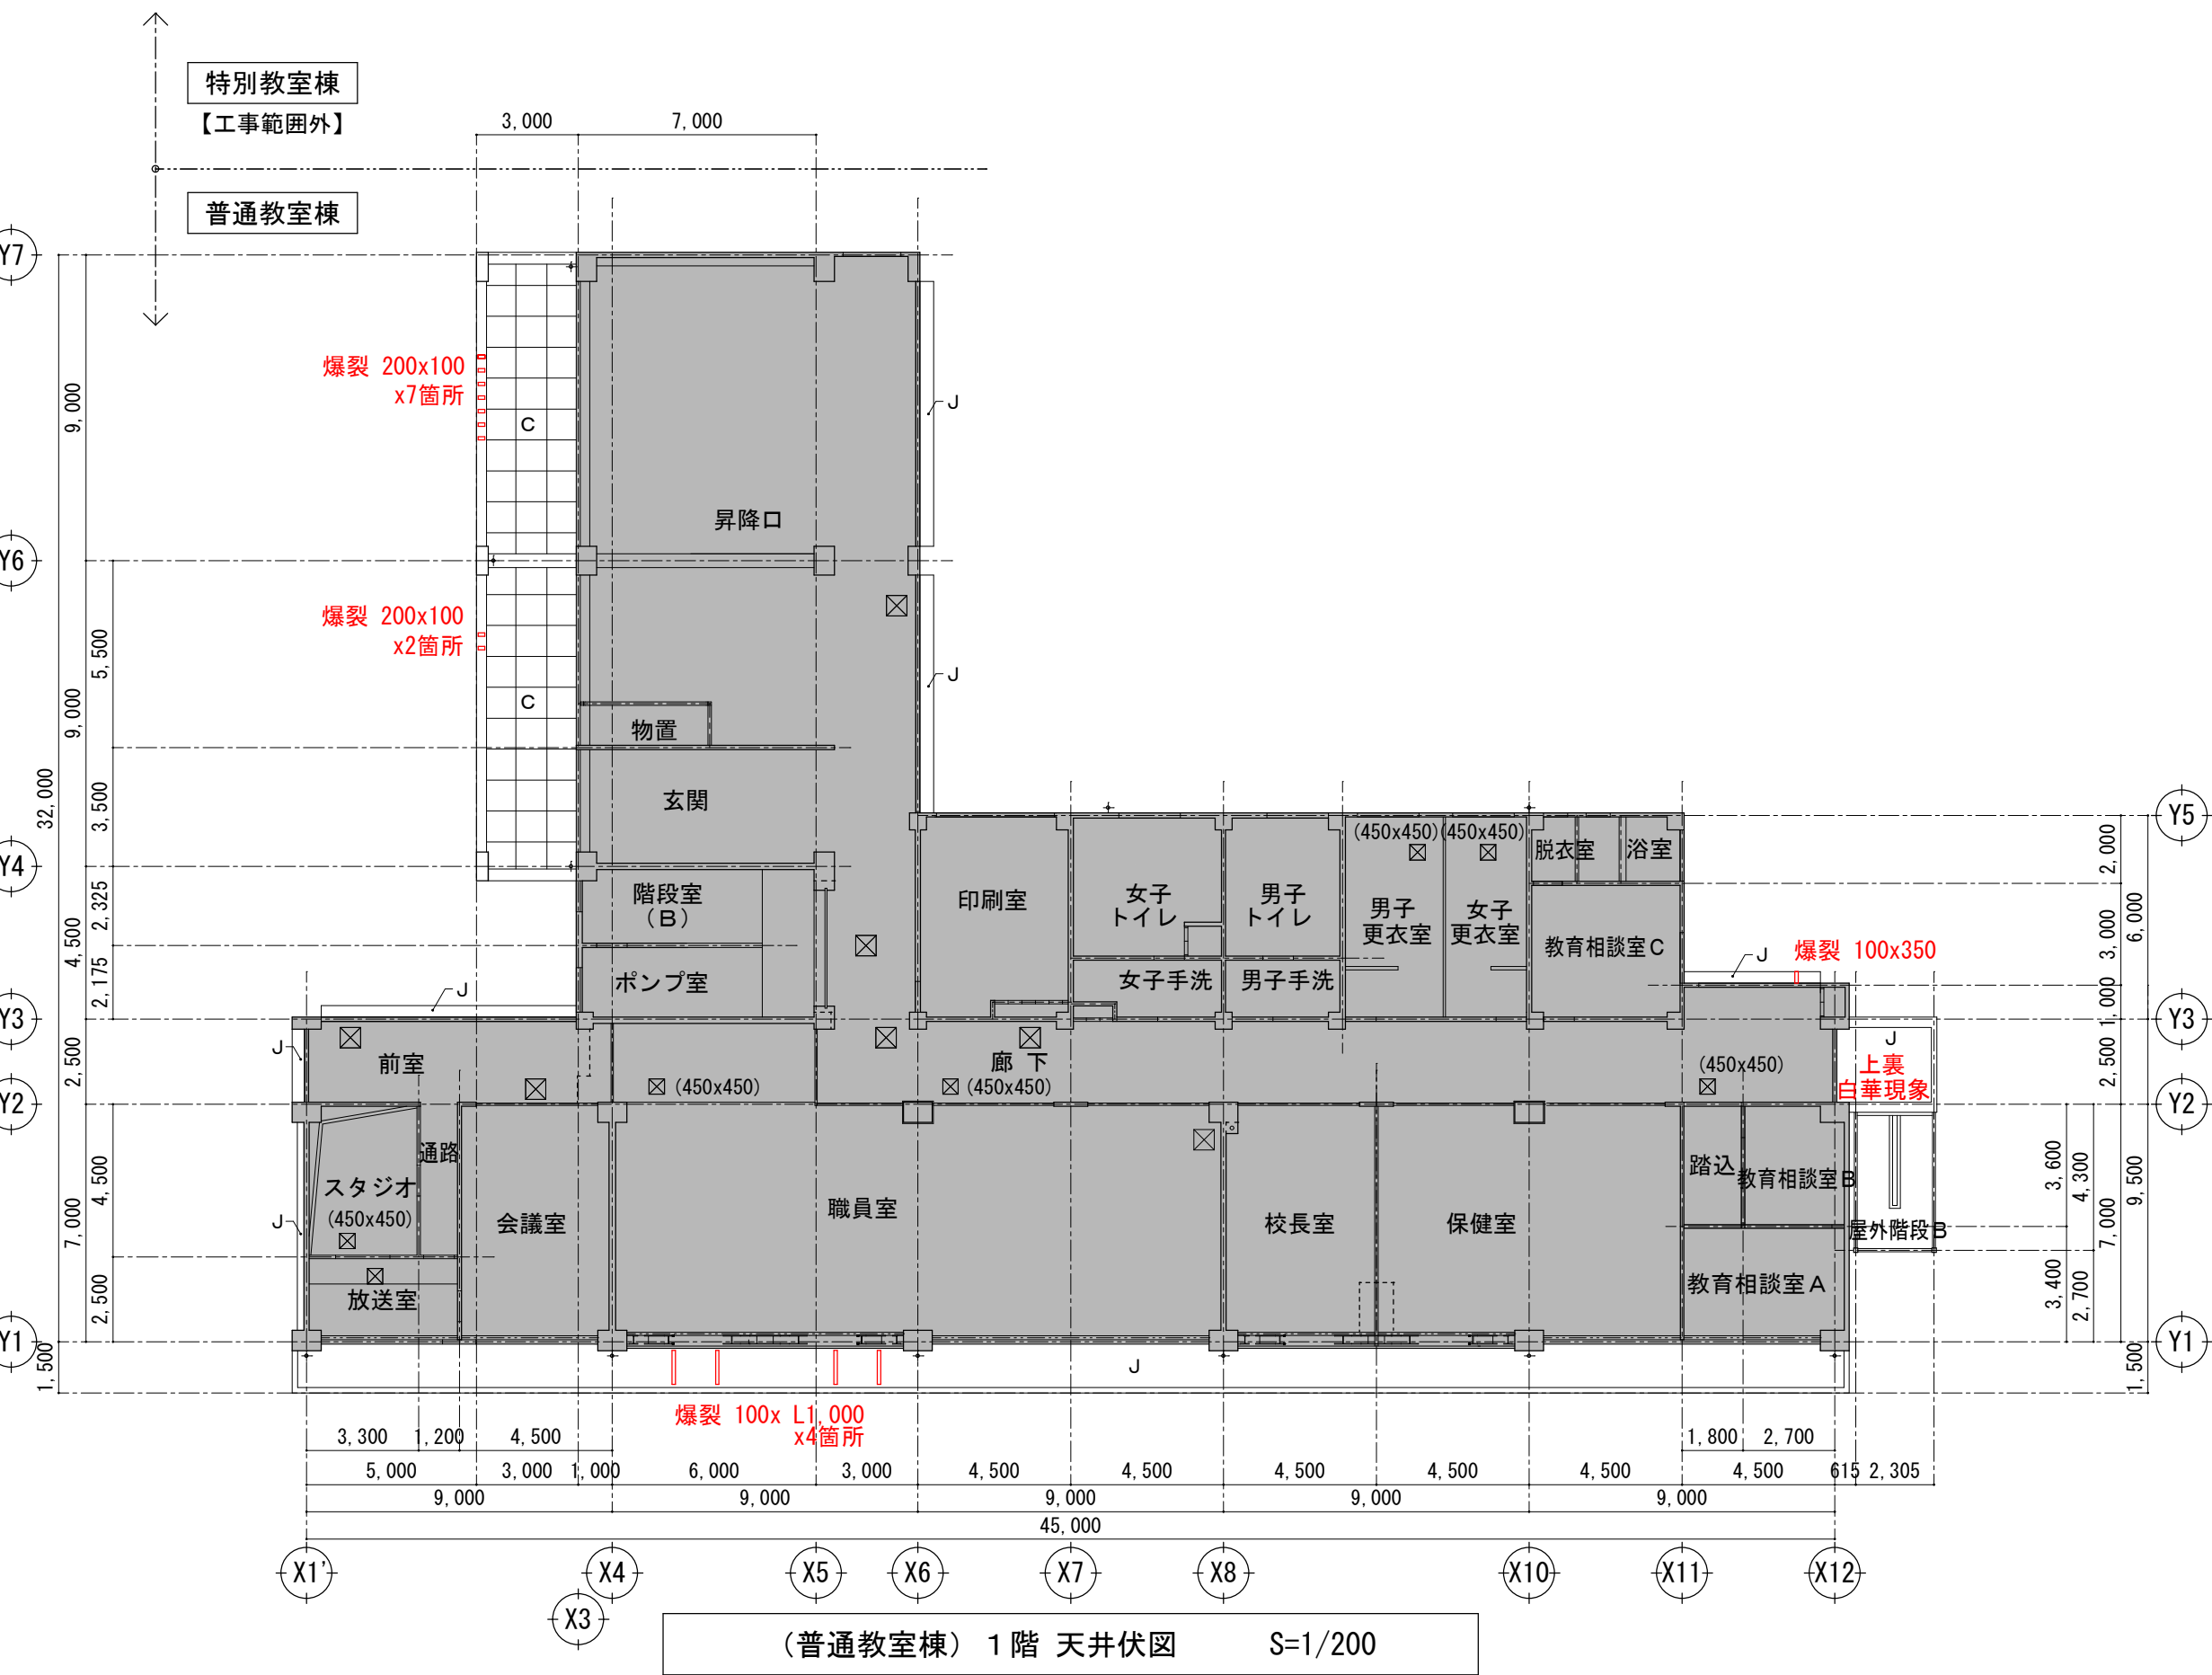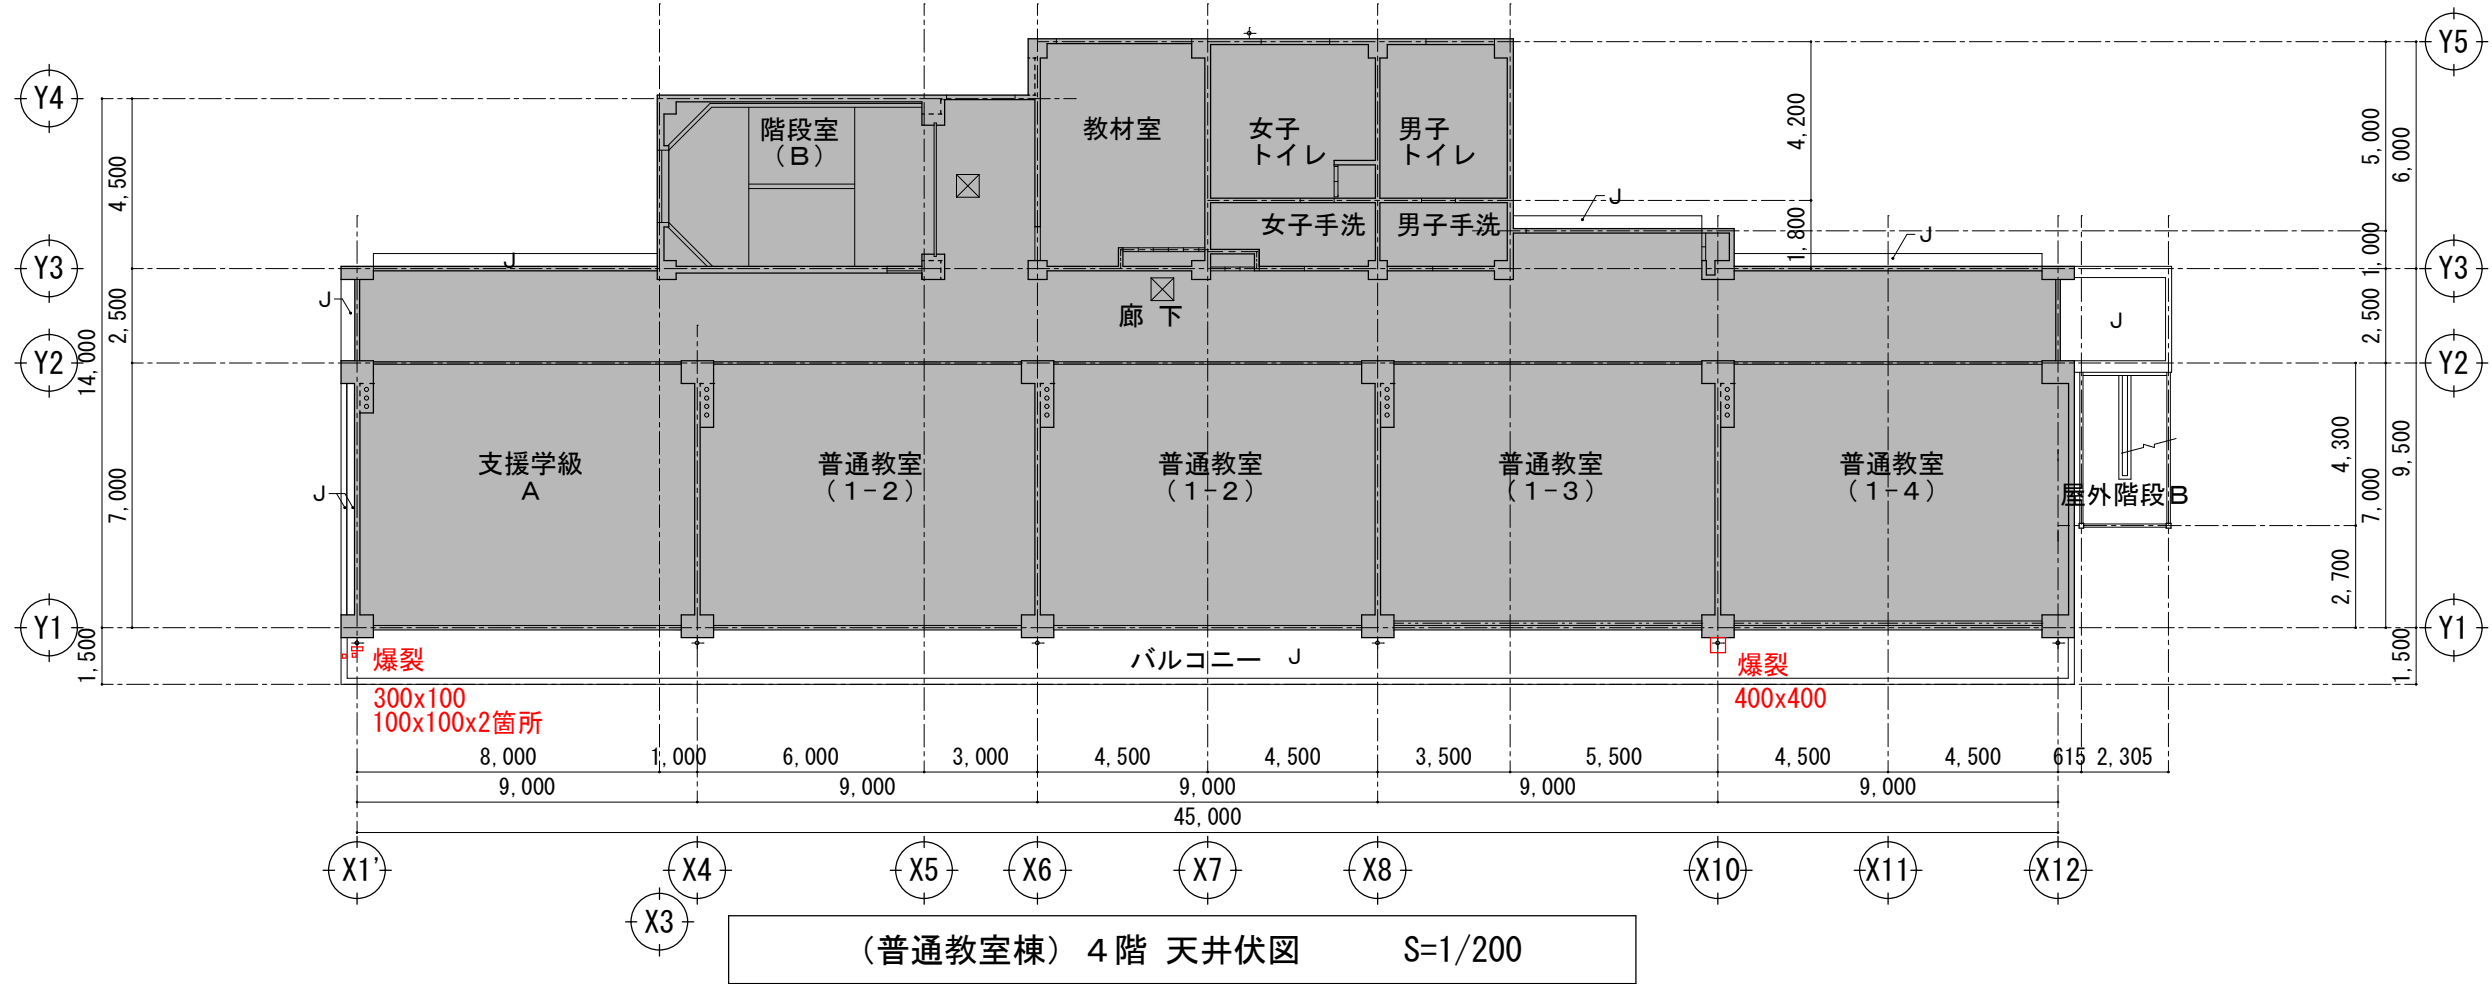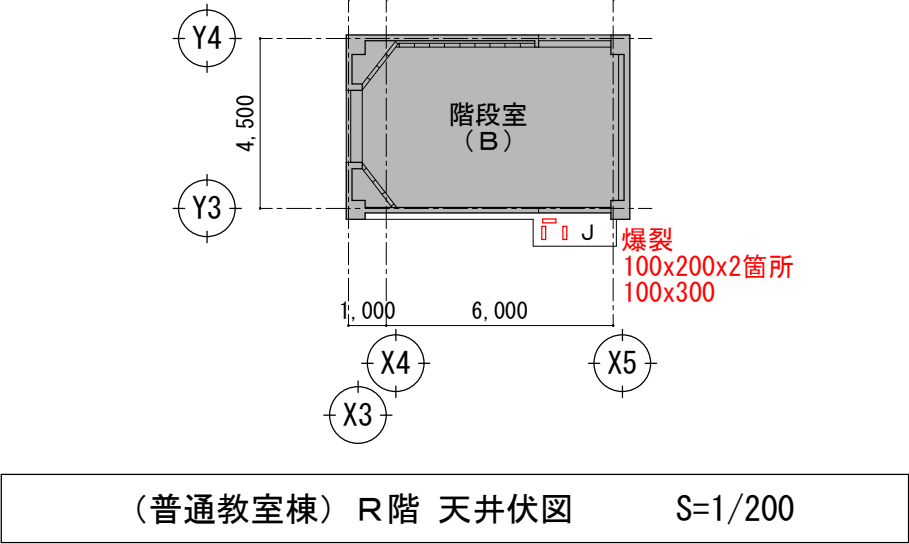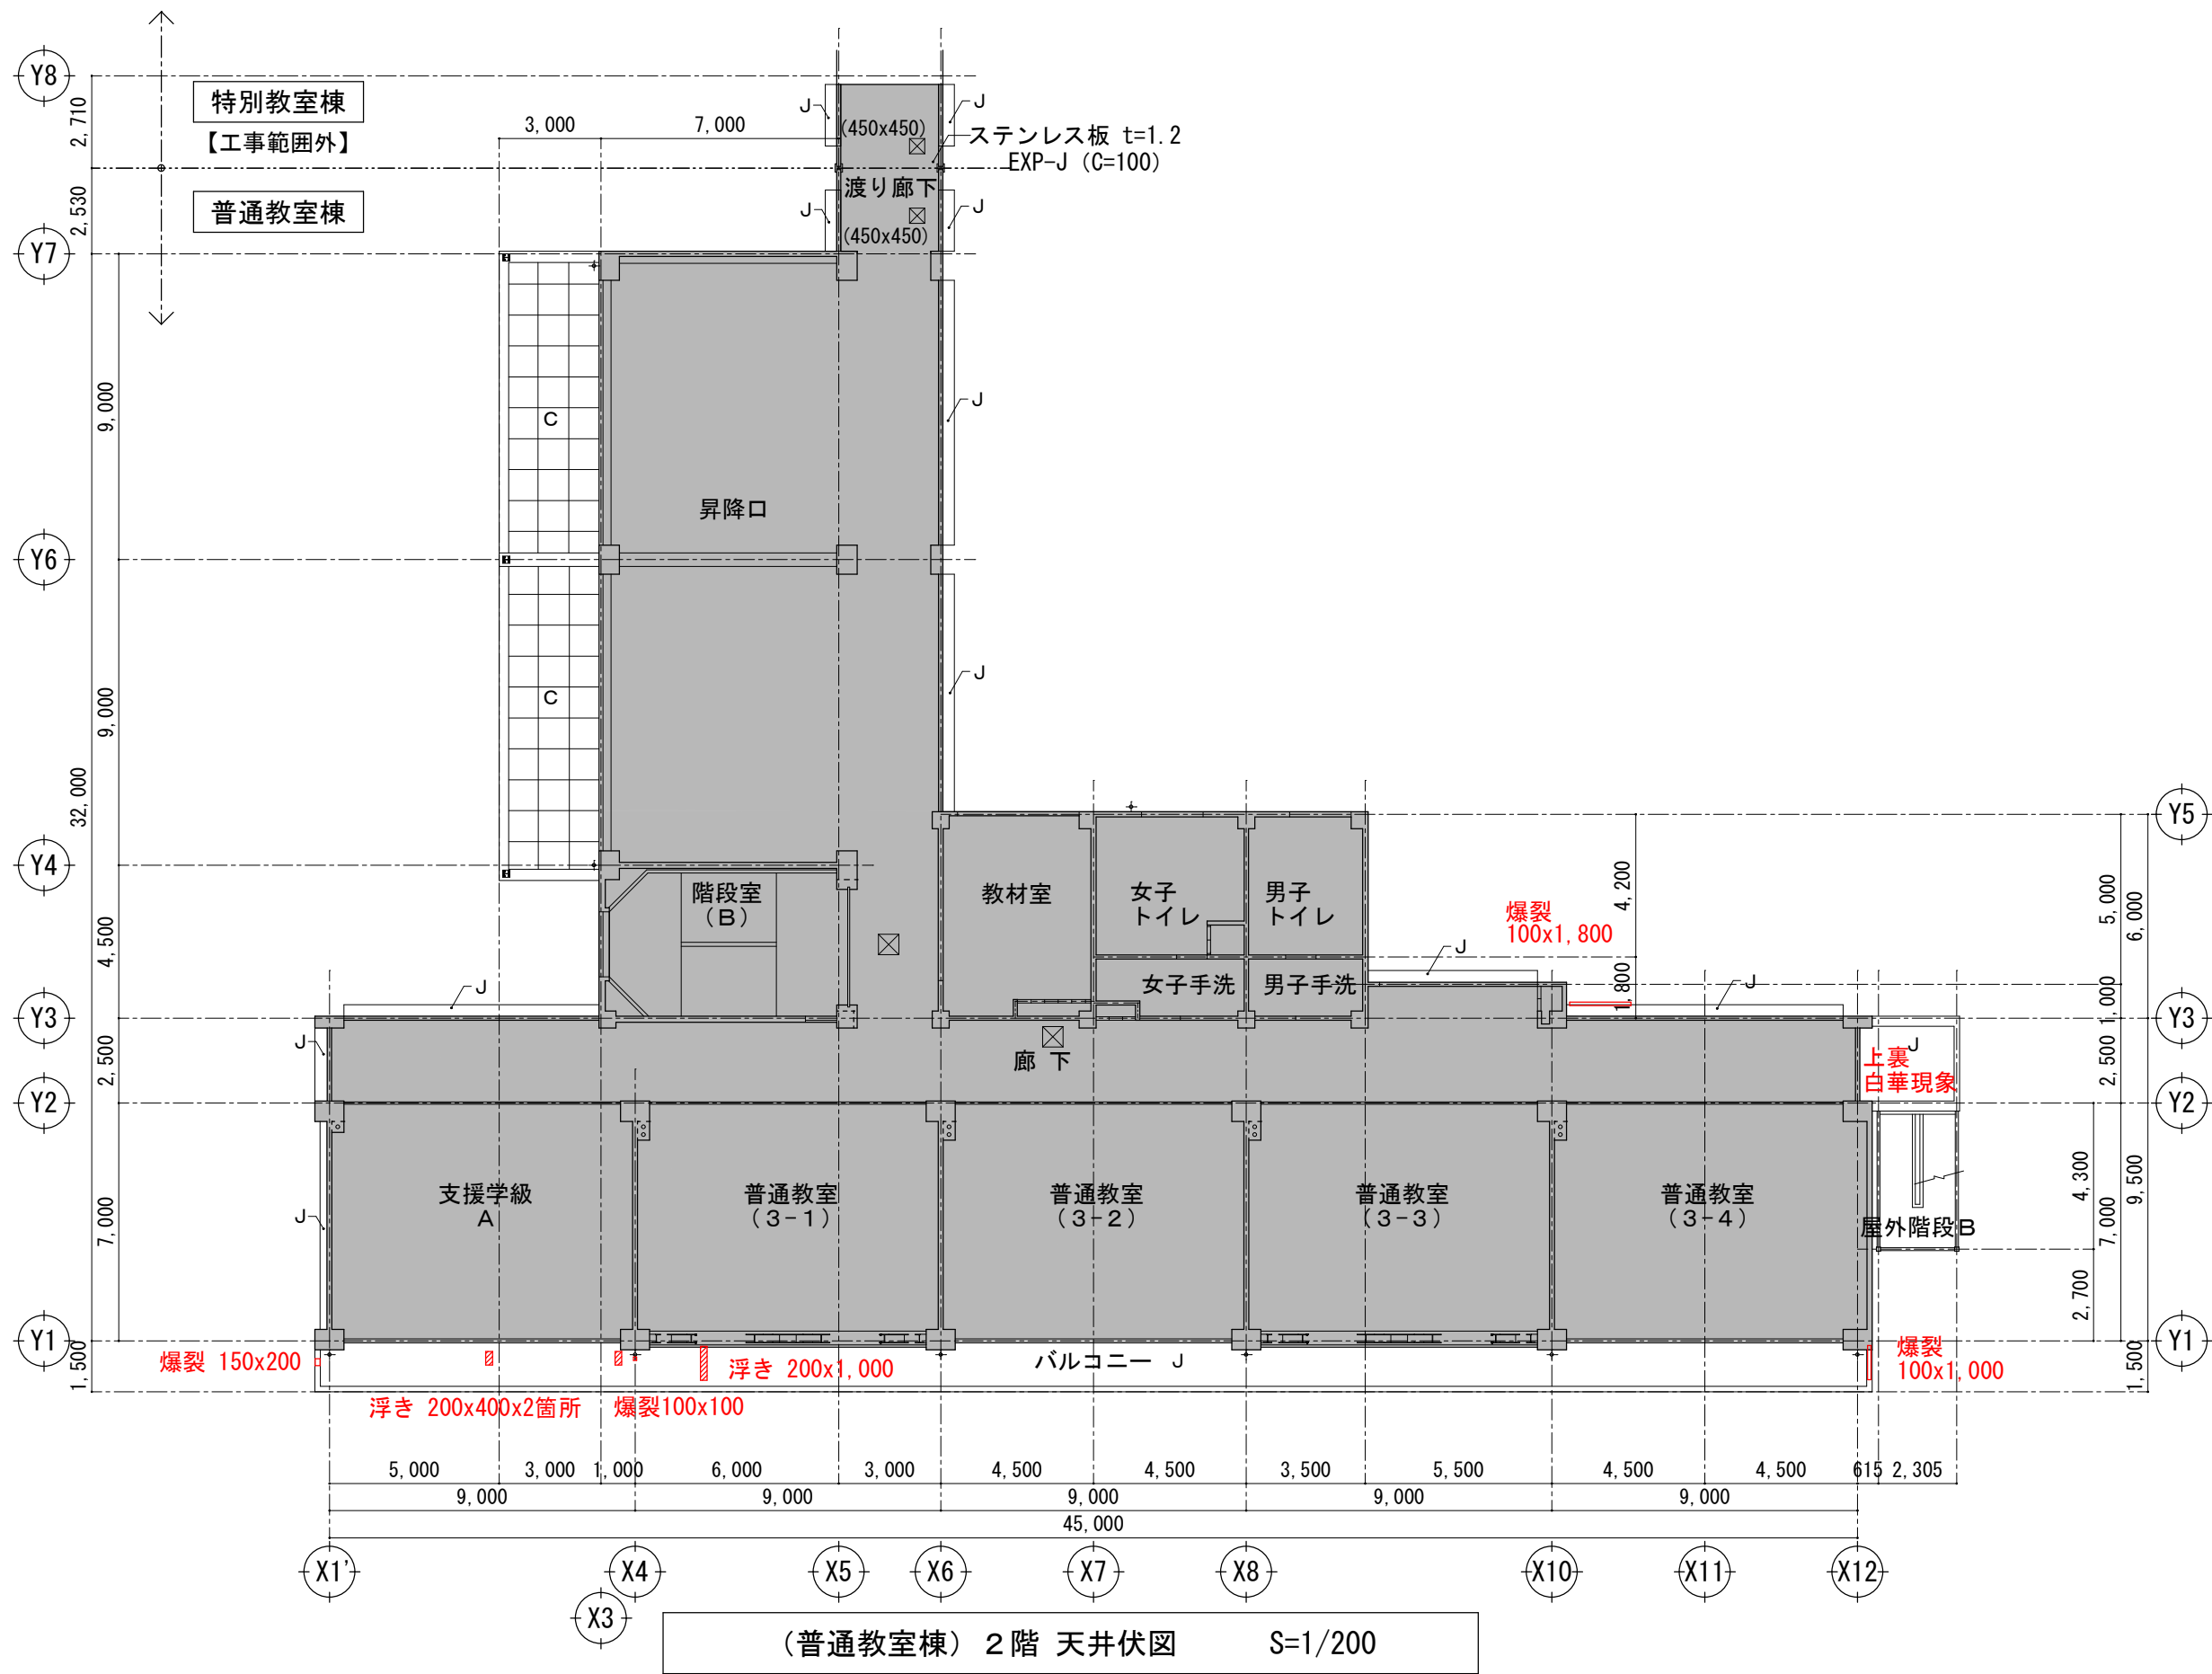


| 凡例 | 仕上                             |
|----|--------------------------------|
| A  | 有孔せっこうボード t=9 目隠し張り EP塗装       |
| C  | フレキシブルボード t=5 目隠し張り VP塗装       |
| J  | コンクリート打放し アクリルリシン吹付            |
| ⊠  | 天井点検口位置 (サイズは特記なき限り600×600とする) |

最上階のみせっこうボード t=9 下地とする (但し○印のみ二重張りとする)

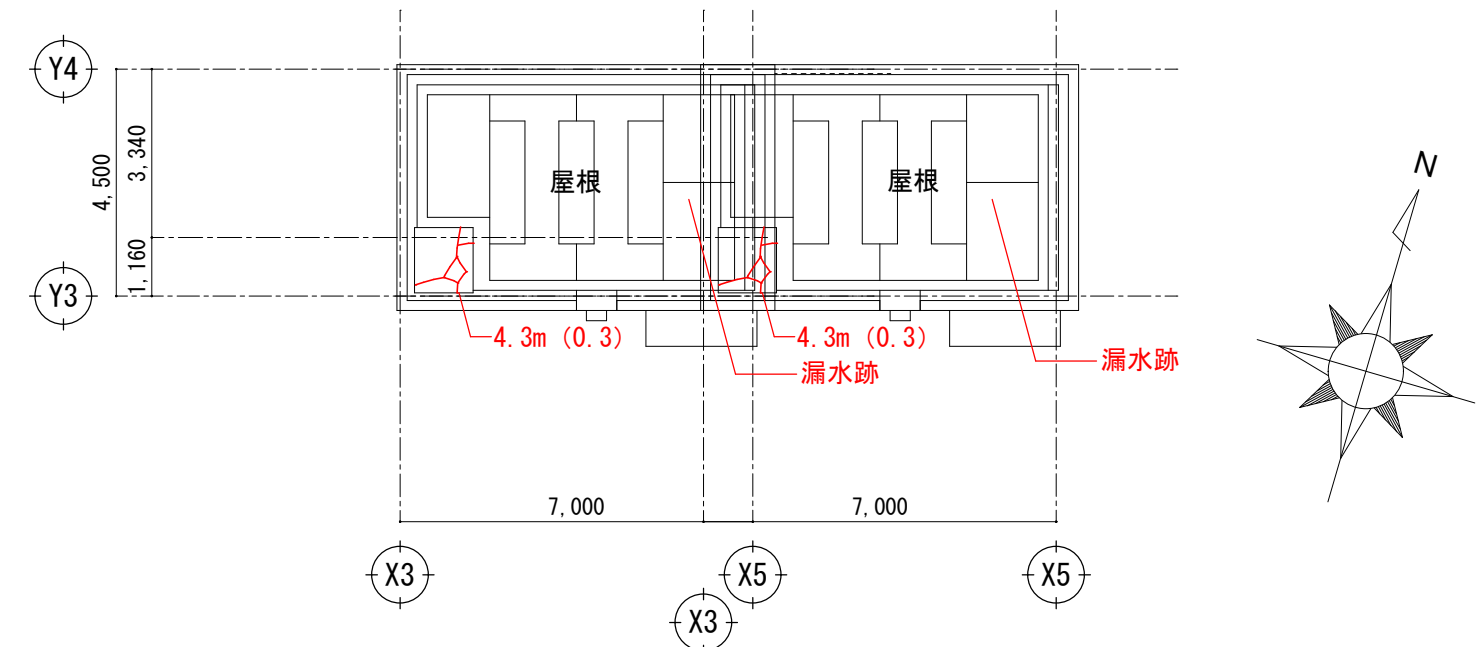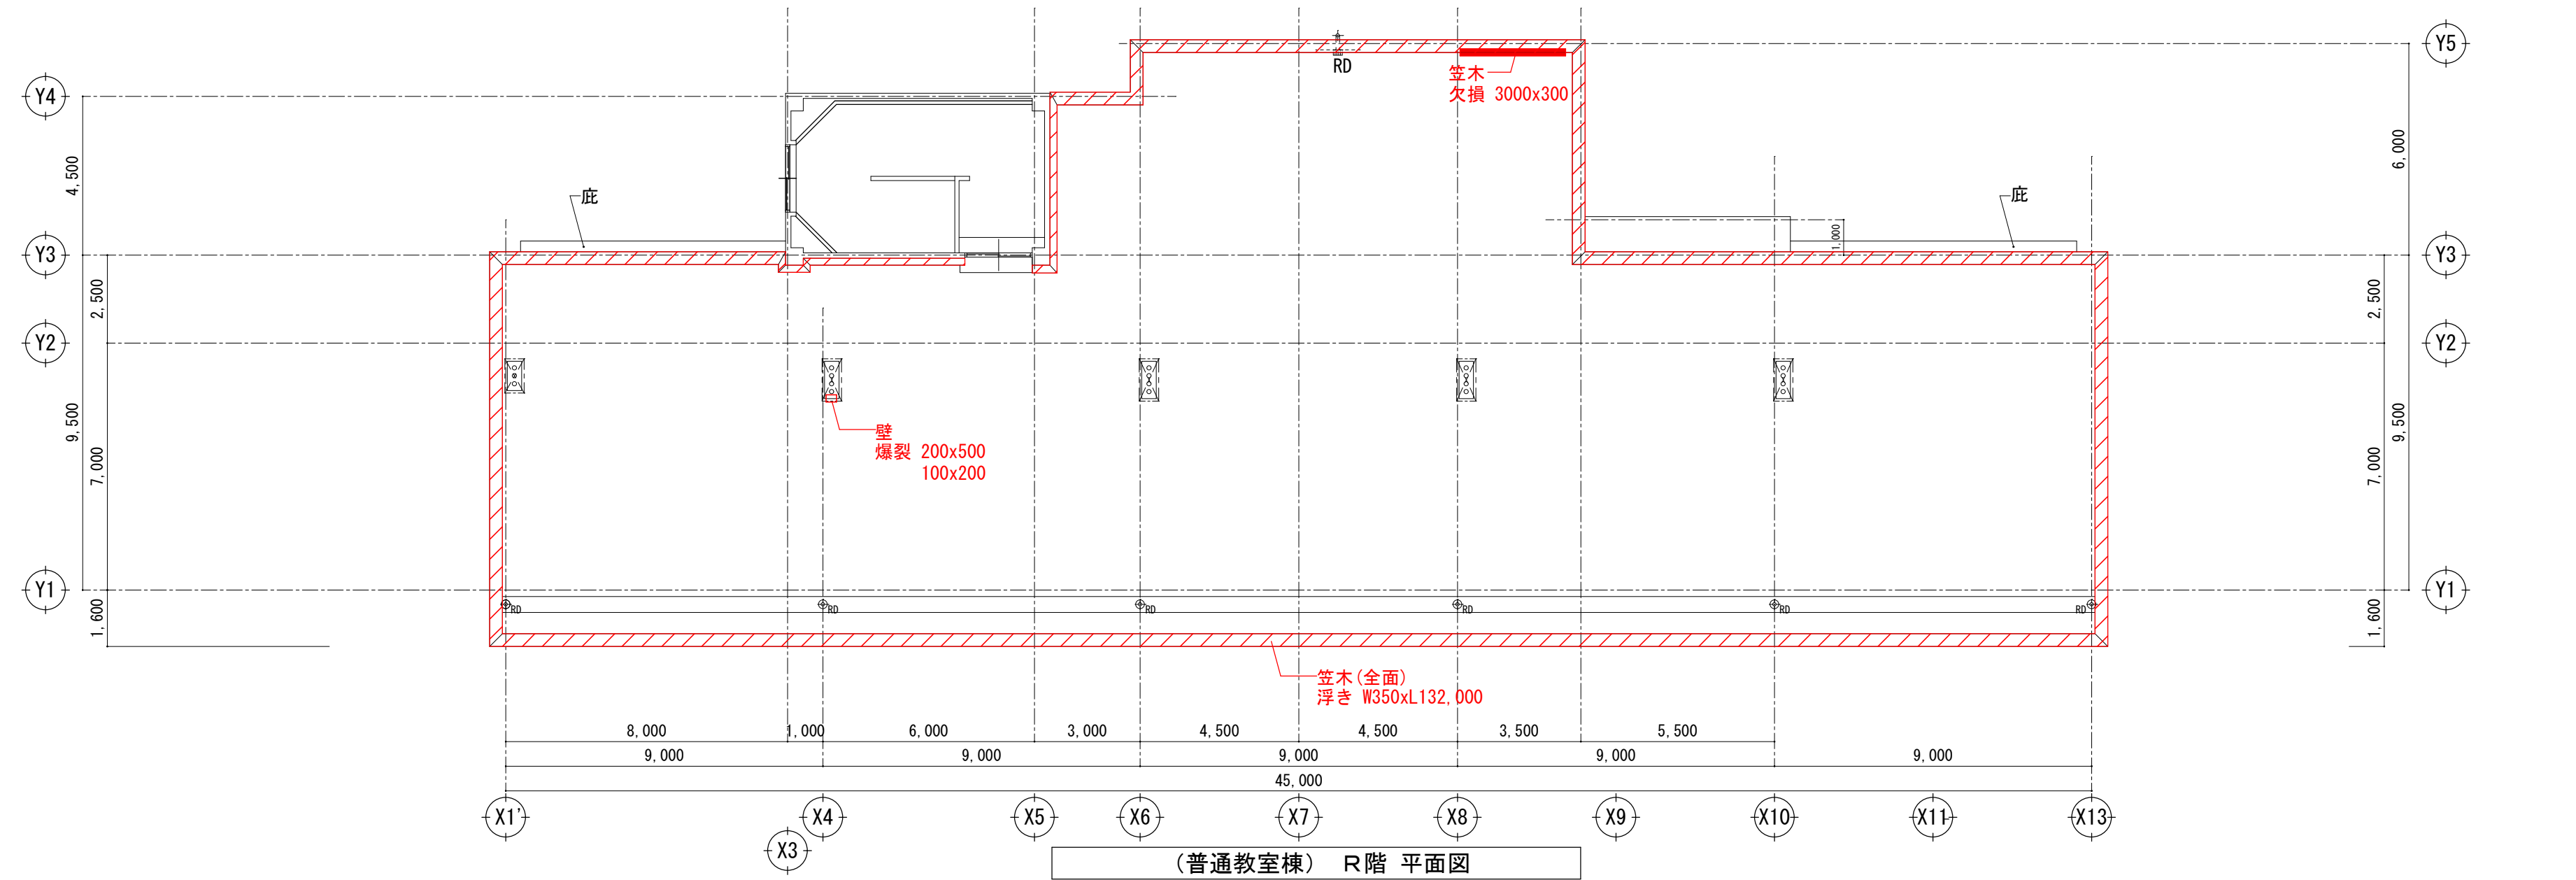




(普通教室棟) P H R階 平面図


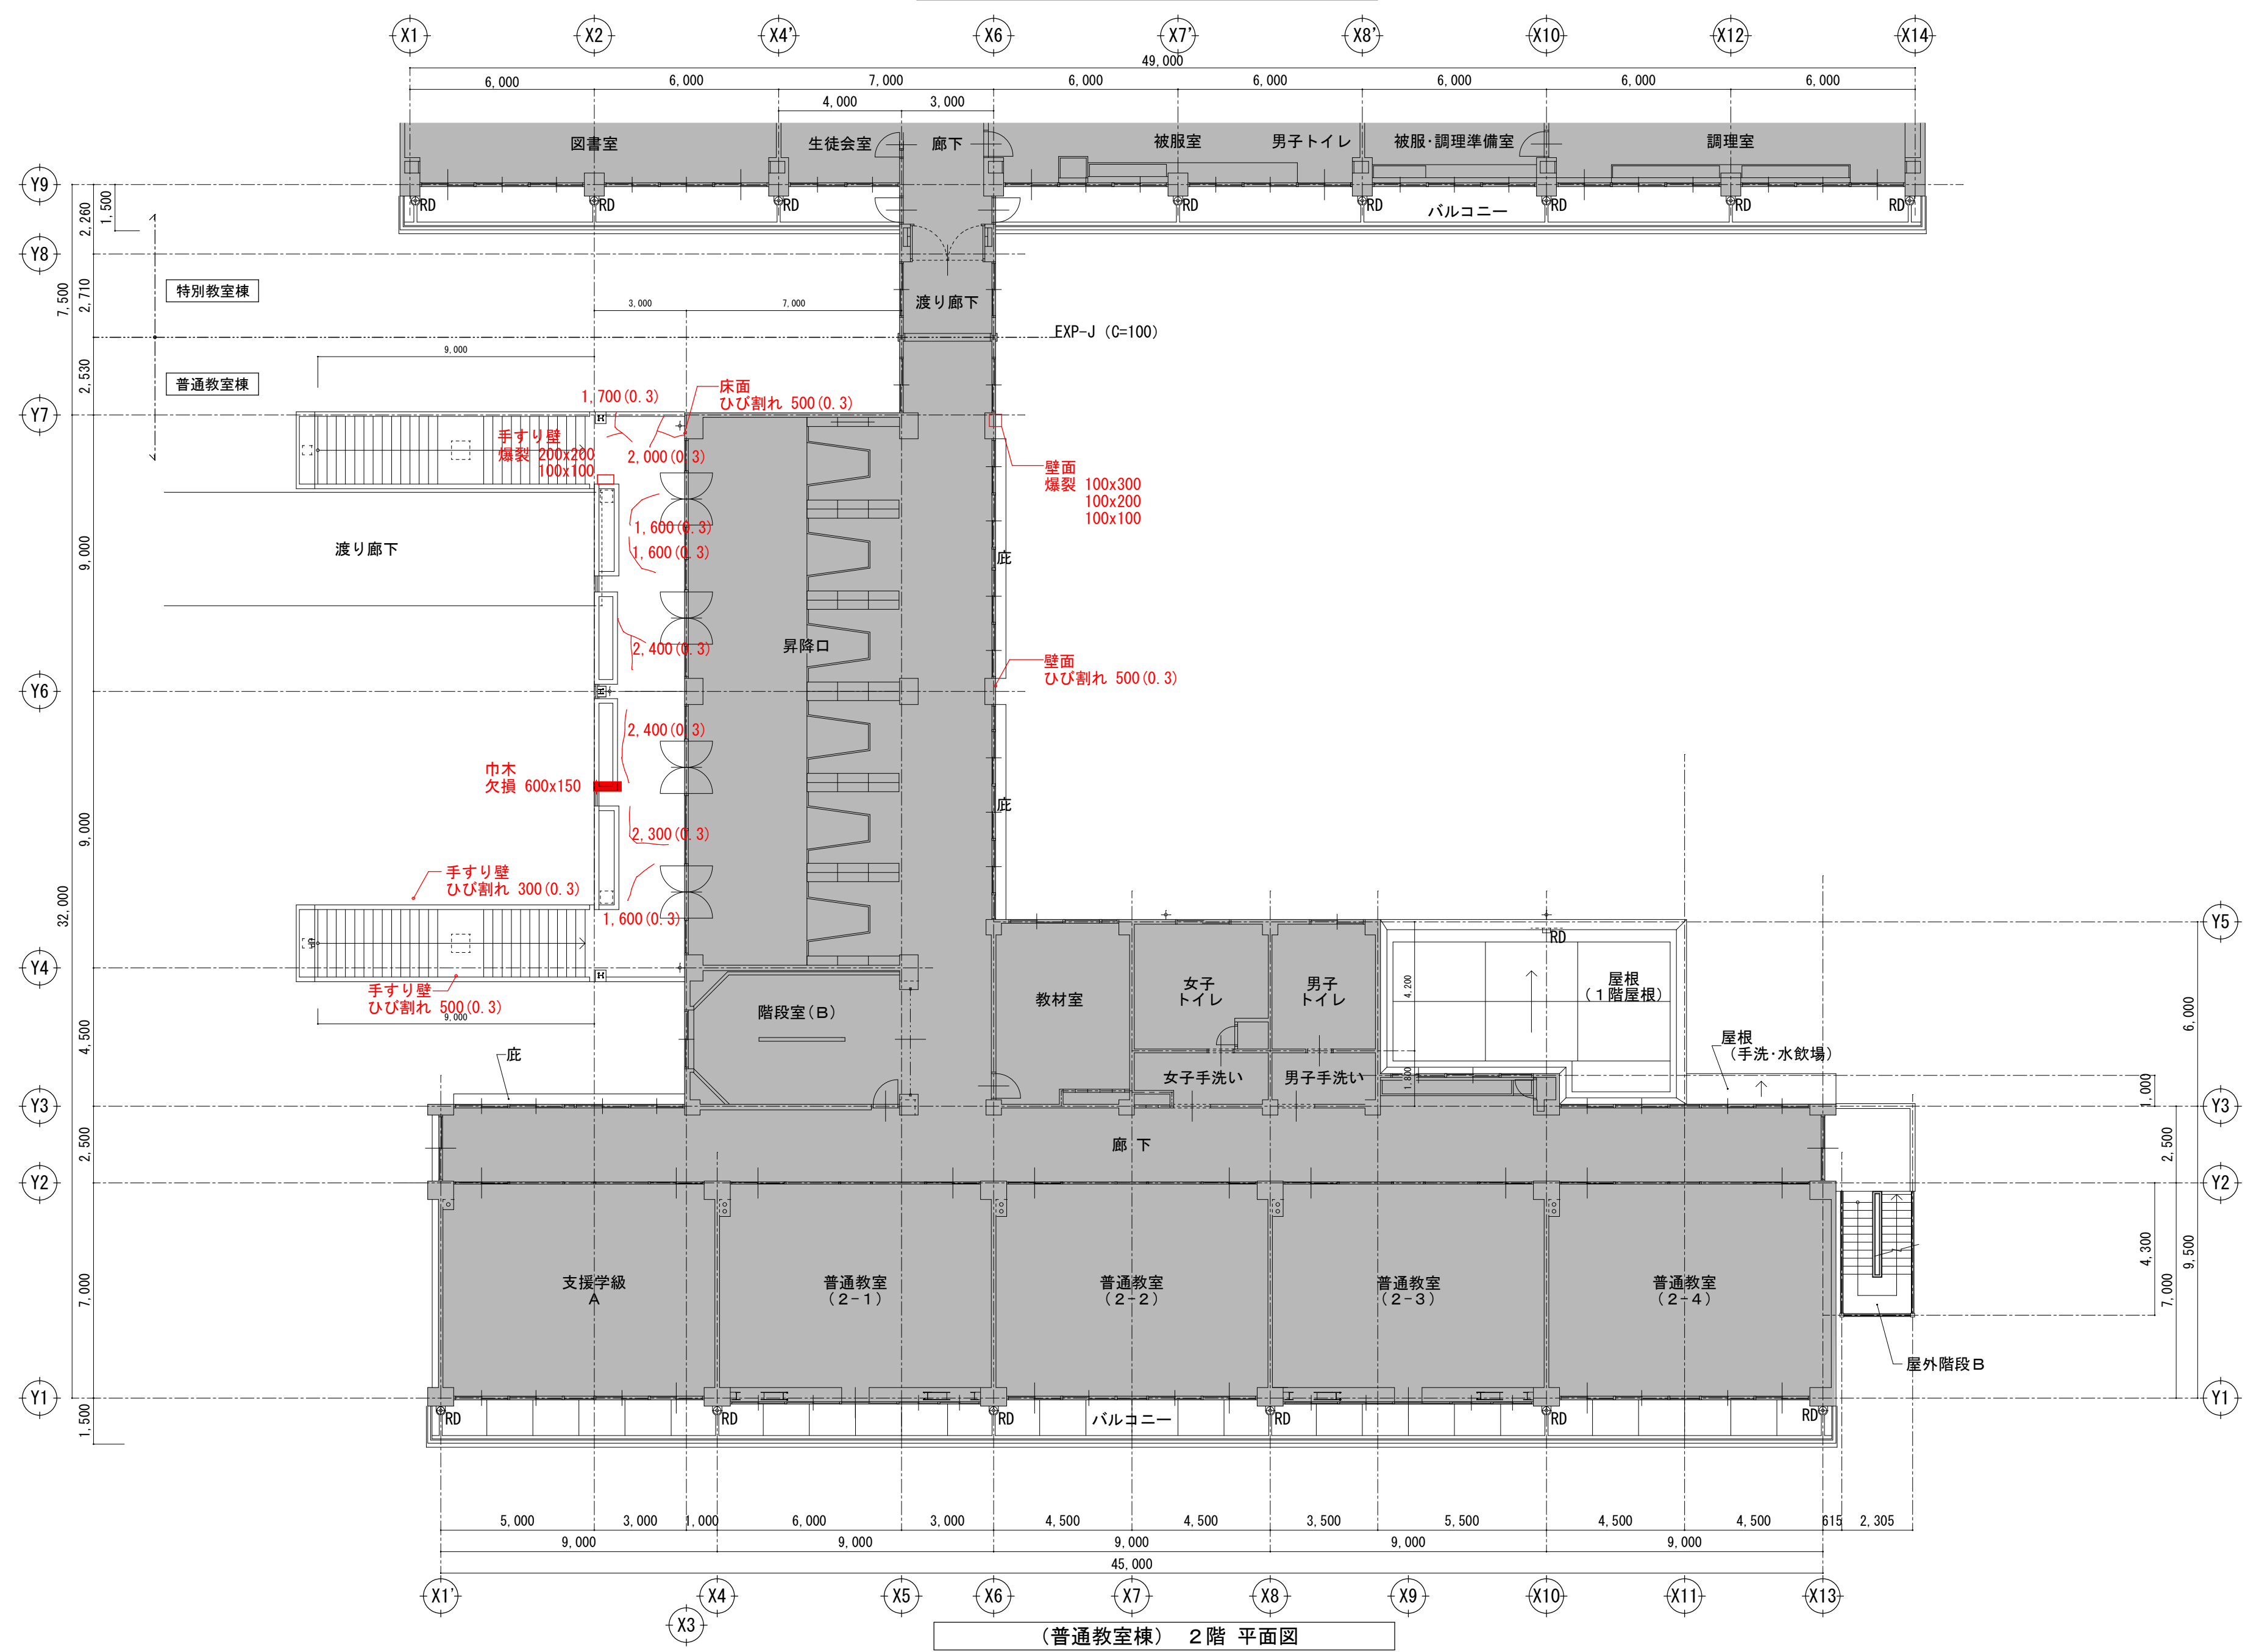


(普通教室棟) 2階 平面図

|                                                  |  |  |                                     |  |  |      |      |       |                                                                            |                                            |                                             |
|--------------------------------------------------|--|--|-------------------------------------|--|--|------|------|-------|----------------------------------------------------------------------------|--------------------------------------------|---------------------------------------------|
| 一級建築士事務所<br><b>KATO</b><br>ARCHITECTS & PLANNERS |  |  | 埼玉県知事登録 (4) 第8878号<br>株式会社 カトウ建築事務所 |  |  | APPR | CHKD | DRAWN | 埼玉事務所<br>さいたま市南区南本町一丁目14番5号 第3小池ビル<br>TEL 048-762-9767<br>FAX 048-762-9787 | 工事名<br>蓮田南中学校校長倉寿命化改修工事                    | S=1/100 (A1)<br>1/200 (A3)<br>DATE<br>***** |
| 一級建築士 NO.164725 北田 英成                            |  |  |                                     |  |  |      |      |       | 東京事務所<br>東京都中央区浜二丁目2番5号<br>TEL 03-6262-8278<br>FAX 03-3206-0288            | 図名<br>劣化調査図 4<br>(普通教室棟: 2階・R階・P H R階 平面図) | No.<br>A-219                                |

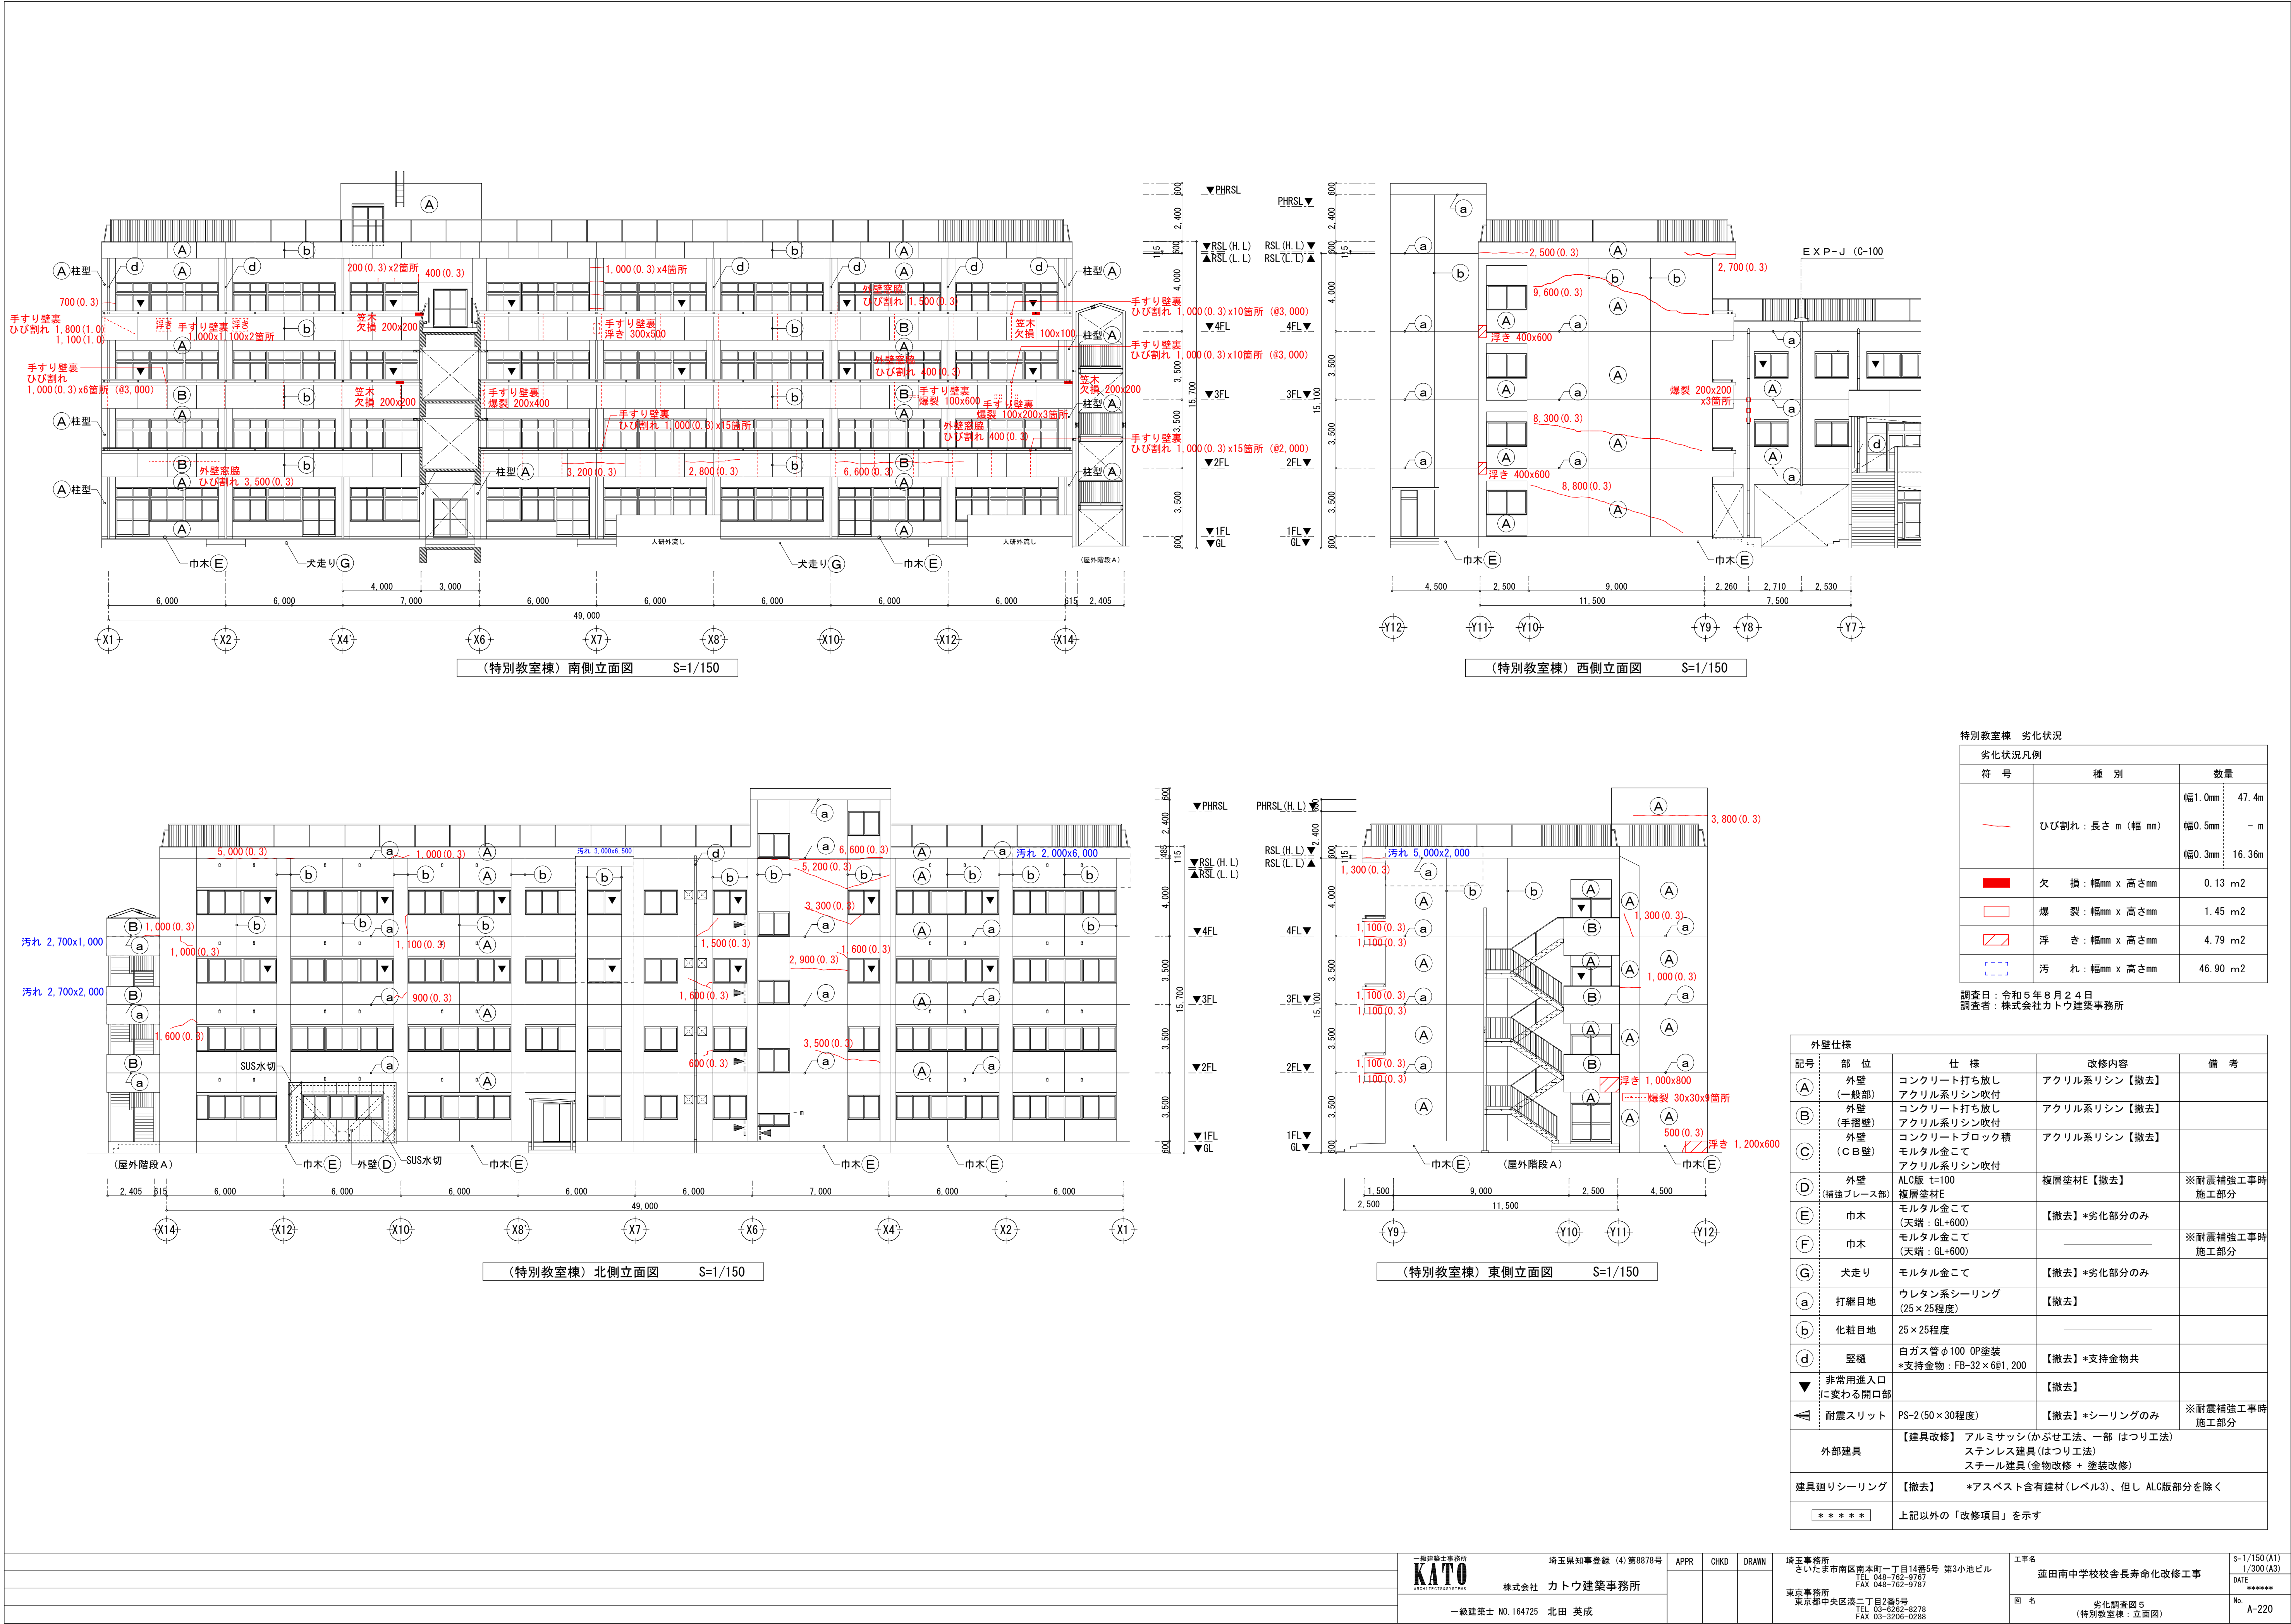

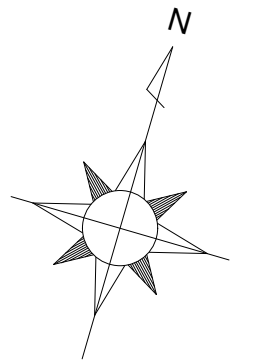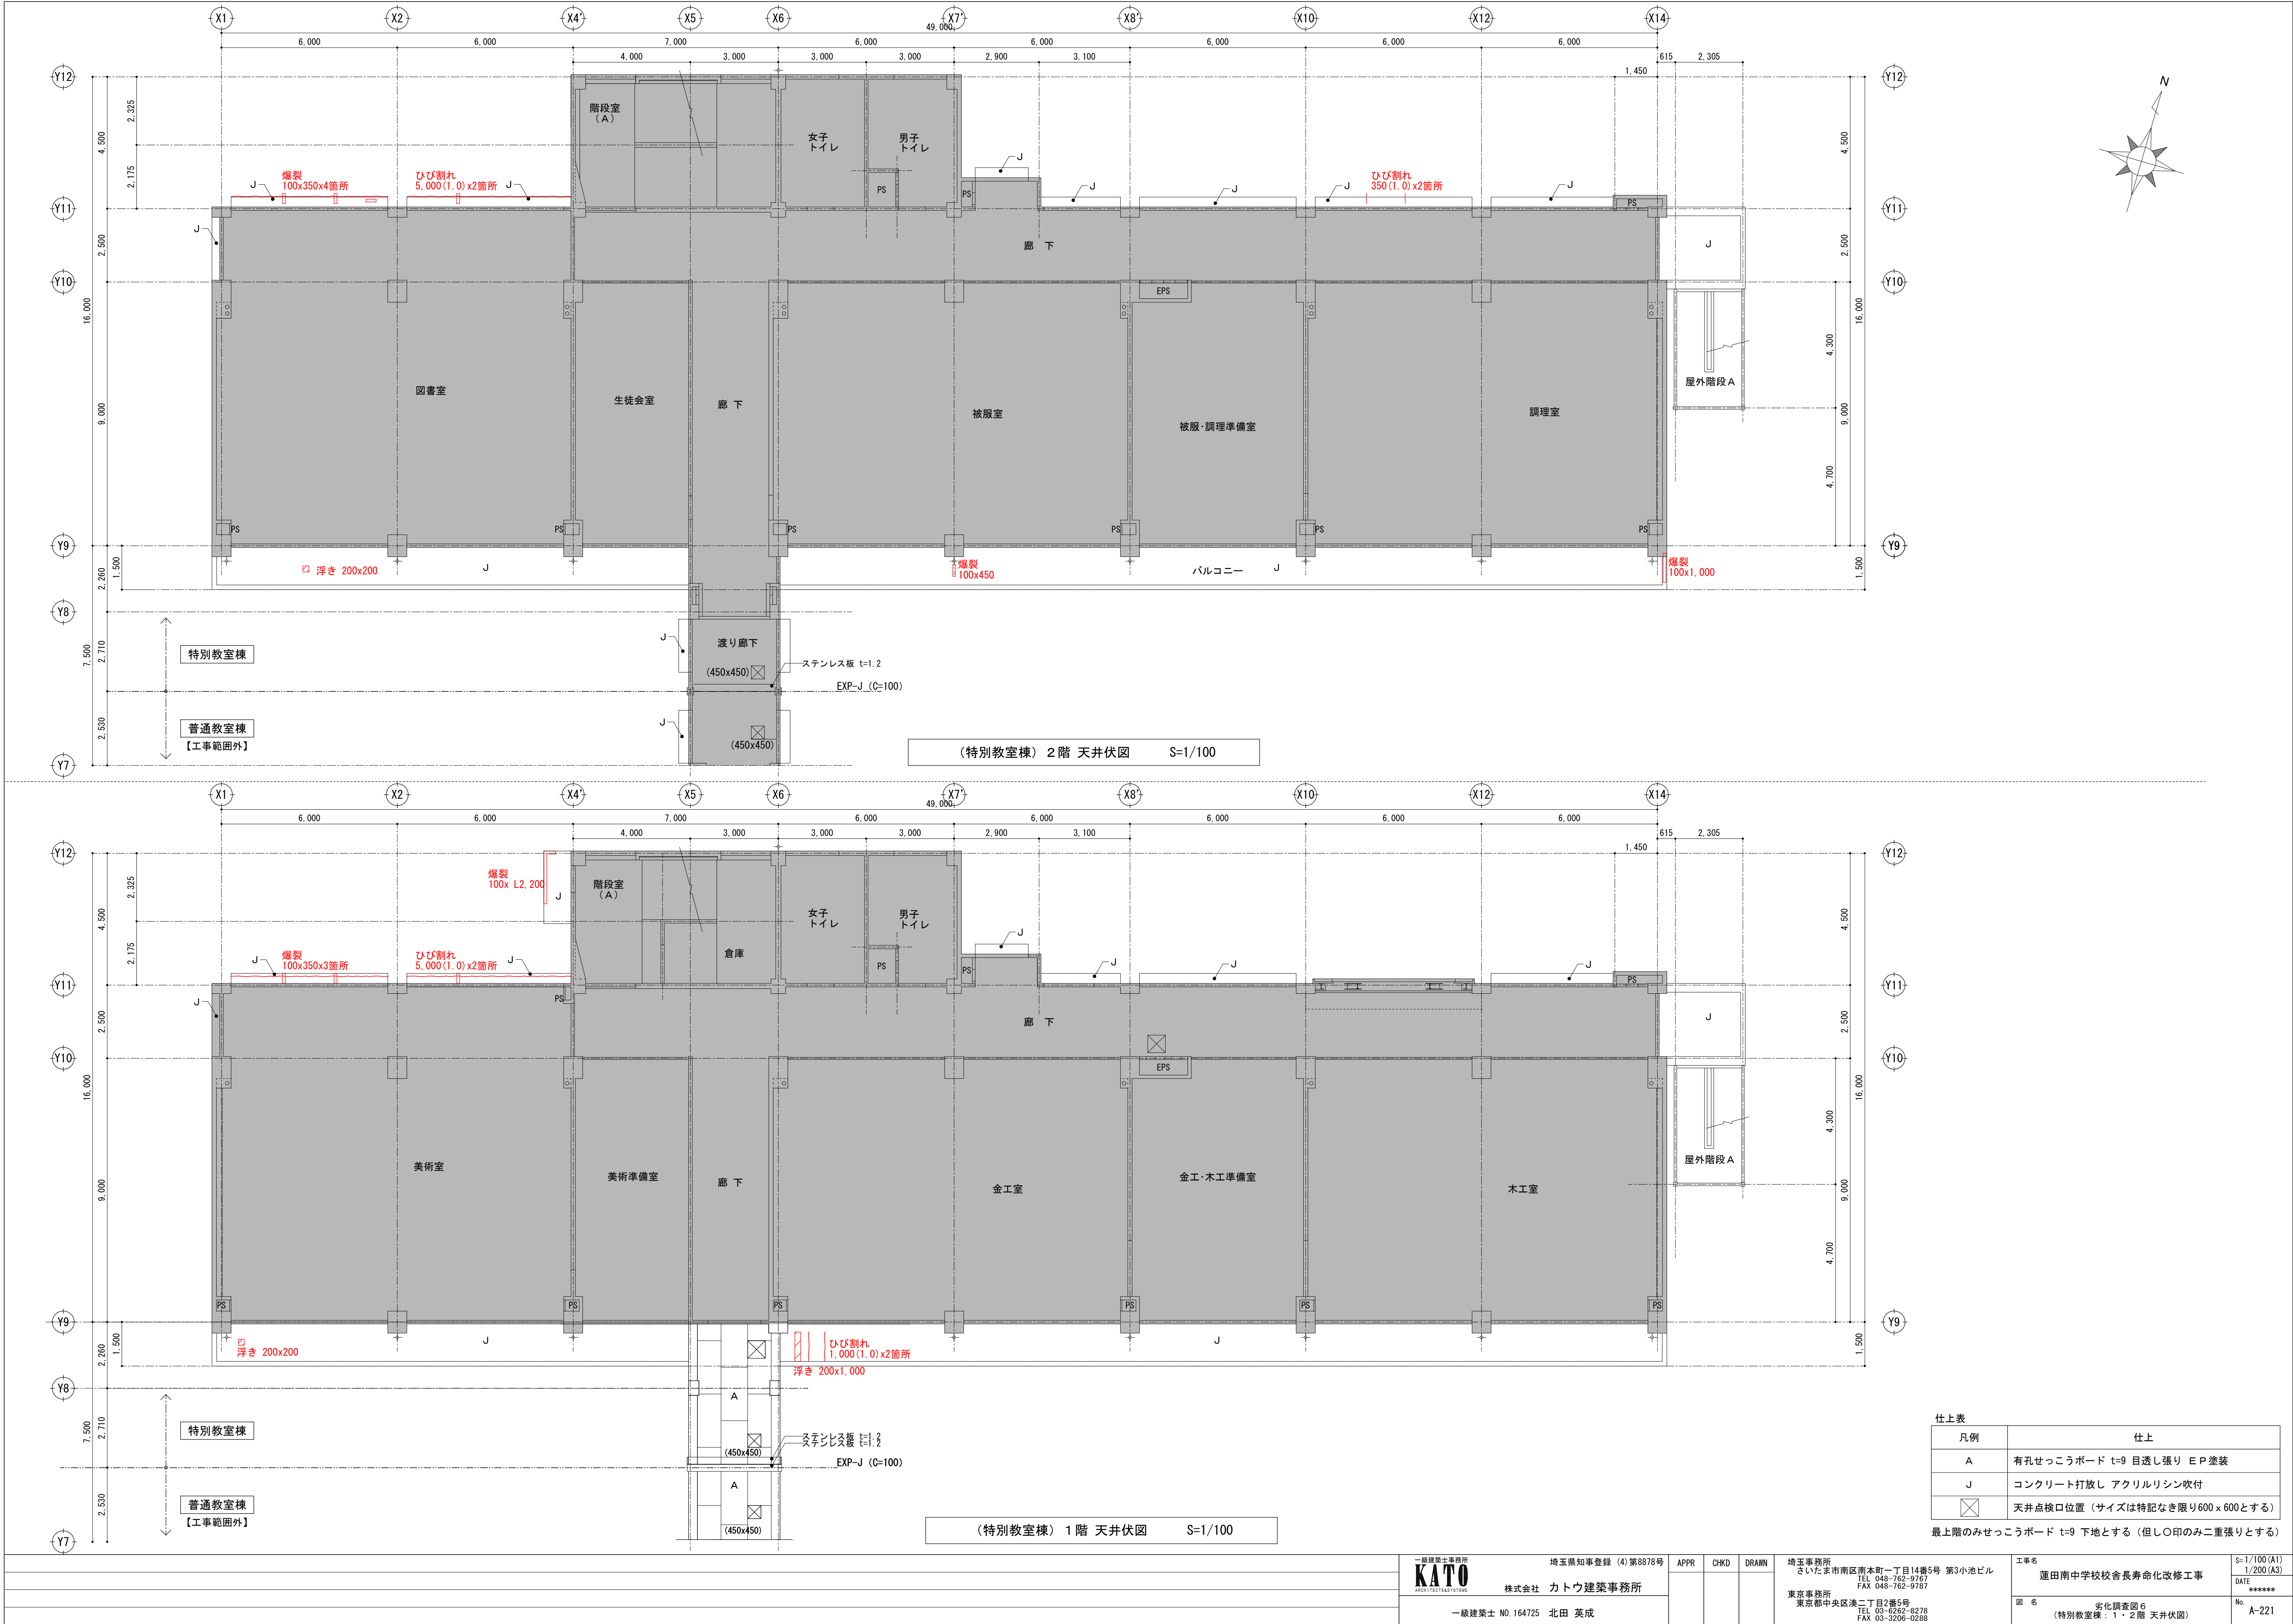


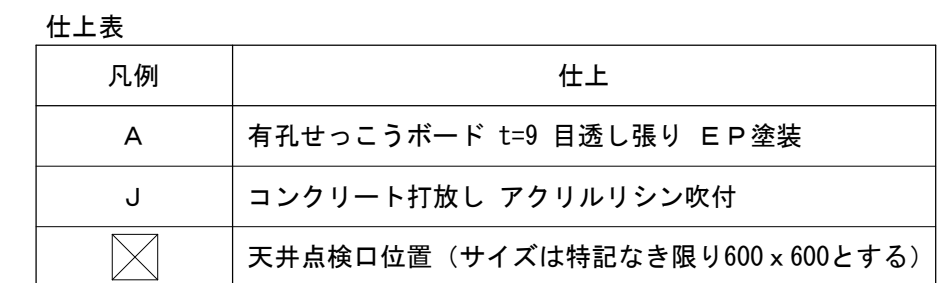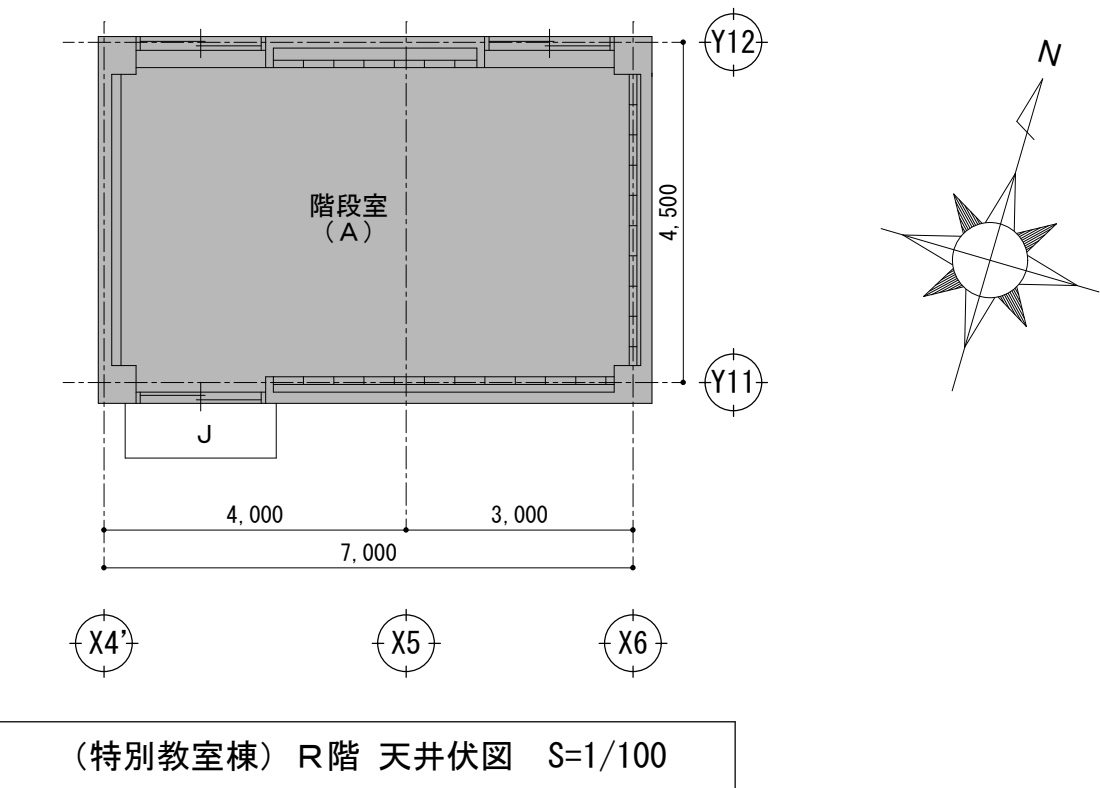

最上階のみせっこうボード t=9 下地とする (但し○印のみ二重張りとする)



【 1 期工事】

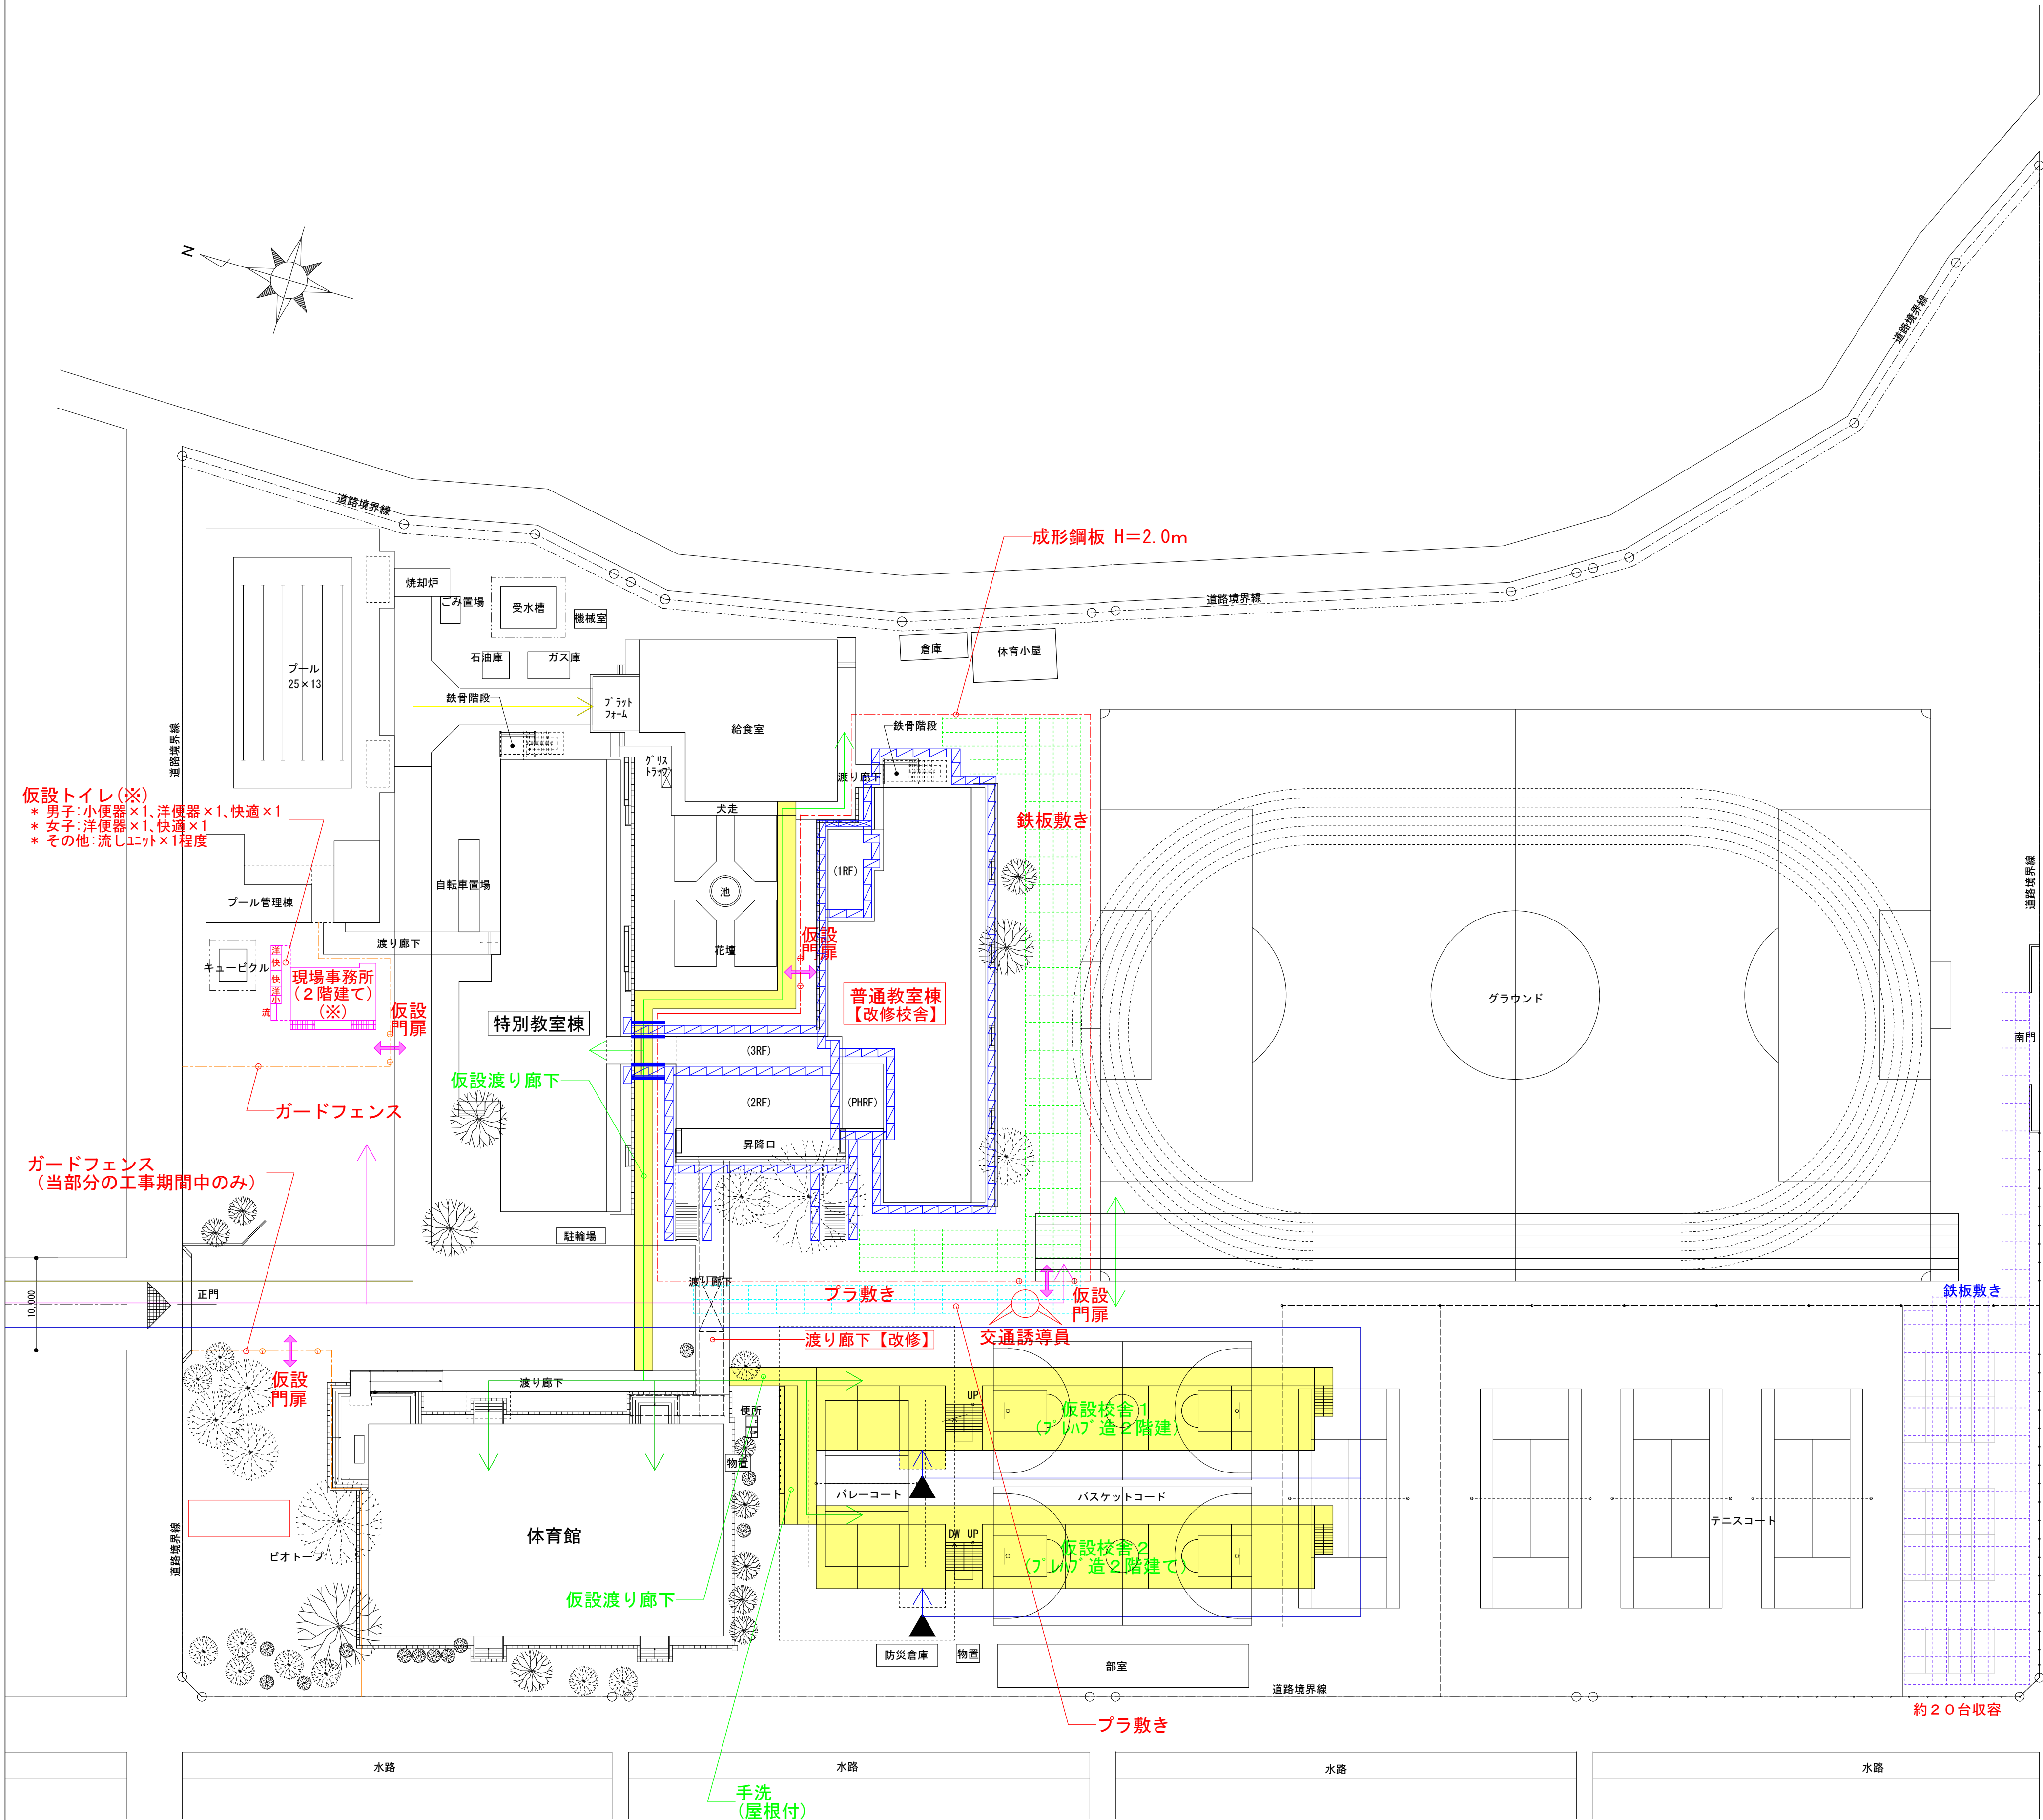


| 凡 例（仮設計画関連）      |                                                                |
|------------------|----------------------------------------------------------------|
| 記号・姿図            | 仕 様                                                            |
|                  | 仮囲い：成形鋼板 H=2,000                                               |
|                  | 仮囲い：ガードフェンス H=1,800                                            |
|                  | 仮設門扉：キャスターゲート W=6,000×1か所、W=3,000×1か所                          |
|                  | 仮設門扉：キャスターゲート W=6,000×1か所                                      |
|                  | 仮設通路：鉄板敷 t=22                                                  |
|                  | 仮設通路：ブラ敷き                                                      |
|                  | 職員用仮設駐車場（通路共）：鉄板敷 t=22（※）                                      |
|                  | 交通誘導員 * 但し、複数個所での出入りが頻繁に発生する場合は増員して対応する。                       |
|                  | 外部足場：枠組本足場（建地幅 = 900）* 手摺天端 = 建物パラベット+1,000以上<br>* 養生メッシュシート張り |
|                  | 外部足場：枠組本足場（建地幅 = 600）* 手摺天端 = 建物パラベット+1,000以上<br>* 養生メッシュシート張り |
|                  | 外部足場：梁枠（2スパン）                                                  |
| 外部足場<br>（階段足場）   | 設置個所：鉄骨階段                                                      |
| 外部足場<br>（脚立足場程度） | 設置個所：バルコニー、昇降口テラス、屋外階段出入口、屋外階段裏、渡り廊下                           |
|                  | 仮設建築物（別途工事）                                                    |

- ＜ その他 ＞
- ・（※）印 … 2期工事完了まで設置
  - ・屋上及び端部等の危険な箇所は、労働基準法に基づいた安全設備を設けること。
  - ・工事及び仮設に必要な樹木の枝払い及び伐採・伐根は今回工事に含む。

| 工事期間中動線凡例： |                  |
|------------|------------------|
|            | 生徒登下校動線          |
|            | 生徒・職員校内移動動線（配膳共） |
|            | 給食搬出入動線          |
|            | 工事車両動線           |

仮設計画図（参考） S=1/400

【 2 期工事】

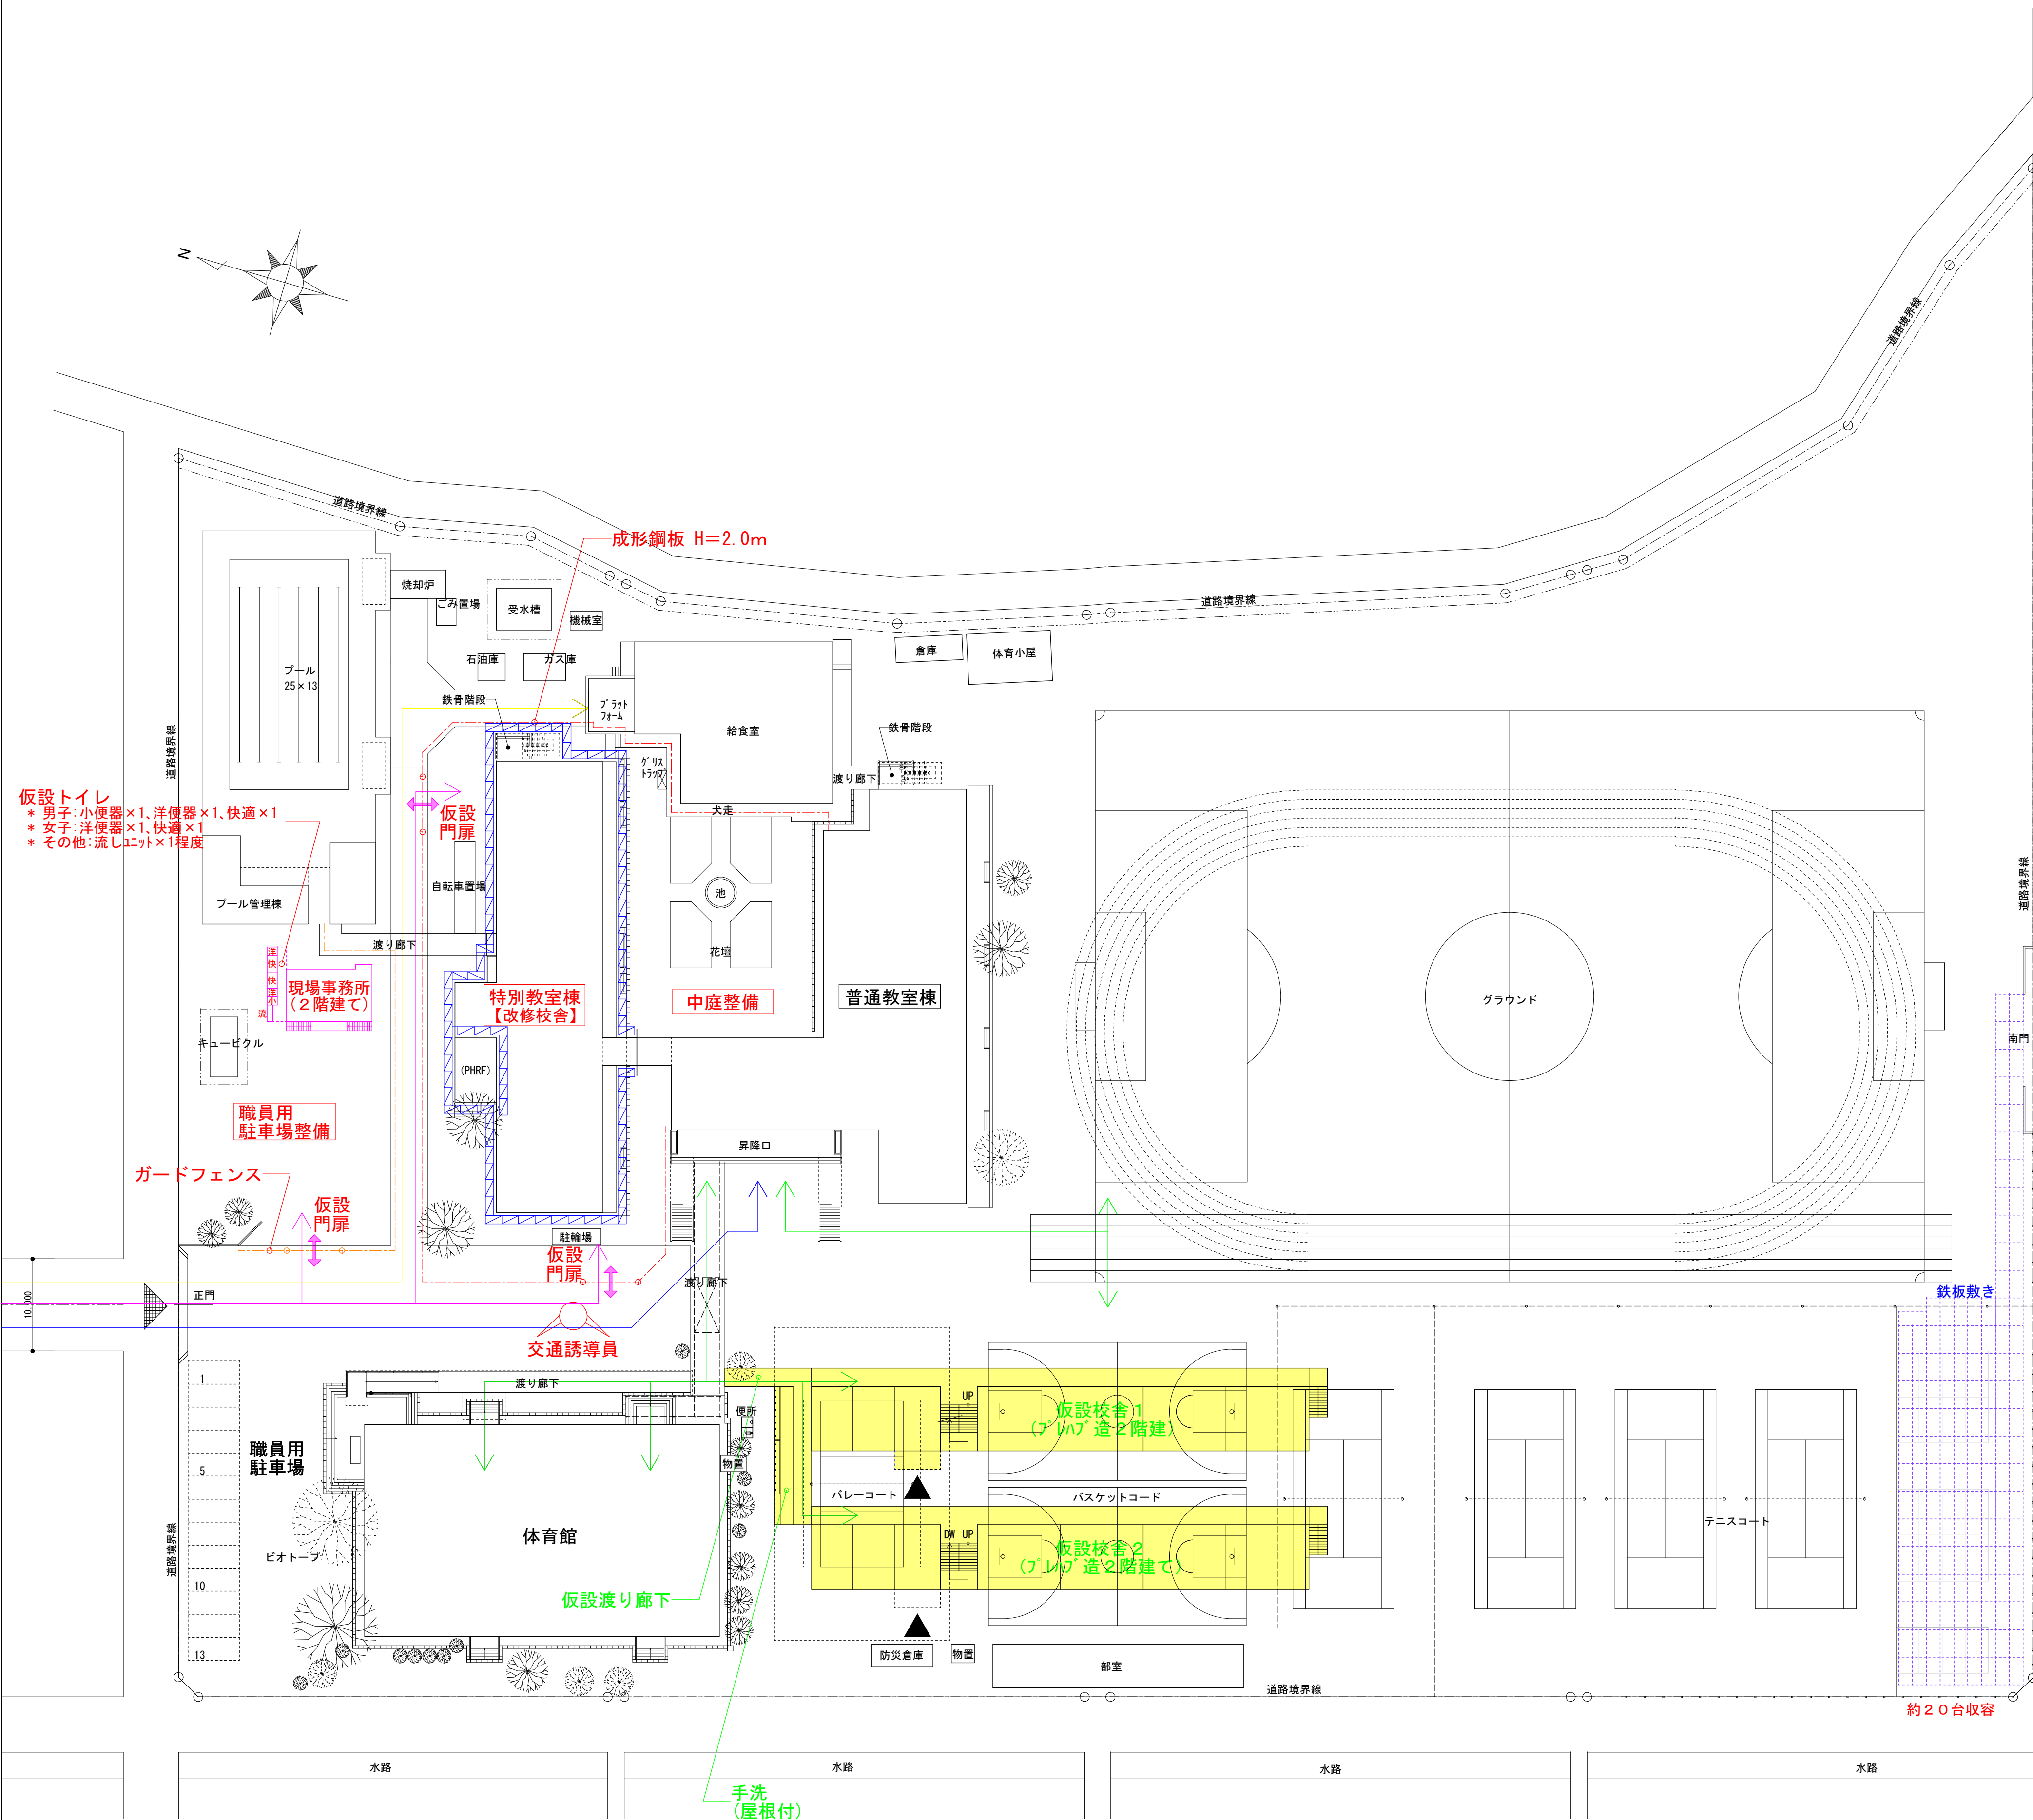

| 凡 例（仮設計画関連）      |                                                                |
|------------------|----------------------------------------------------------------|
| 記号・姿図            | 仕 様                                                            |
|                  | 仮囲い：成形鋼板 H=2,000                                               |
|                  | 仮囲い：ガードフェンス H=1,800                                            |
|                  | 仮設門扉：キャスターゲート W=6,000×2か所                                      |
|                  | 仮設門扉：キャスターゲート W=6,000×1か所                                      |
|                  | 仮設通路：鉄板敷 t=22 ※ 該当無し                                           |
|                  | 仮設通路：ブラ敷き ※ 該当無し                                               |
|                  | 職員用仮設駐車場（通路共）：鉄板敷 t=22                                         |
|                  | 交通誘導員 * 但し、複数箇所での出入りが頻繁に発生する場合は増員して対応する。                       |
|                  | 外部足場：枠組本足場（建地幅 = 900）* 手摺天端 = 建物パラペット+1,000以上<br>* 養生メッシュシート張り |
|                  | 外部足場：枠組本足場（建地幅 = 600）* 手摺天端 = 建物パラペット+1,000以上<br>* 養生メッシュシート張り |
|                  | 外部足場：梁枠（2スパン） ※ 該当無し                                           |
| 外部足場<br>（階段足場）   | 設置箇所：鉄骨階段                                                      |
| 外部足場<br>（脚立足場程度） | 設置箇所：バルコニー                                                     |
|                  | 仮設建築物（別途工事）                                                    |

- ＜ その他 ＞
- ・屋上及び端部等の危険な箇所は、労働基準法に基づいた安全設備を設けること。
  - ・工事及び仮設に必要な樹木の枝払い及び伐採・伐根は今回工事に含む。

| 工事期間中動線凡例： |                  |
|------------|------------------|
|            | 生徒登下校動線          |
|            | 生徒・職員校内移動動線（配膳共） |
|            | 給食搬出入動線          |
|            | 工事車両動線           |