


別紙2

黒浜3号緑地整備イメージ

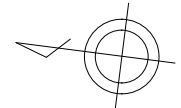

S=1:250 (S=1:500)

●中低木植栽

景観に配慮し、中低木の植栽を行います。斜面上部の植栽につきましては、視線を遮るために常緑樹を植栽します。また、低木を植栽することで、斜面への立ち入りを抑制します。

●低木植栽

景観に配慮し、低木の植栽を行います。また、低木を植栽することで、斜面への立ち入りを抑制します。

●中木植栽

景観に配慮し、中木の植栽を行います。斜面上部の植栽につきましては、視線を遮るために常緑樹を植栽します。

●フェンス設置


住宅との距離が特に近い箇所につきましては、目隠しフェンスを設置してプライバシーの保護を行います。

●中低木植栽

景観に配慮し、中低木の植栽を行います。斜面下部の植栽につきましては、視線を遮るために常緑樹を植栽します。また、低木を植栽することで、斜面への立ち入りを抑制します。

●中低木植栽

景観に配慮し、中低木の植栽を行います。斜面下部の植栽につきましては、視線を遮るために常緑樹を植栽します。また、低木を植栽することで、斜面への立ち入りを抑制します。

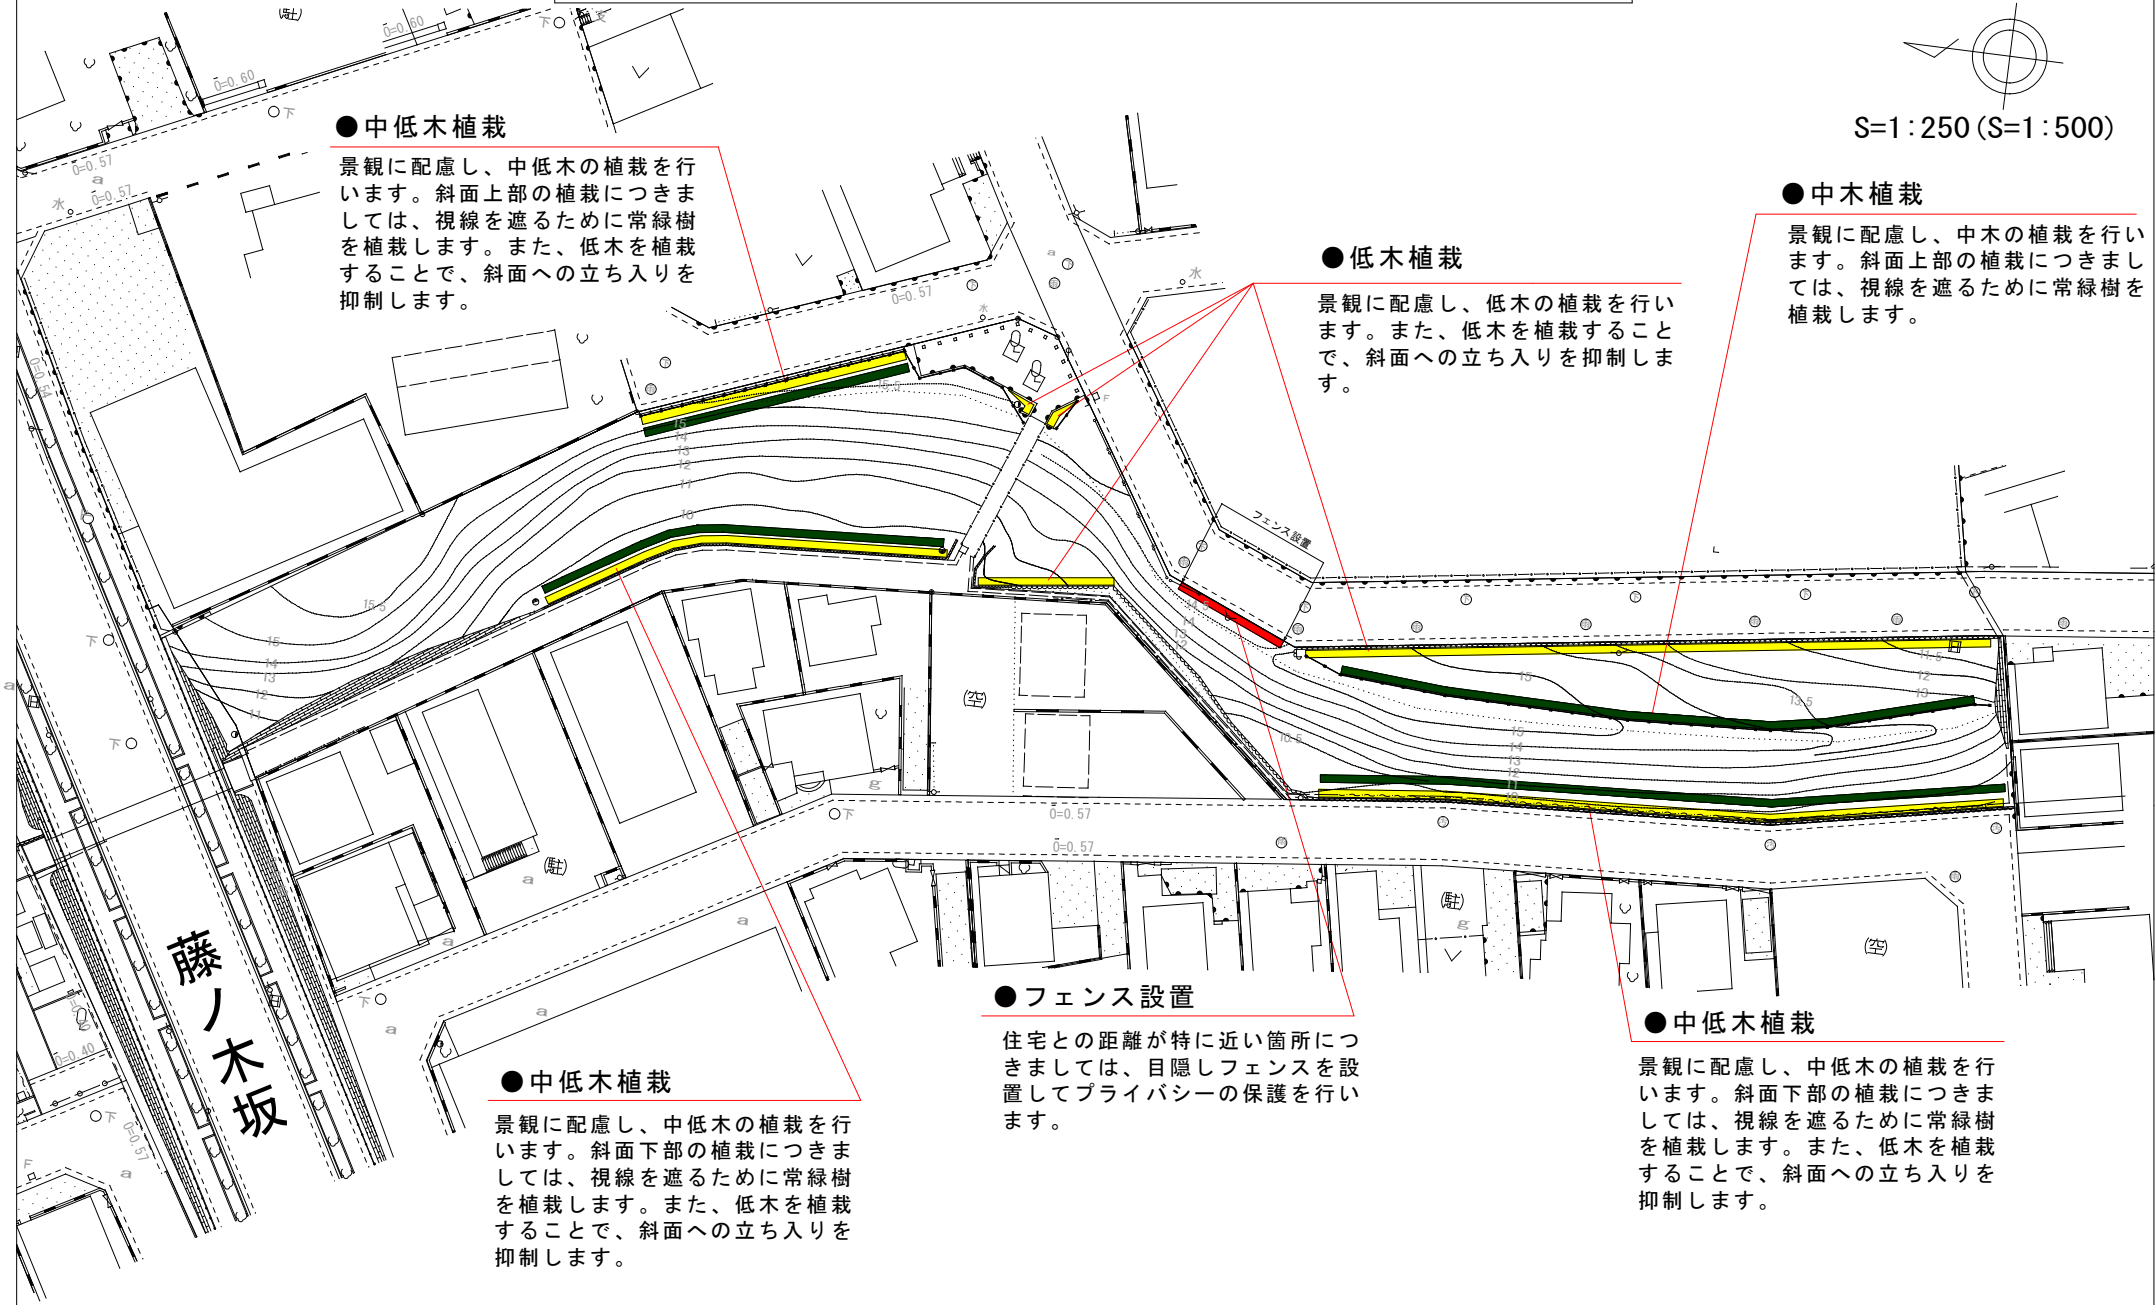

藤ノ木坂