

黒浜2号緑地整備工事（概要）

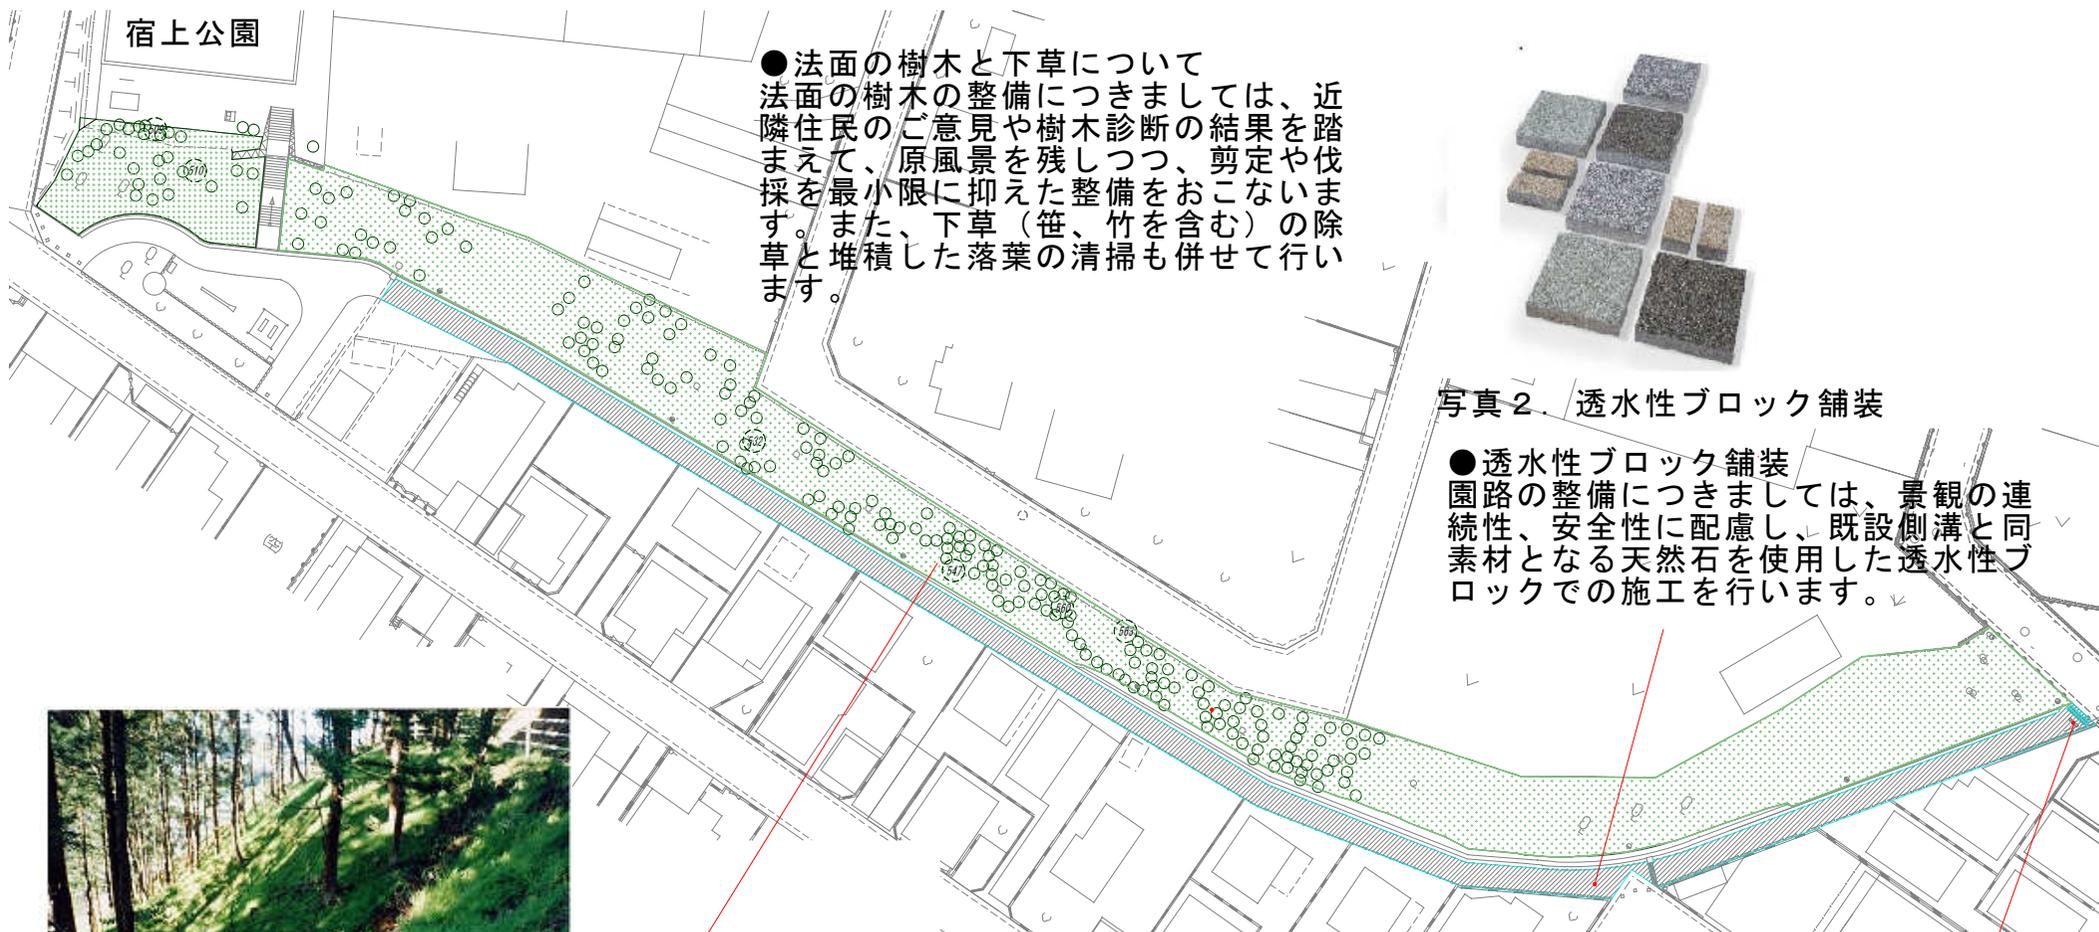
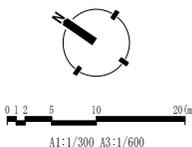


写真2. 透水性ブロック舗装

●透水性ブロック舗装
園路の整備につきましては、景観の連続性、安全性に配慮し、既設側溝と同素材となる天然石を使用した透水性ブロックでの施工を行います。



写真1. 法面整備後イメージ

●法面整備（連続繊維補強土工）
法面整備につきましては、環境に優しいポリエステル繊維や砂質土を吹き付けた表層法面保護（緑化）により法面保護を実施します。なお、現況斜面に対して掘削や床掘は行いません。

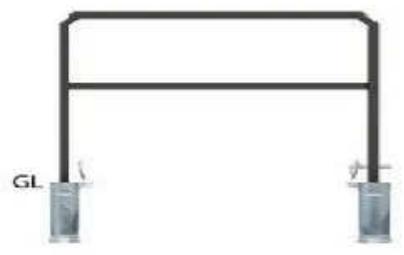


写真3. 車止め

●車止め撤去・設置
車止めにつきましては、現在設置されている車止めを撤去し、安全性やバリアフリーに配慮した、車止めを設置します。