


# 西口再開発ビル公益施設設計画

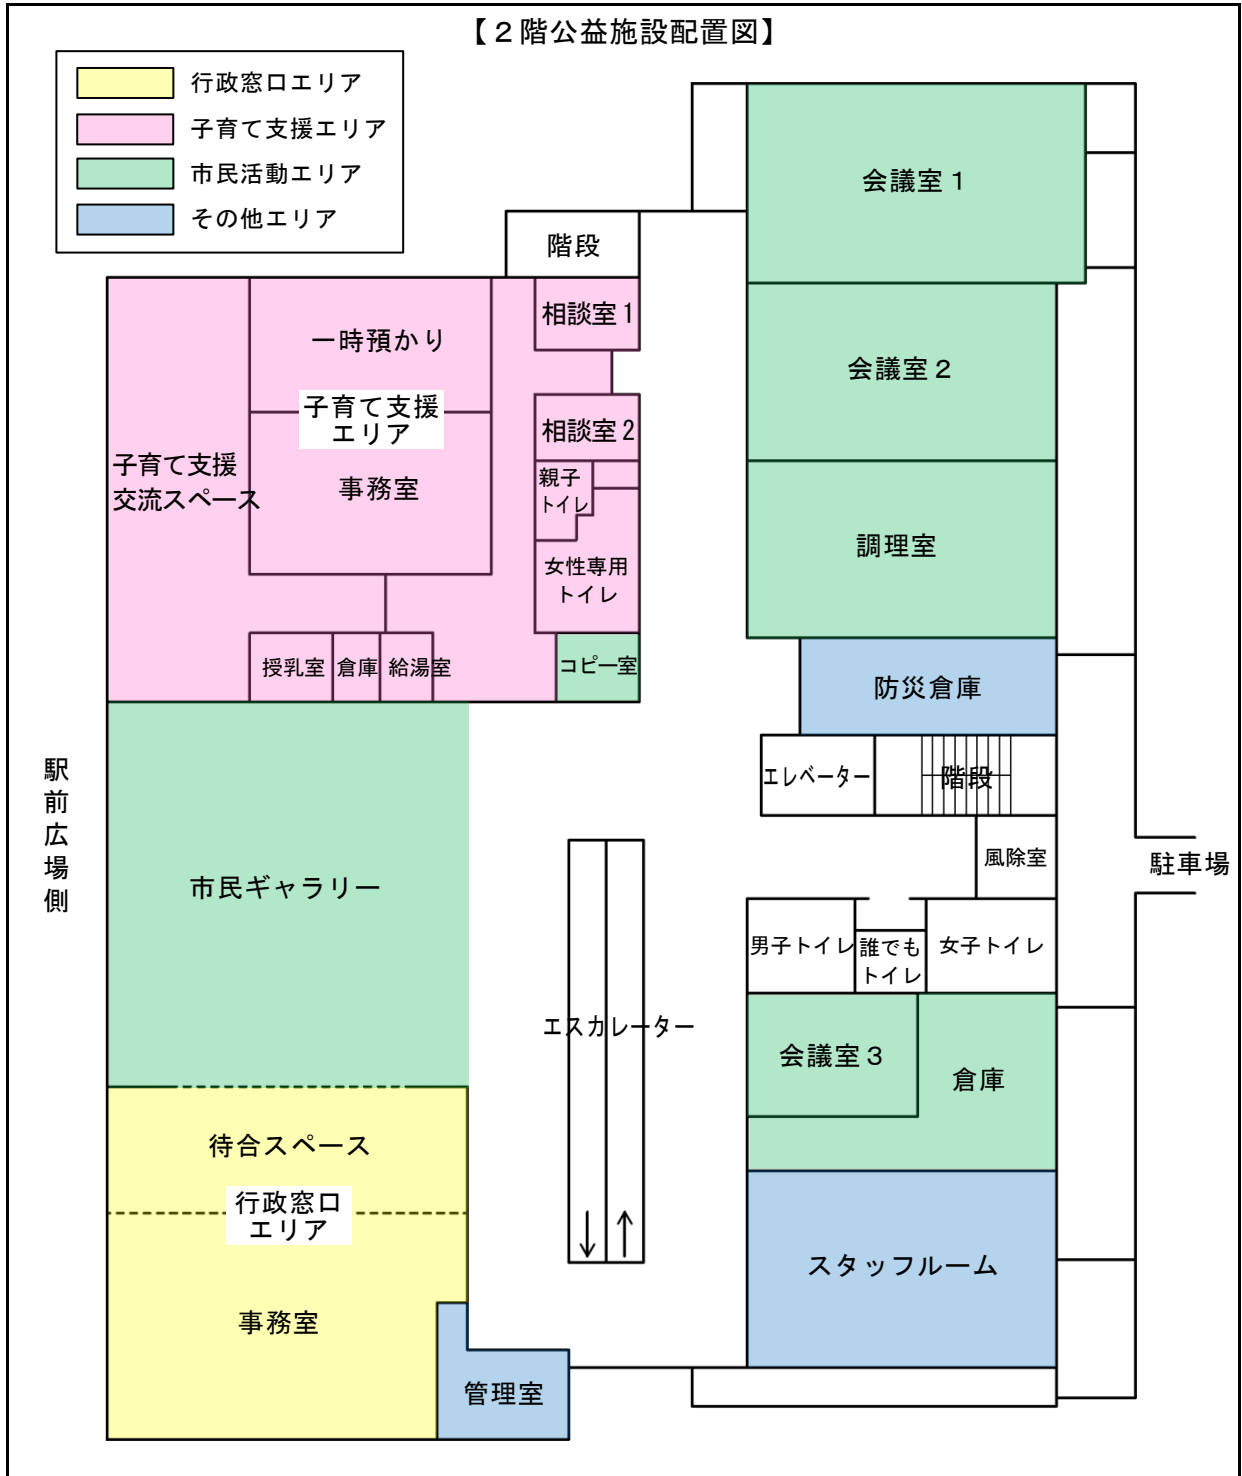

※H30. 10. 15 現在