


給水装置の維持管理範囲と漏水修理範囲

配水管から直接給水する場合

給水装置の範囲（水道申込者が設置・維持管理する範囲）

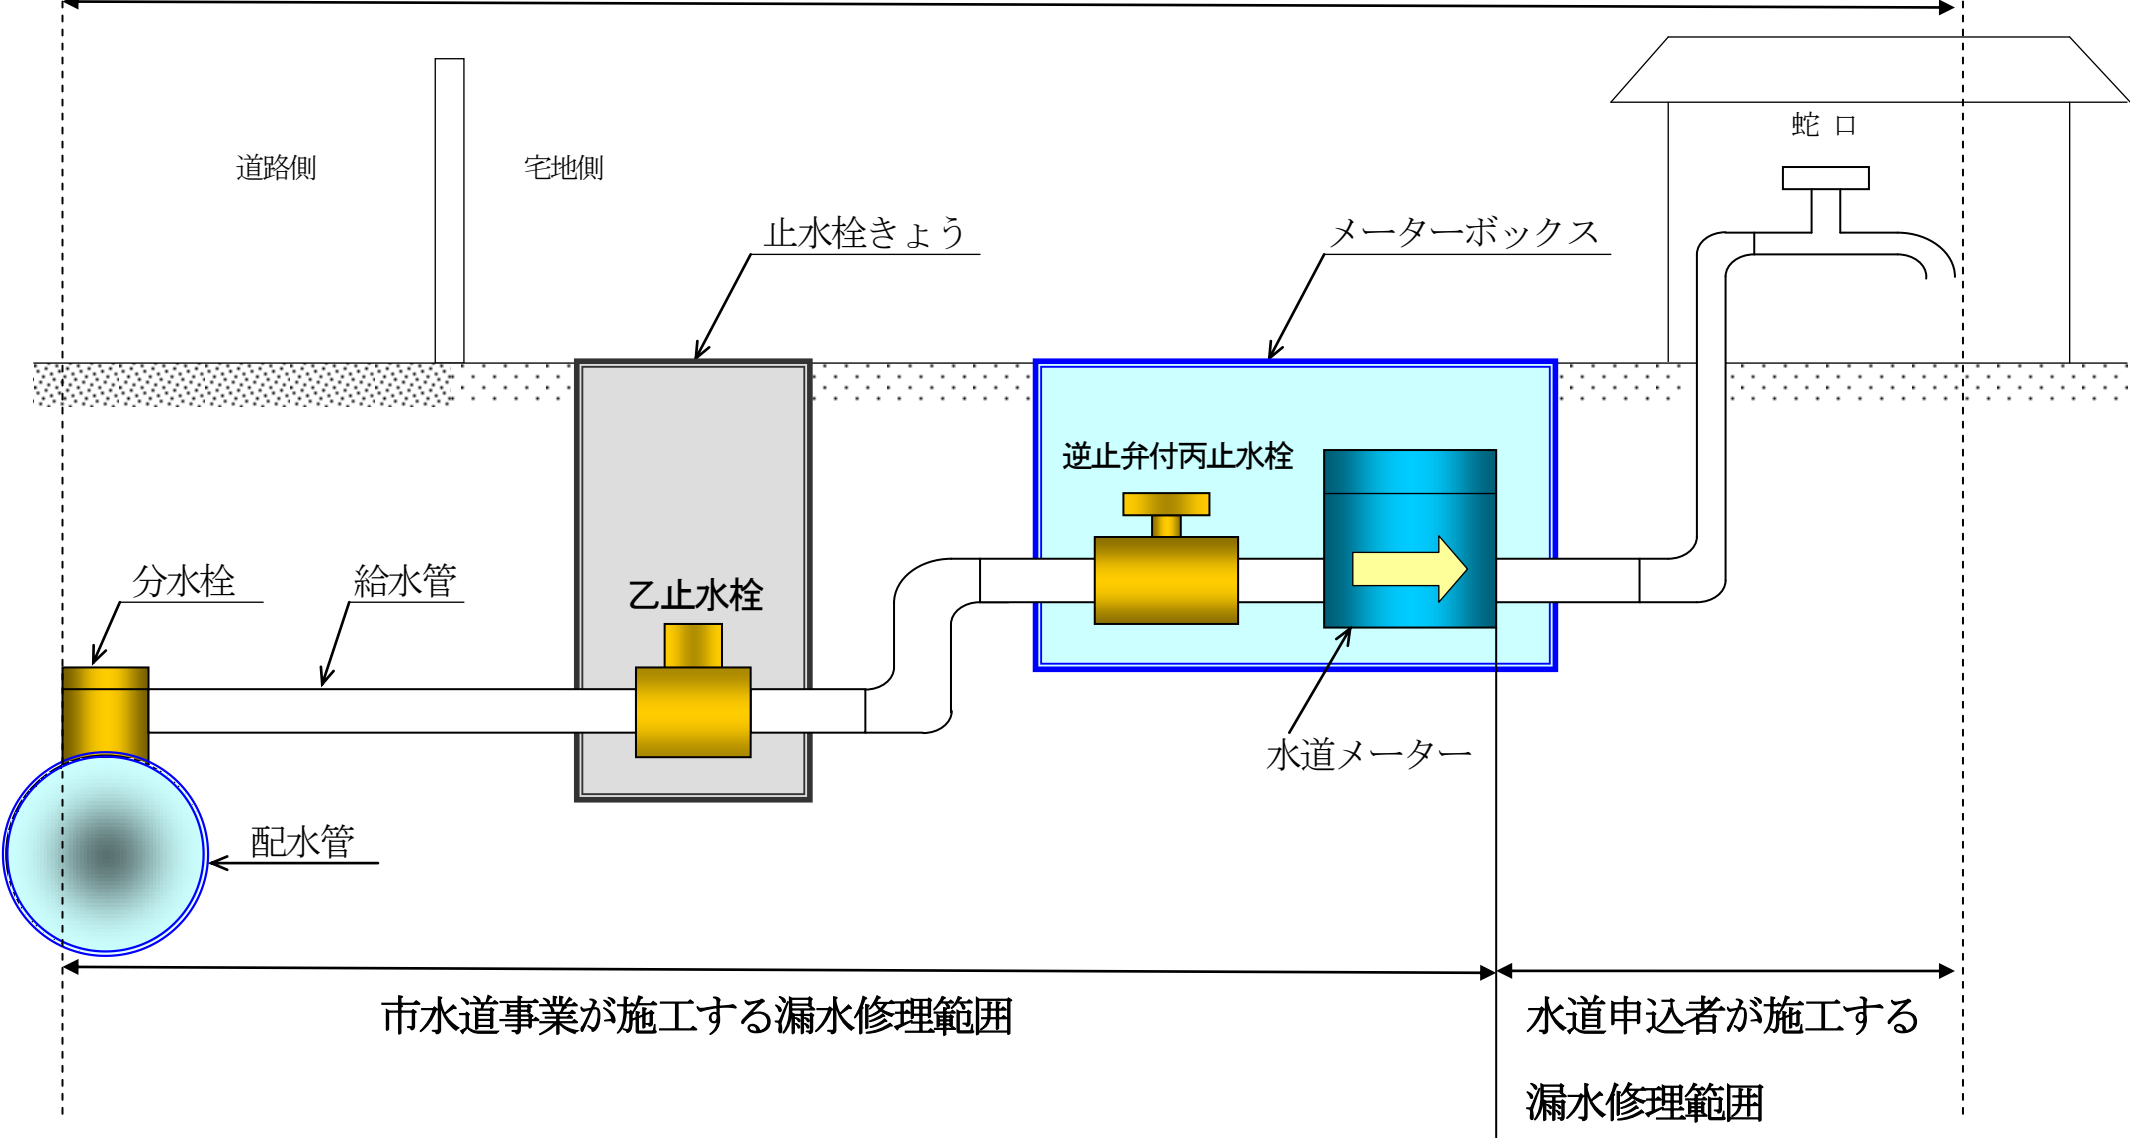

道路側

宅地側

止水栓きょう

メーターボックス

蛇口

逆止弁付丙止水栓

水道メーター

分水栓

給水管

乙止水栓

配水管

市水道事業が施工する漏水修理範囲

水道申込者が施工する
漏水修理範囲

給水装置の維持管理範囲と漏水修理範囲

受水槽を経由する場合

給水装置の範囲 (水道申込者が設置・維持管理する範囲)

