
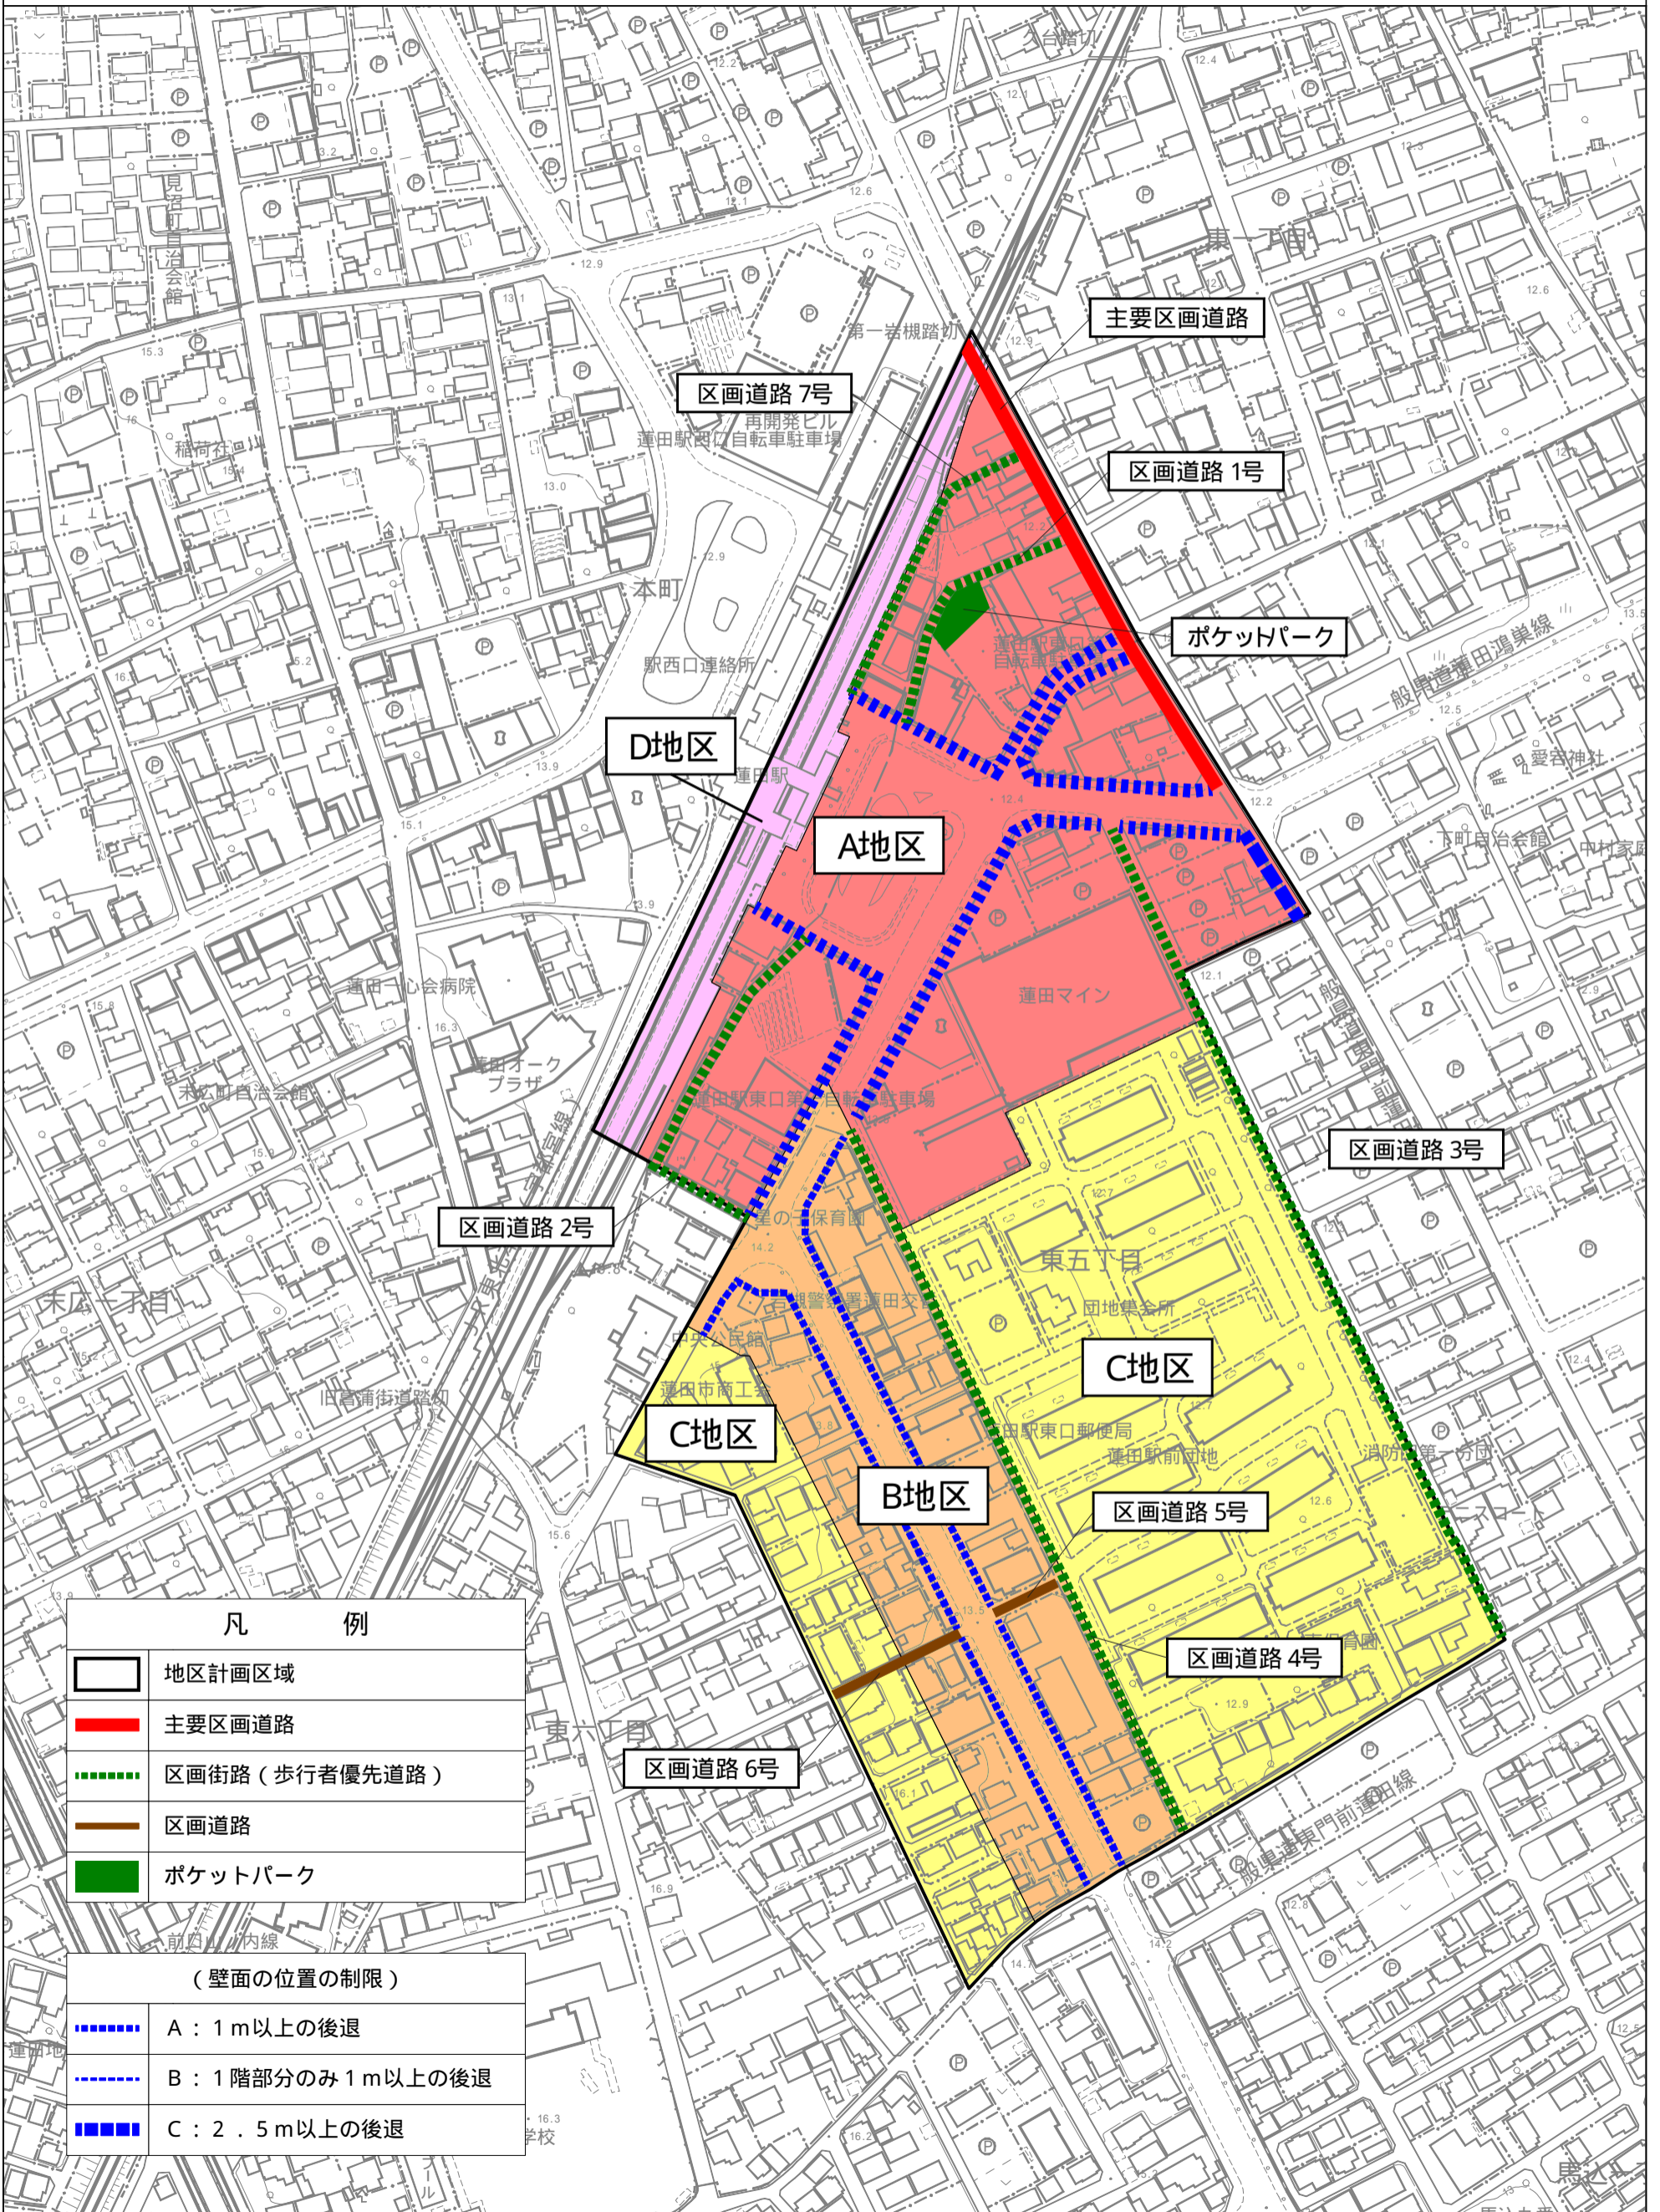


地区整備計画図

蓮田駅東口周辺地区

0 25 50 100 150m
1:2,500

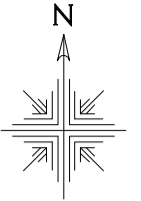

凡 例

	地区計画区域
	主要区画道路
	区画街路（歩行者優先道路）
	区画道路
	ポケットパーク

（壁面の位置の制限）

	A：1 m以上の後退
	B：1階部分のみ1 m以上の後退
	C：2 . 5 m以上の後退