
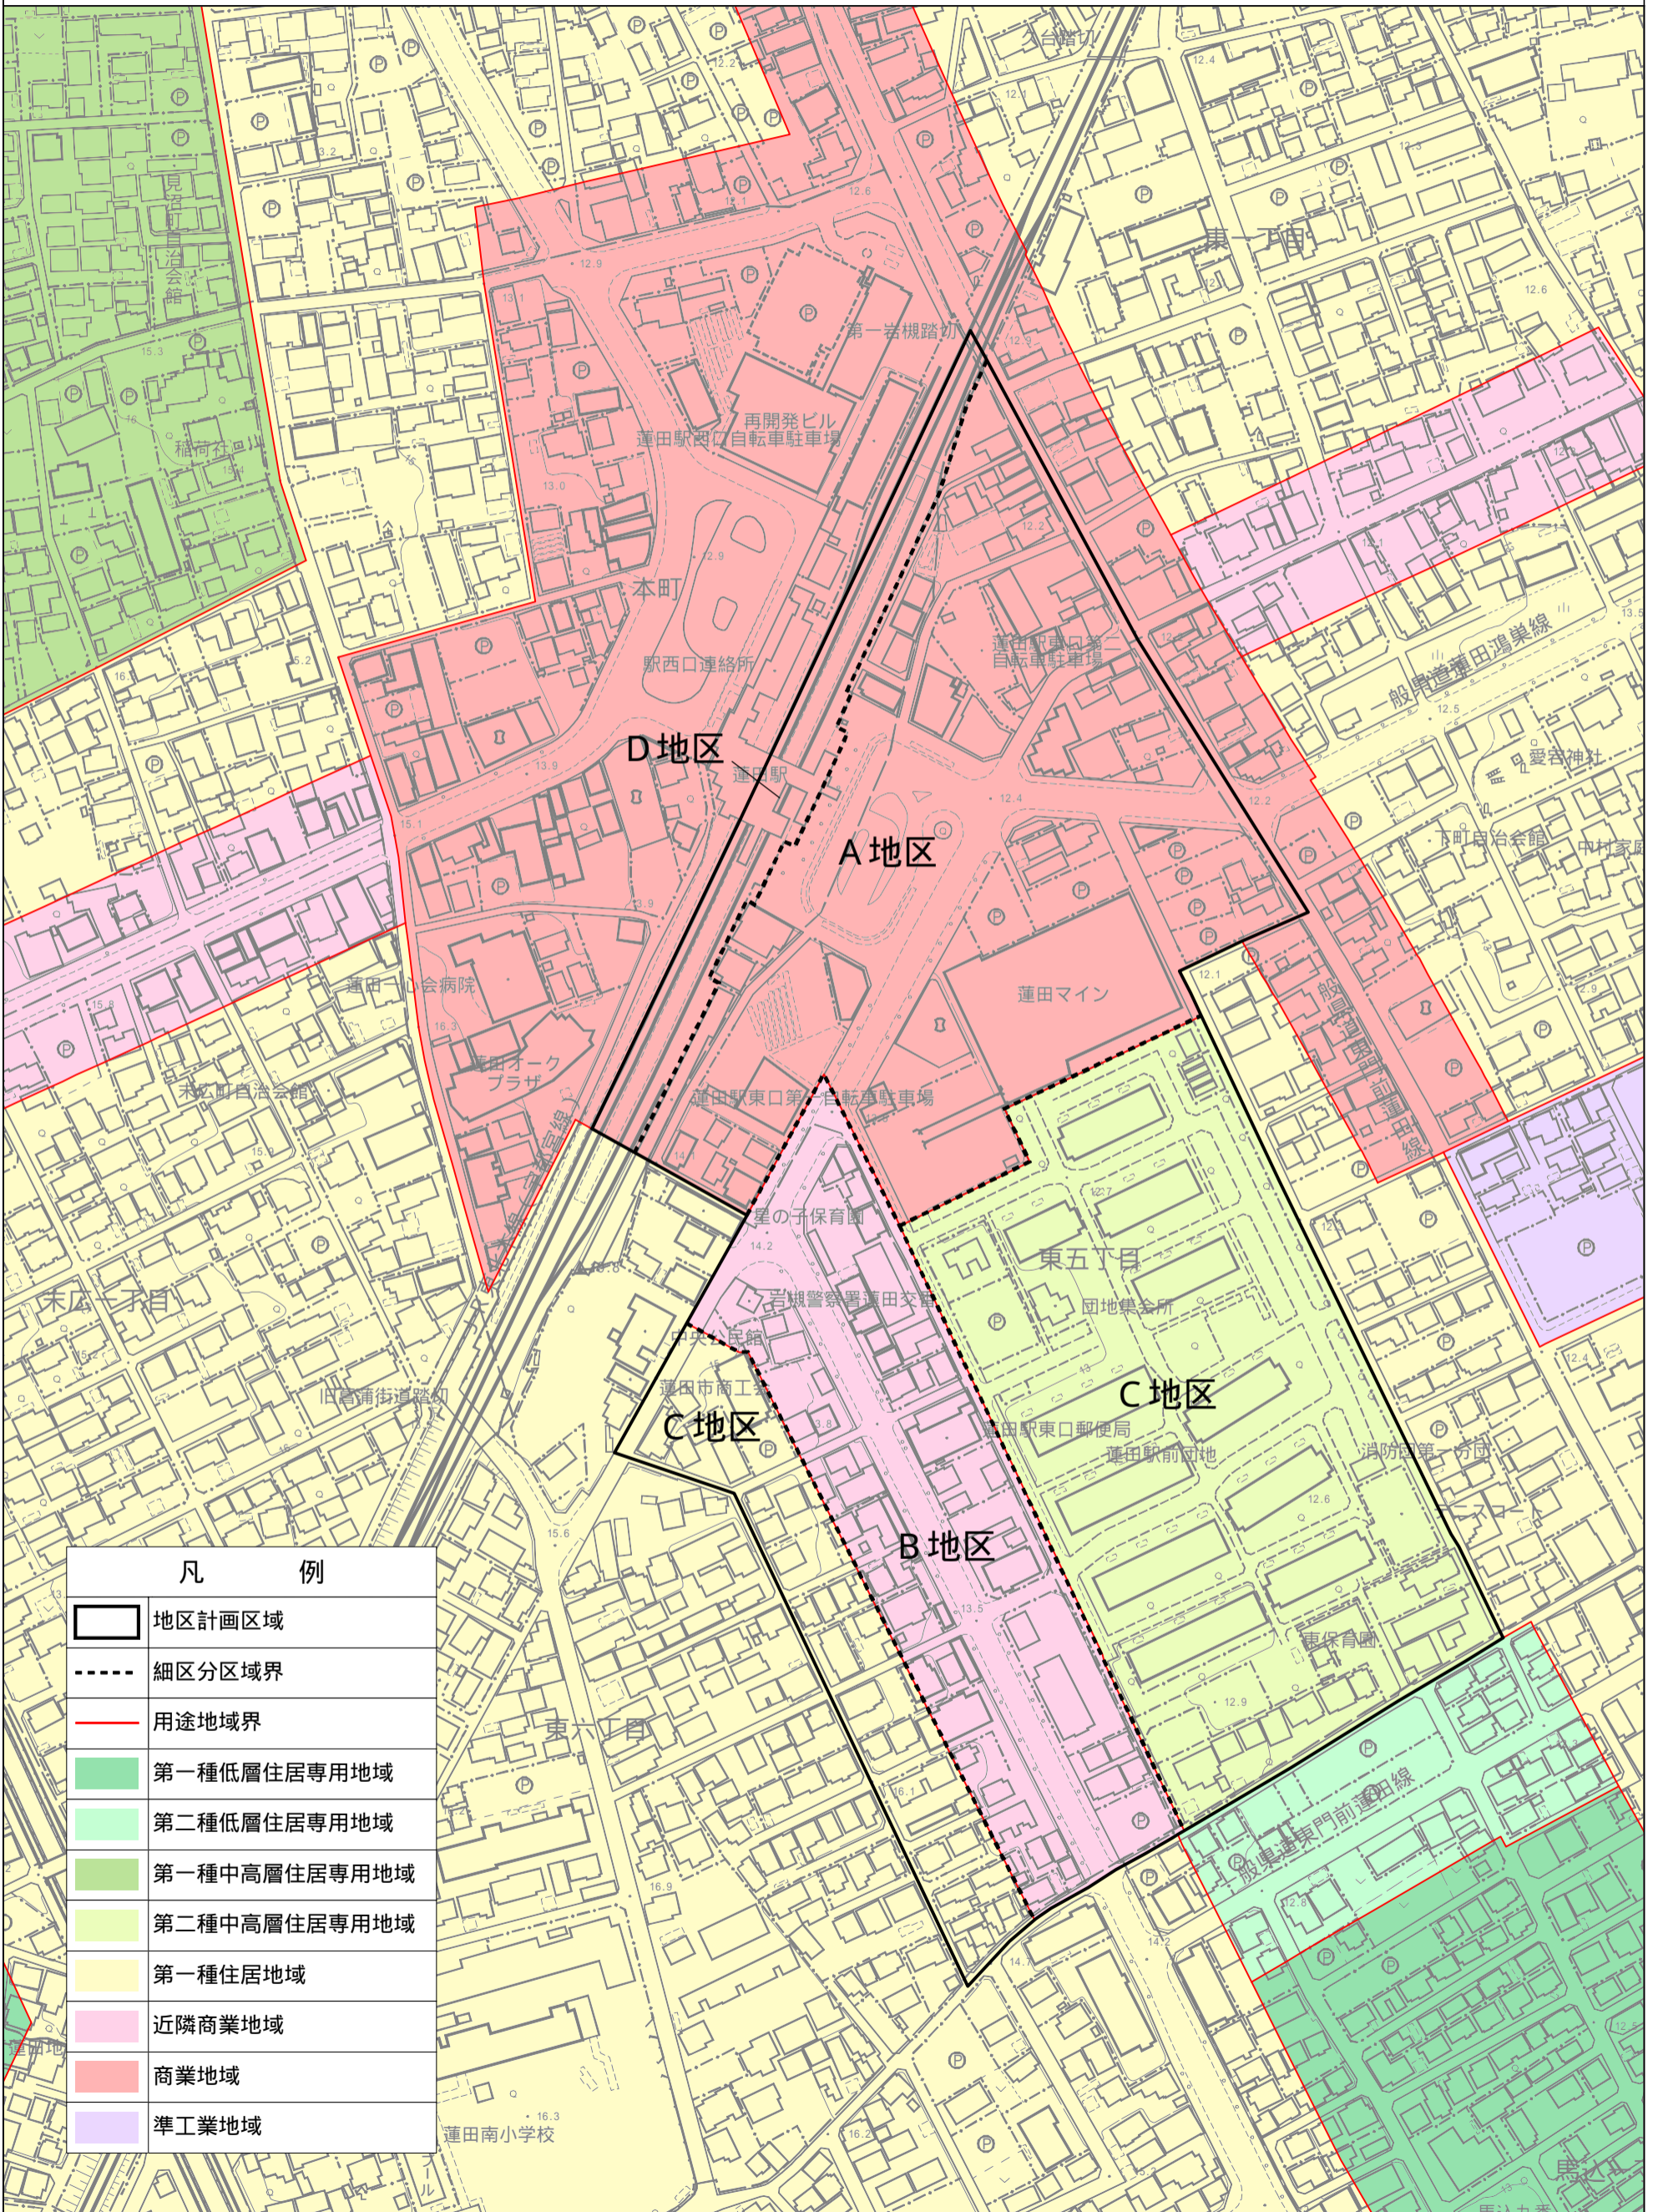


地区区分図

蓮田駅東口周辺地区

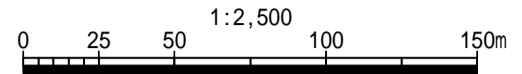

凡 例	
	地区計画区域
	細区分区域界
	用途地域界
	第一種低層住居専用地域
	第二種低層住居専用地域
	第一種中高層住居専用地域
	第二種中高層住居専用地域
	第一種住居地域
	近隣商業地域
	商業地域
	準工業地域