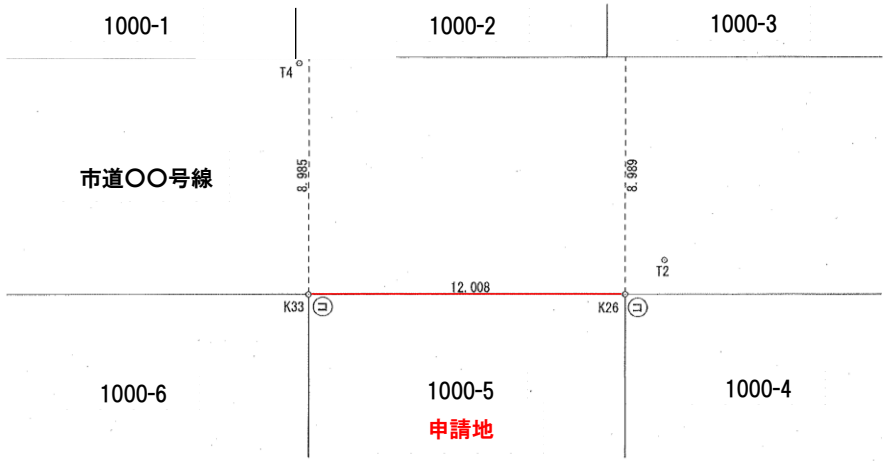

2A314

2A315

座標値

点　名	X座標	Y座標	
K26	-1841.848	-16968.672	
K33	-1835.733	-16979.006	
2A314	-1846.780	-16945.643	蓮田市基準点（鋲）
2A315	-1897.410	-16874.462	蓮田市基準点（鋲）
T2	-1841.486	-16966.738	測量基準点　（鋲）
T4	-1828.017	-16974.848	測量基準点　（鋲）

測　地　系	世界測地系（測地成果２０１１）
座　標　系	Ⅸ　系

凡　例

筆界点	境界標の種類
㋮	コンクリート杭
Ⓟ	金属プレート
㋫	プラスチック杭
㋬	金　属　鋲
㋥	計　算　点

名　称	蓮田市〇〇一丁目1000番5	
図面名	道路境界確定図	
作製年月日	令和〇〇年△△月□□日	
縮尺	１：２００	図面番号

埼玉県蓮田市大字黒浜2799-1
土地家屋調査士法人　〇〇