


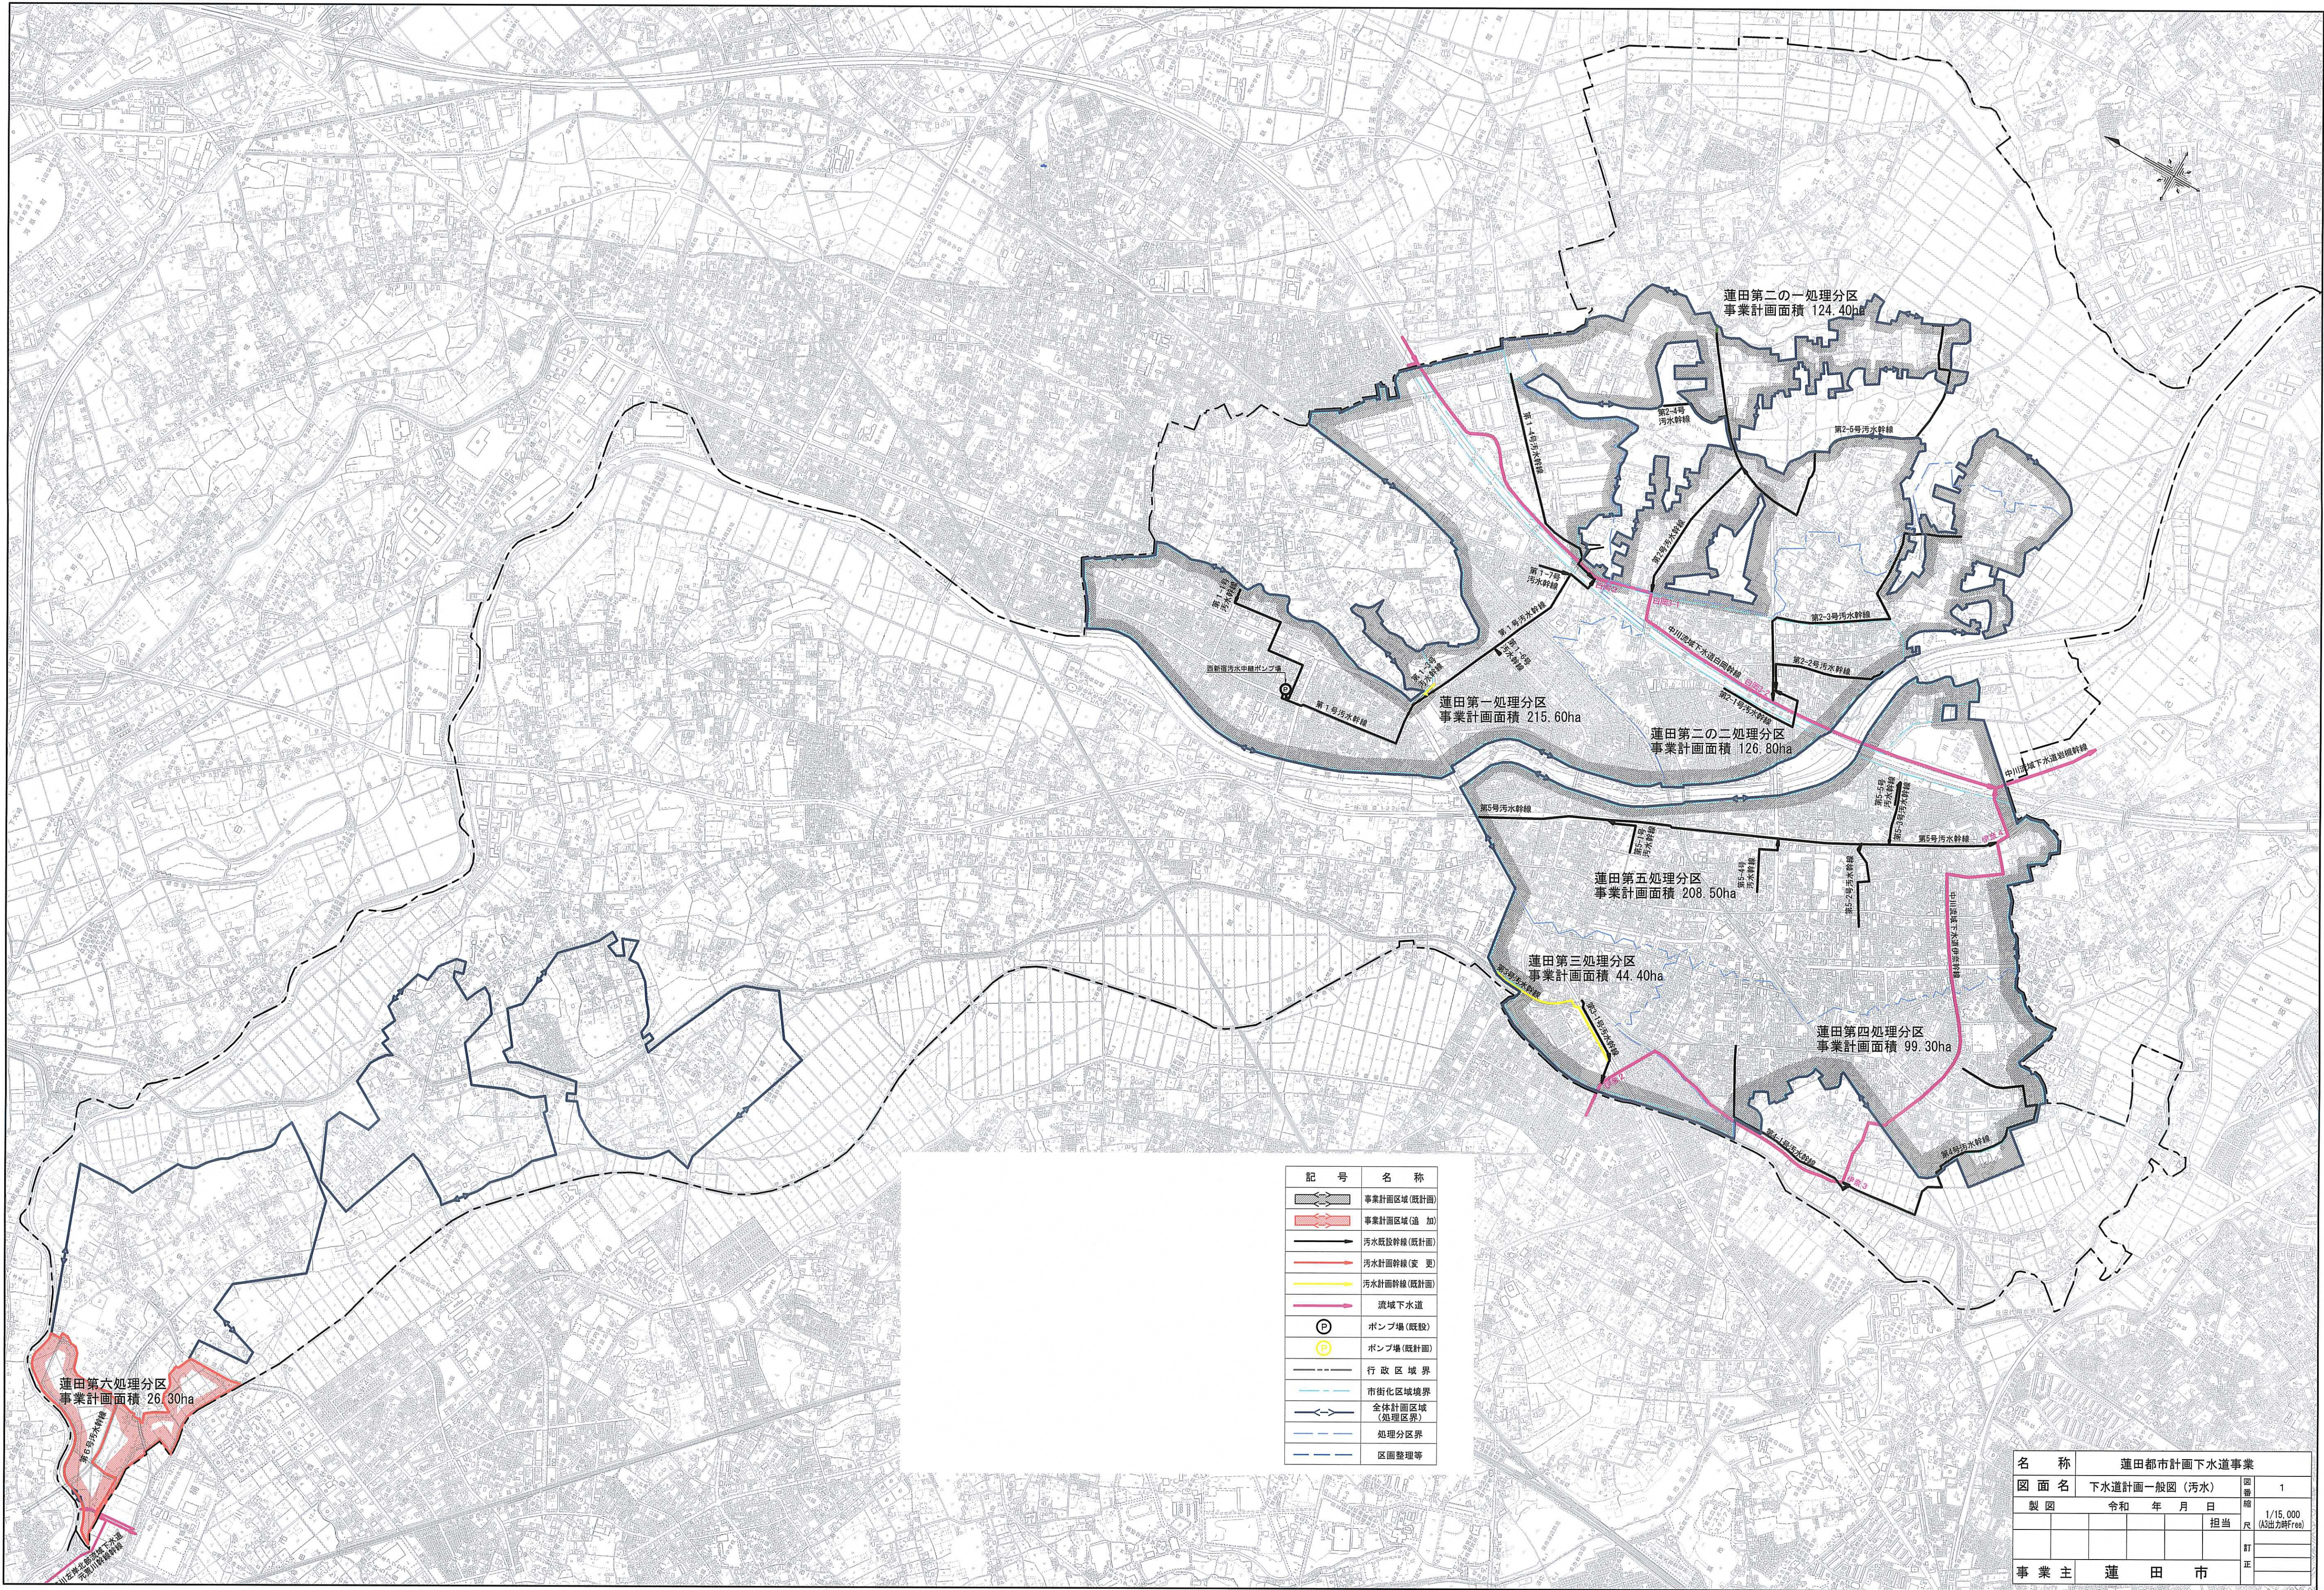

記 号	名 称
	事業計画区域 (概計画)
	事業計画区域 (追加)
	污水施設幹線 (概計画)
	污水計画幹線 (変更)
	污水計画幹線 (概計画)
	流域下水道
	ポンプ場 (既設)
	ポンプ場 (概計画)
	行政区域界
	市街化区域境界
	全体計画区域 (計画区域)
	処理分区界
	区画整理等

名 称	蓮田市計画下水道事業			
図 面 名	下水道計画一般図 (污水)	図 番	1	
製 図	令和 年 月 日	担 当		1/15,000 (A出力時F6e)
事業主	蓮 田 市	訂 正		