


(特別教室棟) 外部仕上表																							
部 位		改 修 前		改 修 後		備 考		部 位		改 修 前		改 修 後		備 考									
屋 上 (P H R階)	平場	防水モルタル金こて【撤去】 防水押え (軽量コンクリート t=60程度) 【撤去】 アスファルト防水3層【撤去】 コンクリート金こて (スラブ勾配) 【既存のまま】 伸縮目地 (エラスト D=20 @3,000) 【撤去】 立上り 防水モルタル金こて【撤去】 防水押えレンガ積【撤去】 アスファルト防水3層【撤去】	平場 高反射保護塗料・遮熱防火塗材塗り 高耐久アスファルト露出防水層 (AFX-045G同等品以上) ＊ ステンレス脱気筒共 硬質ポリウレタンフォーム t=50 下地調整材 (仮防水共) 立上り 高反射保護塗料・遮熱防火塗材塗り 高耐久アスファルト露出防水層 (AFX-045G同等品以上) ＊ アルミ防水押え金物 (シーリング共) 下地調整材 (仮防水共)	設備基礎 (高置水槽) ・防水モルタル金こて (コンクリート下地) 防水モルタル【撤去】 → 高反射保護塗料・遮熱防火塗材塗り【新設】 ウレタン系塗膜防水層 (X-2) 【新設】 設備基礎 (補助水槽) ・防水モルタル金こて (コンクリート下地) 基礎【撤去】 → コンクリート基礎【新設】 高反射保護塗料・遮熱防火塗材塗り【新設】 ウレタン系塗膜防水層 (X-2) 【新設】		外 壁 (全般)	吹付タイル【撤去】 (コンクリート打放し補修下地)	防水型複層塗材E (ローラー塗) 下地処理 (高圧洗浄及び、調整材 (O-2程度)) 【躯体補修】 【中性化措置】		普通教室棟 (X1通り、Y1～2間) 特別教室棟 (X1通り、Y9～10間)	吹付タイル【撤去】 (コンクリート打放し補修下地)	防水型複層塗材E (ローラー塗) ＊ 強調色仕上 下地処理 (高圧洗浄及び、調整材 (O-2程度)) 【躯体補修】 【中性化措置】	ステンレス壁見切金物【新設】 … 特別教室棟のみ										
	屋 上 (R階)	平場 防水モルタル金こて【撤去】 防水押え (軽量コンクリート t=60程度) 【撤去】 アスファルト防水3層【撤去】 コンクリート金こて (スラブ勾配) 【既存のまま】 伸縮目地 (エラスト D=20 @3,000) 【撤去】 立上り 防水モルタル金こて【撤去】 防水押えレンガ積【撤去】 アスファルト防水3層【撤去】	平場 高反射保護塗料・遮熱防火塗材塗り 高耐久アスファルト露出防水層 (AFX-045G同等品以上) ＊ ステンレス脱気筒共 硬質ポリウレタンフォーム t=50 下地調整材 (仮防水共) 立上り 高反射保護塗料・遮熱防火塗材塗り 高耐久アスファルト露出防水層 (AFX-045G同等品以上) ＊ アルミ防水押え金物 (シーリング共) 下地調整材 (仮防水共)	フェンス内防水保護材【新設】 → 歩行用保護材 (エイブロック同等品以上) 緩衝材 t=7 設備基礎 (T Vアンテナ) ・防水モルタル金こて (コンクリート下地) ＊ 特別教室棟のみ 防水モルタル【撤去】 → 高反射保護塗料・遮熱防火塗材塗り【新設】 ウレタン系塗膜防水層 (X-2) 【新設】		外 壁 (耐震補強工事施工部分)	吹付タイル【撤去】 (コンクリート打放し補修下地)	低汚染型木目調シート (ｽｶｰﾋﾞｰｸﾞﾗﾆｰｺｰﾚｰSR-A同等品以上) 下地処理 (高圧洗浄及び、調整材 (O-2程度)) 【躯体補修】 【中性化措置】	ステンレス水切等【清掃】														
屋 上 (3 R階) ＊ 渡り廊下	平場	防水モルタル金こて【撤去】 防水押え (軽量コンクリート t=60～510程度) 【撤去】 アスファルト防水3層【撤去】 コンクリート金こて (スラブ勾配) 【既存のまま】 伸縮目地 (エラスト D=20 @3,000) 【撤去】 立上り 防水モルタル金こて【撤去】 防水押えレンガ積【撤去】 アスファルト防水3層【撤去】	平場 防水押えコンクリート (軽量) t=60～550 ＊ 溶接金網 φ6×100×100共 高耐久アスファルト露出防水層 (APX-060同等品以上) ＊ ステンレス脱気筒共 防水モルタル t=60～ (水勾配付) 下地調整材 (仮防水共) 立上り 高反射保護塗料・遮熱防火塗材塗り 高耐久アスファルト露出防水層 (AFX-045G同等品以上) ＊ アルミ防水押え金物 (シーリング共) 下地調整材 (仮防水共)	床嵩上げ【新設】 → ウレタン系塗膜防水 (X-2) → 軽量コンクリート t=150 (コンクリート金こて) スタイロフォーム t=0～330 グレーチング表【新設】 ＊ ステンレス (W:450×L:1,950) ・特共 排水溝【新設】 ＊ 床面：防水モルタル金こて (水勾配付) EXP-2金物踏板【撤去】 【新設】		軒裏 ・バルコニー・庇裏 (全般)	フレキシブルボード t=6 (☆) 目渡し VP塗装【撤去】 ＊ LGS共	軒天用仕上塗材 けい酸カルシウム板 t=8 目渡し LGS (25股)															
	屋 上 (2 R階・1 R階)	平場 防水モルタル金こて【撤去】 防水押え (軽量コンクリート t=60～510程度) 【撤去】 アスファルト防水3層【撤去】 コンクリート金こて (スラブ勾配) 【既存のまま】 伸縮目地 (エラスト D=20 @3,000) 【撤去】 立上り 防水モルタル金こて【撤去】 防水押えレンガ積【撤去】 アスファルト防水3層【撤去】	平場 防水押えコンクリート (軽量) t=60～550 高耐久アスファルト露出防水層 (APX-060同等品以上) ＊ ステンレス脱気筒共 防水モルタル t=60～ (水勾配付) 下地調整材 (仮防水共) 立上り 高反射保護塗料・遮熱防火塗材塗り 高耐久アスファルト露出防水層 (AFX-045G同等品以上) ＊ アルミ防水押え金物 (シーリング共) 下地調整材 (仮防水共)			巾 木 (耐震補強工事施工部分)	モルタル金こて (天端：GL+600) 【撤去】 ＊ 劣化部分のみ	防水型複層塗材E (トップのみ) 下地処理 (高圧洗浄及び、調整材 (O-1程度)) ＊ 劣化部分：モルタル金こて【新設】															
バラベットの1	防水モルタル金こて【撤去】	アルミ笠木【新設】 下地調整材 (薄塗モルタル程度) 下地処理 (高圧洗浄)		手摺壁天端 (バルコニー)	防水モルタル金こて (W=150) ＊ スチール手摺 H=150 共	アルミ手摺付笠木 (W:300×H:200) ＊ 手摺撤去跡：モルタル補修共	普通教室棟 (X1・X13通り) のアルミ手摺付笠木は、「W:200×H:200」 特別教室棟 (X1・X14通り) のアルミ手摺付笠木は、「W:200×H:200」																
バラベットの2	防水モルタル金こて【撤去】	ウレタン系塗膜防水 (X-2) 高反射保護塗料・遮熱防火塗材塗り 下地調整材 (薄塗モルタル程度) 下地処理 (高圧洗浄)	バラベットの先端：アルミ水切金物 (W=100) 【新設】	手摺壁天端 (昇降口階段出入口) (昇降口テラス)	笠木：モルタル金こて (W=160) 【撤去】	アルミ手摺付笠木 (W:200×H:150) ＊ 笠木撤去跡：モルタル補修共																	
勾配屋根 (手洗い)	防水モルタル金こて【撤去】	ウレタン系塗膜防水 (X-2) 高反射保護塗料・遮熱防火塗材塗り 下地調整材 (仮防水共) 下地処理 (高圧洗浄)	外壁取合箇所：シーリング処理	壁 樋	白ガス管φ100 OP塗装【撤去】 ＊ 支持金物共	硬質ポリ塩化ビニル管 (カラー) 【新設】 ＊ 支持金物：ステンレス (既製品) 共																	
庇天端	防水モルタル金こて【撤去】	ウレタン系塗膜防水 (X-2) 高反射保護塗料・遮熱防火塗材塗り 下地調整材 (薄塗モルタル程度) 下地処理 (高圧洗浄)	外壁取合箇所：シーリング処理	天井換気パイプ (外壁)	硬質塩ビ管φ75 (防虫網付) ＊ 先端ｽﾏｯﾌﾟ【新設】	硬質塩ビφ75 (防虫網付) 【既存のまま】 ＊ 先端ｽﾏｯﾌﾟ【新設】	＊ 天井換気パイプ ＝ 2か所/スパン																
バルコニー 鉄骨階段出入口 (床面)	モルタル防水目地切仕上	ウレタン系塗膜防水 (X-2) 高反射保護塗料・遮熱防火塗材塗り 下地調整材 (薄塗モルタル程度) 下地処理 (高圧洗浄)	外壁取合箇所：シーリング処理	屋外階段 (昇降口)	蹴上→路面：モルタル防水金こて 巾木：モルタル貼基合て (高圧洗浄) 段鼻：ノンスリップタイル (150×75) 【撤去】	蹴上→路面：下地処理 (高圧洗浄) ・合成樹脂系塗床 (防滑仕様) 【新設】 巾木：下地処理 (高圧洗浄) ・合成樹脂系塗床 (防滑仕様) 【新設】 段鼻：ステンレスノンスリップ金物【新設】 ＊ モルタル補修共	注意喚起用床材 (ビニル床タイル) 【新設】 排水蓋 グレーチング (W=400) 【撤去】 【新設】 ＊ 新設は「ステンレス」 ＊ 排水溝：合成樹脂系塗膜防水 (X-2) 【新設】																
煙突立上り	障害：アスベストラックス t=10×2 (☆) 【撤去】 クランプ金物【撤去】 ＊ 取付下地 H=250程度 (L=30×30×t3 OP塗装) 共 立上り (上部) 吹付タイル【撤去】 立上り (下部)：防水モルタル金こて【撤去】	煙突立上り塞ぎ ＊ ステンレス HL (t=1.2、アンカー固定) ＊ 塞ぎ板内：スタイロフォーム t=200 共 立上り (上部)：防水型複層塗材E (ローラー塗) 下地処理 (調整材) 【躯体補修】 【中性化措置】 立上り (下部)：ウレタン系塗膜防水 (X-2) 高反射保護塗料・遮熱防火塗材塗り 下地調整材 (薄塗モルタル程度) 下地処理 (高圧洗浄)	立上り取合箇所：シーリング処理	屋外階段 (鉄骨階段)	溶融亜鉛めっき仕上	【清掃】	注意喚起用床材 (ビニル床タイル) 【新設】																
ルーフトレイン	屋上 縦型・横引型：鉄鉄製 (φ100用) 【撤去】 ＊ ストレナーのみの バルコニー 中縦型：鉄鉄製 (φ100用)	屋上 縦型・横引型：改修用ドレイン (φ100用) 【新設】 バルコニー 中縦型：DP塗装【塗替え】		テラス (普通教室棟：2階、Y4～7通り)	人造石研出し目地切 (真鍮目地) 【撤去】 軽量コンクリート t=80 アスファルト防水3層	合成樹脂系塗床 (防滑仕様) 【新設】 ＊ モルタル金こて共	注意喚起用床材 (ビニル床タイル) 【新設】 脱落しツツ【撤去】 → 撤去跡【補修】 ＊ モルタル埋め ブラントボックス (コンクリート下地) 【一部撤去】 → ベンチ【新設】 応受け柱 (溶融亜鉛めっき仕上) → DP塗装【塗替え】 手洗い・足洗い【改修】																
手摺 (3 R階) ＊ 渡り廊下	スチール手摺 H=1,350【撤去】 手摺基礎【撤去】 ＊ 防水モルタル金こて (コンクリート下地) (200×200×H:200程度/層)	アルミ手摺 H=1,200 手摺基礎 ＊ ウレタン系塗膜防水 (X-2) (コンクリート下地) (300×300×H:200程度/層)		テラス (普通教室棟：1階、Y4～7通り)	床：モルタル目地切仕上【一部撤去】 ＊ 目荒し共 蹴上→路面：モルタル金こて モルタル金こて 段鼻：ノンスリップタイル (150×75) 【撤去】	床：下地処理 (高圧洗浄) ・合成樹脂系塗床 (防滑仕様) 【新設】 ＊ 嵩上げ部分：合成樹脂系塗床 (防滑仕様) 【新設】 合成樹脂系塗床 (防滑仕様) 【新設】 ＊ モルタル金こて【新設】 軽量コンクリート t=150【新設】	注意喚起用床材 (ビニル床タイル) 【新設】 鉄骨露出部：DP塗装【塗替え】 段鼻：折板蓋 H=173 (カラー鉄板 t=0.6) 【新設】 端で板：塩ビ不変板蓋【新設】 雨除け：ガルバリウム鋼製鋼板 t=0.6加工【新設】																
E X P・J 金物 (外部のみ)	屋根：ステンレス t=1.2 HL 加工 W=850【撤去】 ＊ スタイロフォーム t=100共 外壁：ステンレス t=1.2 HL 加工 W=850【撤去】 ＊ 1階天井裏共	屋根：ステンレス W=850【新設】 ＊ 耐火ホ (1時間) 共 外壁：樹脂タイル【新設】 ＊ 耐火ホ (1時間) 共 天井：ステンレス【新設】		手洗い・足洗い	立上り：吹付タイル【撤去】 (コンクリート打放し下地) 笠木：モルタル金こて【撤去】 手洗い廻り：人造石研出し 足洗い廻り：人造石研出し 排水蓋：グレーチング (W=500) 【撤去】	立上り：防水型複層塗材E【新設】 ＊ 下地処理 (高圧洗浄及び、調整材 (O-1程度)) 笠木：防水型複層塗材E (トップのみ) 【新設】 ＊ モルタル補修共 手洗い廻り：アクリル樹脂ウレタン塗装【新設】 足洗い廻り：アクリル樹脂ウレタン塗装【新設】 排水蓋：ステンレスグレーチング (W=500) 【新設】 ＊ 排水溝：ウレタン系塗膜防水 (X-2) 【新設】	注意喚起用床材 (ビニル床タイル) 【新設】 段差解消スロープ【新設】 ＊ アルミ手摺共																
タ ラ ッ プ	スチールタラップ (梯子型) W:400×H:3,500程度【撤去】	ステンレスタラップ (梯子型) W:400×H:3,100程度【新設】 (杉田工芸 KUTYAP 27 後付 同等品以上)		渡り廊下 (普通教室棟～屋内運動場)	床：モルタル金こて目地切仕上【一部撤去】 ＊ 目荒し共 柱・梁・フレス・間柱：鉄骨露出 OP塗装 屋根：折板蓋 H=173 (カラー鉄板 t=0.6) 【撤去】 端で板：塩ビ不変板蓋【撤去】 雨除け：カラー鉄板 t=0.8加工 (計3か所) 【撤去】	床：既存部【清掃】 鉄骨露出部：DP塗装【塗替え】 屋根：折板蓋 H=173 (カラー鉄板 t=0.6) 【新設】 端で板：塩ビ不変板蓋【新設】 雨除け：ガルバリウム鋼製鋼板 t=0.6加工【新設】																	
外 部 建 具	アルミ製建具【撤去】 (はつり工法) (かぶせ工法) 鋼製建具【改修】	アルミ製建具【新設】 (はつり工法) (かぶせ工法) 鋼製建具【改修】 【塗装改修】																					
《凡例》				《特記事項》																			
LGS 軽量鉄骨	VP ビニルペイント OP 油性ペイント AA アミノアルキド系ペイント SOP 合成樹脂適合ペイント CL クリヤラッカー DP 耐候性合成樹脂エマルジョンペイント EP-G 合成樹脂エマルジョンペイント UC ウレタン樹脂ワニス	GB-R 普通せっこうボード GB-S シーリングせっこうボード GB-F 強化せっこうボード GB-H 硬質せっこうボード GB-D 化粧せっこうボード GB-P 吸音用あきせっこうボード DR ロックウール化粧音板 GW グラスウール吸音材 OSB 配向性トランドボード (片面サnderー掛添)	・「GB」… 「工事範囲外」を示す。 ・「☆印」の付いた建材は、アスベスト含有建材 (レベル3) を示す。 ・【躯体補修】… ひび割れ部改修工法、欠損部改修工法 ・【中性化措置】… 全面躯体補修 (かぶり厚不足対策) 「重碳酸リチウム併用・表面被覆工法」 ＊ 田島ルーフィング株式会社「リバン工法 (RV-01-I)」 同等品以上 ・外壁劣化状況は、施工前に全面調査を行い、補修箇所・工法については監督員と協議の上、施工するものとする。 ・特記なき限り、外部仕上・改修内容は各階共通とする。 ・改修内容の記載が無い場合、既存利用改修とする。 ・原則「備品」は、工事範囲外とする。 ・建具改修の改修仕様等は「建具表」による。 ・外構改修の改修内容は、「外構図」による。(一部、建築図記載)																				
一級建築士事務所 KATO ARCHITECTS ASSOCIATES 株式会社 カトウ建築事務所 一級建築士 No.164725 北田 英成																埼玉県知事登録 (4) 第8878号 APPR CHKO DRAWN 埼玉事務所 さいたま市南区南木町一丁目14番5号 第3小ビル TEL 048-762-9787 FAX 048-762-9787 東京事務所 東京都中央区日本橋本町四丁目7番10号 TEL 03-3510-1336 FAX 03-5201-1013				工事名 蓮田南中学校校長寿命化改修工事 図 名 【改修前・後】 (特別教室棟) 外部仕上表		S= NS (A1) NS (A2) DATE ***** No A-077	

《特別教室棟》 内部仕上表																									
階	室 名	区分	床		巾 木	H	腰 壁	H	壁				天 井		備 考										
			①	②					①	②	③	④	廻り縁	CH											
1 階	（美術室） ↓ 図書室	改修前	下地	モルタル【撤去】	モルタル金こて【撤去】	（壁下地参照）	—	—	—	モルタル金こて【一部撤去】				LGS【撤去】	塩ビ【撤去】	3.050	【撤去】 上下式黒板、掲示板(3か所)、掃除用具入、人研流し、陳列台、作業台、粘土庫(2カ所+1製)、OHPスクリーン、木製カーナビックス、カーニセル(S)、点検用パネ(2か所)、コクリトプロテック壁、								
			仕上	ブナフローリングブロック t=15 P.L.塗装【撤去】	ウレタン系塗床【撤去】	ラワン OP塗装【撤去】	—	—	—	EP塗装【一部撤去】 【下地処理】				GB-P t=9 目透し EP塗装【撤去】											
		改修後	下地	モルタル金こて【新設】	モルタル金こて【一部新設】	（壁下地参照）	（壁下地参照）	800	LGS50形【新設】 GB-R t=12.5【新設】 掲示板クロス【新設】 * 掲示板下地合板 t=5.5共	LGS50形【新設】 GB-R t=12.5【新設】	LGS65形【新設】 GB-R t=12.5【新設】	耐火遮音壁【新設】		2.700 2.900	塩ビ【新設】	【新設】 床見切金物、約400mm(木枠)、掲示板(木枠)、木製書架、机、掃除用具入、設備(2ヶ所)、洗面(2ヶ所)、ビクファレム、木製カーナビックス、カーニセル(W)、点検用パネ(2か所)、化粧独立柱、天井点検口、									
			仕上	ぶなフローリングボード t=15 (塗装品)【新設】	超防汚性ビニル床シート t=2【新設】	集成材 UC塗装【新設】	杉羽目板 t=12 UC塗装【新設】	しな合板 t=6 目透し UC塗装【新設】	しな合板 t=6 目透し UC塗装【新設】	しな合板 t=6 目透し UC塗装【新設】	しな合板 t=6 目透し UC塗装【新設】	しな合板 t=6 目透し UC塗装【新設】													
	（美術準備室） ↓ 生徒会室	改修前	下地	モルタル【撤去】	モルタル金こて【撤去】	（壁下地参照）	—	—	—	モルタル金こて【一部撤去】				LGS【撤去】	塩ビ【撤去】	2.535	【撤去】 人研流し、木製カーナビックス、カーニセル(S)、								
			仕上	ブナフローリングブロック t=15 P.L.塗装【撤去】	ウレタン系塗床【撤去】	ラワン OP塗装【撤去】	—	—	—	EP塗装【一部撤去】 【下地処理】				GB-P t=9 目透し EP塗装【撤去】											
		改修後	下地	モルタル金こて【新設】		（壁下地参照）	（壁下地参照）	800	LGS50形【新設】 GB-R t=12.5【新設】 掲示板クロス【新設】 * 掲示板下地合板 t=5.5共	LGS50形【新設】 GB-R t=12.5【新設】	LGS65形【新設】 GB-R t=12.5【新設】		2.535	塩ビ【新設】	【新設】	【新設】 約400mm(700mm)、掲示板(木枠)、窓下収納棚、ビクファレム、木製カーナビックス、カーニセル(W)、天井点検口、									
			仕上	ぶなフローリングボード t=15 (塗装品)【新設】		米桐 SOP塗装【新設】	しな合板 t=6 目透し UC塗装【新設】	しな合板 t=6 目透し UC塗装【新設】	しな合板 t=6 目透し UC塗装【新設】	しな合板 t=6 目透し UC塗装【新設】	しな合板 t=6 目透し UC塗装【新設】														
	（金工室） ↓ 技術室	改修前	下地	モルタル【撤去】	モルタル金こて目地切仕上【一部撤去】	（壁下地参照）	—	—	—	モルタル金こて【一部撤去】				LGS【撤去】	塩ビ【撤去】	3.050	【撤去】 上下式黒板、掲示板、作業台(3か所)、掃除用具入、収納棚、OHPスクリーン、木製カーナビックス、カーニセル(S)、点検用パネ(2か所)、コクリトプロテック壁、								
			仕上	ブナフローリングブロック t=15 P.L.塗装【撤去】	—	ラワン OP塗装【撤去】	—	—	—	EP塗装【一部撤去】 【下地処理】				GB-P t=9 目透し EP塗装【撤去】											
		改修後	下地	モルタル金こて【新設】	モルタル金こて目地切仕上【一部新設】	（壁下地参照）	（壁下地参照）	800	LGS50形【新設】 GB-R t=12.5【新設】 掲示板クロス【新設】 * 掲示板下地合板 t=5.5共	LGS50形【新設】 GB-R t=12.5【新設】	LGS65形【新設】 GB-R t=12.5【新設】		2.700	塩ビ【新設】	【新設】	【新設】 上下式黒板(木枠)、黒板裏ふかし壁、掲示板木枠、収納棚、作業台(3か所)、掃除用具入、ビクファレム、木製カーナビックス、カーニセル(S)、点検用パネ(2か所)、天井点検口、									
			仕上	ぶなフローリングボード t=15 (塗装品)【新設】	【清掃】	米桐 SOP塗装【新設】	しな合板 t=6 目透し UC塗装【新設】	しな合板 t=6 目透し UC塗装【新設】	しな合板 t=6 目透し UC塗装【新設】	しな合板 t=6 目透し UC塗装【新設】	しな合板 t=6 目透し UC塗装【新設】														
	（金工・木工準備室） ↓ 技術準備室	改修前	下地	モルタル【撤去】	モルタル金こて【撤去】	（壁下地参照）	—	—	—	モルタル金こて【一部撤去】				LGS【撤去】	塩ビ【撤去】	2.535	【撤去】 人研流し、作業台、木製カーナビックス、カーニセル(S)、								
			仕上	ブナフローリングブロック t=15 P.L.塗装【撤去】	ウレタン系塗床【撤去】	ラワン OP塗装【撤去】	—	—	—	EP塗装【一部撤去】 【下地処理】				GB-P t=9 目透し EP塗装【撤去】											
		改修後	下地	モルタル金こて【新設】	モルタル金こて【一部新設】	（壁下地参照）	—	—	—	モルタル仕上にて【一部新設】	LGS65形【新設】 GB-R t=12.5【新設】	耐火遮音壁【新設】		2.535	塩ビ【新設】	【新設】 床見切金物、SUS流し、作業台(2か所)、木製カーナビックス、カーニセル(S)、天井点検口、									
			仕上	ぶなフローリングボード t=15 (塗装品)【新設】	超防汚性ビニル床シート t=2【新設】	米桐 SOP塗装【新設】	—	—	—	複層仕上塗材【新設】	しな合板 t=6 目透し UC塗装【新設】	複層仕上塗材【新設】													
	（木工室） ↓ 心のホット相談室 ↓ 個別A ↓ 個別B	改修前	下地	モルタル【撤去】	モルタル金こて目地切仕上【撤去】	（壁下地参照）	—	—	—	モルタル金こて【一部撤去】				LGS【撤去】	塩ビ【撤去】	3.050	【撤去】 上下式黒板、掲示板、作業台(3か所)、掃除用具入、収納棚、OHPスクリーン、木製カーナビックス、カーニセル(S)、点検用パネ(2か所)、コクリトプロテック壁、								
			仕上	ブナフローリングブロック t=15 P.L.塗装【撤去】	ウレタン系塗床【撤去】	ラワン OP塗装【撤去】	—	—	—	EP塗装【一部撤去】 【下地処理】				GB-P t=9 目透し EP塗装【撤去】											
		改修後	下地	モルタル金こて【新設】		（壁下地参照）	—	—	—	LGS50形【新設】 GB-R t=12.5【新設】	LGS65形【新設】 GB-R t=12.5【新設】	耐火遮音壁【新設】	遮音壁【新設】	2.700	塩ビ【新設】	【新設】	【新設】 約400mm(木枠)、掲示板(木枠)(2か所)、掃除用具入、木製カーナビックス、カーニセル(W)、点検用パネ、天井点検口、								
			仕上	ぶなフローリングボード t=15 (塗装品)【新設】		米桐 SOP塗装【新設】	しな合板 t=6 目透し UC塗装【新設】	しな合板 t=6 目透し UC塗装【新設】	しな合板 t=6 目透し UC塗装【新設】	しな合板 t=6 目透し UC塗装【新設】	しな合板 t=6 目透し UC塗装【新設】	しな合板 t=6 目透し UC塗装【新設】													
	倉 庫	改修前	下地	モルタル金こて目地切仕上		コンクリート打放し	—	—	—	コンクリート打放し				コンクリート打放し	—	—	直天								
			仕上	—		—	—	—	—	—				—											
		改修後	下地	【既存のまま】		【既存のまま】	—	—	—	【既存のまま】				【既存のまま】	—	—	直天								
			仕上	—		—	—	—	—	—				—											
2 階	（図書室） ↓ 家庭科室（調理室）	改修前	下地	モルタル【撤去】	—	（壁下地参照）	—	—	—	モルタル金こて【一部撤去】				LGS【撤去】	塩ビ【撤去】	3.050	【撤去】 平面黒板、掲示板(2か所)、設備(2ヶ所)、甲板、OHPスクリーン、木製書架(5か所)、掃除用具入、木製カーナビックス、カーニセル(S)、点検用パネ(2か所)、コクリトプロテック壁、								
			仕上	ブナフローリングブロック t=15 P.L.塗装【撤去】	—	ラワン OP塗装【撤去】	—	—	—	EP-G塗装【一部撤去】				GB-P t=9 目透し EP塗装【撤去】											
		改修後	下地	乾式二重床【新設】* ~FL+200 * セルフレベリング共	乾式二重床【新設】* ~FL+200 * セルフレベリング共 コンパネ t=15【新設】	（壁下地参照）	（壁下地参照）	800	LGS50形【新設】 GB-R t=12.5【新設】	LGS50形【新設】 GB-R t=12.5【新設】	LGS65形【新設】 GB-R t=12.5【新設】	耐火遮音壁【新設】		2.700	塩ビ【新設】	【新設】 床見切金物、上下式黒板(木枠)、掲示板木枠、教師用被服兼用調理台、生徒用被服兼用調理台(8台)、窓下収納棚、収納棚、掃除用具入、教用用器、ビクファレム、木製カーナビックス、カーニセル(W)、点検用パネ(2か所)、化粧独立柱、天井点検口、段差解消XOP-7(防滑性ビニル床シート)落下防止手摺(700mm)									
			仕上	ぶなフローリングボード t=15 (塗装品)【新設】	超防汚性ビニル床シート t=2【新設】	米桐 SOP塗装【新設】	しな合板 t=6 目透し UC塗装【新設】	しな合板 t=6 目透し UC塗装【新設】	しな合板 t=6 目透し UC塗装【新設】	* 掲示板下地合板 t=5.5共	しな合板 t=6 目透し UC塗装【新設】	しな合板 t=6 目透し UC塗装【新設】													
	（生徒会室） ↓ 家庭科準備室	改修前	下地	モルタル【撤去】		（壁下地参照）	—	—	—	モルタル金こて【一部撤去】				LGS【撤去】	塩ビ【撤去】	2.535	【撤去】 木製カーナビックス、カーニセル(S)、								
			仕上	ブナフローリングブロック t=15 P.L.塗装【撤去】		ラワン OP塗装【撤去】	—	—	—	EP-G塗装【一部撤去】				GB-P t=9 目透し EP塗装【撤去】											
		改修後	下地	モルタル金こて【新設】	モルタル金こて【新設】	（壁下地参照）	—	—	—	モルタル金こて【一部新設】	LGS50形【新設】 GB-R t=12.5【新設】	LGS65形【新設】 GB-R t=12.5【新設】		2.535	塩ビ【新設】	【新設】 床見切金物、SUS流し、作業台、木製カーナビックス、カーニセル(S)天井点検口、									
			仕上	ぶなフローリングボード t=15 (塗装品)【新設】	超防汚性ビニル床シート t=2【新設】	米桐 SOP塗装【新設】	—	—	—	複層仕上塗材【新設】	しな合板 t=6 目透し UC塗装【新設】	しな合板 t=6 目透し UC塗装【新設】													
	（被服室） ↓ 家庭科室（被服室）	改修前	下地	モルタル【撤去】	モルタル金こて【撤去】	（壁下地参照）	—	—	—	モルタル金こて【一部撤去】				LGS【撤去】	塩ビ【撤去】	3.050	【撤去】 上下式黒板(木枠)、掲示板(2か所)、木製フロ台(2か所)、人研洗濯機置場、人研流し、作業台、掃除用具入、OHPスクリーン、木製カーナビックス、カーニセル(S)、点検用パネ(2か所)、								
			仕上	ブナフローリングブロック t=15 P.L.塗装【撤去】	ウレタン系塗床【撤去】	ラワン OP塗装【撤去】	—	—	—	EP-G塗装【一部撤去】				GB-P t=9 目透し EP塗装【撤去】											
		改修後	下地	モルタル金こて【新設】	モルタル金こて【新設】	（壁下地参照）	（壁下地参照）	800	LGS50形【新設】 GB-R t=12.5【新設】	LGS50形【新設】 GB-R t=12.5【新設】	LGS65形【新設】 GB-R t=12.5【新設】		2.700	塩ビ【新設】	【新設】 床見切金物、上下式黒板(木枠)、掲示板木枠、木製フロ台(2か所)、SUS流し、設備(2ヶ所)、洗濯機(2ヶ所)、作業台、収納棚、掃除用具入、ビクファレム、木製カーナビックス、カーニセル(W)、点検用パネ(2か所)、天井点検口、										
			仕上	ぶなフローリングボード t=15 (塗装品)【新設】	超防汚性ビニル床シート t=2【新設】	米桐 SOP塗装【新設】	しな合板 t=6 目透し UC塗装【新設】	しな合板 t=6 目透し UC塗装【新設】	しな合板 t=6 目透し UC塗装【新設】	* 掲示板下地合板 t=5.5共	しな合板 t=6 目透し UC塗装【新設】	しな合板 t=6 目透し UC塗装【新設】													
	（被服・調理準備室） ↓ PTA室	改修前	下地	モルタル【撤去】	モルタル金こて【撤去】	（壁下地参照）	—	—	—	モルタル金こて【一部撤去】				LGS【撤去】	塩ビ【撤去】	2.535	【撤去】 SUS流し、作業台、木製カーナビックス、カーニセル(S)、								
			仕上	ブナフローリングブロック t=15 P.L.塗装【撤去】	ウレタン系塗床【撤去】	ラワン OP塗装【撤去】	—	—	—	EP-G塗装【一部撤去】 【下地処理】				GB-P t=9 目透し EP塗装【撤去】											
		改修後	下地	モルタル金こて【新設】		（壁下地参照）	—	—	—	LGS50形【新設】 GB-R t=12.5【新設】	LGS65形【新設】 GB-R t=12.5【新設】	耐火遮音壁【新設】		2.700	塩ビ【新設】	【新設】 掃除用具入、ビクファレム、木製カーナビックス、カーニセル(W)(S)、天井点検口、									
			仕上	帯電防止ビニル床タイル t=5【新設】		米桐 SOP塗装【新設】	—	—	—	しな合板 t=6 目透し UC塗装【新設】	しな合板 t=6 目透し UC塗装【新設】	EP-G塗装【新設】													
	（調理室） ↓ 視聴覚室	改修前	下地	モルタル【撤去】	モルタル金こて【撤去】	（壁下地参照）	—	—	—	モルタル金こて【一部撤去】				LGS【撤去】	塩ビ【撤去】	3.050	【撤去】 上下式黒板、掲示板(2か所)、木製戸棚(2か所)、SUS流し、掃除用具入、教師用調理台、生徒用調理台(8台)、OHPスクリーン、木製カーナビックス、映写スクリーン、木製カーナビックス、カーニセル(W)点検用パネ(2か所)、								
			仕上	ブナフローリングブロック t=15 P.L.塗装【撤去】	ウレタン系塗床【撤去】	ラワン OP塗装【撤去】	—	—	—	EP-G塗装【一部撤去】				GB-P t=9 目透し EP塗装【撤去】											
		改修後	下地	モルタル金こて【新設】		（壁下地参照）	—	—	—	LGS50形【新設】	LGS65形【新設】	耐火遮音壁【新設】		2.700 2.535	塩ビ【新設】	【新設】 床見切金物、約400mm(木枠)、掲示板(木枠)(2か所)、掃除用具入、ビクファレム、木製カーナビックス、カーニセル(W)(S)点検用パネ(2か所)、天井点検口、									
			仕上	帯電防止ビニル床タイル t=5【新設】		米桐 SOP塗装【新設】	—	—	—	有孔けい酸カルシウム板 t=8 EP-G塗装【新設】 * GW(24K)t=50 充填共	有孔けい酸カルシウム板 t=8 EP-G塗装【新設】 * GW(24K)t=50 充填共	有孔けい酸カルシウム板 t=8 EP-G塗装【新設】 * GW(24K)t=50 充填共													
	《凡例》	LGS 軽量鉄骨	VP OP AA SOP CL DP EP-G EP UC	ビニルペイント 油性ペイント アミノアルキド系ペイント 合成樹脂調合ペイント クリヤラッカー 耐水性塗料 つや有合成樹脂エマルジョンペイント 合成樹脂エマルジョンペイント ウレタン樹脂ワニス	GB-R GB-S GB-F GB-H GB-D GB-P DR GW OSB	普通せっこうボード シージングせっこうボード 強化せっこうボード 硬質せっこうボード 化粧せっこうボード 吸音用あなあきせっこうボード ロックウール化粧吸音板 グラスウール吸音材 配向性ストランドボード (片面サンダー掛溝)	・「有孔GB-D(※)」は、ボーダ部分は「GB-D」とする。 ・「耐火遮音壁」は、吉野石膏「ハイパーウォール Z-W1 (FP060NP-0197)」 同等品以上 ・遮音壁も同仕様とする。																		
《特記事項》																									
さいたま市南区南木町一丁目14番5号 第3小池ビル TEL 048-762-9767 FAX 048-762-9787																			工事名	蓮田南中学校校長寿命命化改修工事	S= NS (A1) NS (A2)				
《特記事項》 ・ ☆印の付いた建材は、アスベスト含有建材(レベル3)を示す。																			図 名	【改修前・後】 《特別教室棟》 内部仕上表 1	No A-078				
一級建築士事務所 KATO ARCHITECTS 株式会社 カトウ建築事務所																			埼玉県知事登録 (4) 第8878号	APPR	CHKD	DRAIN	埼玉事務所 さいたま市南区南木町一丁目14番5号 第3小池ビル TEL 048-762-9767 FAX 048-762-9787	東京都中央区日本橋本町四丁目7番10号 TEL 03-3510-1306 FAX 03-5201-1013	
一級建築士 第10164725 北田 英成																									

（特別教室棟）内部仕上表																
階	室 名	区分	床		巾 木	H	腰 壁		H	壁				天 井		備 考
			①	②			①	②		③	④	廻り縁	CH			
3階	（第3理科室） ↓ 美術室	改修前	下地	モルタル【撤去】	モルタル金こて【撤去】	（壁下地参照）	—	—	—	モルタル金こて【一部撤去】				LGS【撤去】	塩ビ【撤去】	【撤去】 上下式黒板、掲示板(2か所)、観察台(2か所)、掃除用具入、人研流し+観察台、OHPスクリーン、木製カーナビックス、カーニセル(S)点検用パネ(2か所)、
			仕上	ブナフローリングブロック t=15 P.L塗装【撤去】	ウレタン系塗床【撤去】	ラワン O.P塗装【撤去】	—	—	—	E.P塗装【一部撤去】 【下地処理】				GB-P t=9 目透し EP塗装【撤去】		
		改修後	下地	モルタル金こて【新設】	モルタル金こて【新設】	（壁下地参照）	—	—	800	LGS50形【新設】 GB-R t=12.5【新設】 掲示板クロス【新設】 * 掲示板下地合板 t=5.5共	LGS50形【新設】 GB-R t=12.5【新設】	LGS65形【新設】 GB-R t=12.5【新設】		LGS【新設】	塩ビ【新設】	【新設】 床見切金物、上下式黒板(木枠)、SUS流し、掃除用具入、展示棚、作業台、ビクファレーム、木製カーナビックス、カーニセル(W)点検用パネ(2か所)、化粧独立柱、天井点検口、
			仕上	ぶなフローリングボード t=15（塗装品）【新設】	超防汚性ビニル床シート t=2【新設】	米桐 S.O.P塗装【新設】	—	—	—	しな合板 t=6 目透し U.C塗装【新設】	しな合板 t=6 目透し U.C塗装【新設】	しな合板 t=6 目透し U.C塗装【新設】		有孔GB-D t=9.5（※）【新設】		
	（第3理科準備室） ↓ （暗 室） ↓ 美術準備室	改修前	下地	モルタル【撤去】	モルタル金こて【撤去】	（壁下地参照）	—	—	—	モルタル金こて【一部撤去】				LGS【撤去】	塩ビ【撤去】	【撤去】 人研流し+作業台、収納棚(コンクリート製)、木製カーナビックス、カーニセル(S)、
			仕上	ブナフローリングブロック t=15 P.L塗装【撤去】	ウレタン系塗床【撤去】	ラワン O.P塗装【撤去】	—	—	—	E.P塗装【一部撤去】 【下地処理】				GB-P t=9 目透し EP塗装【撤去】		
		改修後	下地	モルタル金こて【新設】	モルタル金こて【新設】	（壁下地参照）	—	—	—	モルタル金こて【一部新設】	LGS50形【新設】 GB-R t=12.5【新設】	LGS65形【新設】 GB-R t=12.5【新設】 耐火遮音壁【新設】 LGS50形 + GB-R t=12.5【新設】	LGS【新設】	塩ビ【新設】	【新設】 床見切金物、SUS流し、作業台、木製カーナビックス、カーニセル(S)、天井点検口、	
			仕上	ぶなフローリングボード t=15（塗装品）【新設】	超防汚性ビニル床シート t=2【新設】	米桐 S.O.P塗装【新設】	—	—	—	複層仕上塗材【新設】	複層仕上塗材【新設】	しな合板 t=6 目透し U.C塗装【新設】	しな合板 t=6 目透し U.C塗装【新設】	GB-D t=9.5【新設】		
	第2理科室	改修前	下地	モルタル【撤去】	モルタル金こて【撤去】	（壁下地参照）	—	—	—	モルタル金こて【一部撤去】				LGS【撤去】	塩ビ【撤去】	【撤去】 上下式黒板、掲示板(2か所)、教師用実験台、生徒用実験台(9台)観察台(2か所)、人研流し+作業台、掃除用具入、木製カーナビックス、映写スクリーン、カーニセル(W)点検用パネ(2か所)
			仕上	ブナフローリングブロック t=15 P.L塗装【撤去】	ウレタン系塗床【撤去】	ラワン O.P塗装【撤去】	—	—	—	E.P塗装【一部撤去】				GB-P t=9 目透し EP塗装【撤去】		【新設】 上下式黒板(木枠)、黒板裏ふかし壁、掲示板(木枠)、教師用実験台、生徒用実験台(5台)、実験テーブル(可動式)(10台)、作業台(3か所)、SUS流し(2台)、掃除用具入、収納棚、ビクファレーム、木製カーナビックス、カーニセル(W)(S)点検用パネ(2か所)、天井点検口、
		改修後	下地	モルタル金こて【新設】	モルタル金こて【新設】	（壁下地参照）	—	—	800	LGS50形【新設】 GB-R t=12.5【新設】 掲示板クロス【新設】 * 掲示板下地合板 t=5.5共	LGS50形【新設】 GB-R t=12.5【新設】	LGS65形【新設】 GB-R t=12.5【新設】	LGS【新設】	塩ビ【新設】	【新設】 上下式黒板(木枠)、掲示板(木枠)、教師用実験台、生徒用実験台(5台)、実験テーブル(可動式)(10台)、作業台(3か所)、SUS流し(2台)、掃除用具入、収納棚、ビクファレーム、木製カーナビックス、カーニセル(W)(S)点検用パネ(2か所)、天井点検口、	
			仕上	ぶなフローリングボード t=15（塗装品）【新設】	超防汚性ビニル床シート t=2【新設】	米桐 S.O.P塗装【新設】	—	—	—	しな合板 t=6 目透し U.C塗装【新設】	しな合板 t=6 目透し U.C塗装【新設】	しな合板 t=6 目透し U.C塗装【新設】		有孔GB-D t=9.5（※）【新設】		
	理科準備室	改修前	下地	モルタル【撤去】	モルタル金こて【撤去】	（壁下地参照）	—	—	—	モルタル金こて【一部撤去】				LGS【撤去】	塩ビ【撤去】	【撤去】 人研流し+作業台、木製カーナビックス、カーニセル(S)、
			仕上	ブナフローリングブロック t=15 P.L塗装【撤去】	ウレタン系塗床【撤去】	ラワン O.P塗装【撤去】	—	—	—	E.P塗装【一部撤去】 【下地処理】				GB-P t=9 目透し EP塗装【撤去】		
		改修後	下地	モルタル金こて【新設】	モルタル金こて【新設】	（壁下地参照）	—	—	—	モルタル金こて【一部新設】	LGS65形【新設】 GB-R t=12.5【新設】	LGS65形【新設】 GB-R t=12.5【新設】	LGS【新設】	塩ビ【新設】	【新設】 鏡見鏡、スチールパーテーション、木製カーナビックス、カーニセル(S)、天井点検口、	
			仕上	ぶなフローリングボード t=15（塗装品）【新設】	超防汚性ビニル床シート t=2【新設】	米桐 S.O.P塗装【新設】	—	—	—	複層仕上塗材【新設】	しな合板 t=6 目透し U.C塗装【新設】	しな合板 t=6 目透し U.C塗装【新設】		GB-D t=9.5【新設】		
	第1理科室	改修前	下地	モルタル【撤去】	モルタル金こて【撤去】	（壁下地参照）	—	—	—	モルタル金こて【一部撤去】				LGS【撤去】	塩ビ【撤去】	【撤去】 上下式黒板、掲示板(2か所)、教師用実験台、生徒用実験台(9台)観察台(2か所)、人研流し+作業台、掃除用具入、木製カーナビックス、映写スクリーン、カーニセル(W)点検用パネ(2か所)
			仕上	ブナフローリングブロック t=15 P.L塗装【撤去】	ウレタン系塗床【撤去】	ラワン O.P塗装【撤去】	—	—	—	E.P塗装【一部撤去】				GB-P t=9 目透し EP塗装【撤去】		【新設】 上下式黒板(木枠)、掲示板(木枠)、教師用実験台、生徒用実験台(5台)、実験テーブル(可動式)(10台)、作業台(3か所)、SUS流し(2台)、掃除用具入、収納棚、ビクファレーム、木製カーナビックス、カーニセル(W)(S)点検用パネ(2か所)、天井点検口、
		改修後	下地	モルタル金こて【新設】	モルタル金こて【新設】	（壁下地参照）	—	—	800	LGS50形【新設】 GB-R t=12.5【新設】 掲示板クロス【新設】 * 掲示板下地合板 t=5.5共	LGS50形【新設】 GB-R t=12.5【新設】	LGS65形【新設】 GB-R t=12.5【新設】	LGS【新設】	塩ビ【新設】	【新設】 上下式黒板(木枠)、掲示板(木枠)、教師用実験台、生徒用実験台(5台)、実験テーブル(可動式)(10台)、作業台(3か所)、SUS流し(2台)、掃除用具入、収納棚、ビクファレーム、木製カーナビックス、カーニセル(W)(S)点検用パネ(2か所)、天井点検口、	
			仕上	ぶなフローリングボード t=15（塗装品）【新設】	超防汚性ビニル床シート t=2【新設】	米桐 S.O.P塗装【新設】	—	—	—	しな合板 t=6 目透し U.C塗装【新設】	しな合板 t=6 目透し U.C塗装【新設】	しな合板 t=6 目透し U.C塗装【新設】		有孔GB-D t=9.5（※）【新設】		
	4階	コンピューター室	改修前	下地	モルタル金こて【撤去】 O.Aフロアー【撤去】 * ~FL+50		（壁下地参照）	—	—	—	モルタル金こて【一部撤去】	木脚縁組【撤去】			LGS【撤去】 GB-R t=9【撤去】	塩ビ【撤去】
仕上				タイルカーペット t=6.5【撤去】		ラワン O.P塗装【撤去】	—	—	—	E.P塗装【一部撤去】	しな合板 t=6 目透し O.P塗装【撤去】			GB-P t=9 目透し EP塗装【撤去】		
改修後			下地	O.Aフロアー H=50【新設】 * セルフレベリング共	モルタル金こて【新設】	（壁下地参照）	—	—	—	LGS50形【新設】 有孔けい酸カルシウム板 t=8 EP-G塗装【新設】 * GW(24K) t=50 充填共	LGS65形【新設】 有孔けい酸カルシウム板 t=8 EP-G塗装【新設】 * GW(24K) t=50 充填共	耐火遮音壁【新設】 LGS50形【新設】 有孔けい酸カルシウム板 t=8 EP-G塗装【新設】 * GW(24K) t=50 充填共	LGS【新設】 GB-R t=9.5【新設】 * GW (32K) t=50 敷込共 DR t=12【新設】	塩ビ【新設】	【新設】 床見切金物、約416'-0"、引分け約416'-0"、掲示板(6か所)、木製カーナビックス、カーニセル(W)(S)、天井点検口、	
			仕上	帯電防止ビニル床タイル t=5【新設】	ぶなフローリングボード t=15（塗装品）【新設】	米桐 S.O.P塗装【新設】	—	—	—	有孔しな合板 t=6 目透し U.C塗装【新設】	有孔しな合板 t=6 目透し U.C塗装【新設】	有孔しな合板 t=6 目透し U.C塗装【新設】		【その他】 配線ビット【清掃】、		
コンピューター準備室		改修前	下地	モルタル【撤去】	モルタル金こて【撤去】	（壁下地参照）	—	—	—	モルタル金こて【一部撤去】				LGS【撤去】 GB-R t=9【撤去】	塩ビ【撤去】	【撤去】 掃除用具入、木製カーナビックス、カーニセル(W)、
			仕上	ブナフローリングブロック t=15 P.L塗装【撤去】	ウレタン系塗床【撤去】	ラワン O.P塗装【撤去】	—	—	—	E.P塗装【一部撤去】 【下地処理】				GB-P t=9 目透し EP塗装【撤去】		
		改修後	下地	モルタル金こて【新設】	モルタル金こて【新設】	（壁下地参照）	—	—	—	モルタル金こて【一部新設】	LGS65形【新設】 GB-R t=12.5【新設】	LGS65形【新設】 GB-R t=12.5【新設】	LGS【新設】 * GW (32K) t=50 敷込共	塩ビ【新設】	【新設】 掃除用具入、木製カーナビックス、カーニセル(S)天井点検口、	
			仕上	ぶなフローリングボード t=15（塗装品）【新設】		米桐 S.O.P塗装【新設】	—	—	—	複層仕上塗材【新設】	しな合板 t=6 目透し U.C塗装【新設】	しな合板 t=6 目透し U.C塗装【新設】	GB-D t=9.5【新設】		【その他】 配線ビット【清掃】、室間開口【開口閉塞】、	
第2音楽室		改修前	下地	モルタル【撤去】	モルタル金こて【撤去】	（壁下地参照）	—	—	—	モルタル金こて【一部撤去】	木下地【撤去】			LGS【撤去】	塩ビ【撤去】	【撤去】 上下式黒板、掲示板(2か所)、掃除用具入、OHPスクリーン、木製カーナビックス、カーニセル(S)、
			仕上	ブナフローリングブロック t=15 P.L塗装【撤去】		ラワン O.P塗装【撤去】	—	—	—	E.P塗装【一部撤去】	有孔しな合板 t=4 目透し O.P塗装【撤去】			GB-P t=9 目透し EP塗装【撤去】		
		改修後	下地	モルタル金こて【新設】	モルタル金こて【新設】	（壁下地参照）	—	—	—	LGS50形【新設】 * GW(24K) t=50 充填共	LGS50形【新設】 * GW(24K) t=50 充填共	LGS65形【新設】 * GW(24K) t=50 充填共	LGS65形【新設】 * GW(24K) t=50 充填共	LGS【新設】 GB-R t=9.5【新設】 * GW (32K) t=50 敷込共 DR t=12【新設】	塩ビ【新設】	【新設】 上下式黒板(木枠)、掲示板(木枠)(2か所)、ビクファレーム、木製カーナビックス、カーニセル(W)(S)点検用パネ、天井点検口、
			仕上	ぶなフローリングボード t=15（塗装品）【新設】		米桐 S.O.P塗装【新設】	—	—	—	しな合板 t=6 目透し U.C塗装【新設】	しな合板 t=6 目透し U.C塗装【新設】	有孔しな合板 t=6 目透し U.C塗装【新設】	しな合板 t=6 目透し U.C塗装【新設】			
音楽準備室	改修前	下地	モルタル【撤去】	モルタル金こて【撤去】	（壁下地参照）	—	—	—	モルタル金こて【一部撤去】				LGS【撤去】	塩ビ【撤去】	【撤去】 木製掃除用具入、設備リフト、甲板、木製カーナビックス、カーニセル(S)、	
		仕上	ブナフローリングブロック t=15 P.L塗装【撤去】	ウレタン系塗床【撤去】	ラワン O.P塗装【撤去】	—	—	—	E.P塗装【一部撤去】 【下地処理】				GB-P t=9 目透し EP塗装【撤去】			
	改修後	下地	モルタル金こて【新設】		（壁下地参照）	—	—	—	モルタル金こて【一部新設】	LGS65形【新設】 GB-R t=12.5【新設】	LGS65形【新設】 GB-R t=12.5【新設】	LGS【新設】 * GW (32K) t=50 敷込共	塩ビ【新設】	【新設】 掃除用具入、楽器棚(2か所)、洗面化粧台(L=600)、木製カーナビックス、カーニセル(S)、天井点検口、		
		仕上	ぶなフローリングボード t=15（塗装品）【新設】		米桐 S.O.P塗装【新設】	—	—	—	複層仕上塗材【新設】	しな合板 t=6 目透し U.C塗装【新設】	しな合板 t=6 目透し U.C塗装【新設】	GB-D t=9.5【新設】				
第1音楽室	改修前	下地	モルタル金こて【撤去】	木床組【撤去】 * ~FL+300	（壁下地参照）	—	—	—	木脚縁組【撤去】 ロックウール充填 t=25 寒冷紗貼【撤去】	木脚縁組【撤去】 ロックウール充填 t=25 寒冷紗貼【撤去】			LGS【撤去】	塩ビ【撤去】	【撤去】 上下式黒板、掲示板(2か所)、掃除用具入、OHPスクリーン、木製カーナビックス、カーニセル(S)、	
		仕上	ブナフローリングブロック t=15 P.L塗装【撤去】	ブナフローリングボード t=15 P.L塗装【撤去】	ラワン O.P塗装【撤去】	—	—	—	有孔しな合板 t=6 目透し O.P塗装【撤去】	コベンハーゲンリブ t=14 O.P塗装【撤去】			GB-P t=9 目透し EP塗装【撤去】			
	改修後	下地	モルタル金こて【新設】		（壁下地参照）	—	—	—	LGS50形【新設】 * GW(24K) t=50 充填共	LGS50形【新設】 * GW(24K) t=50 充填共	LGS65形【新設】 * GW(24K) t=50 充填共	LGS65形【新設】 * GW(24K) t=50 充填共	LGS【新設】 GB-R t=9.5【新設】 * GW (32K) t=50 敷込共 DR t=12【新設】	塩ビ【新設】	【新設】 上下式黒板(木枠)、掲示板(木枠)(2か所)、ビクファレーム、木製カーナビックス、カーニセル(W)(S)、	
		仕上	ぶなフローリングボード t=15（塗装品）【新設】		米桐 S.O.P塗装【新設】	—	—	—	有孔しな合板 t=6 目透し U.C塗装【新設】	しな合板 t=6 目透し U.C塗装【新設】	有孔しな合板 t=6 目透し U.C塗装【新設】	しな合板 t=6 目透し U.C塗装【新設】				
《凡例》																
LGS 軽量鉄骨			VP ビニルペイント OP 油性ペイント AA アミノアルキド系ペイント SOP 合成樹脂顔合ペイント CL クリヤラッカー DP 耐候性塗料 EP-G つや有合成樹脂エマルジョンペイント EP 合成樹脂エマルジョンペイント UC ウレタン樹脂ワニス	GB-R 普通せっこうボード GB-S シーシングせっこうボード GB-F 強化せっこうボード GB-H 硬質せっこうボード GB-D 化粧せっこうボード GB-P 吸音用あなきせっこうボード DR ロックウール化粧吸音板 GW グラスウール吸音材 OSB 配向性ストランドボード （片面サンダー掛浜）	・「有孔GB-D（※）」は、ボーダー部分は「GB-D」とする。 ・「耐火遮音壁」は、吉野石膏「ハイパーウォール Z-WI（FP06NP-0197）」 同等品以上 * 遮音壁も同仕様とする。											
《特記事項》 ・ ☆印の付いた建材は、アスベスト含有建材（レベル3）を示す。										一級建築士事務所 KATO ARCHITECTS 埼玉県知事登録（4）第8878号 さいたま市南区南本町一丁目14番5号 第3小池ビル TEL 048-762-9767 FAX						


【改修前】


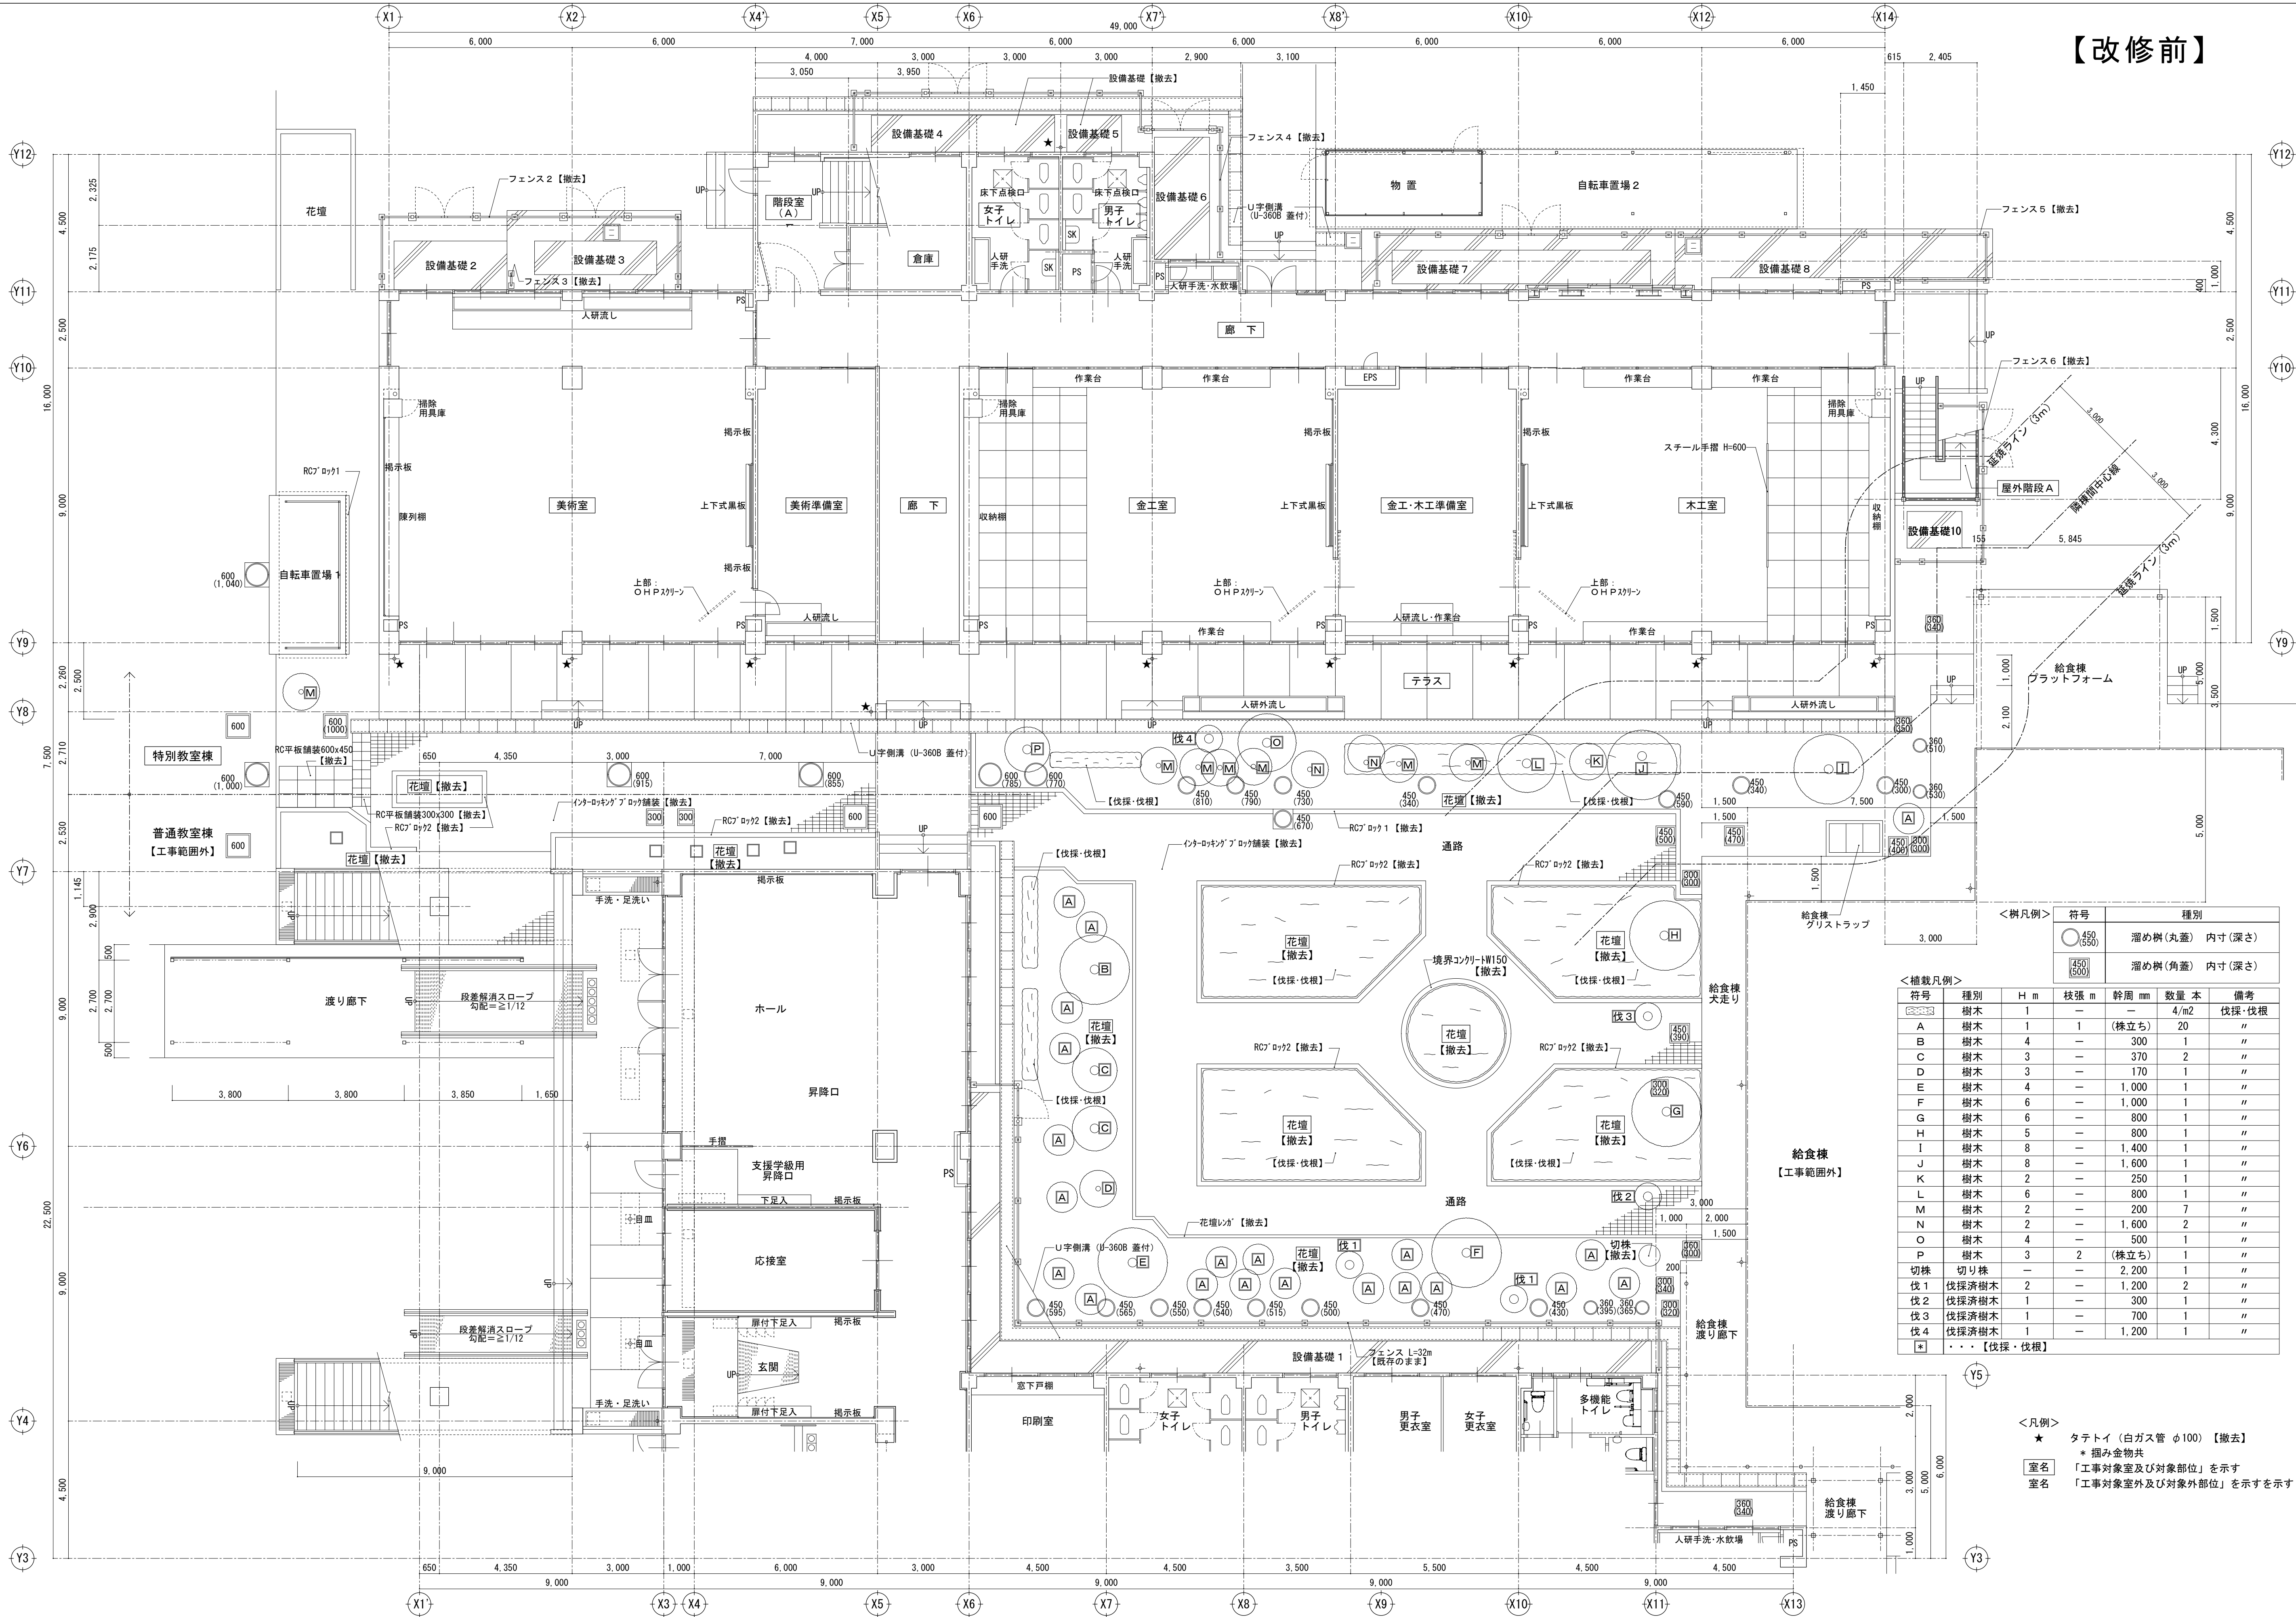


＜樹凡例＞		符号	種別
○	450	○	溜め樹(丸蓋) 内寸(深さ)
○	500	○	溜め樹(角蓋) 内寸(深さ)


＜植栽凡例＞						
符号	種別	H m	枝張 m	幹周 mm	数量 本	備考
切株	切り株	—	—	2,200	1	〃
伐1	伐採済樹木	2	—	1,200	2	〃
伐2	伐採済樹木	1	—	300	1	〃
伐3	伐採済樹木	1	—	700	1	〃
伐4	伐採済樹木	1	—	1,200	1	〃
*	...	...	...	...	...	【伐採・伐根】

＜凡例＞
★ タテイ (白ガス管 φ100) 【撤去】
* 掘み金物共
室名 「工事対象室及び対象部位」を示す
室名 「工事対象室外及び対象外部」を示す

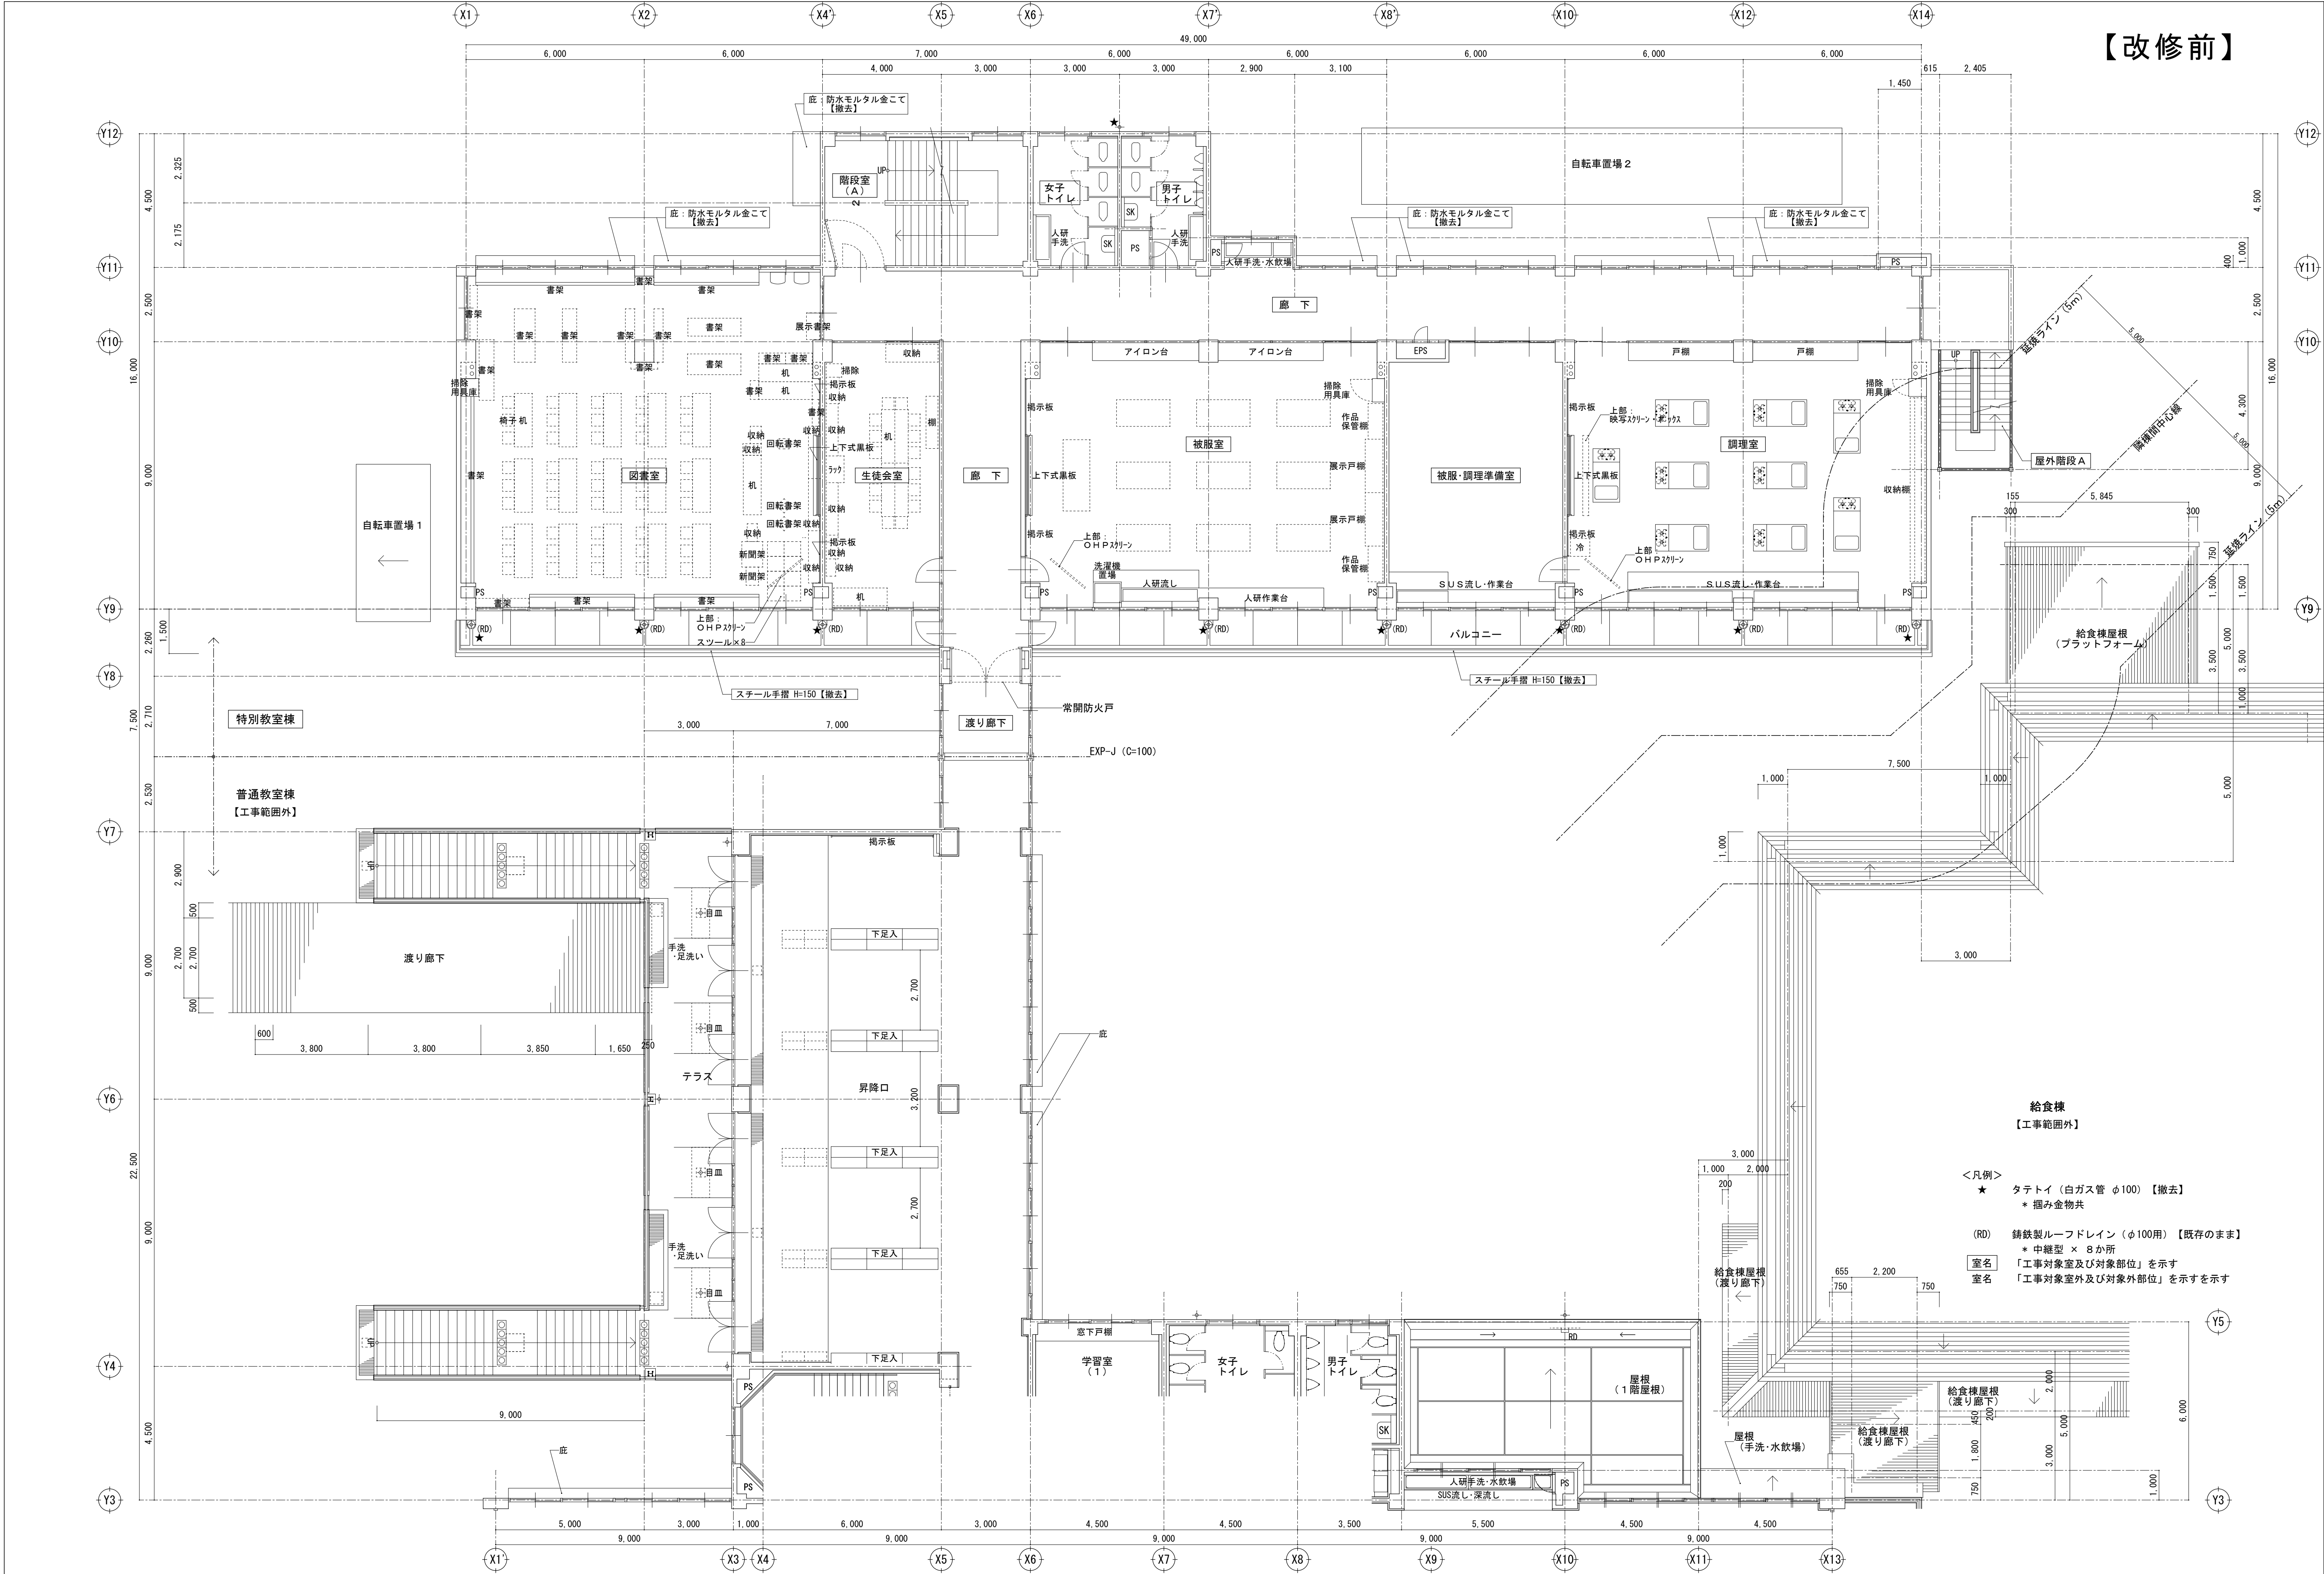

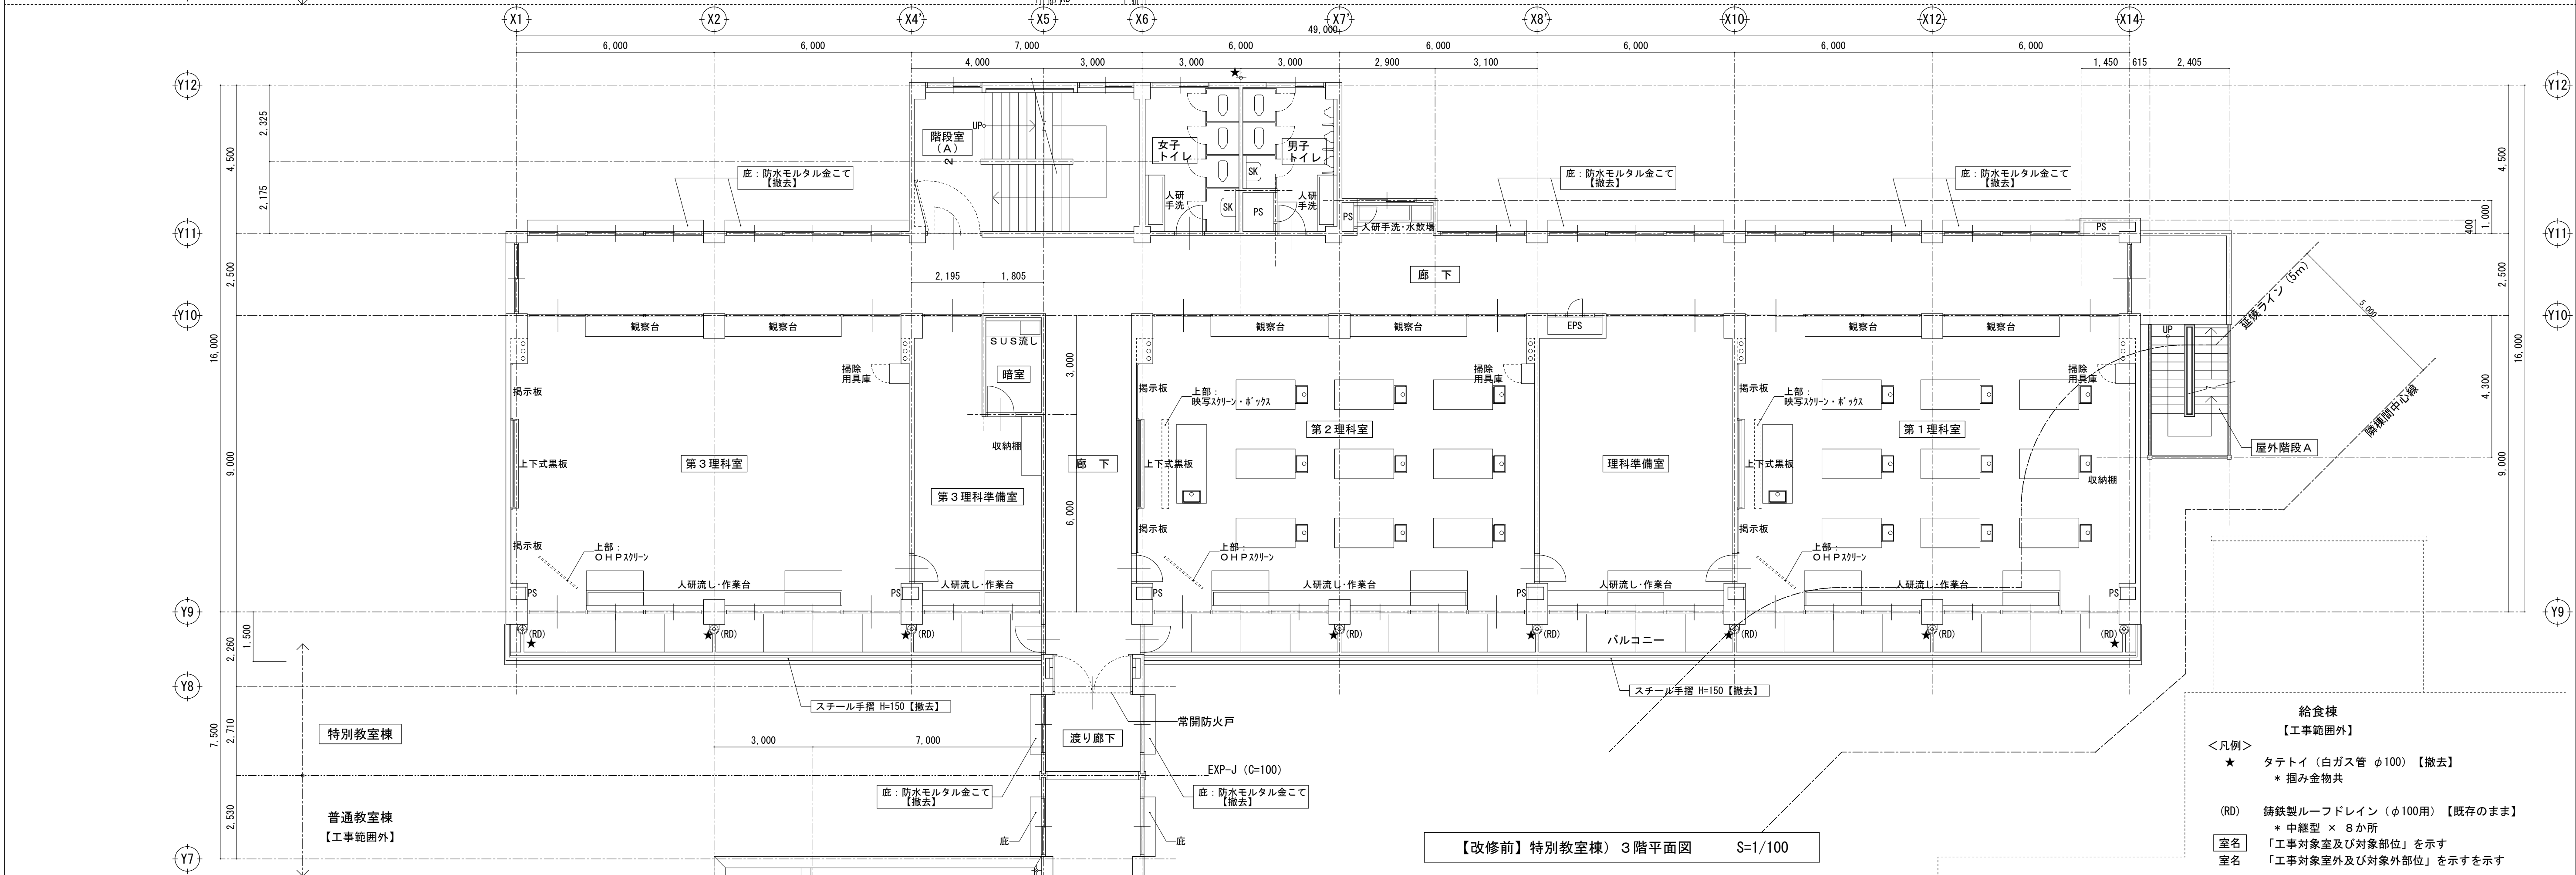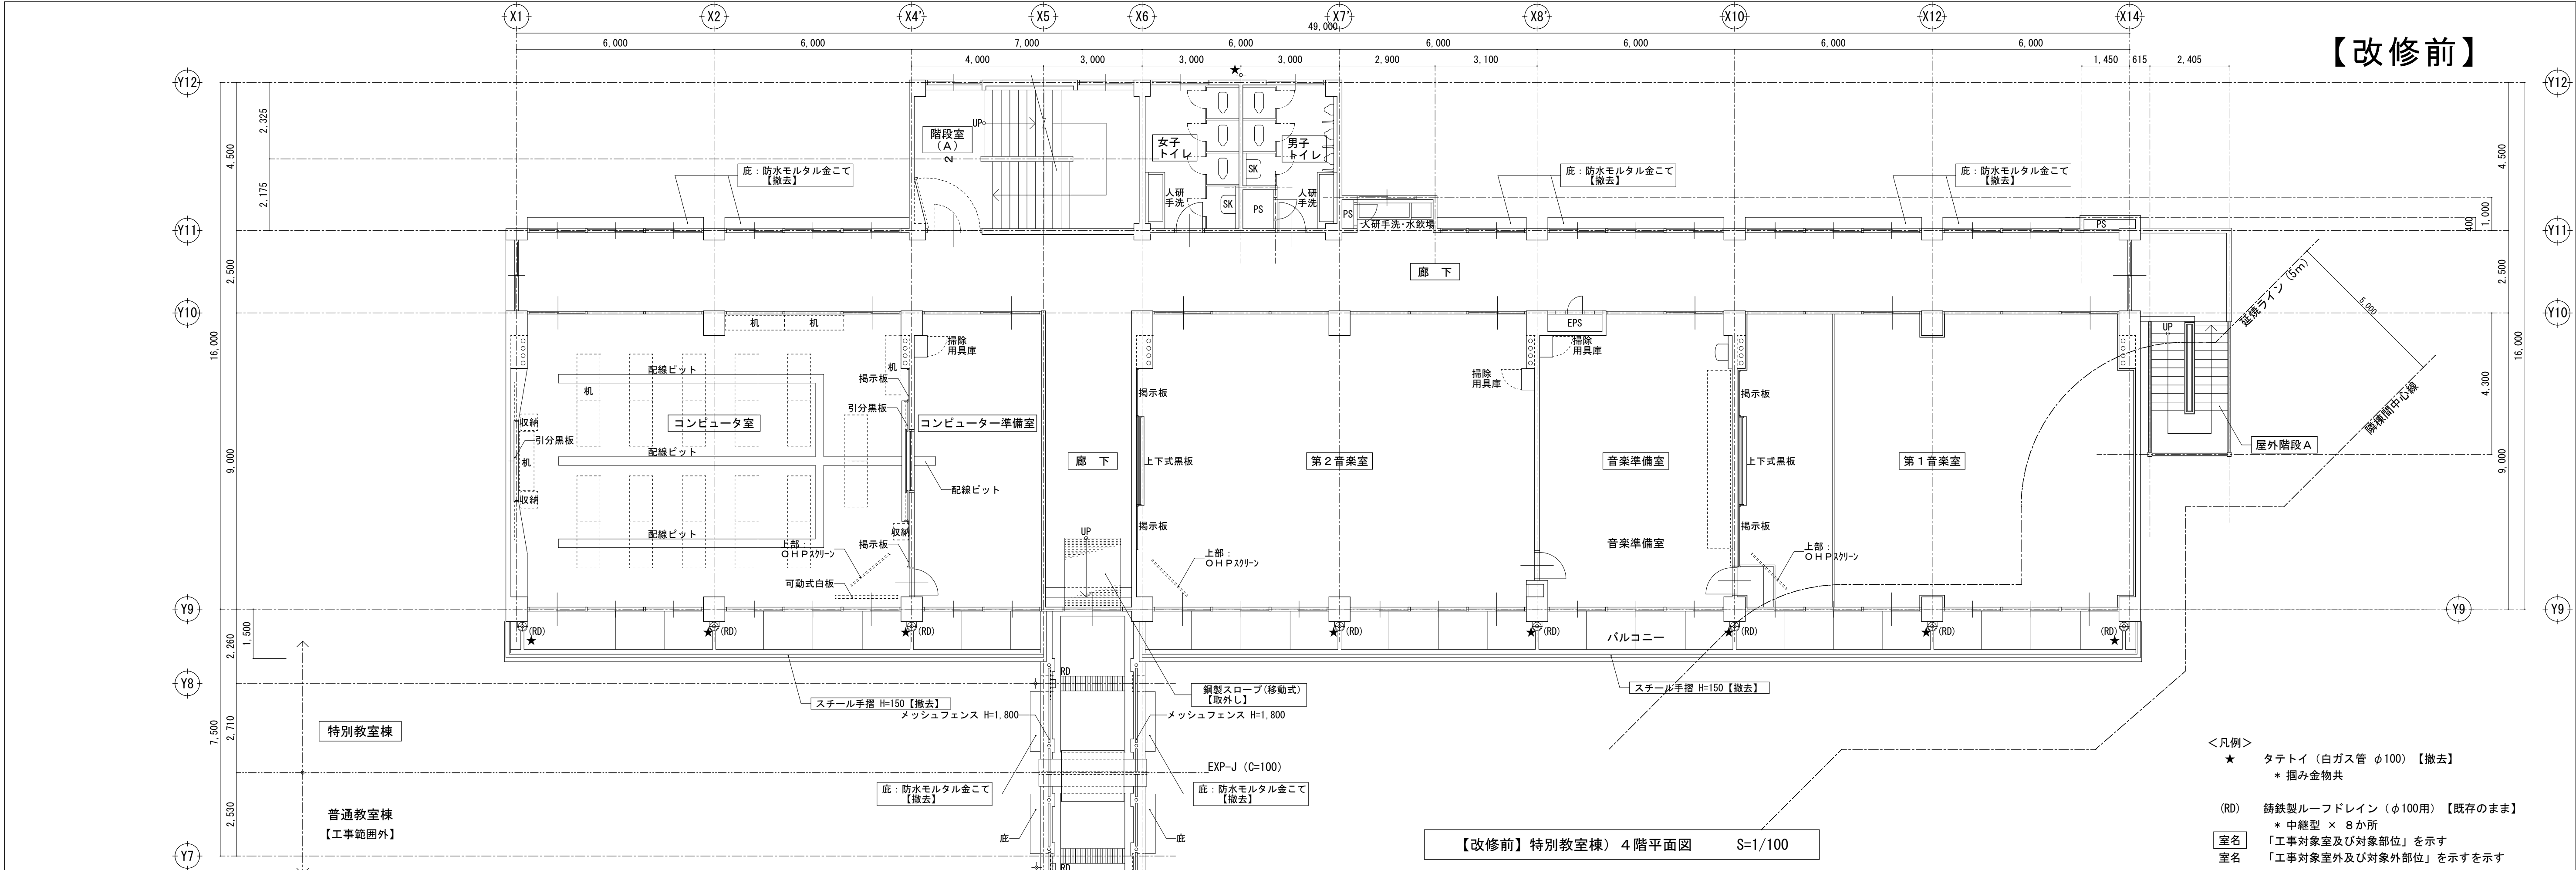


【改修前】

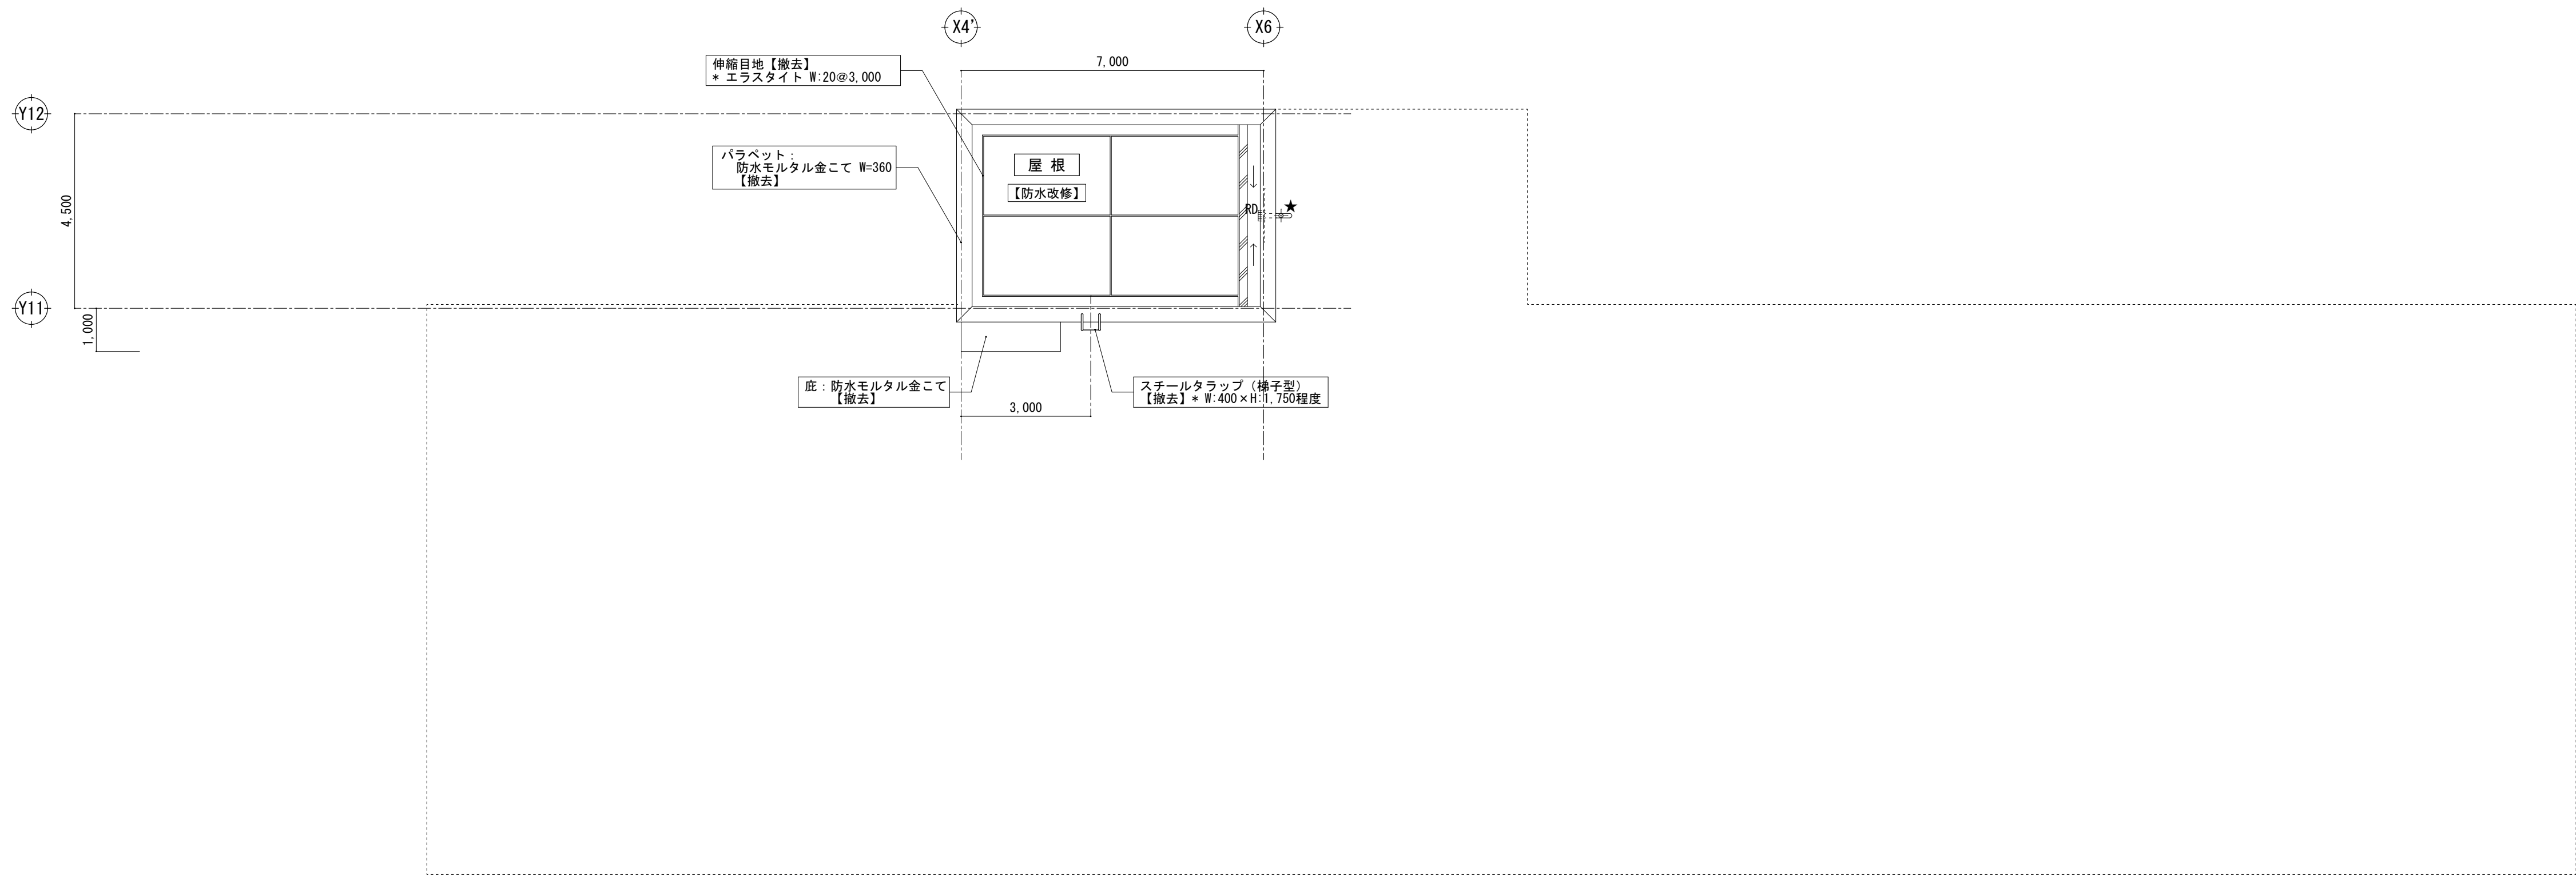

- <凡例>
- ★ タテトイ (白ガス管 φ100) 【撤去】
 - * 掘み金物共
 - RD 鉄製製ルーフドレイン (φ100用) 【撤去】
 - * 横引型 × 1か所
 - 屋上 防水モルタル金こて 【撤去】
 - 【防水改修】 防水押え (軽量コンクリート t=60程度) 【撤去】
 - アスファルト防水3層 【撤去】
 - コンクリート金こて (スラブ勾配) 【既存のまま】
 - 室名 「工事対象室及び対象部位」を示す
 - 室名 「工事対象室外及び対象外部位」を示すを示す

【改修前】特別教室棟) P H R階平面図 S=1/100

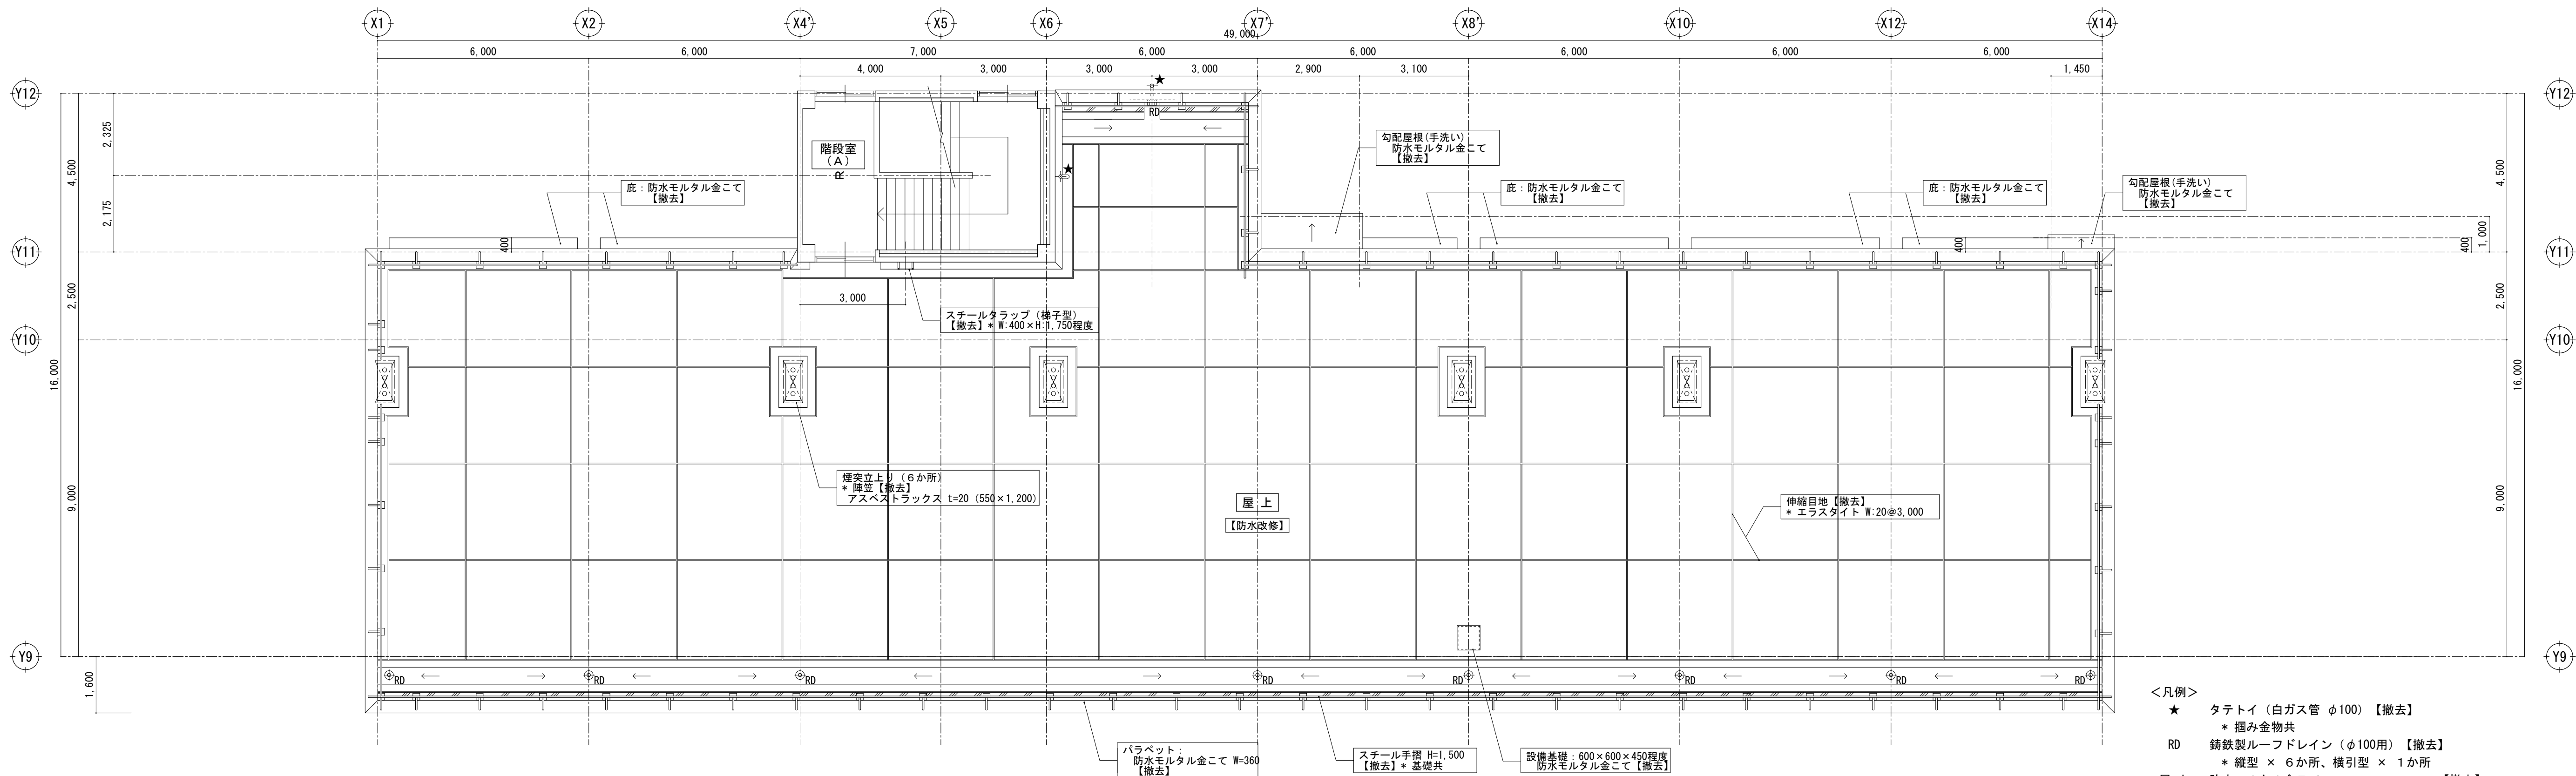


- <凡例>
- ★ タテトイ (白ガス管 φ100) 【撤去】
 - * 掘み金物共
 - RD 鉄製製ルーフドレイン (φ100用) 【撤去】
 - * 縦型 × 6か所、横引型 × 1か所
 - 屋上 防水モルタル金こて 【撤去】
 - 【防水改修】 防水押え (軽量コンクリート t=60程度) 【撤去】
 - アスファルト防水3層 【撤去】
 - コンクリート金こて (スラブ勾配) 【既存のまま】
 - 室名 「工事対象室及び対象部位」を示す
 - 室名 「工事対象室外及び対象外部位」を示すを示す


【改修前】特別教室棟) R階平面図 S=1/100

一級建築士事務所 KATO ARCHITECTS OFFICE			埼玉県知事登録 (4) 第8878号			APPR	CHKD	DRAWN	埼玉事務所 さいたま市南区南本町一丁目14番5号 第3小池ビル TEL 048-762-9767 FAX 048-762-9787			工事名 蓮田南中学校校長寿命化改修工事	S=1/100 (A1) 1/200 (A3)
株式会社 カトウ建築事務所									東京事務所 東京都中央区浜二丁目2番5号 TEL 03-6262-8278 FAX 03-3206-0288			図名 【改修前】特別教室棟) R階・P H R階 平面図	DATE *****
一級建築士 NO.164725 北田 英成												No. A-084	

【改修後】

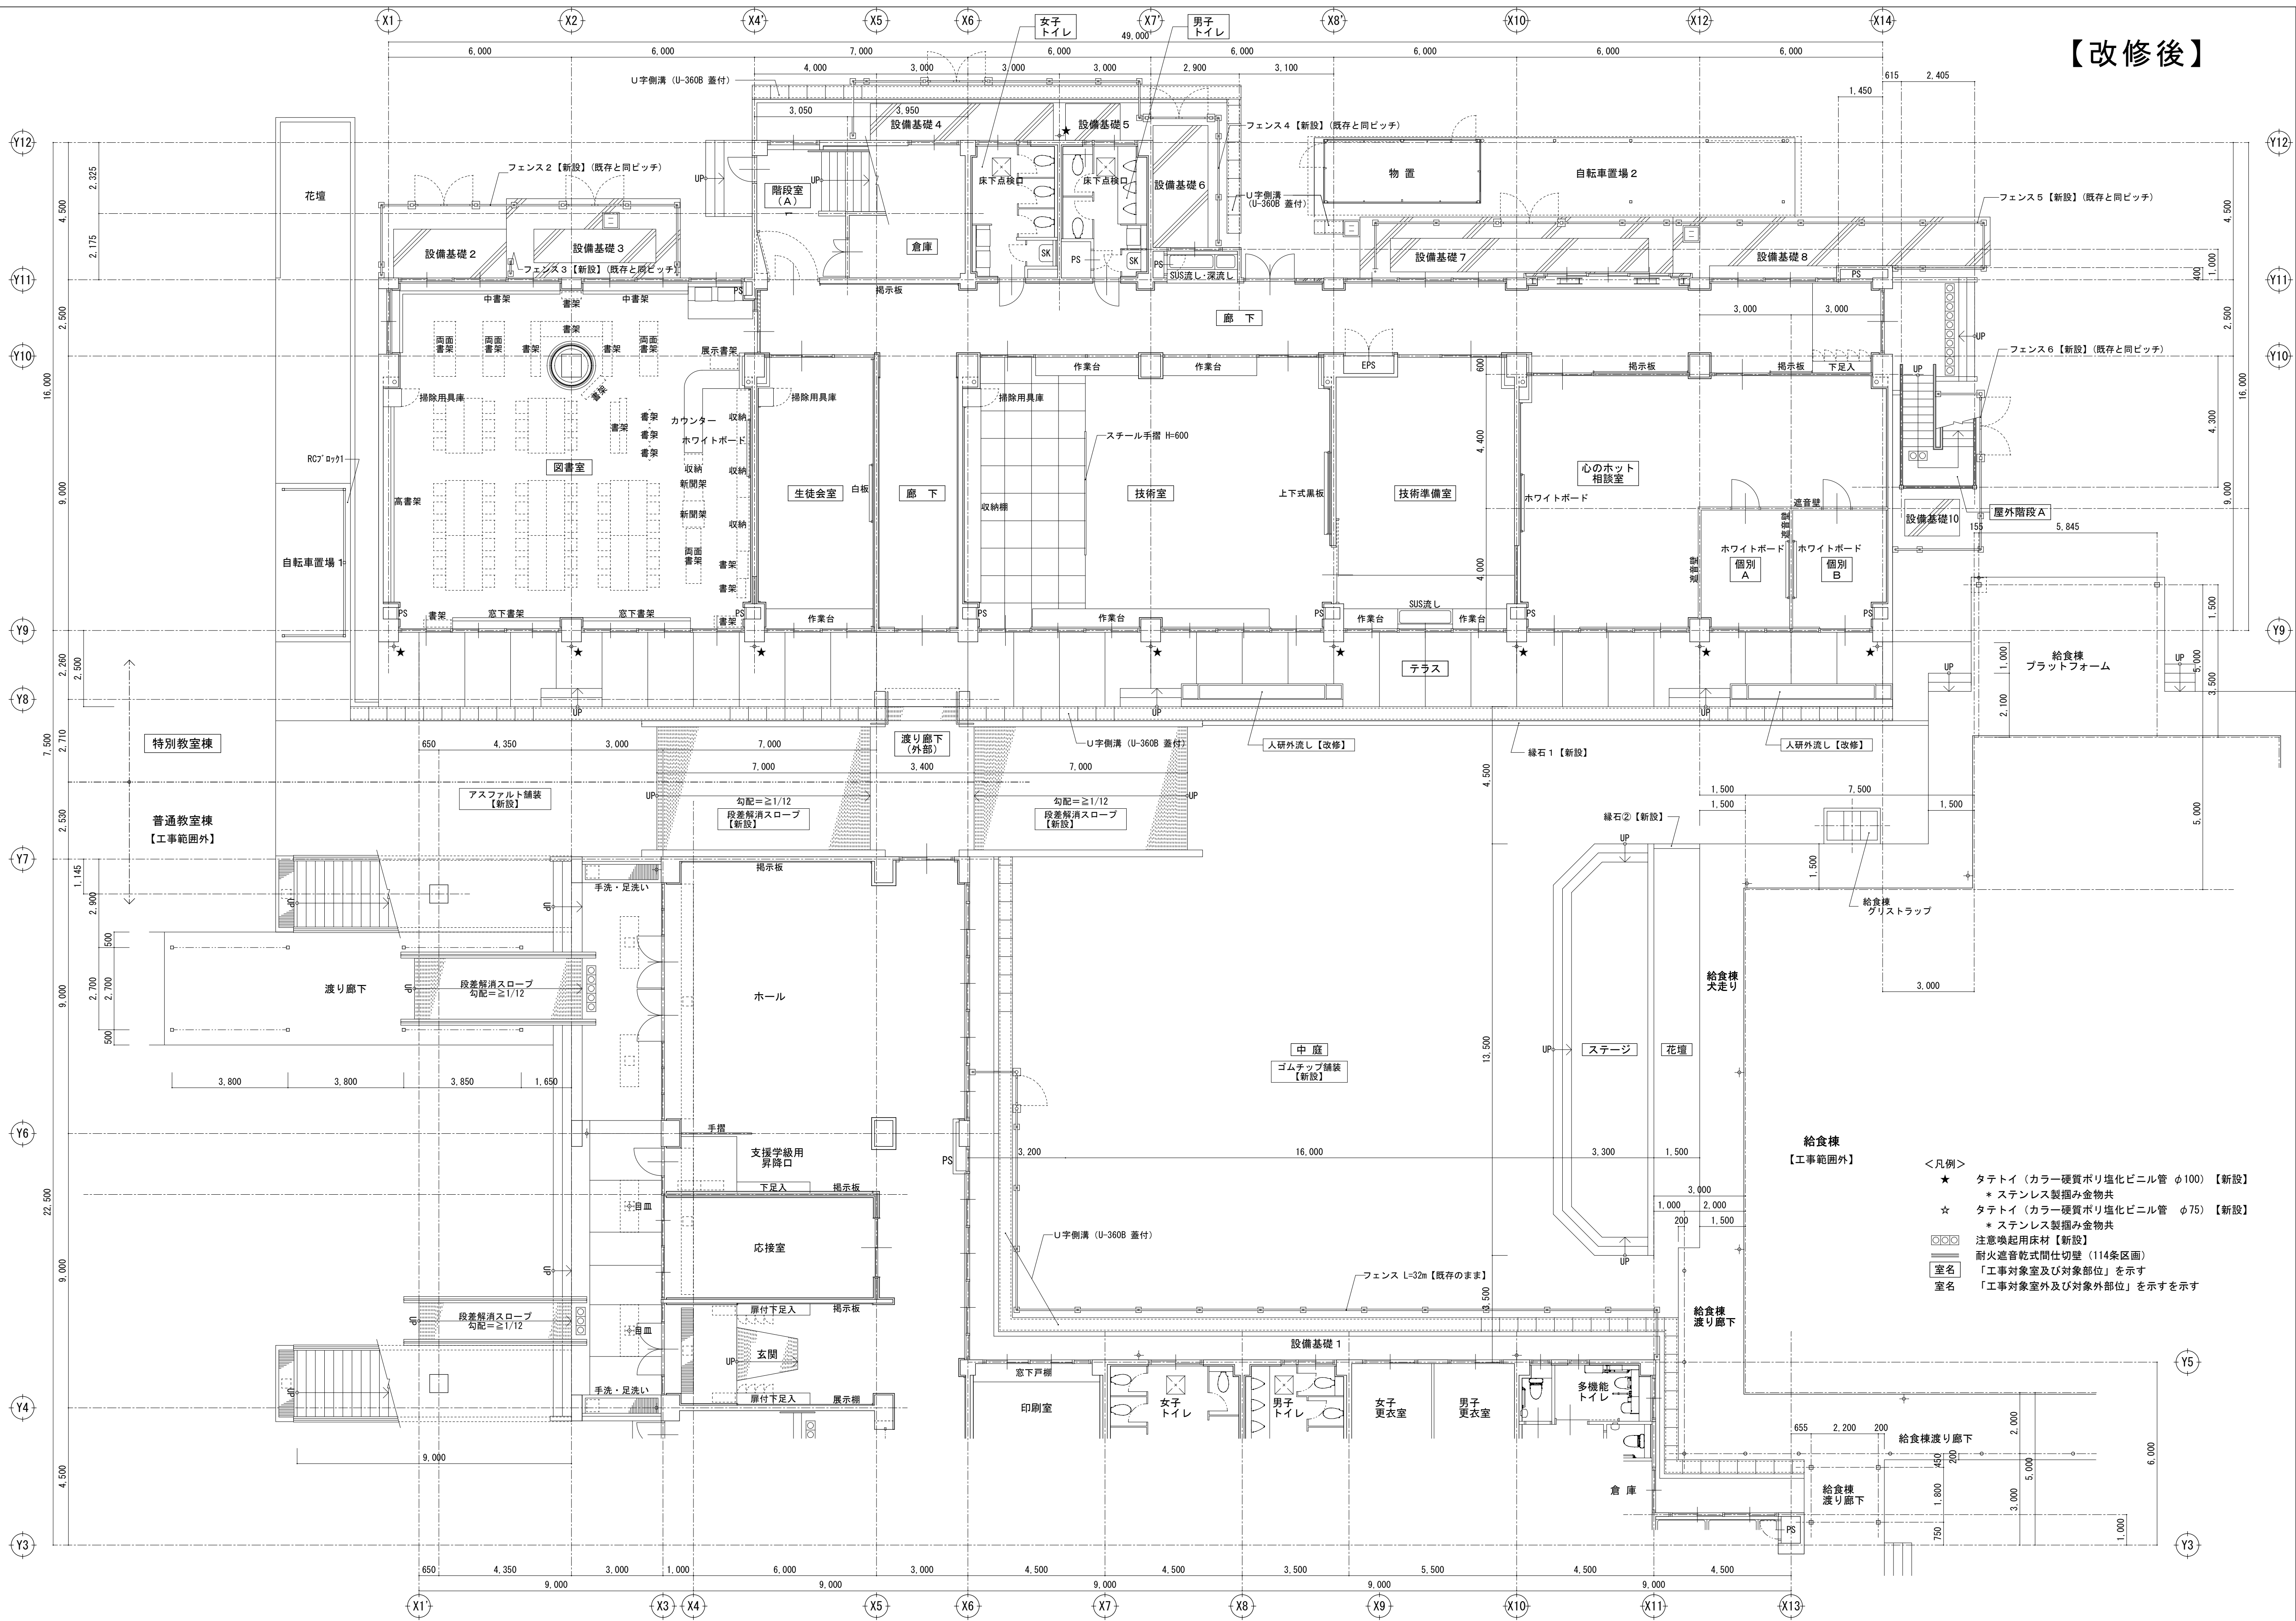


- <凡例>
- ★ タテトイ（カラー硬質ポリ塩化ビニル管 φ100）【新設】
 - * ステンレス製組み金物共
 - ☆ タテトイ（カラー硬質ポリ塩化ビニル管 φ75）【新設】
 - * ステンレス製組み金物共
 - 注意喚起用床材【新設】
 - 耐火遮音乾式間仕切壁（114条区画）
 - 室名 「工事対象室及び対象部位」を示す
 - 室名 「工事対象室外及び対象外部位」を示す

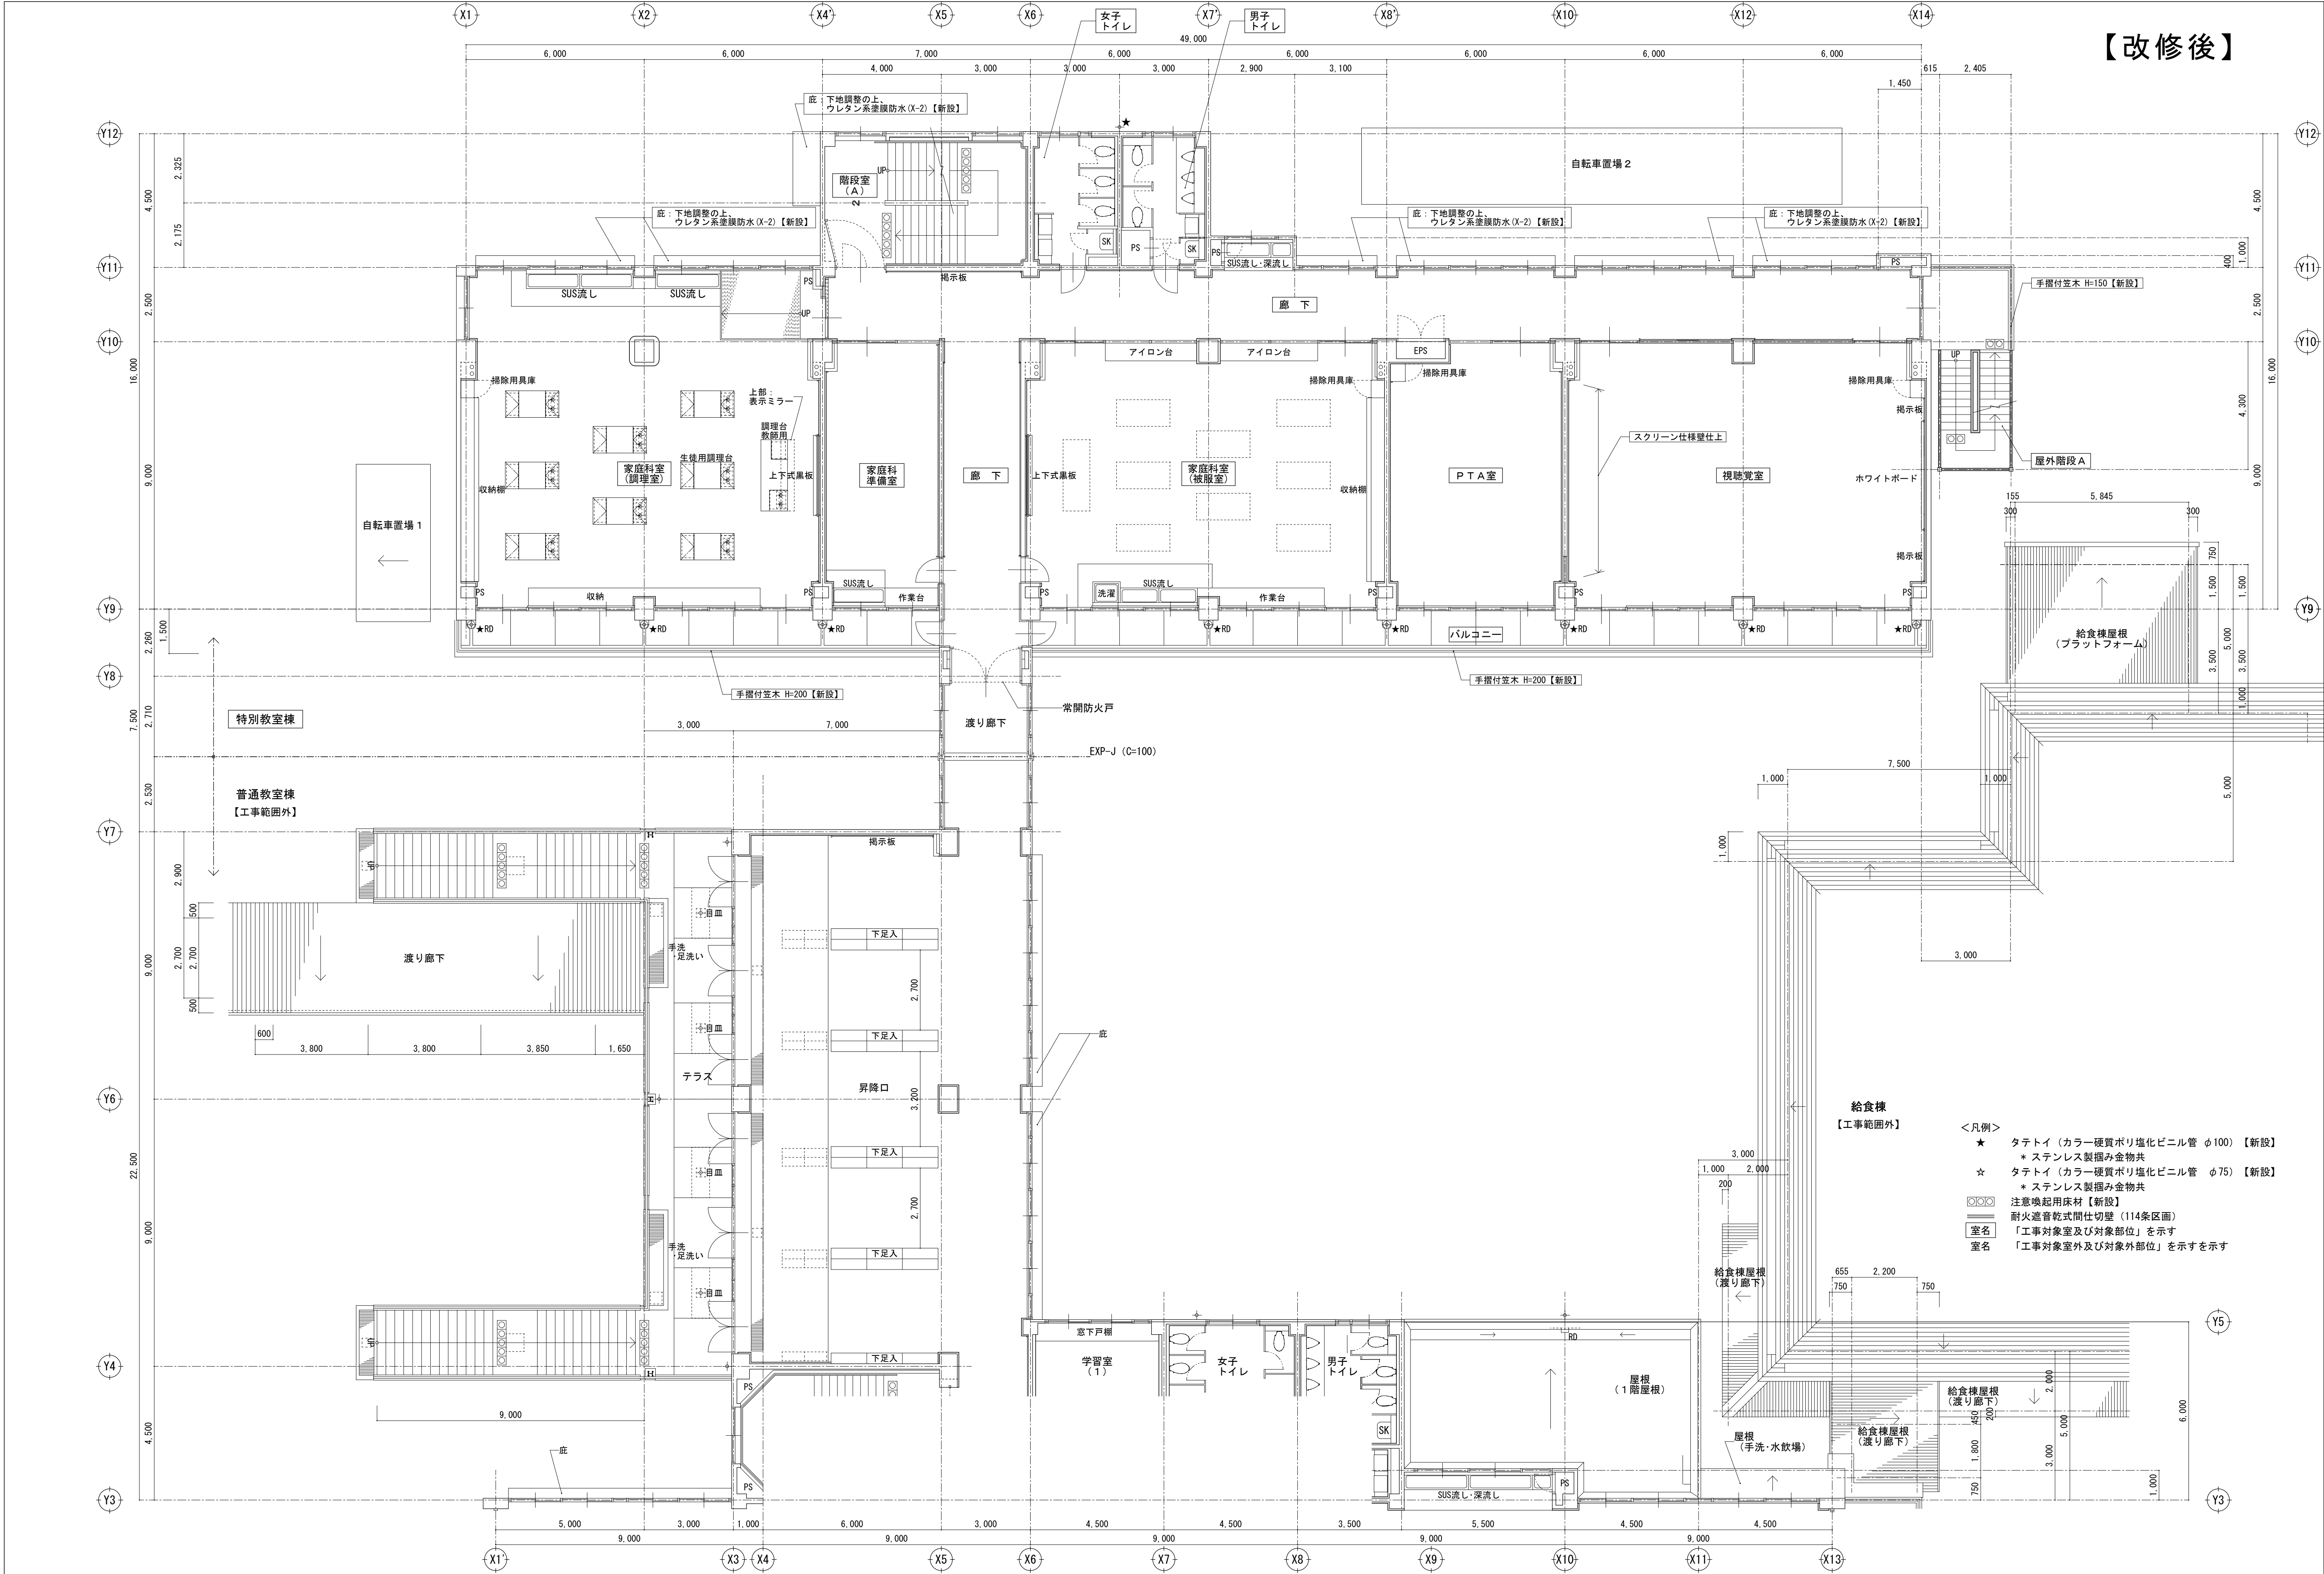


【改修後】


- ＜凡例＞
- ★ タテイ (カラー硬質ポリ塩化ビニル管 φ100) 【新設】
 - ☆ ステンレス製組み金物共
 - ☆ タテイ (カラー硬質ポリ塩化ビニル管 φ75) 【新設】
 - ☆ ステンレス製組み金物共
 - 注意喚起用床材【新設】
 - 耐火遮音乾式間仕切壁 (114条区画)
 - 室名 「工事対象室及び対象部位」を示す
 - 室名 「工事対象室外及び対象部位」を示す

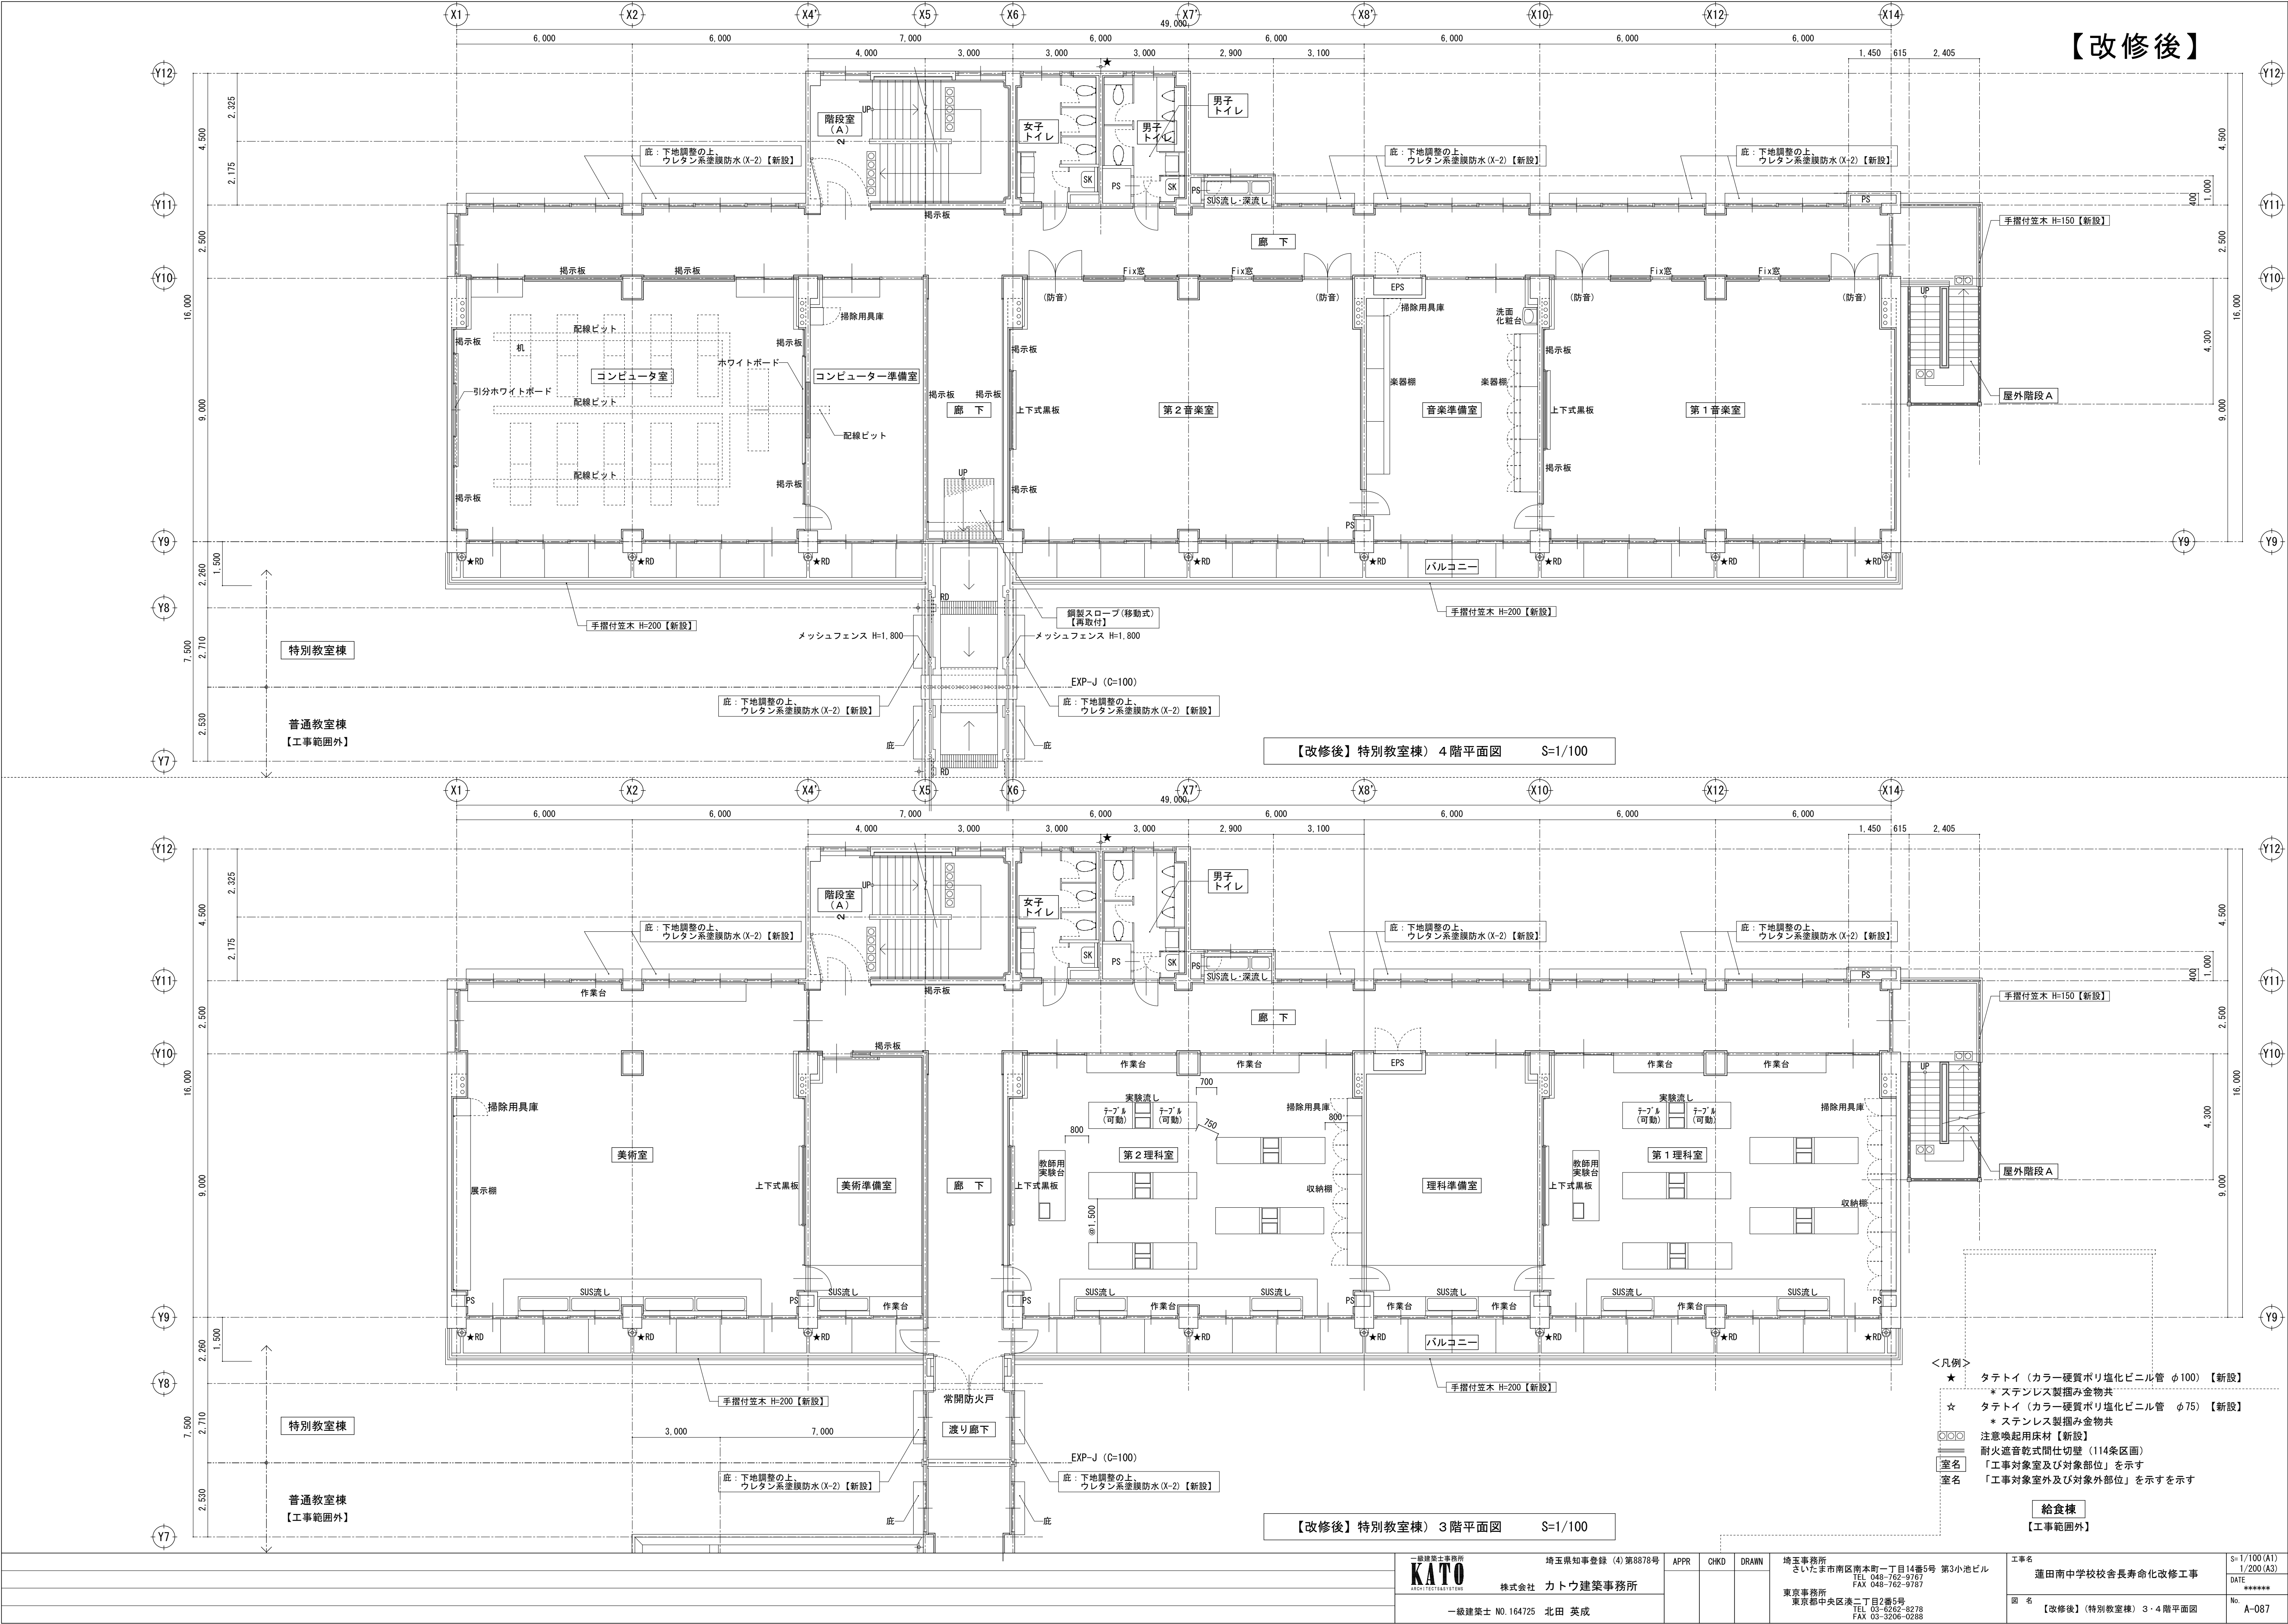

【改修後】

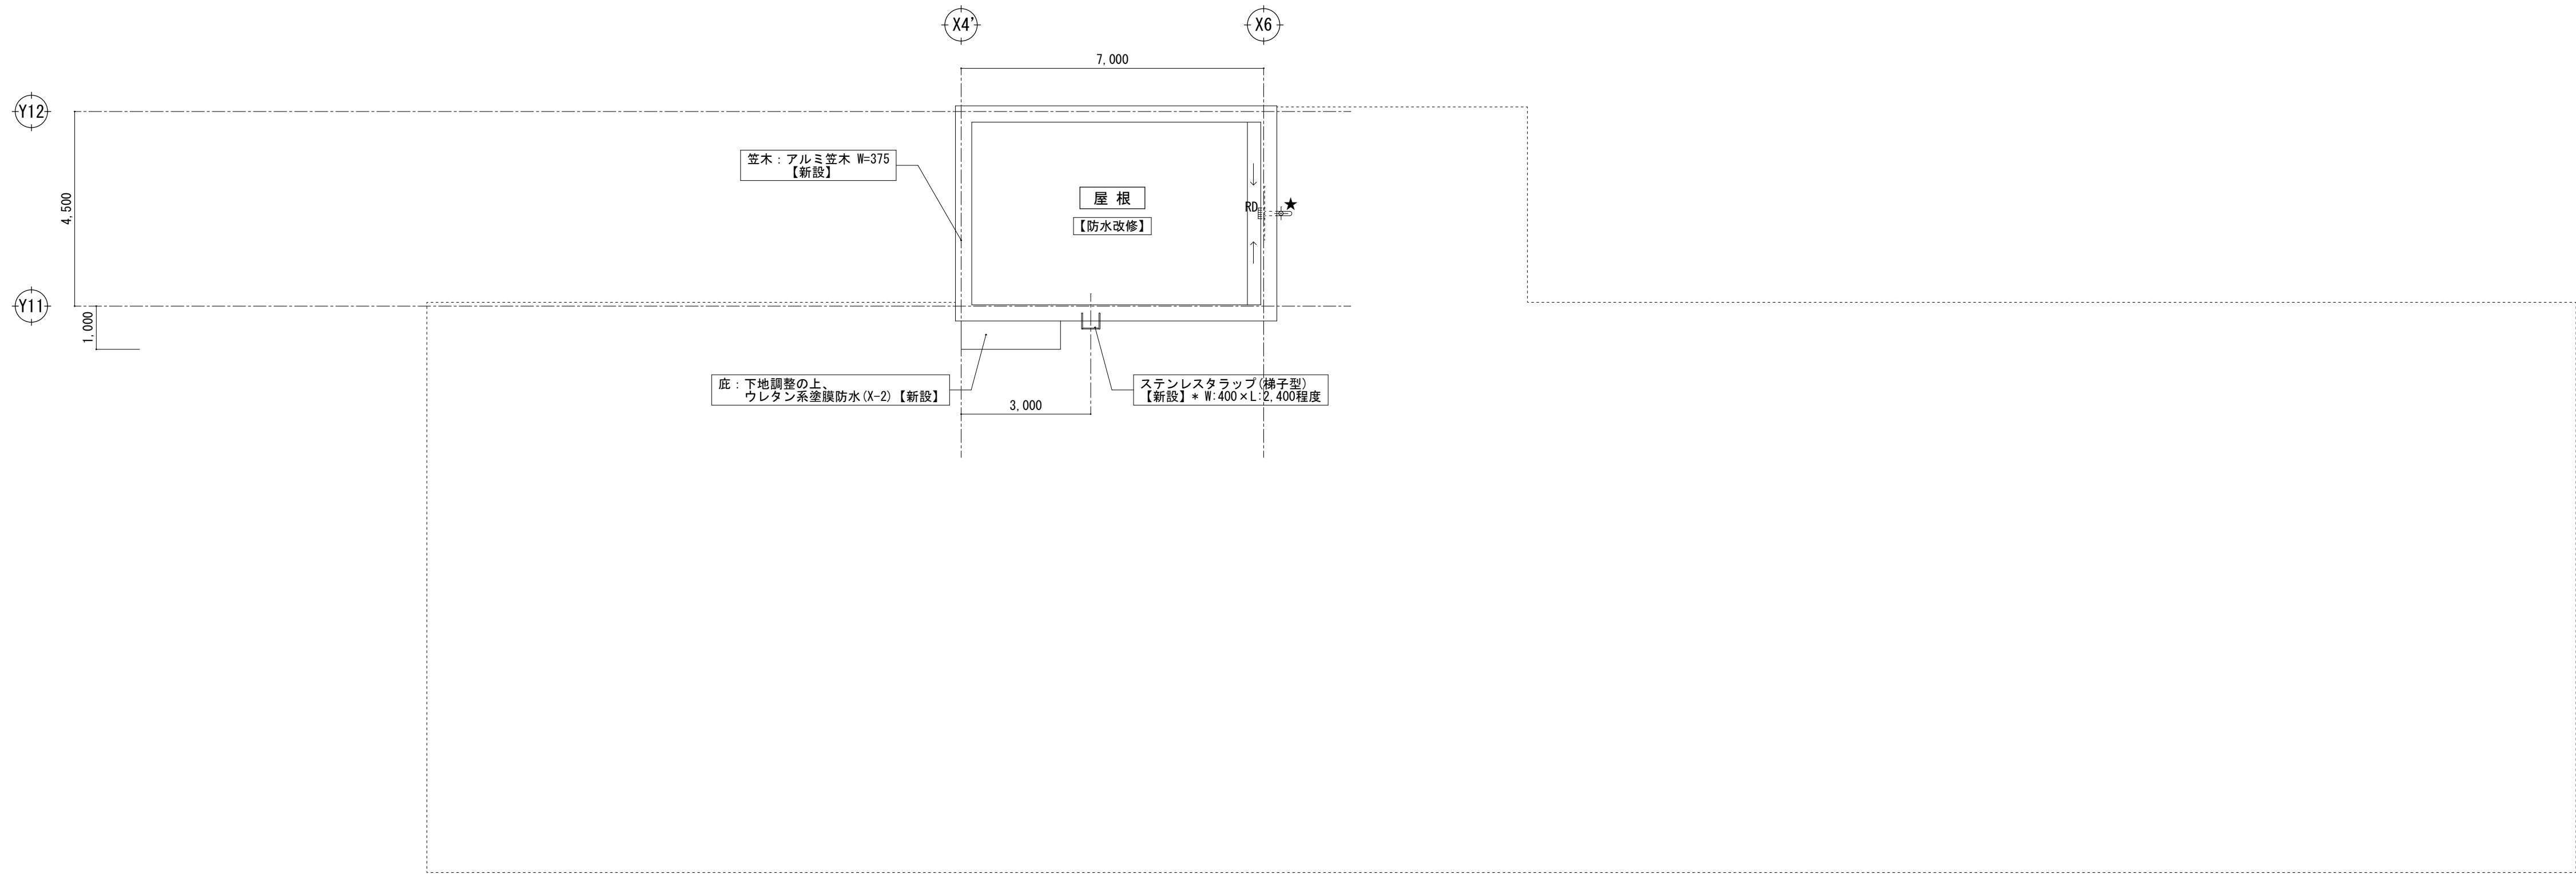


【改修後】特別教室棟）P H R階平面図 S=1/100

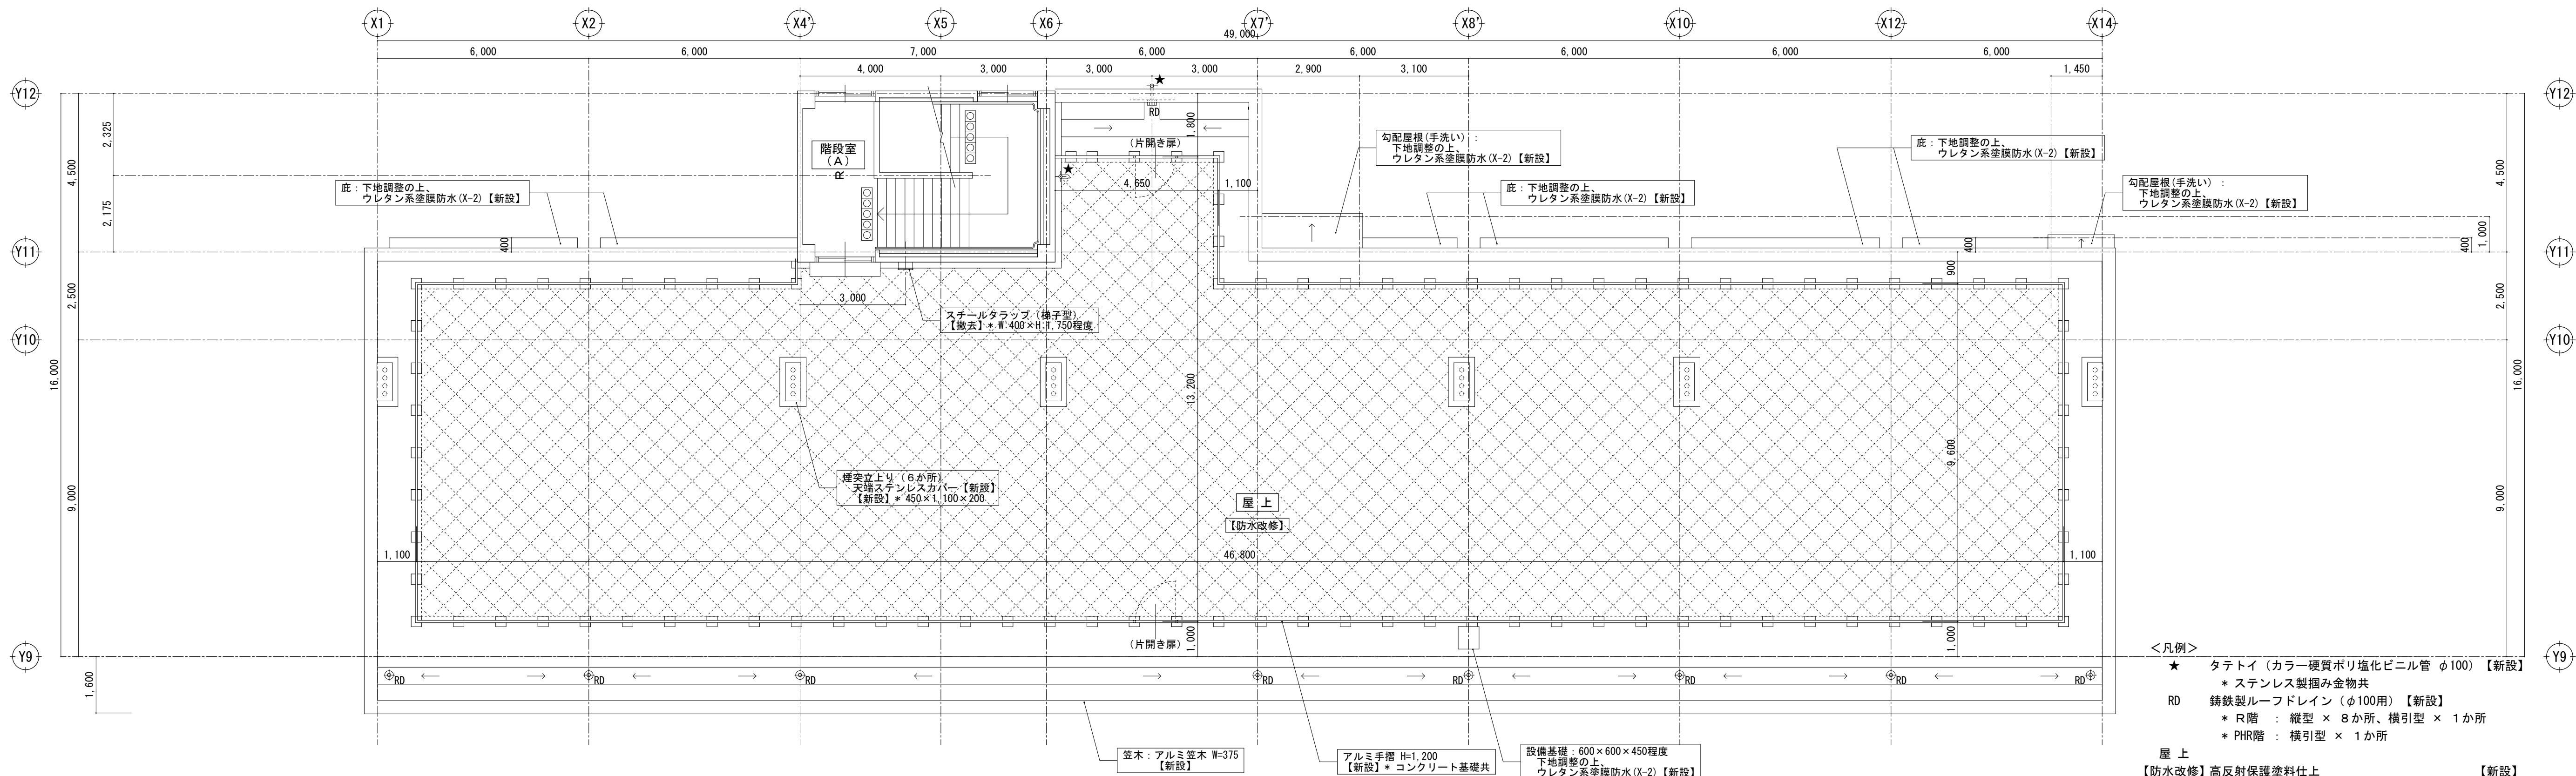


【改修後】特別教室棟）R階平面図 S=1/100

- <凡例>
- ★ タテイ (カラー硬質ポリ塩化ビニル管 φ100) 【新設】
 - * ステンレス製掴み金物共
 - RD 鋳鉄製ルーフトレイン (φ100用) 【新設】
 - * R階 : 縦型 × 8か所、横引型 × 1か所
 - * PHR階 : 横引型 × 1か所
 - 屋上
 - 【防水改修】高反射保護塗料仕上 【新設】
 - 改質アスファルト防水 (常温粘着工法 ASI-JI) 【新設】
 - 断熱材 (硬質ポリウレタンフォーム t=50) 【新設】
 - 下地調整 (仮防水兼用下地調整材) 【新設】
 - コンクリート金こて (スラブ勾配) 【既存のまま】
 - 防水層保護材 (粘着層付磁器タイル仕上材) 【新設】
 - 室名 「工事対象室及び対象部位」を示す
 - 室名 「工事対象室外及び対象外部位」を示す

【改修前】

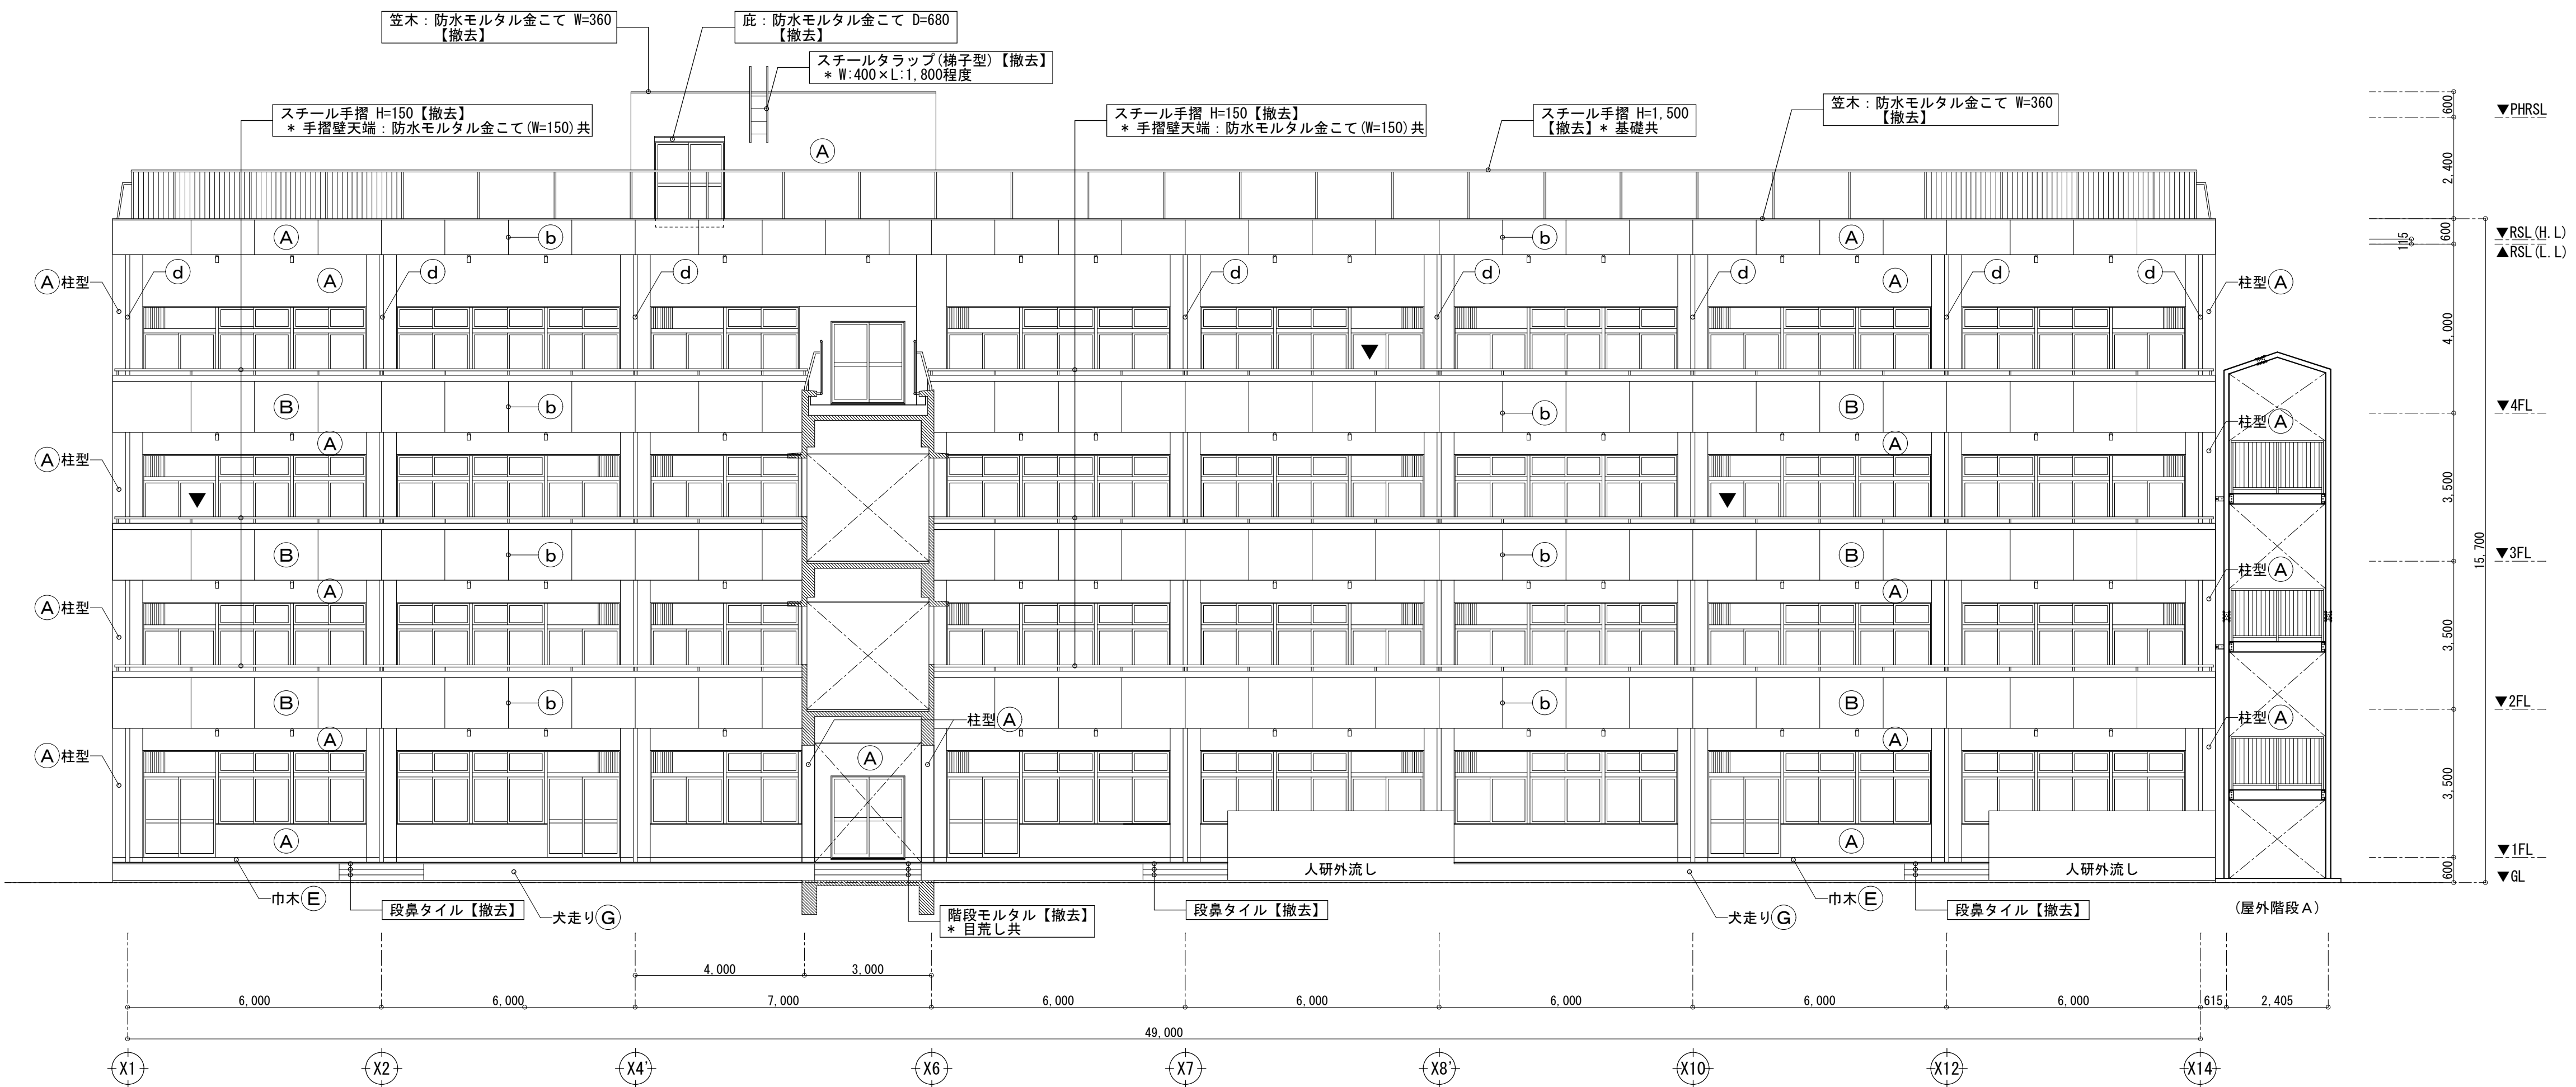

【改修前】特別教室棟 南側立面図

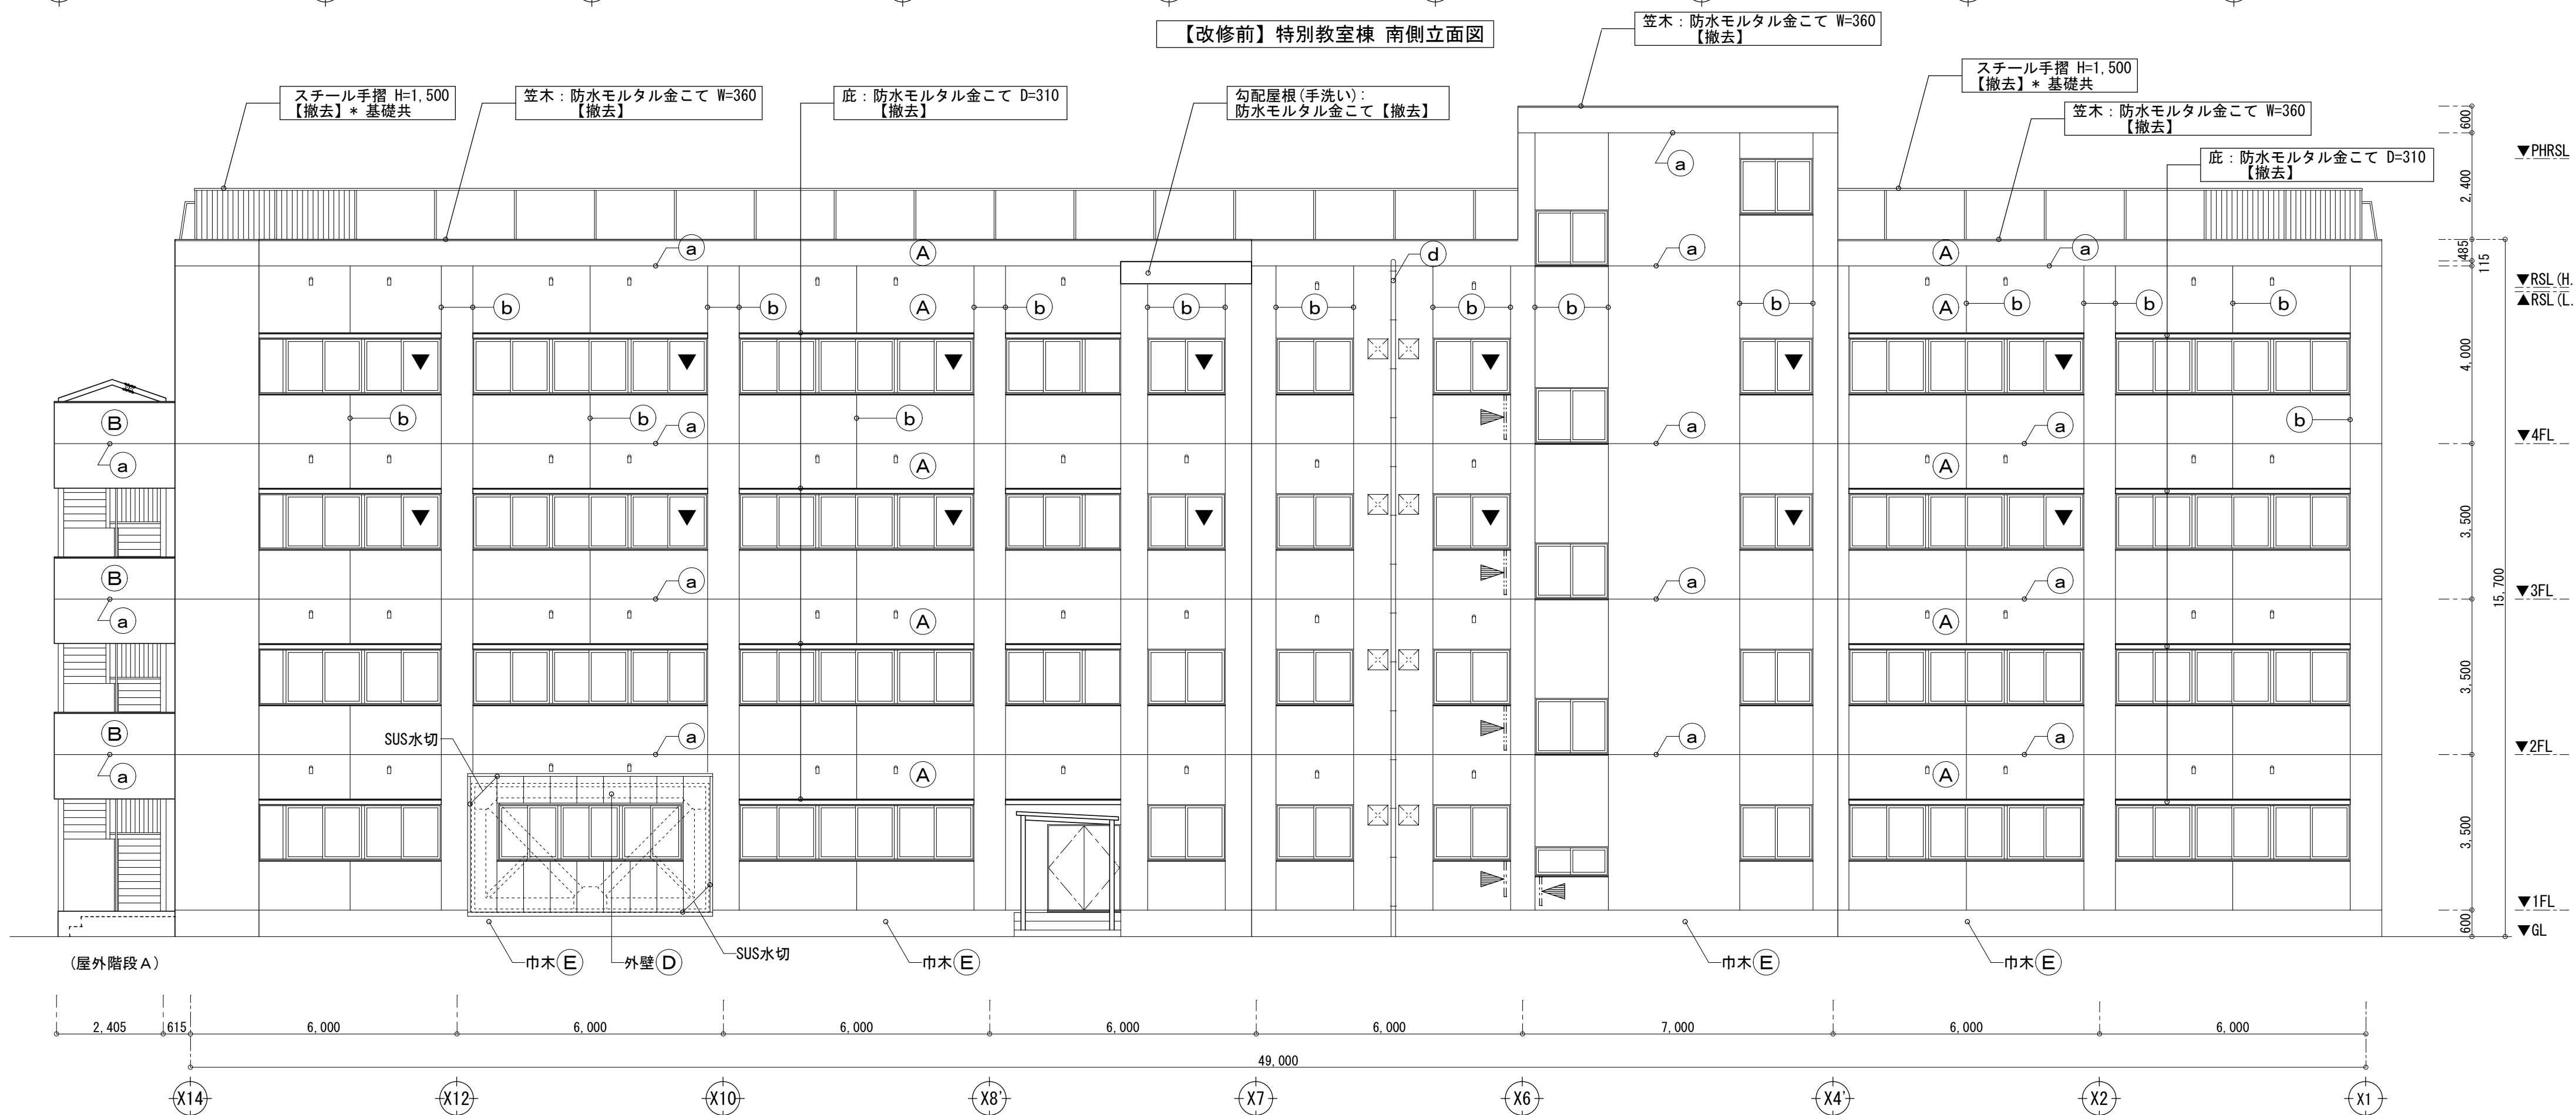


【改修前】特別教室棟 北側立面図

外壁仕様				
記号	部 位	仕 様	改修内容	備 考
(A)	外壁 (一般部)	コンクリート打ち放し 吹付タイル	吹付タイル【撤去】	
(B)	外壁 (手摺壁)	コンクリート打ち放し 吹付タイル	吹付タイル【撤去】	
(C)	外壁 (C壁)	コンクリートブロック積 モルタル金こて 吹付タイル	吹付タイル【撤去】	
(D)	外壁 (補強プレース部)	ALC版 t=100 複層塗材E	複層塗材E【撤去】	※耐震補強工事時 施工部分
(E)	巾木	モルタル金こて (天端：GL+600)	【撤去】*劣化部分のみ	
(F)	巾木	モルタル金こて (天端：GL+600)		※耐震補強工事時 施工部分
(G)	犬走り	モルタル金こて	【撤去】*劣化部分のみ	
(a)	打継目地	ウレタン系シーリング (25×25程度)	【撤去】	
(b)	化粧目地	25×25程度		
(d)	堅樋	白ガスパ管φ100 OP塗装 *支持金物：FB-32⑥φ1.200	【撤去】*支持金物共	
□	天井換気パイプ	硬質塩ビ管 φ75 (防虫網付)	【撤去】*先端エルボのみ	
▼	非常用進入口 に変わる開口部		【撤去】	
≡	耐震スリット	PS-2(50×30程度)	【撤去】*シーリングのみ	※耐震補強工事時 施工部分
外部建具		【建具改修】 アルミサッシ(かぶせ工法、一部 はつり工法) ステンレス建具(はつり工法) スチール建具(金物改修 + 塗装改修)		
建具廻りシーリング		【撤去】 *アスベスト含有建材(レベル3)、但し ALC版部分を 除く		
*****		上記以外の「改修項目」を示す		

【改修前】




【改修前】特別教室棟 西側立面図

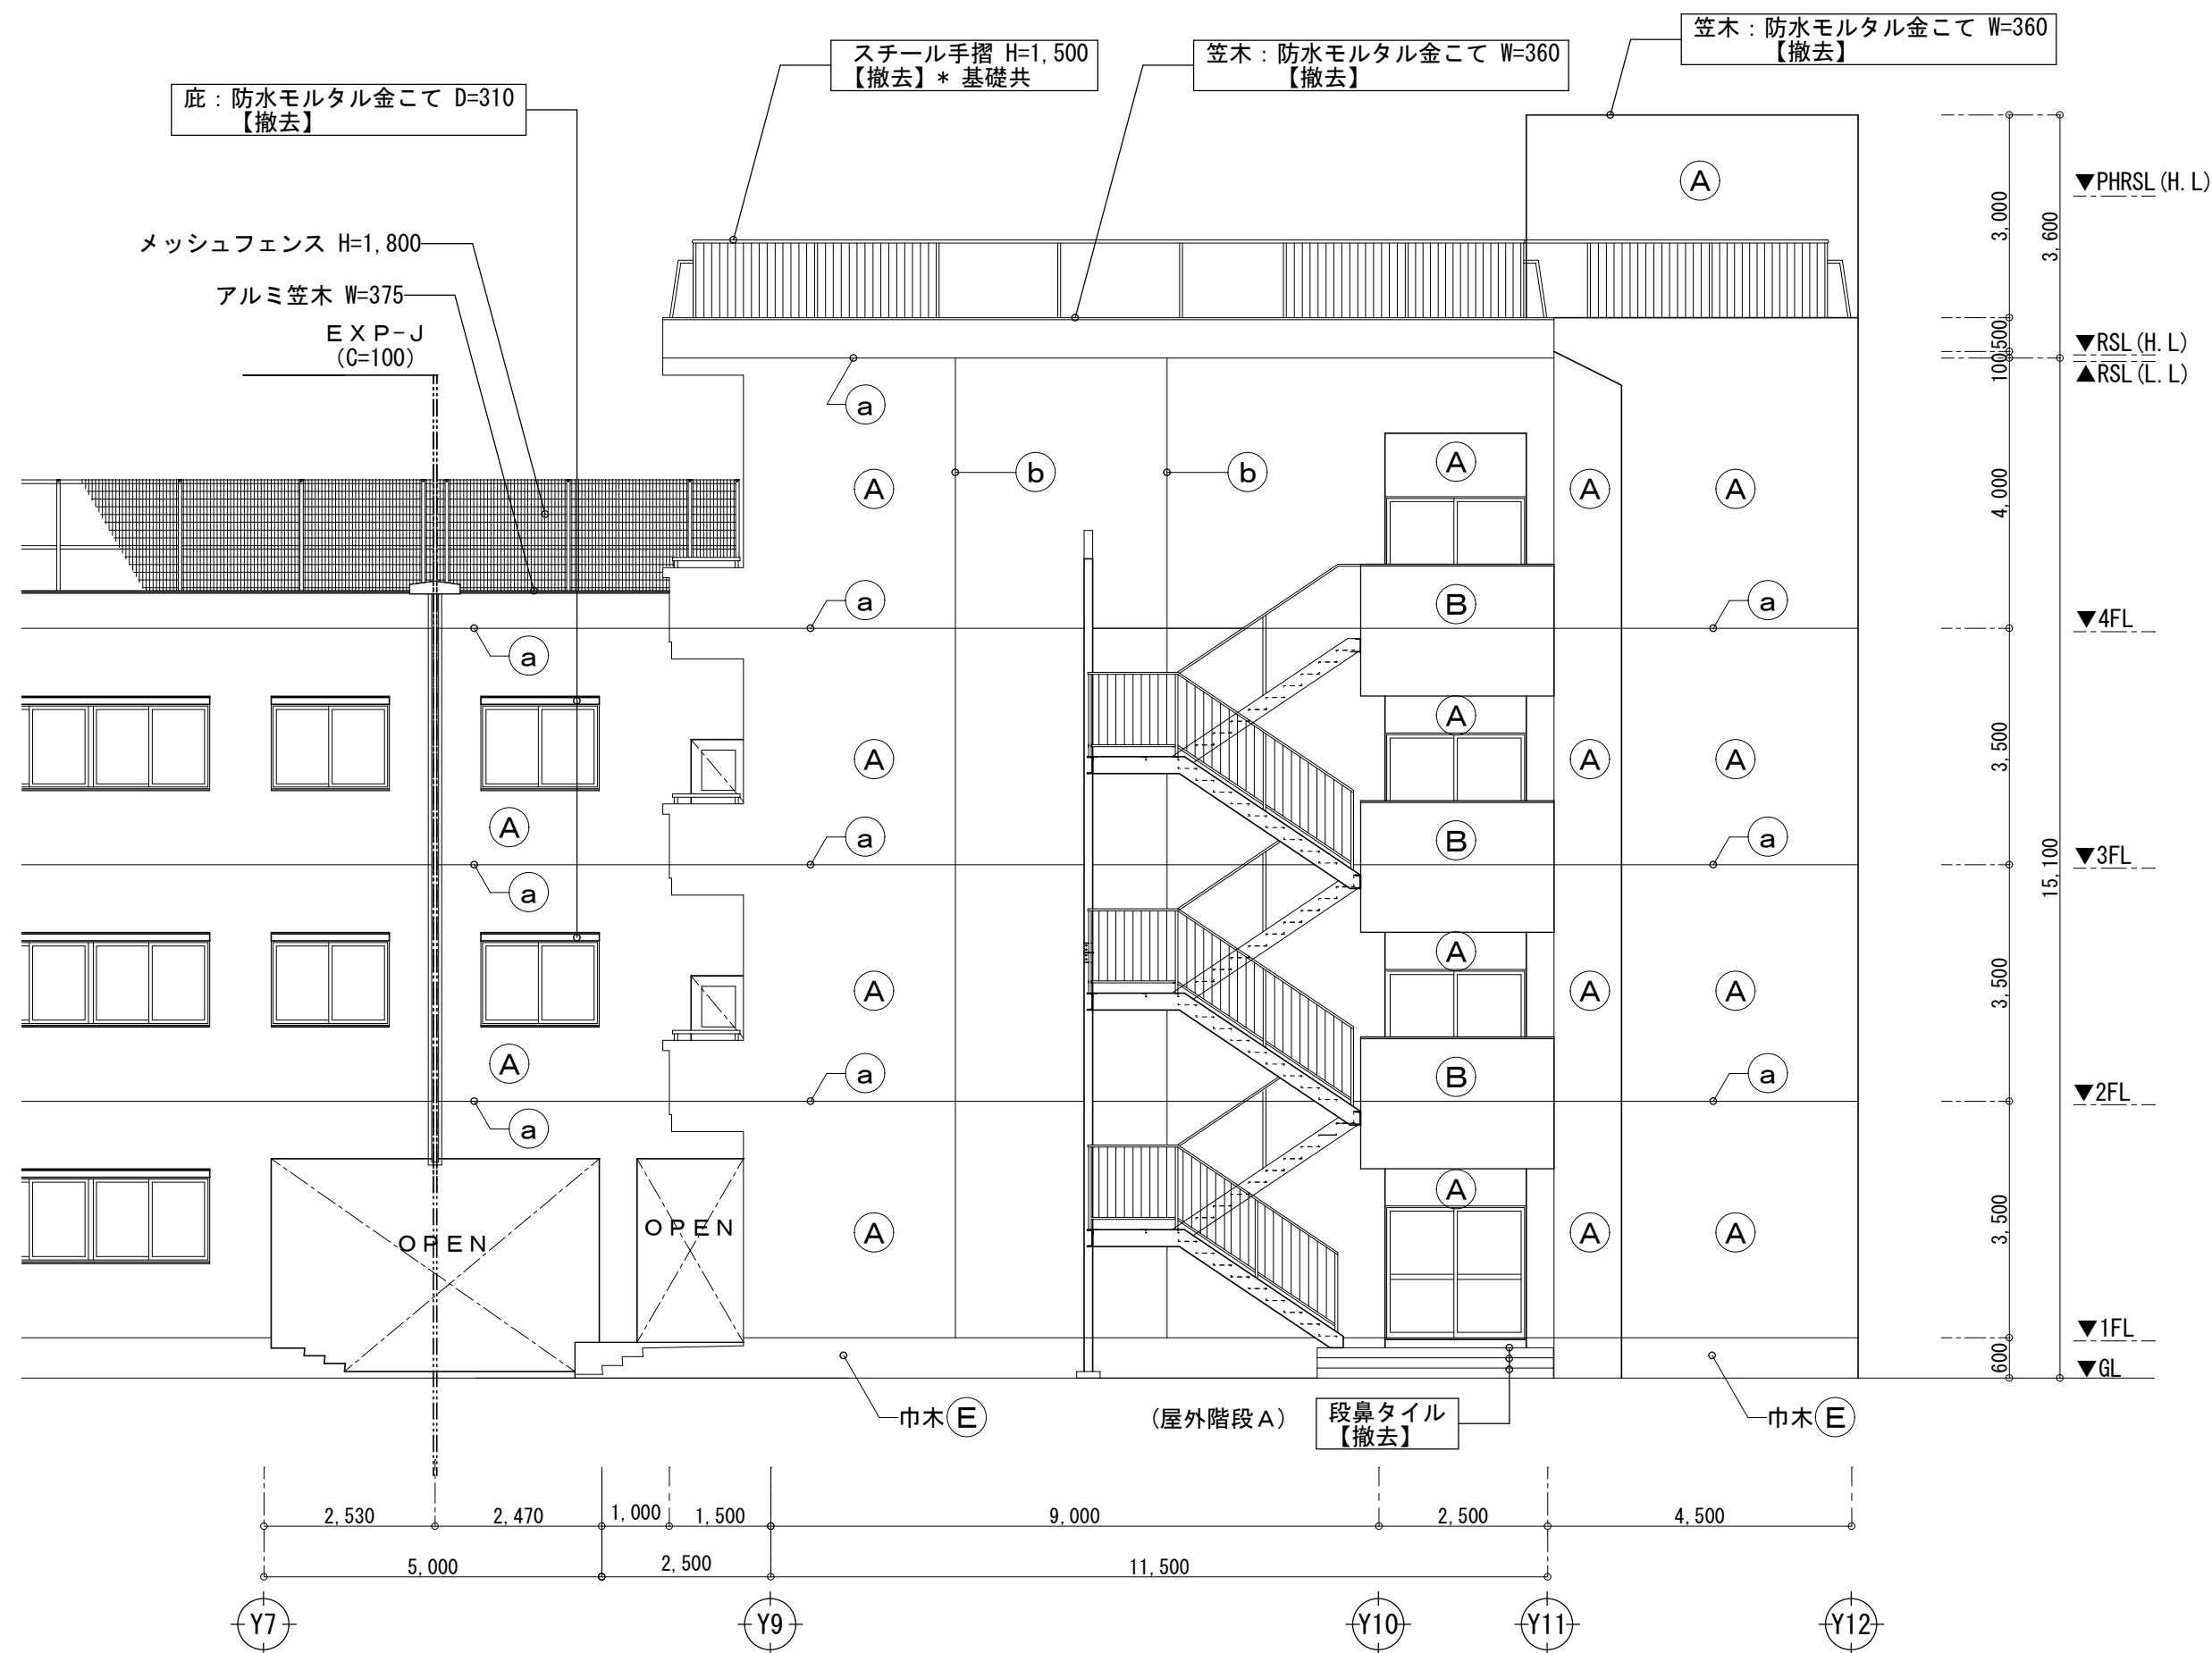


【改修前】特別教室棟 東側立面図

			一級建築士事務所 KATO ARCHITECTS & ENGINEERS			埼玉県知事登録 (4) 第8876号 APPR CHKD DRAWN			埼玉事務所 さいたま市南区南本町一丁目14番5号 第3小池ビル TEL 048-762-9767 FAX 048-762-9787			工事名 蓮田南中学校校長倉寿命化改修工事		S=1/100 (A1) 1/200 (A3) DATE *****	
			株式会社 カトウ建築事務所						東京事務所 東京都中央区浜二丁目2番5号 TEL 03-6262-8278 FAX 03-3206-0288			図名 【改修前】特別教室棟 立面図 2		No. A-090	
			一級建築士 NO.164725 北田 英成												

【改修後】

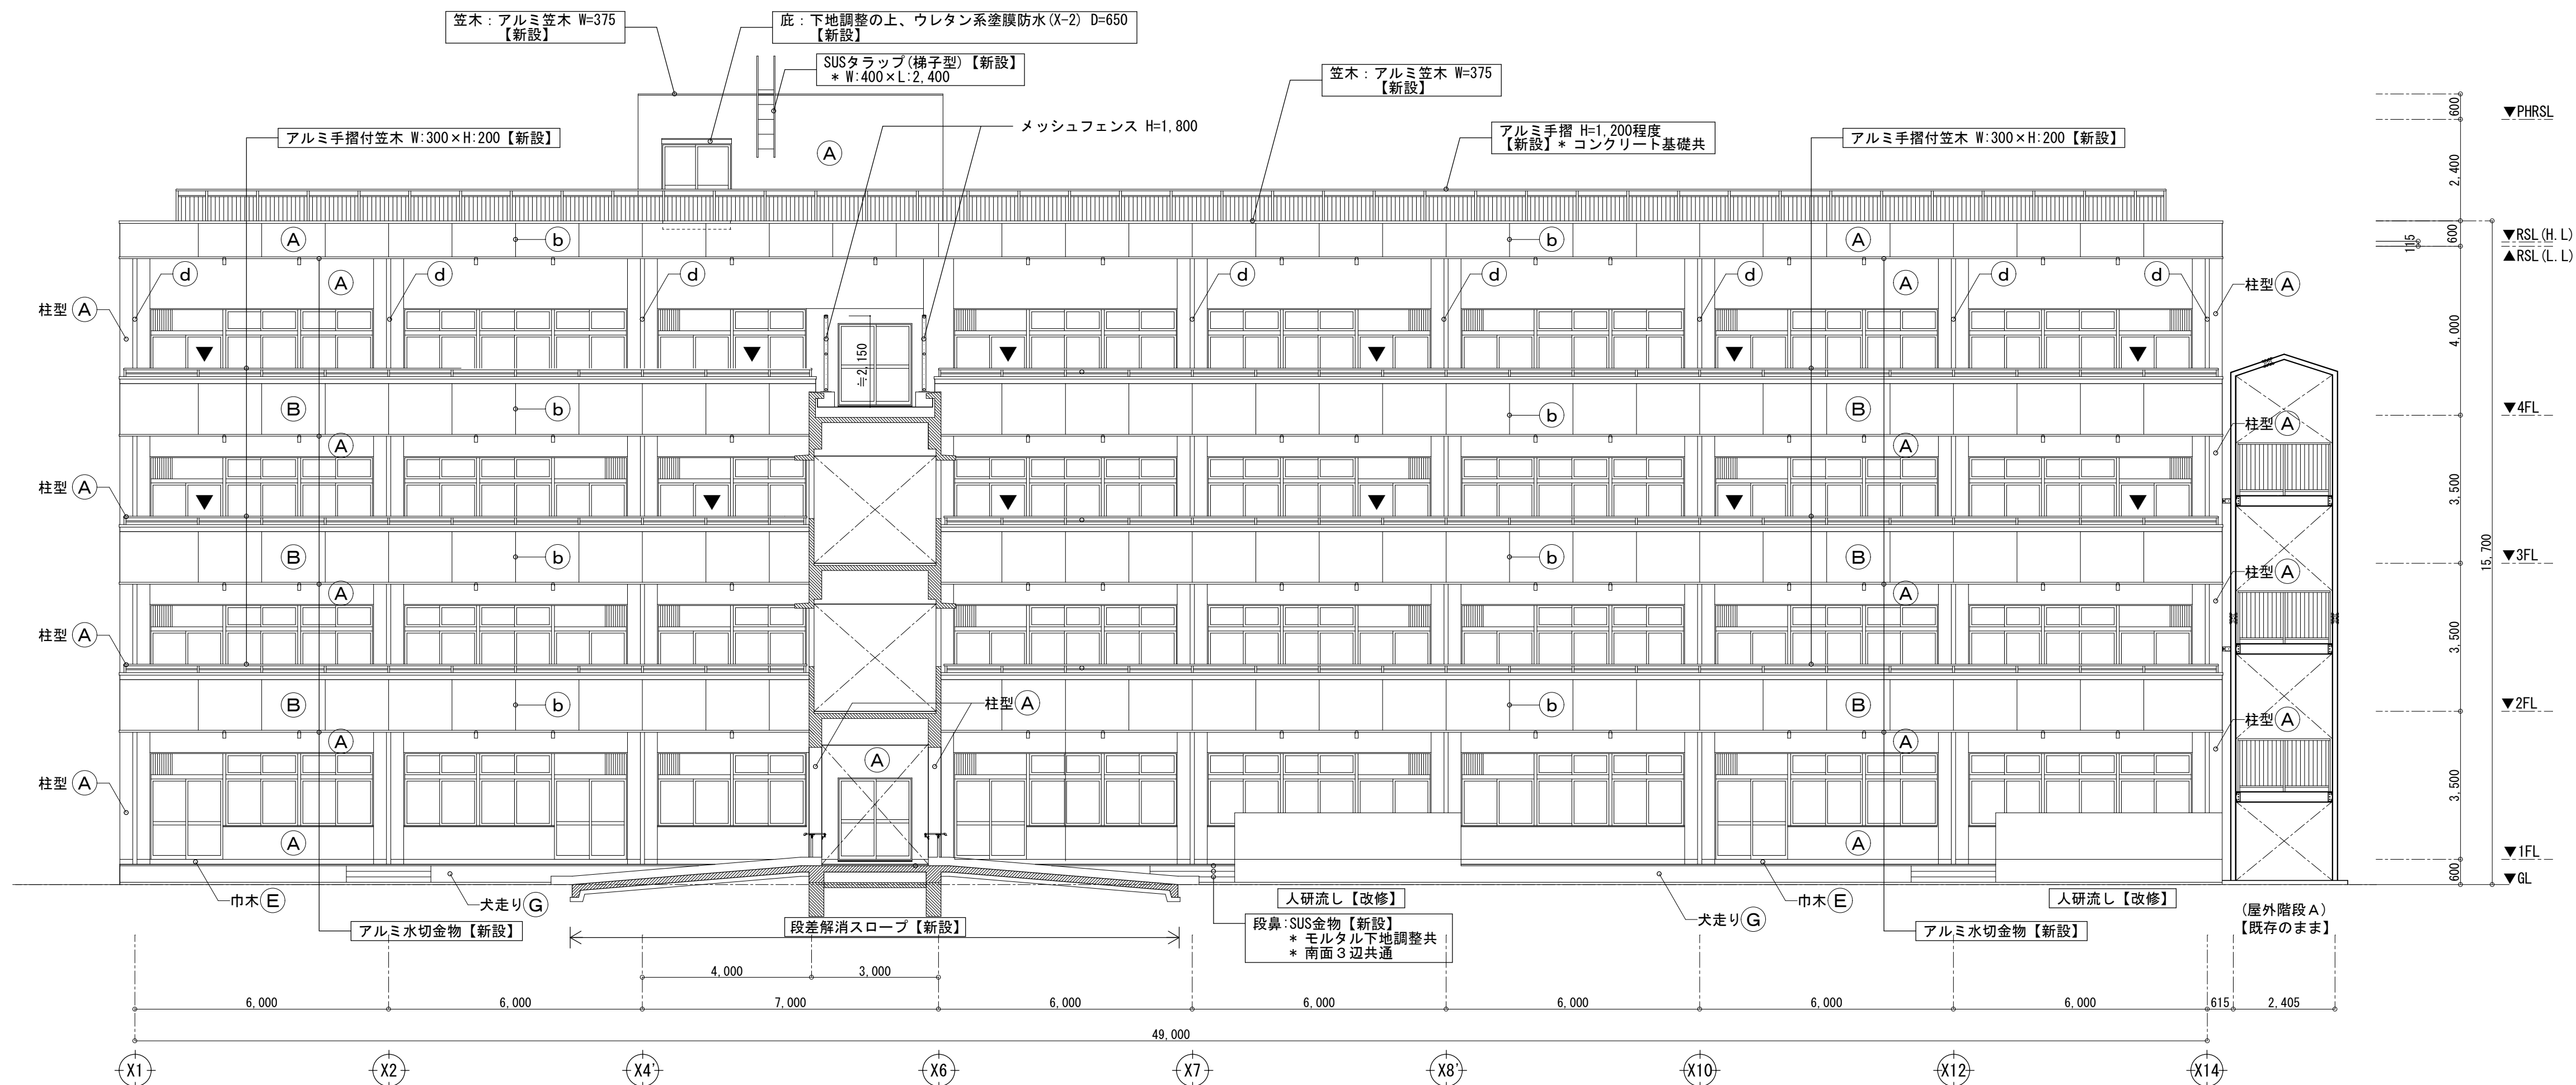


【改修前】特別教室棟 南側立面図

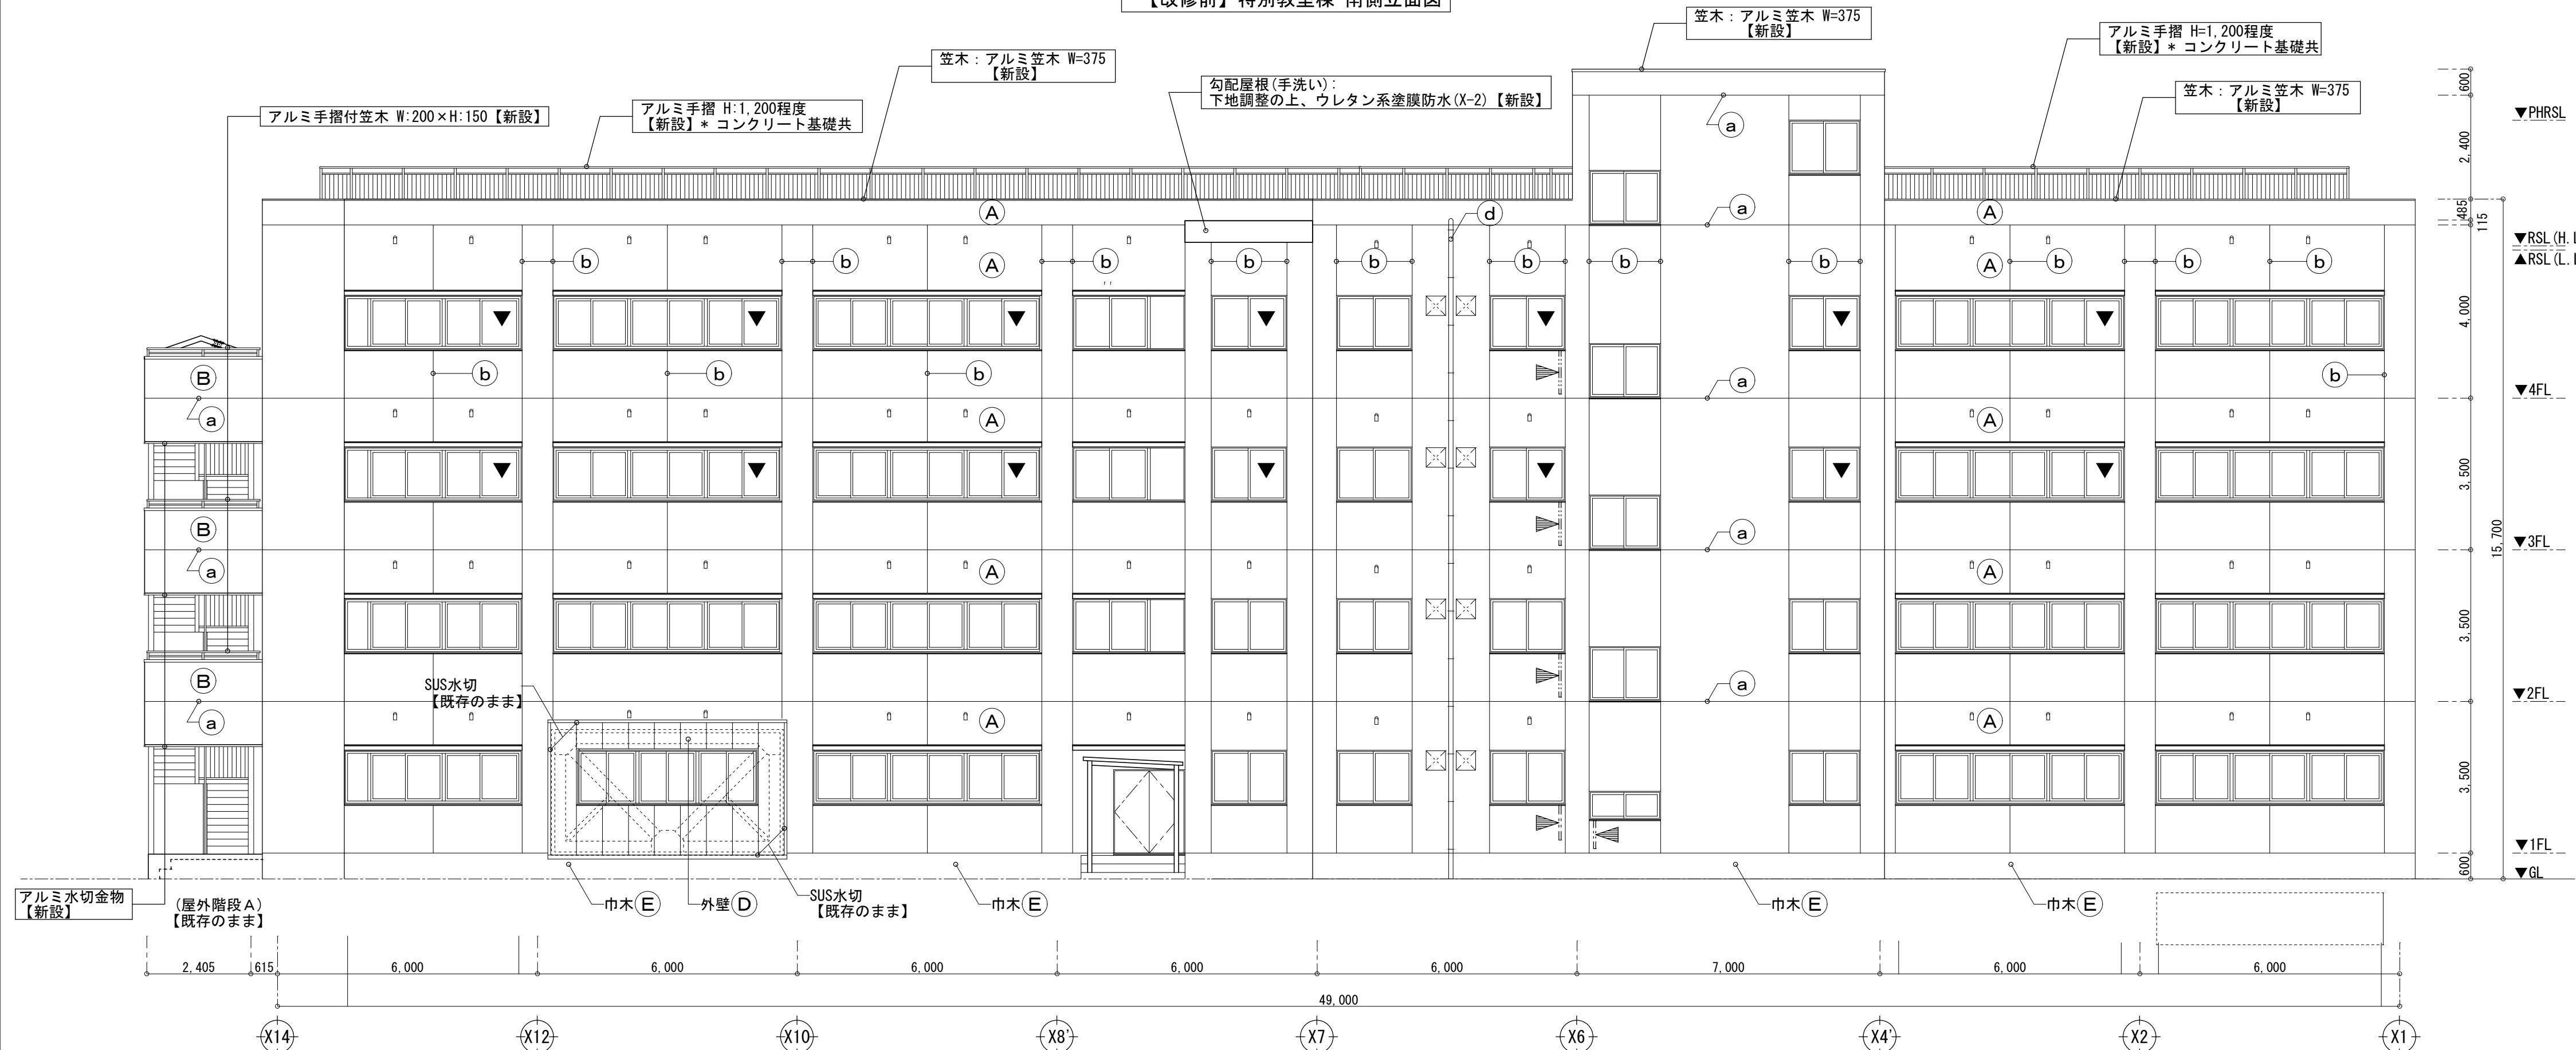


【改修後】特別教室棟 北側立面図

外壁仕様				
記号	部 位	仕 様	改修内容	備 考
(A)	外壁 (一般部)	下地処理の上 防水型複層塗材E(ローラー塗り) (コンクリート打放し下地)	【新設】 * 躯体補修及び中性化措置共	
(B)	外壁 (手摺壁)	下地処理の上 防水型複層塗材E(ローラー塗り) (コンクリート打放し下地)		
(C)	外壁 (C B壁)	下地処理の上 防水型複層塗材E(ローラー塗り) (コンクリートブロック積、 モルタル金こて下地)	【新設】 * 一部：モルタル金こて補修	
(D)	外壁 (補強ブレース部)	下地処理の上 防水型複層塗材E(ローラー塗り) (ALC板下地)	【新設】	※耐震補強工事 部分
(E)	巾木	下地処理の上 複層仕上塗材(トップのみ)	【新設】 * 劣化部分：モルタル金こて共	
(F)	巾木	下地処理の上 複層仕上塗材(トップのみ)	【新設】	※耐震補強工事 部分
(G)	犬走り	合成樹脂系塗床(防滑仕様) (モルタル金こて下地)	【新設】 * 劣化部分：モルタル金こて共	
a	打継目地	MS-2 (25×25程度)	【新設】	
b	化粧目地	MS-2 (25×25程度)	【新設】	
d	堅樋	硬質ポリ塩化ビニル管樋(カラー) * 支持金物：ステンレス(既製品)	【新設】* 支持金物共	
天井換気パイプ	天井換気パイプ	硬質塩ビ管 φ75 先端エルボ(防虫網付)	【既存のまま】 【新設】	
非常用進入口 に変わる開口部	非常用進入口 に変わる開口部	進入反射ステッカー (25cm/辺)	【新設】	
耐震スリット	耐震スリット	PS-2 (50×30程度)	【新設】	※耐震補強工事 部分

【改修後】

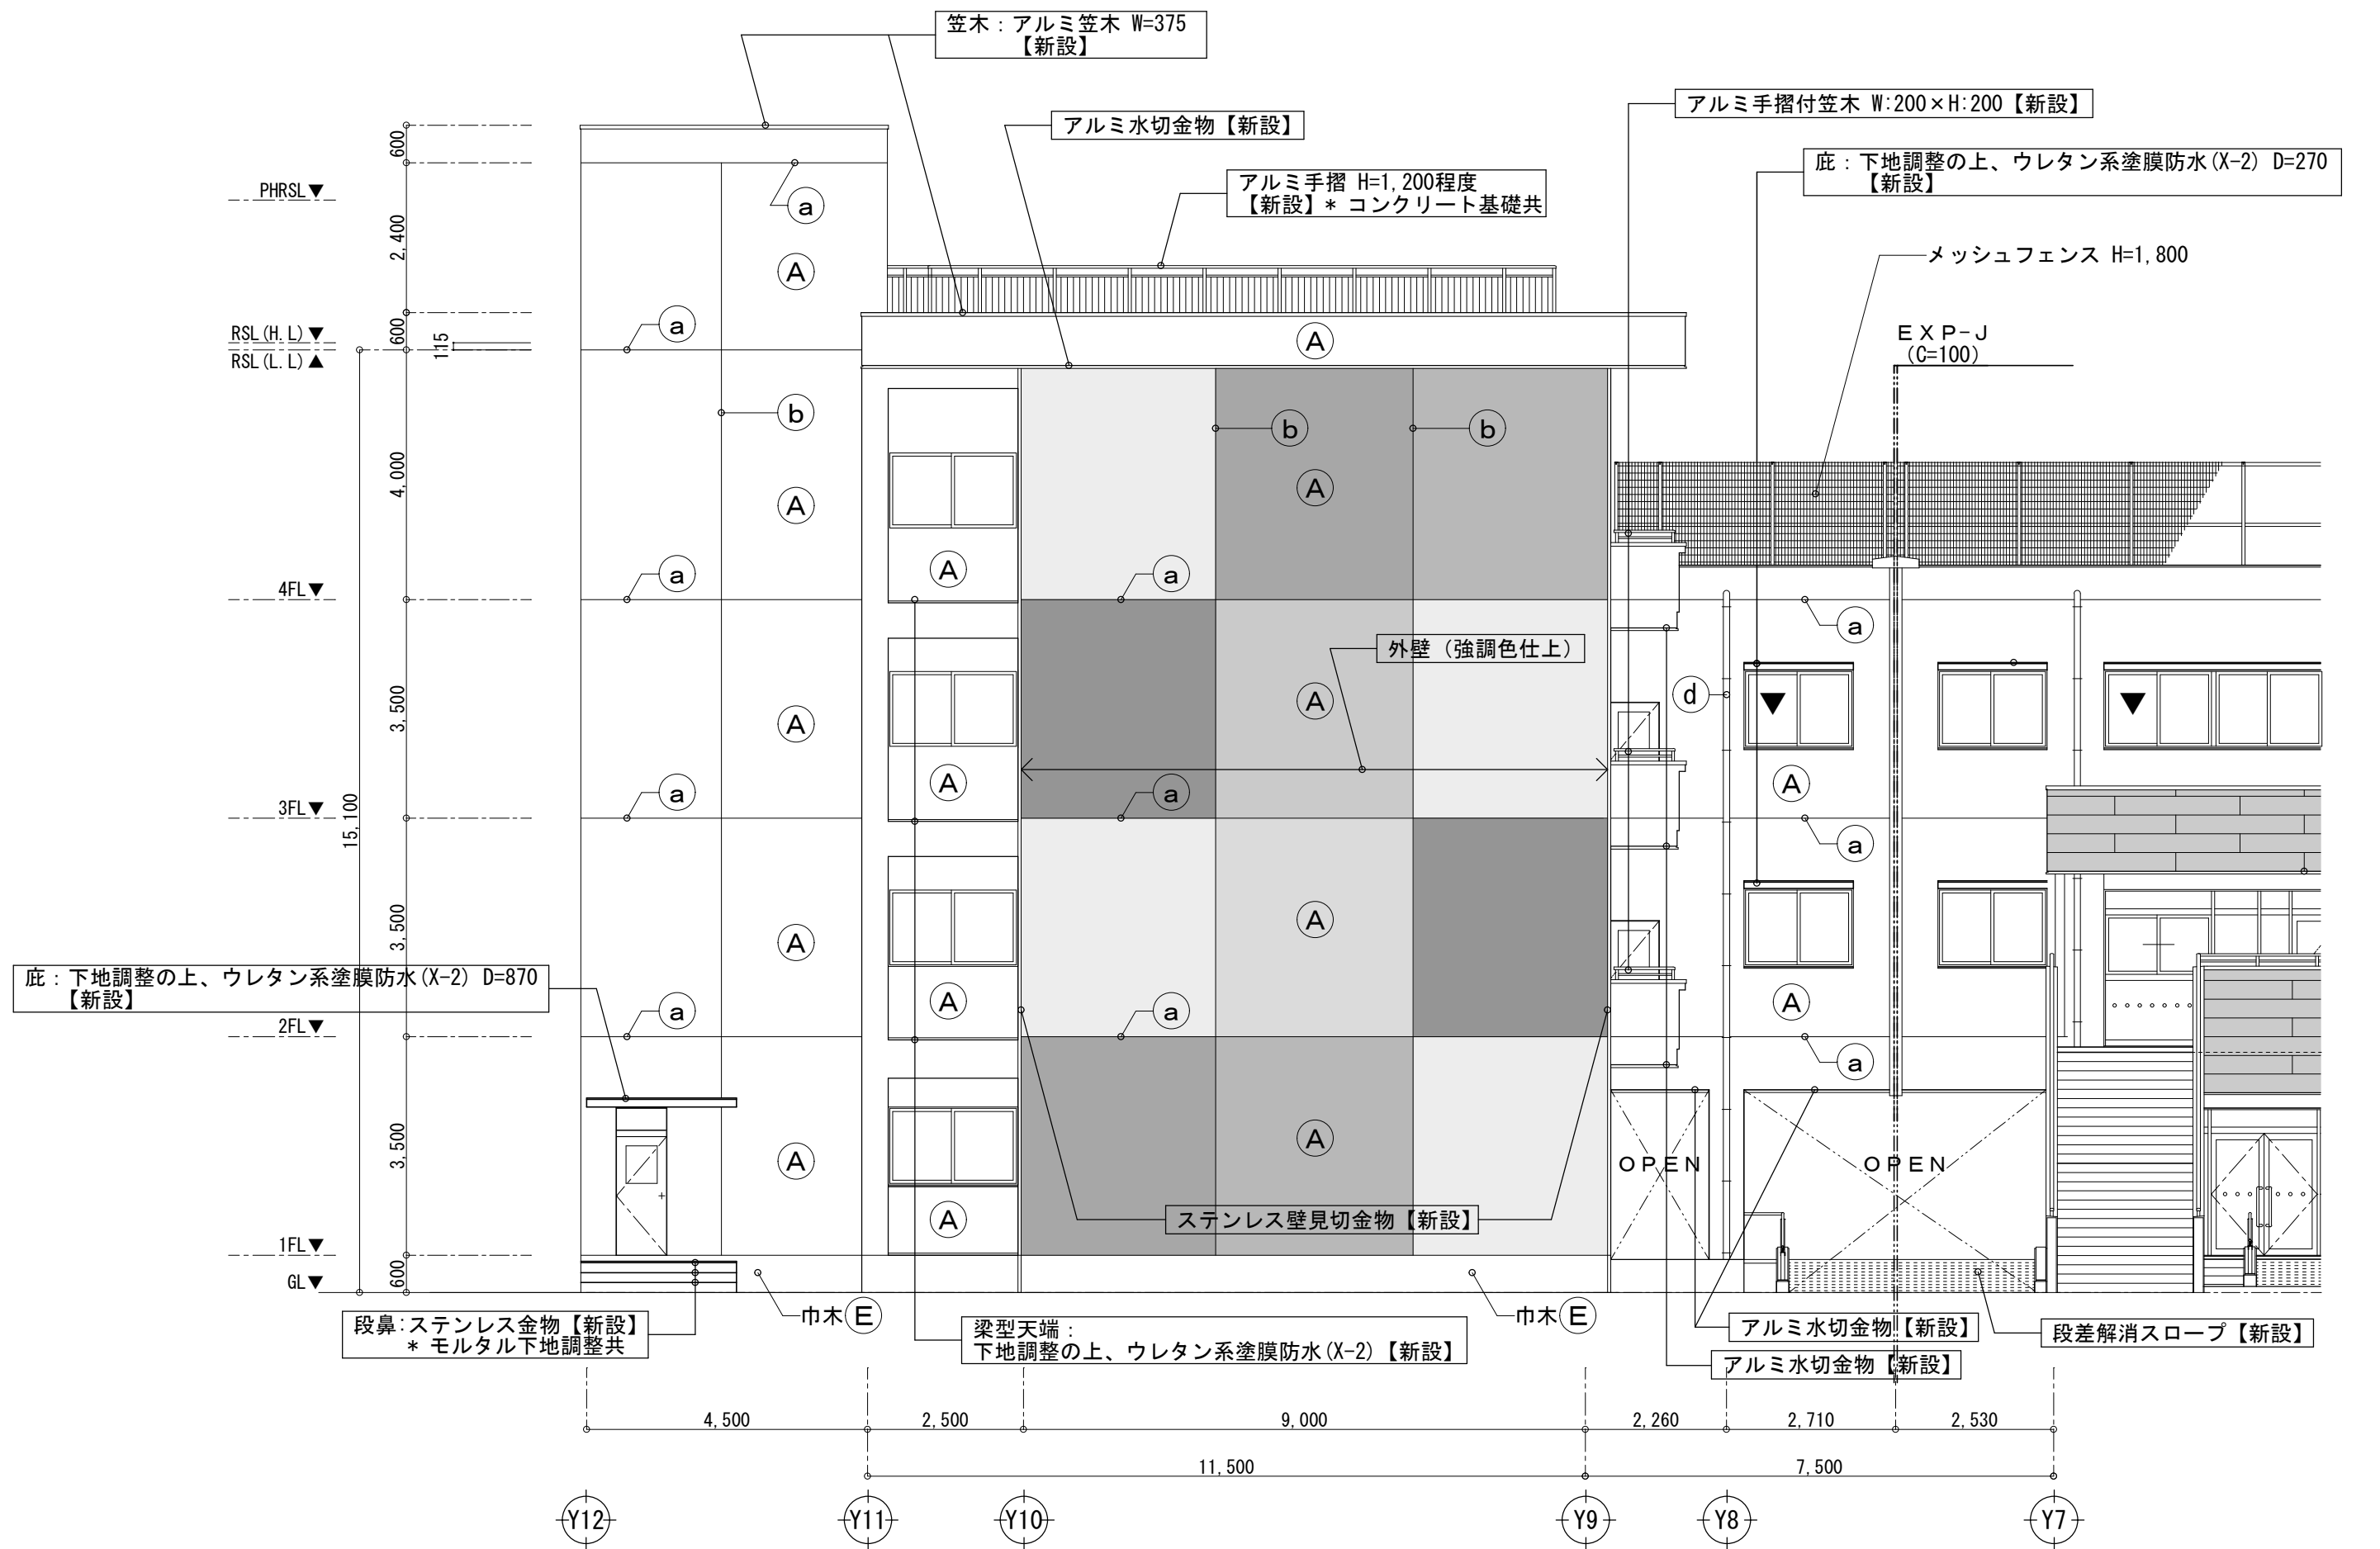

【改修後】特別教室棟 西側立面図

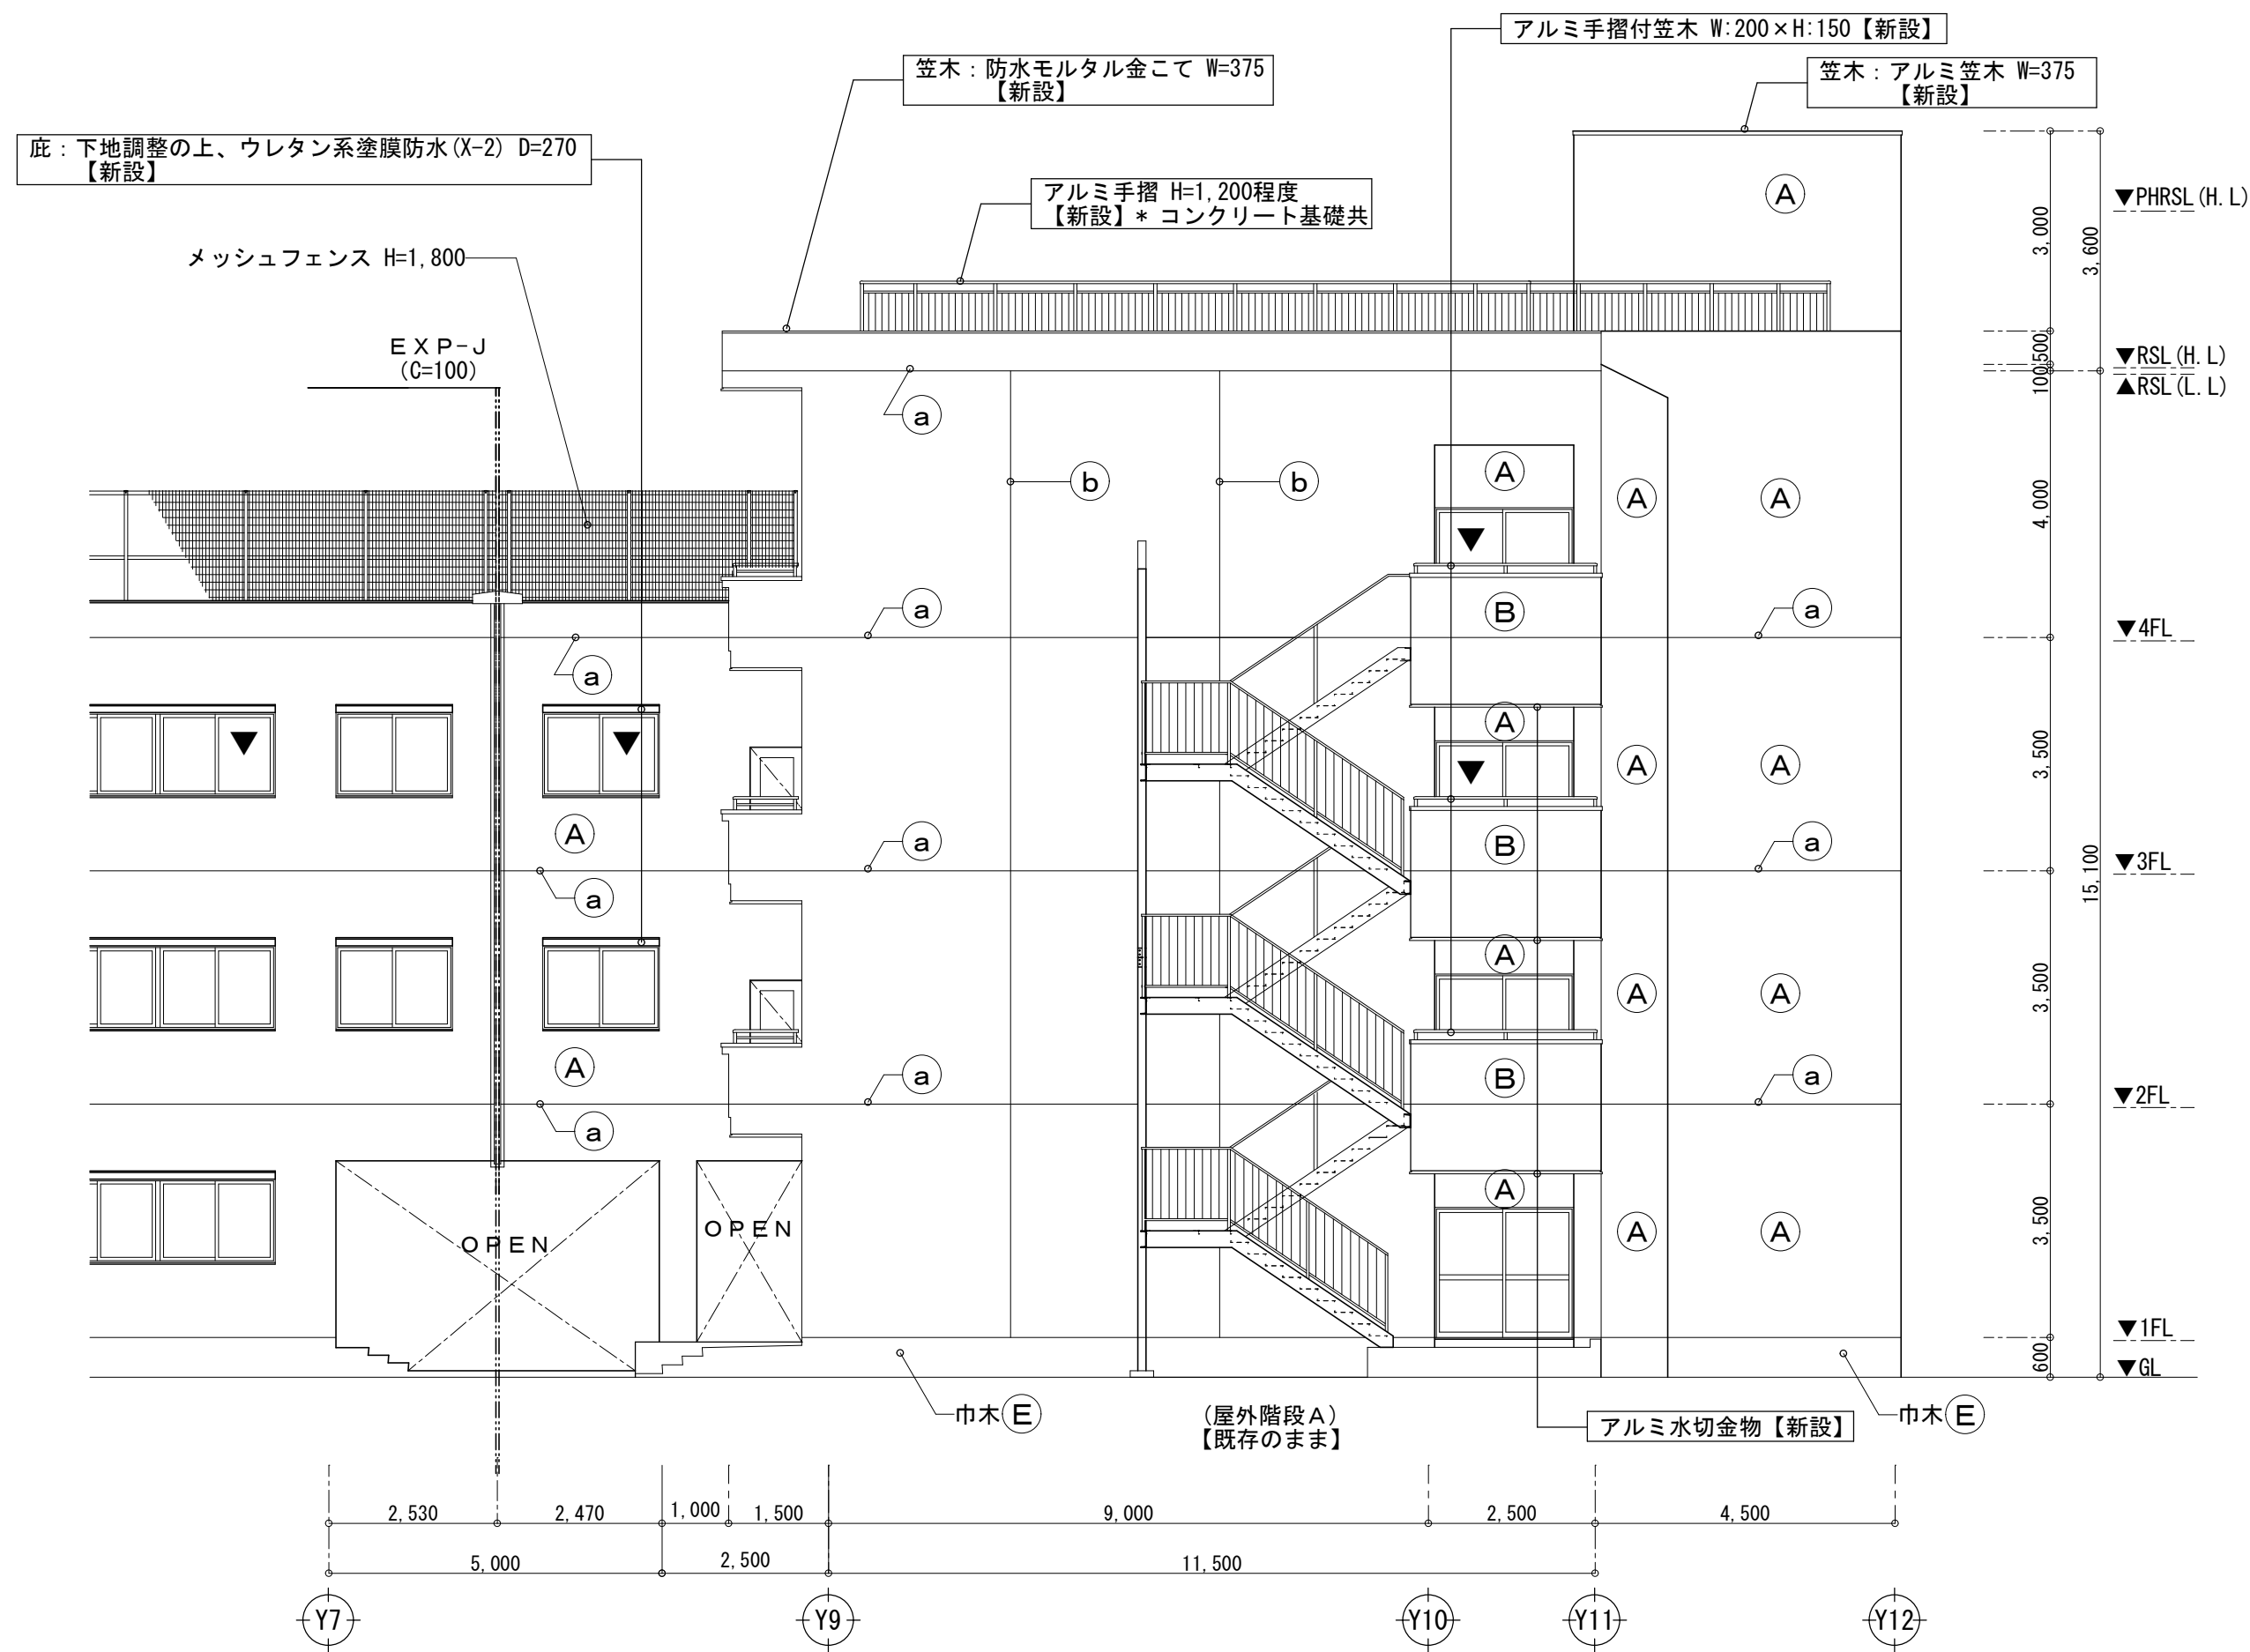

【改修後】特別教室棟 東側立面図


	一級建築士事務所 KATO ARCHITECTS & ENGINEERS 株式会社 カトウ建築事務所 一級建築士 NO.164725 北田 英成	埼玉県知事登録 (4)第8878号 APPR CHKD DRAWN	埼玉事務所 さいたま市南区南本町一丁目14番5号 第3小池ビル TEL 048-762-9767 FAX 048-762-9787 東京事務所 東京都中央区浜二丁目2番5号 TEL 03-6262-8278 FAX 03-3206-0288	工事名 蓮田南中学校校長寿命化改修工事 図名 【改修後】（特別教室棟）立面図 2	S=1/100 (A1) 1/200 (A3) DATE ***** No. A-092

【改修前】



【改修前】（特別教室棟）矩計図 S=1/30

- ＜凡例・特記事項＞
- ☆ アスベスト含有建材
 - △ シーリング【撤去】
 - ▽ サッシ廻りシーリング【撤去】
 - ・ アスベスト含有建材（しべり3）、但し ALD部分を除く
 - ・ 特記なき限り、外部仕上・改修内容は、各欄共通とする。
 - ・ 建築改修は、「建築系」による。
 - ・ 外部「アクリル系リシン」「吹付タイル」「吹付タイル」は、全面撤去とする。
 - ・ 全面撤去後、【躯体修繕】及び【中性化措置】を行う

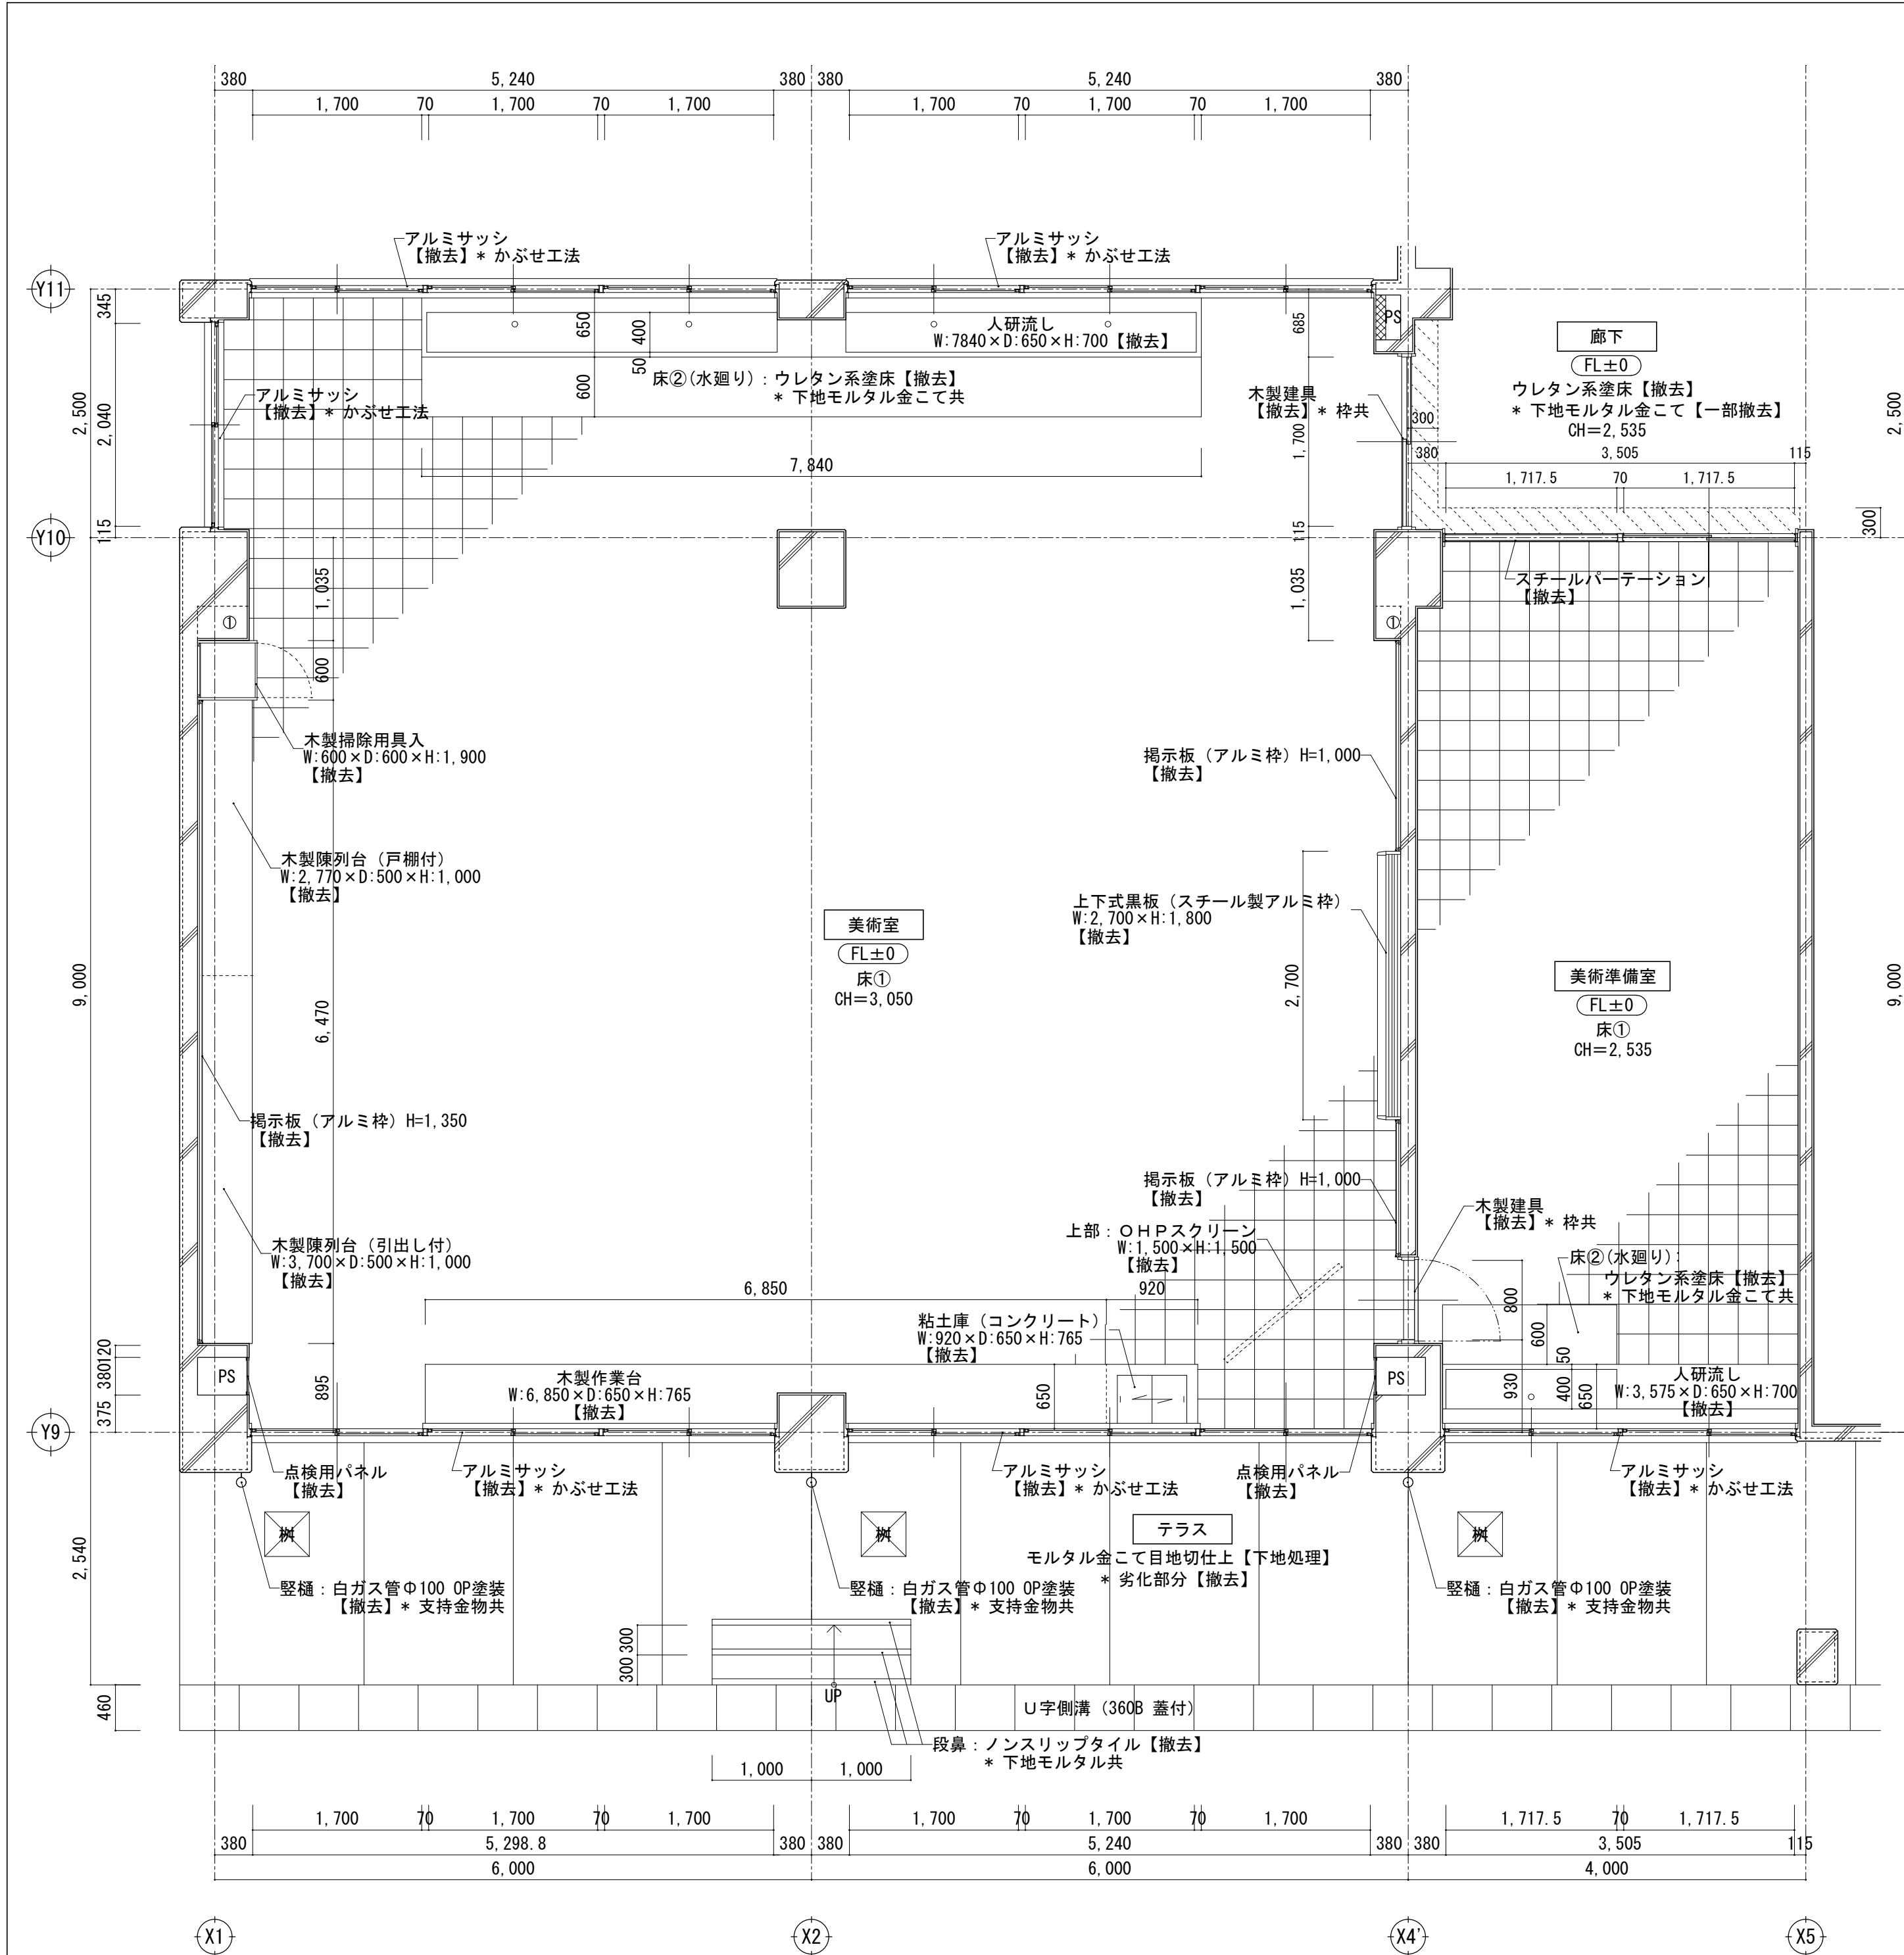


【改修前】美術室・美術準備室 平面詳細図 S=1/50


- 凡 例
- 床下地(モルタル)【撤去】 * カッター入共
 - コンクリートブロック壁【撤去】 * カッター入共

※ 備品家具に記載の番号は「家具調査報告書」の整理番号を示す。
※ 図記載の備品(家具等)の配置は参考を示す。

室名	美術室	(改修内容)
床①	下地 モルタル	【撤去】
	仕上 フナフローリングブロック t=15 PL塗装	【撤去】
床②	下地 モルタル金こて	【撤去】
	仕上 ウレタン系塗床	【撤去】
巾木	下地 (壁下地参照)	—
	仕上 ラワン OP塗装 H=100	【撤去】
壁	下地 モルタル金こて	【一部撤去】
	仕上 EP塗装	【一部撤去】 【下地処理】
天井	下地 LGS	【撤去】
	仕上 GB-P t=9 目隠し EP塗装	【撤去】
備考	【撤去】上下式黒板 掲示板 (3か所) 木製掃除用具入 木製陳列台 (戸棚付) 人研流し 木製陳列台 (引出し付・戸棚付) 木製作業台 粘土庫 (コンクリート製)	○HPスクリーン 木製カーテンボックス カーテンレール (S) 人研流し 点検用パネル (2か所) コンクリートブロック壁

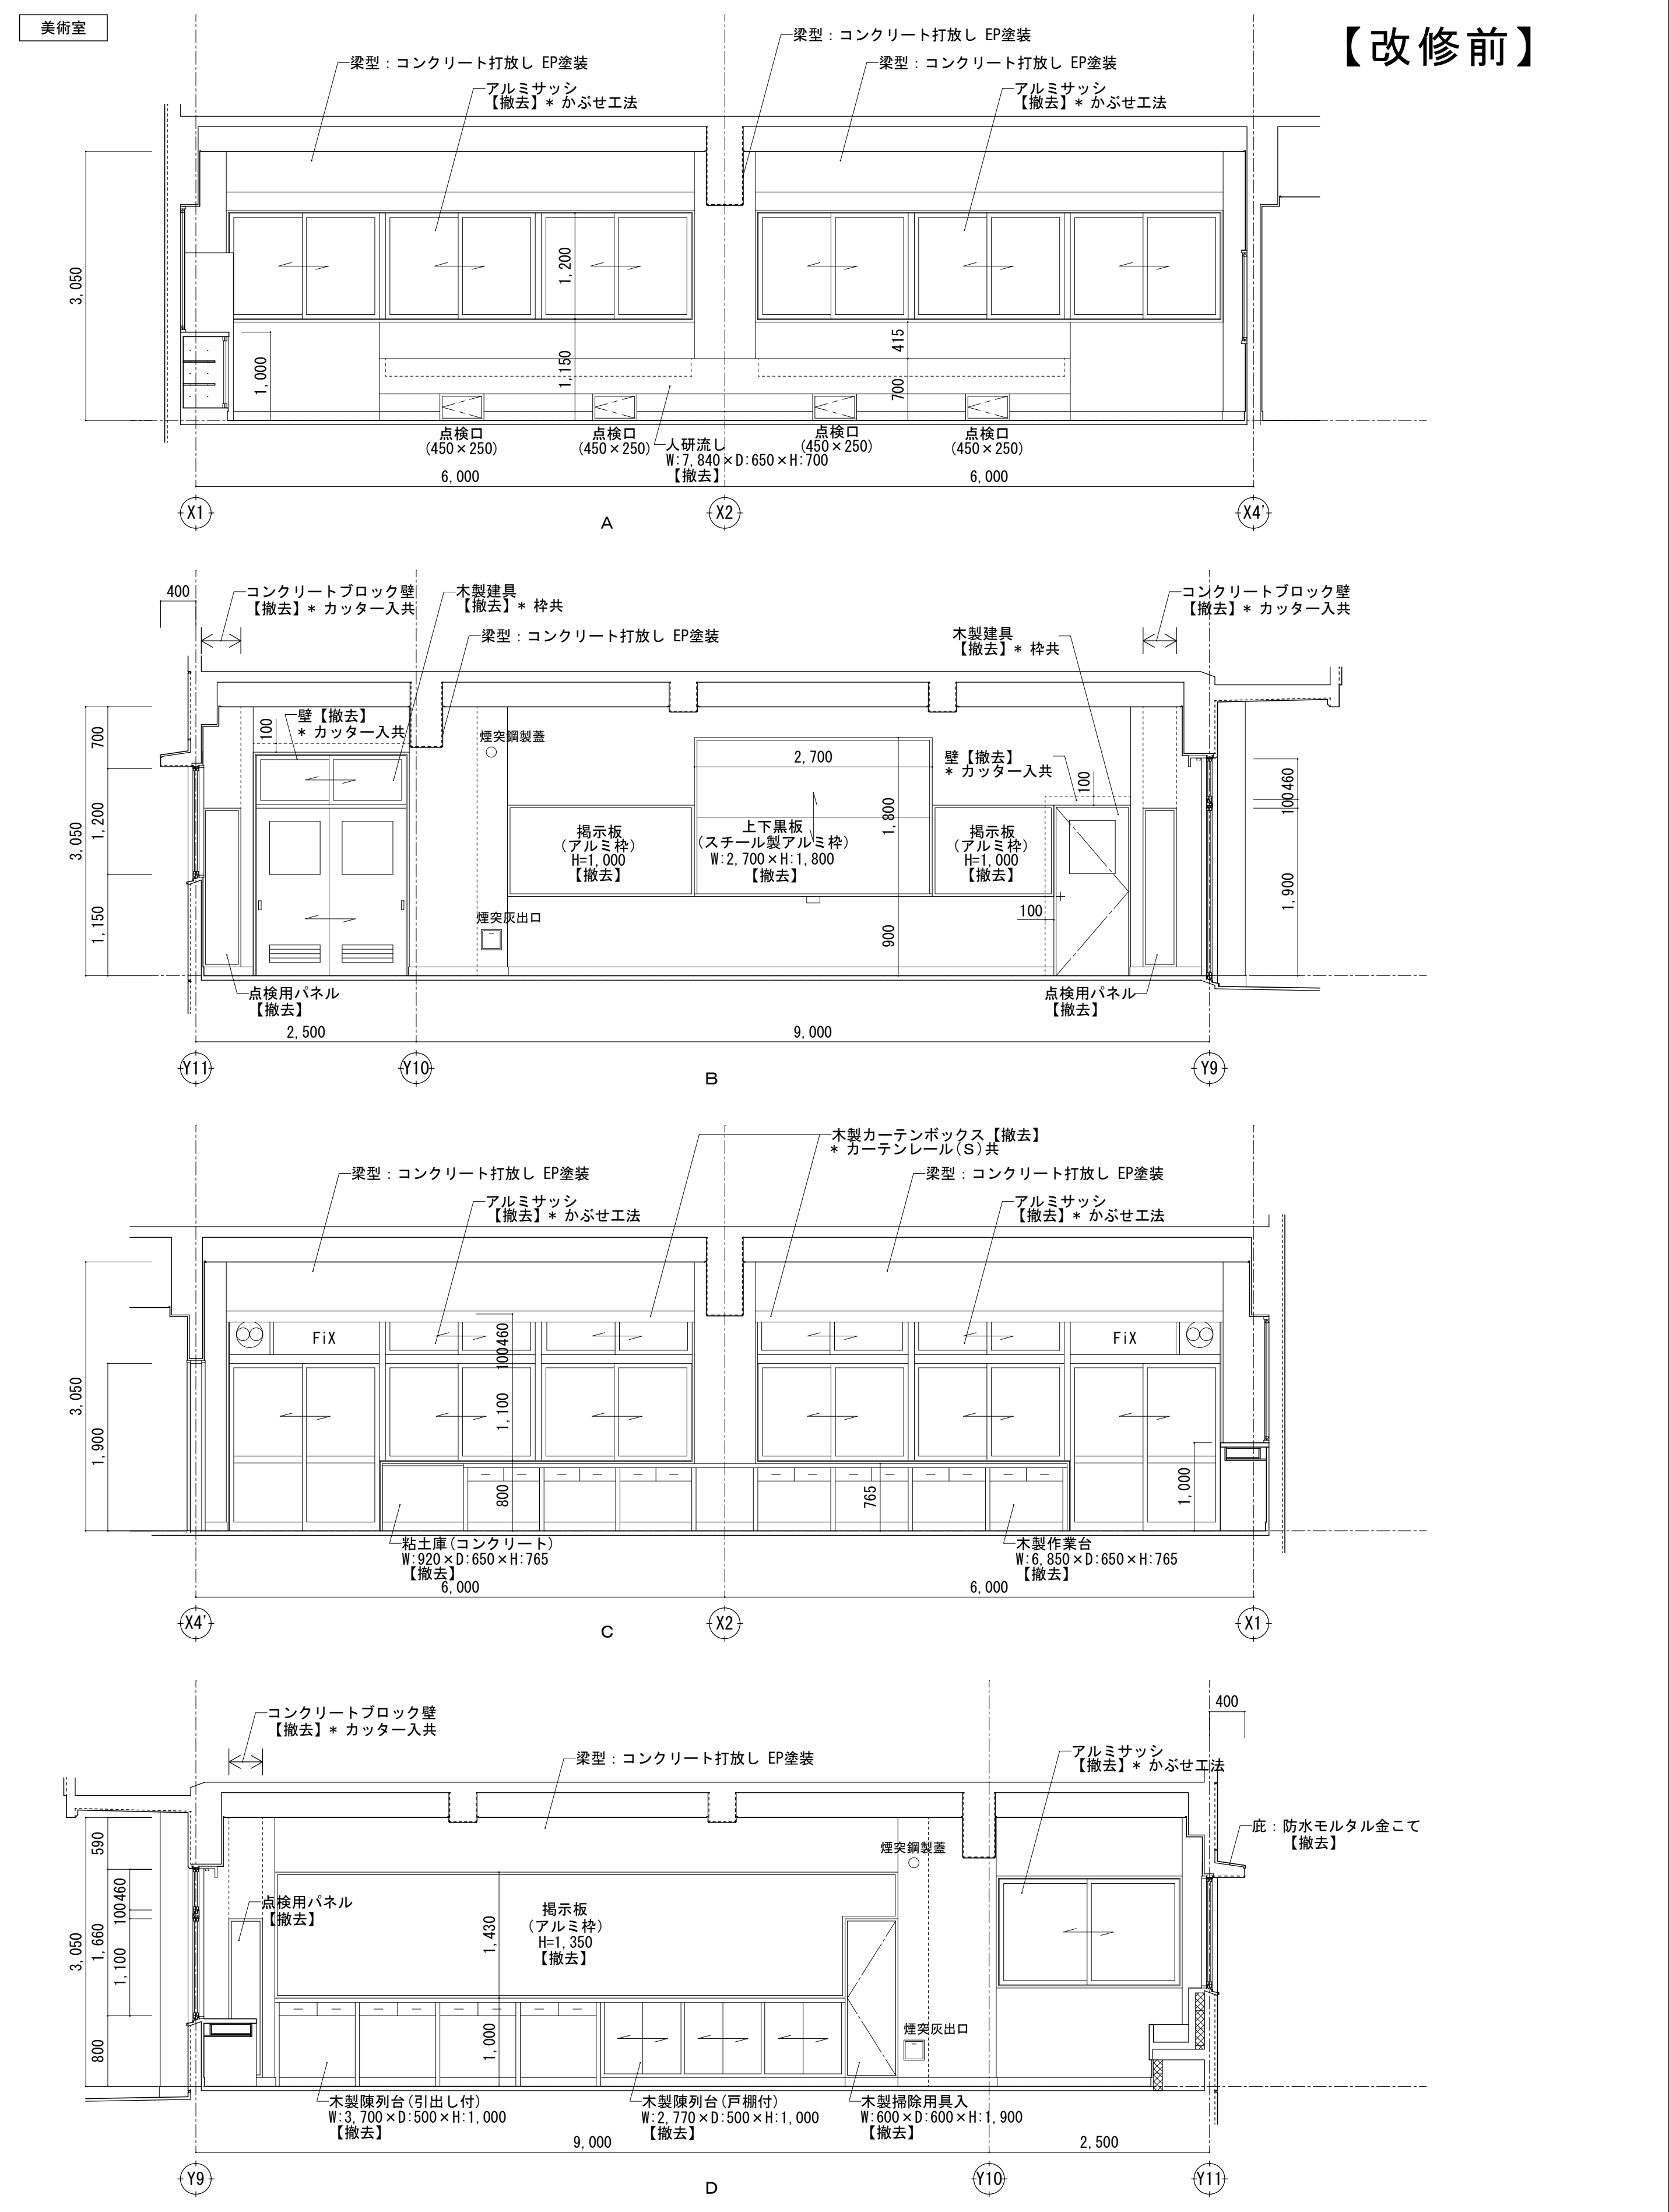


室名	美術準備室	(改修内容)
床①	下地 モルタル	【撤去】
	仕上 ブナフローリングブロック t=15 PL塗装	【撤去】
床②	下地 モルタル金こて	【撤去】
	仕上 ウレタン系塗床	【撤去】
巾木	下地 (壁下地参照)	—
	仕上 ラワン OP塗装 H=100	【撤去】
壁	下地 モルタル金こて	【一部撤去】
	仕上 EP塗装	【一部撤去】 【下地処理】
天井	下地 LGS	【撤去】
	仕上 GB-P t=9 目透し EP塗装	【撤去】
備考	【撤去】 人研流し 木製カーテンボックス カーテンレール (S)	

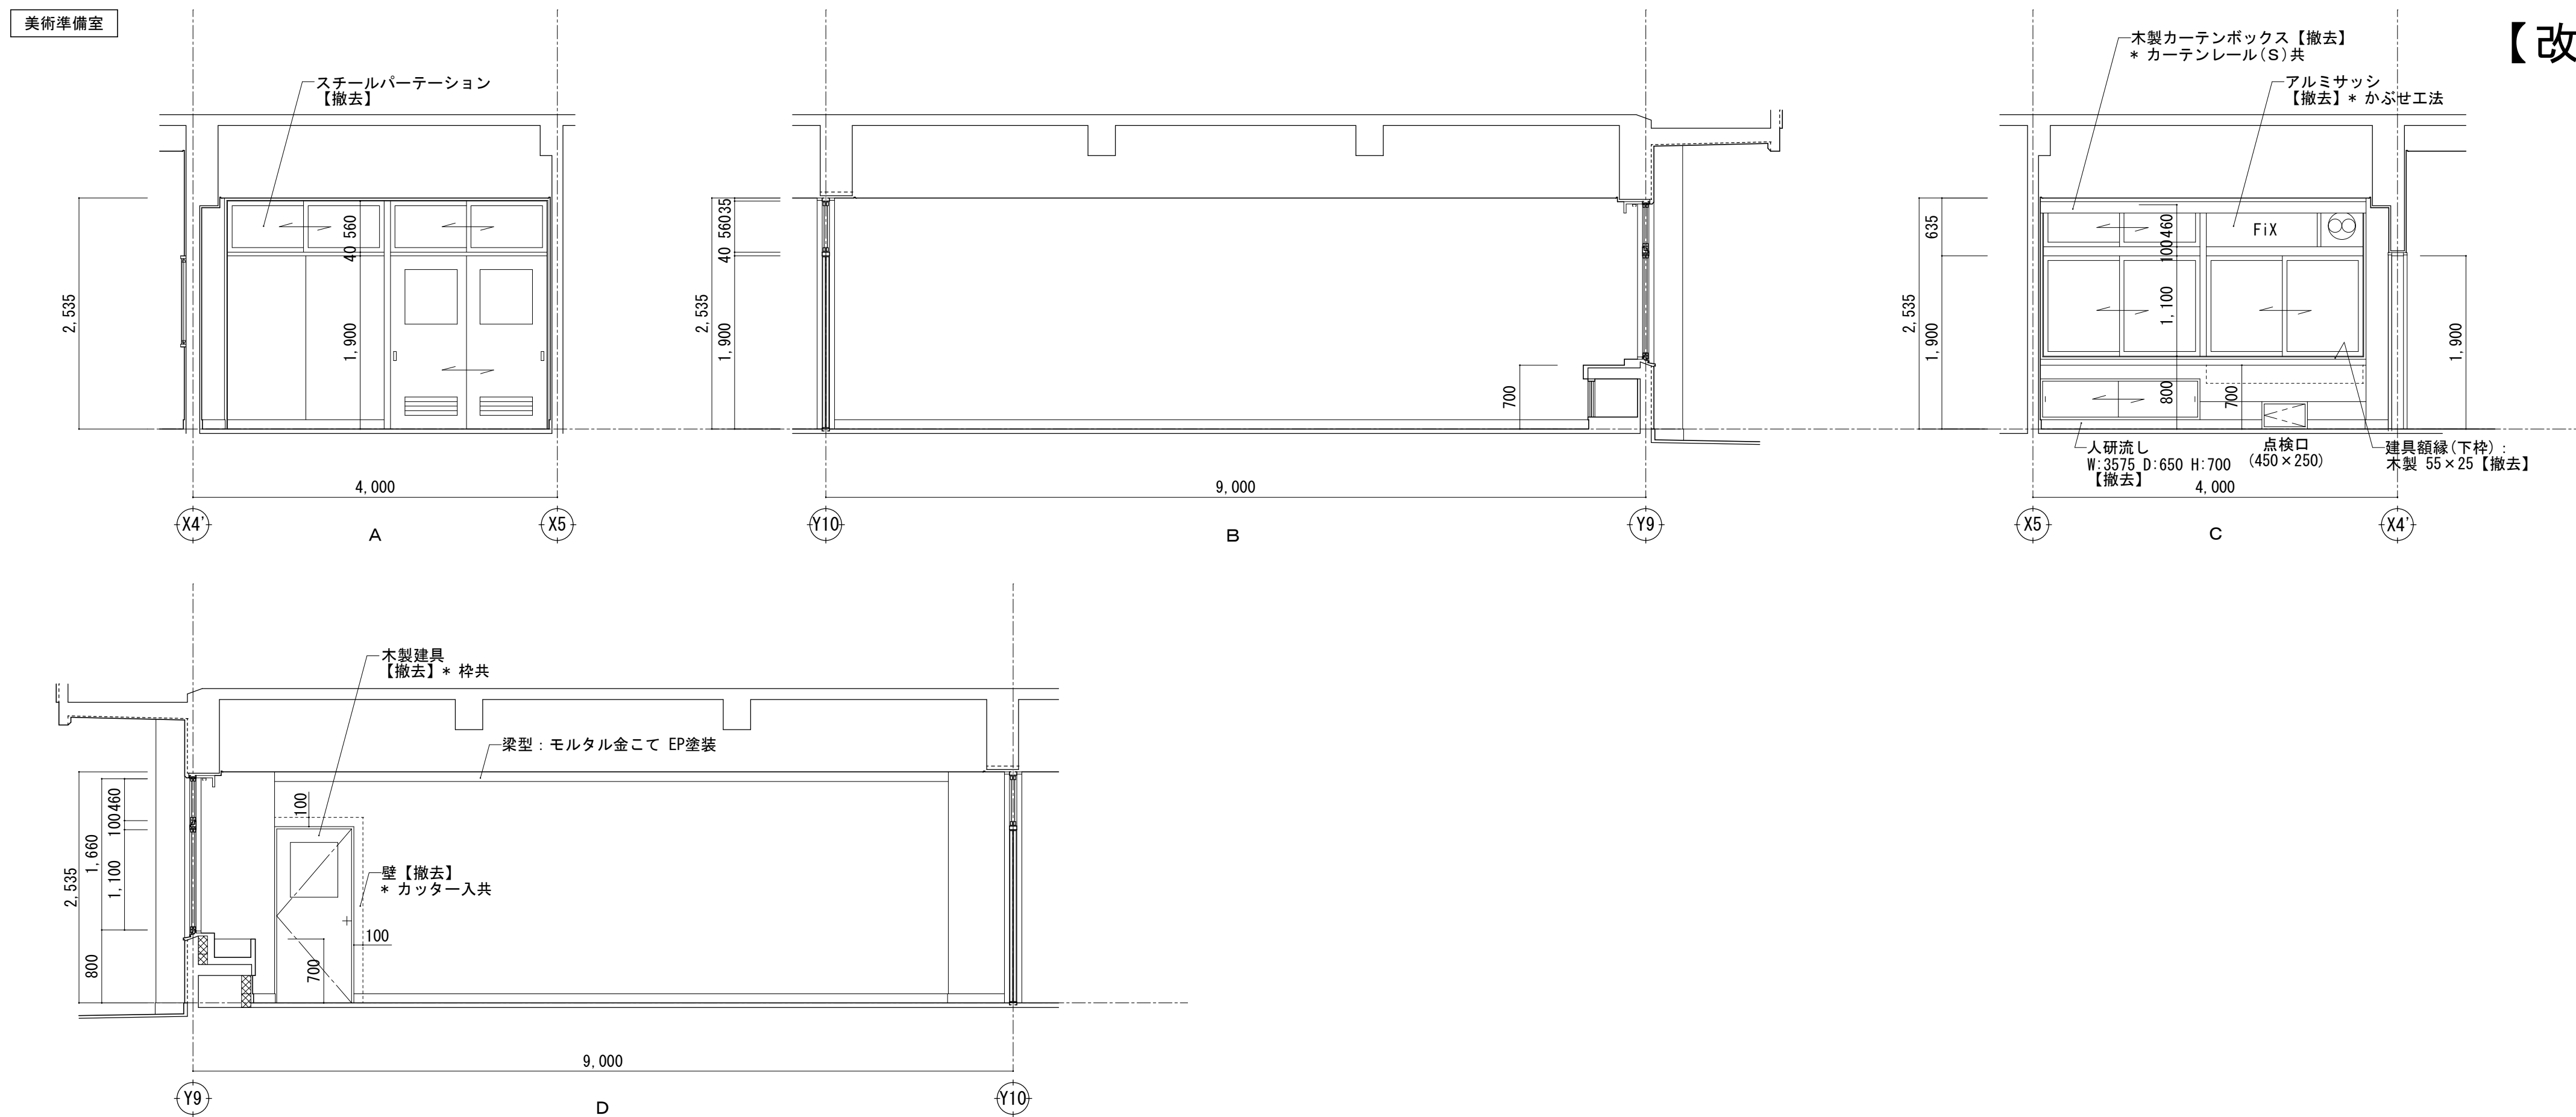

 一級建築士事務所 株式会社 カトウ建築事務所 埼玉県知事登録 (4) 第8878号	APPR	CHKD	DRAWN	埼玉県事務所 さいたま市南区南本町一丁目14番5号 第3小池ビル TEL 048-762-9767 FAX 048-762-9767 東京都中央区区浜二丁目2番5号 TEL 03-6262-8278 FAX 03-6206-0288	工事名 蓮田南中学校校長寿命化改修工事 図 名 【改修前】(特別教室棟)1階 美術準備室 展開図 S= 1/50 (A1) 1/100 (A3) DATE ***** No. A-096
一級建築士 No. 164725 北田 英成					


【改修前】

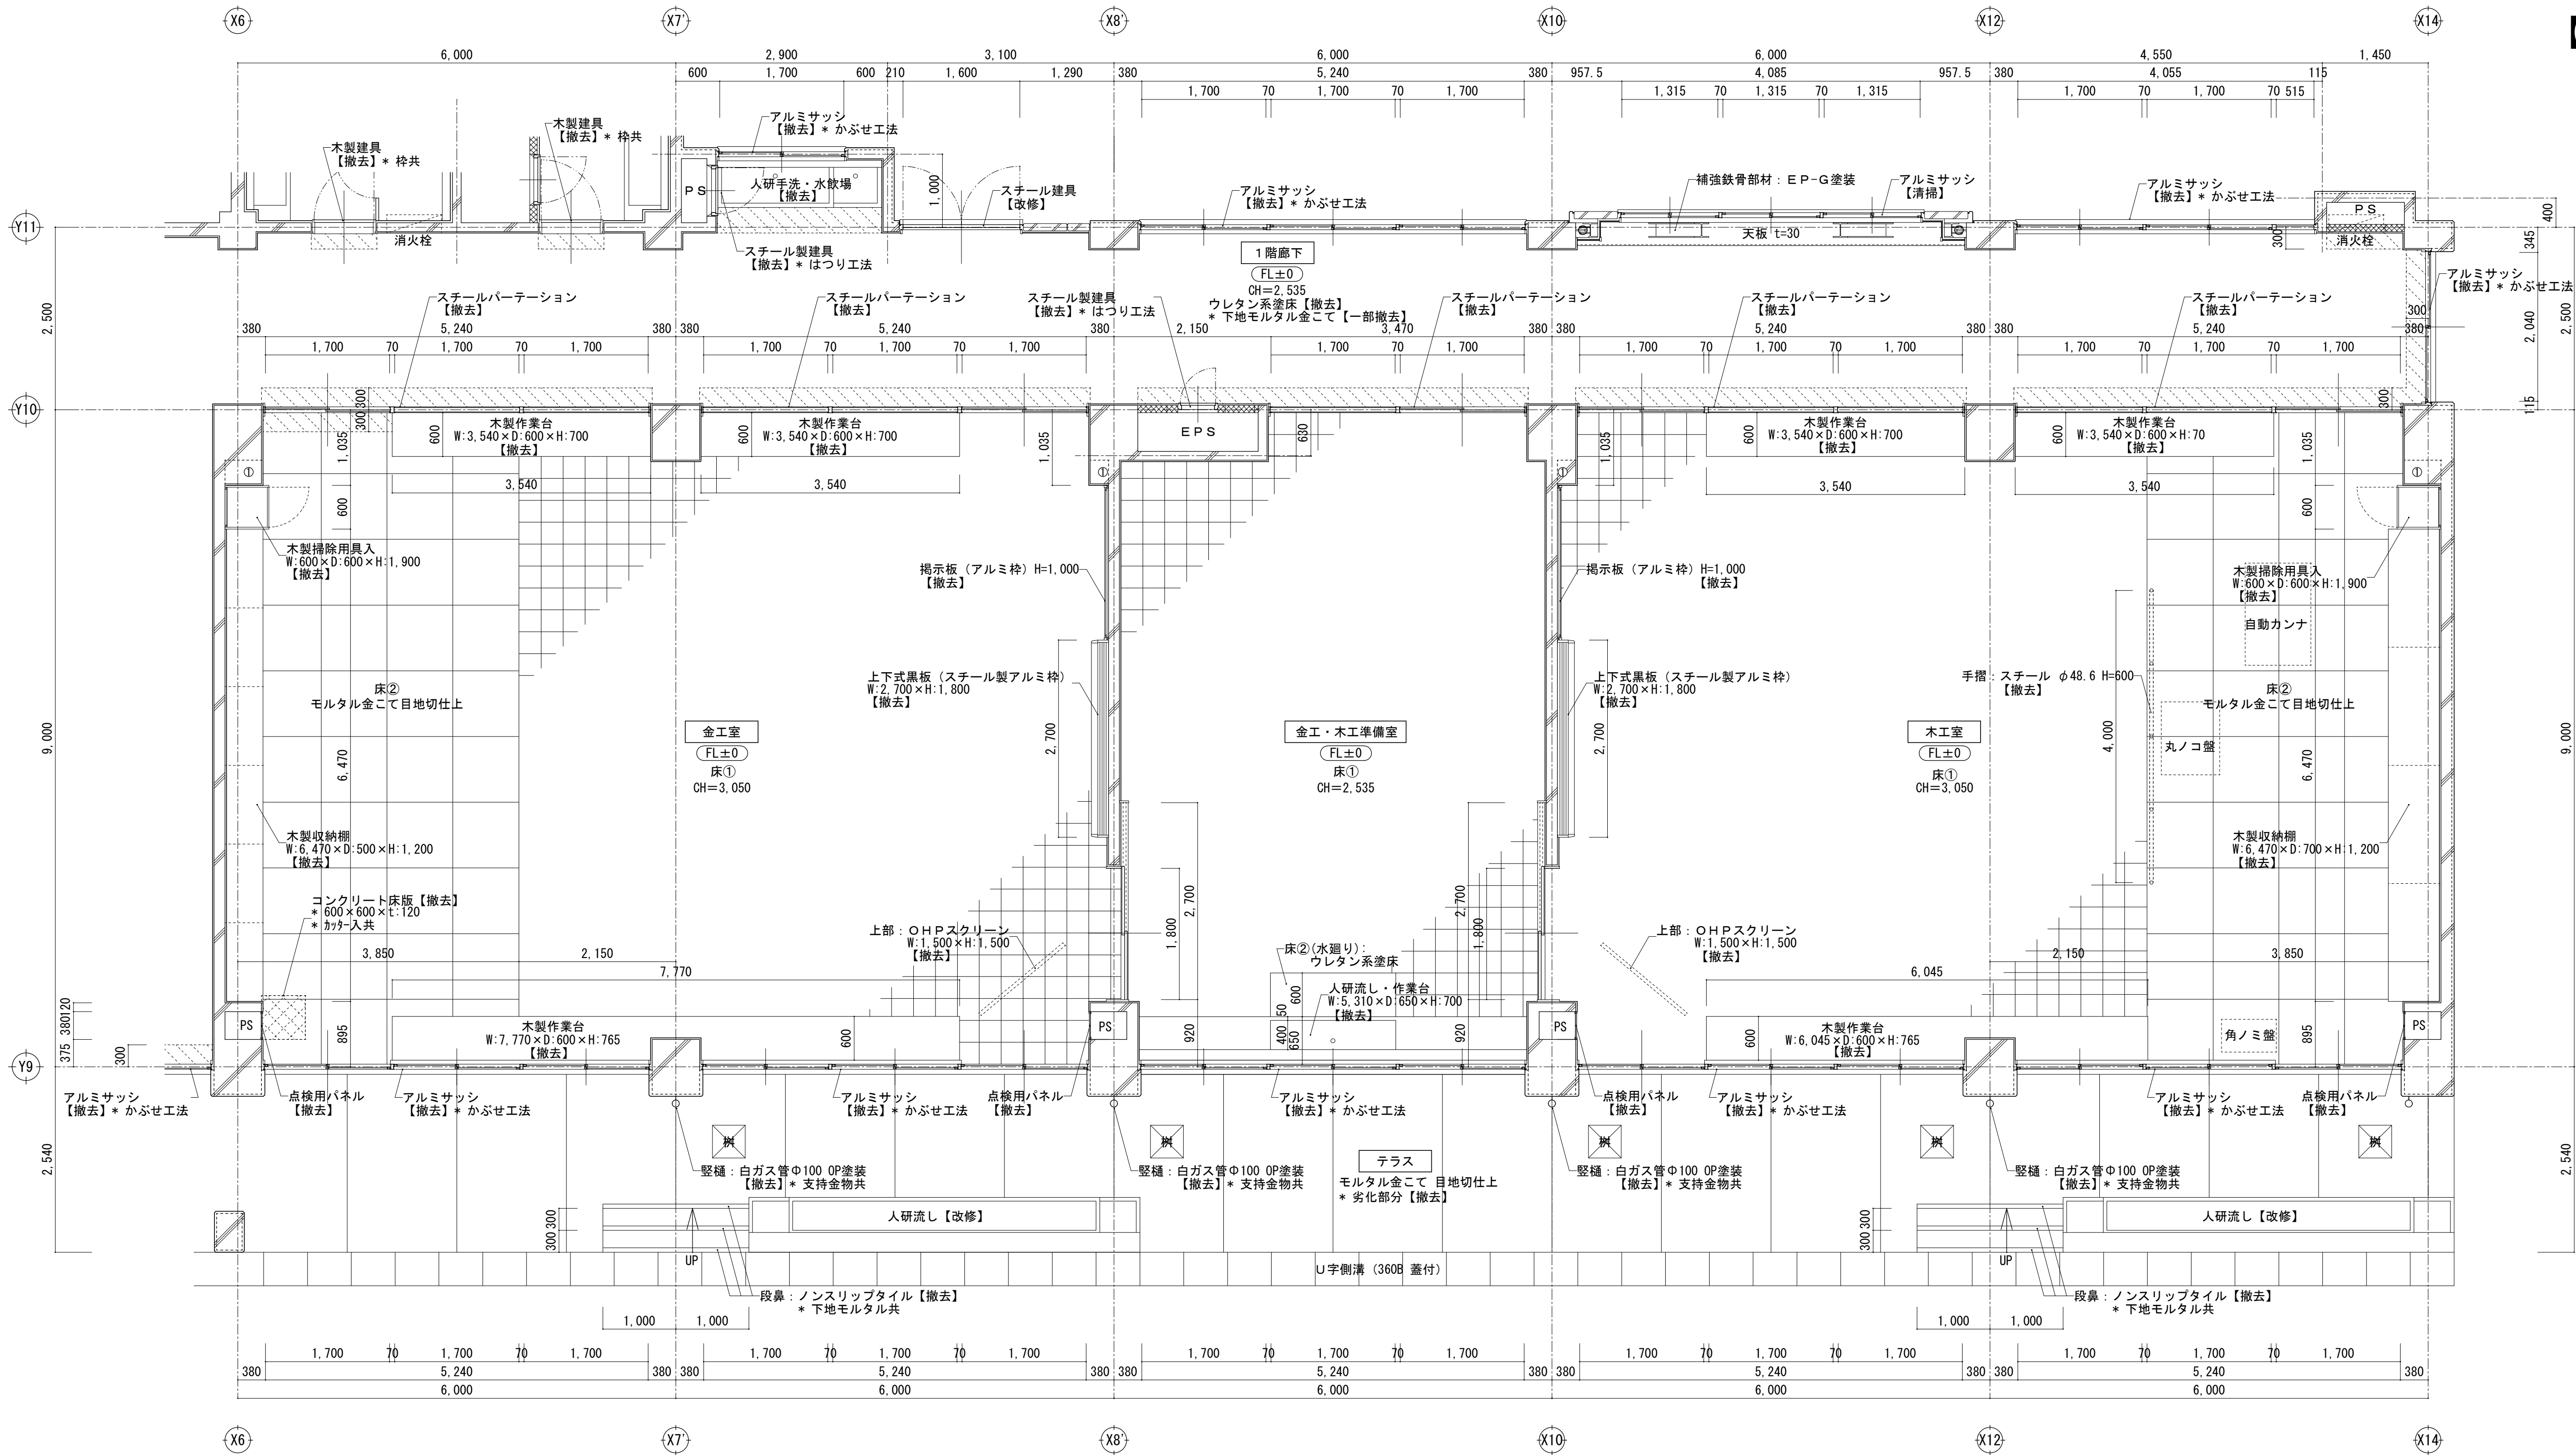

【改修前】金工室・準備室・木工室 平面詳細図 S=1/50

- 凡 例
- 床下地(モルタル)【撤去】 * カッター入共
 - コンクリートブロック壁【撤去】 * カッター入共


※ 備品家具に記載の番号は「家具調査報告書」の整理番号を示す。
※ 図記載の備品(家具等)の配置は参考を示す。

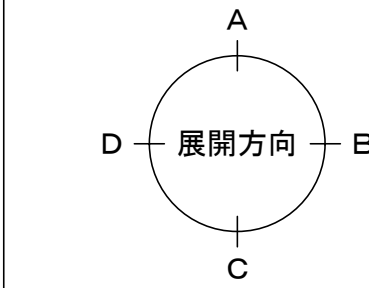

	一級建築士事務所 KATO ARCHITECTS 株式会社 カトウ建築事務所 一級建築士 NO.164725 北田 英成	埼玉県知事登録 (4) 第8878号 APPR CHKD DRAWN	埼玉事務所 さいたま市南区南本町一丁目14番5号 第3小池ビル TEL 048-762-9787 FAX 048-762-9787 東京事務所 東京都中央区浜二丁目2番5号 TEL 03-6262-8278 FAX 03-3206-0288	工事名 蓮田南中学校校長寿命化改修工事 図 名 【改修前】(特別教室棟) 1階 金工室・準備室・木工室 平面詳細図	S=1/50 (A1) 1/100 (A3) DATE ***** No. A-097

室名	金工室	(改修内容)
床①	下地 モルタル	【撤去】
	仕上 ブナフローリングブロック t=15 PL塗装	【撤去】
床②	下地 モルタル金こて目地切仕上	【一部撤去】
	仕上 ー	ー
巾木	下地 (壁下地参照)	ー
	仕上 ラワン OP塗装 H=100	【撤去】
壁	下地 モルタル金こて	【一部撤去】
	仕上 EP塗装	【一部撤去】 【下地処理】
天井	下地 LGS	【撤去】
	仕上 GB-P t=9 目透し EP塗装	【撤去】
備考	【撤去】 上下式黒板 掲示板 (1か所) 木製作業台 (3か所) 木製掃除用具入 木製収納棚 OHPスクリーン 木製カーテンボックス カーテンレール (S) 点検用パネル (2か所) コンクリートブロック壁 【その他】 機械設備工事に伴うコンクリート床版撤去	


金工室

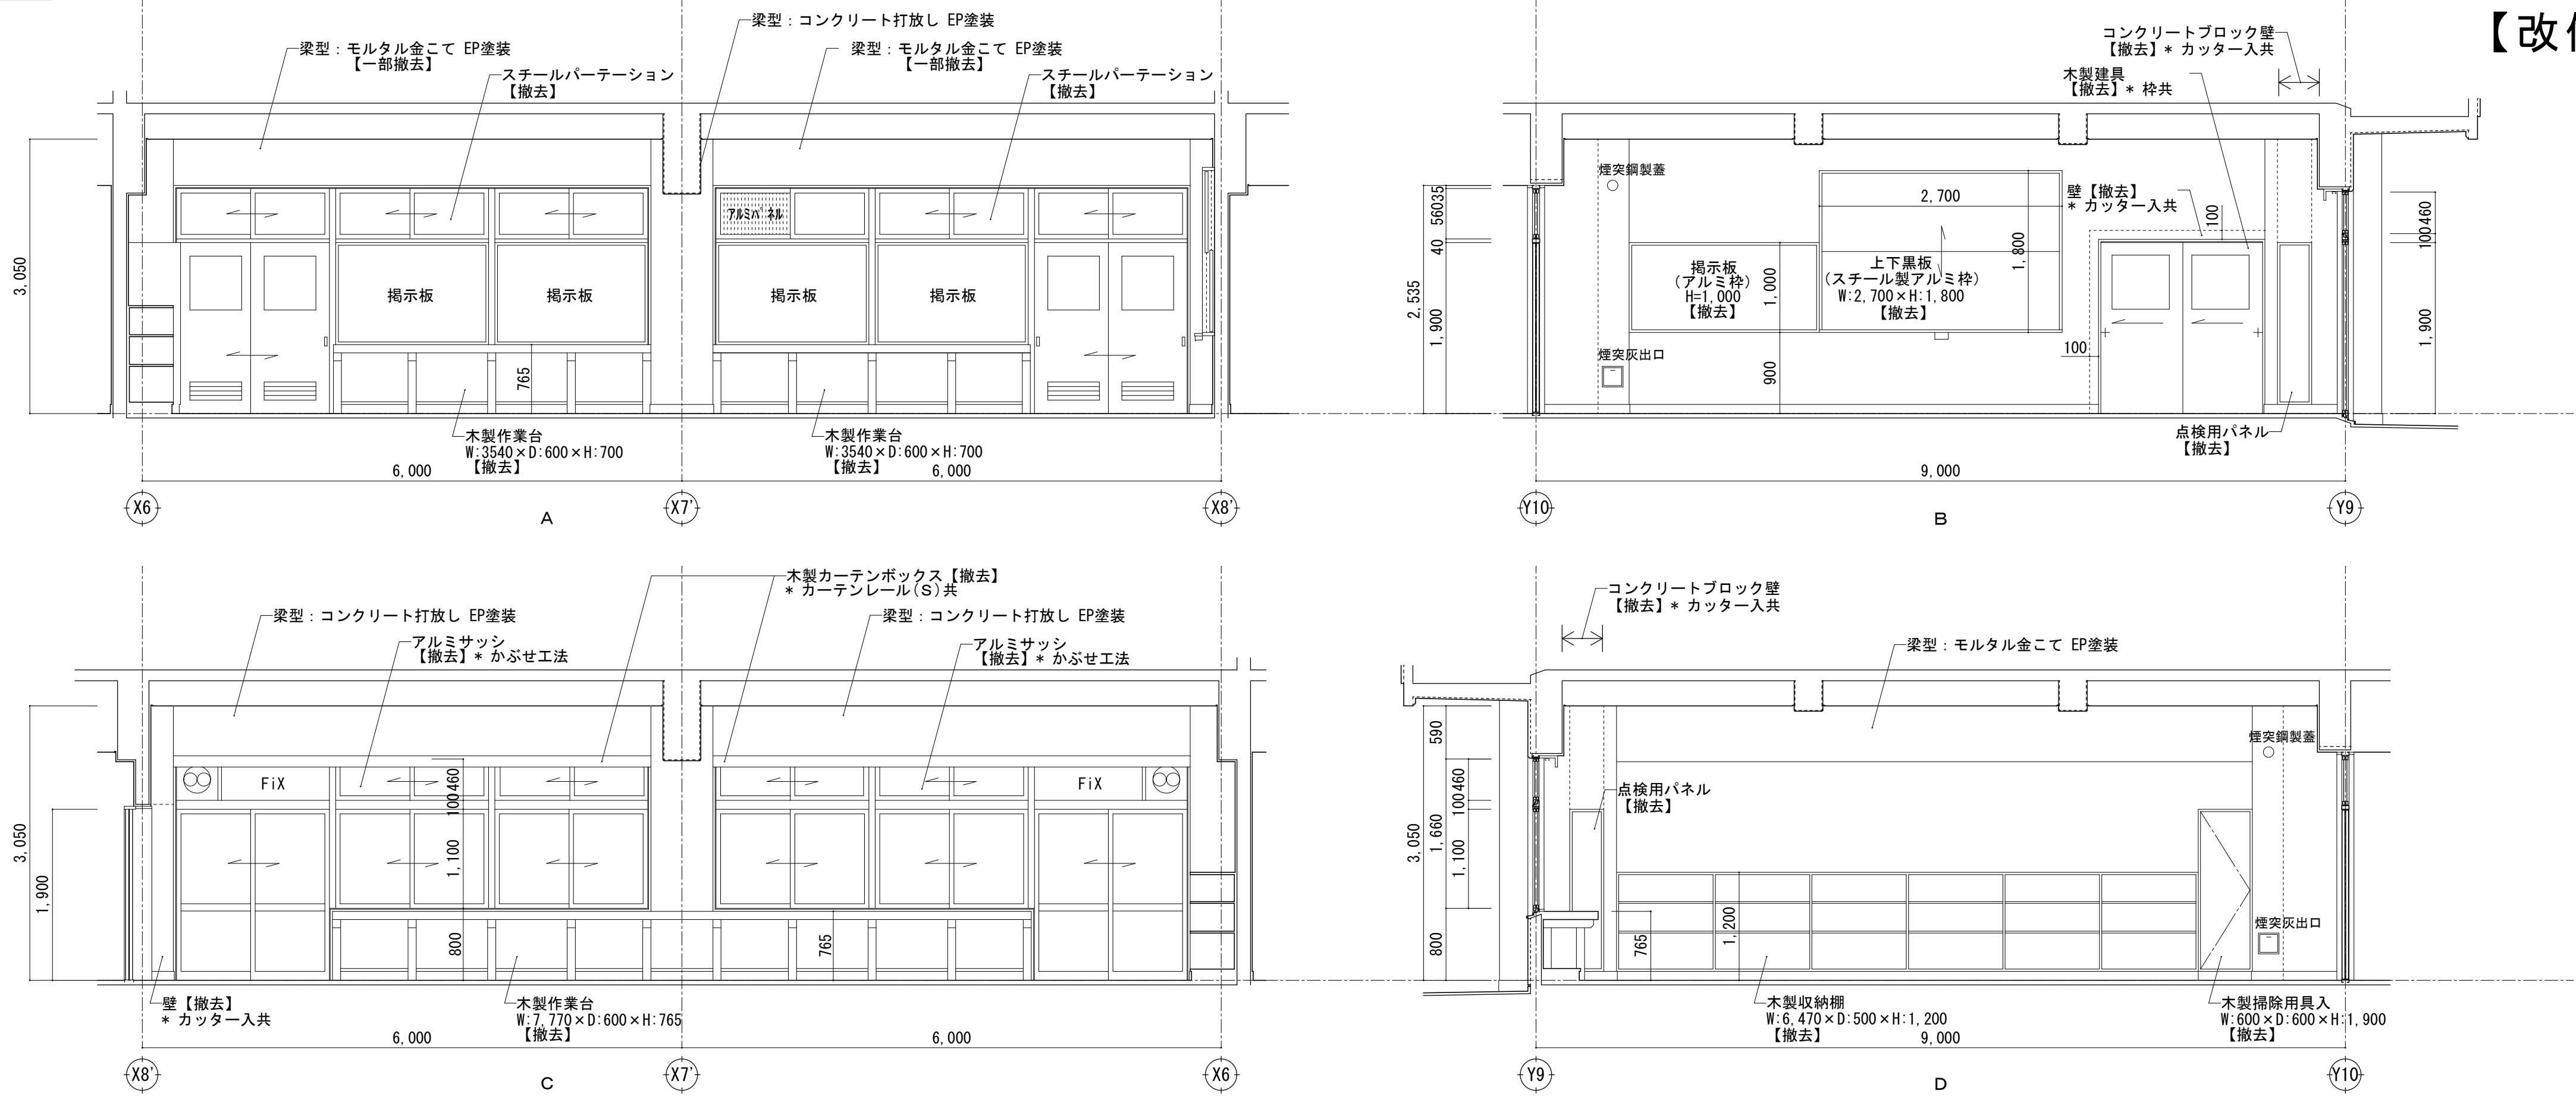

【改修前】





金工・木工準備室

室名	金工・木工準備室	(改修内容)
床①	下地 モルタル	【撤去】
	仕上 ブナフローリングブロック t=15 PL塗装	【撤去】
床②	下地 モルタル金こて	【撤去】
	仕上 ウレタン系塗床	【撤去】
巾木	下地 (壁下地参照)	ー
	仕上 ラワン OP塗装 H=100	【撤去】
壁	下地 モルタル金こて	【一部撤去】
	仕上 EP塗装	【一部撤去】 【下地処理】
天井	下地 LGS	【撤去】
	仕上 GB-P t=9 目透し EP塗装	【撤去】
備考	【撤去】 人研流し・作業台 木製カーテンボックス カーテンレール (S)	

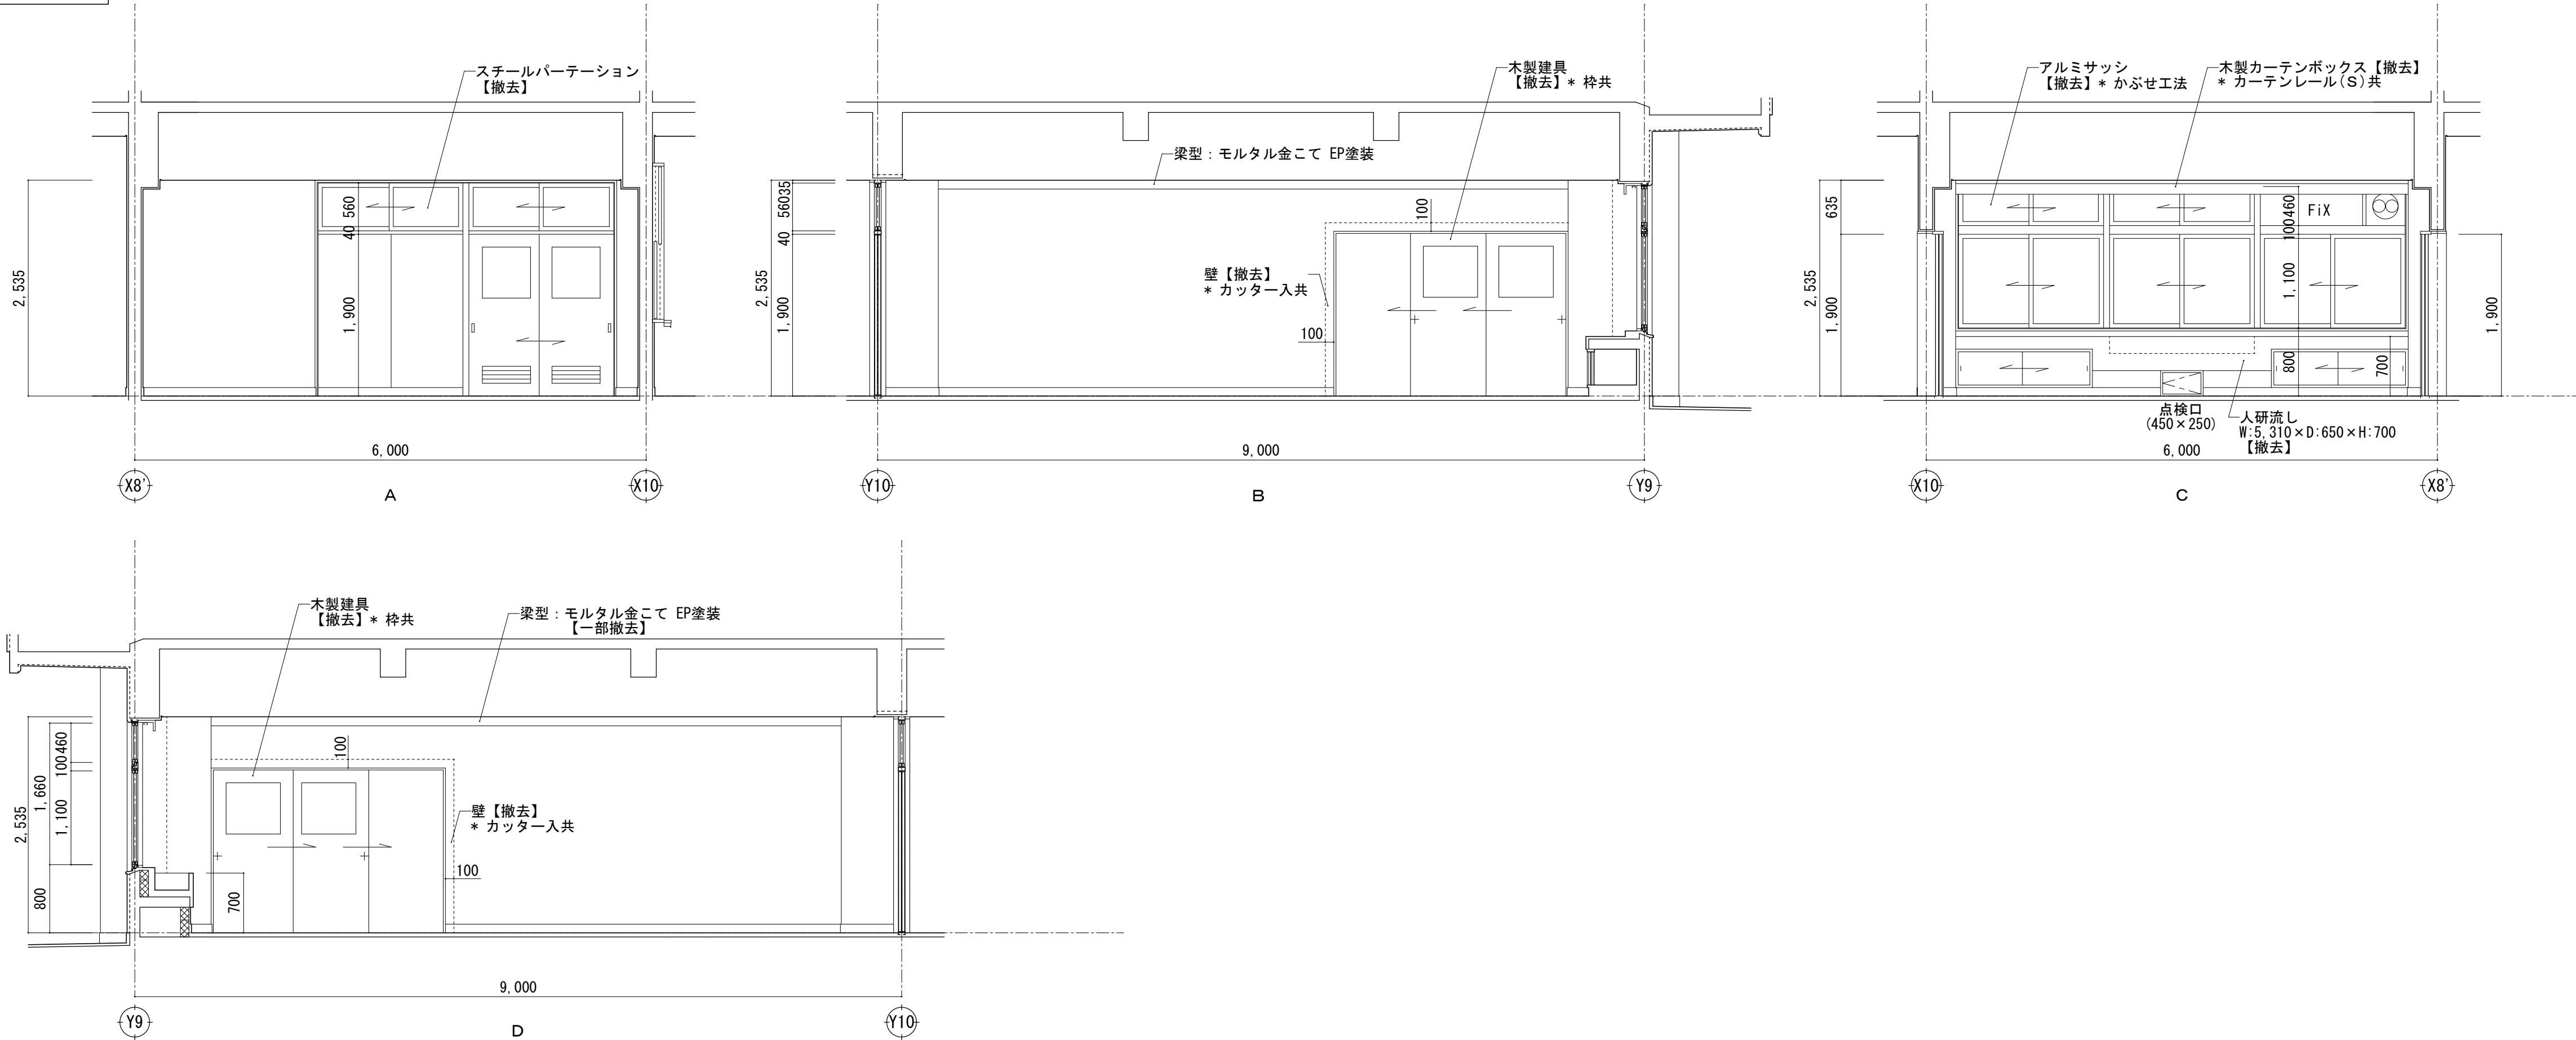


室名	木工室 (改修内容)	
床①	下地 モルタル	【撤去】
	仕上 ブナフローリングブロック t=15 PL塗装	【撤去】
床②	下地 モルタル金こて目地切仕上	【撤去】
	仕上 ー	ー
巾木	下地 (壁下地参照)	ー
	仕上 ラワン OP塗装 H=100	【撤去】
壁	下地 モルタル金こて	【一部撤去】
	仕上 EP塗装	【一部撤去】 【下地処理】
天井	下地 LGS	【撤去】
	仕上 GB-P t=9 目透し EP塗装	【撤去】
備考	【撤去】 上下式黒板 掲示板 (1か所) 木製作業台 (3か所) 木製掃除用具入 木製収納棚 OHPスクリーン	木製カーテンボックス カーテンレール (S) 点検用パネル (2か所) コンクリートブロック壁 木製収納棚 【その他】 スチール手摺【取外し】

木工室

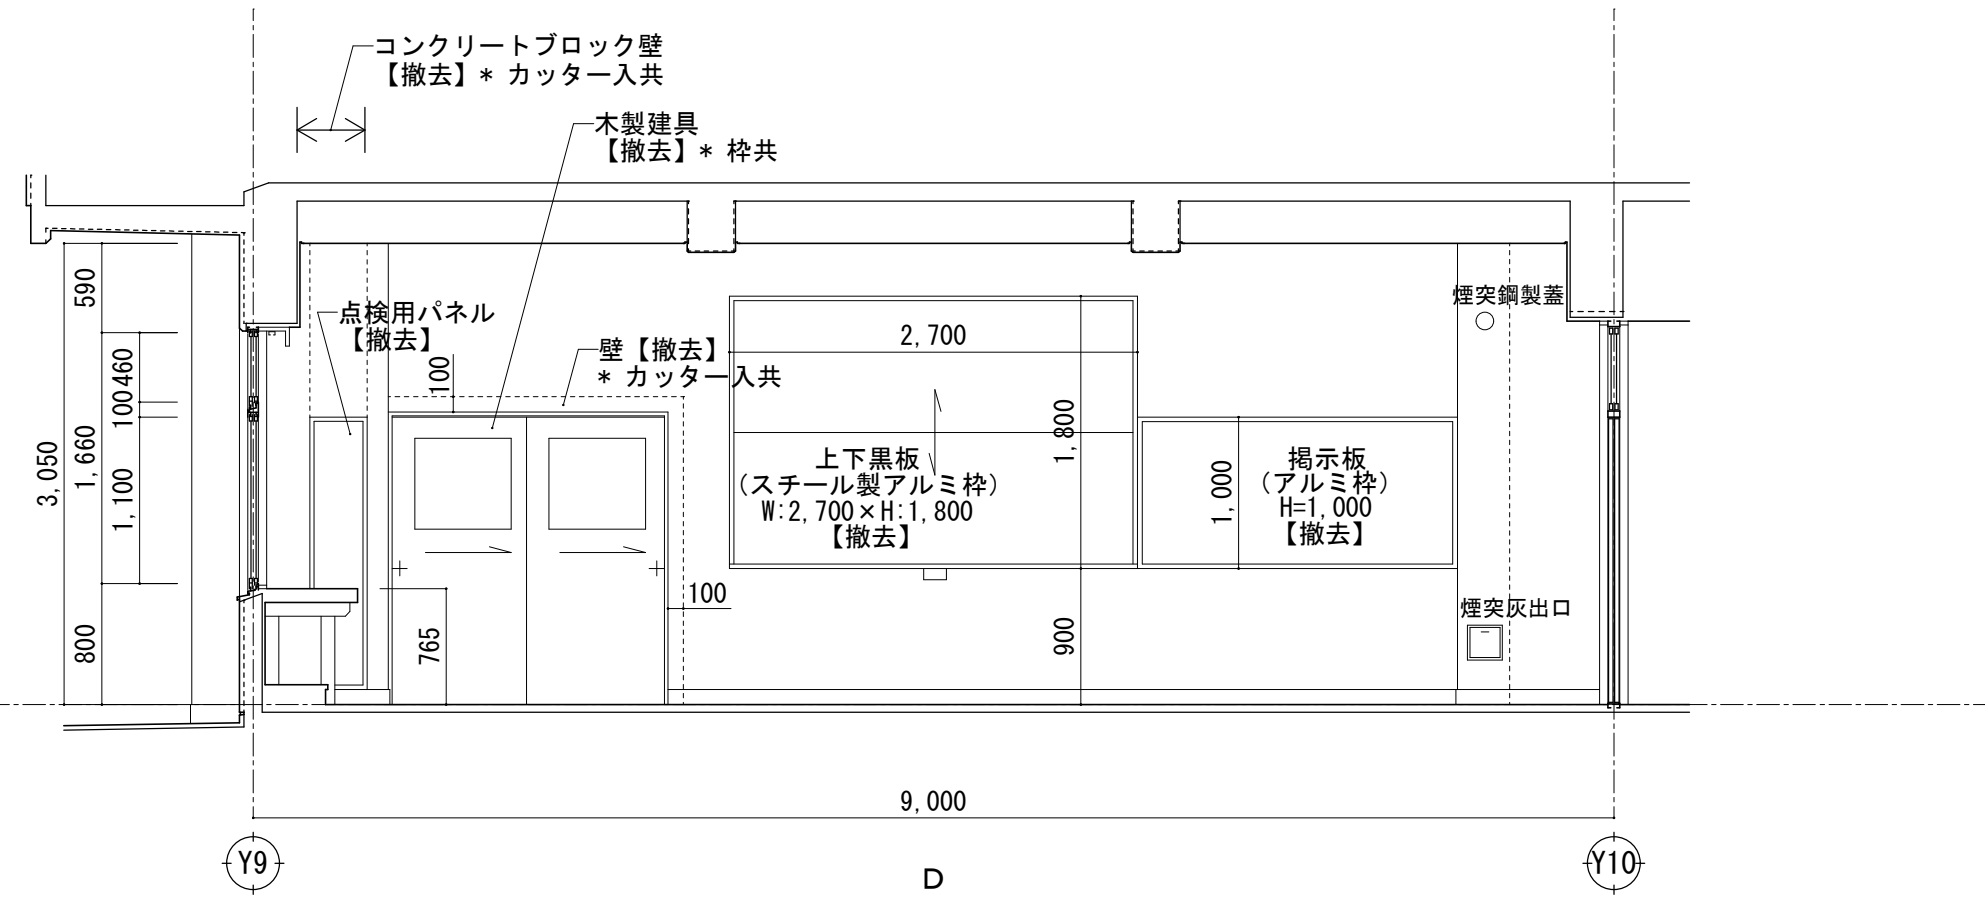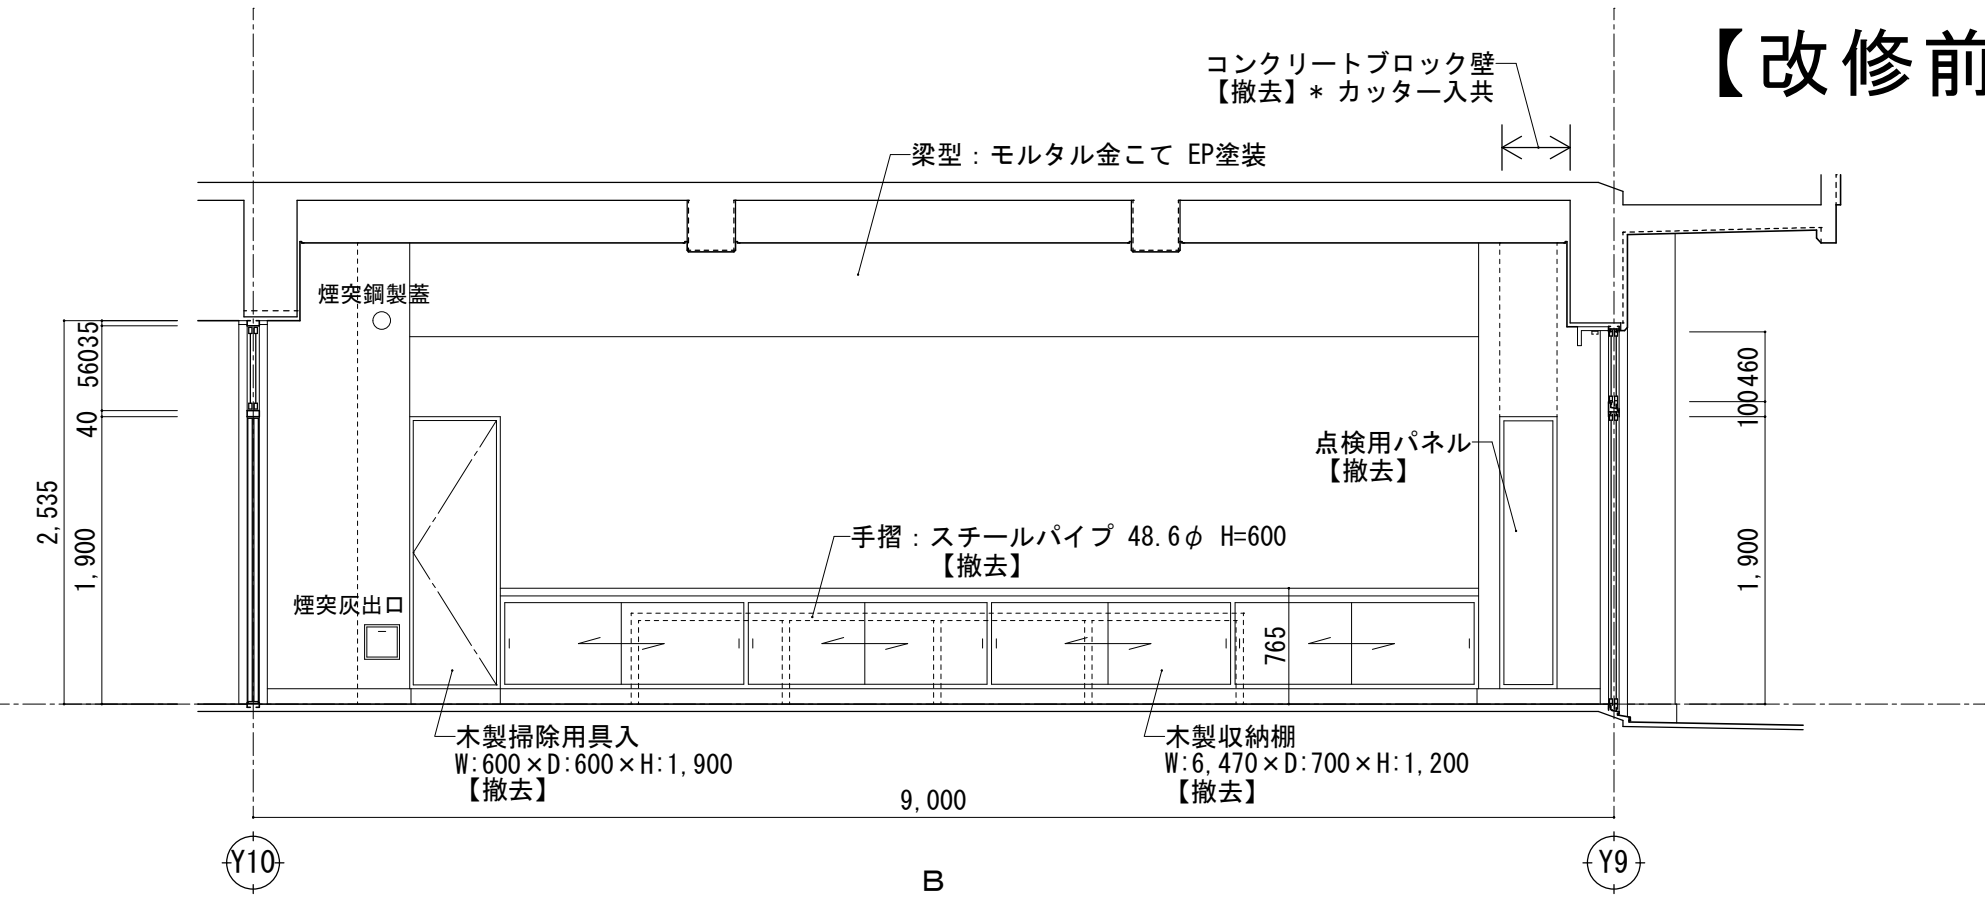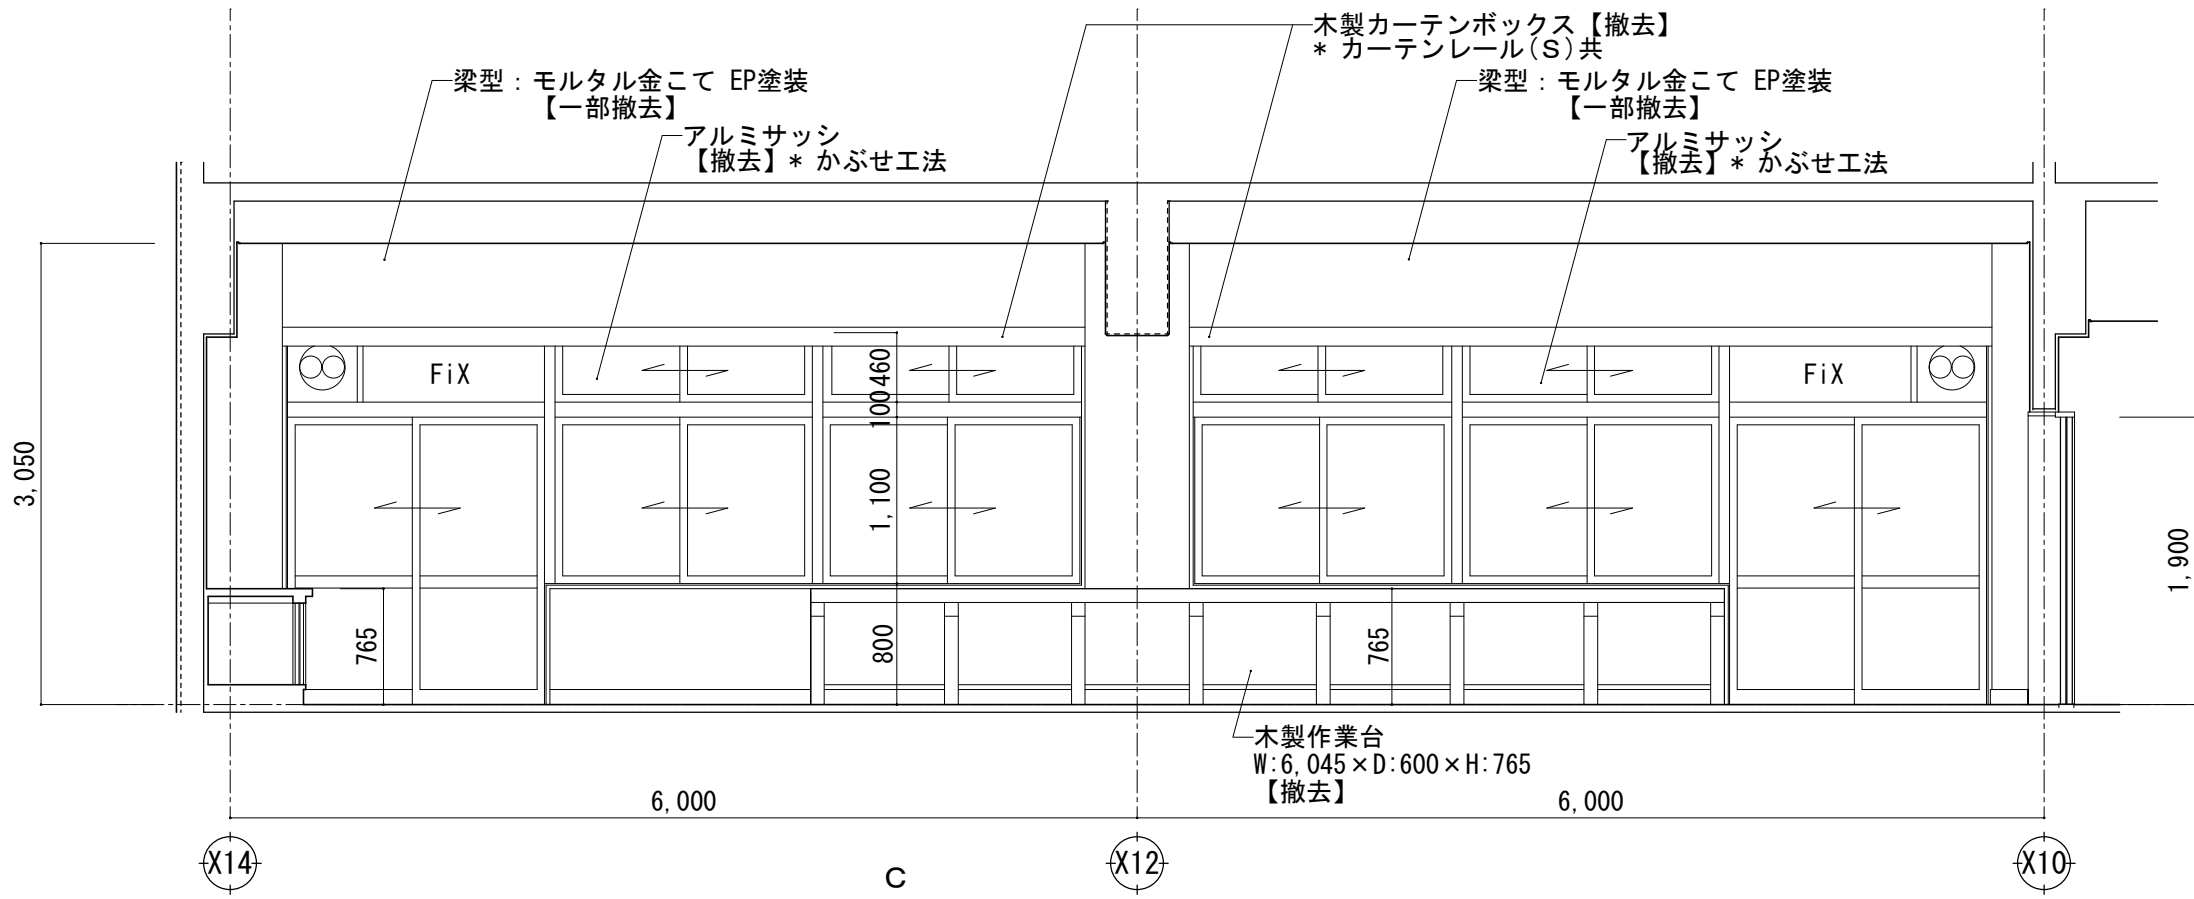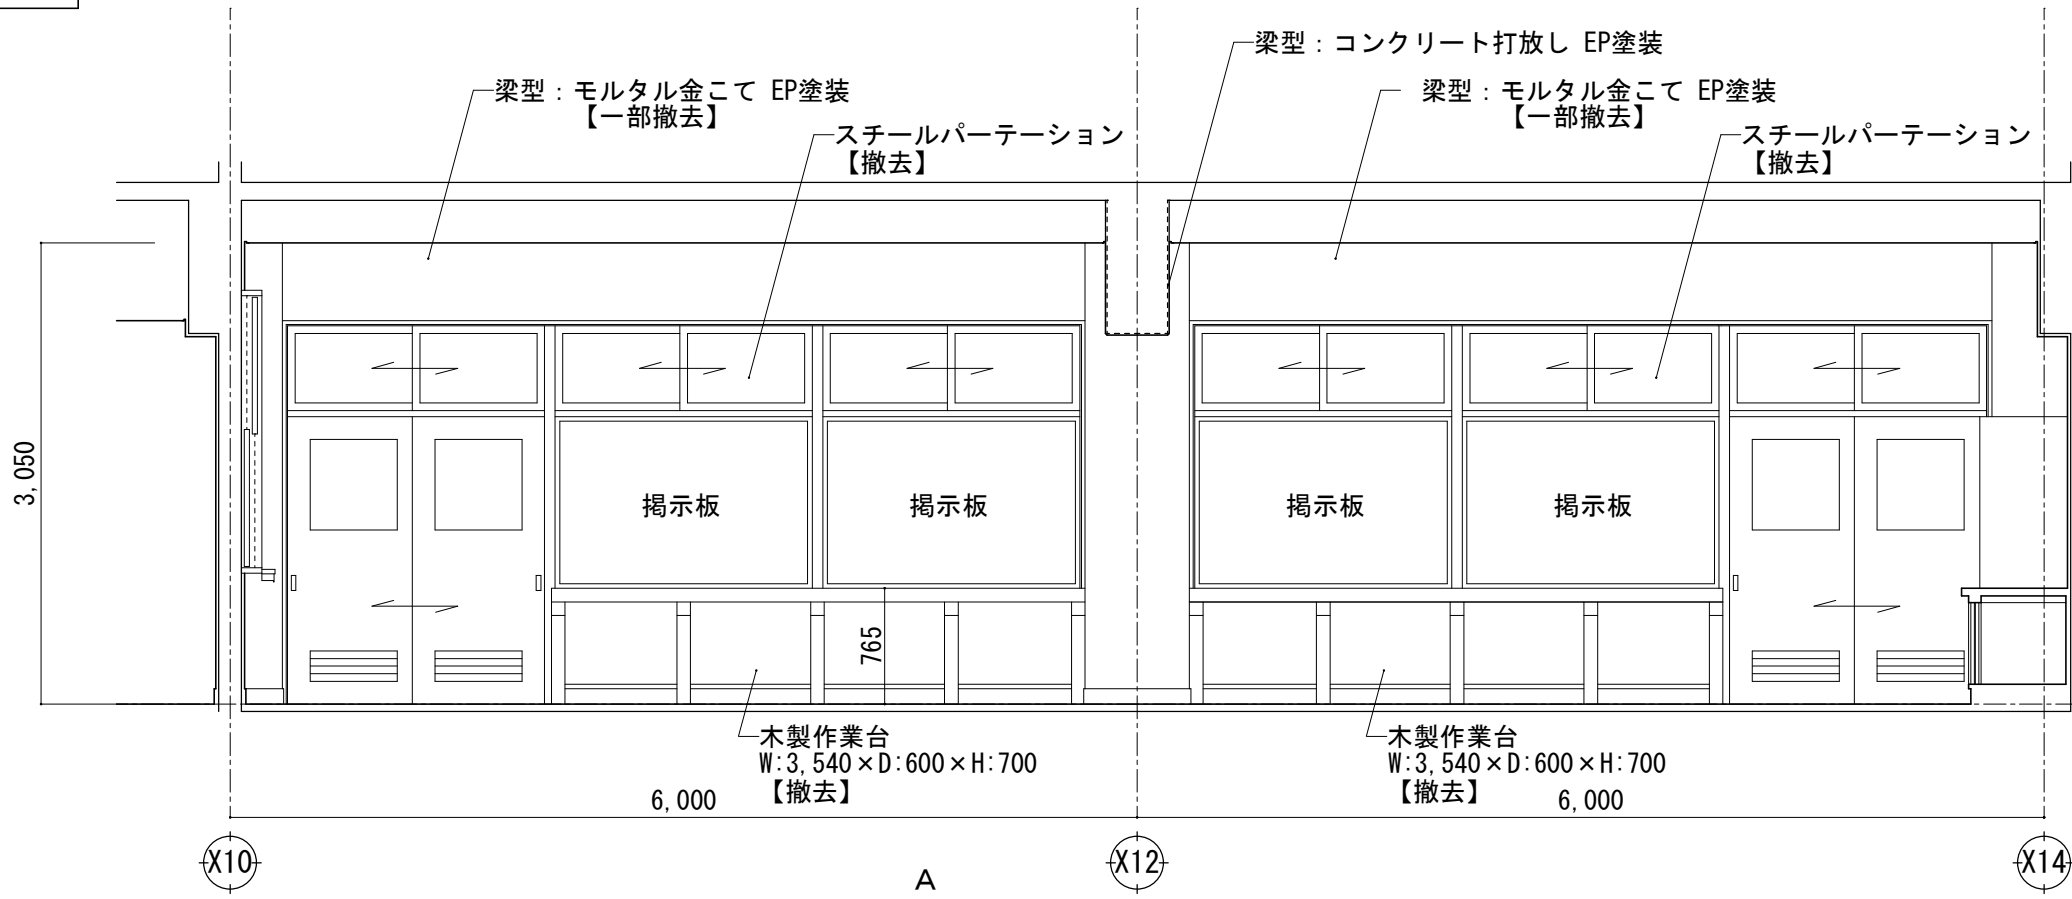

【改修前】

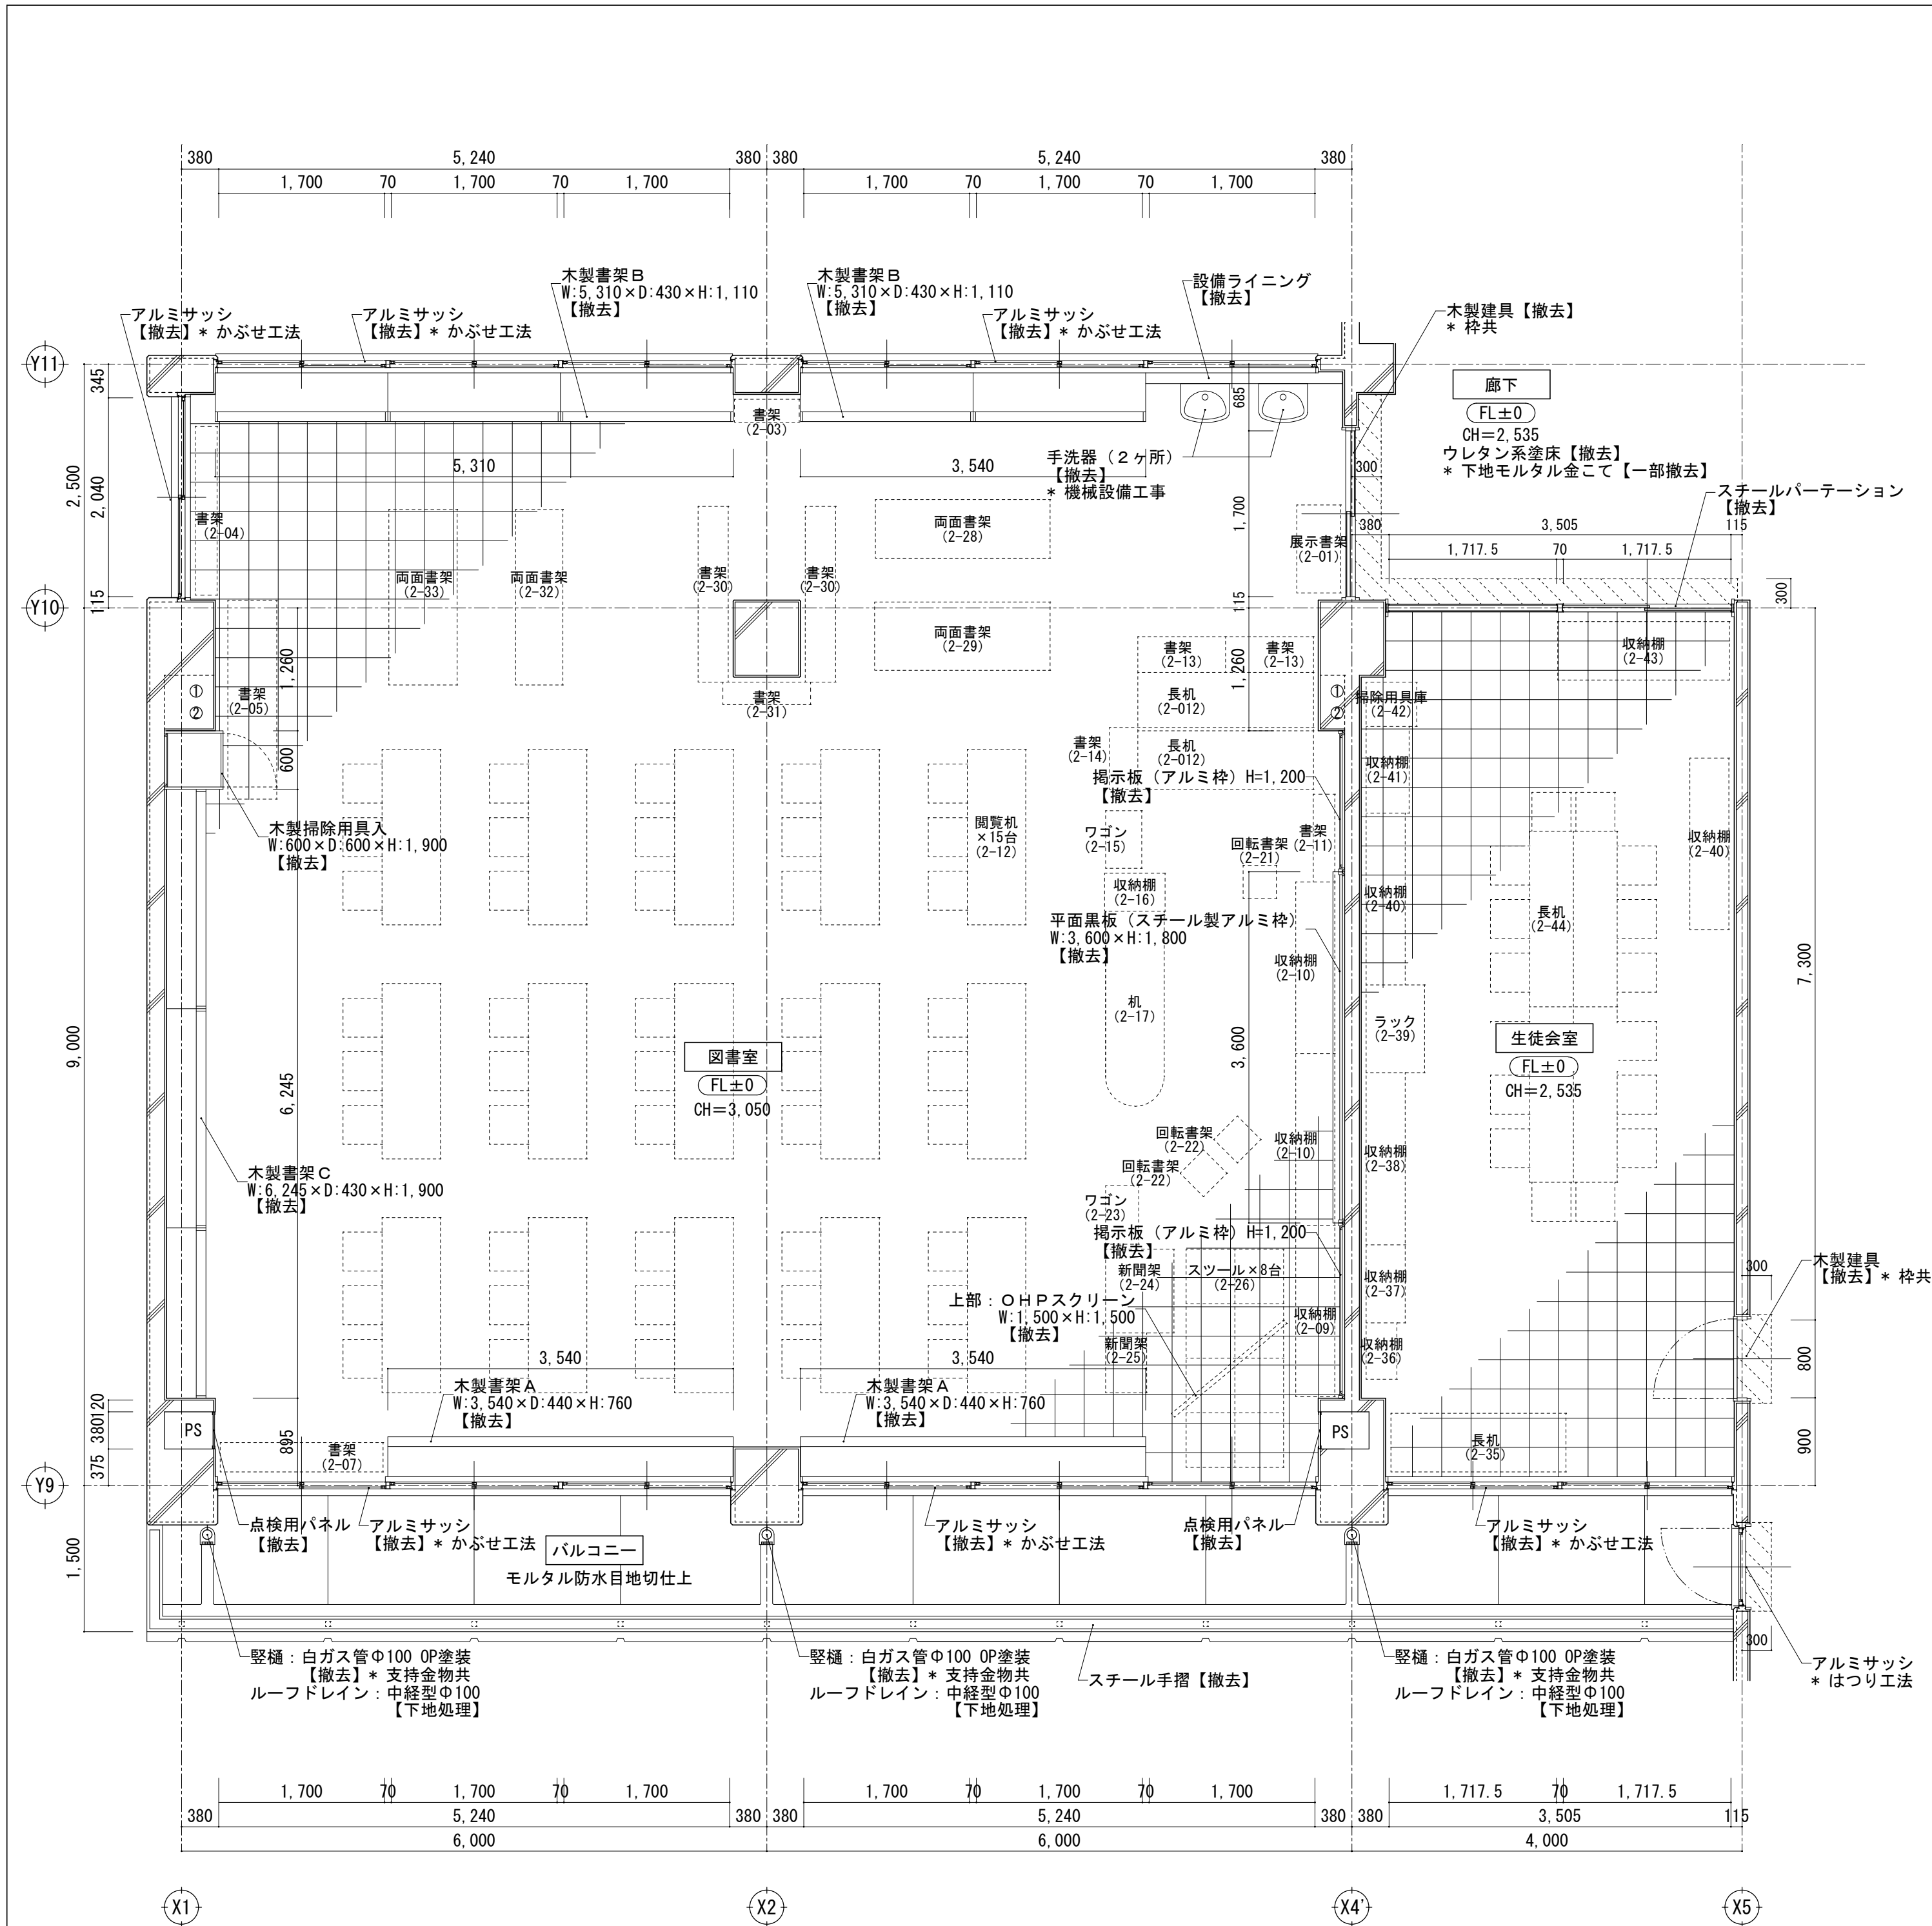

【改修前】図書室・生徒会室 平面詳細図 S=1/50





凡 例

- 床下地(モルタル)【撤去】 * カッター入共
- コンクリートブロック壁【撤去】 * カッター入共

※ 備品家具に記載の番号は「家具調査報告書」の整理番号を示す。
※ 図記載の備品(家具等)の配置は参考を示す。

室名	図書室	(改修内容)
床	下地 モルタル	【撤去】
	仕上 ブナフローリングブロック t=15 PL塗装	【撤去】
巾木	下地 (壁下地参照)	
	仕上 ラワン OP塗装 H=100	【撤去】
壁	下地 モルタル金こて	【一部撤去】
	仕上 EP-G塗装	【一部撤去】
天井	下地 LGS	【撤去】
	仕上 GB-P t=9 目透し EP塗装	【撤去】
備考	【撤去】平面黒板 掲示板(2か所) 設備ライニング (コンクリートブロック下地100角タイル張り) 甲板(テラゾブロック t=30) ○HPスクリーン 木製書架(5か所) 木製掃除用具入 木製カーテンボックス カーテンレール(S) 点検用パネル(2か所) コンクリートブロック壁	

図書室

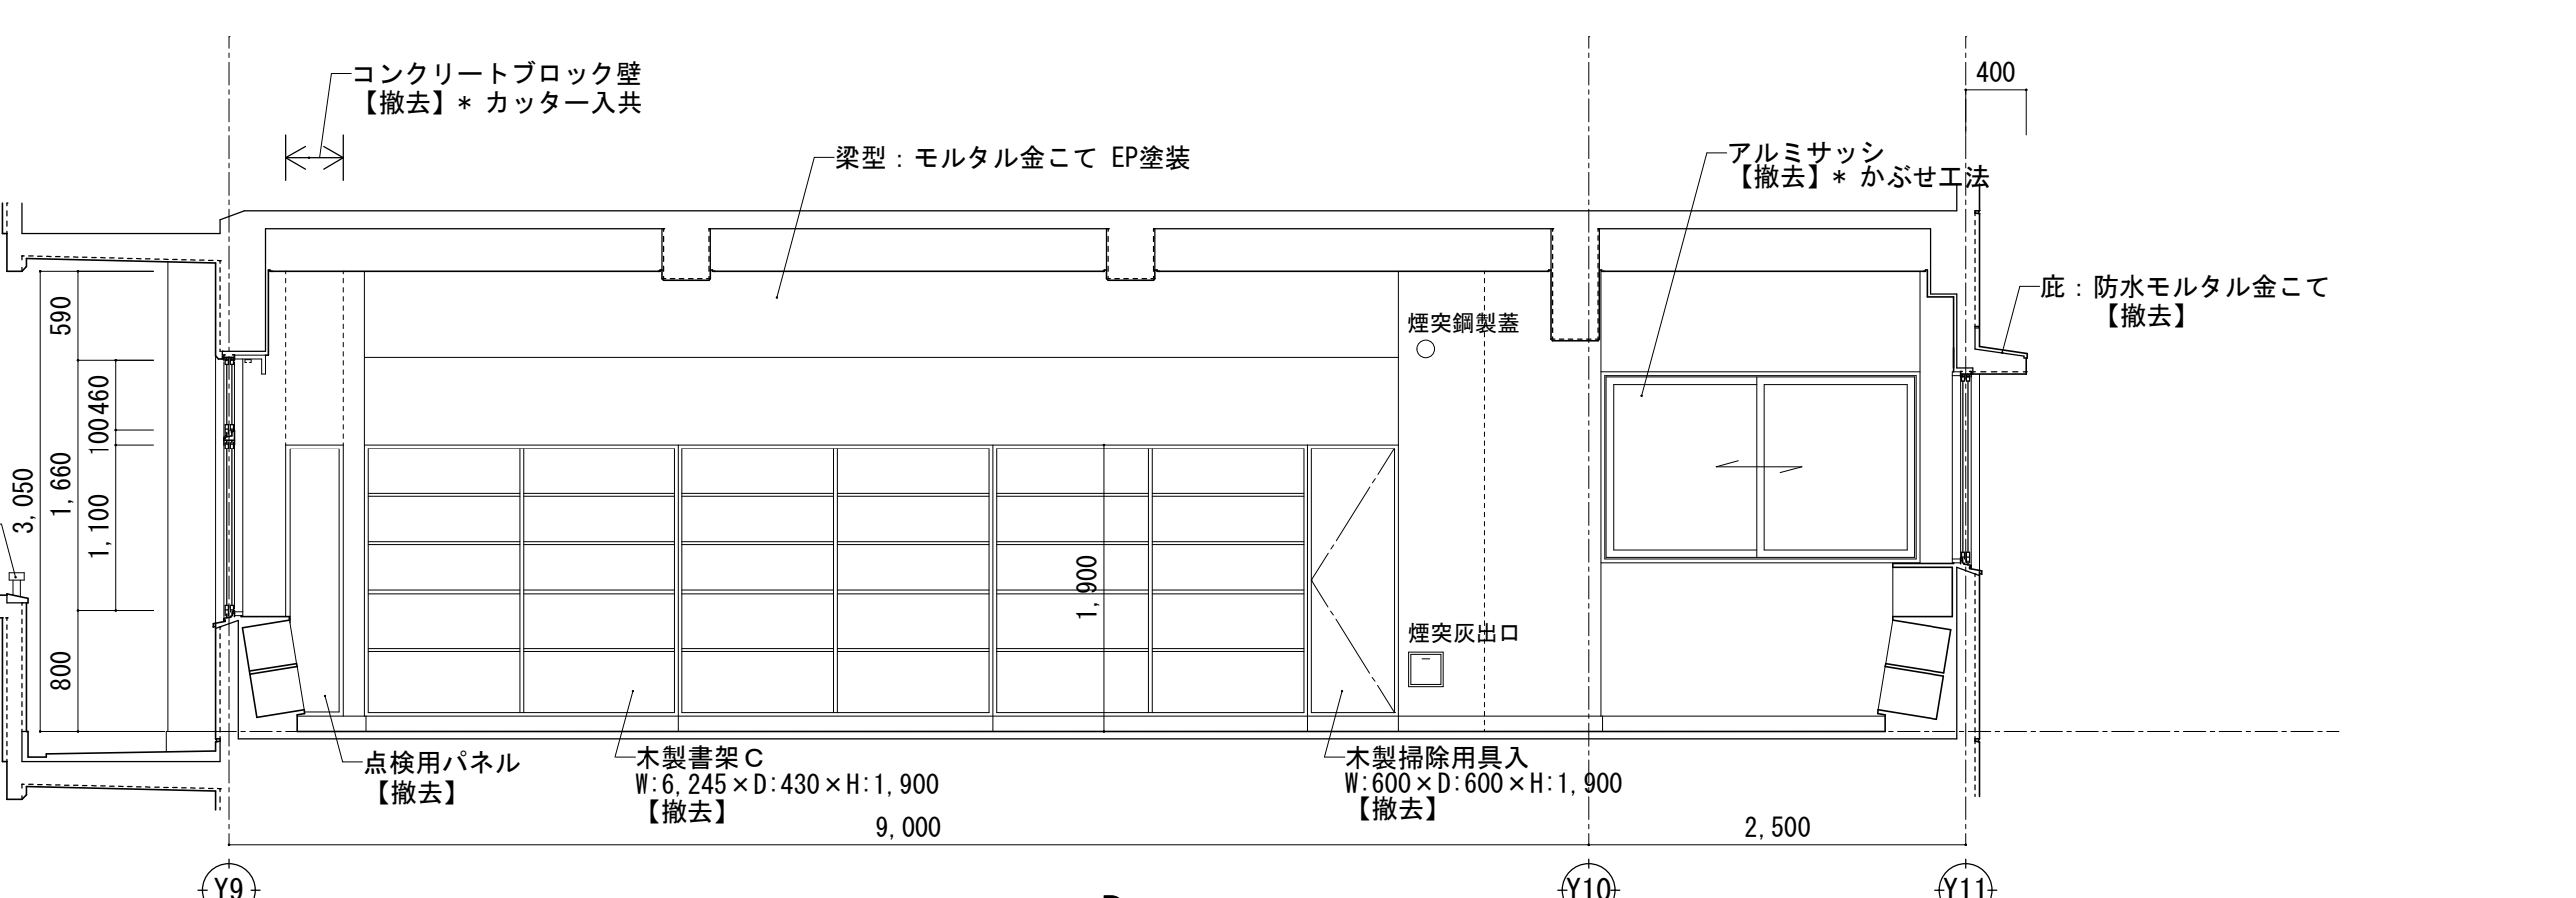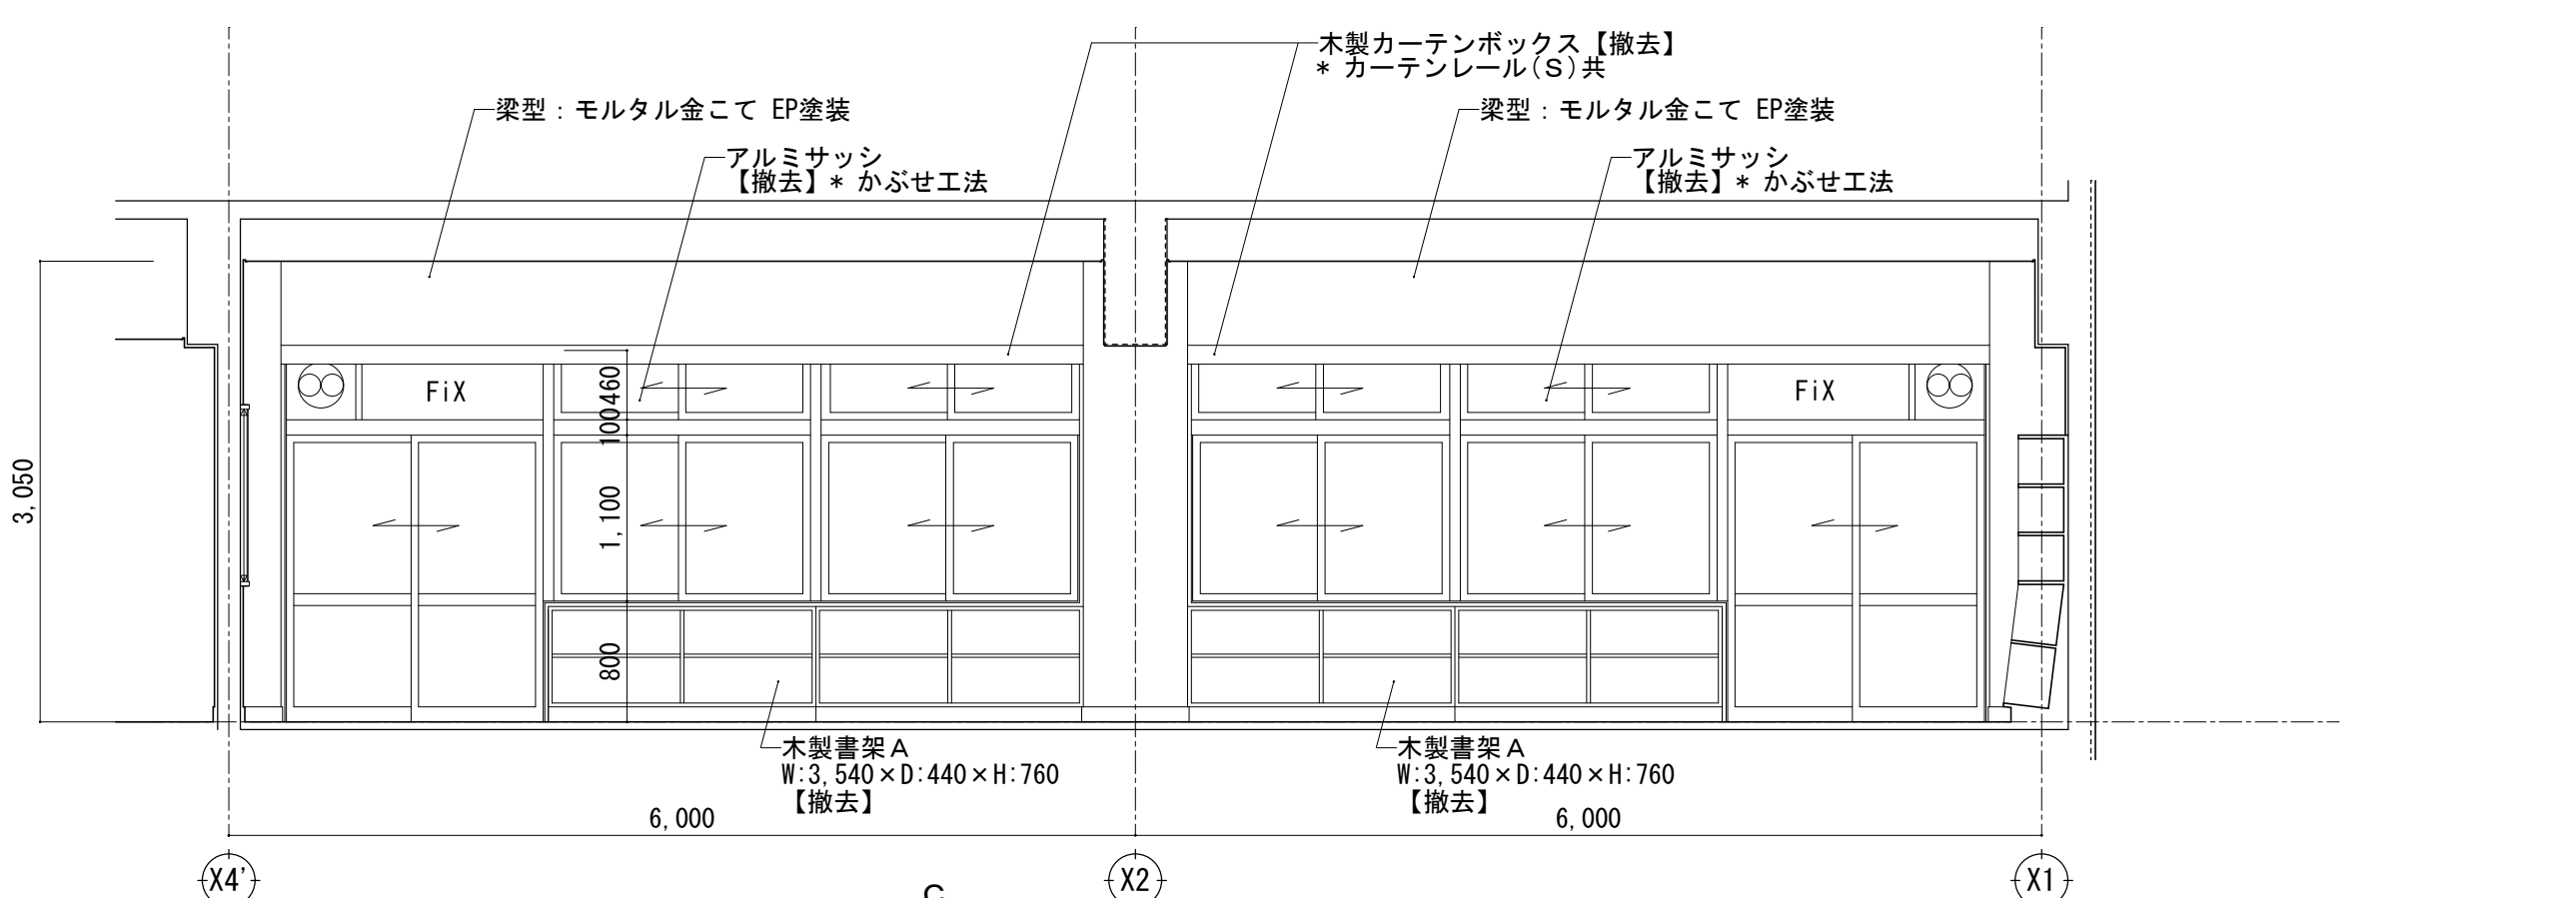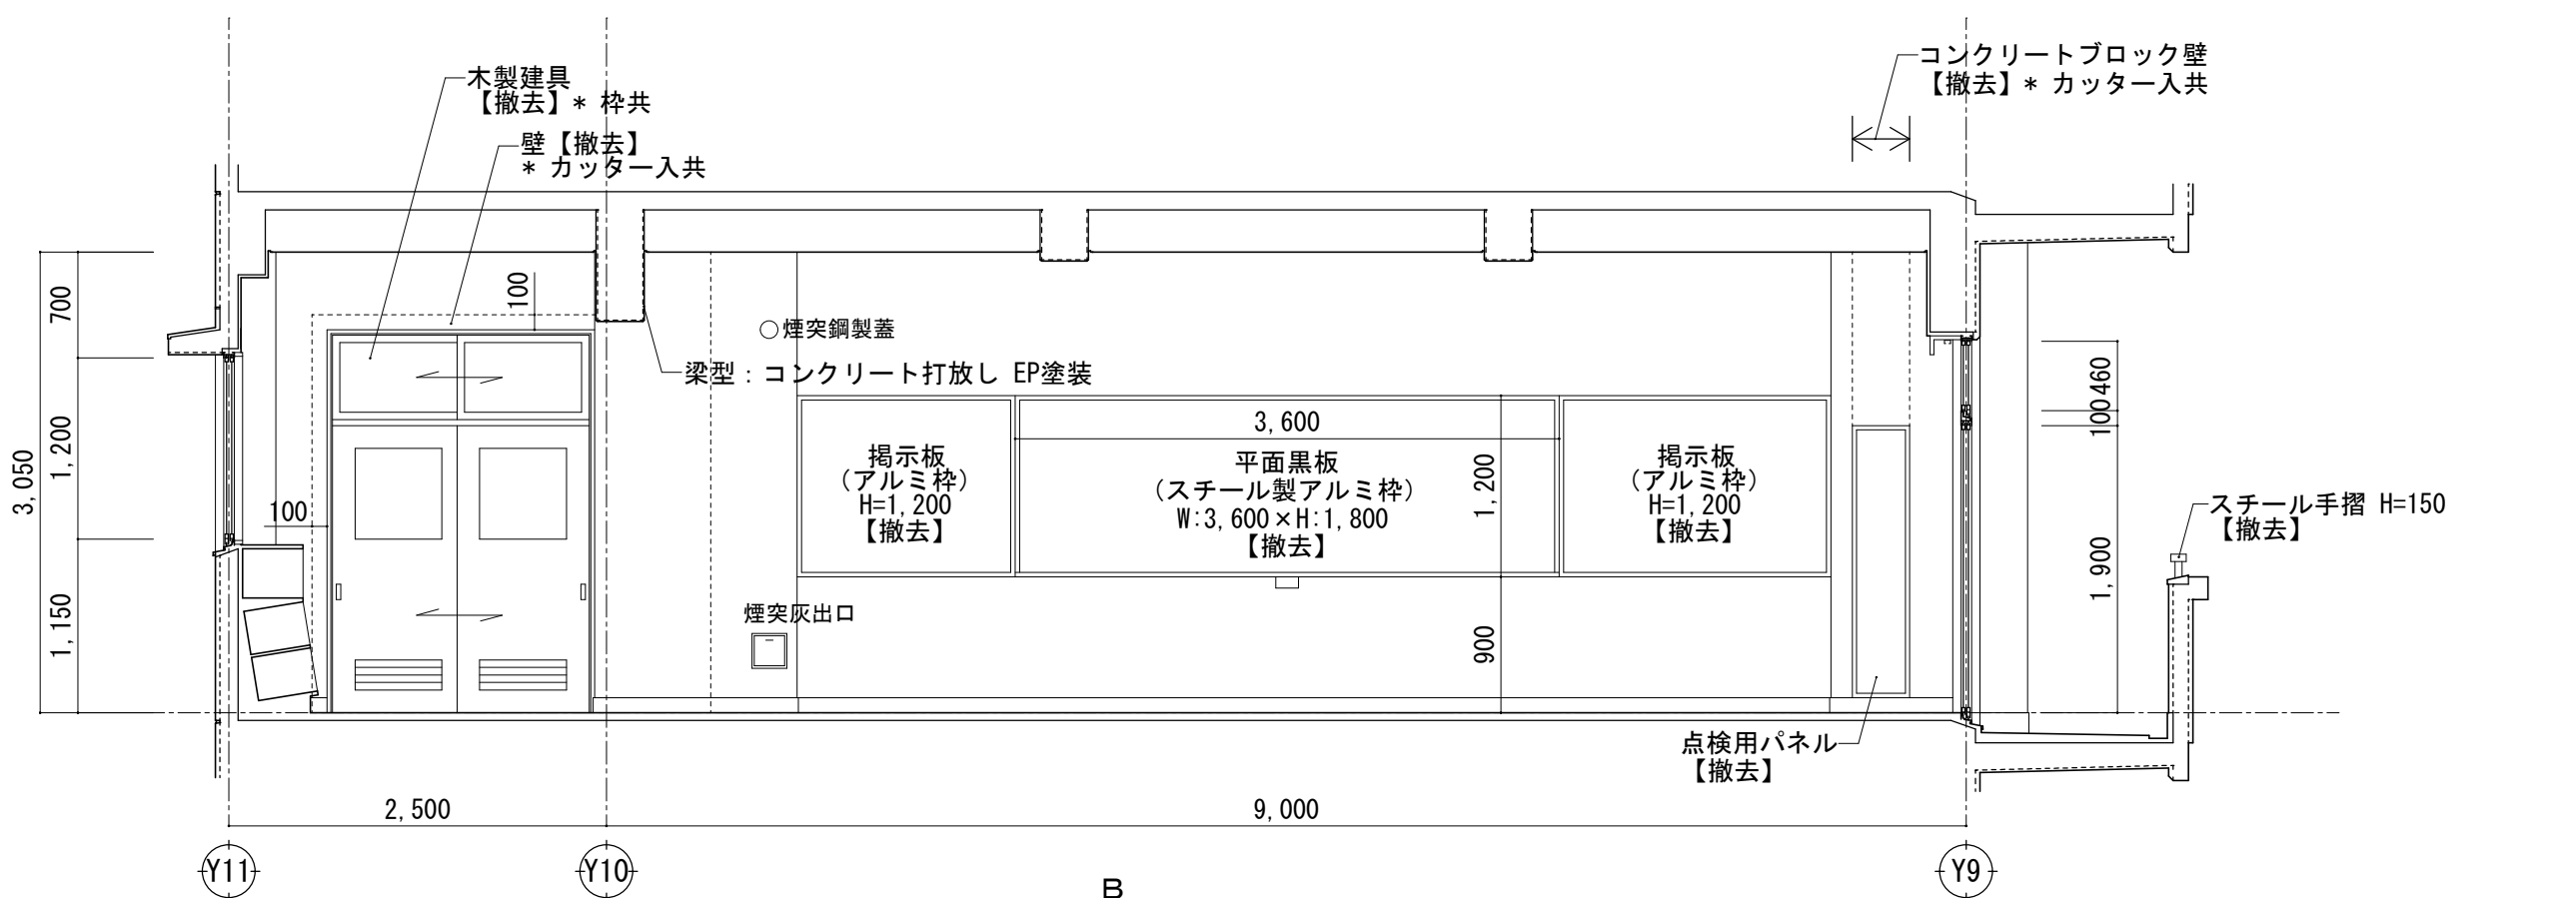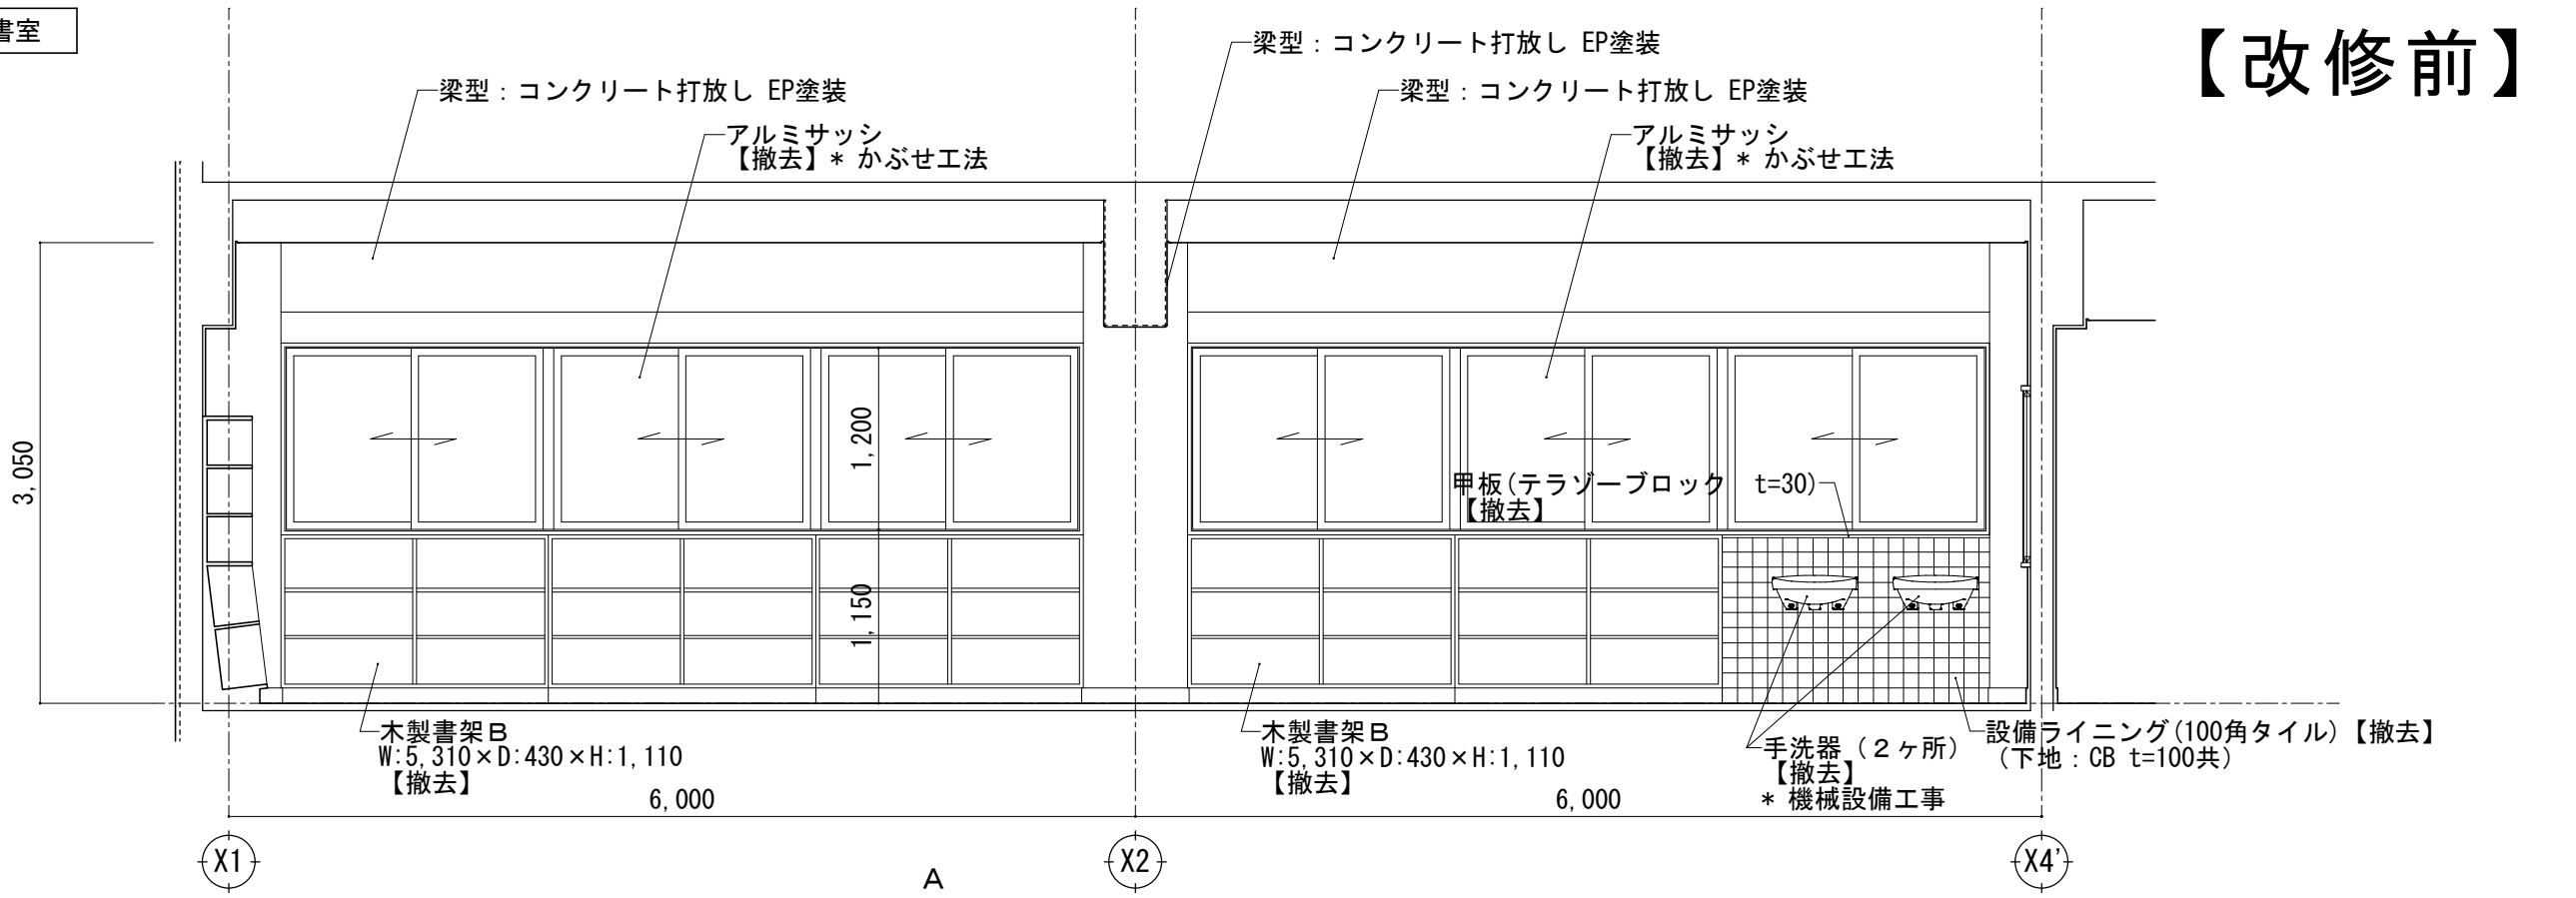


【改修前】


【改修前】

室名	生徒会室	(改修内容)
床	下地 モルタル	【撤去】
	仕上 プナフローリングブロック t=15 PL塗装	【撤去】
巾木	下地 (壁下地参照)	
	仕上 ラワン OP塗装 H=100	【撤去】
壁	下地 モルタル金こて	【一部撤去】
	仕上 EP-G塗装	【一部撤去】
天井	下地 LGS	【撤去】
	仕上 GB-P t=9 目透し EP塗装	【撤去】
備考	【撤去】木製カーテンボックス カーテンレール (S)	

生徒会室

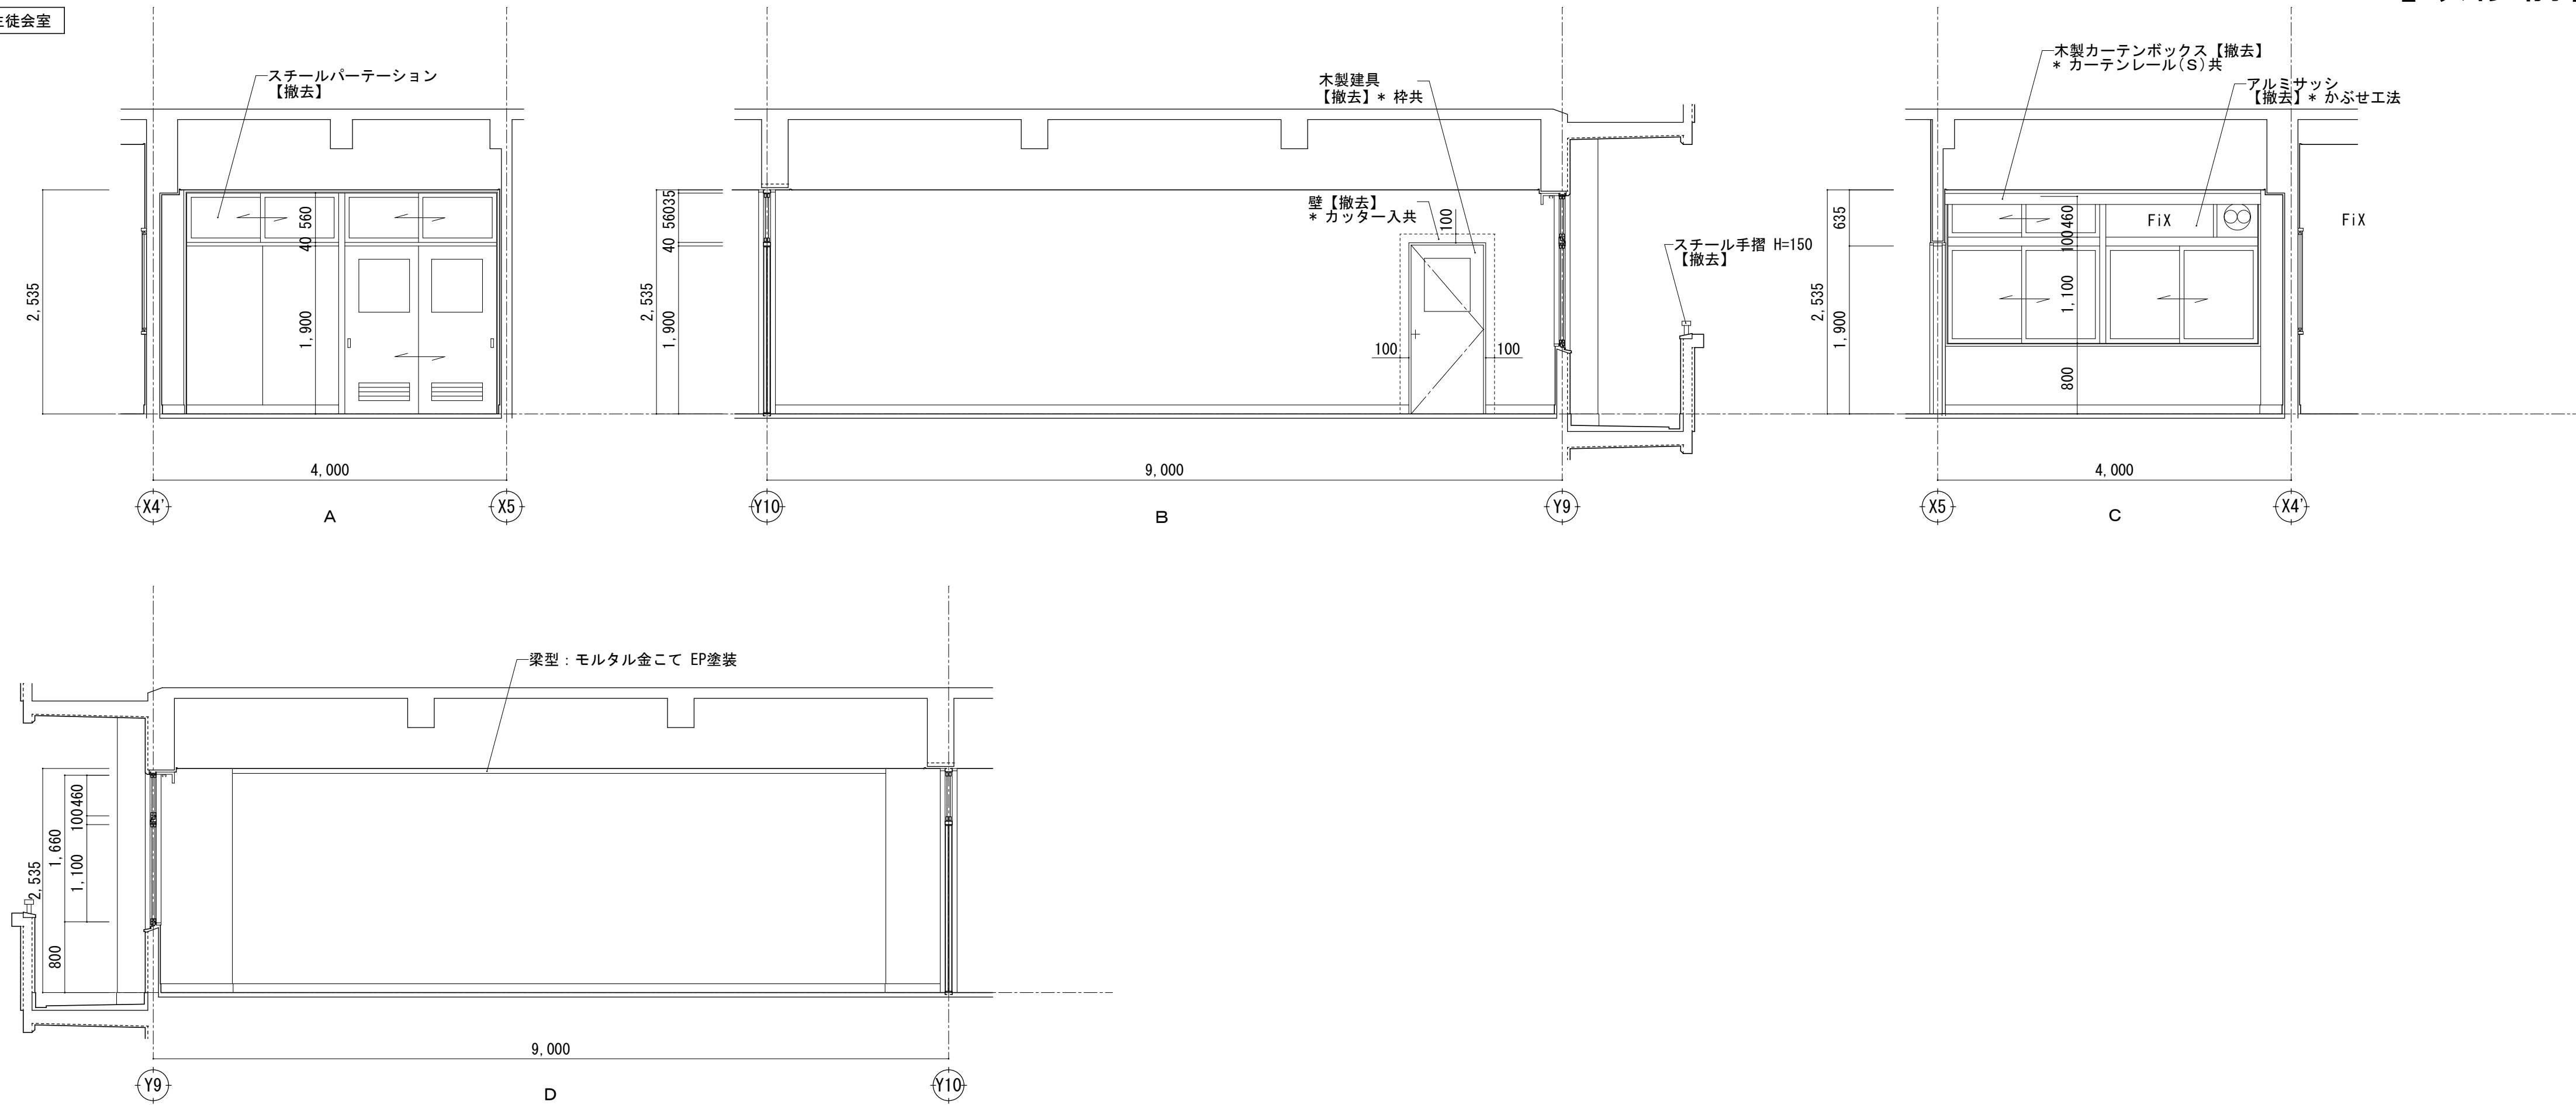

【改修前】

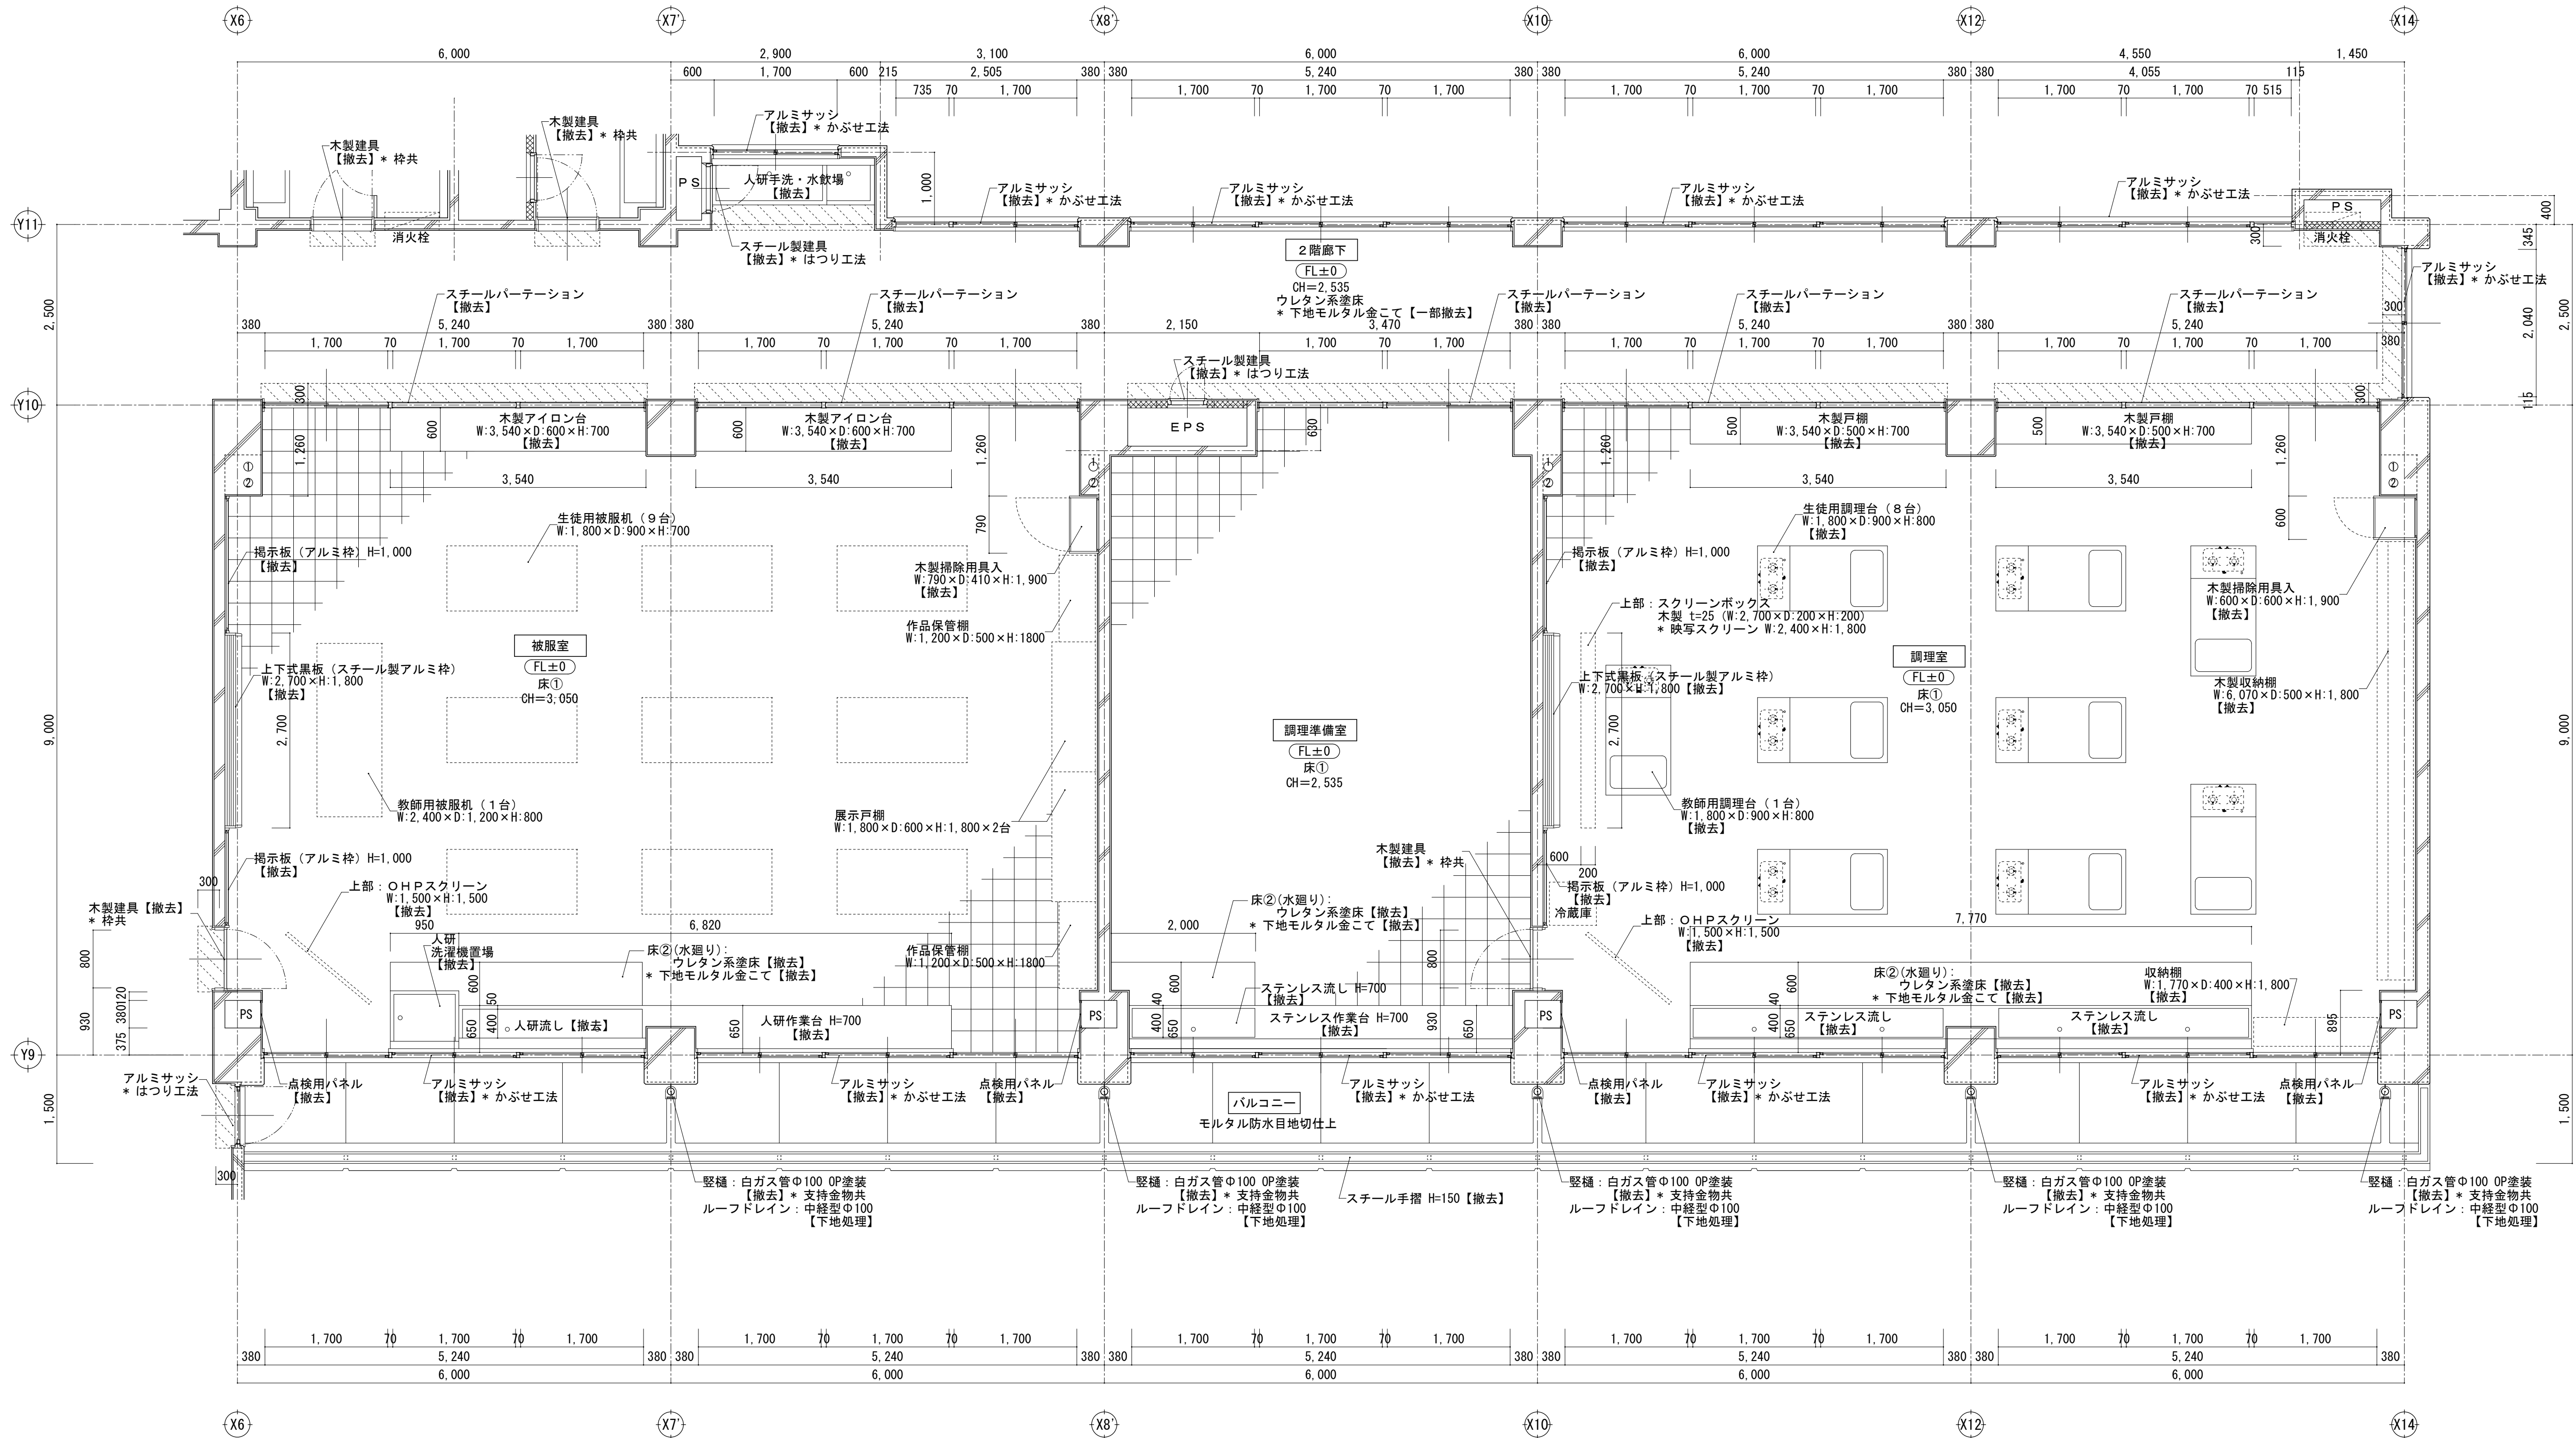


【改修前】被服室・調理準備室・調理室 平面詳細図 S=1/50

凡 例


- 床下地(モルタル)【撤去】 * カッター入共
- コンクリートブロック壁【撤去】 * カッター入共

※ 備品家具に記載の番号は「家具調査報告書」の整理番号を示す。
※ 図記載の備品(家具等)の配置は参考を示す。


室名	被服室	(改修内容)
床①	下地 モルタル	【撤去】
	仕上 ブナフローリングブロック t=15 PL塗装	【撤去】
床②	下地 モルタル金こて	【撤去】
	仕上 ウレタン系塗床	【撤去】
巾木	下地 (壁下地参照)	
	仕上 ラワン OP塗装 H=100	【撤去】
壁	下地 モルタル金こて	【一部撤去】
	仕上 EP-G塗装	【一部撤去】
天井	下地 LGS	【撤去】
	仕上 GB-P t=9 目透し EP塗装	【撤去】
備考	【撤去】上下式黒板 (木枠) 掲示板 (2か所) 木製アイロン台 (2か所) 人研洗濯機置場 人研流し・作業台 木製掃除用具入 OHPスクリーン	木製カーテンボックス カーテンレール (S) 点検用パネル (2か所)

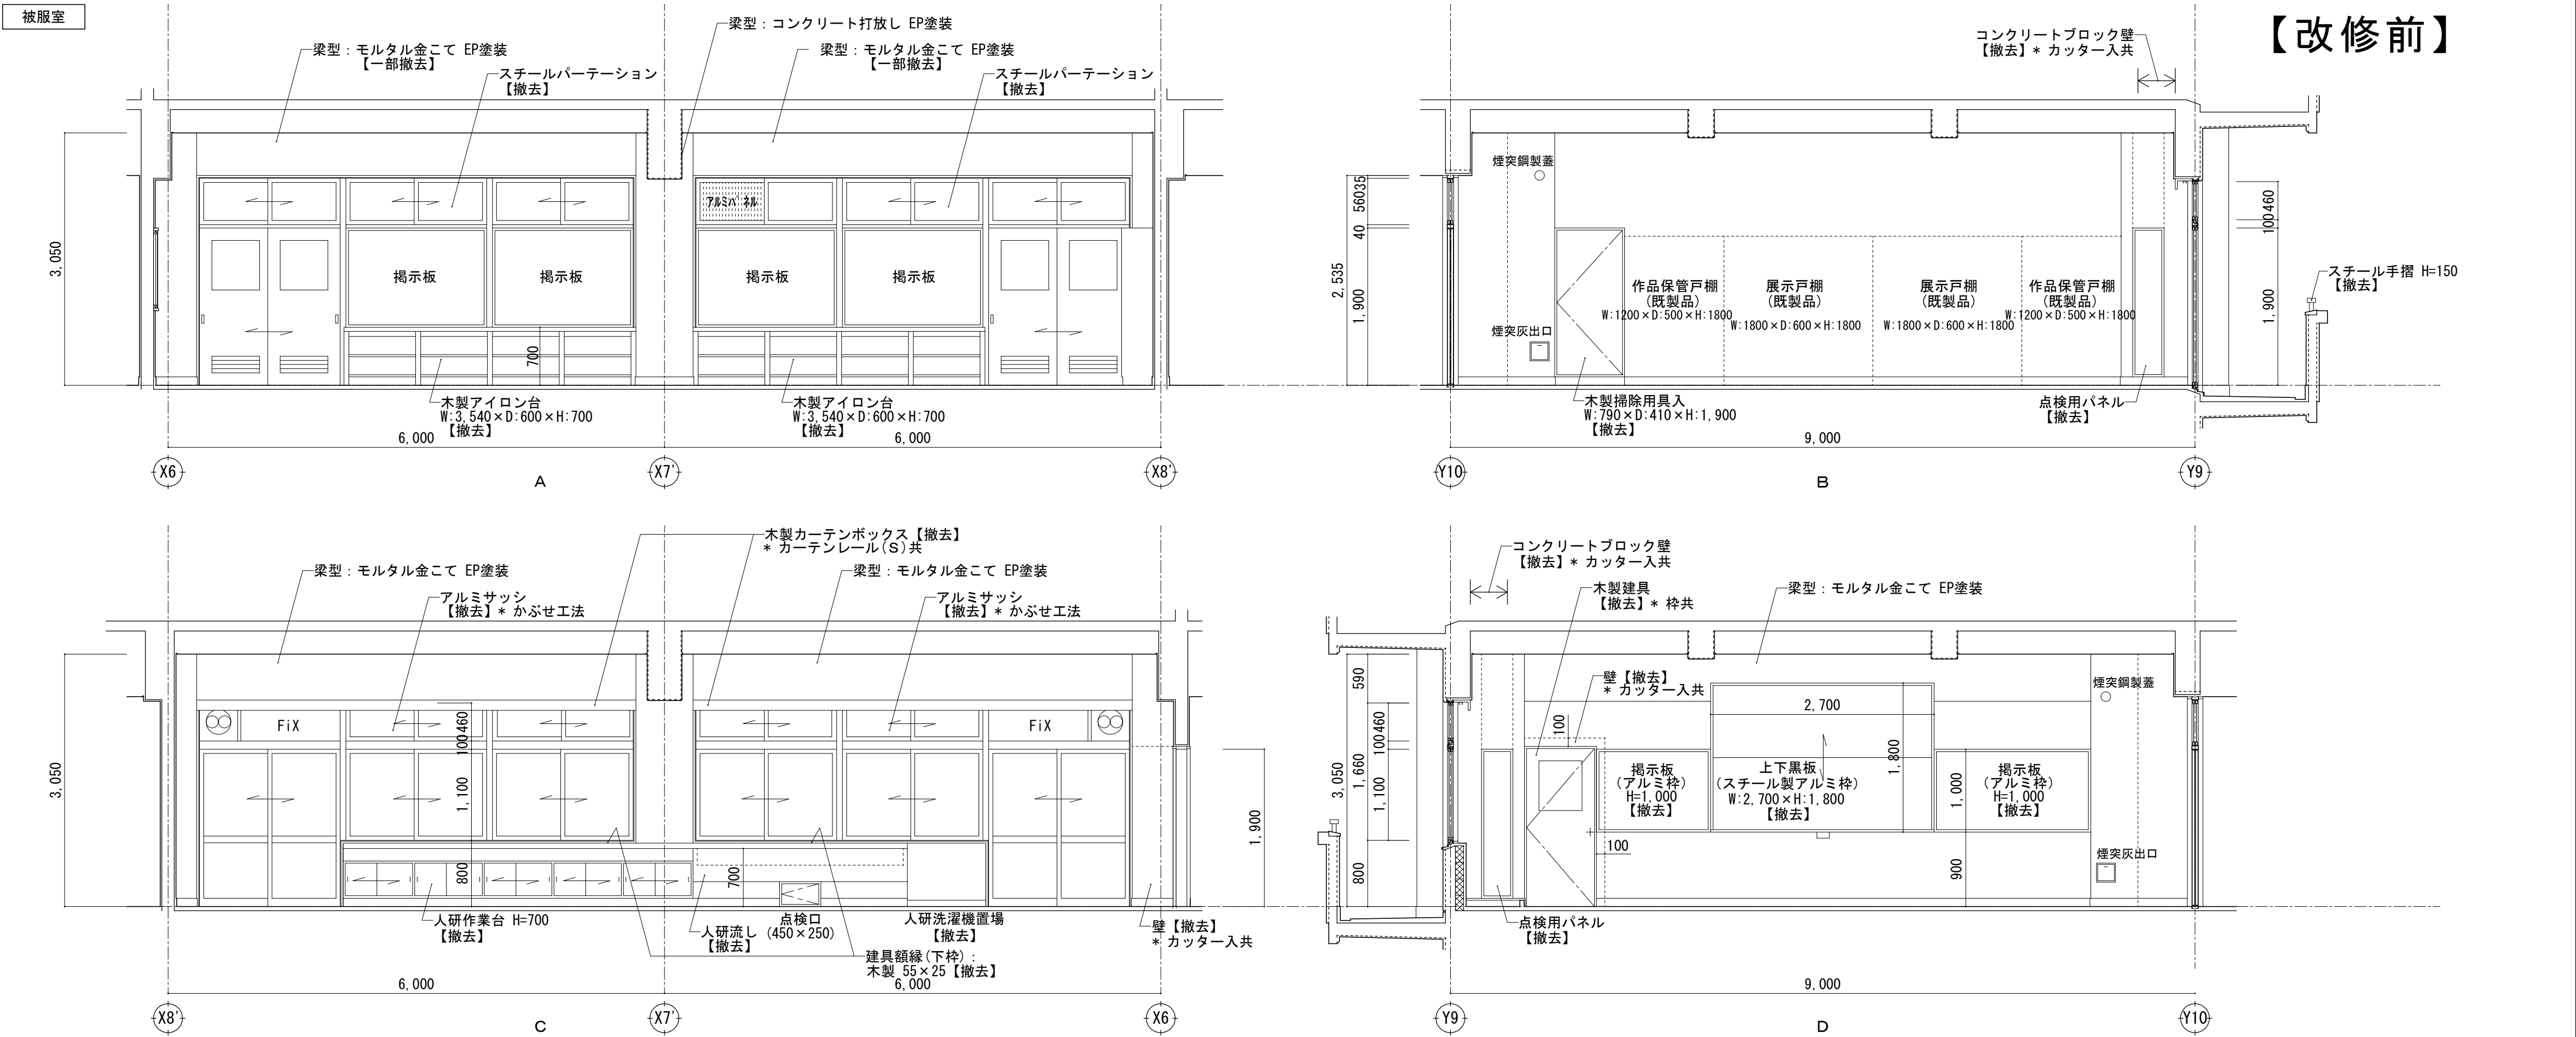


室名	調理準備室	(改修内容)
床①	下地 モルタル	【撤去】
	仕上 ブナフローリングブロック t=15 PL塗装	【撤去】
床②	下地 モルタル金こて	【撤去】
	仕上 ウレタン系塗床	【撤去】
巾木	下地 (壁下地参照)	
	仕上 ラワン OP塗装 H=100	【撤去】
壁	下地 モルタル金こて	【一部撤去】
	仕上 EP-G塗装	【一部撤去】
天井	下地 LGS	【撤去】
	仕上 GB-P t=9 目透し EP塗装	【撤去】
備考	ステンレス製流し・作業台 木製カーテンボックス カーテンレール (S)	

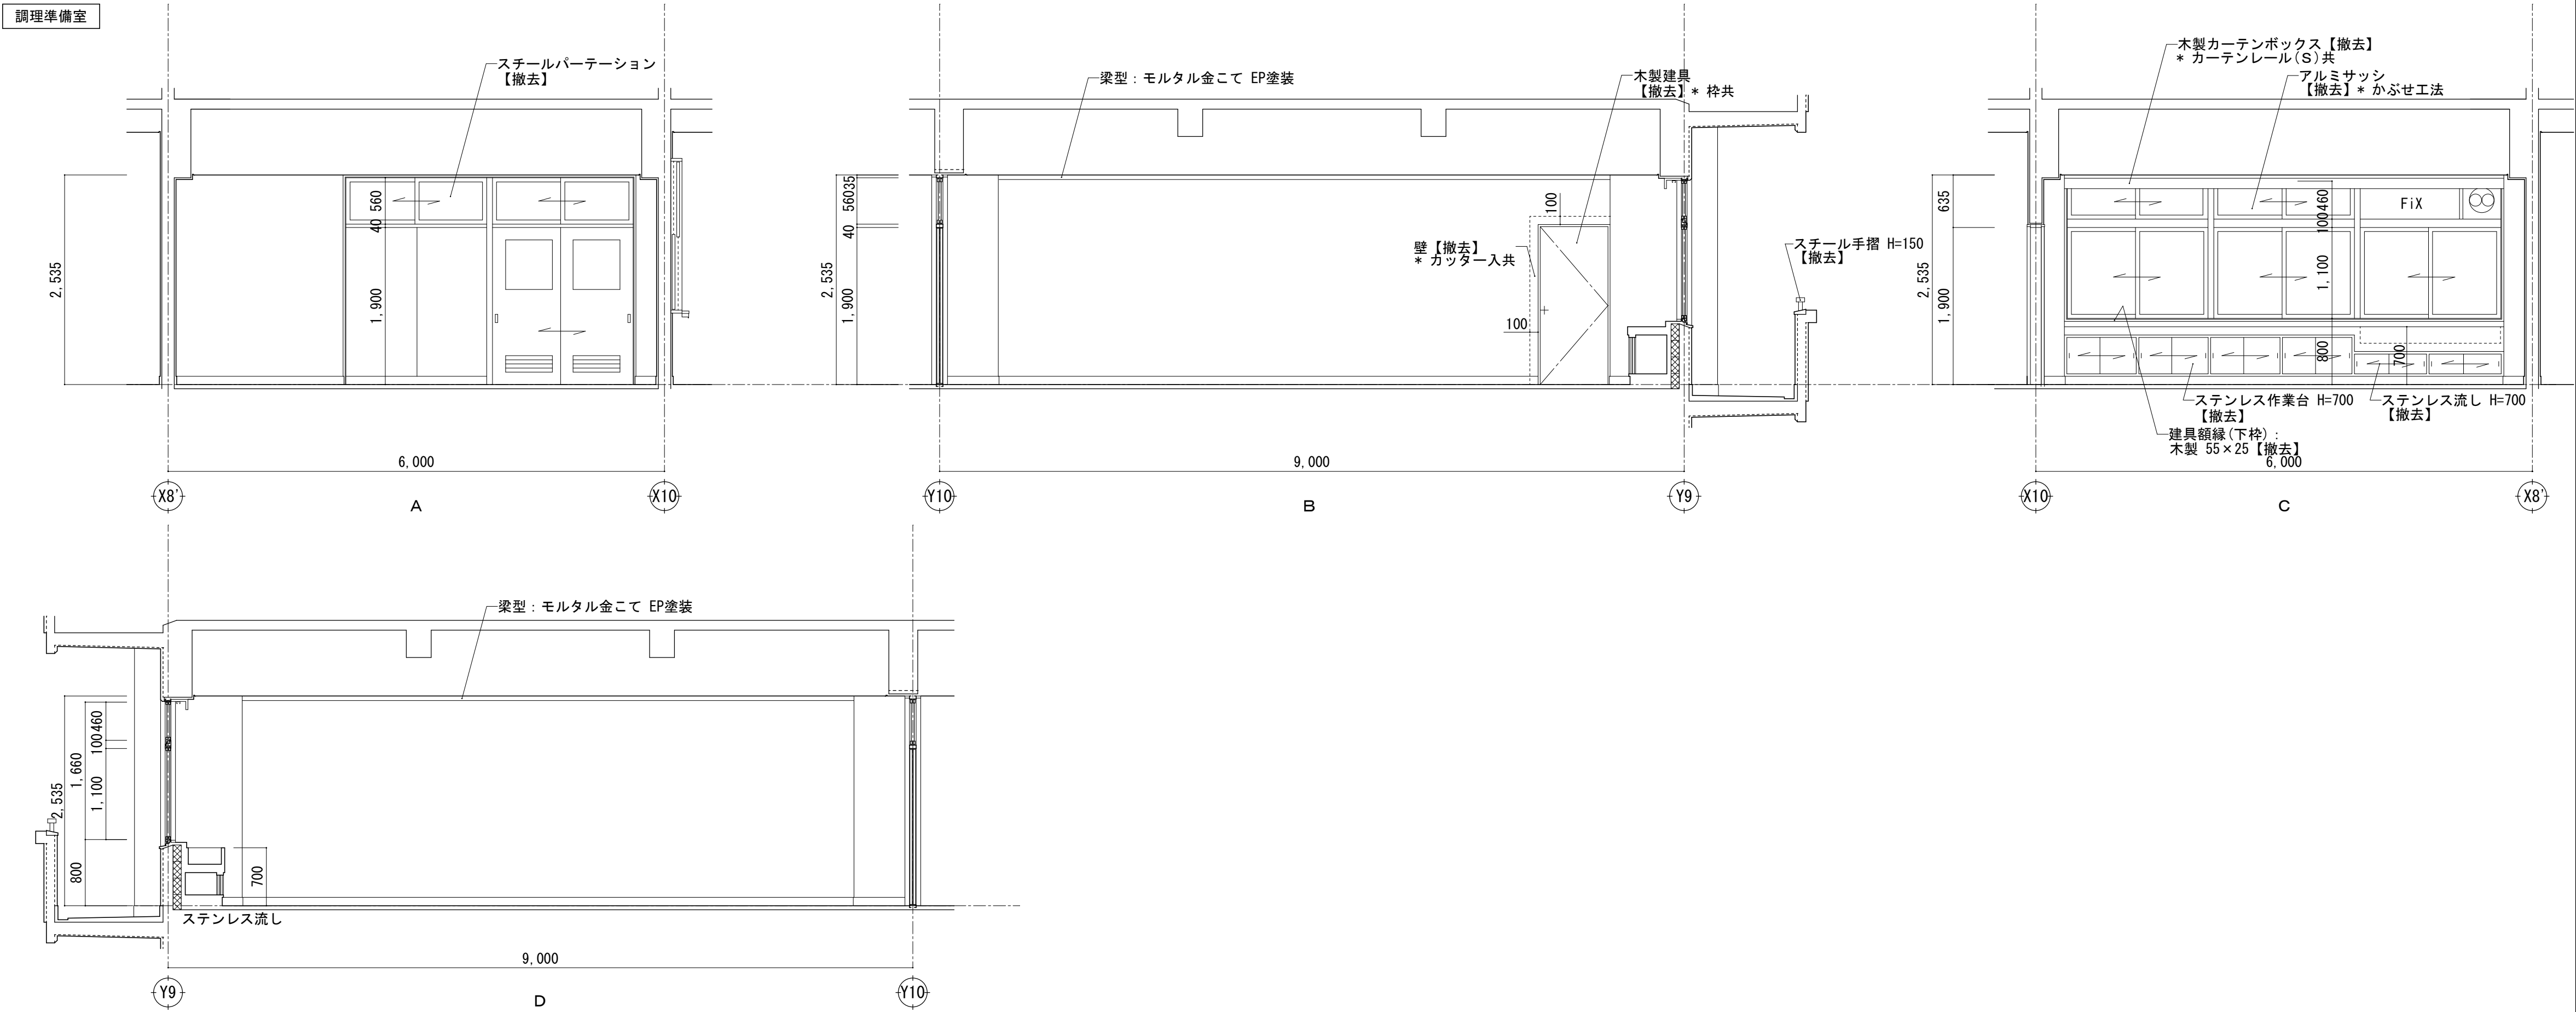

室名	調理室 (改修内容)	
床①	下地 モルタル	【撤去】
	仕上 ブナフローリングブロック t=15 PL塗装	【撤去】
床②	下地 モルタル金こて	【撤去】
	仕上 ウレタン系塗床	【撤去】
巾木	下地 (壁下地参照)	
	仕上 ラワン OP塗装 H=100	【撤去】
壁	下地 モルタル金こて	【一部撤去】
	仕上 EP-G塗装	【一部撤去】
天井	下地 LGS	【撤去】
	仕上 GB-P t=9 目透し EP塗装	【撤去】
備考	【撤去】上下式黒板 掲示板 (2か所) 木製戸棚 (2か所) ステンレス製流し 木製掃除用具入 教師用調理台 生徒用調理台 (8台) OHPスクリーン	
	木製スクリーンボックス 映写スクリーン 木製カーテンボックス カーテンレール (W) 点検用パネル (2か所)	

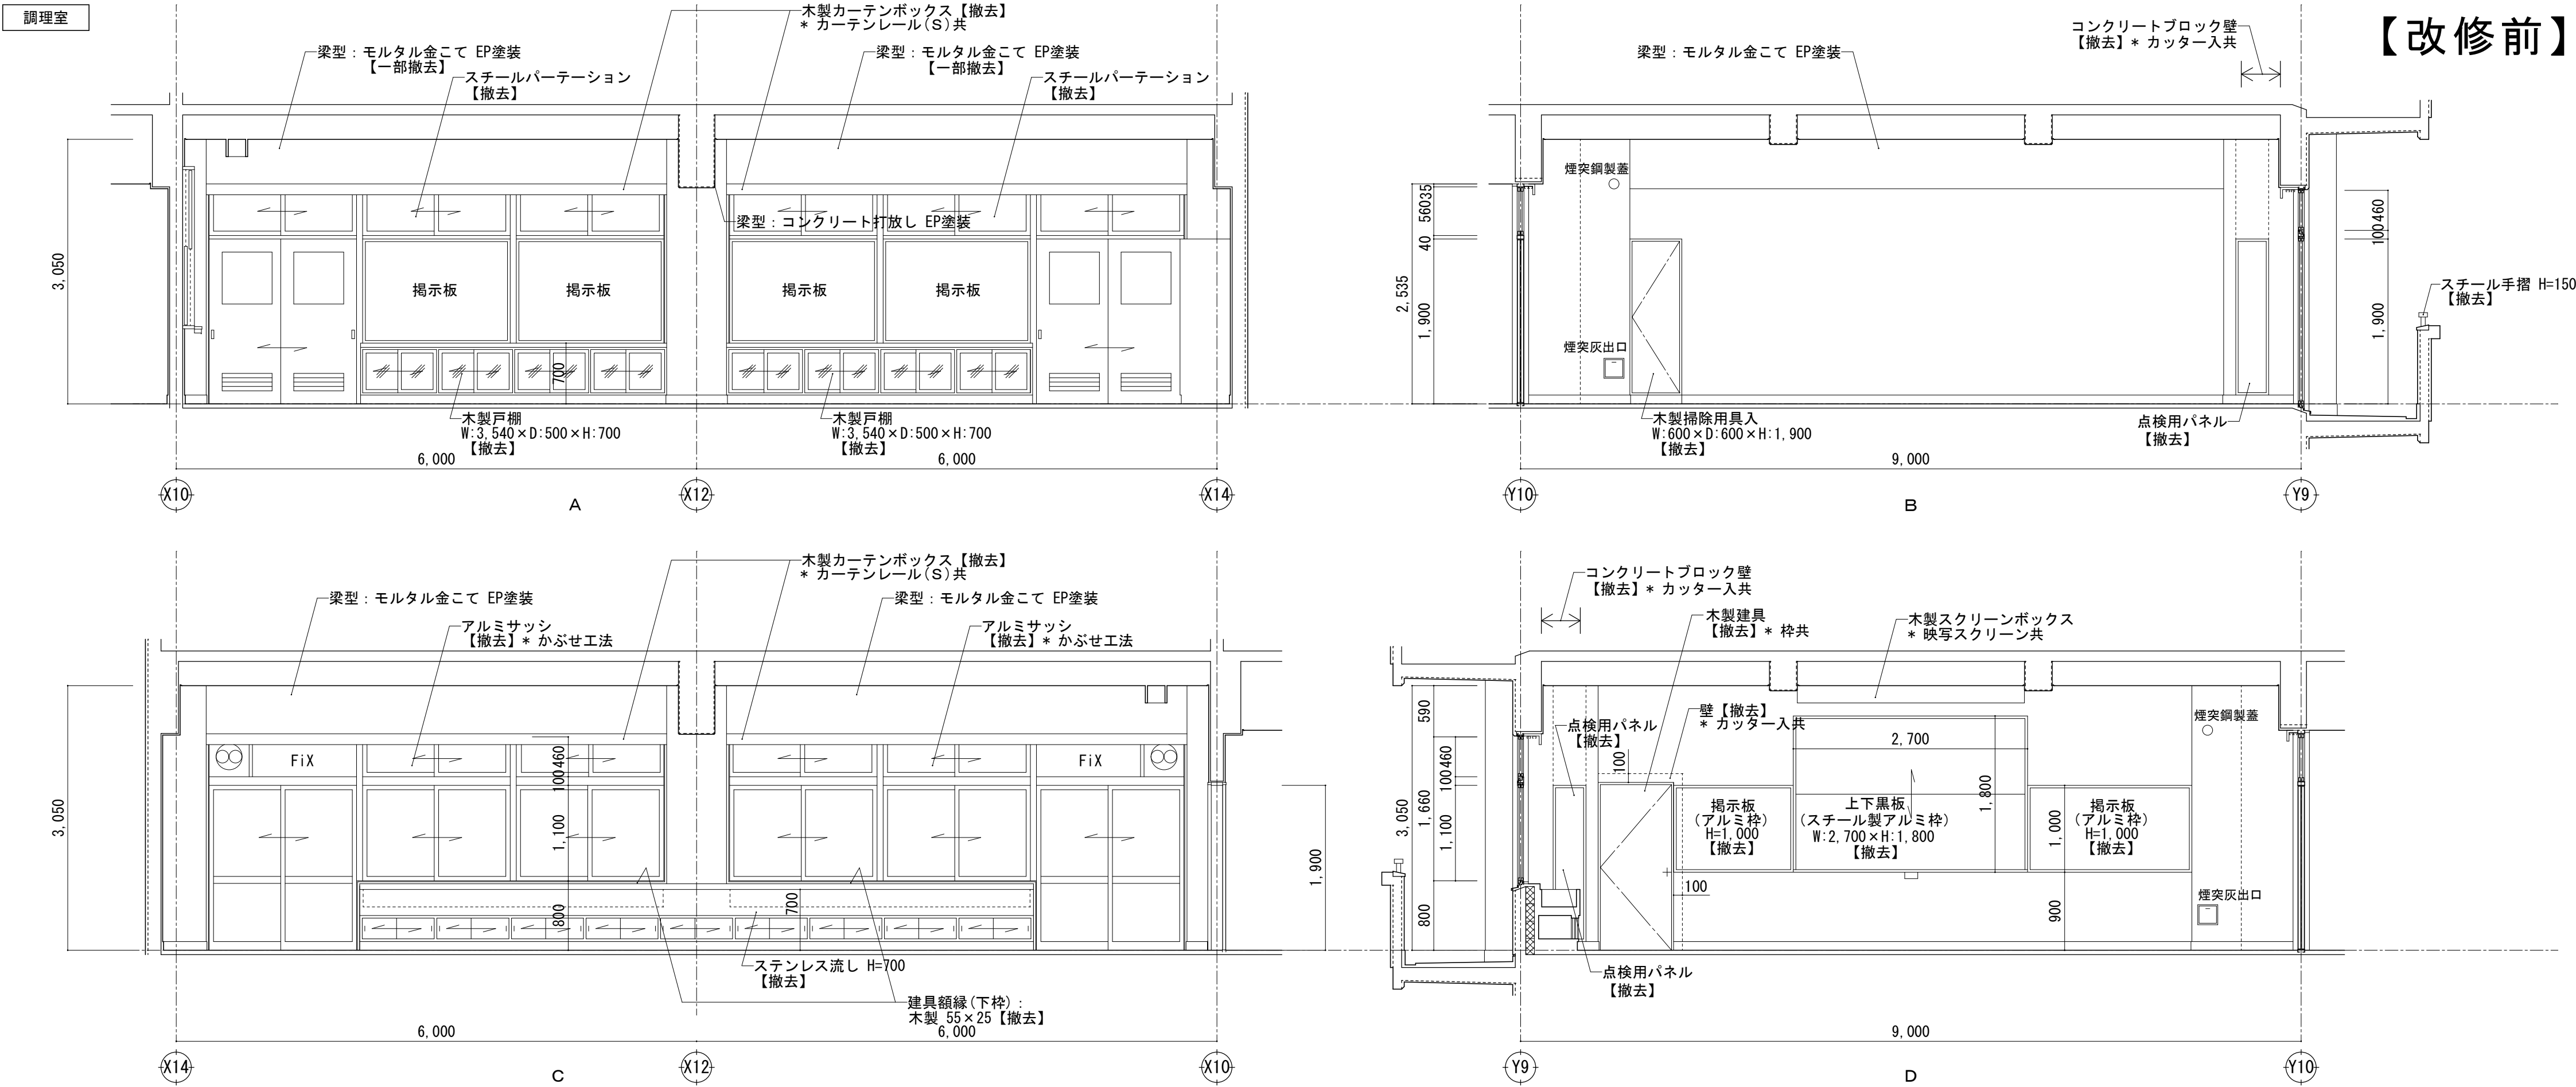

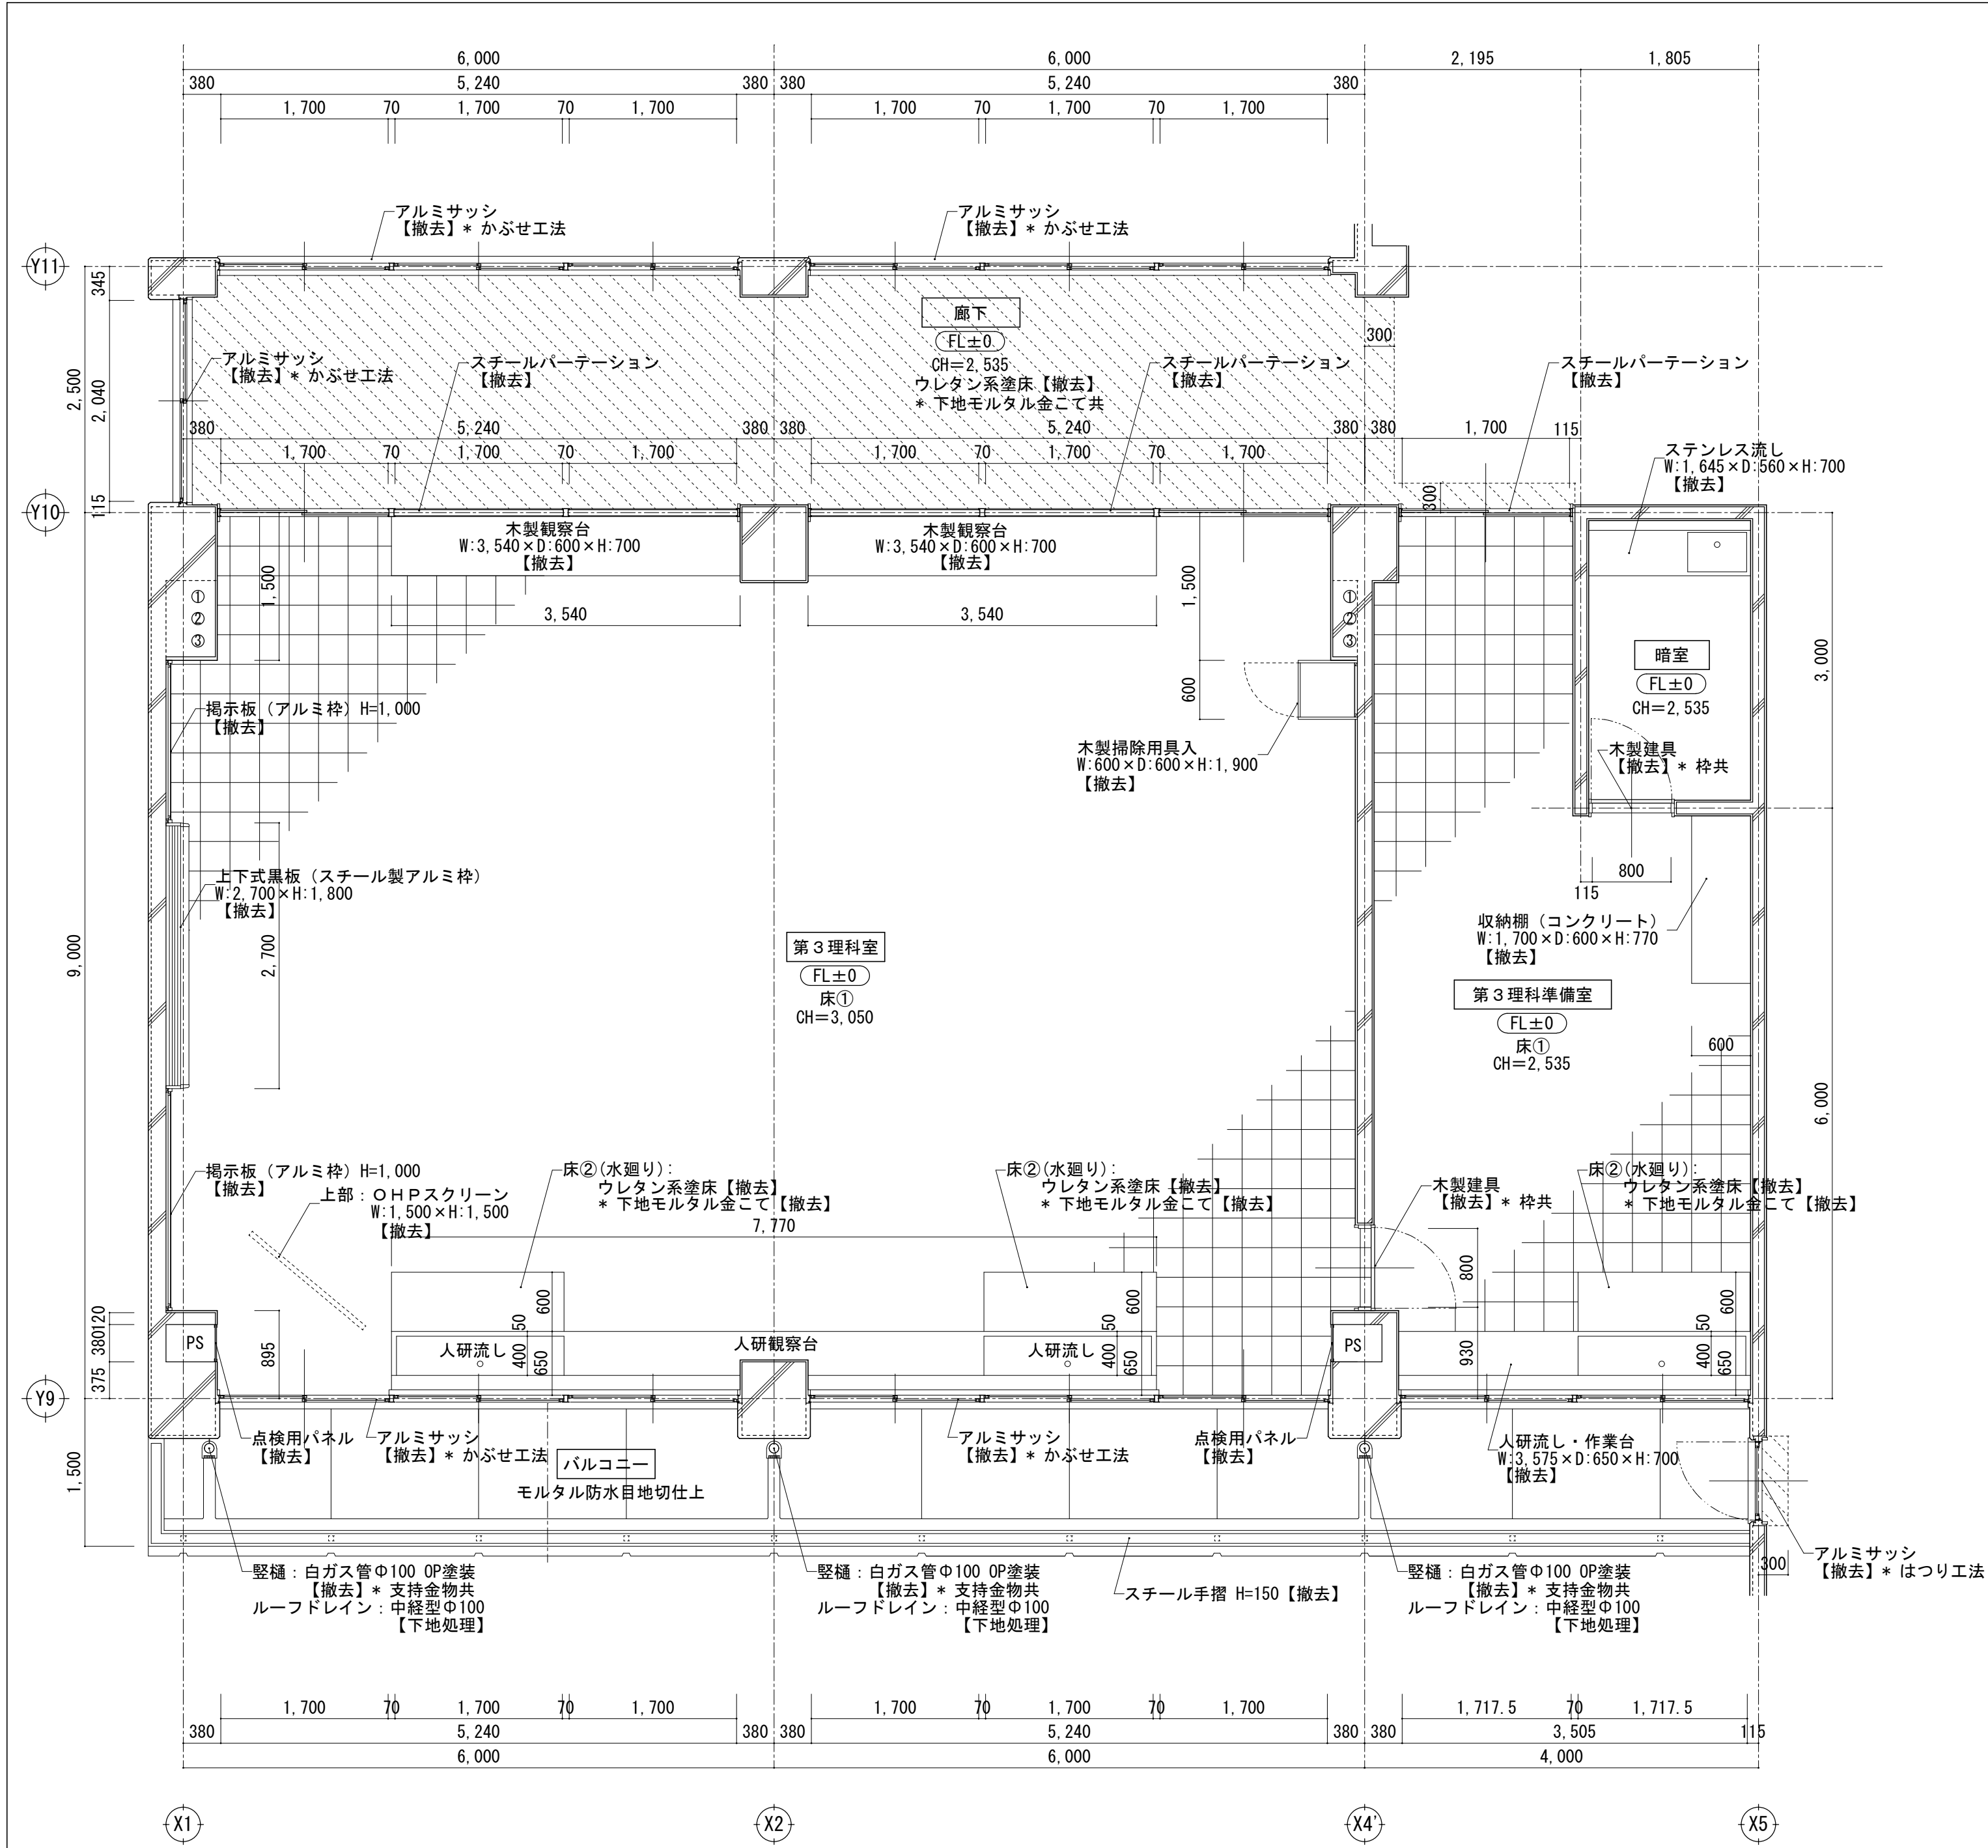

【改修前】第3理科室・第3理科準備室・暗室 平面詳細図 S=1/50


凡 例

- 床下地(モルタル)【撤去】 * カッター入共
- コンクリートブロック壁【撤去】 * カッター入共





※ 備品家具に記載の番号は「家具調査報告書」の整理番号を示す。
※ 図記載の備品(家具等)の配置は参考を示す。

室名	第3理科室	(改修内容)
床①	下地 モルタル	【撤去】
仕上	ブナフローリングブロック t=15 PL塗装	【撤去】
床②	下地 モルタル金こて	【撤去】
仕上	ウレタン系塗床	【撤去】
巾木	下地 (壁下地参照)	
仕上	ラワン OP塗装 H=100	【撤去】
壁	下地 モルタル金こて	【一部撤去】
仕上	EP塗装	【一部撤去】
天井	下地 LGS	【撤去】
仕上	GB-P t=9 目透し EP塗装	【撤去】
備考	【撤去】 上下式黒板 掲示板 (2か所) 木製観察台 (2か所) 木製掃除用具入 人研流し・観察台 OHPスクリーン 木製カーテンボックス カーテンレール (S) 点検用パネル (2か所)	


第3理科室

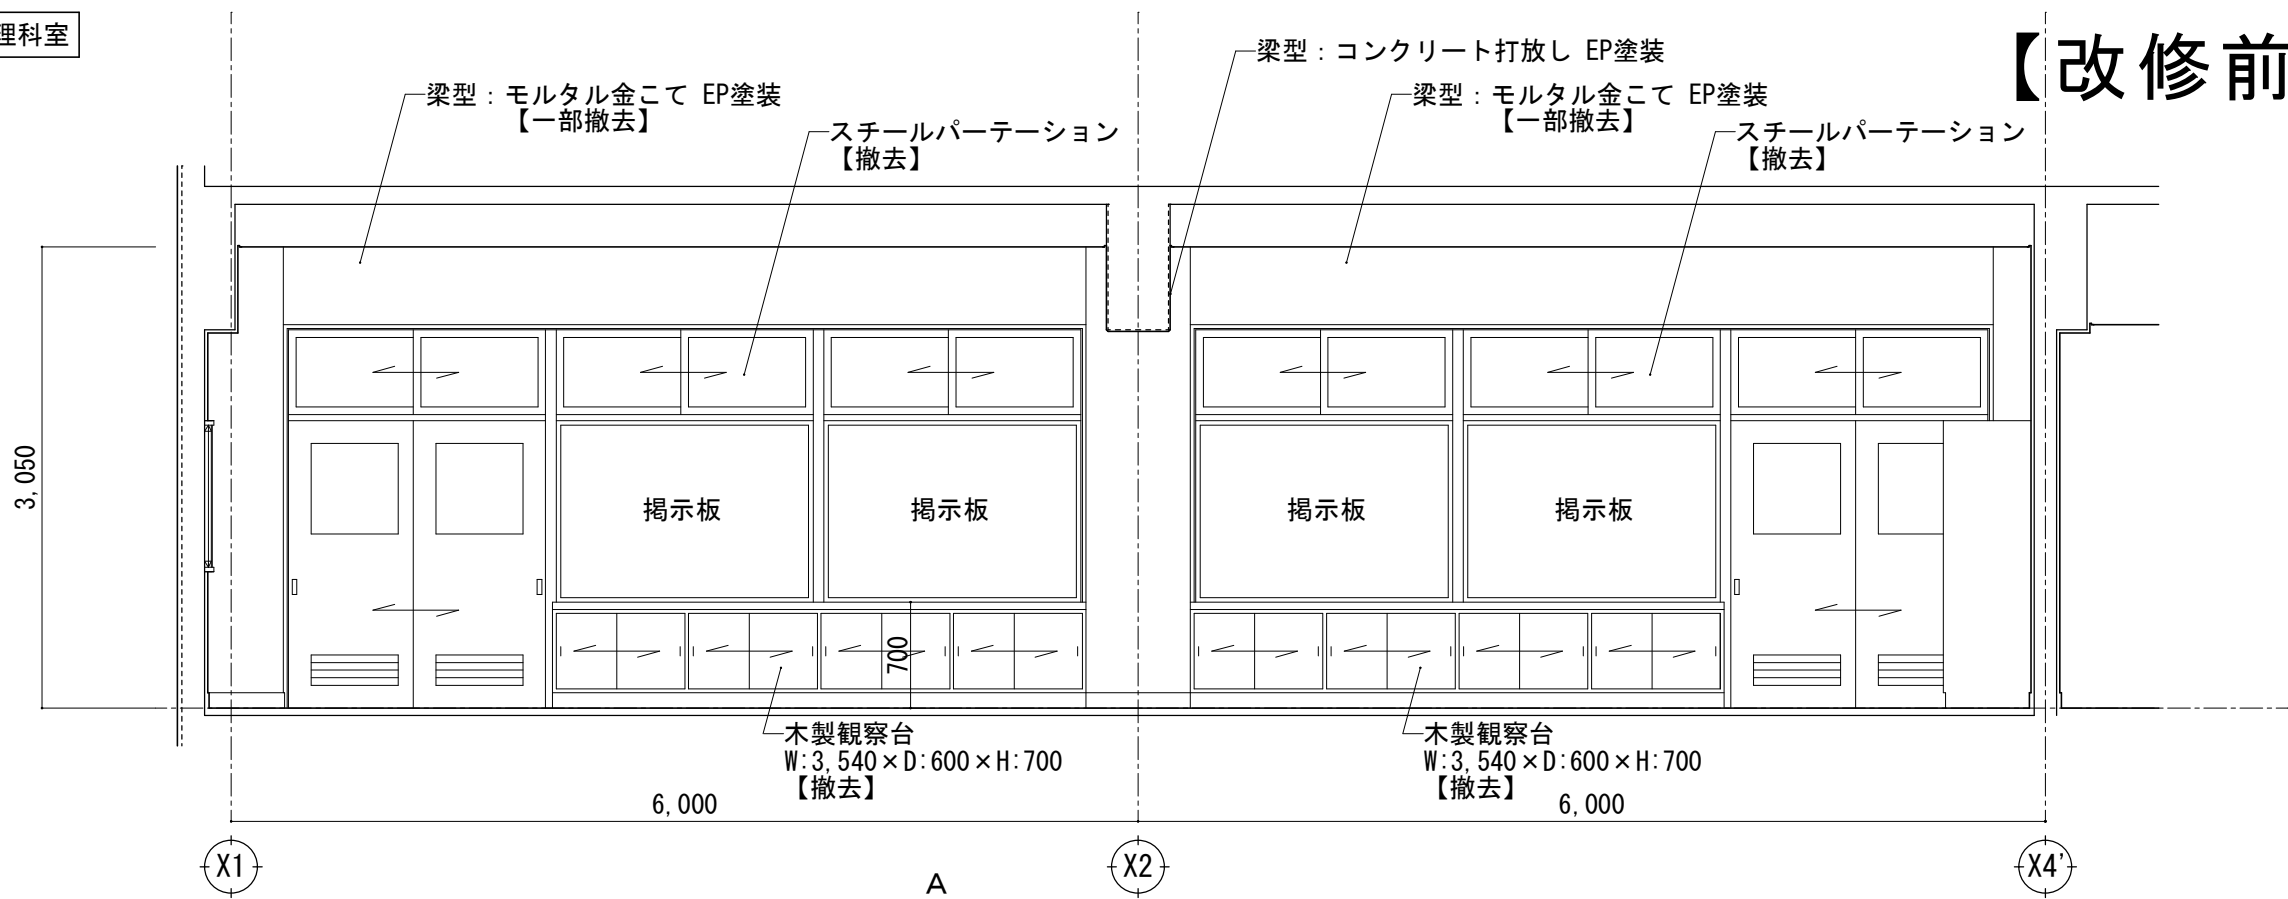


【改修前】

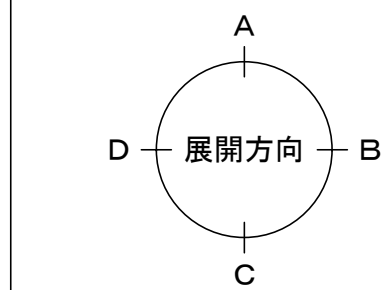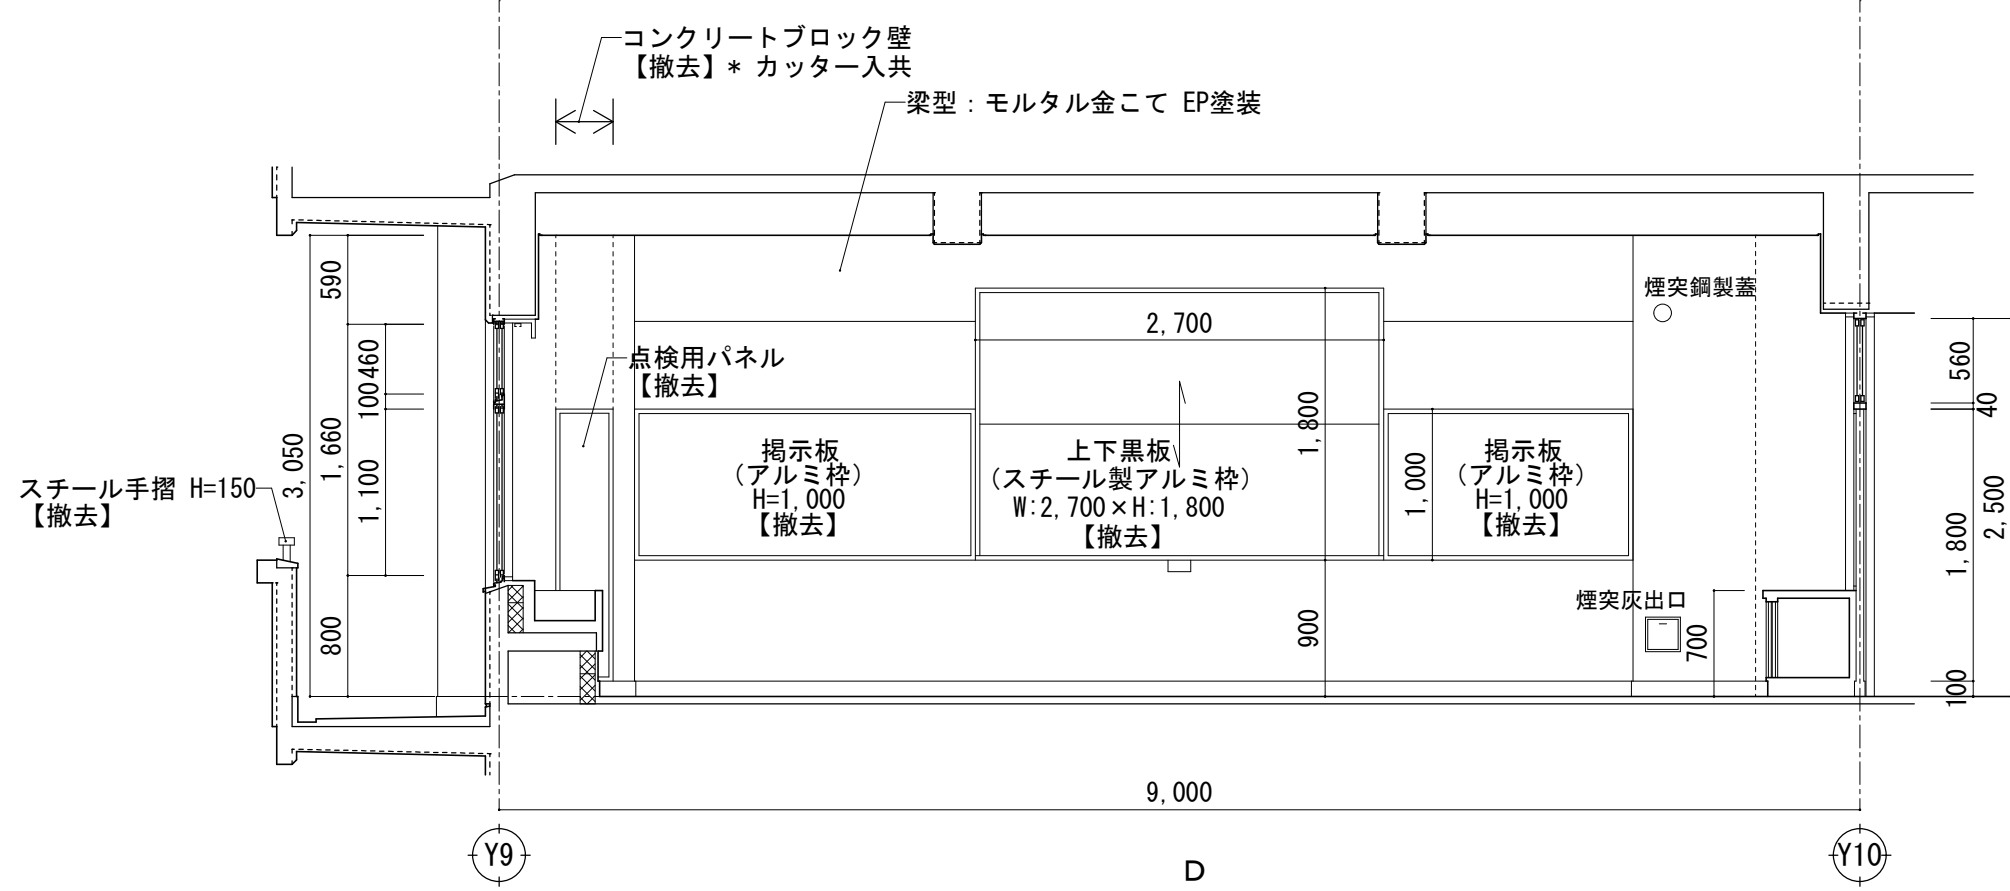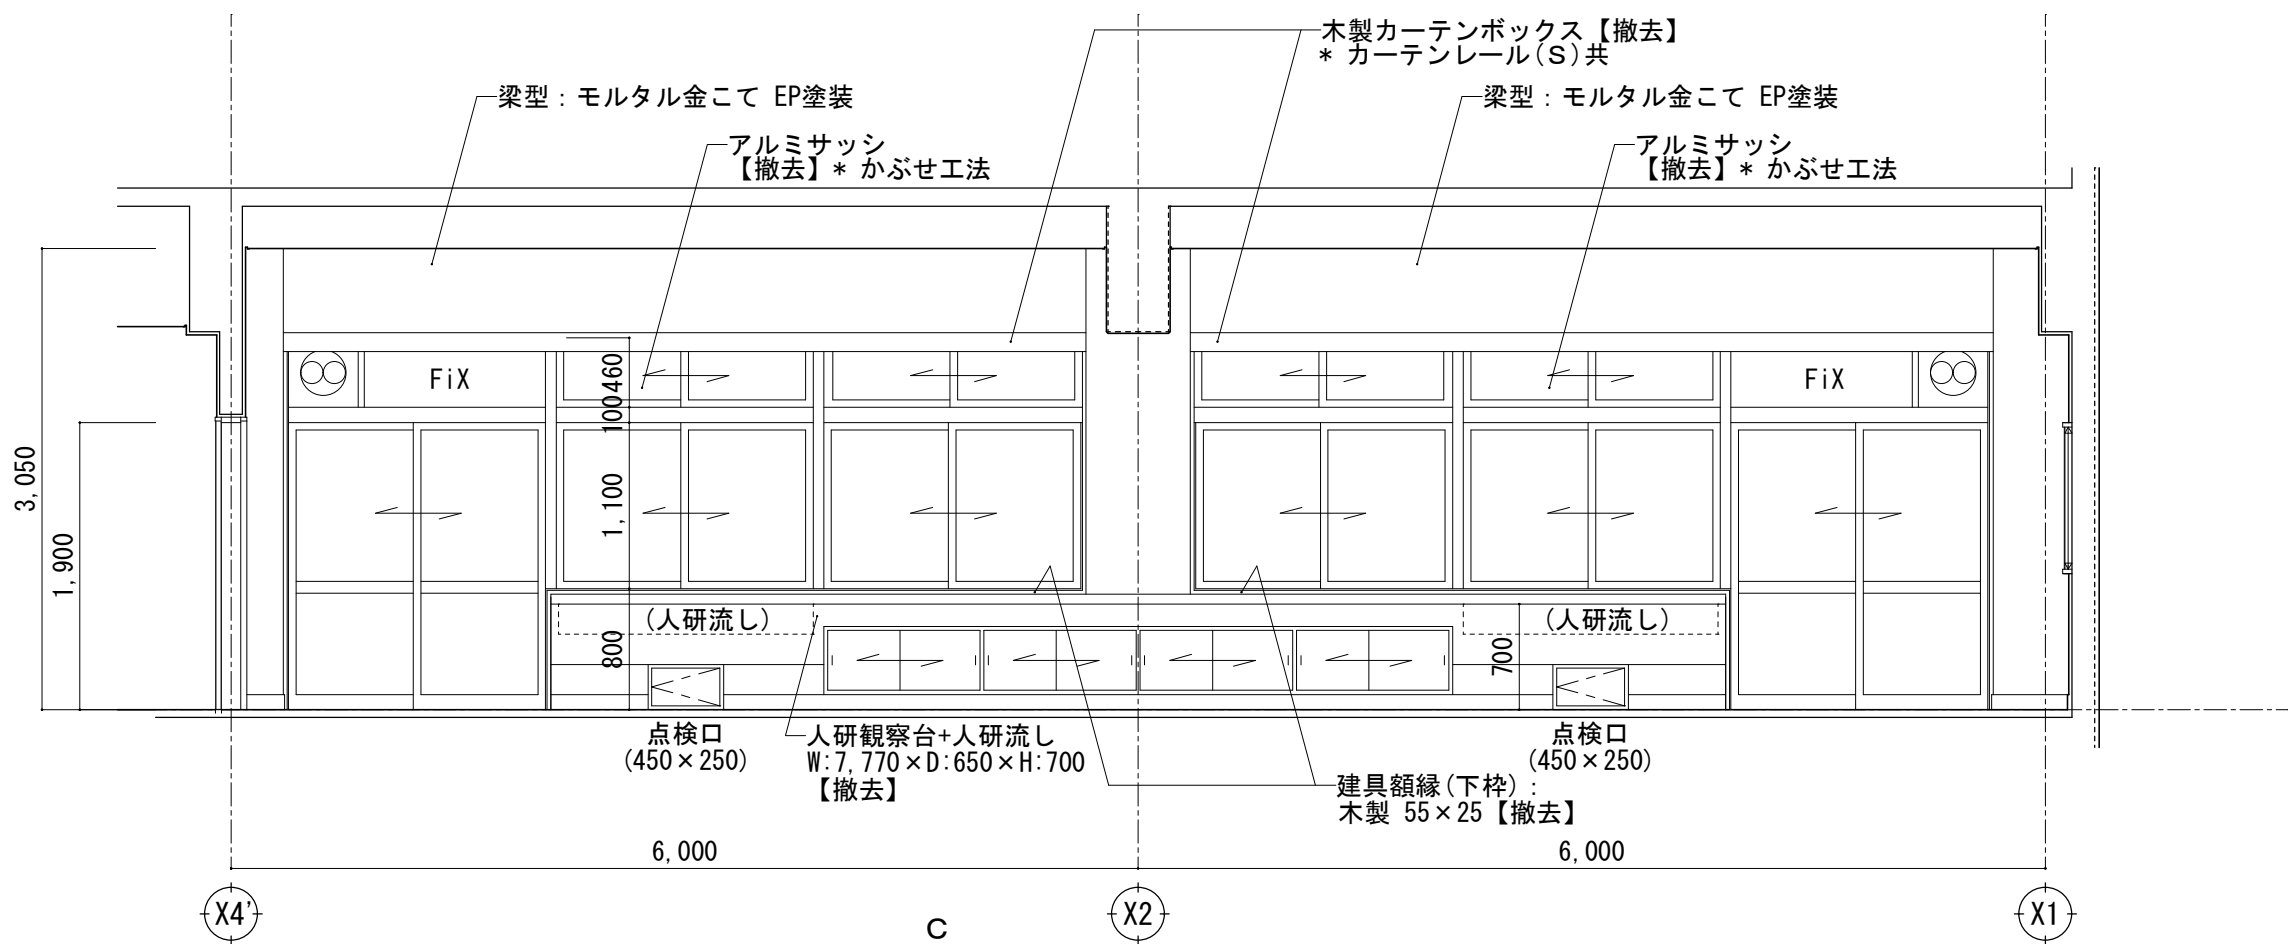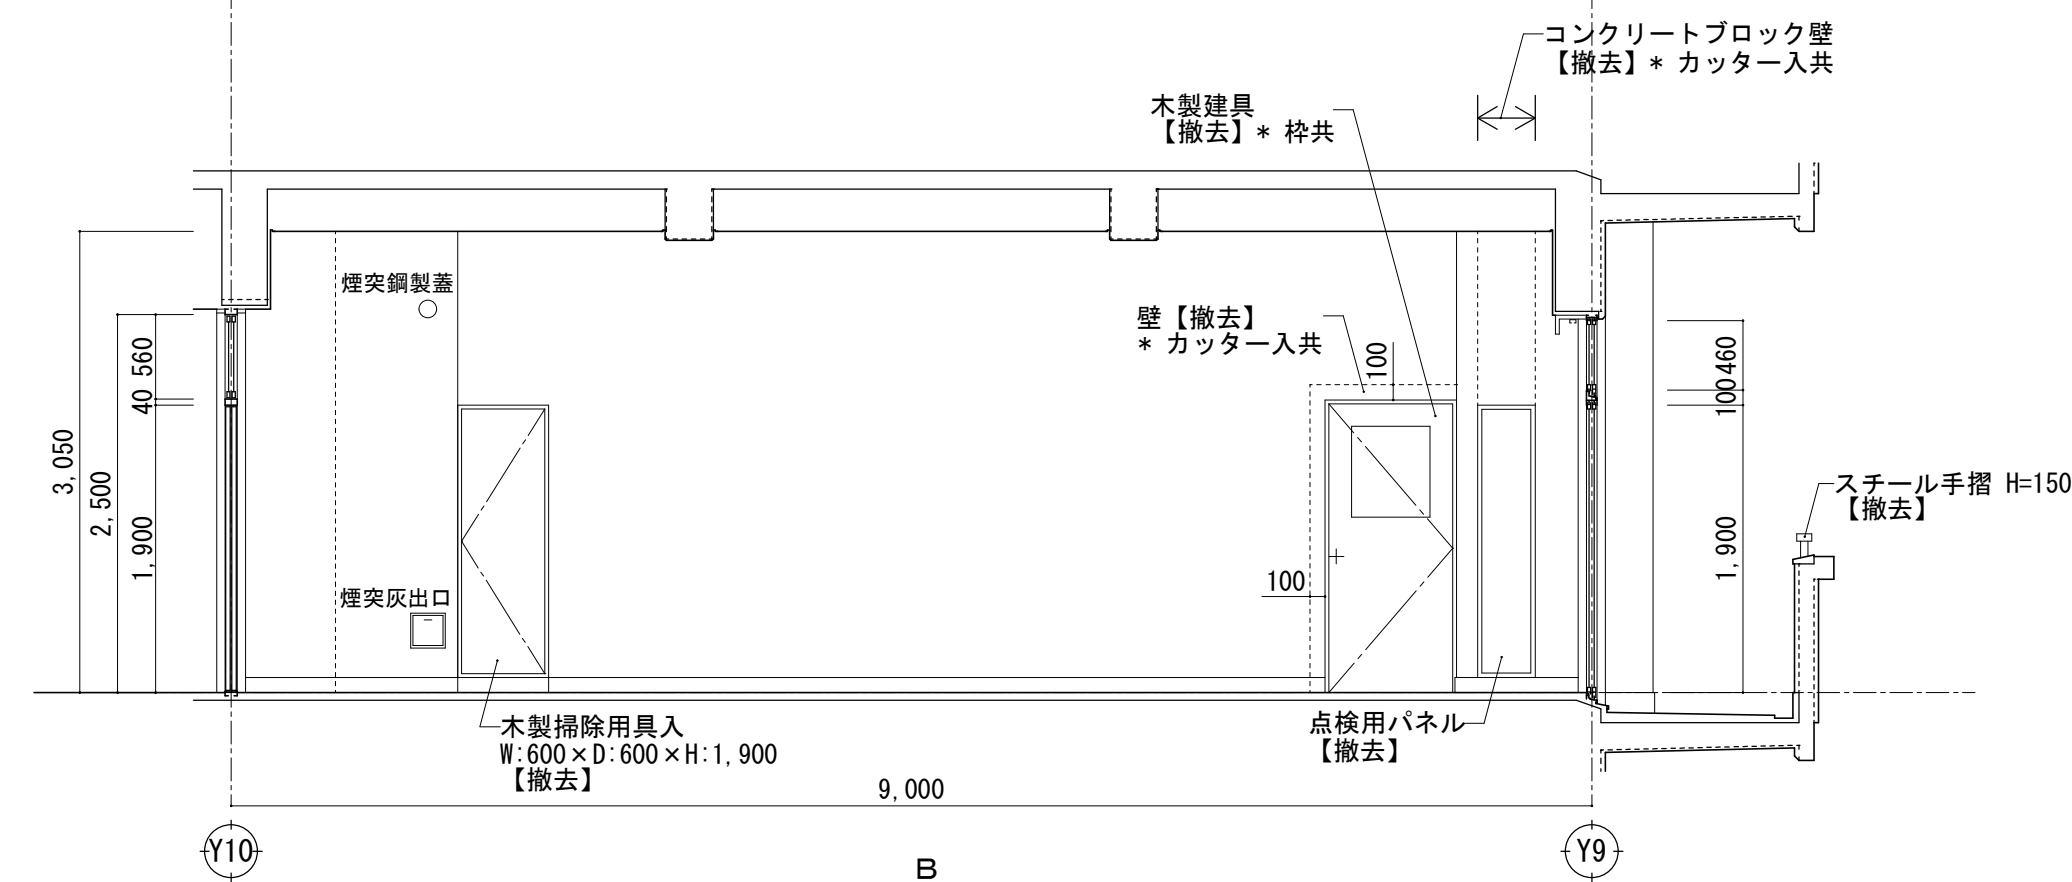


室名	第3理科準備室	(改修内容)
床①	下地 モルタル	【撤去】
	仕上 ブナフローリングブロック t=15 PL塗装	【撤去】
床②	下地 モルタル金こて	【撤去】
	仕上 ウレタン系塗床	【撤去】
巾木	下地 (壁下地参照)	
	仕上 ラワン OP塗装 H=100	【撤去】
壁	下地 モルタル金こて	【一部撤去】
	仕上 EP塗装	【一部撤去】 【下地処理】
天井	下地 LGS	【撤去】
	仕上 GB-P t=9 目透し EP塗装	【撤去】
備考	【撤去】人研流し・作業台 収納棚 (コンクリート製) 木製カーテンボックス カーテンレール (S)	

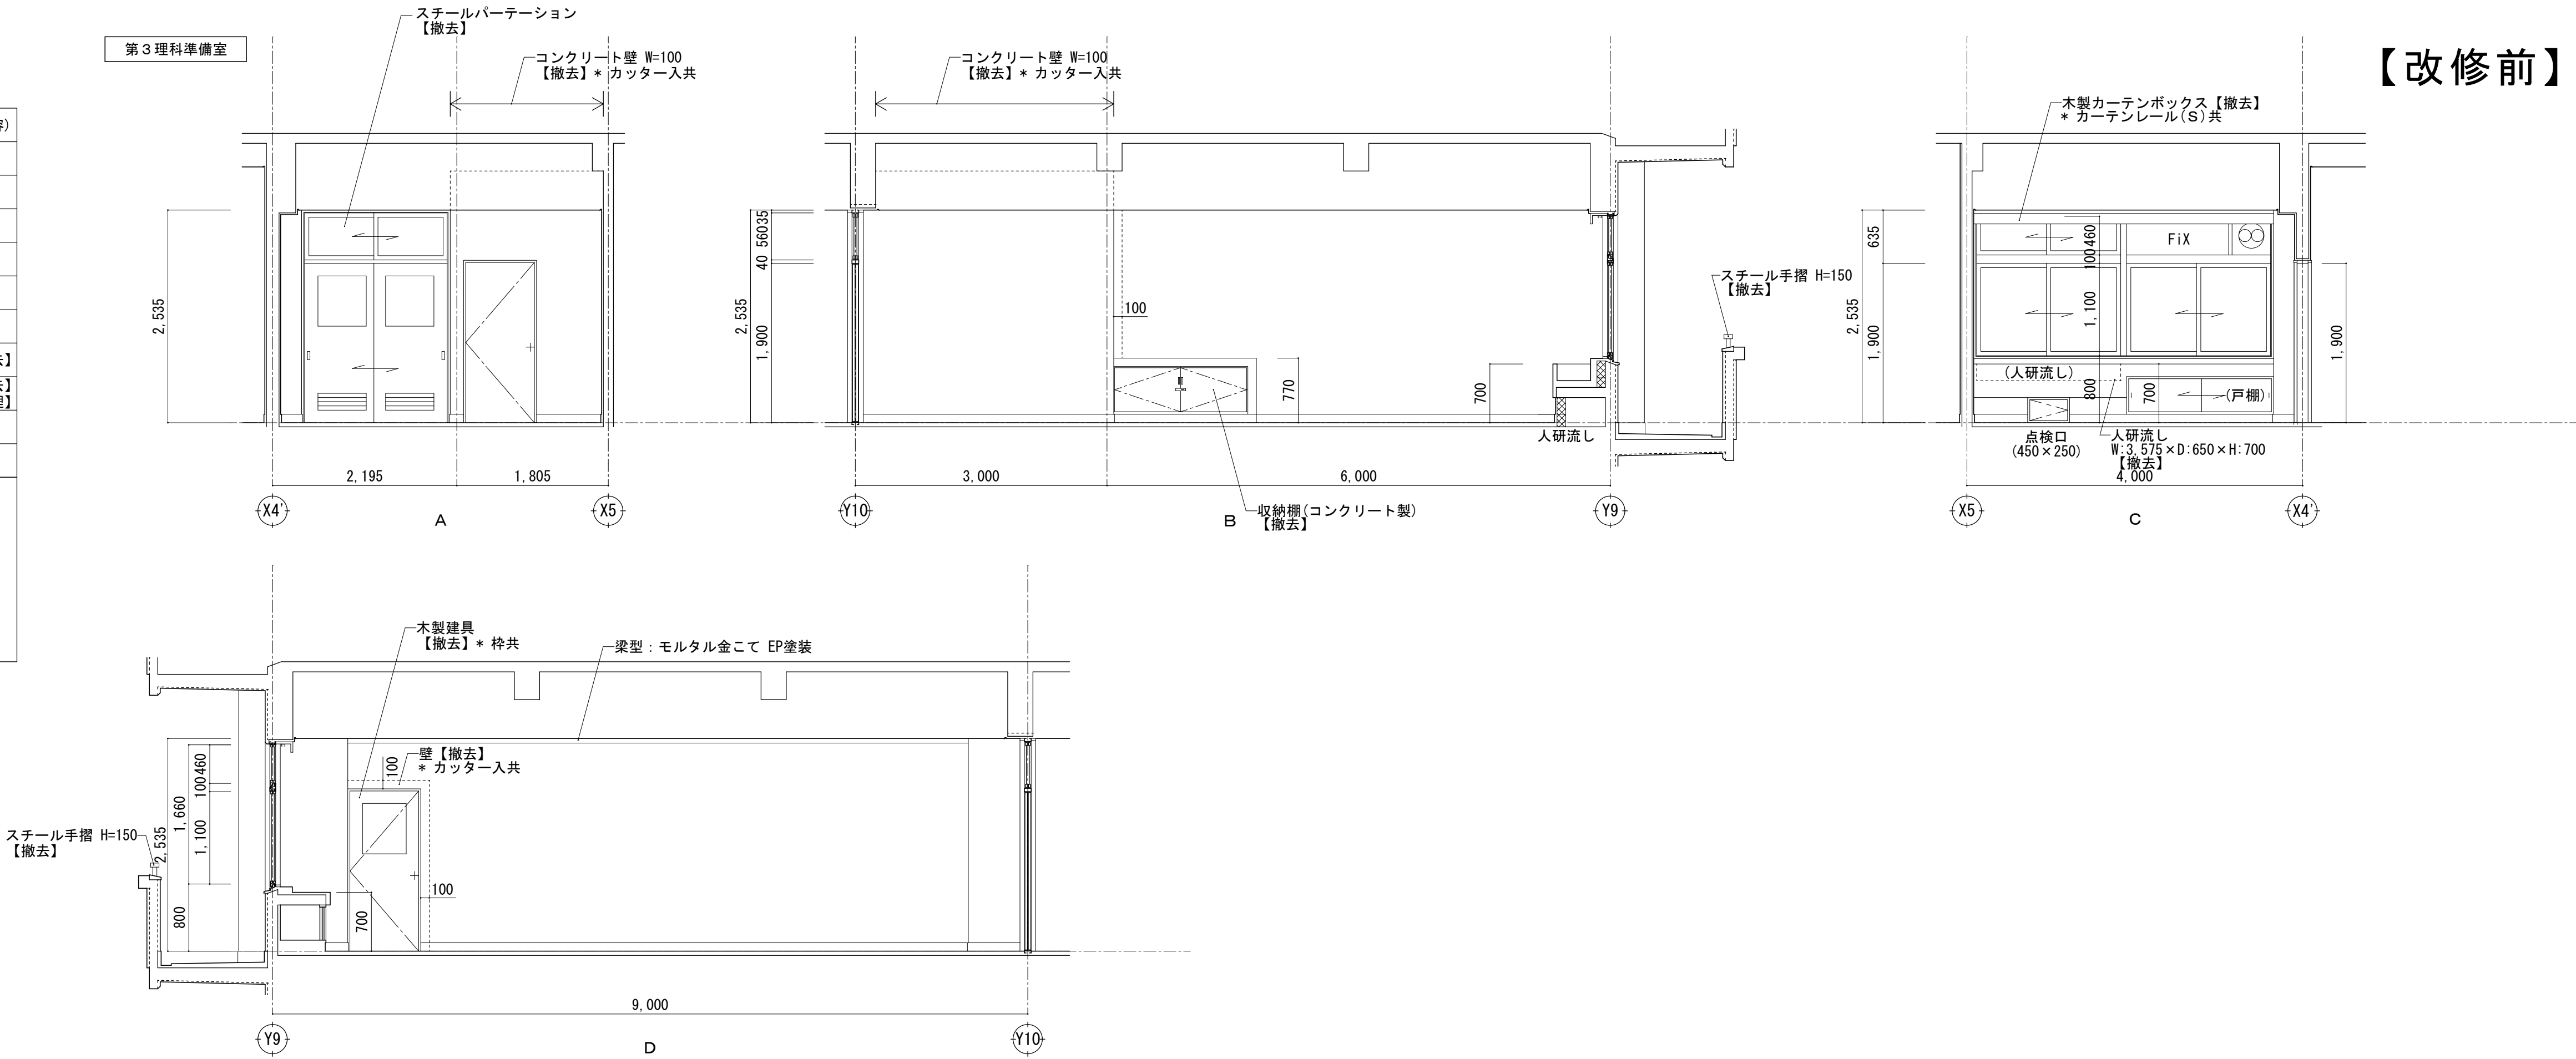

室名	暗室	(改修内容)
床	下地 モルタル金こて	【撤去】
	仕上 ウレタン系塗床	【撤去】
巾木	下地 (壁下地参照)	
	仕上 ラワン OP塗装 H=100	【撤去】
壁	下地 モルタル金こて	【一部撤去】
	仕上 VP塗装	【一部撤去】
天井	下地 LGS	【撤去】
	仕上 GB-P t=9 目透し EP塗装	【撤去】
備考	【撤去】ステンレス製流し コンクリート壁	

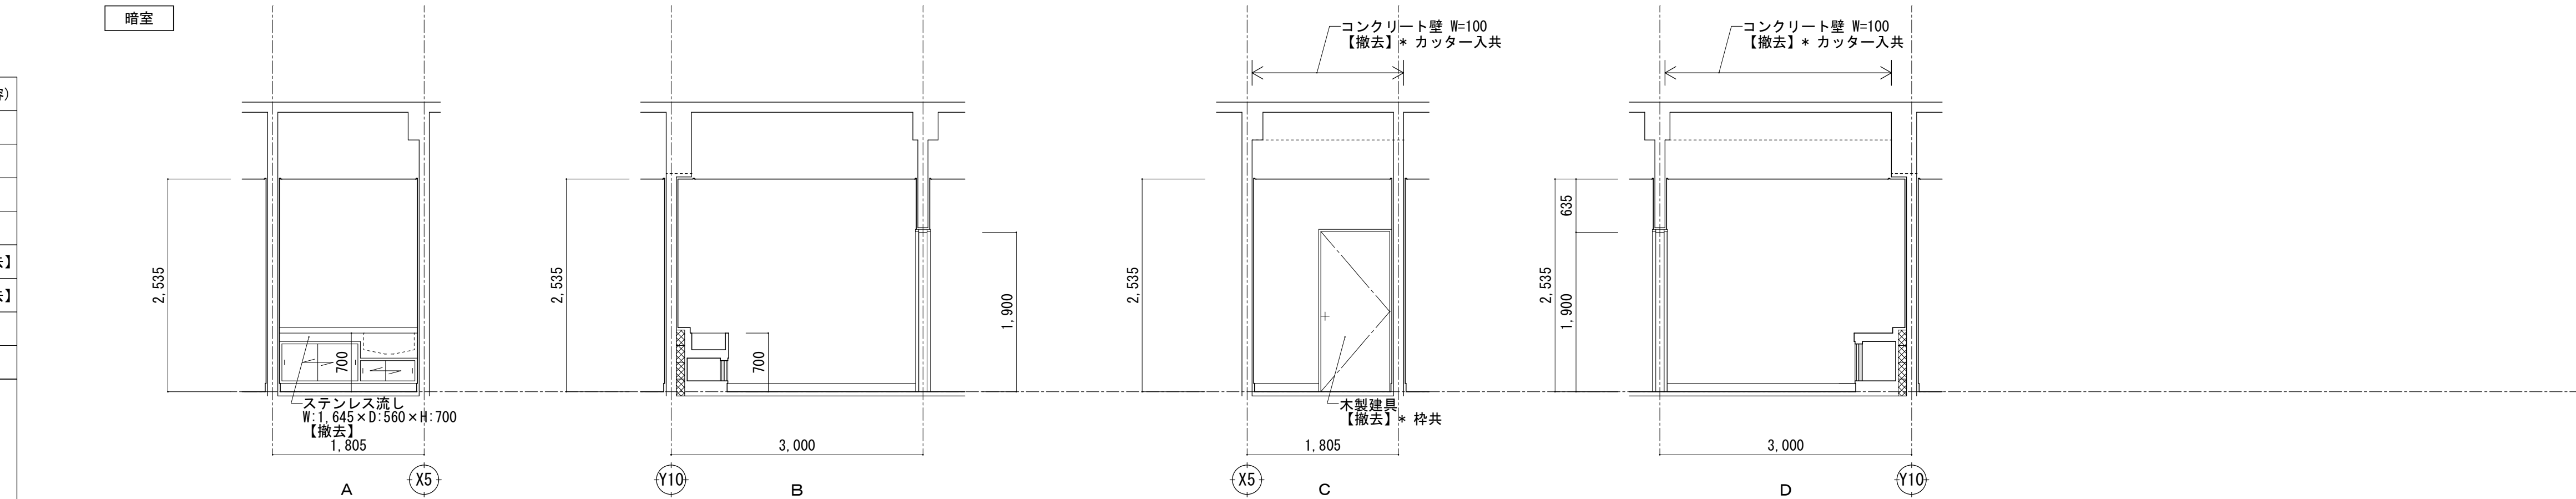


【改修前】

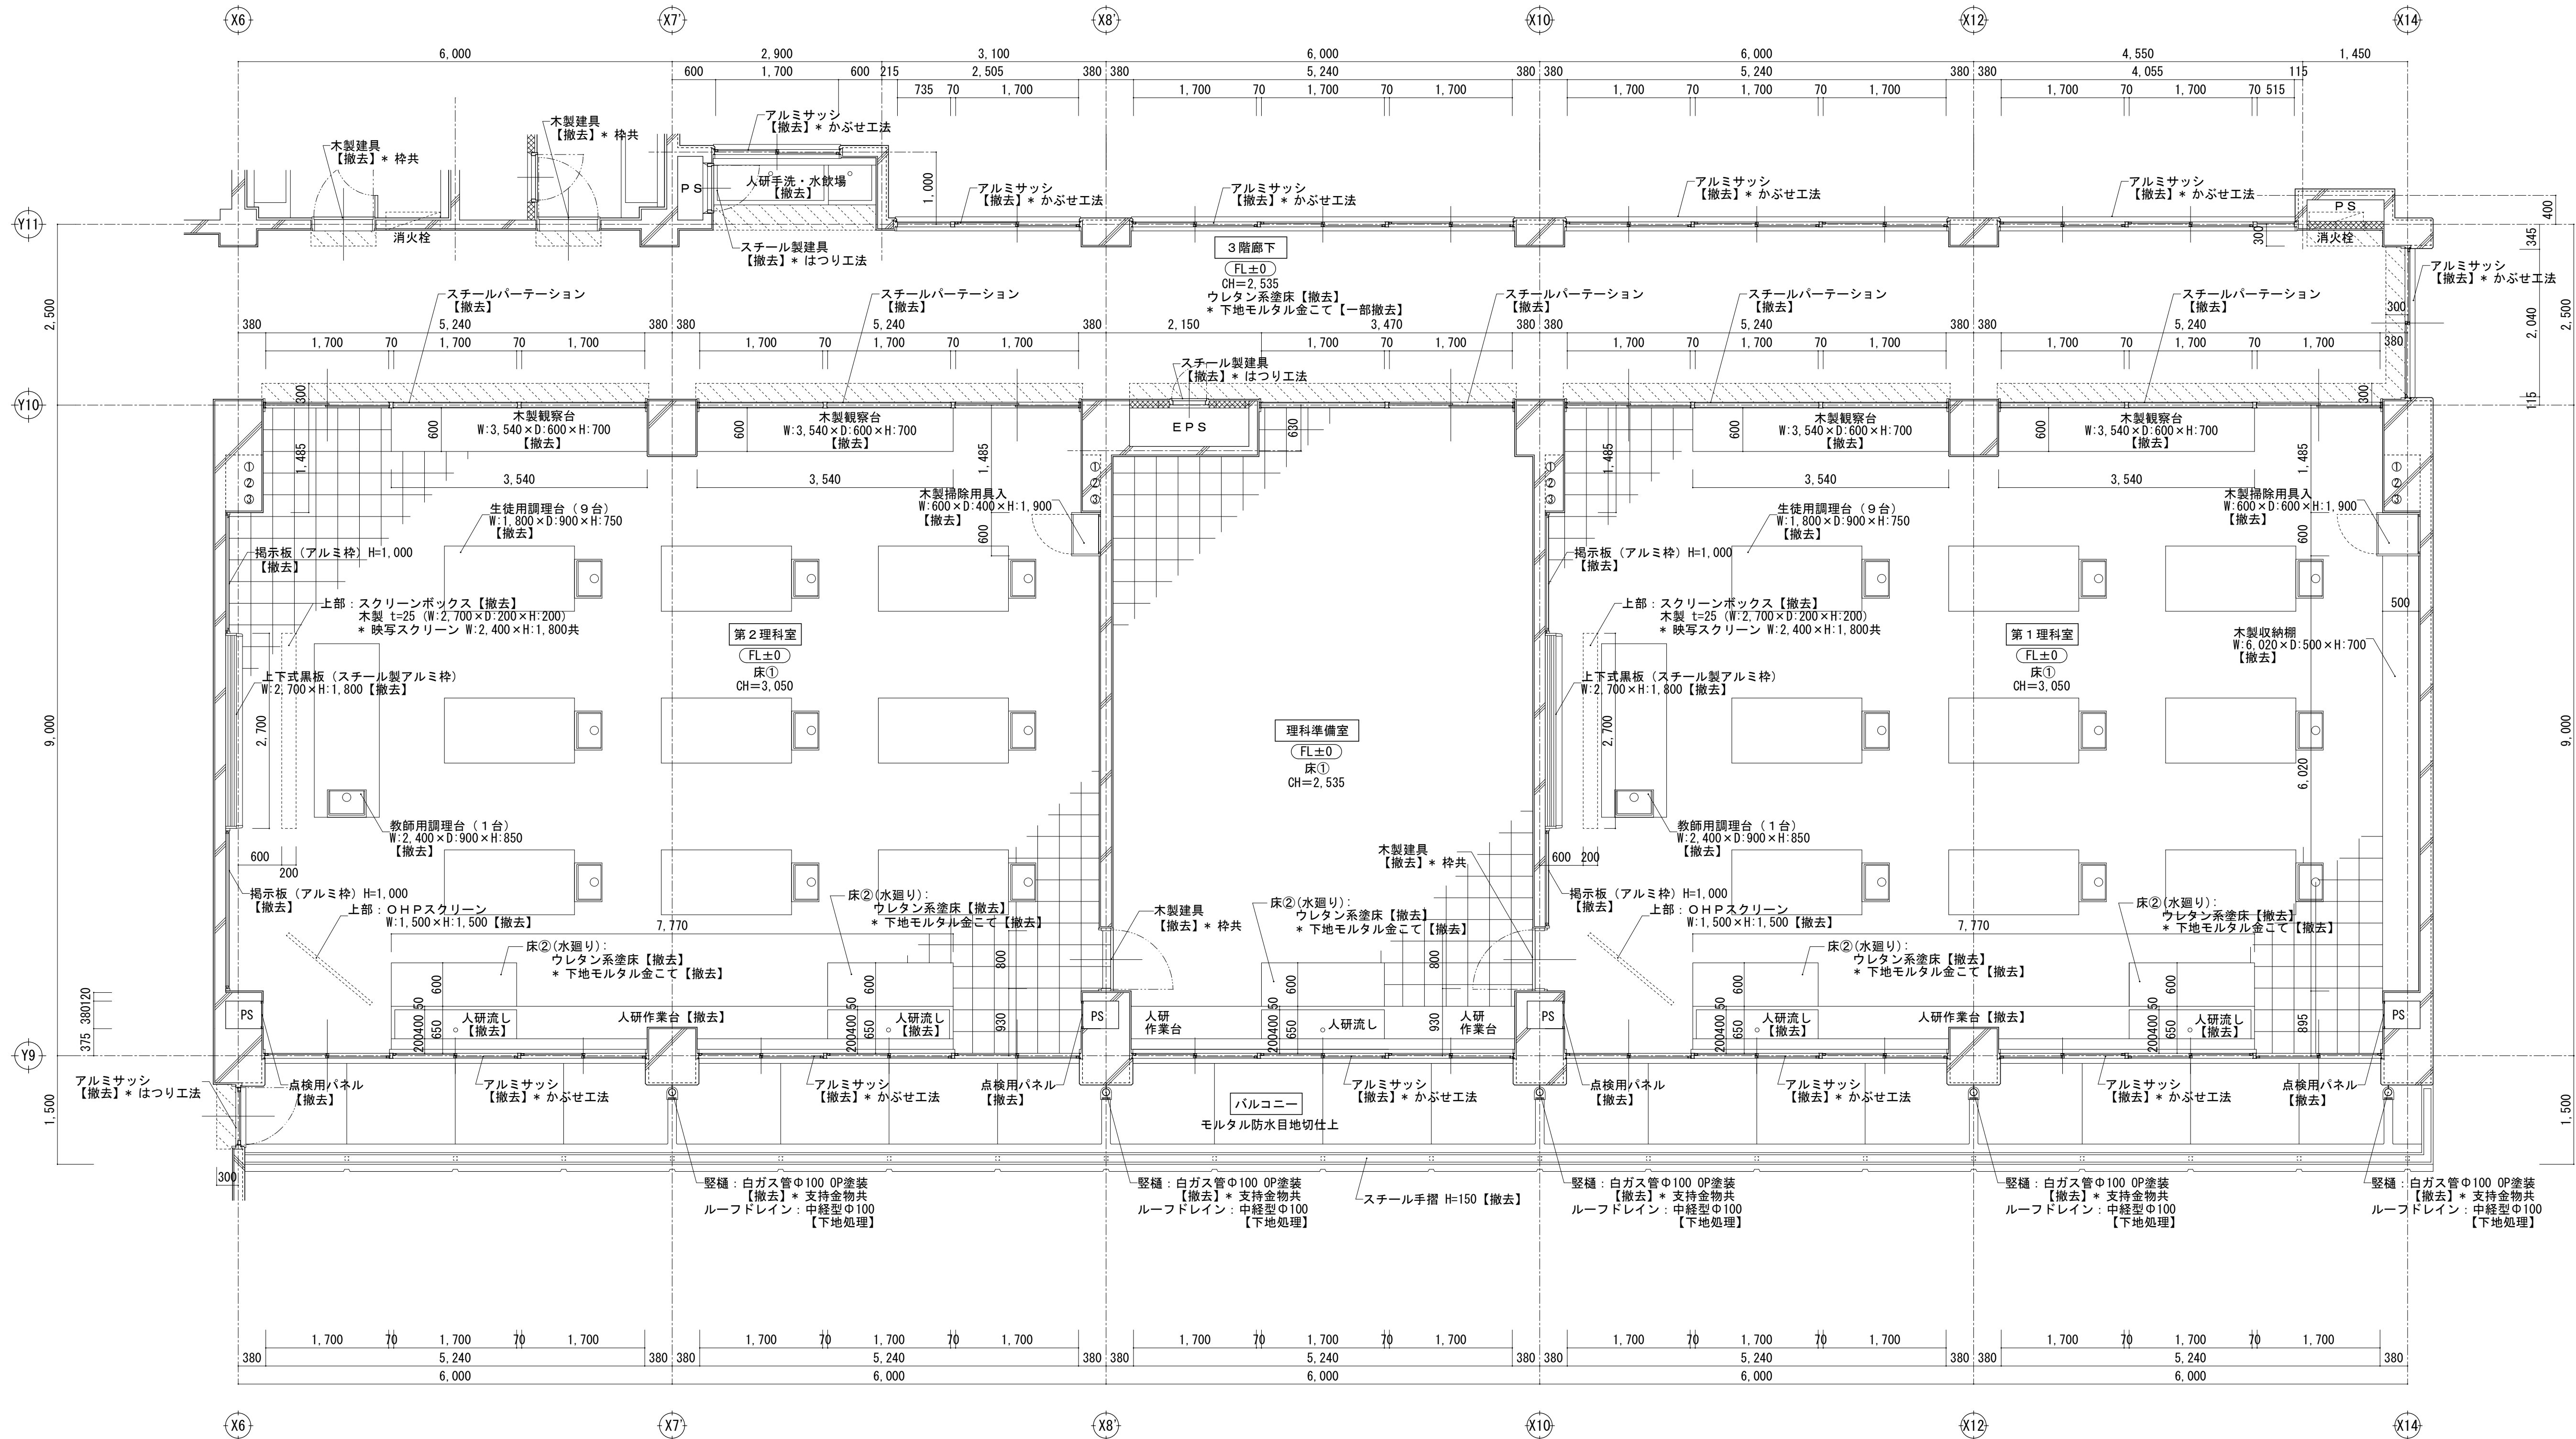

【改修前】第2理科室・準備室・第1理科室 平面詳細図 S=1/50


- 凡 例
- 床下地(モルタル)【撤去】 * カッター入共
 - コンクリートブロック壁【撤去】 * カッター入共

※ 備品家具に記載の番号は「家具調査報告書」の整理番号を示す。
※ 図記載の備品(家具等)の配置は参考を示す。

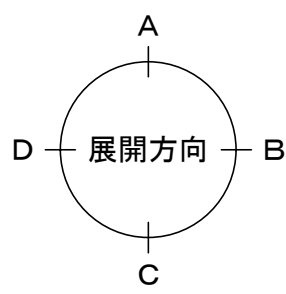


一級建築士事務所 KATO ARCHITECTS & PLANNERS 株式会社 カトウ建築事務所 一級建築士 N0.164725 北田 英成				埼玉県知事登録 (4) 第8878号 APPR CHKD DRAWN	埼玉事務所 さいたま市南区南本町一丁目14番5号 第3小池ビル TEL 048-762-9787 FAX 048-762-9787 東京事務所 東京都中央区浜二丁目2番5号 TEL 03-6262-8278 FAX 03-3206-0288	工事名 蓮田南中学校校長寿命化改修工事 図 名 【改修前】(特別教室棟) 3 階 第2理科室・準備室・第1理科室 平面詳細図	S=1/50 (A1) 1/100 (A3) DATE ***** No. A-107
---	--	--	--	---	---	---	--


室名	第2理科室	(改修内容)
床	下地 モルタル	【撤去】
	仕上 ブナフローリングブロック t=15 PL塗装	【撤去】
床	下地 モルタル金こて	【撤去】
	仕上 ウレタン系塗床	【撤去】
巾木	下地 (壁下地参照)	
	仕上 ラワン OP塗装 H=100	【撤去】
壁	下地 モルタル金こて	【一部撤去】
	仕上 EP塗装	【一部撤去】
天井	下地 LGS	【撤去】
	仕上 GB-P t=9 目透し EP塗装	【撤去】
備考	【撤去】上下式黒板 掲示板 (2か所) 教師用実験台 (1台) 生徒用実験台 (9台) 木製観察台 (2か所) 人研流し・作業台 木製掃除用具入 木製スクリーンボックス	映写スクリーン カーテンレール (W) 点検用パネル (2か所)

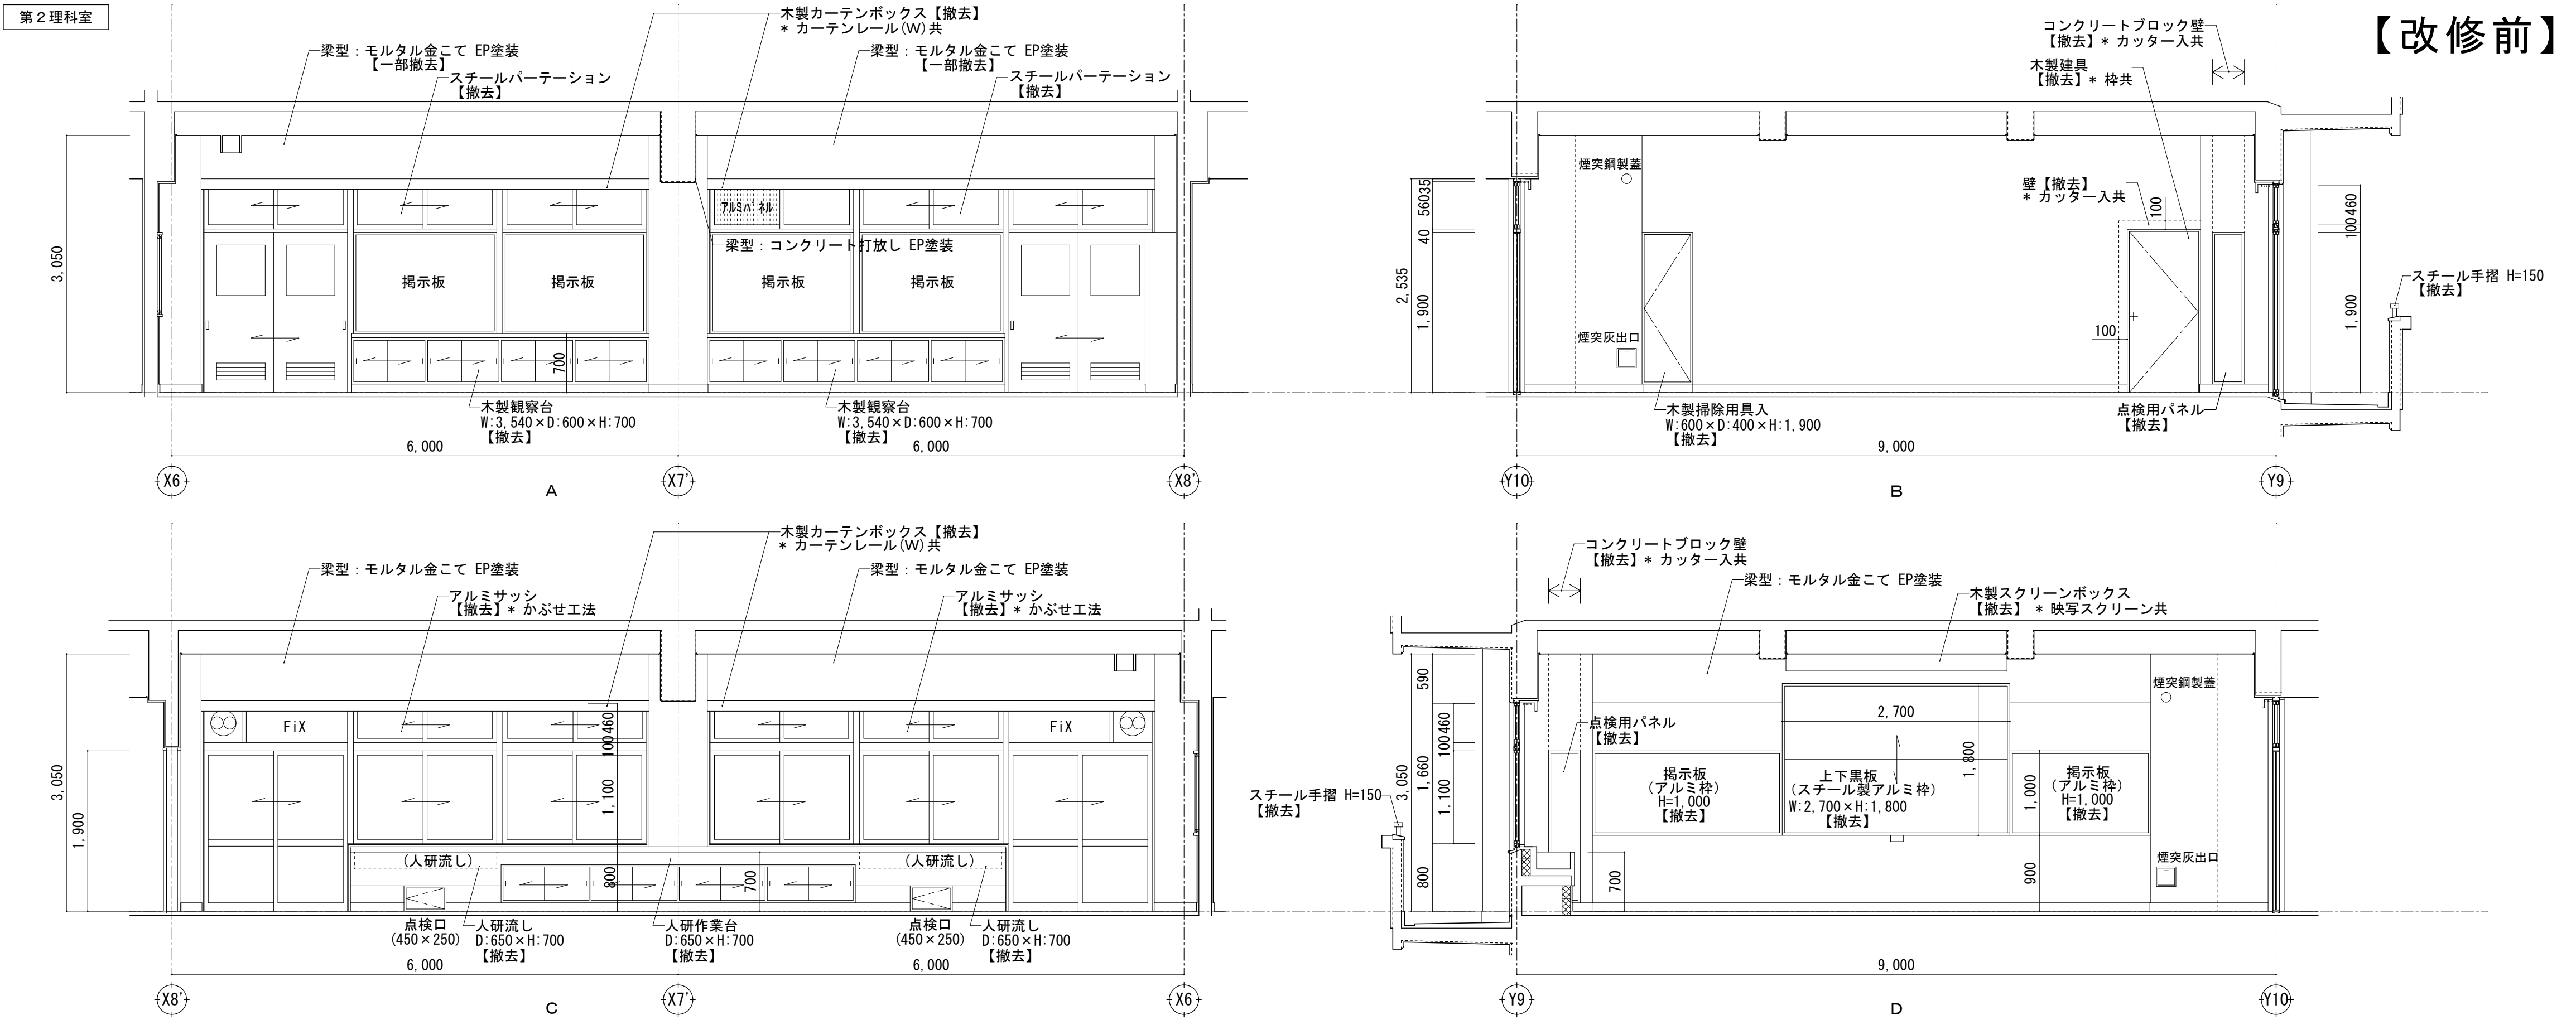


室名	理科準備室	(改修内容)
床	下地 モルタル	【撤去】
	仕上 ブナフローリングブロック t=15 PL塗装	【撤去】
床	下地 モルタル金こて	【撤去】
	仕上 ウレタン系塗床	【撤去】
巾木	下地 (壁下地参照)	
	仕上 ラワン OP塗装 H=100	【撤去】
壁	下地 モルタル金こて	【一部撤去】
	仕上 EP塗装	【一部撤去】 【下地処理】
天井	下地 LGS	【撤去】
	仕上 GB-P t=9 目透し EP塗装	【撤去】
備考	【撤去】人研流し・作業台 木製カーテンボックス カーテンレール (S)	

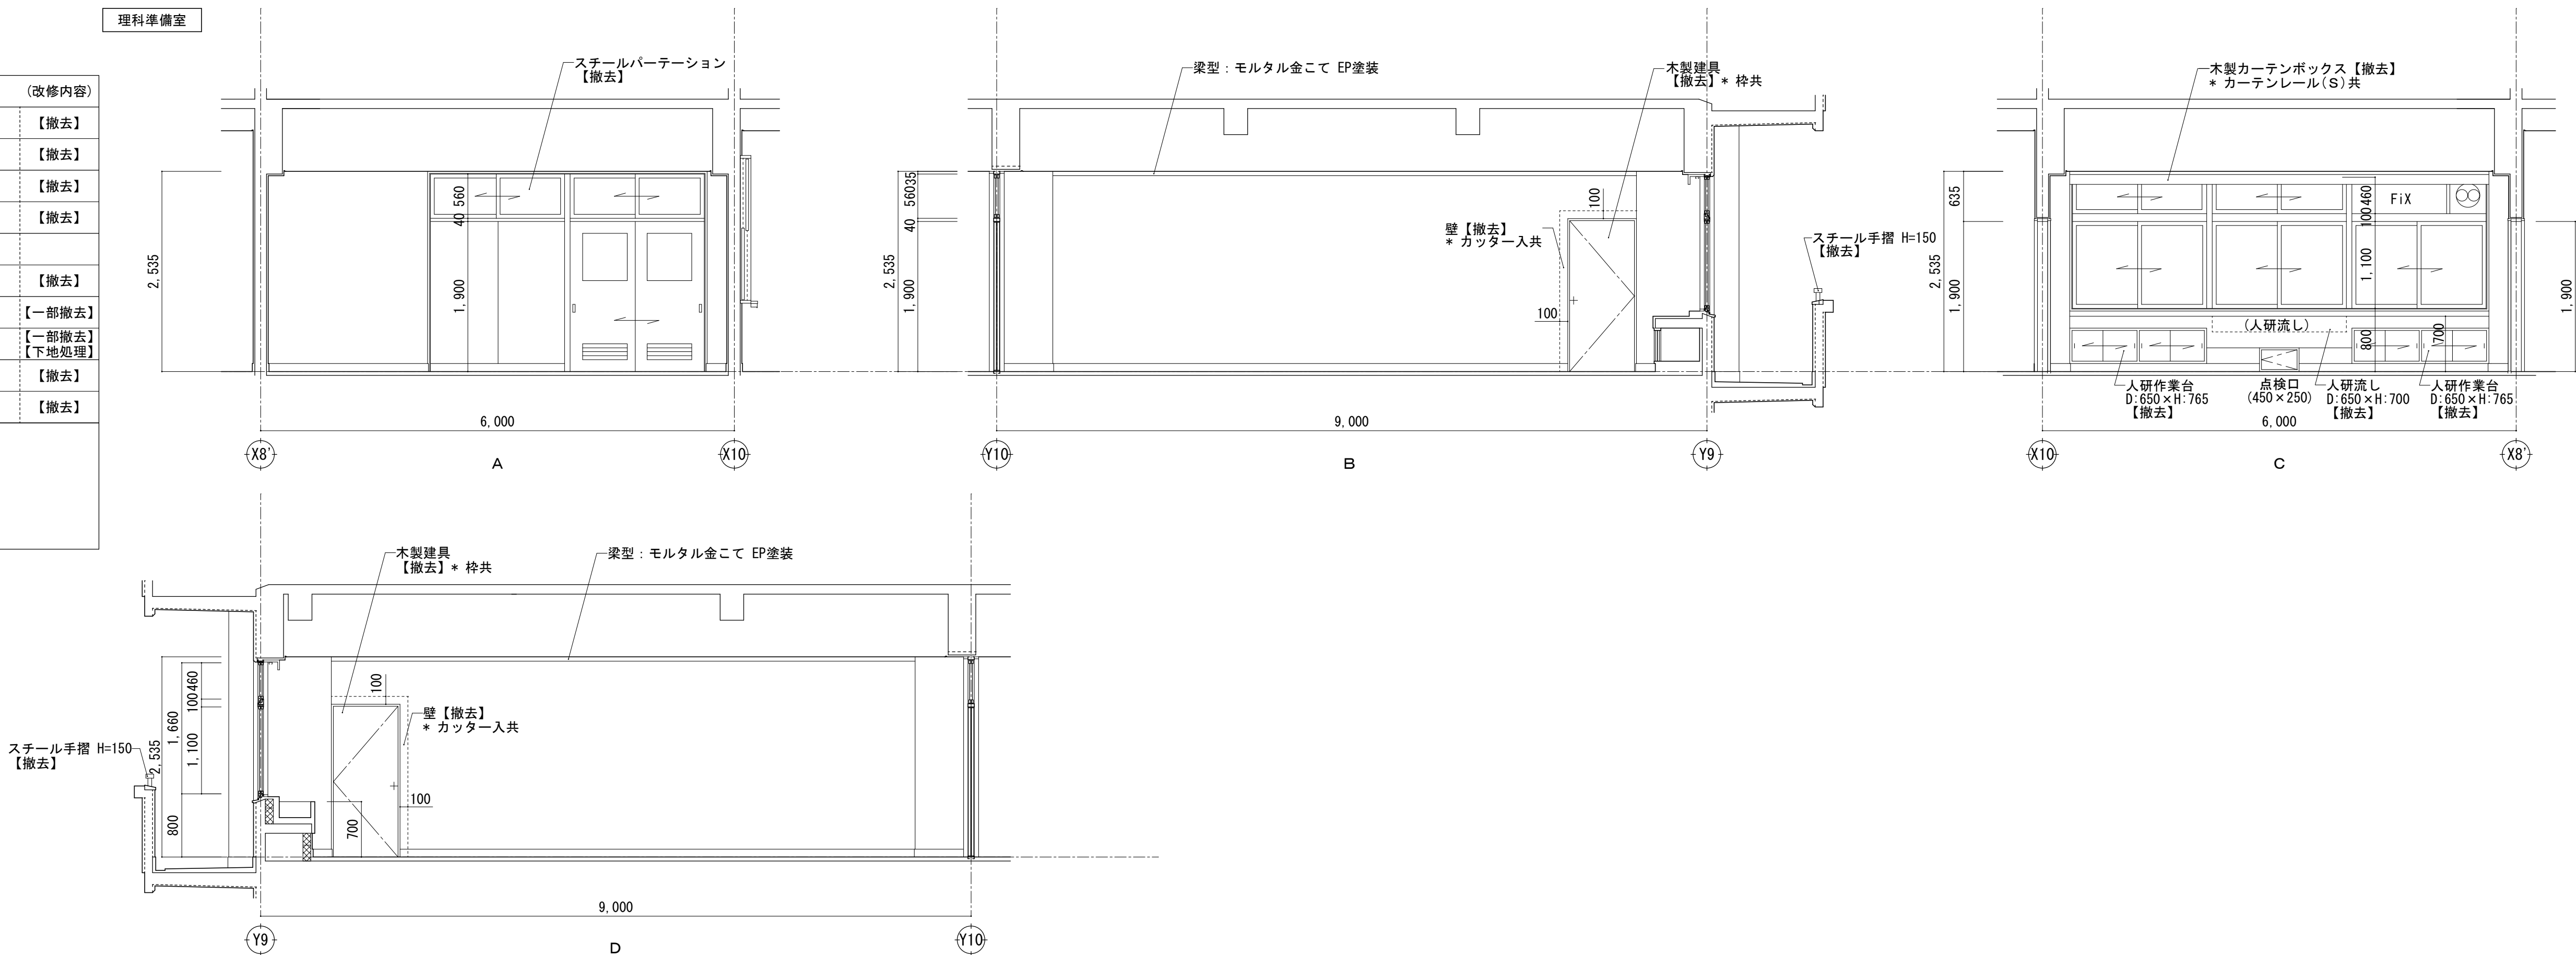

室名	第1理科室	(改修内容)
床	下地 モルタル	【撤去】
	仕上 ブナフローリングブロック t=15 PL塗装	【撤去】
床	下地 モルタル金こて	【撤去】
	仕上 ウレタン系塗床	【撤去】
巾木	下地 (壁下地参照)	
	仕上 ラワン OP塗装 H=100	【撤去】
壁	下地 モルタル金こて	【一部撤去】
	仕上 EP塗装	【一部撤去】
天井	下地 LGS	【撤去】
	仕上 GB-P t=9 目透し EP塗装	【撤去】
備考	【撤去】上下式黒板 映写スクリーン 掲示板 (2か所) カーテンレール (W) 教師用実験台 (1台) 点検用パネル (2か所) 生徒用実験台 (9台) 木製観察台 (2か所) 人研流し・作業台 木製掃除用具入 木製スクリーンボックス	

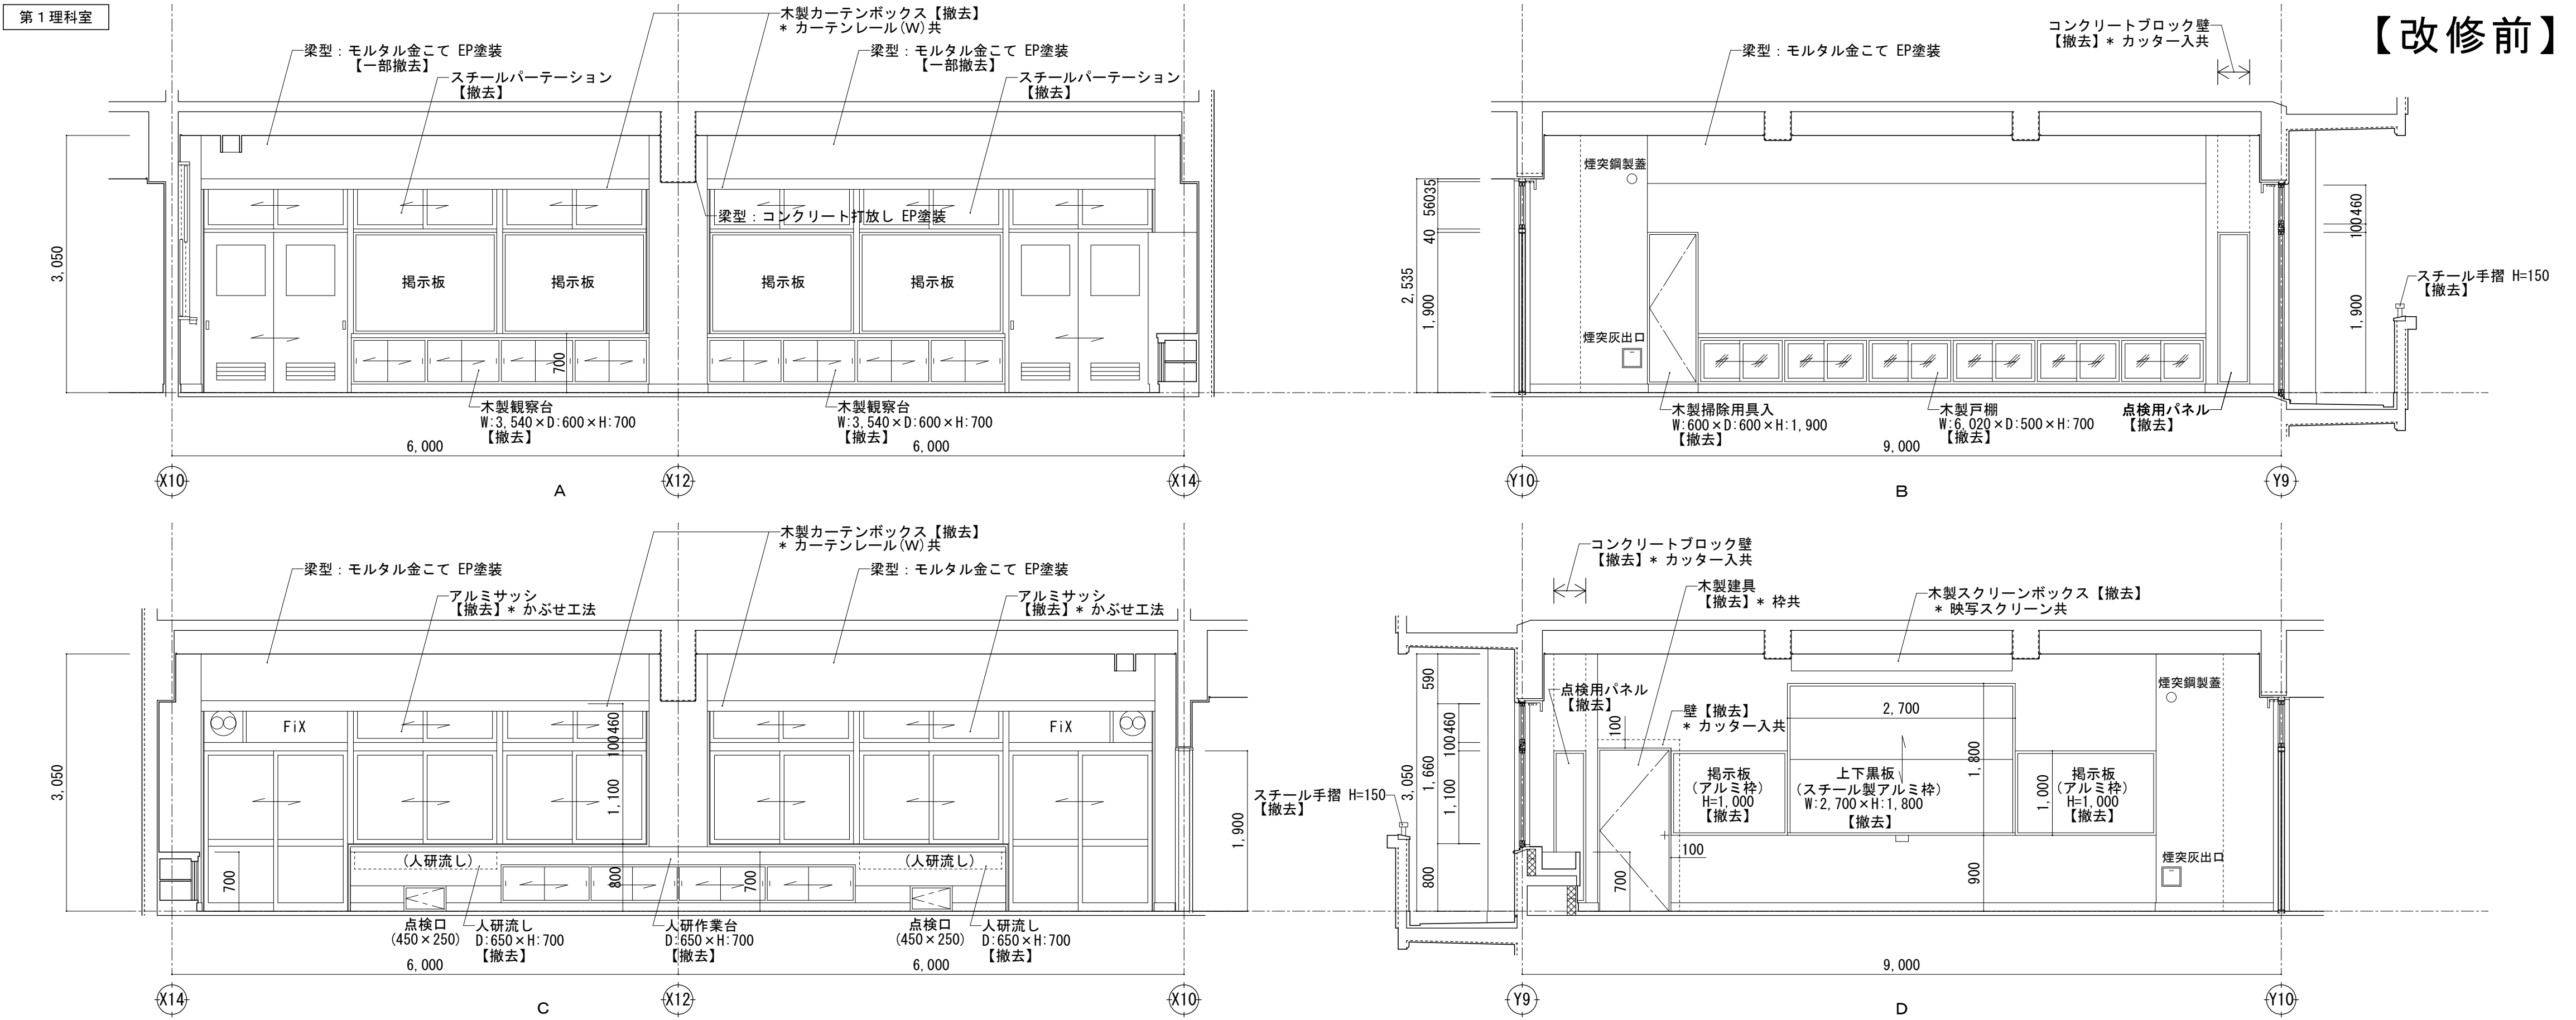

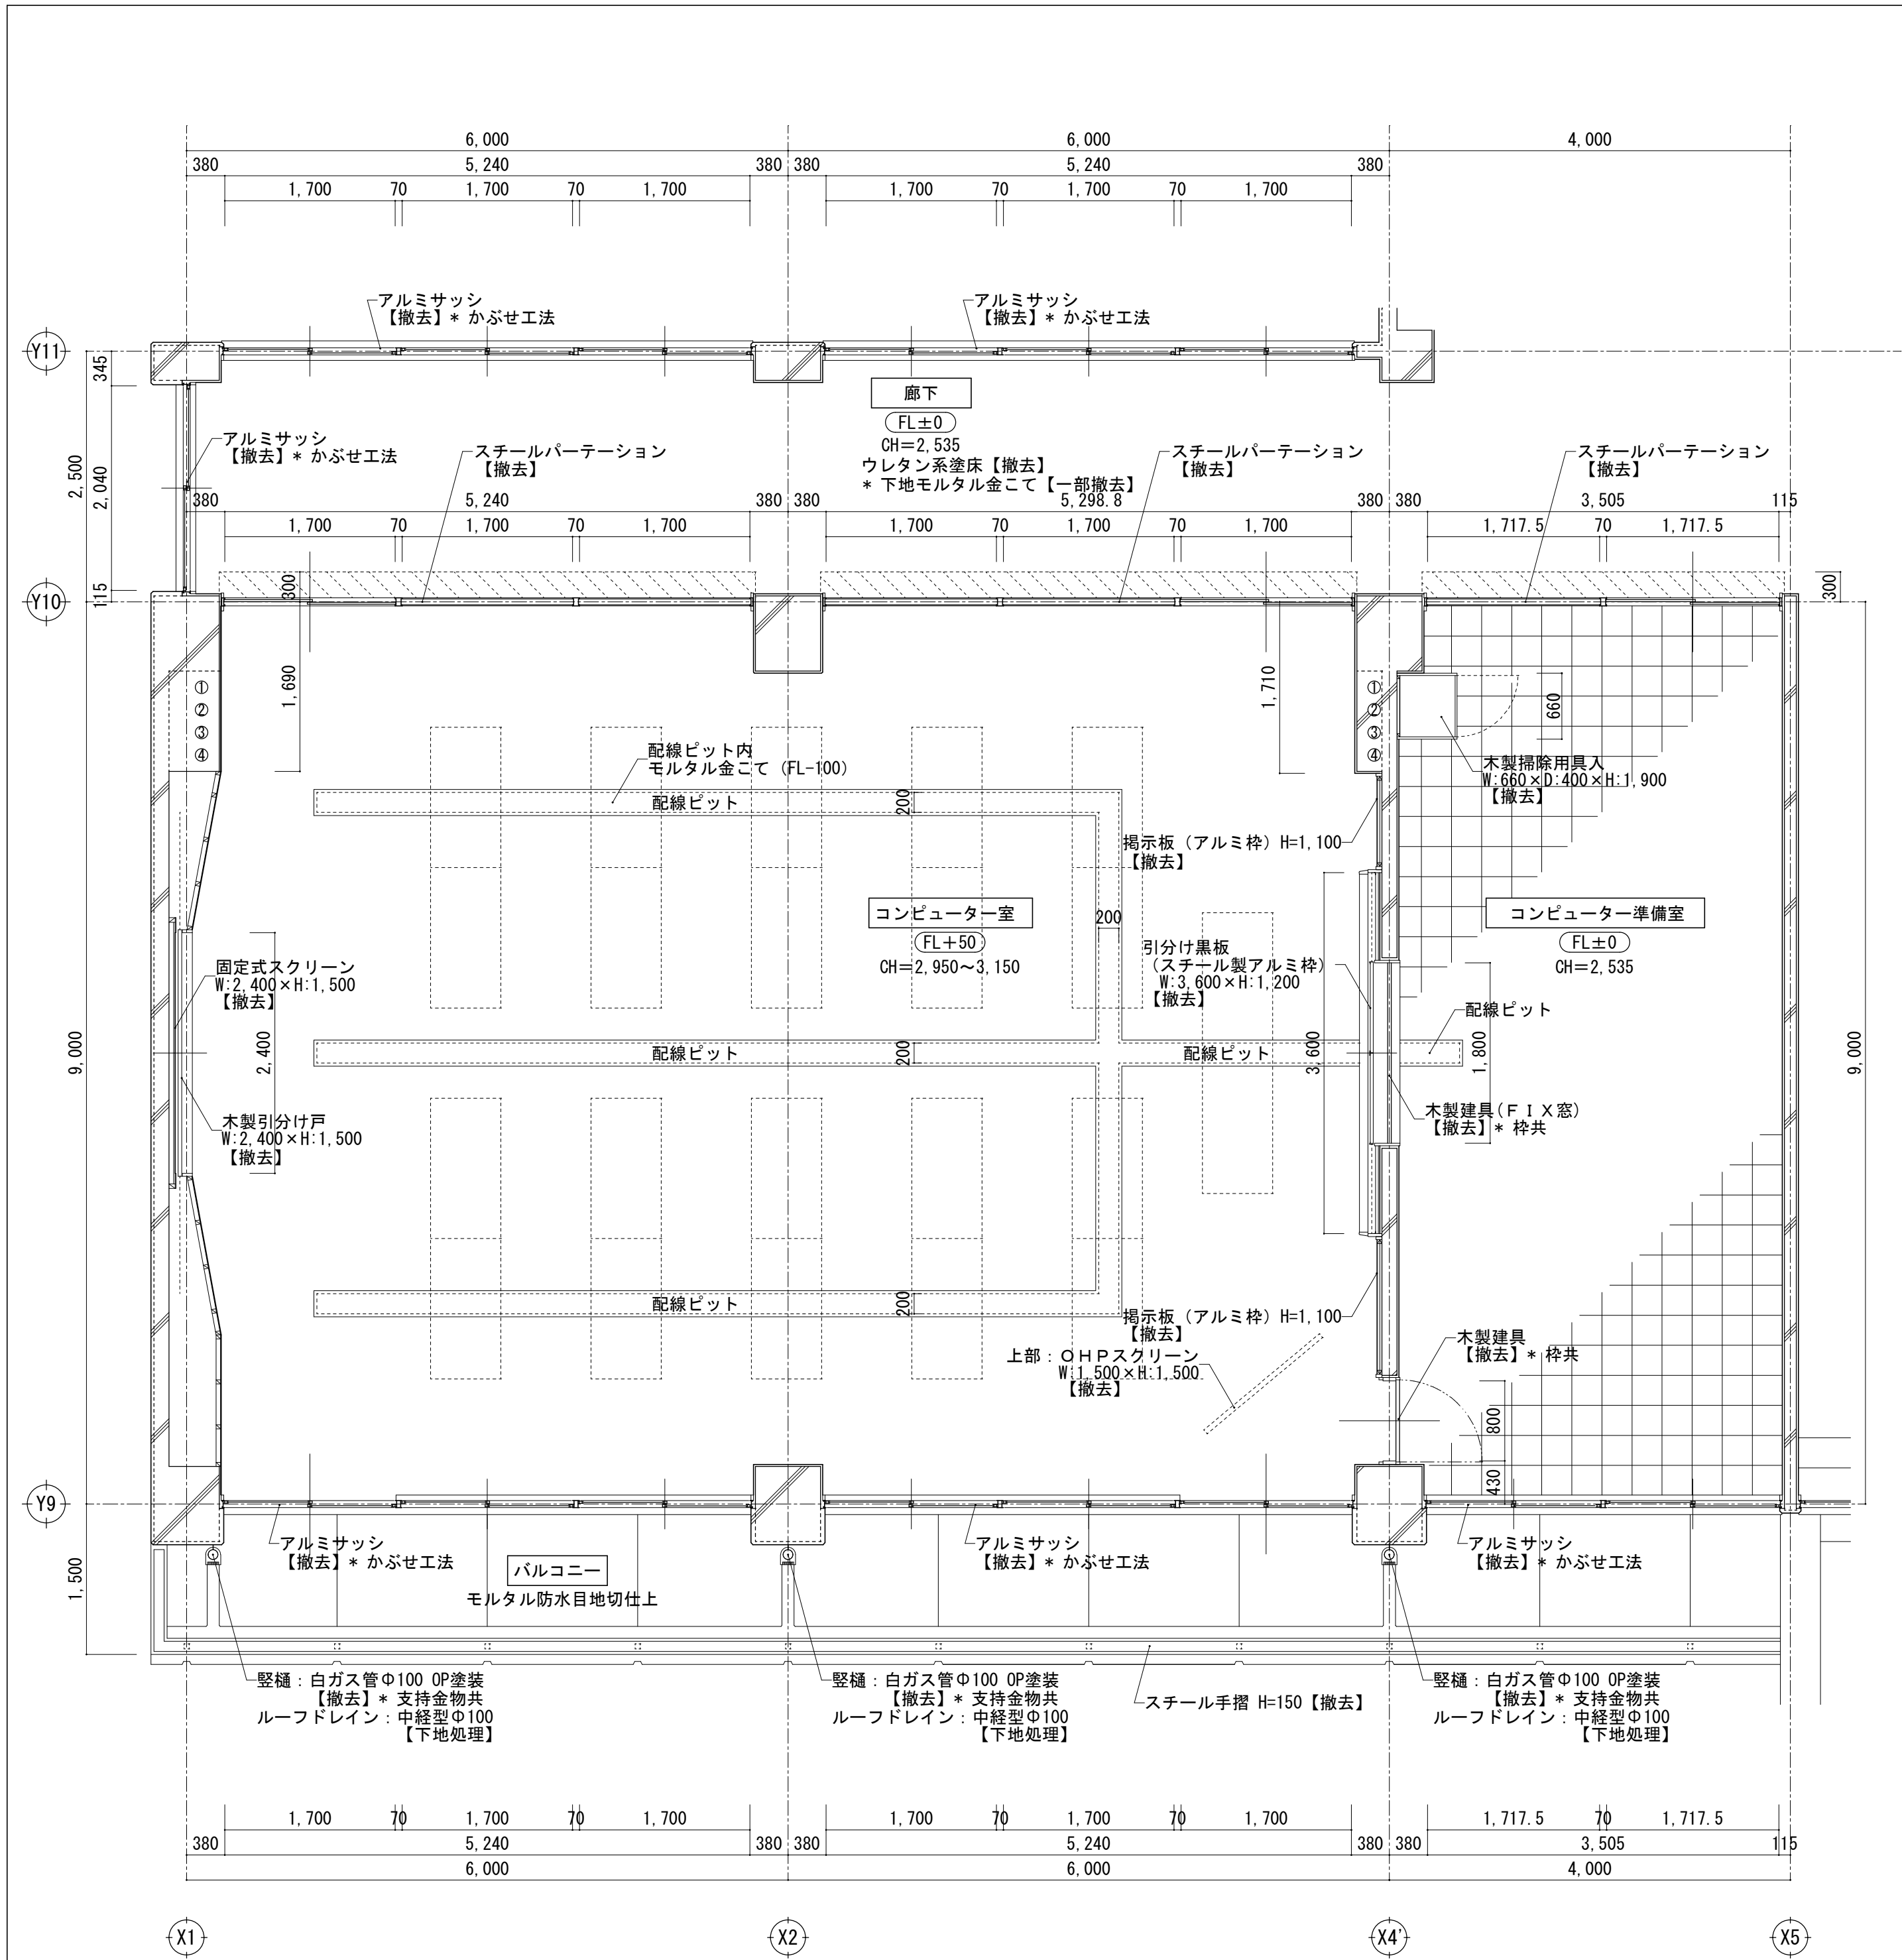



【改修前】コンピュータ室・コンピュータ準備室 平面詳細図 S=1/50

凡 例

- 床下地(モルタル)【撤去】 * カッター入共
- コンクリートブロック壁【撤去】 * カッター入共


※ 備品家具に記載の番号は「家具調査報告書」の整理番号を示す。
※ 図記載の備品(家具等)の配置は参考を示す。

室名	コンピュータ室	(改修内容)
床	下地 モルタル金こて 仕上 タイルカーペット t=6.5	【撤去】 【撤去】
巾木	下地 (壁下地参照) 仕上 ラワン OP塗装 H=100	【撤去】 【撤去】
壁①	下地 モルタル金こて 仕上 EP塗装	【一部撤去】 【一部撤去】
壁②	下地 木胴縁組 仕上 しな合板 t=6 目透し OP塗装	【撤去】 【撤去】
天井	下地 LGS GB-R t=9 仕上 GB-P t=9 目透し EP塗装	【撤去】 【撤去】
備考	【撤去】引分け黒板 掲示板(2か所) 配線ピット蓋 固定式スクリーン OHPスクリーン 木製カーテンボックス カーテンレール(W)	

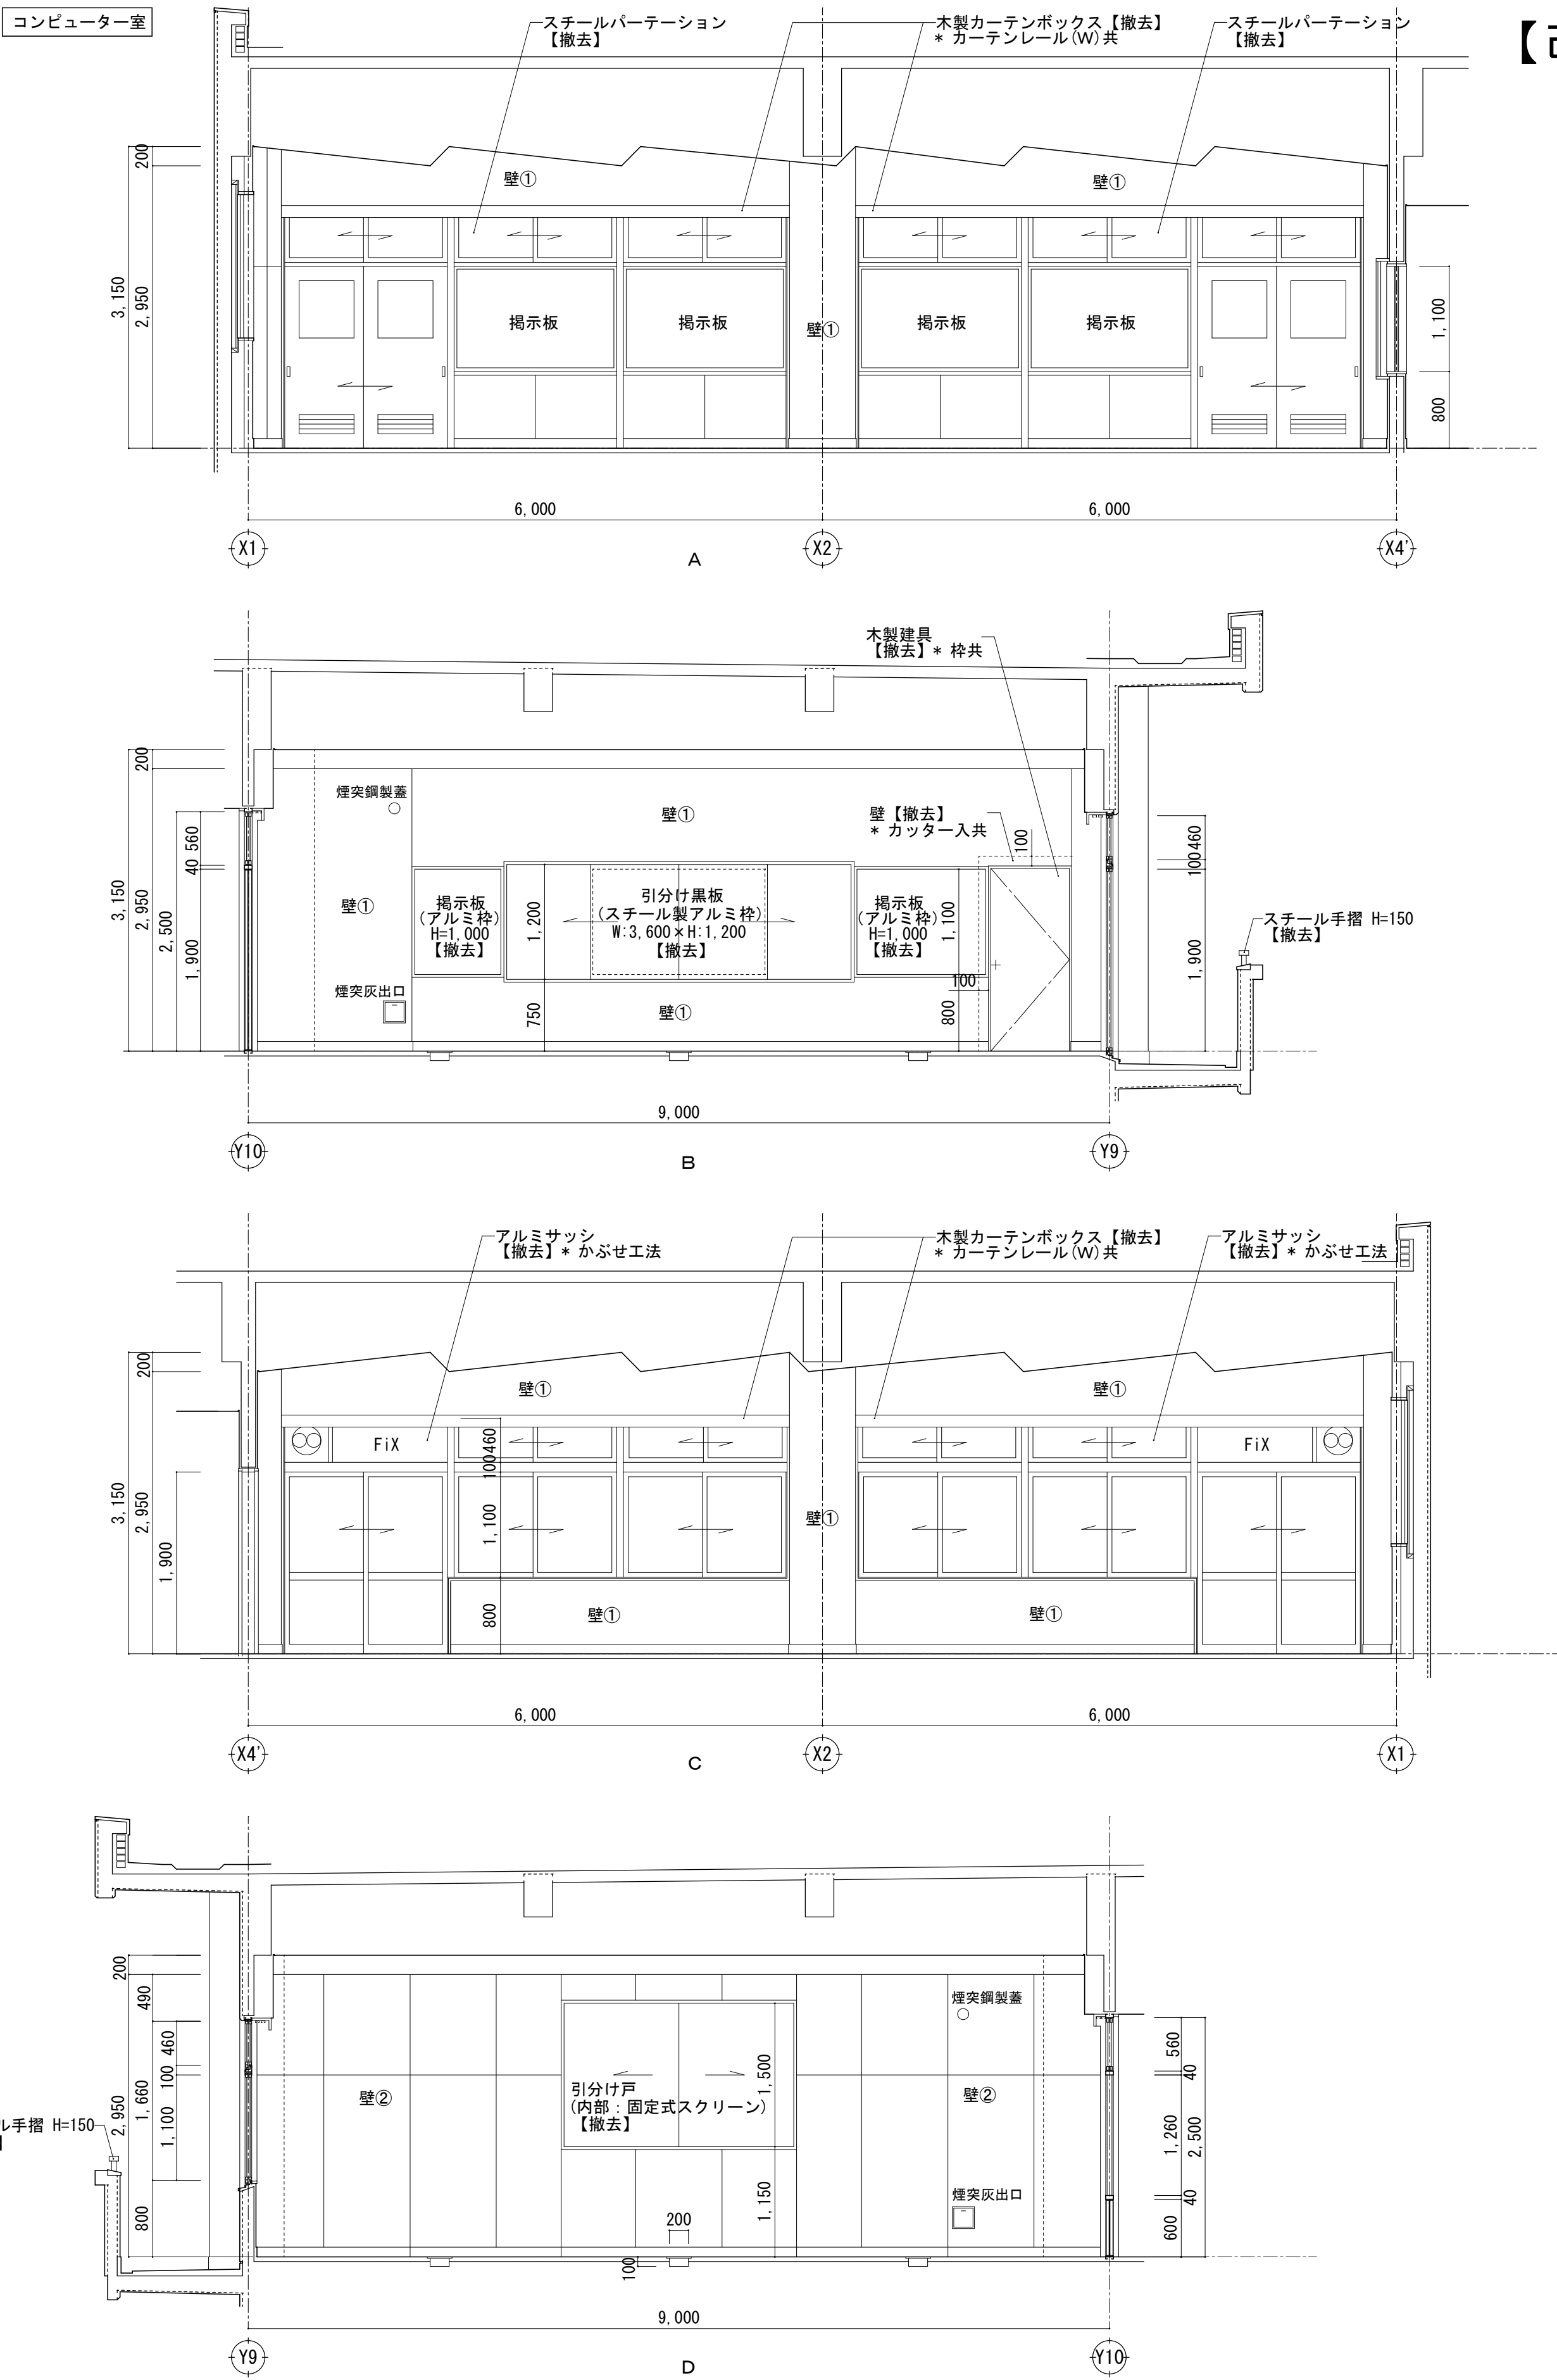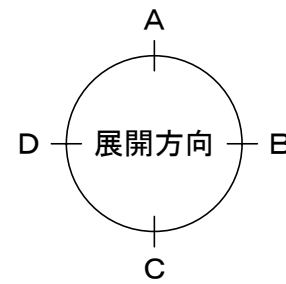


【改修前】

室名	コンピューター準備室	(改修内容)
床	下地 モルタル	【撤去】
	仕上 ブナフローリングブロック t=15 PL塗装	【撤去】
巾木	下地 (壁下地参照)	
	仕上 ラワン OP塗装 H=100	【撤去】
壁	下地 モルタル金こて	【一部撤去】
	仕上 EP塗装	【一部撤去】 【下地処理】
天井	下地 LGS GB-R t=9	【撤去】
	仕上 GB-P t=9 目透し EP塗装	【撤去】
備考	【撤去】 木製掃除用具入 木製カーテンボックス カーテンレール (W)	

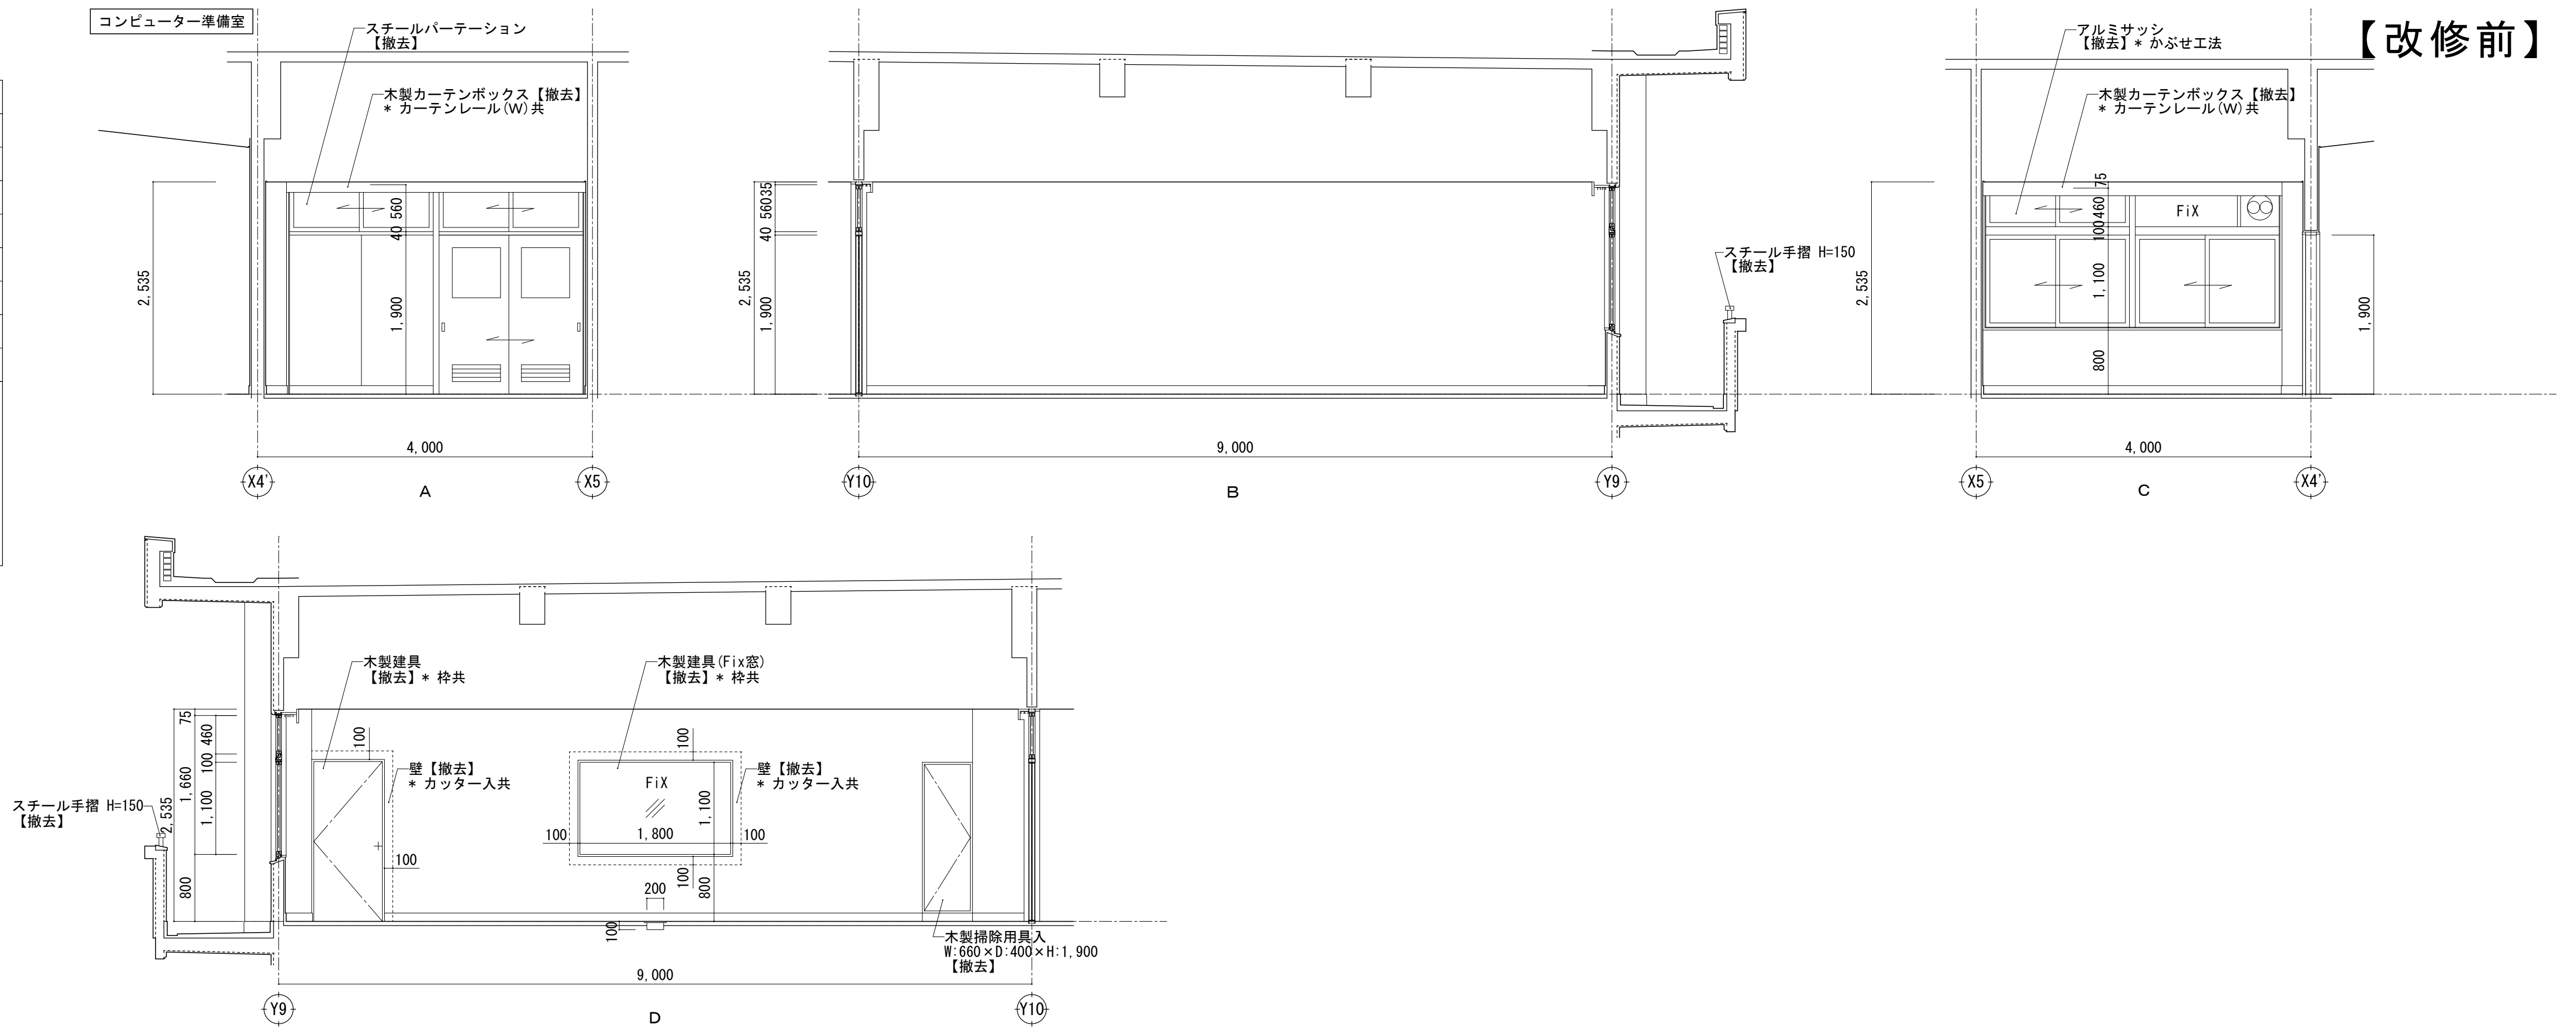

一般建築士事務所 KATO ARCHITECTS/DESIGNERS 株式会社 カトウ建築事務所				埼玉県知事登録 (4) 第8878号	APPR	CHKD	DRAWN	埼玉事務所 さいたま市南区南本町一丁目14番5号 第3小池ビル TEL 048-762-9767 FAX 048-762-9767	工事名 蓮田南中学校校長舎長寿命化改修工事	S-1/50 (A1) 1/100 (A3)
一級建築士 No.164725 北田 英成				東京都中央区湊二丁目2番5号 TEL 03-6262-0278 FAX 03-3206-0288				東京事務所 東京都中央区湊二丁目2番5号 TEL 03-6262-0278 FAX 03-3206-0288	図名 【改修前】(特別教室棟) 4階 コンピューター準備室 展開図	No. A-111

【改修前】

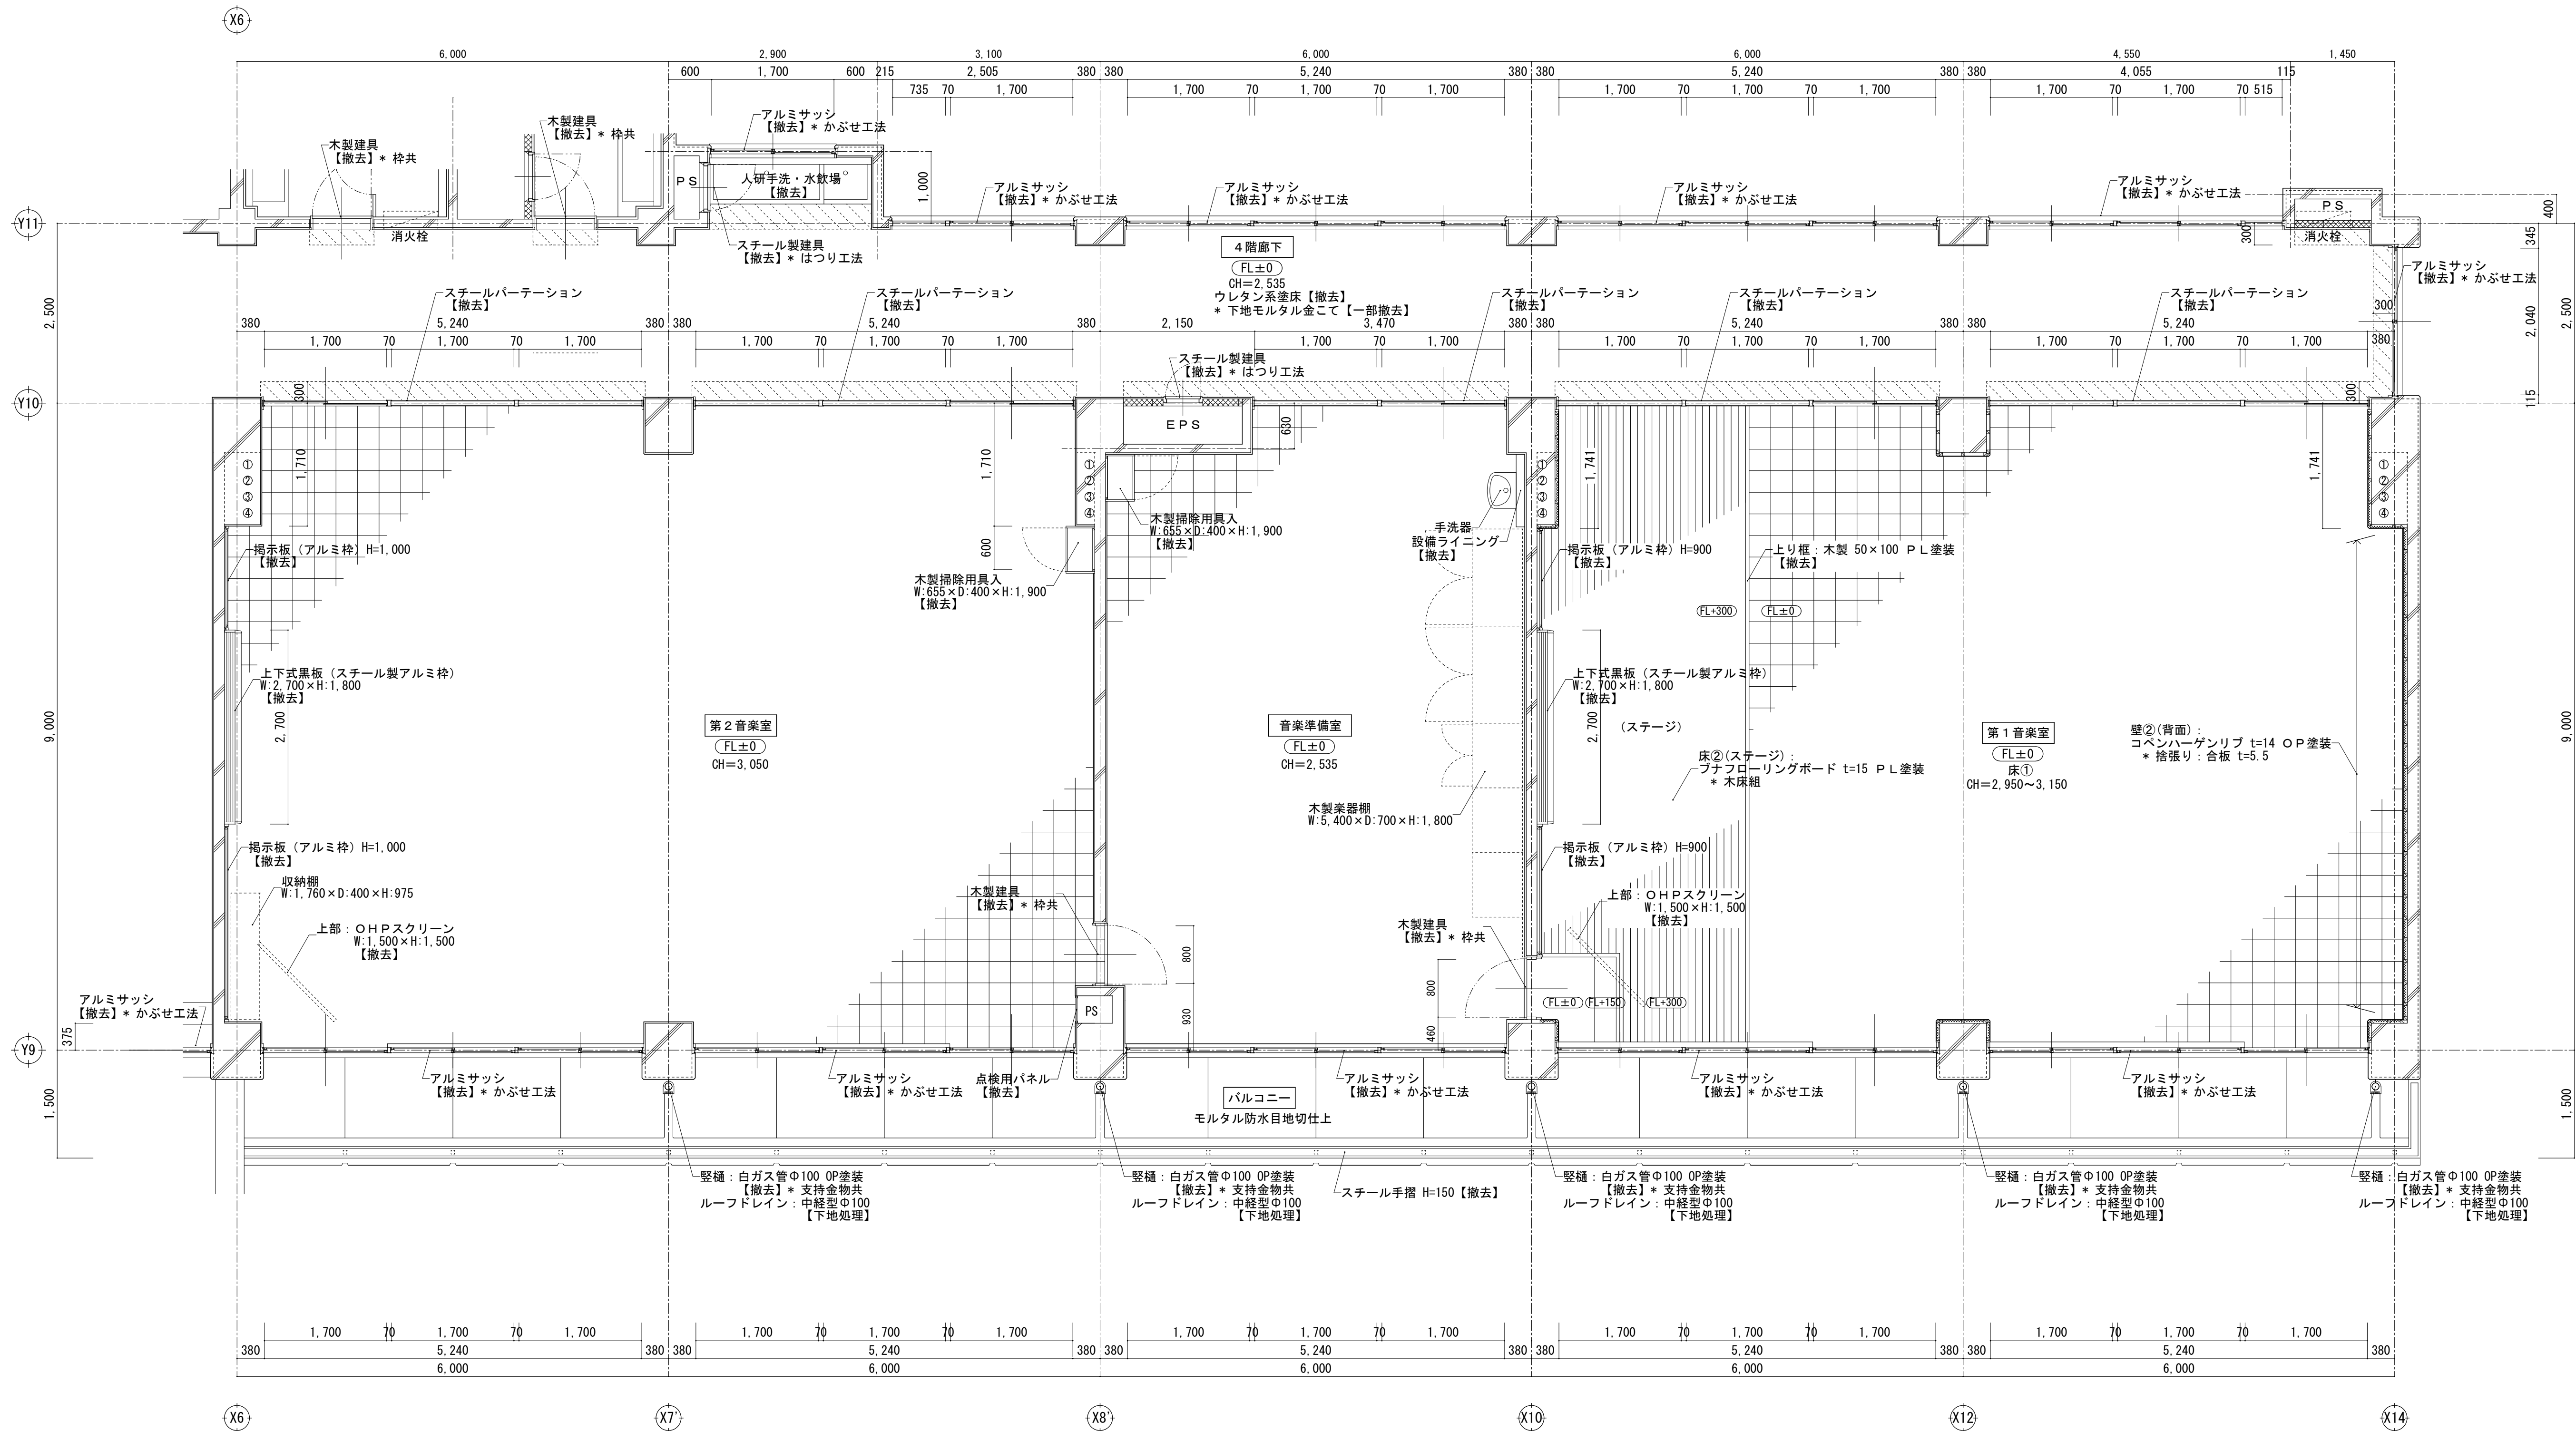

【改修前】第2音楽室・準備室・第1音楽室 平面詳細図 S=1/50

凡 例


- 床下地(モルタル)【撤去】 * カッター入共
- コンクリートブロック壁【撤去】 * カッター入共

※ 備品家具に記載の番号は「家具調査報告書」の整理番号を示す。
※ 図記載の備品(家具等)の配置は参考を示す。

一級建築士事務所 KATO ARCHITECTS 株式会社 カトウ建築事務所			埼玉県知事登録 (4) 第8878号 APPR CHKD DRAWN			埼玉事務所 さいたま市南区南本町一丁目14番5号 第3小池ビル TEL 048-762-9767 FAX 048-762-9787			工事名 蓮田南中学校校長寿命化改修工事			S=1/50 (A1) 1/100 (A3) DATE *****
東京事務所 東京都中央区浜二丁目2番5号 TEL 03-6262-8278 FAX 03-3206-0288			一級建築士 NO.164725 北田 英成			図 名 【改修前】(特別教室棟) 4階 第2音楽室・準備室・第1音楽室 平面詳細図			No. A-112			

[illegible]


【改修前】

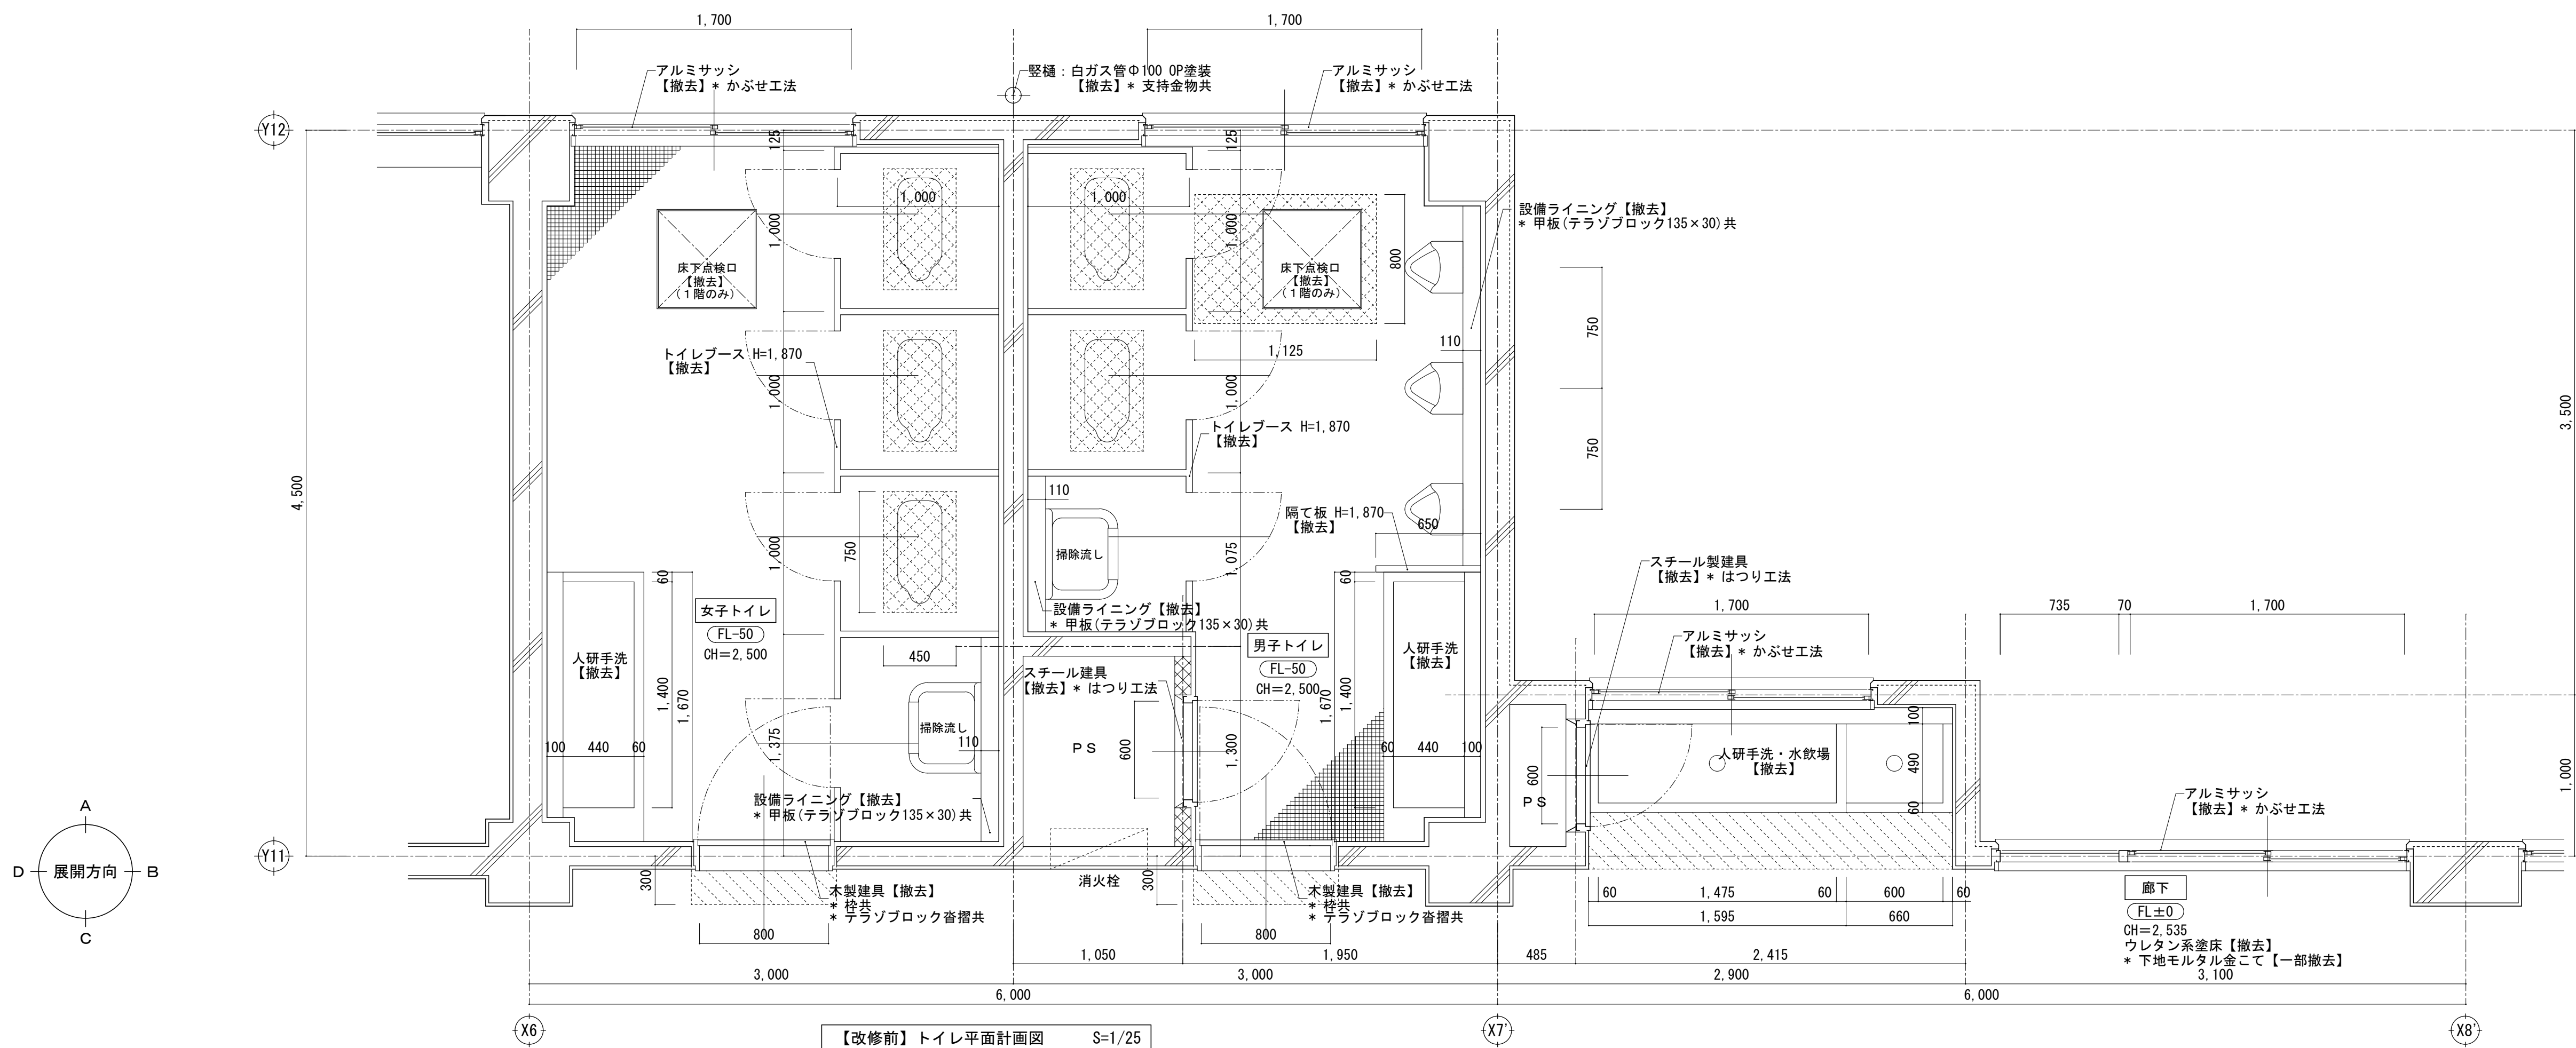


【改修前】トイレ平面計画図 S=1/25

室名	女子トイレ・男子トイレ	(改修内容)
床	下地 モルタル	【一部撤去】
	仕上 25角モザイクタイル	【一部撤去】
巾木	下地 -	
	仕上 -	
壁	下地 モルタル金こて	【一部撤去】
	仕上 100角半磁器質タイル	【一部撤去】
天井	下地 LGS	【撤去】
	仕上 フレキシブルボード (☆) t=5 目透し VP塗装	【撤去】
備考	【撤去】人研客棚 設備ライニング (コンクリートブロック下地) 甲板 (テラズブロック t=30) 床下点検口 (1階のみ：下部ビット) コンクリートブロック壁 (女子トイレのみ) 【その他】和便器撤去に伴う、コンクリート床版撤去	

女子トイレ

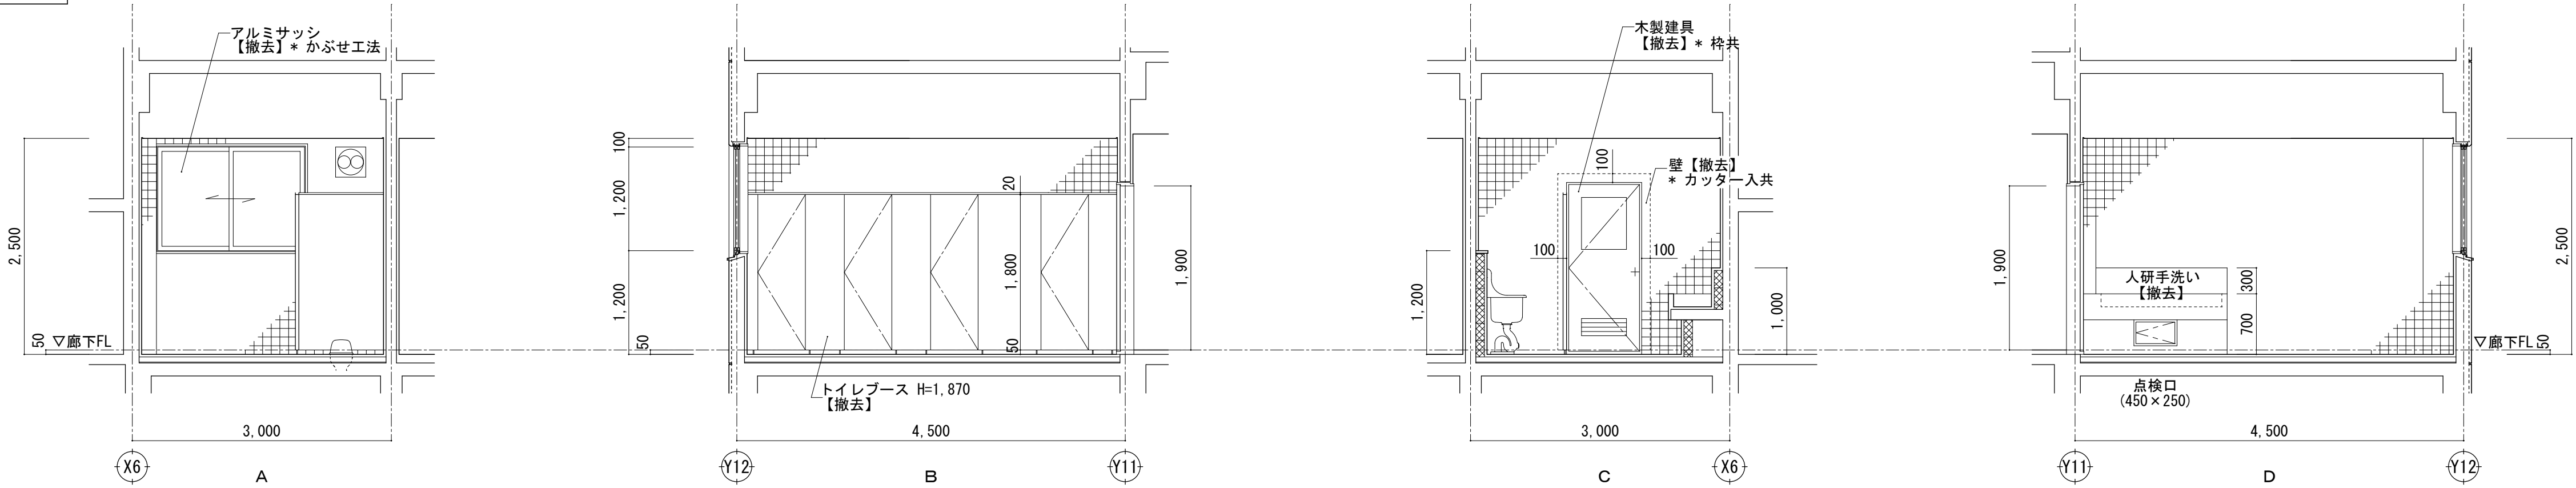


男子トイレ

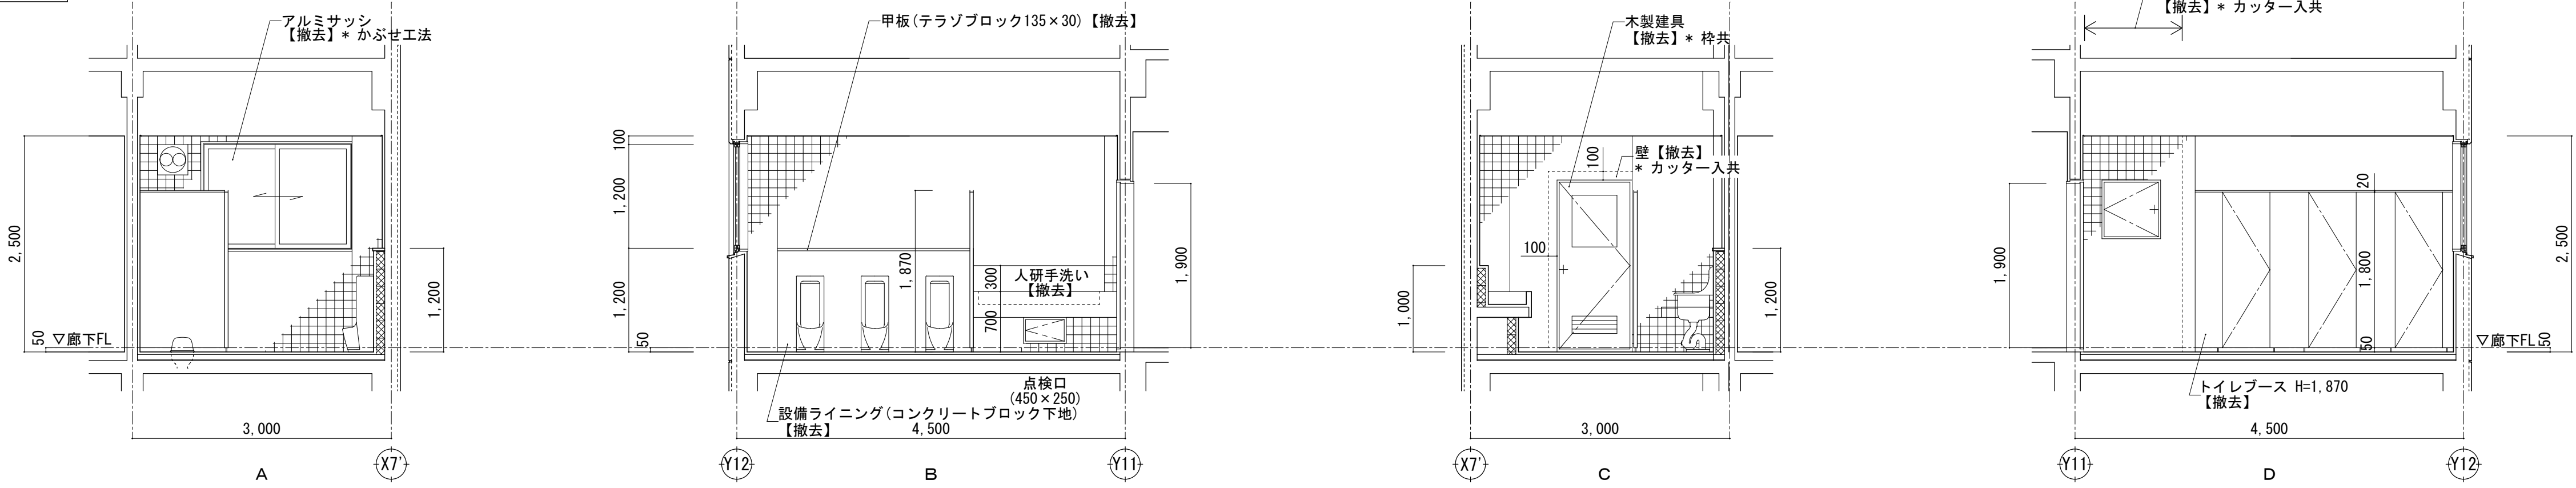

- 凡 例
- コンクリート床版 t=150【撤去】 * カッター入共
 - 床下地(モルタル)【撤去】 * カッター入共
 - コンクリートブロック壁【撤去】 * カッター入共

※ 備品家具に記載の番号は「家具調査報告書」の整理番号を示す。
※ 図記載の備品(家具等)の配置は参考を示す。

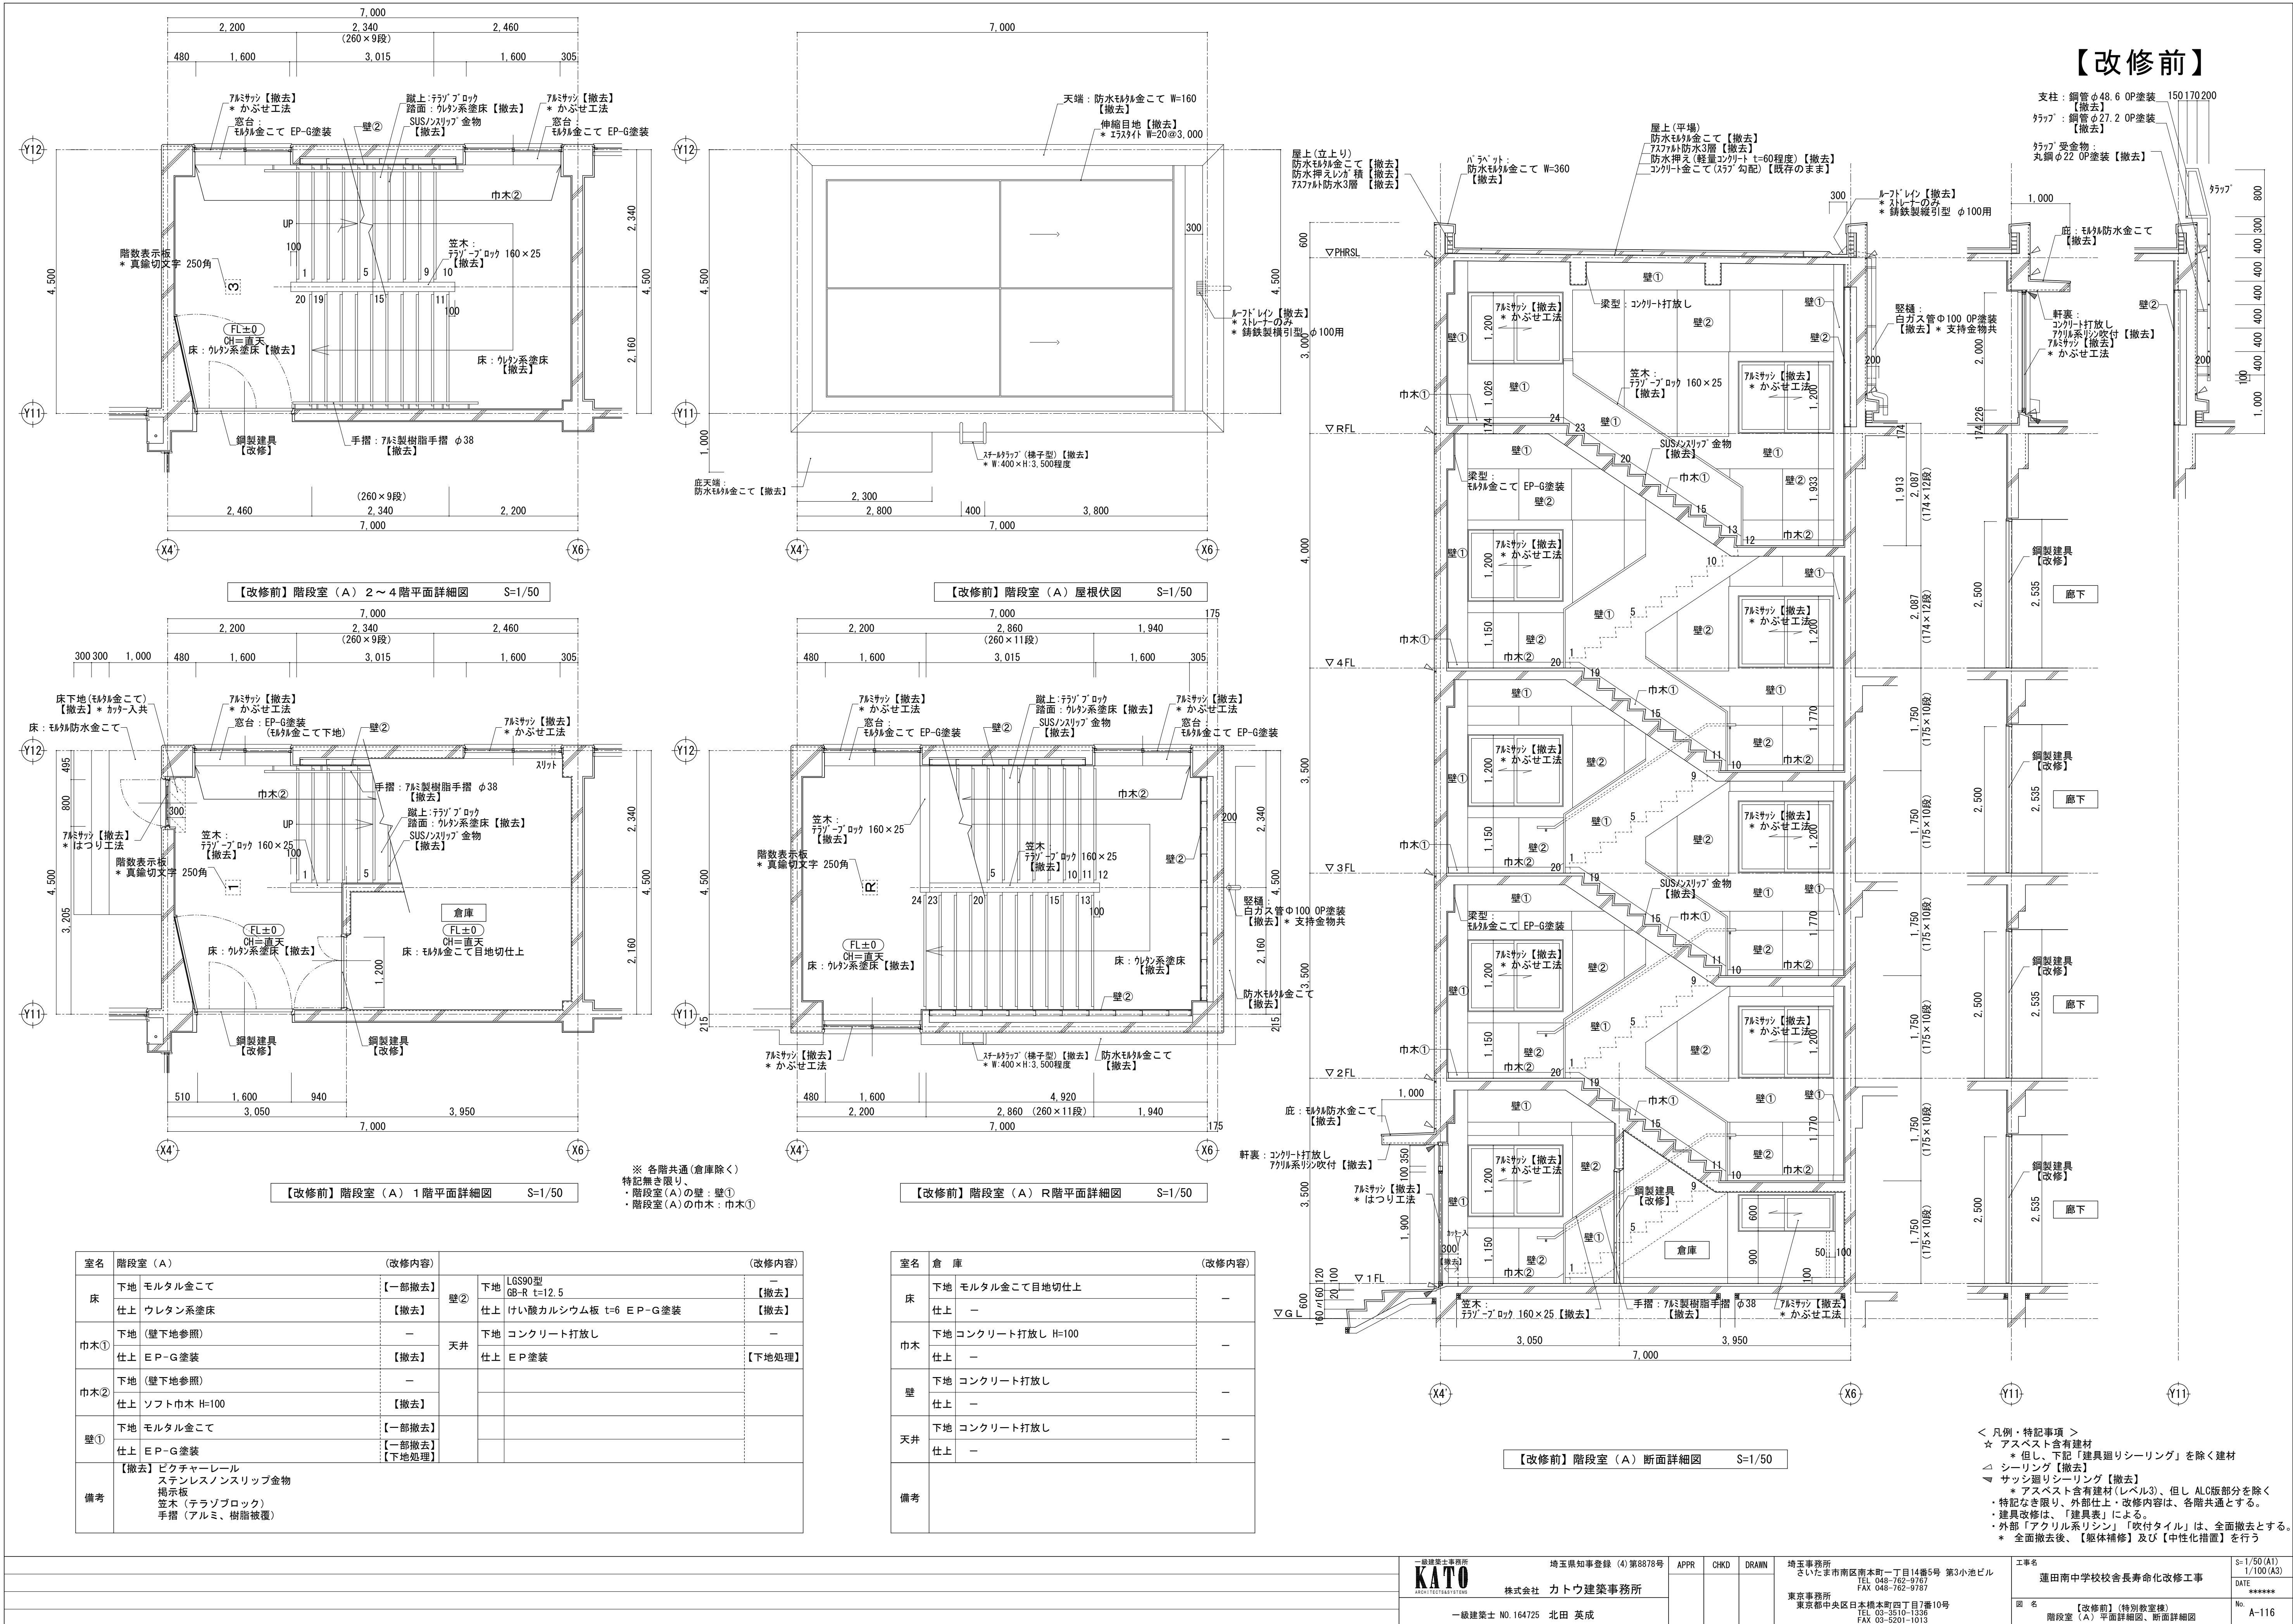

【改修前】

支柱：鋼管φ48.6 OP塗装 150170200
【撤去】
クランプ：鋼管φ27.2 OP塗装
【撤去】
クランプ 受金物：
丸鋼φ22 OP塗装【撤去】

底：モルタル防水金こて
【撤去】
軒裏：
コンクリート打放し
7Mシヤツ【撤去】
* かぶせ工法

壁①
壁②






室名	廊下	(改修内容)
床	下地 モルタル金こて	【一部撤去】
	仕上 ウレタン系塗床	【撤去】
巾木①	下地 (壁下地参照)	
	仕上 木製 OP塗装 H=100	【撤去】
巾木②	下地 (壁下地参照)	
	仕上 木製 EP-G塗装 H=100	【撤去】
壁①	下地 モルタル金こて	【一部撤去】
	仕上 EP塗装	【一部撤去】
壁②	下地 LGS GB-R t=12.5	【一部撤去】
	仕上 けい酸カルシウム板 t=6 EP-G塗装	【一部撤去】 【下地処理】
天井	下地 LGS	【一部撤去】
	仕上 GB-P t=9 目透し EP塗装	【撤去】
備考	【撤去】人研手洗 掲示板 室名札 コンクリートブロック壁 (PS・EPS) コーナーガード H=2,000	
	※ 各階共通 特記無き限り、 ・廊下の巾木：巾木① ・廊下の壁：壁①	

1～4階廊下

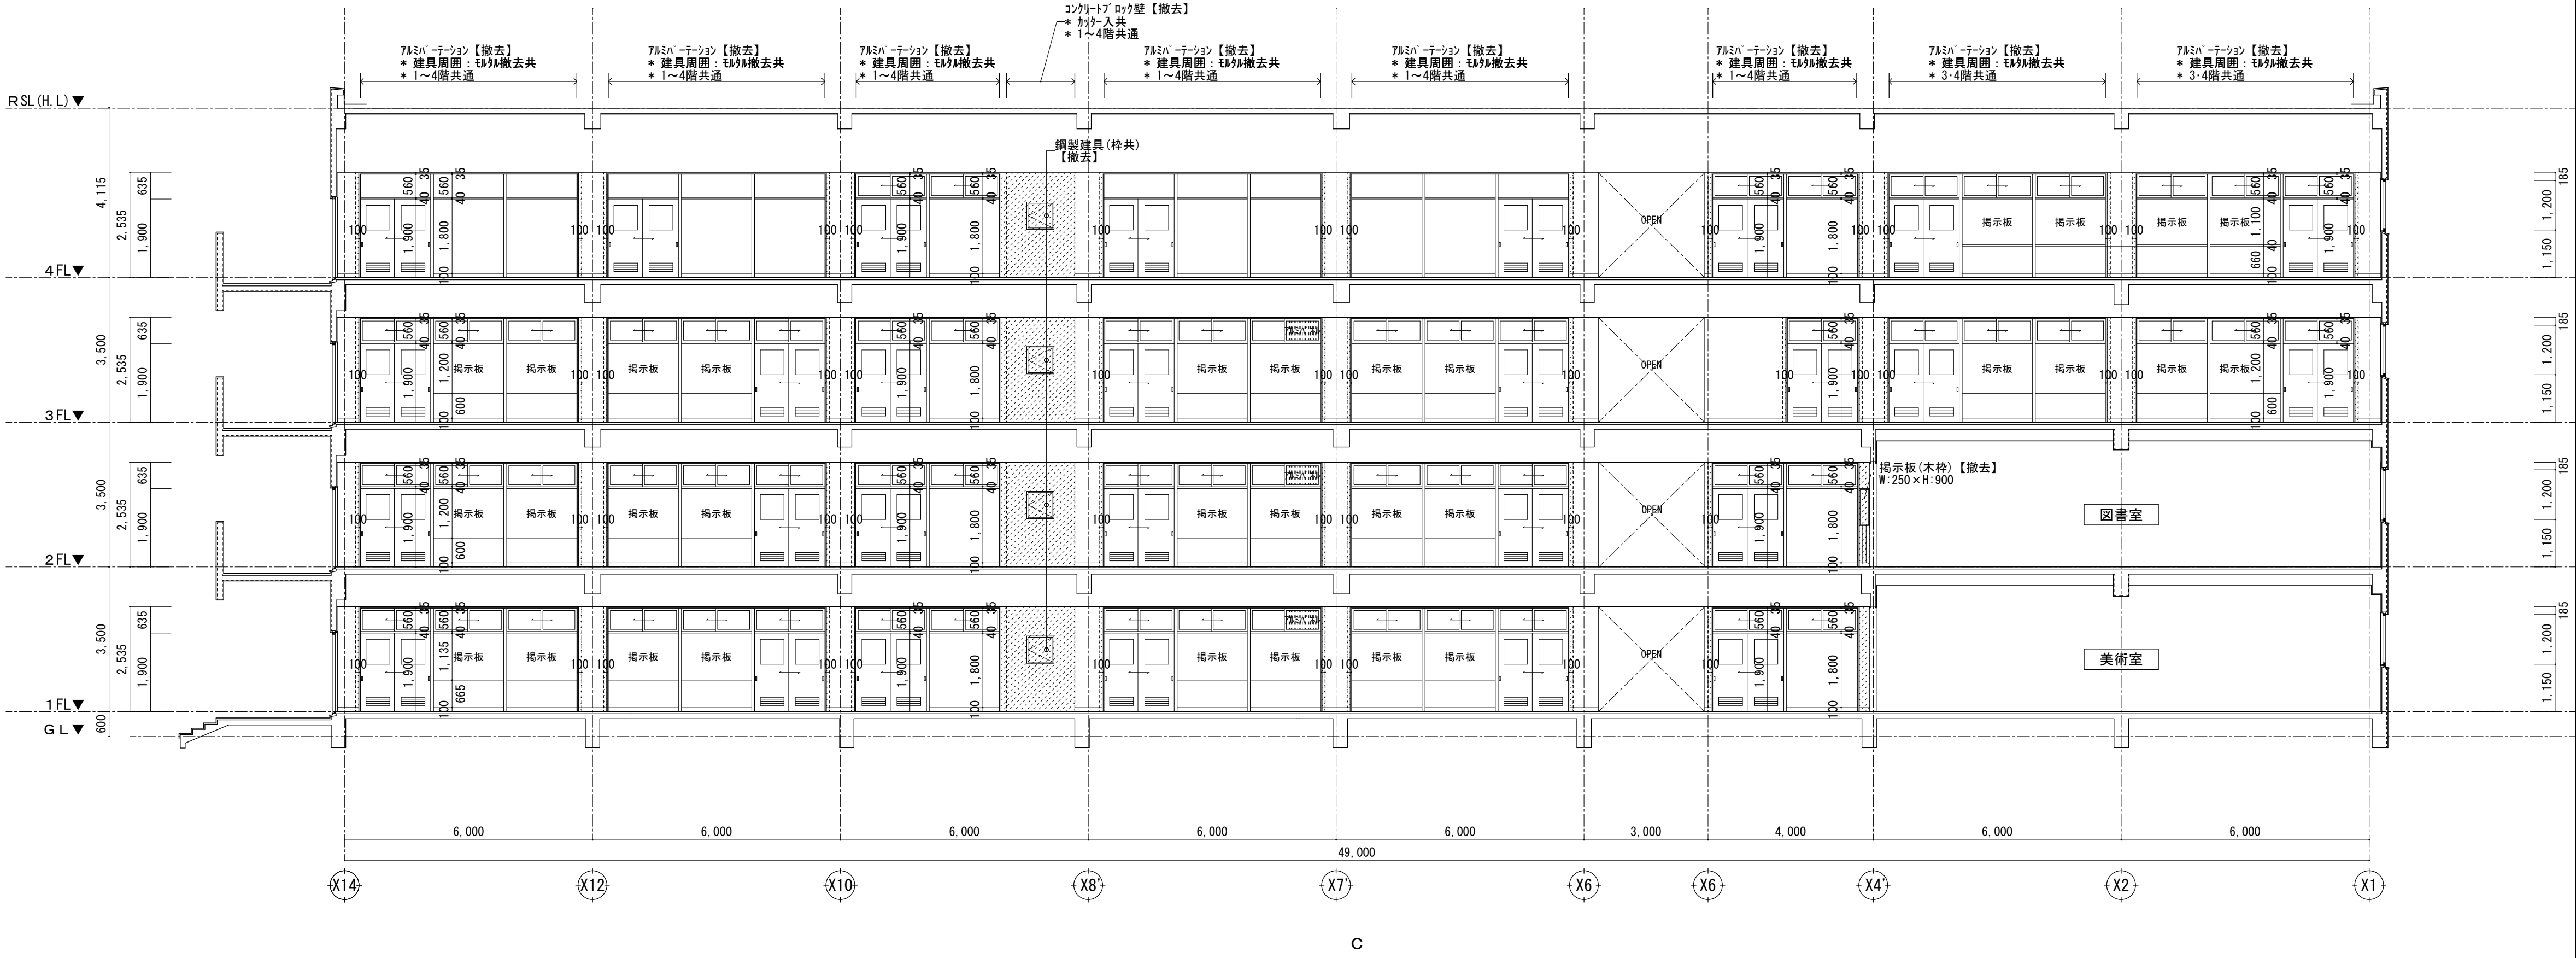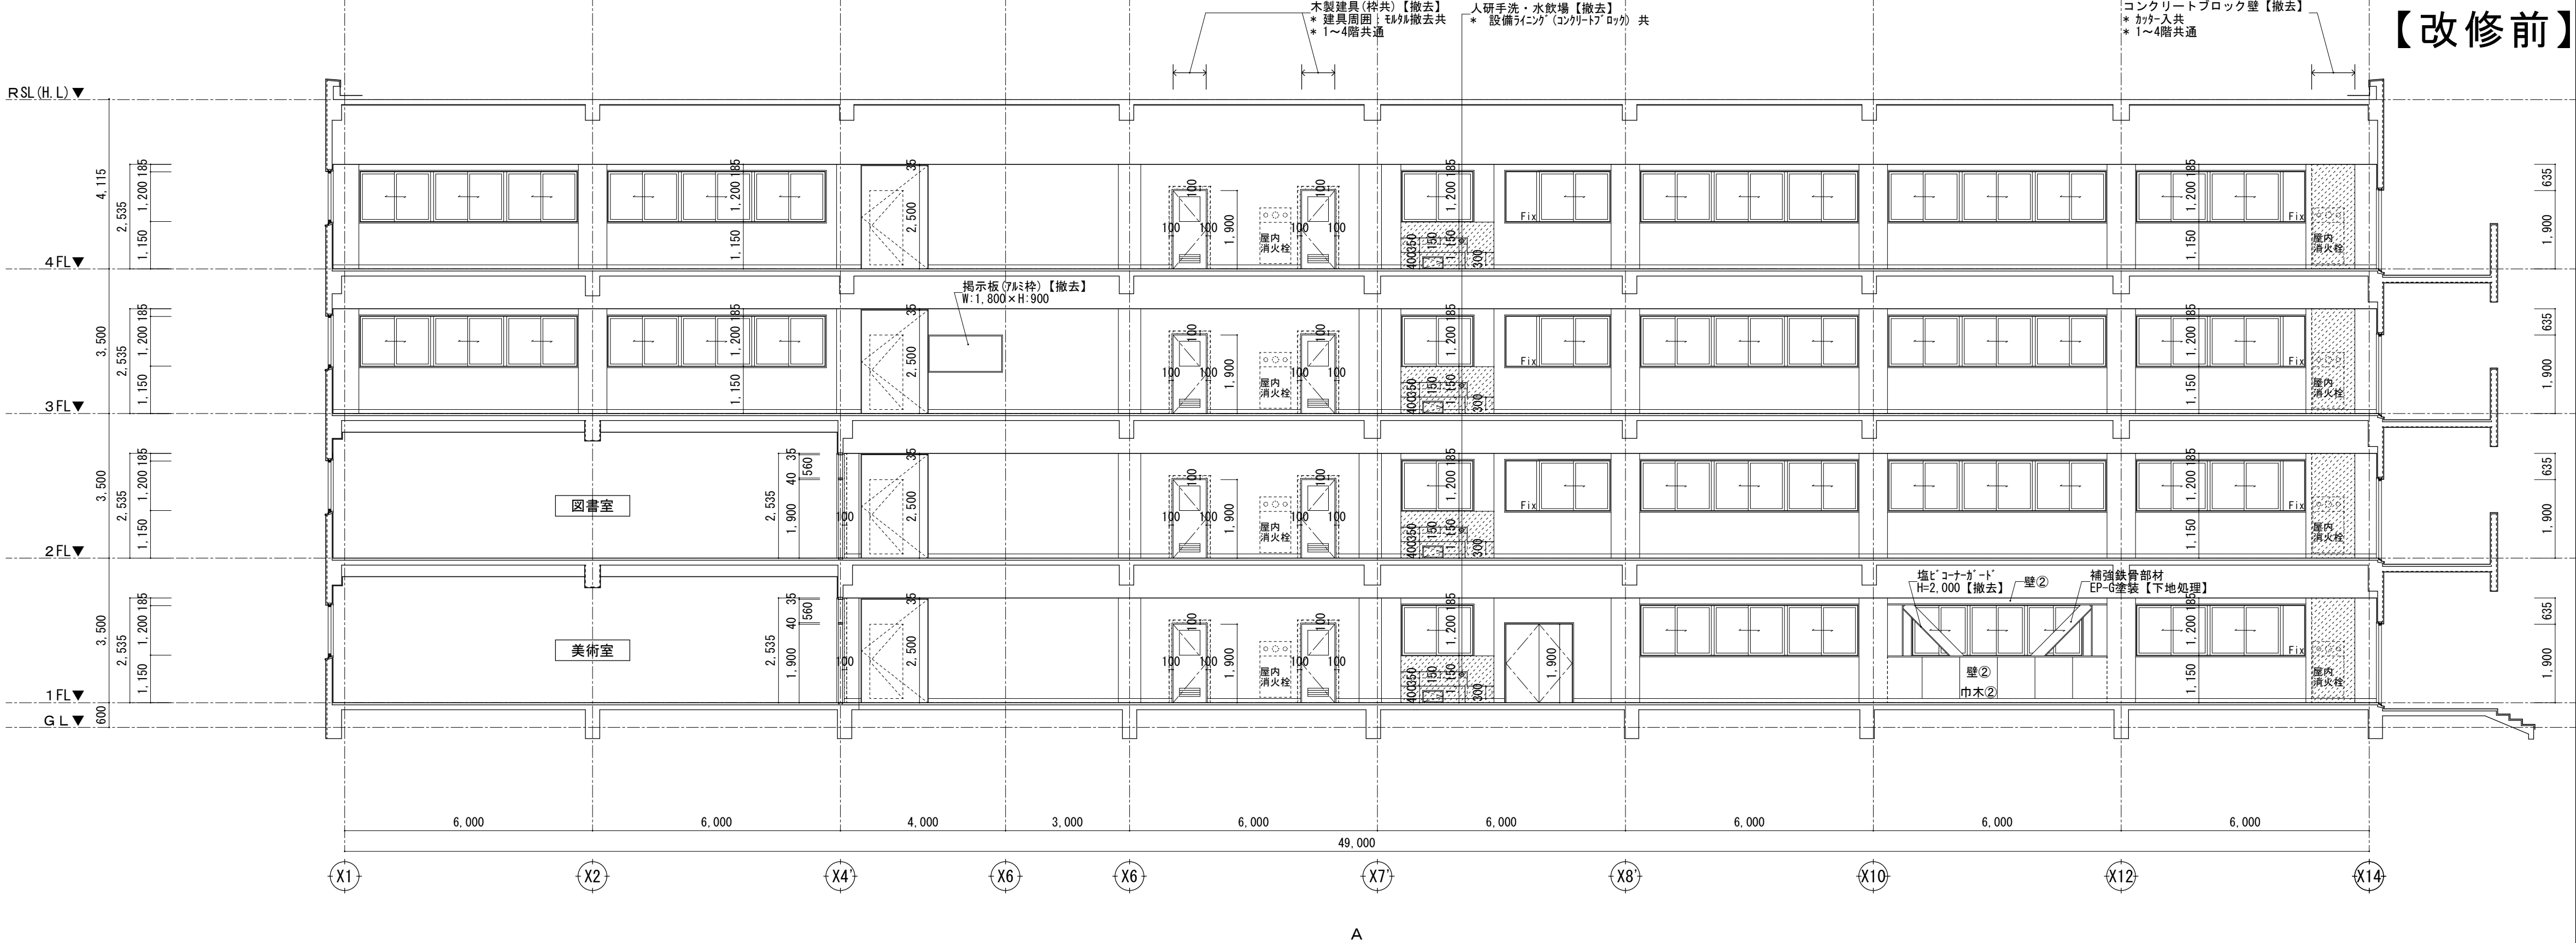


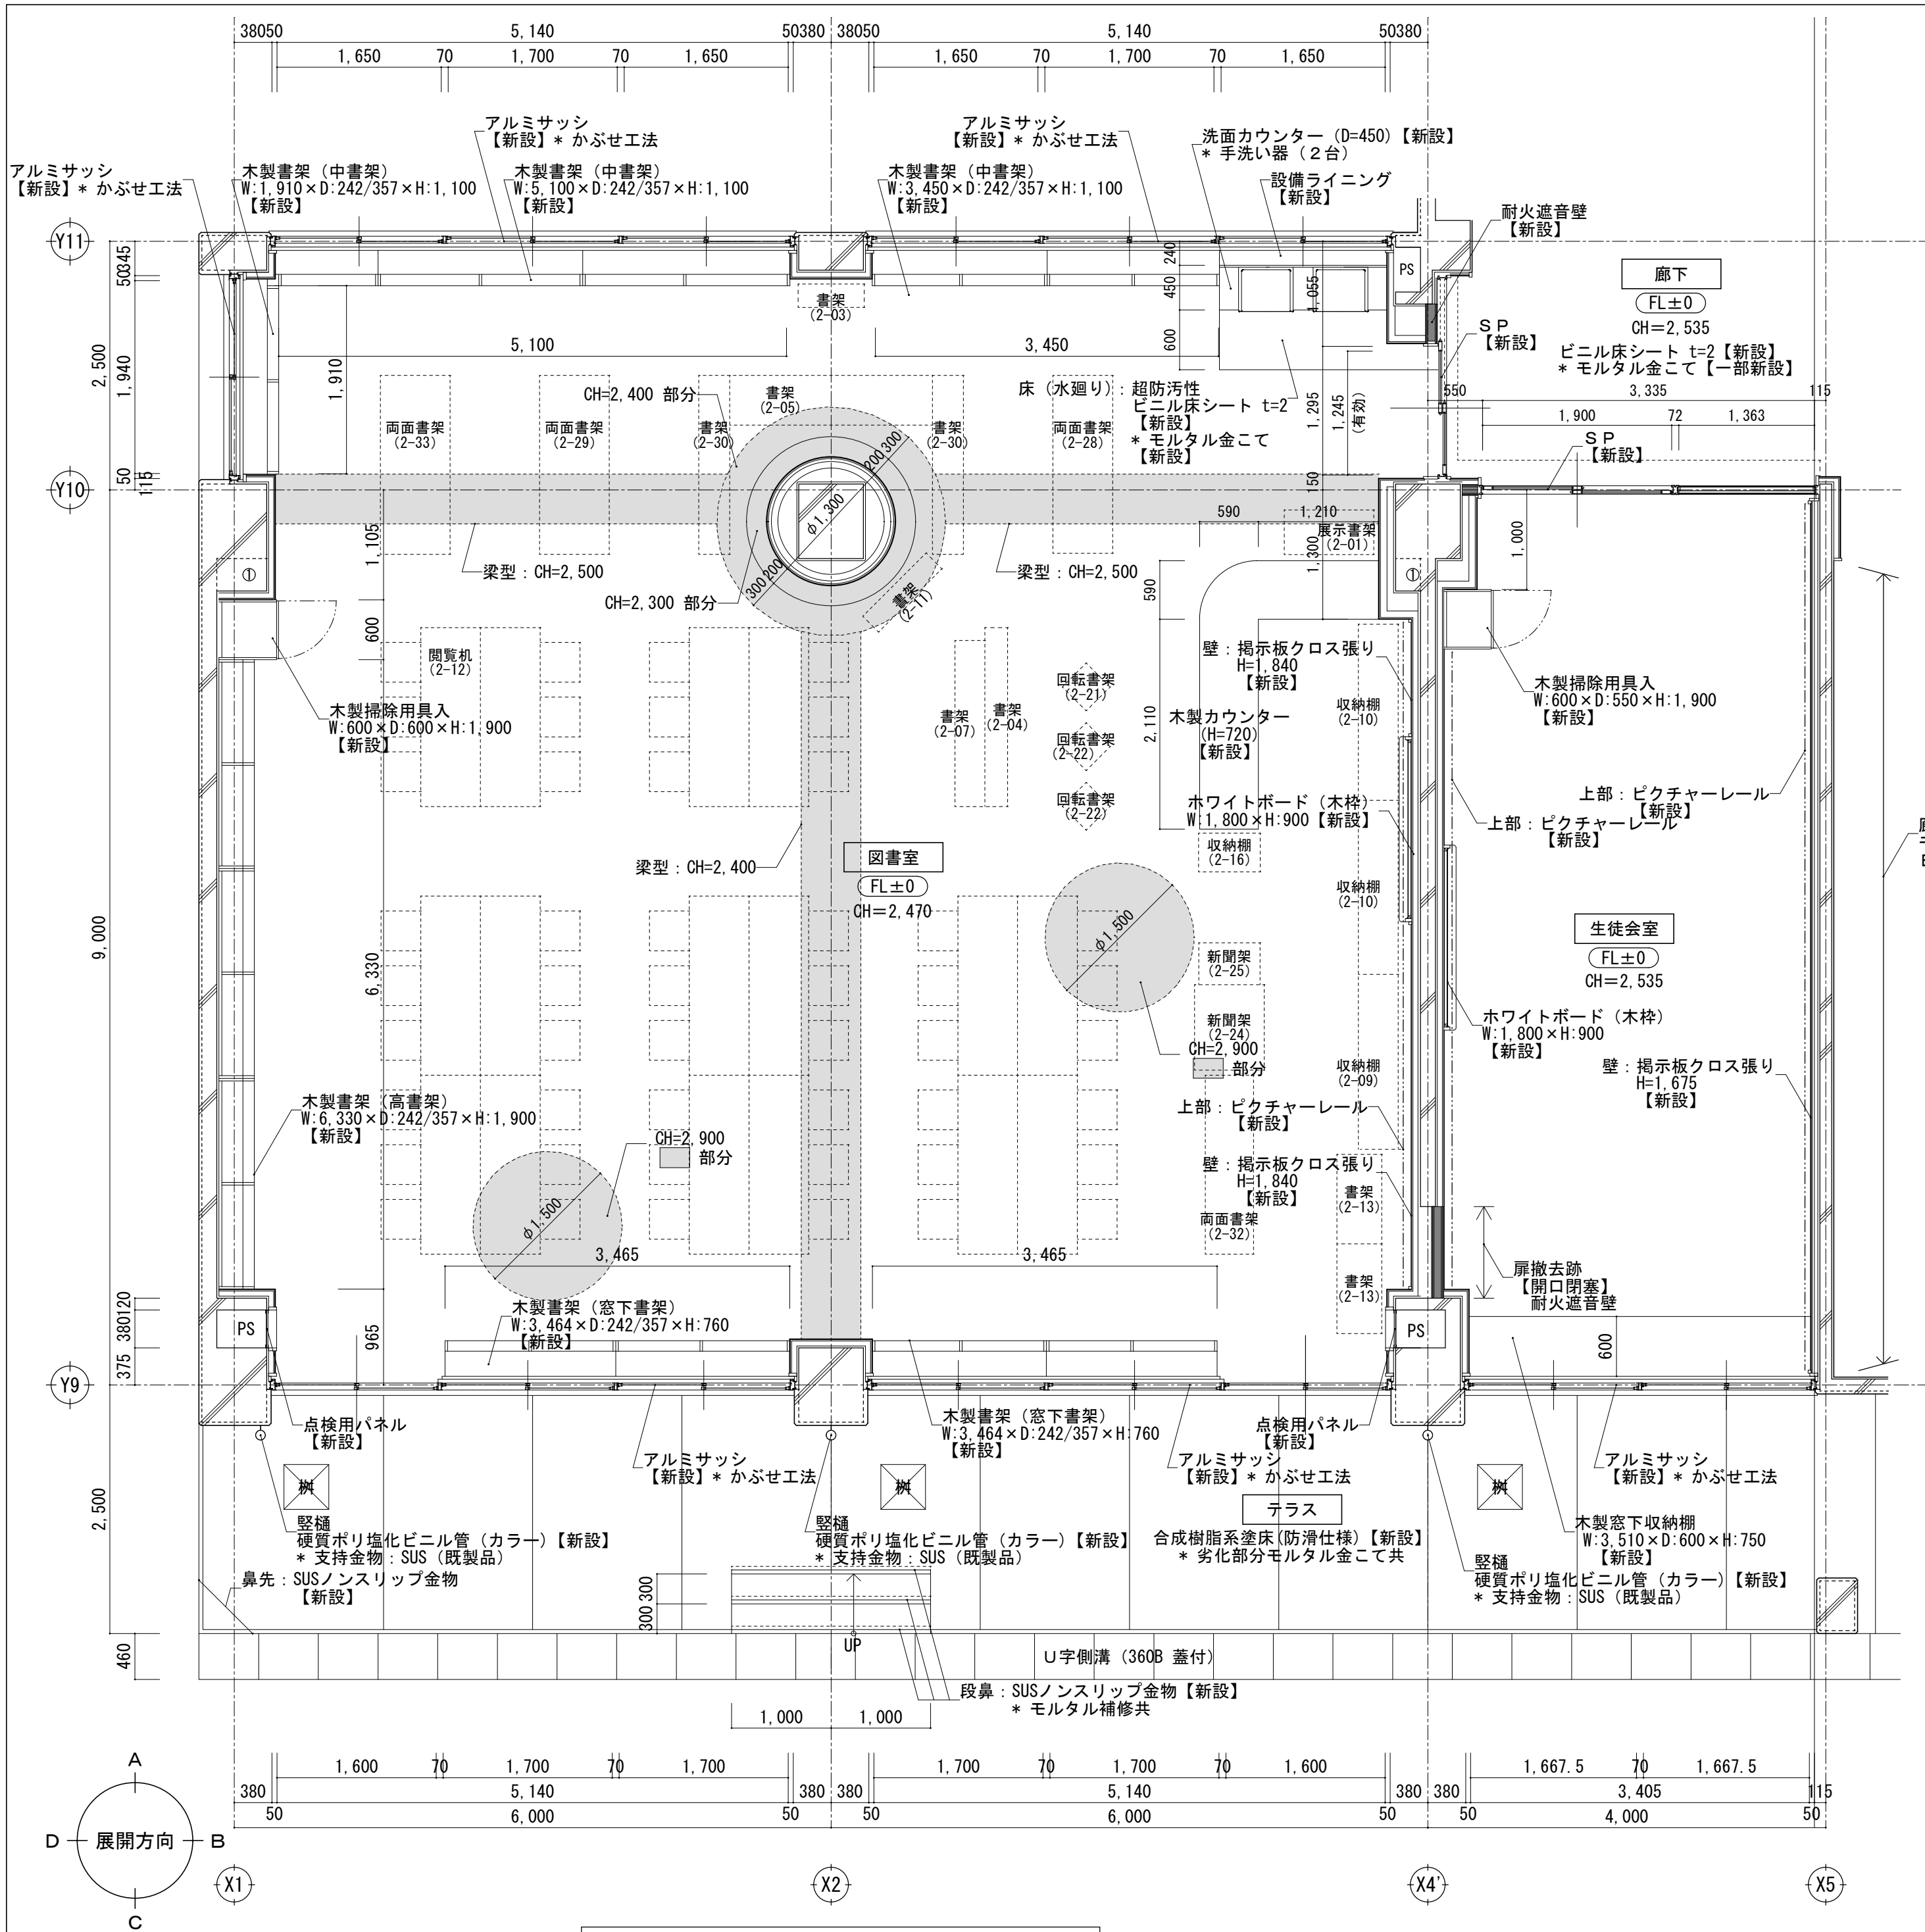

【改修後】図書室・生徒会室 平面詳細図 S=1/50




室名	図書室	(改修内容)	(改修内容)
床①	下地	モルタル金こて 【新設】	下地 LGS50形 GB-R t=12.5 【新設】
	仕上	ぶなフローリングボード t=15 (塗装品) 【新設】	仕上 しな合板 t=6 目透し UC塗装 【新設】
床②	下地	モルタル金こて 【一部新設】	下地 LGS65形 GB-R t=12.5 【新設】
	仕上	超防汚性ビニル床シート t=2 【新設】	仕上 しな合板 t=6 目透し UC塗装 【新設】
巾木	下地 (壁下地参照)		下地 耐火遮音壁 【新設】
	仕上	集成材 UC塗装 H=100 【新設】	仕上 しな合板 t=6 目透し UC塗装 【新設】
腰壁	下地 (壁下地参照)		下地 LGS65形 GB-R t=50 敷込 【新設】
	仕上	杉羽目板 t=12 UC塗装 H=800 【新設】	仕上 有孔GB-D t=9.5 (※) 【新設】
壁①	下地 LGS50形 GB-R t=12.5	【新設】	下地 LGS65形 GB-R t=50 敷込 【新設】
	仕上	掲示板クロス t=5.5共 【新設】	仕上 GB-R t=9.5 EP-G塗装 【新設】
備考	床見切金物	床見切金物	木製カーテンボックス
	ホワイトボード (木枠)	ホワイトボード (木枠)	カーテンレール (W)
	掲示板 (木枠)	掲示板 (木枠)	点検用パネル (2か所)
	木製書架 (5か所)	木製書架 (5か所)	化粧丸柱
	木製カウンター	木製カウンター	天井点検口
	木製掃除用具入	木製掃除用具入	
	設備ライニング	設備ライニング	
	洗面カウンター	洗面カウンター	
	ピクチャーレール	ピクチャーレール	

図書室

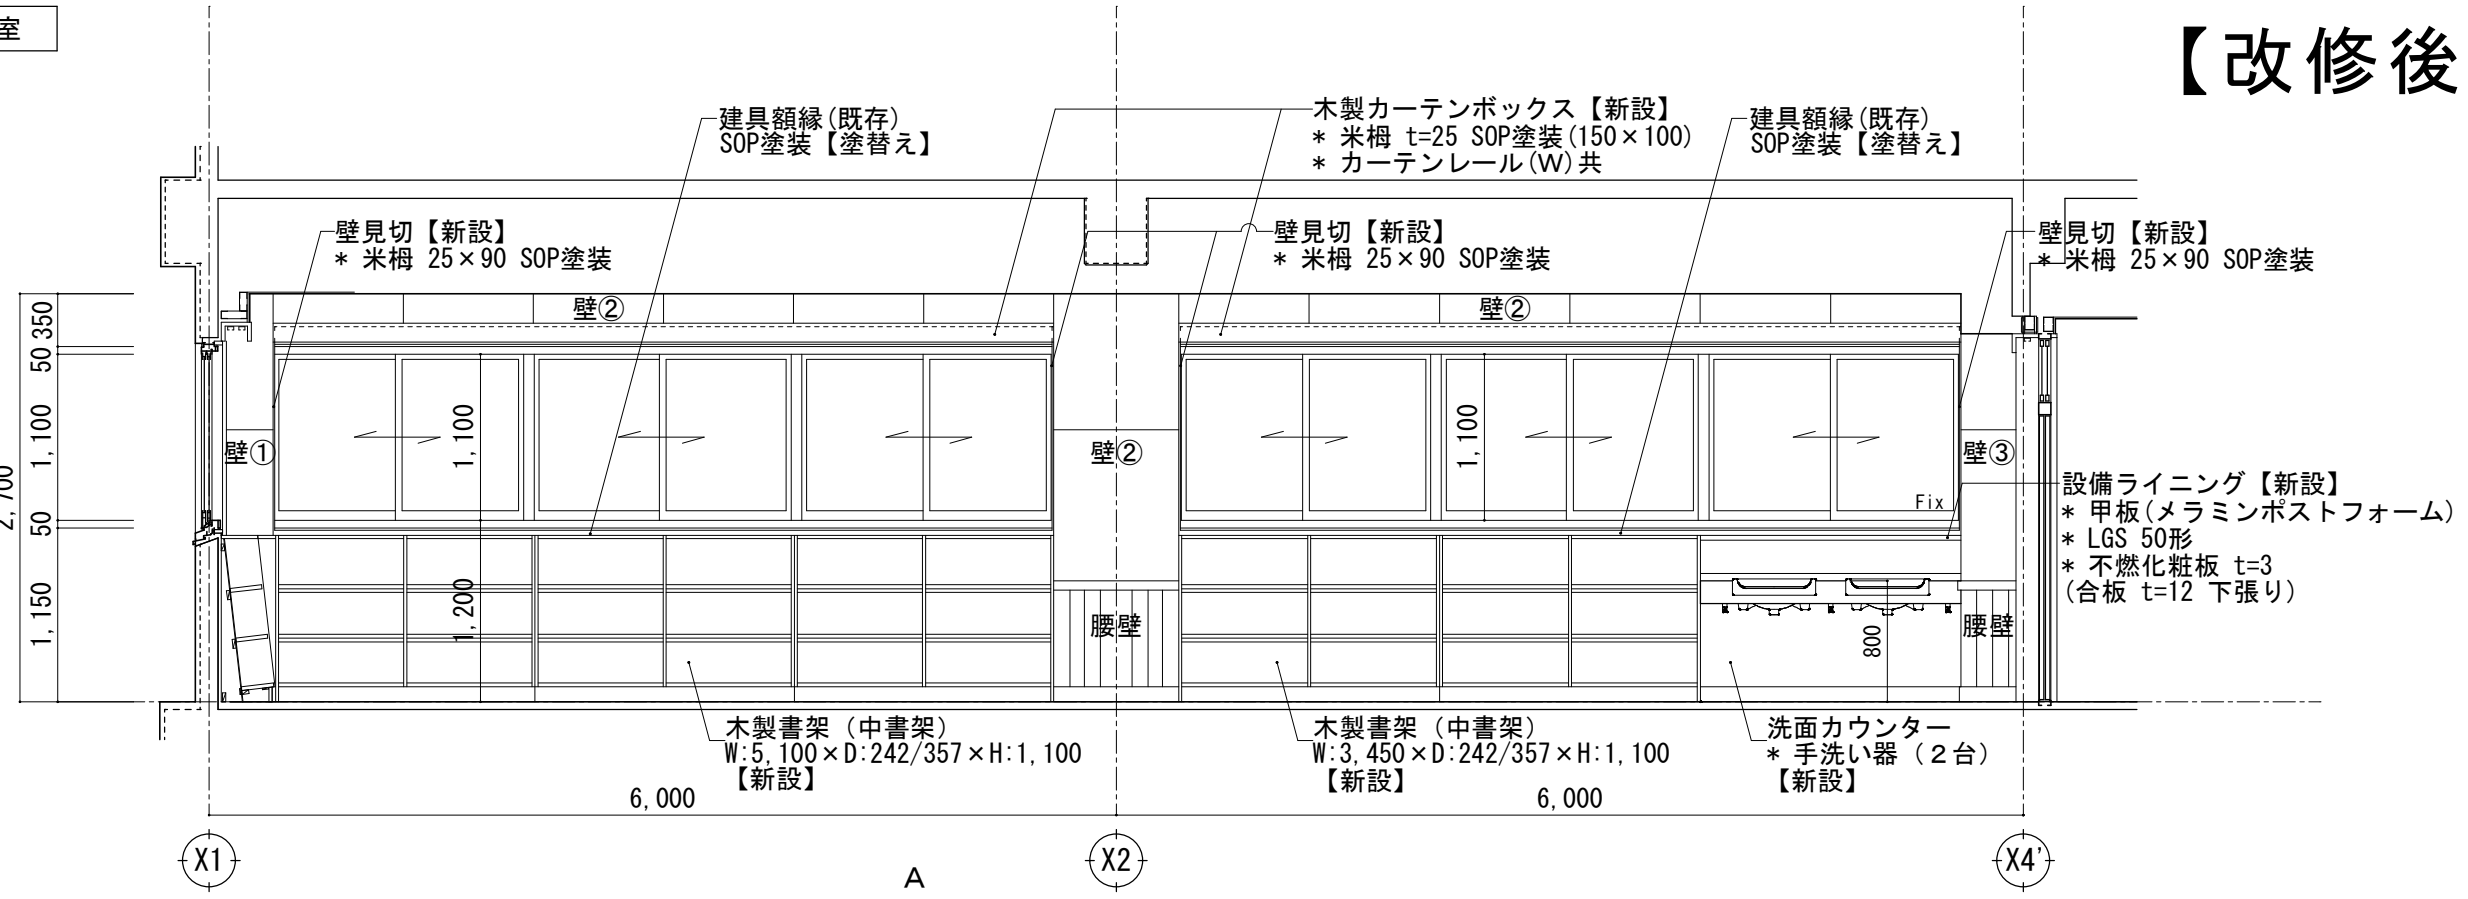


【改修後】



木製カーテンボックス 【新設】
* 米桐 t=25 SOP塗装 (150×100)
* カーテンレール (S) 共

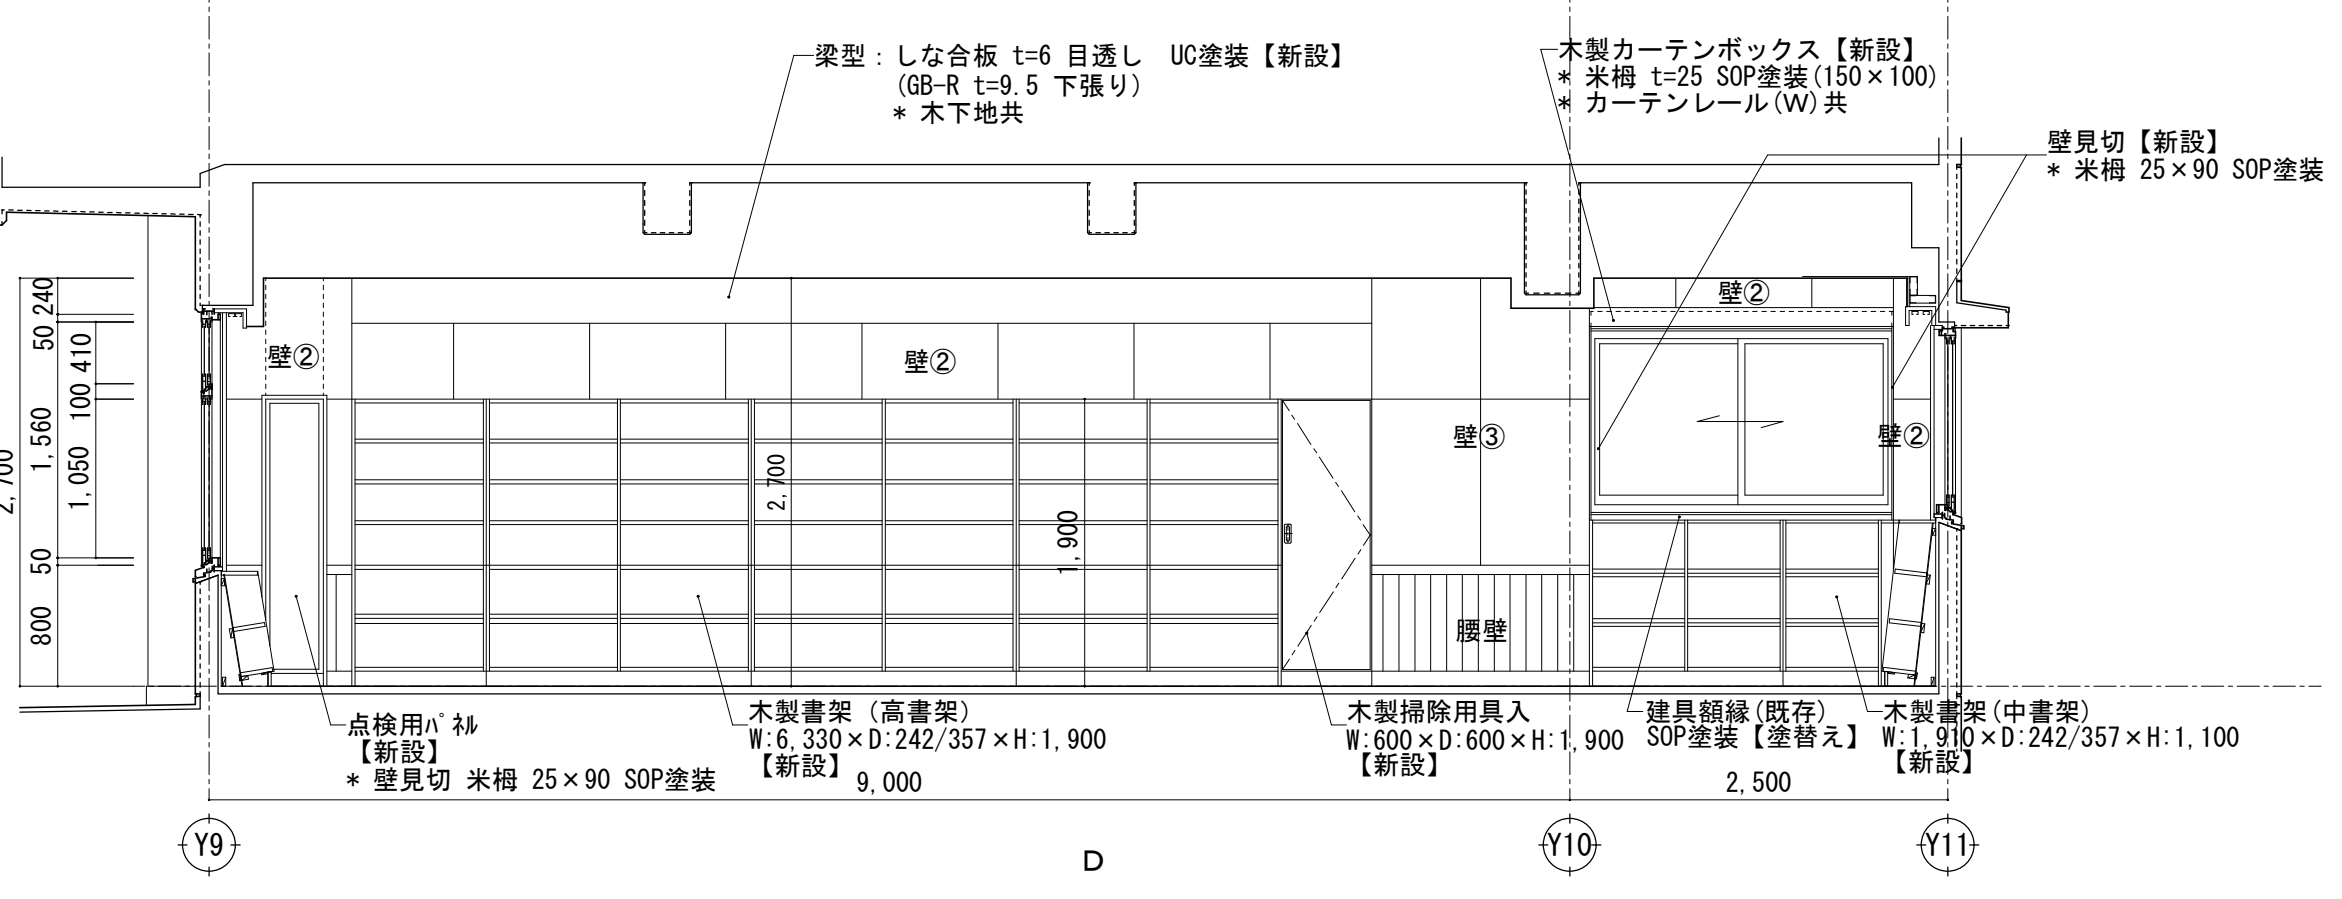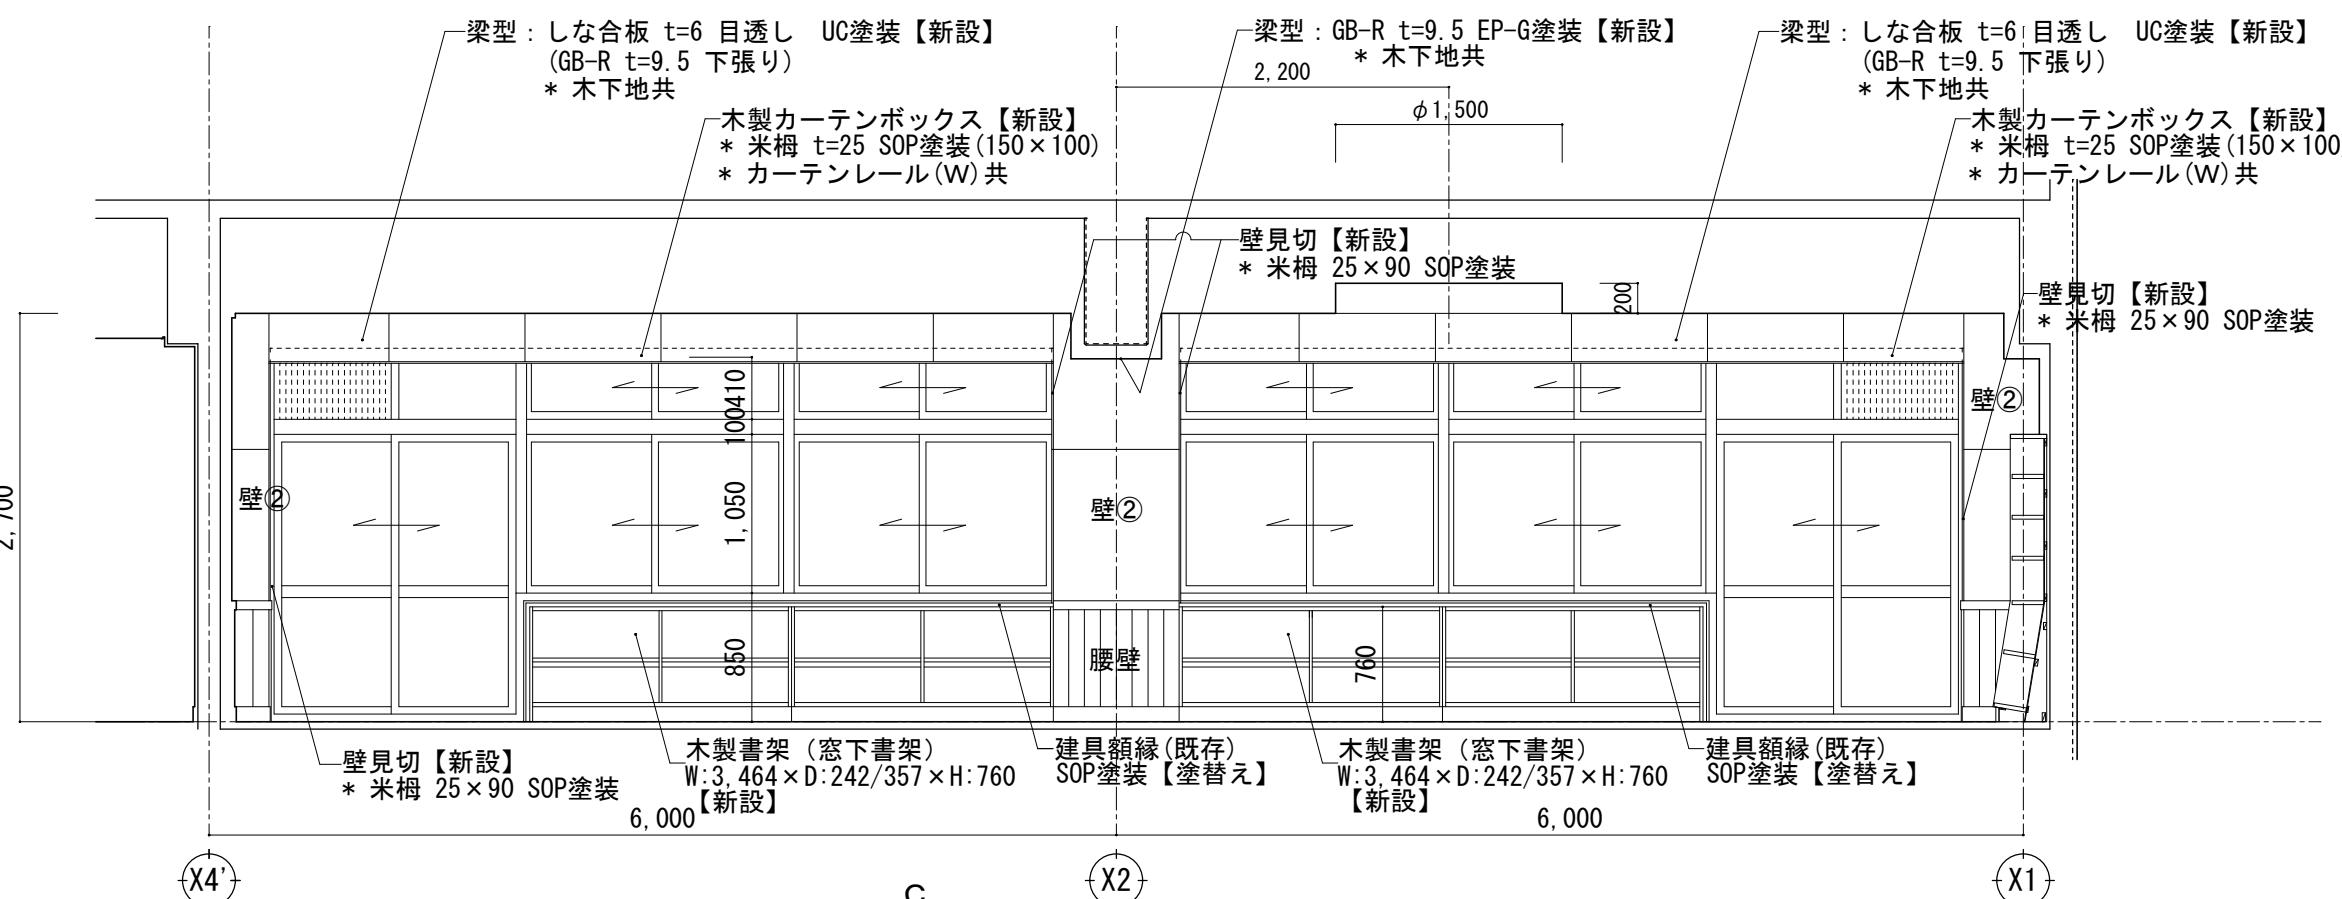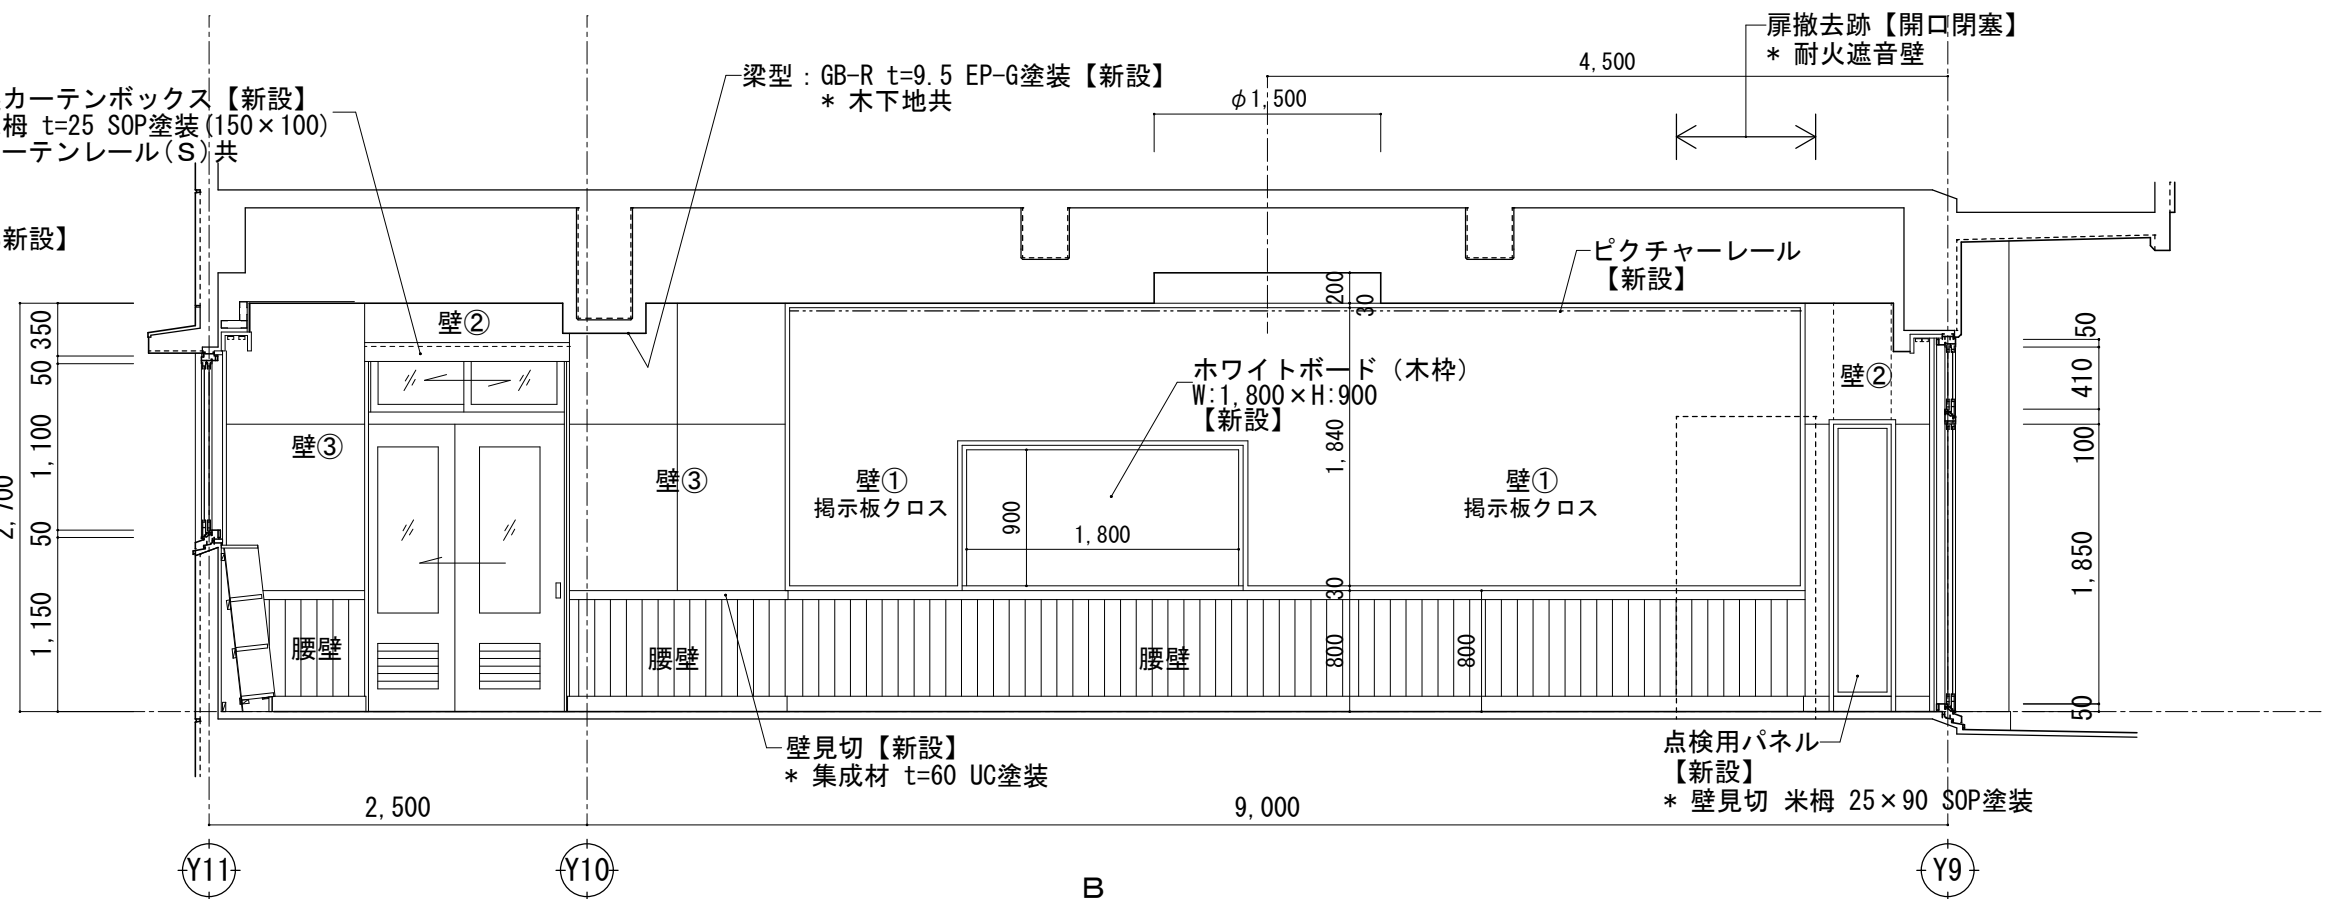

室名	生徒会室	(改修内容)
床	下地 モルタル金こて	【新設】
	仕上 ぶなフローリングボード t=15 (塗装品)	【新設】
巾木	下地 (壁下地参照)	
	仕上 米桐 SOP塗装 H=100	【新設】
腰壁	下地 (壁下地参照)	
	仕上 しな合板 t=6 目透し UC塗装 H=800	【新設】
壁①	下地 LGS50形 GB-R t=12.5	【新設】
	仕上 掲示板クロス * 掲示板下地合板 t=5.5共	【新設】
壁②	下地 LGS50形 GB-R t=12.5	【新設】
	仕上 しな合板 t=6 目透し UC塗装	【新設】
壁③	下地 LGS65形 GB-R t=12.5	【新設】
	仕上 しな合板 t=6 目透し UC塗装	【新設】
天井	下地 LGS	【新設】
	仕上 有孔GB-D t=9.5 (※)	【新設】
備考	【新設】 ホワイトボード (アルミ枠) 掲示板 (木枠) 窓下収納棚 ビクチャーレール 木製カーテンボックス カーテンレール (W) 天井点検口	
	【その他】 室間開口 【開口閉塞】	

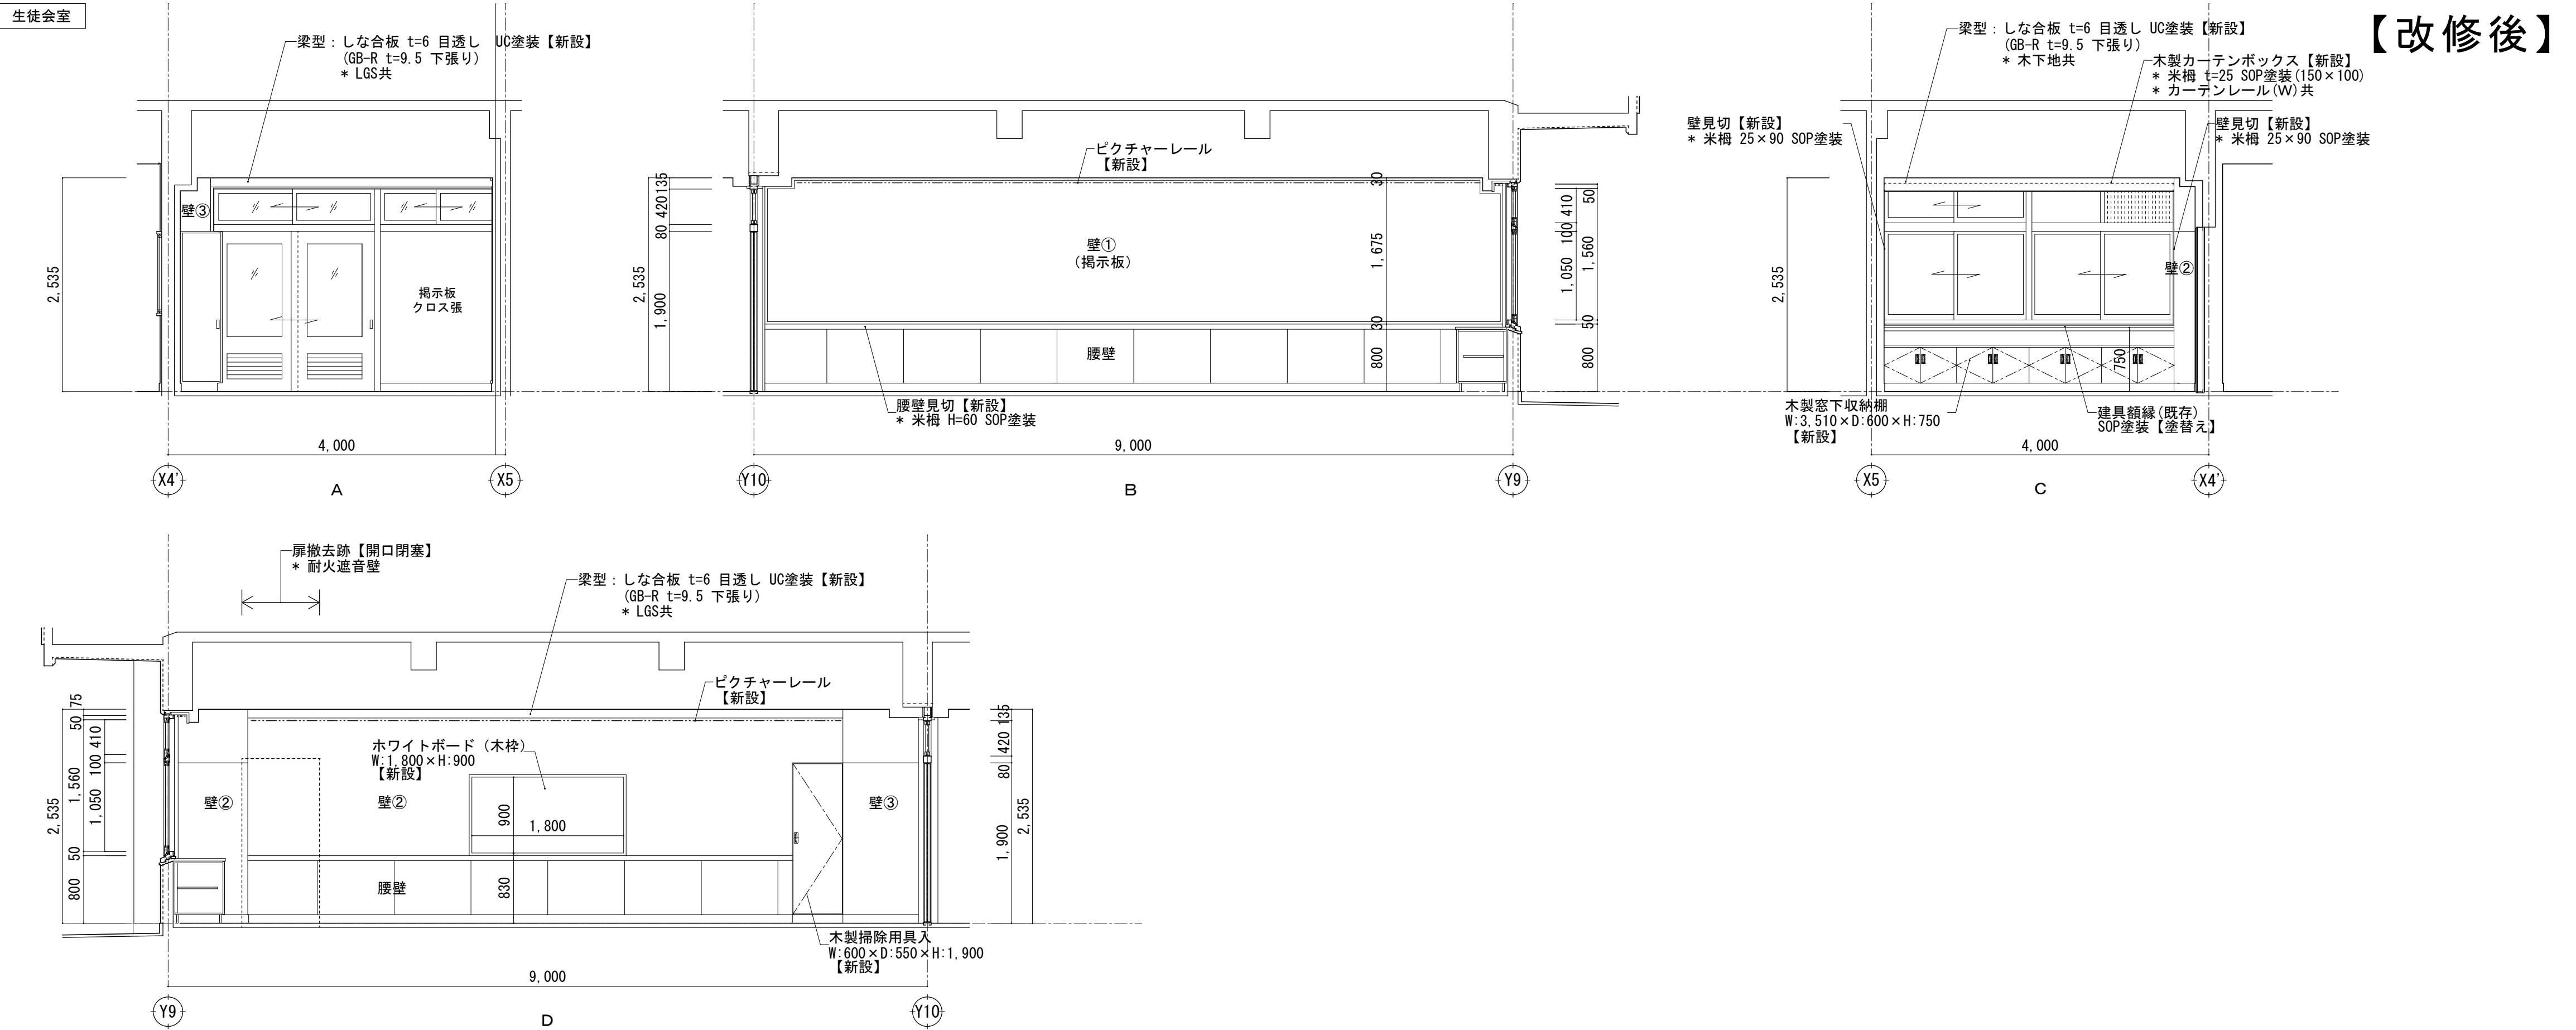


【改修後】

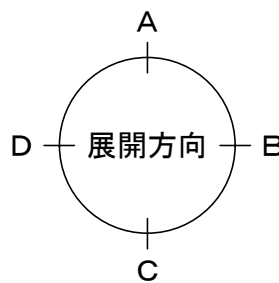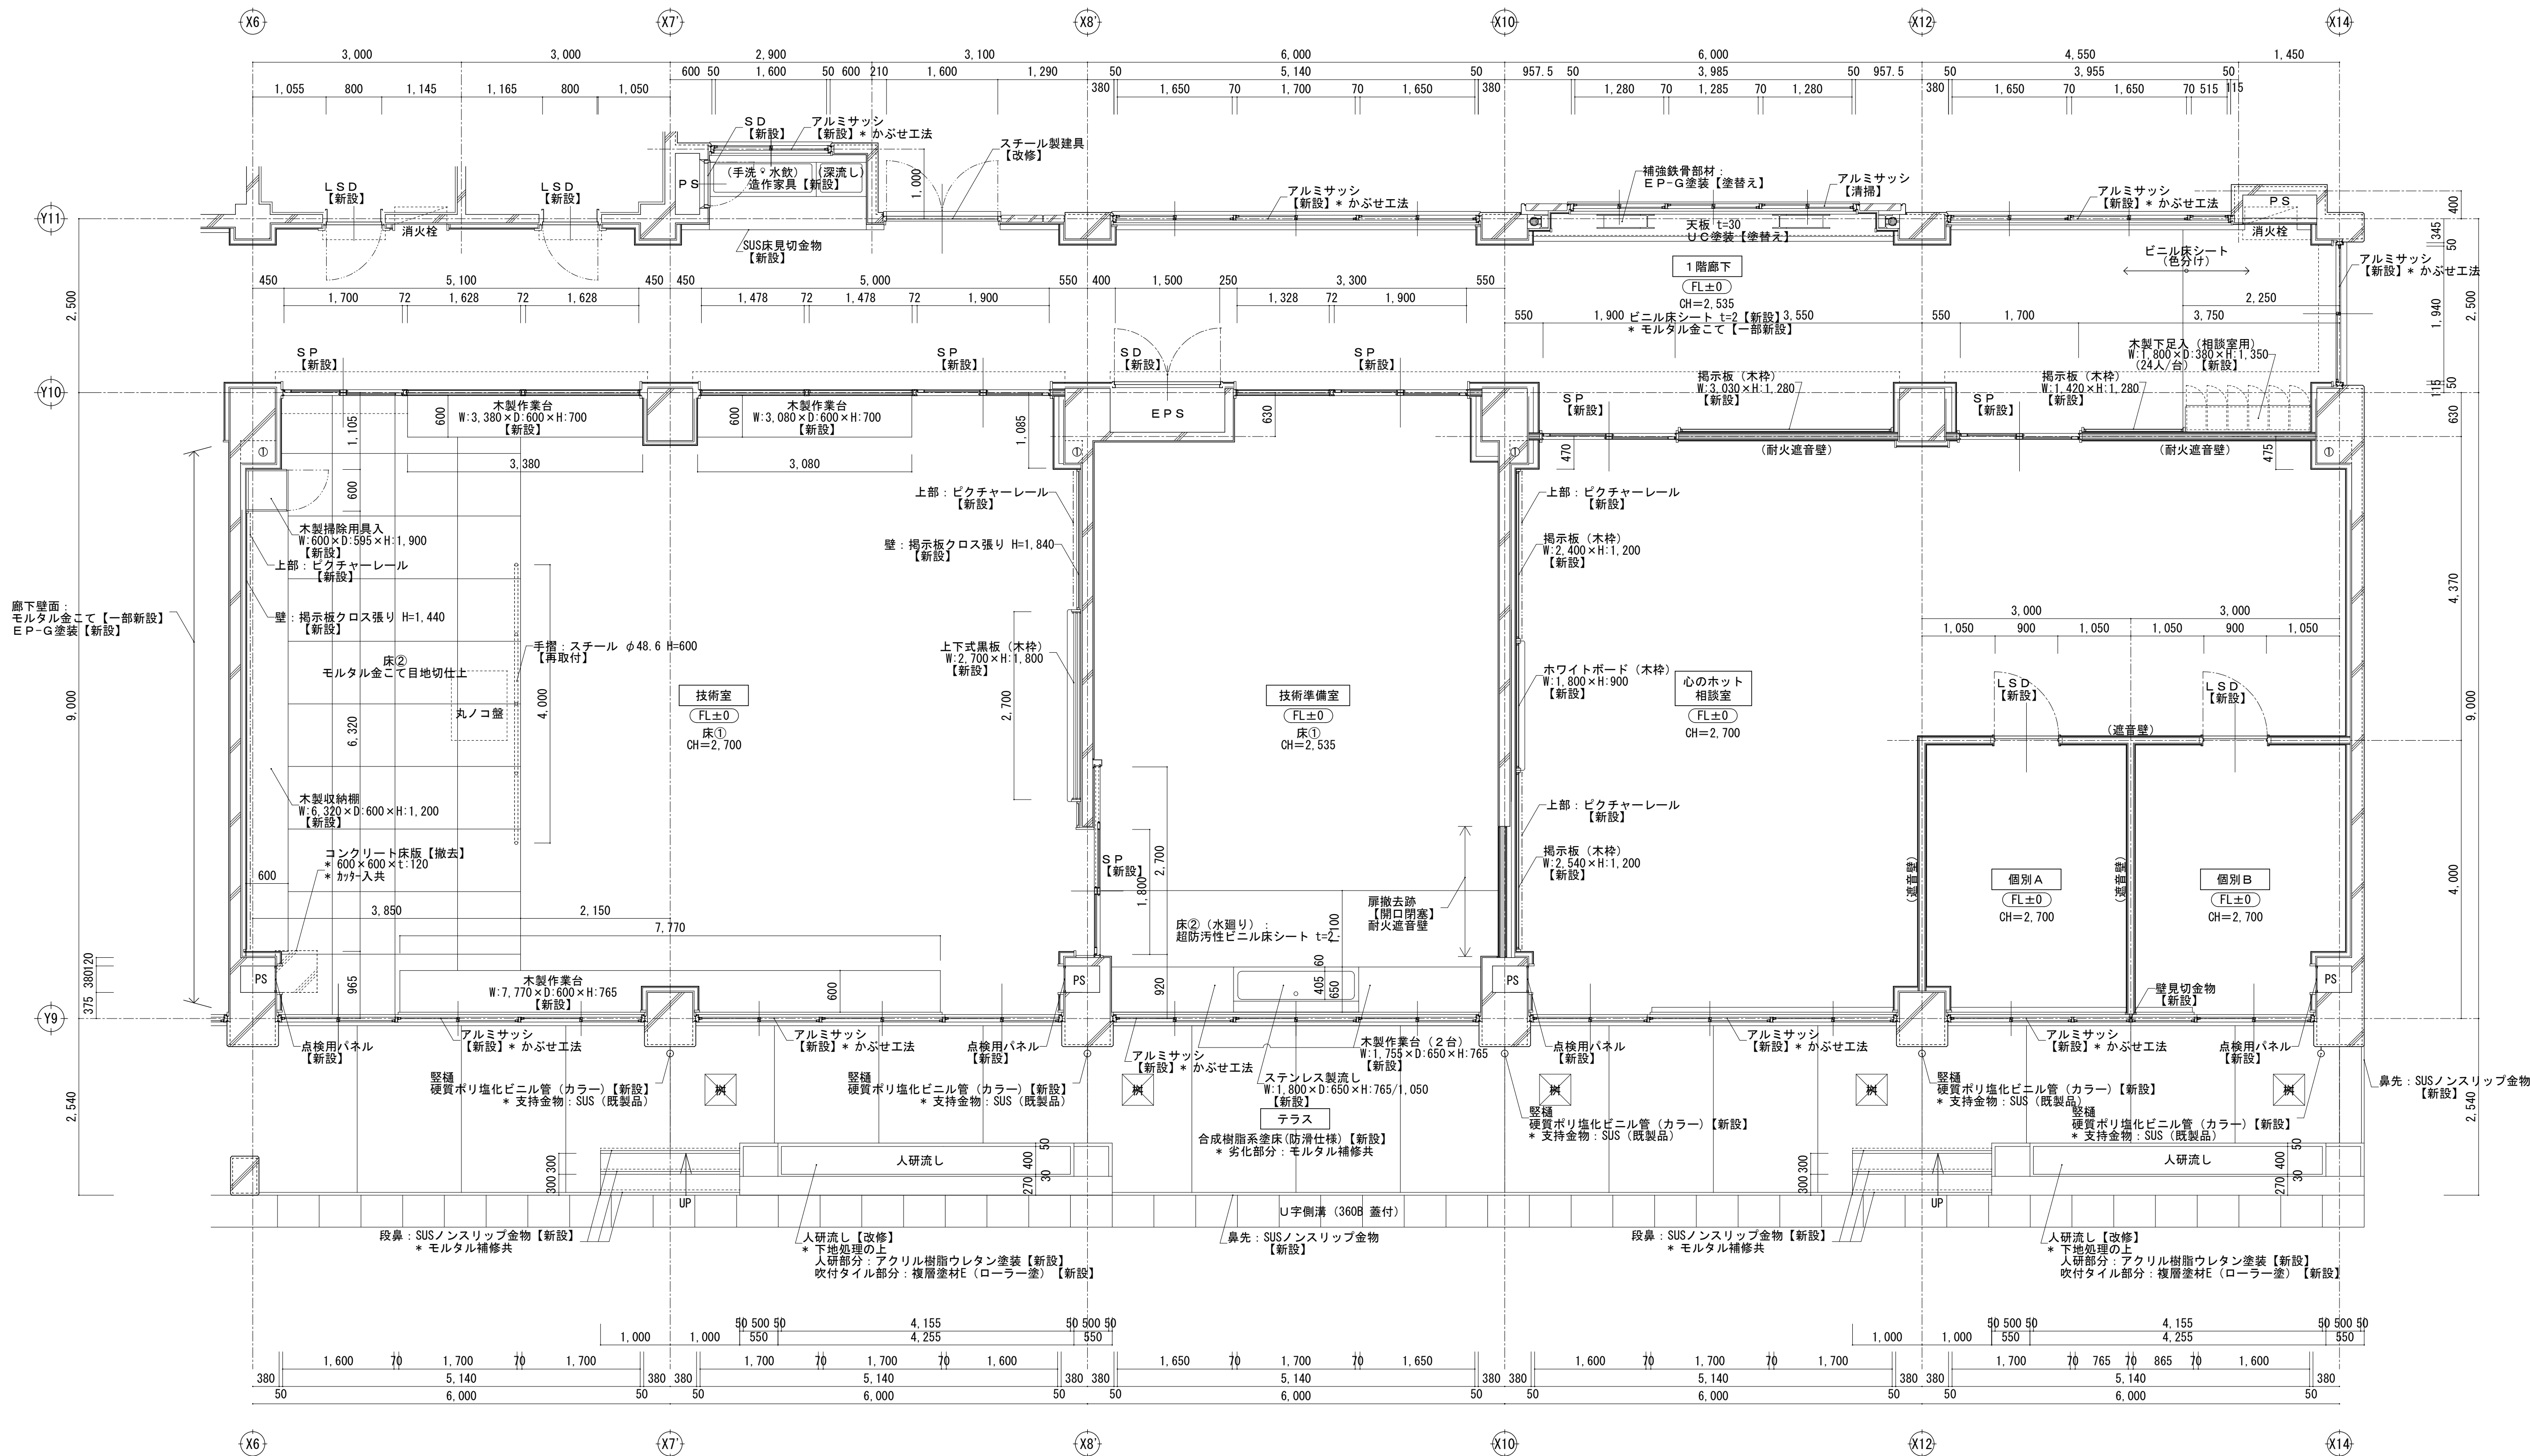


一級建築士事務所 KATO ARCHITECTS 株式会社 カトウ建築事務所 一級建築士 NO.164725 北田 英成			埼玉県知事登録 (4)第8878号 APPR CHKD DRAWN	埼玉事務所 さいたま市南区南本町一丁目14番5号 第3小池ビル TEL 048-762-9767 FAX 048-762-9787 東京事務所 東京都中央区湊二丁目2番5号 TEL 03-6202-8278 FAX 03-3206-0288	工事名 蓮田南中学校校舎長寿化改修工事 図名 【改修後】(特別教室棟) 1階 技術室・技術準備室 心のホット相談室・個別A・個別B 平面詳細図	s=1/50 (A1) 1/100 (A3) DATE ***** No. A-120
---	--	--	--	---	--	---

室名	技術準備室	(改修内容)
床①	下地 モルタル金こて	【新設】
	仕上 ぶなフローリングボード t=15 (塗装品)	【新設】
床②	下地 モルタル金こて	【一部新設】
	仕上 超防汚性ビニル床シート t=2	【新設】
巾木	下地 (壁下地参照)	
	仕上 米楯 SOP塗装 H=100	【新設】
腰壁	下地 ー	
	仕上 ー	【新設】
壁①	下地 モルタル金こて	【一部新設】
	仕上 複層仕上塗材	【新設】
壁②	下地 LGS65形 GB-R t=12.5	【新設】
	仕上 しな合板 t=6 目透し UC塗装	【新設】
壁③	下地 耐火遮音壁	【新設】
	仕上 複層仕上塗材	【新設】
天井	下地 LGS	【新設】
	仕上 GB-D t=9.5	【新設】
備考	【新設】床見切金物 ステンレス製流し 木製作業台 (2台) 木製カーテンボックス カーテンレール (S) 天井点検口	
	【その他】 空間開口 (開口閉塞)	

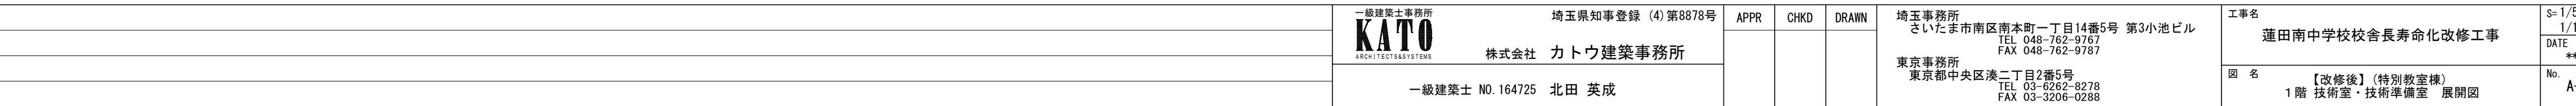


室名	心のホット相談室	(改修内容)
床	下地 モルタル金こて	【新設】
	仕上 ぶなフローリングボード t=15 (塗装品)	【新設】
巾木	下地 (壁下地参照)	
	仕上 米桐 SOP塗装 H=100	【新設】
壁①	下地 LGS50形 GB-R t=12.5	【新設】
	仕上 しな合板 t=6 目透し UC塗装	【新設】
壁②	下地 LGS65形 GB-R t=12.5	【新設】
	仕上 しな合板 t=6 目透し UC塗装	【新設】
壁③	下地 耐火遮音壁	【新設】
	仕上 しな合板 t=6 目透し UC塗装	【新設】
壁④	下地 遮音壁	【新設】
	仕上 しな合板 t=6 目透し UC塗装	【新設】
天井	下地 LGS	【新設】
	仕上 有孔GB-D t=9.5 (※) * GW(32K)t=50 敷込共	【新設】
備考	【新設】ホワイトボード(木枠) 掲示板(木枠)(2か所) 木製掃除用具入 木製カーテンボックス カーテンレール(W) 点検用パネル(2か所) 天井点検口	

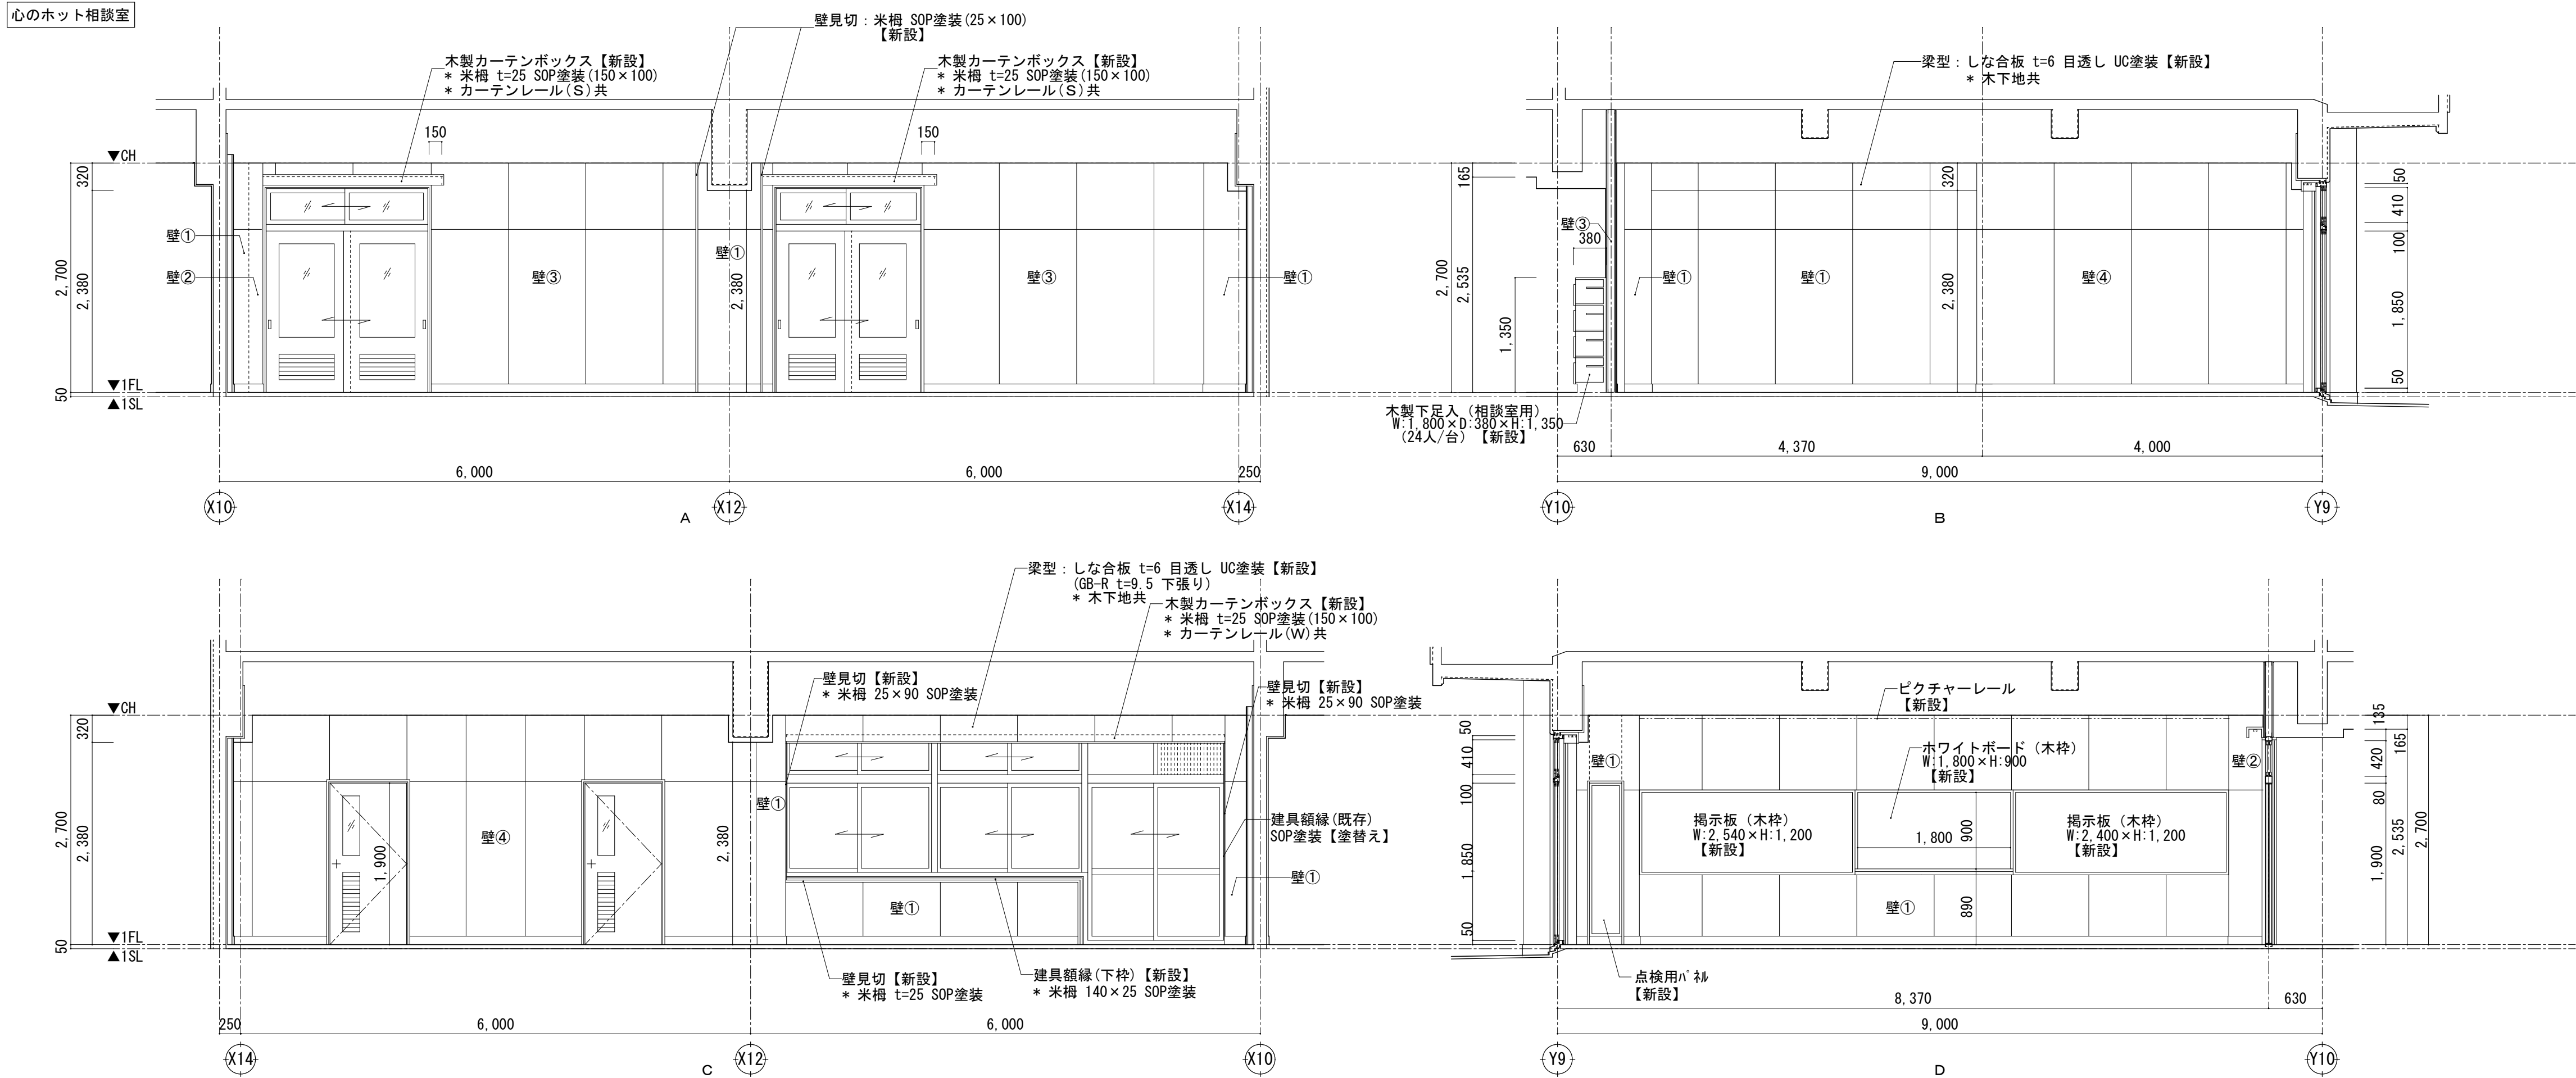

室名	個別A・個別B	(改修内容)
床	下地 モルタル金こて	【新設】
	仕上 ぶなフローリングボード t=15 (塗装品)	【新設】
巾木	下地 (壁下地参照)	
	仕上 米桐 SOP塗装 H=100	【新設】
腰壁	下地 —	
	仕上 —	【新設】
壁①	下地 LGS50形 GB-R t=12.5	【新設】
	仕上 しな合板 t=6 目透し UC塗装	【新設】
壁②	下地 遮音壁	【新設】
	仕上 しな合板 t=6 目透し UC塗装	【新設】
天井	下地 LGS	【新設】
	仕上 有孔GB-D t=9.5 * GW(32K)t=50 敷込共	【新設】
備考	【新設】ホワイトボード(木枠) 木製カーテンボックス カーテンレール(W) 天井点検口 【個別Bのみ新設】点検用パネル	







凡 例	一級建築士事務所 KATO ARCHITECTS 株式会社 カトウ建築事務所 一級建築士 NO. 164725 北田 英成	埼玉県知事登録 (4) 第8878号 APPR CHKD DRAWN 埼玉県事務所 さいたま市南区南本町一丁目14番5号 第3小池ビル TEL 048-762-9767 FAX 048-762-9787 東京事務所 東京都中央区浜二丁目2番5号 TEL 03-6262-8278 FAX 03-3206-0288	工事名 蓮田南中学校校長寿命化改修工事 図 名 【改修後】(特別教室棟) 1階 心のホット相談室・個別A・個別B 展開図	S=1/50 (A1) 1/100 (A3) DATE ***** No. A-122
※ 備品家具に記載の番号は「家具調査報告書」の整理番号を示す。				
※ 図記載の備品(家具等)の配置は参考を示す。				

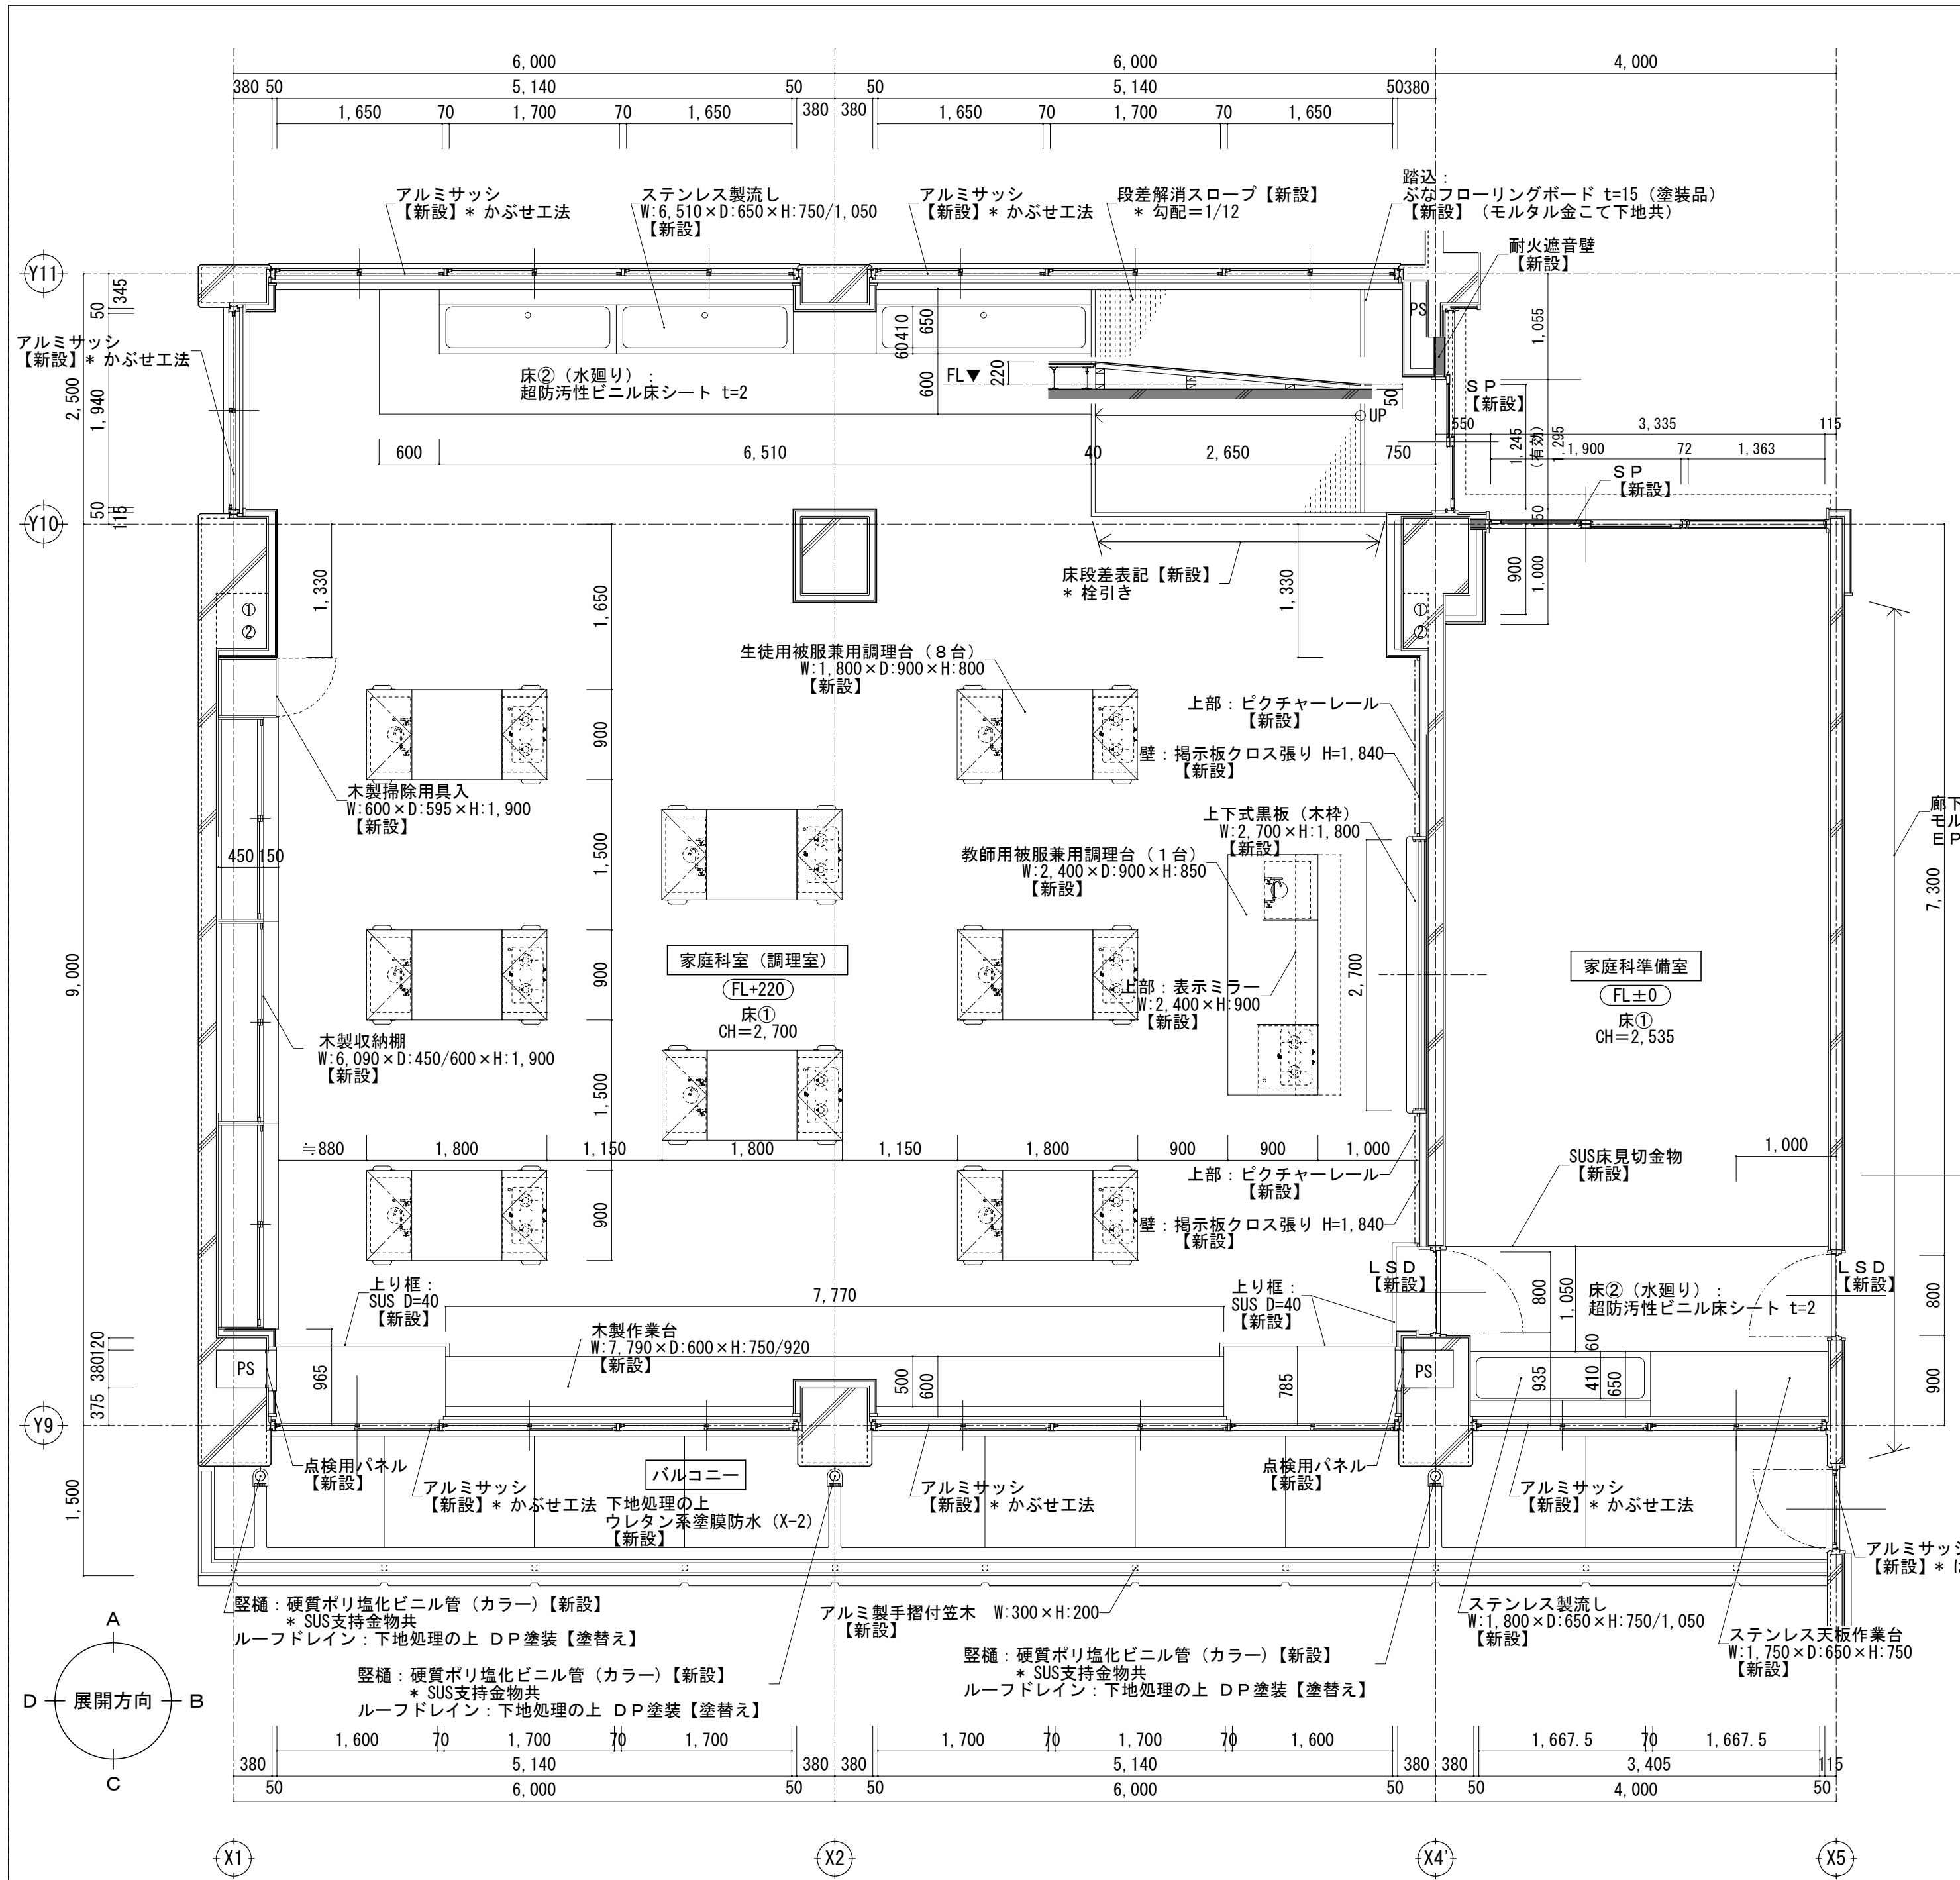

【改修後】家庭科室(調理室)・家庭科準備室 平面詳細図 S=1/50

室名	家庭科室（調理室）		(改修内容)		(改修内容)		
床①	下地	乾式二重床 * ~FL+200 * セルフレベルング共	【新設】	壁②	下地	LGS50形 GB-R t=12.5	【新設】
	仕上	ぶなフローリングボード t=15（塗装品）	【新設】		仕上	掲示板クロス * 掲示板下地合板 t=5.5共	【新設】
床②	下地	乾式二重床 * ~FL+200 * セルフレベルング共	【新設】	壁③	下地	LGS65形 GB-R t=12.5	【新設】
	仕上	コンパネ t=15 超防汚性ビニル床シート t=2	【新設】		仕上	しな合板 t=6 目透し UC塗装	【新設】
巾木	下地	（壁下地参照）		壁④	下地	耐火遮音壁	【新設】
	仕上	米桐 SOP塗装 H=100	【新設】		仕上	しな合板 t=6 目透し UC塗装	【新設】
腰壁	下地	（壁下地参照）		天井	下地	LGS	【新設】
	仕上	しな合板 t=6 目透し UC塗装 H=800	【新設】		仕上	有孔GB-D t=9.5（※）	【新設】
壁①	下地	LGS50形 GB-R t=12.5	【新設】				
	仕上	しな合板 t=6 目透し UC塗装	【新設】				
備考	【新設】床見切金物 上下式黒板（木枠） 掲示板（木枠） 教師用被服兼用調理台（1台） 生徒用被服兼用調理台（8台） 窓下収納棚 木製収納棚 木製掃除用具入 教示用ミラー			ビクチャーレール 木製カーテンボックス カーテンレール（W） 点検用パネル（2か所） 化粧独立柱 天井点検口 段差解消スロープ（防滑性ビニル床シート） 落下防止手摺（アルミ製）			

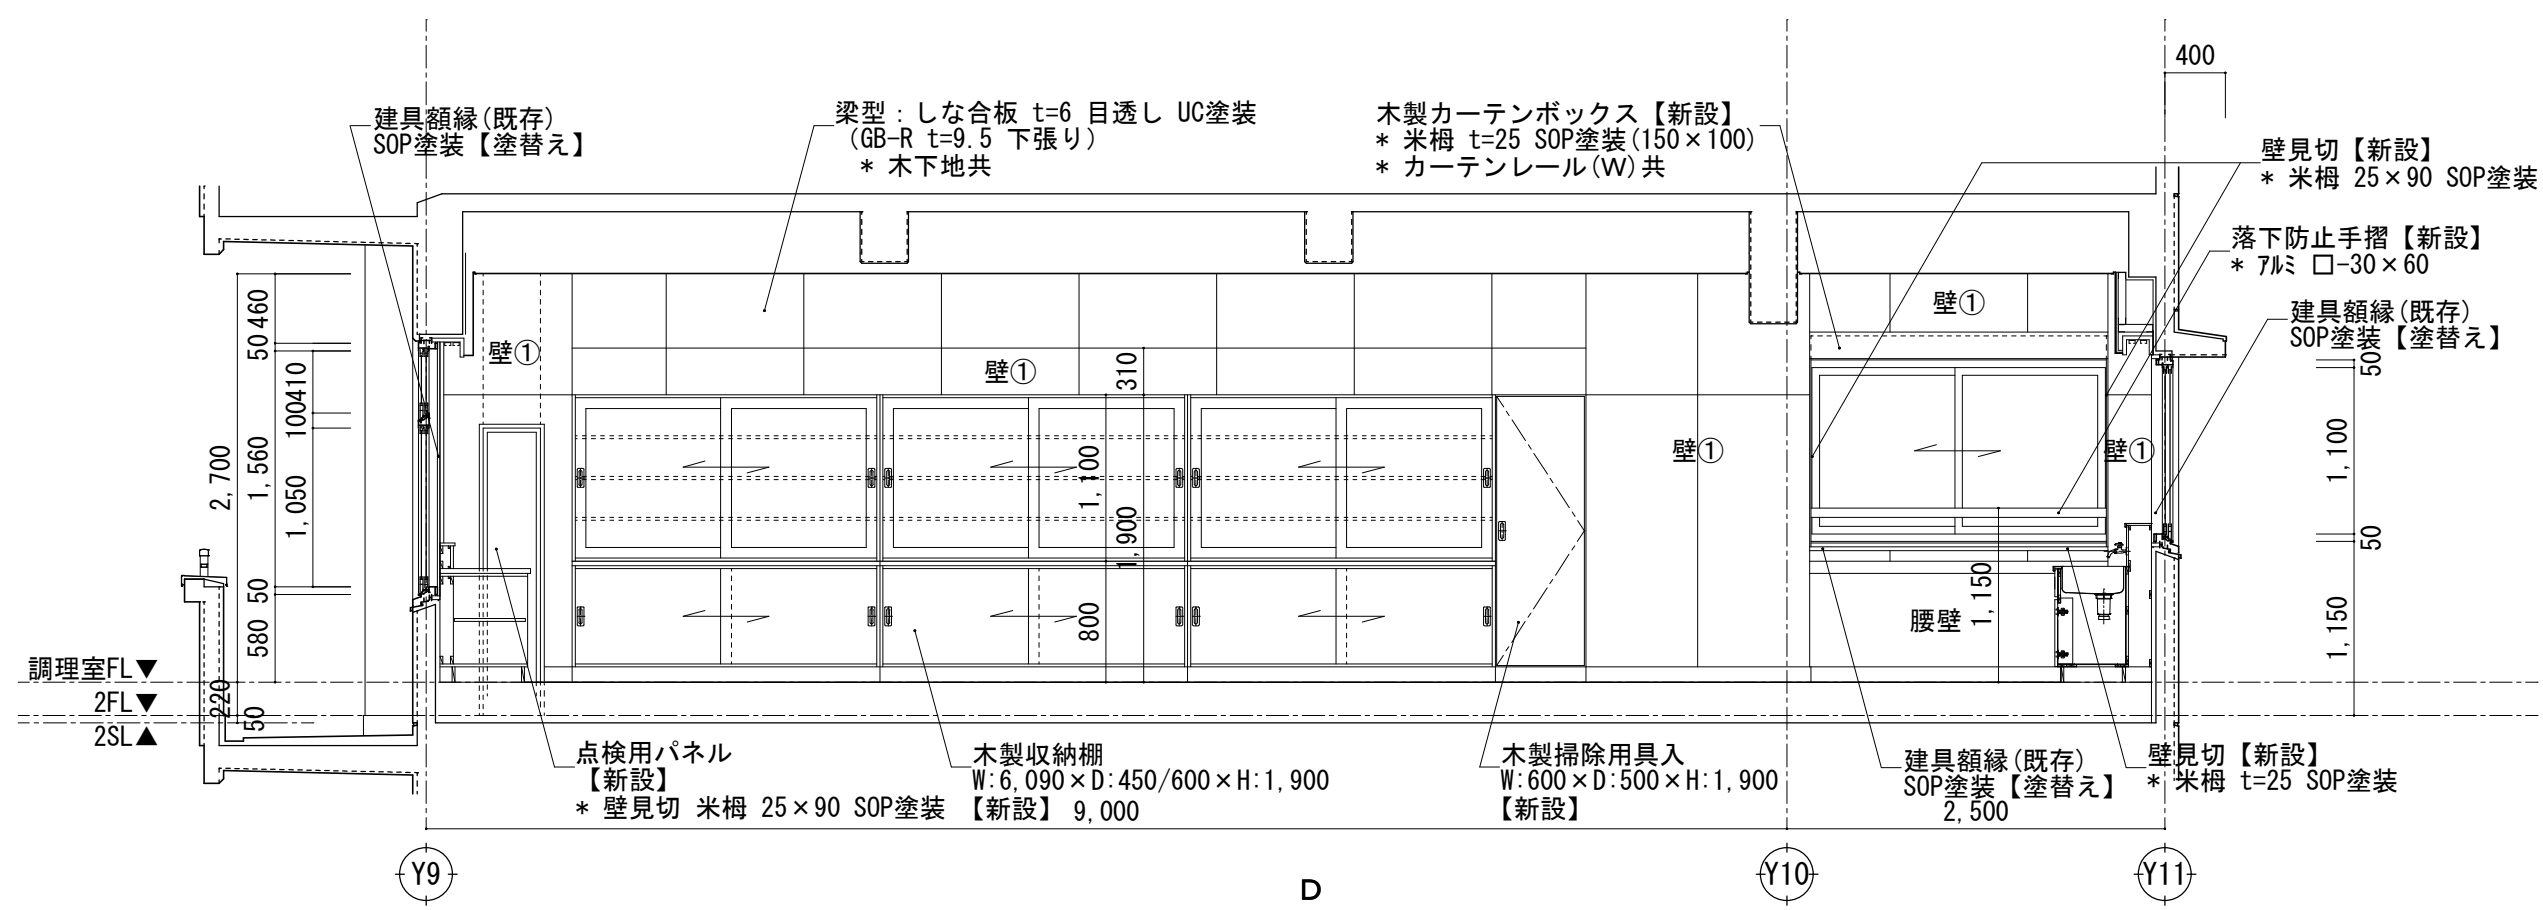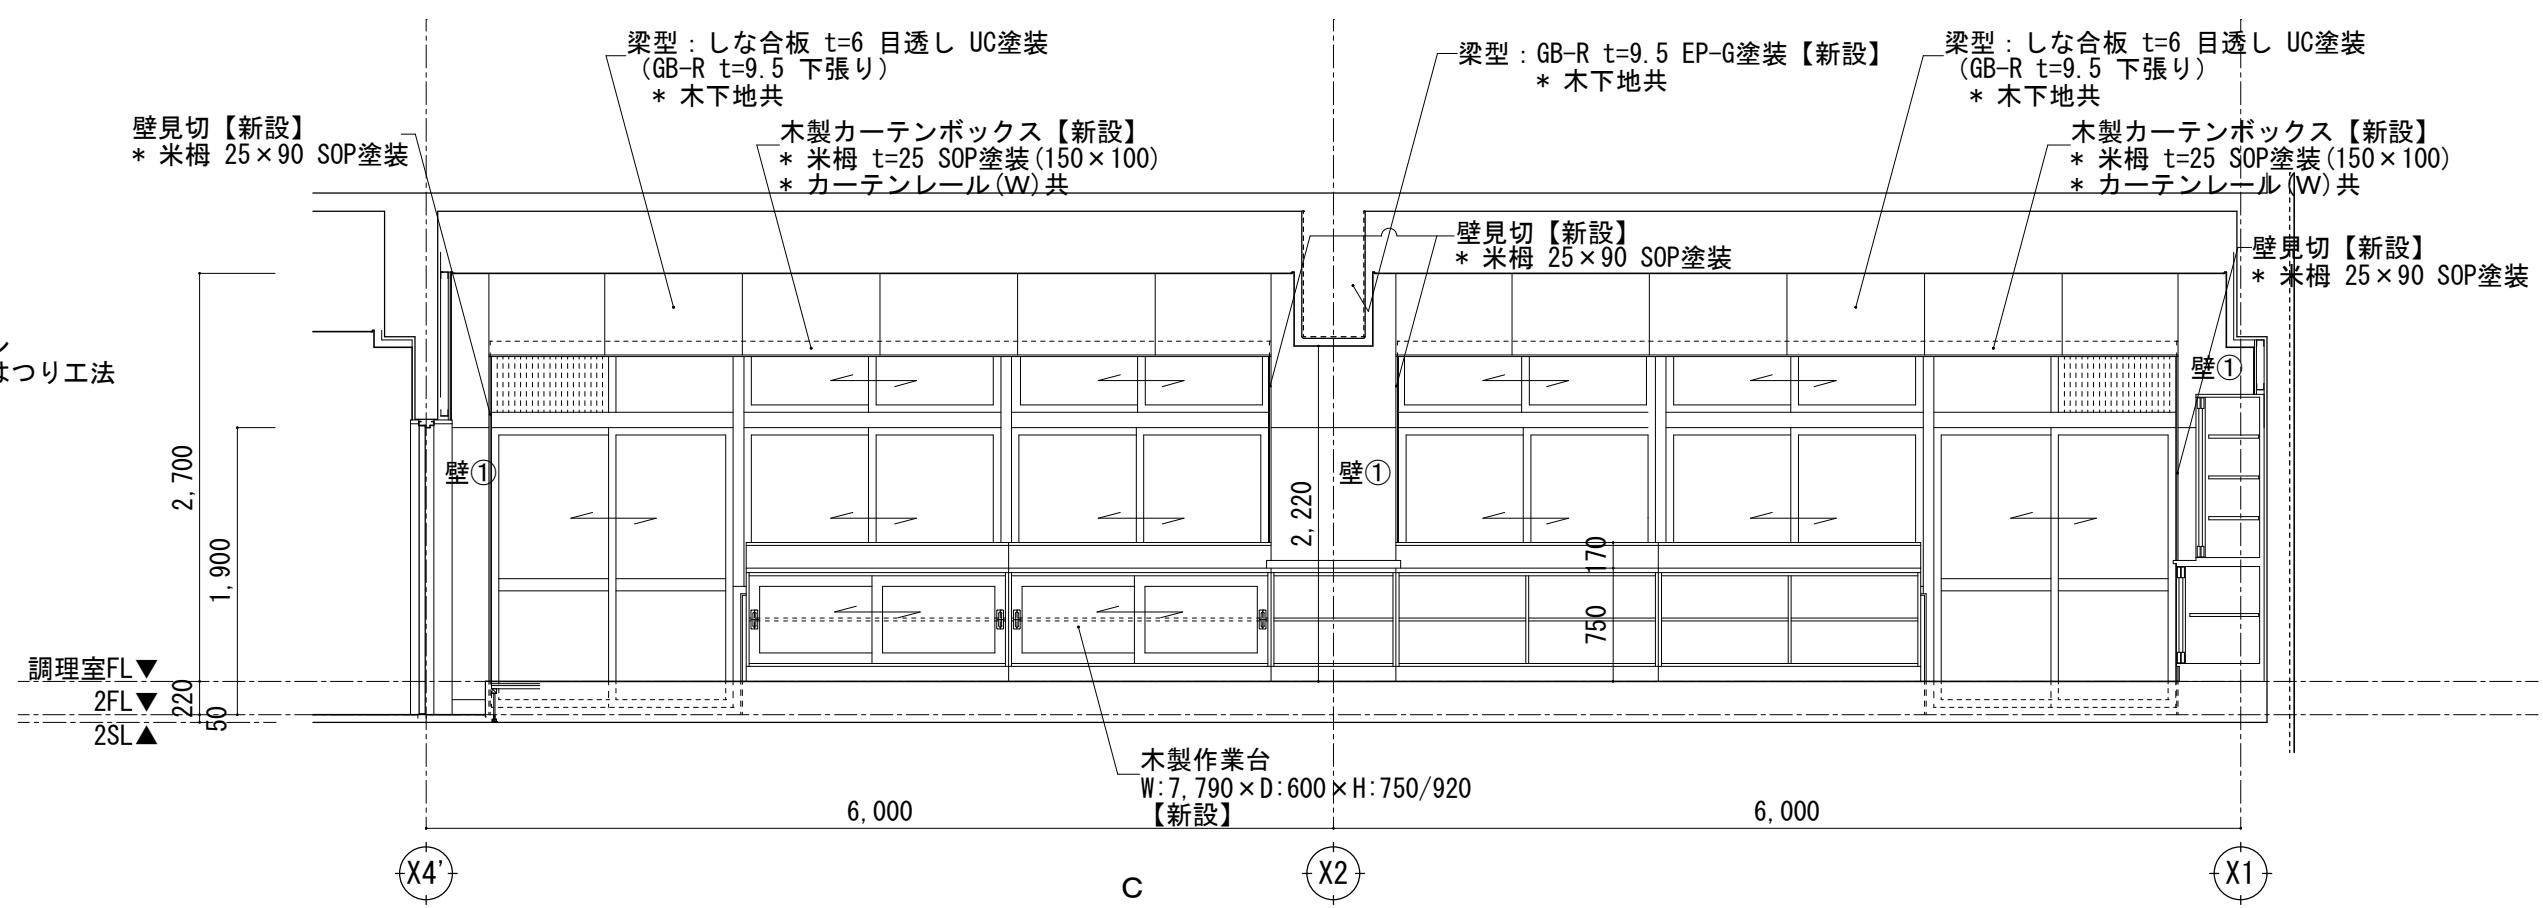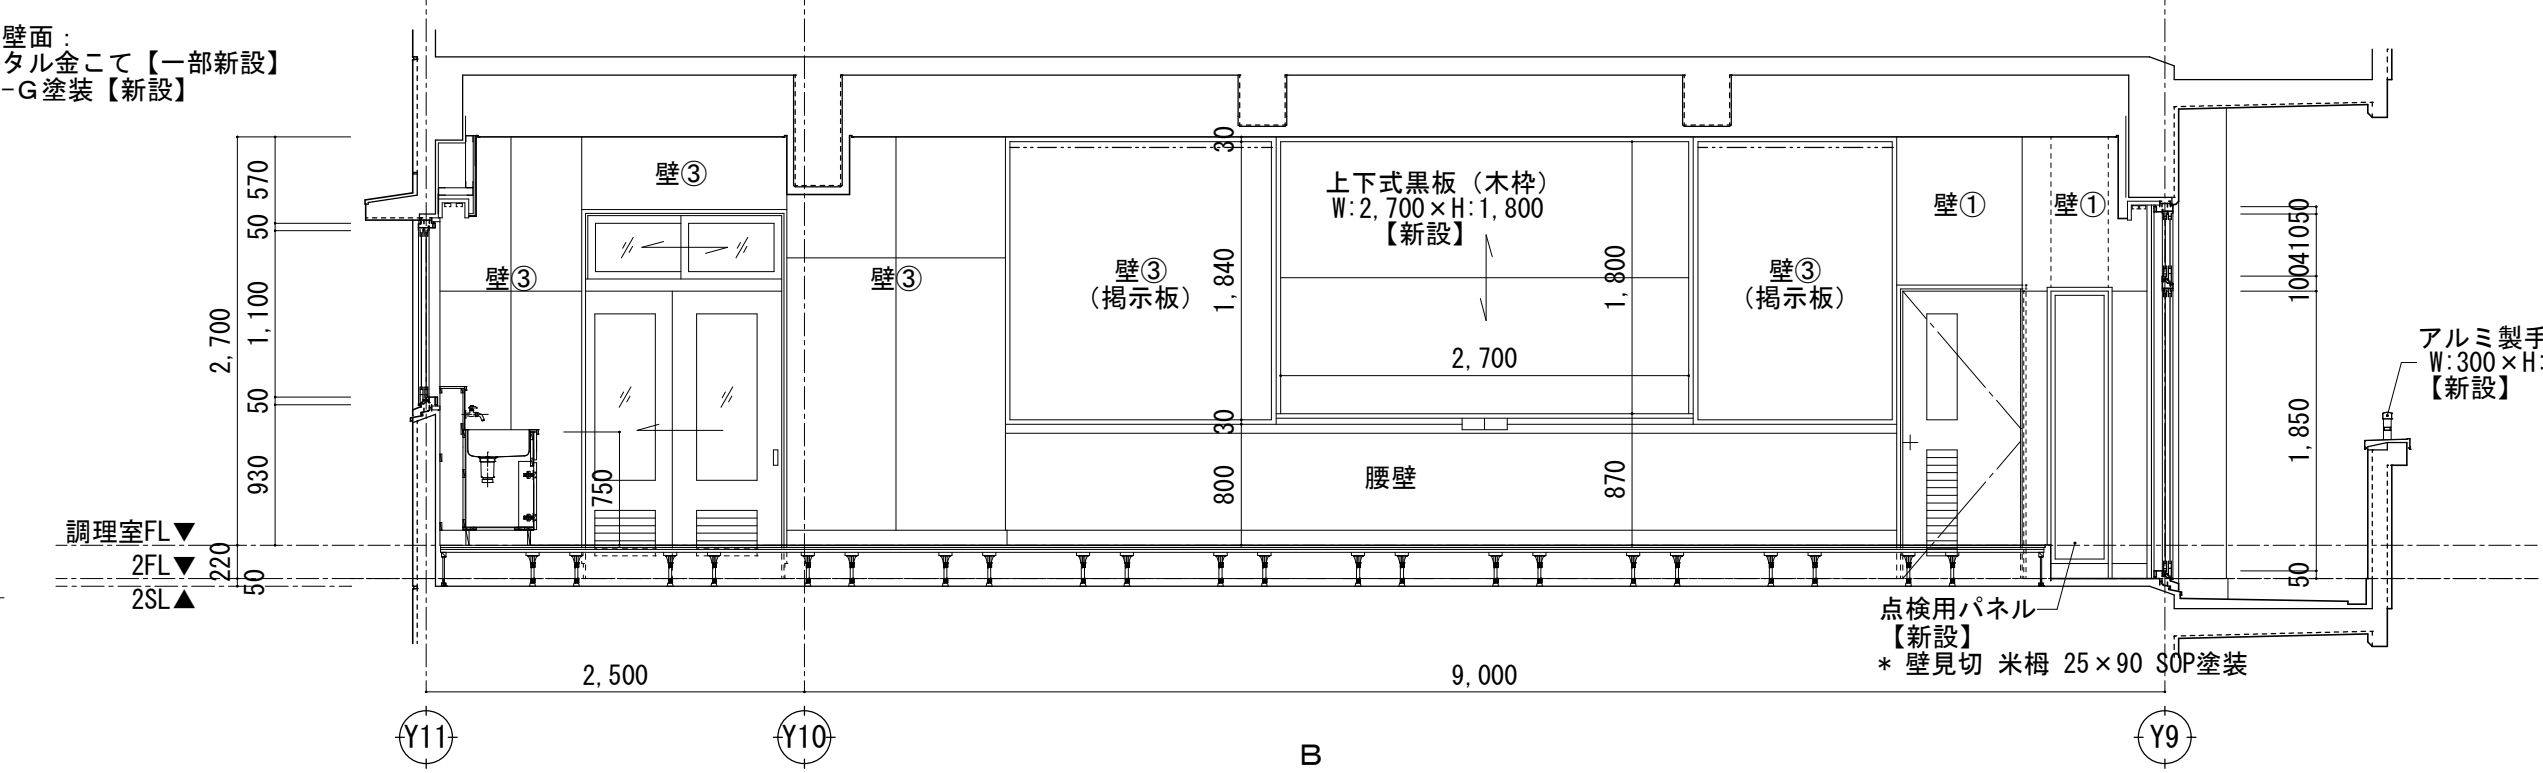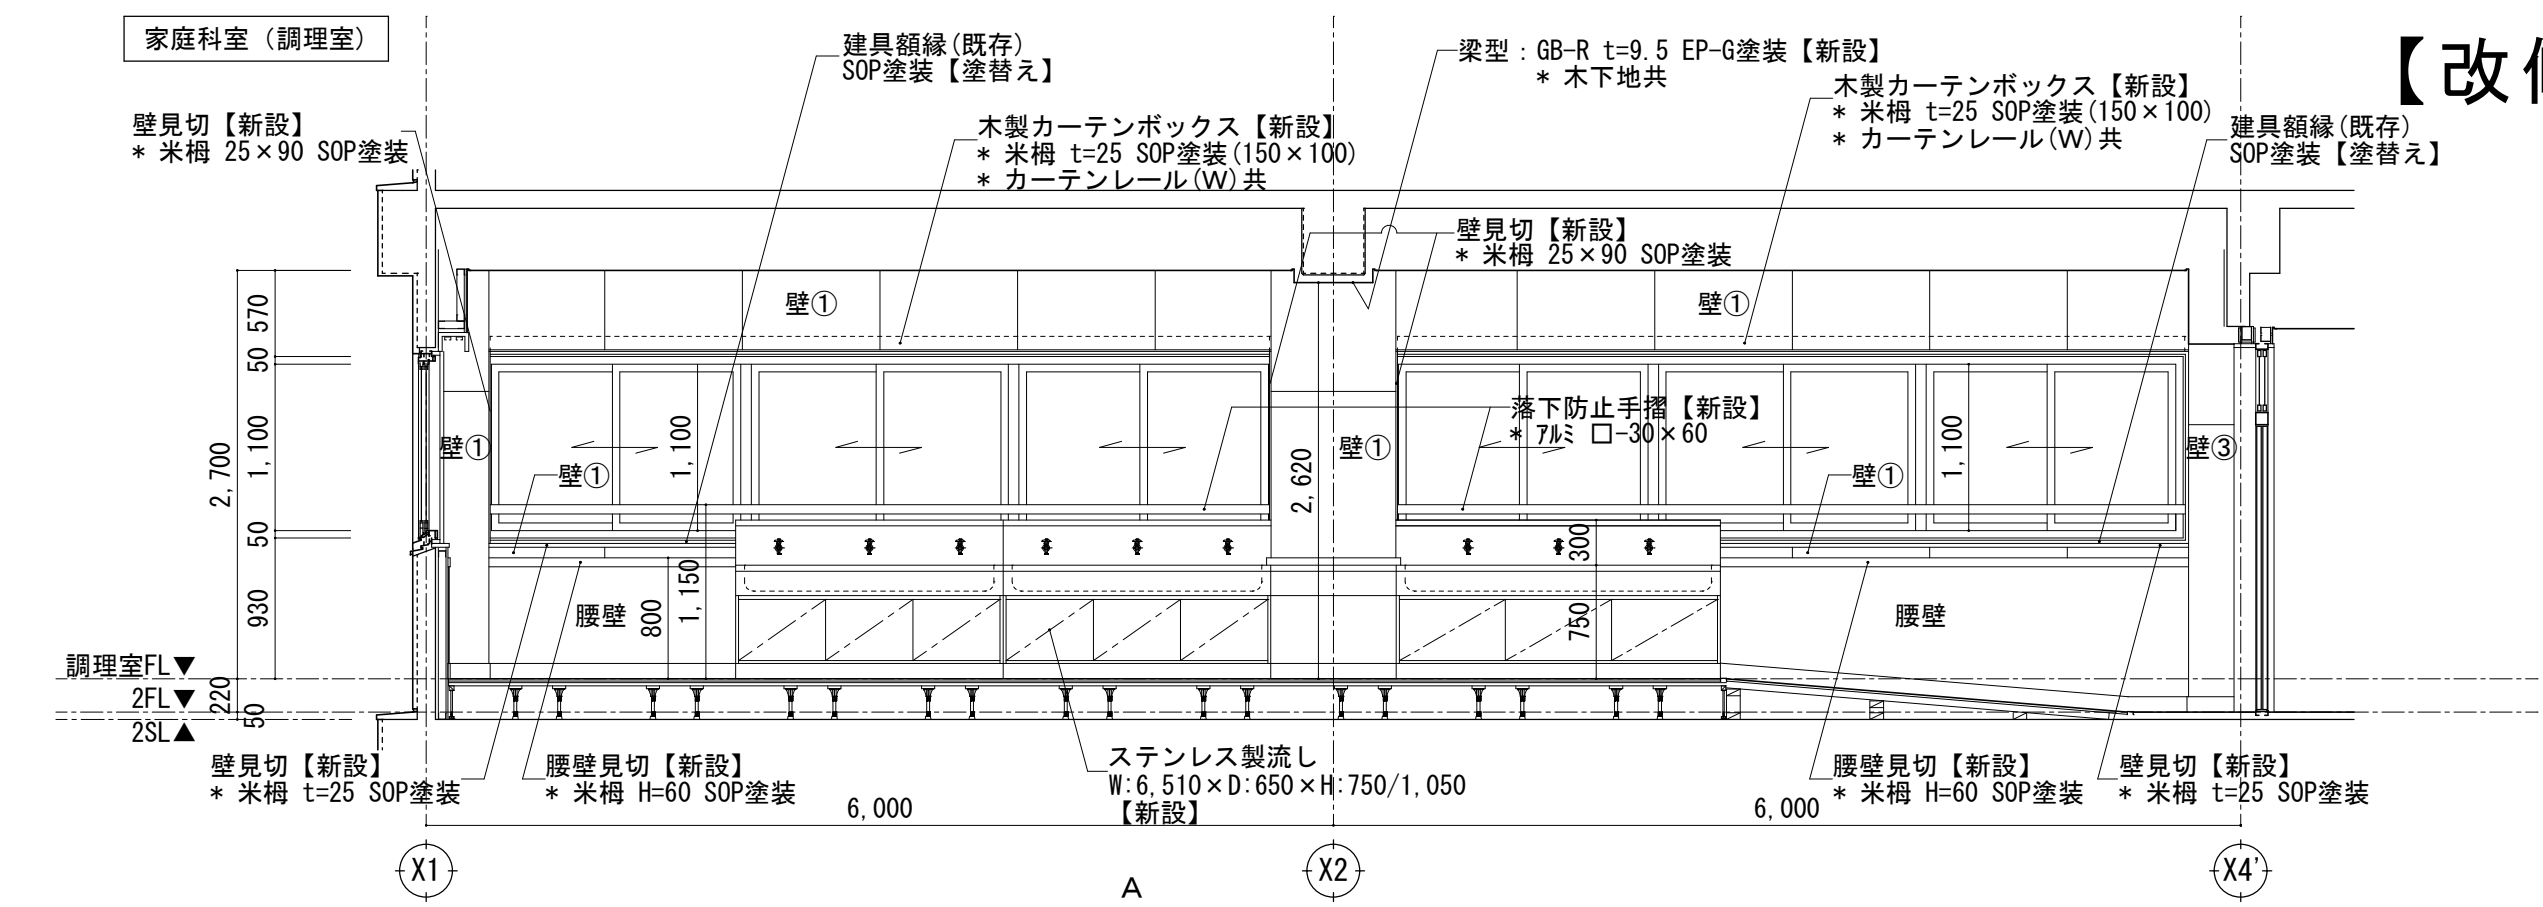


【改修後】

家庭科準備室




	一般建築士事務所 KATO ARCHITECTS 埼玉県知事登録 (4) 第8878号 株式会社 カトウ建築事務所	APPR CHKD DRAWN 埼玉事務所 さいたま市南区南本町一丁目14番5号 第3小池ビル TEL 048-762-9767 FAX 048-762-9787	工事名 連田南中学校校長寿命化改修工事 DATE ***** 図名 【改修後】(特別教室棟) 2階 家庭科準備室 展開図 No A-124	s=1/50 (A1) 1/100 (A3) No A-124
	一般建築士 No.164725 北田 英成 東京事務所 東京都中央区湊二丁目2番5号 TEL 03-4262-3278 FAX 03-3206-0288			

【改修後】

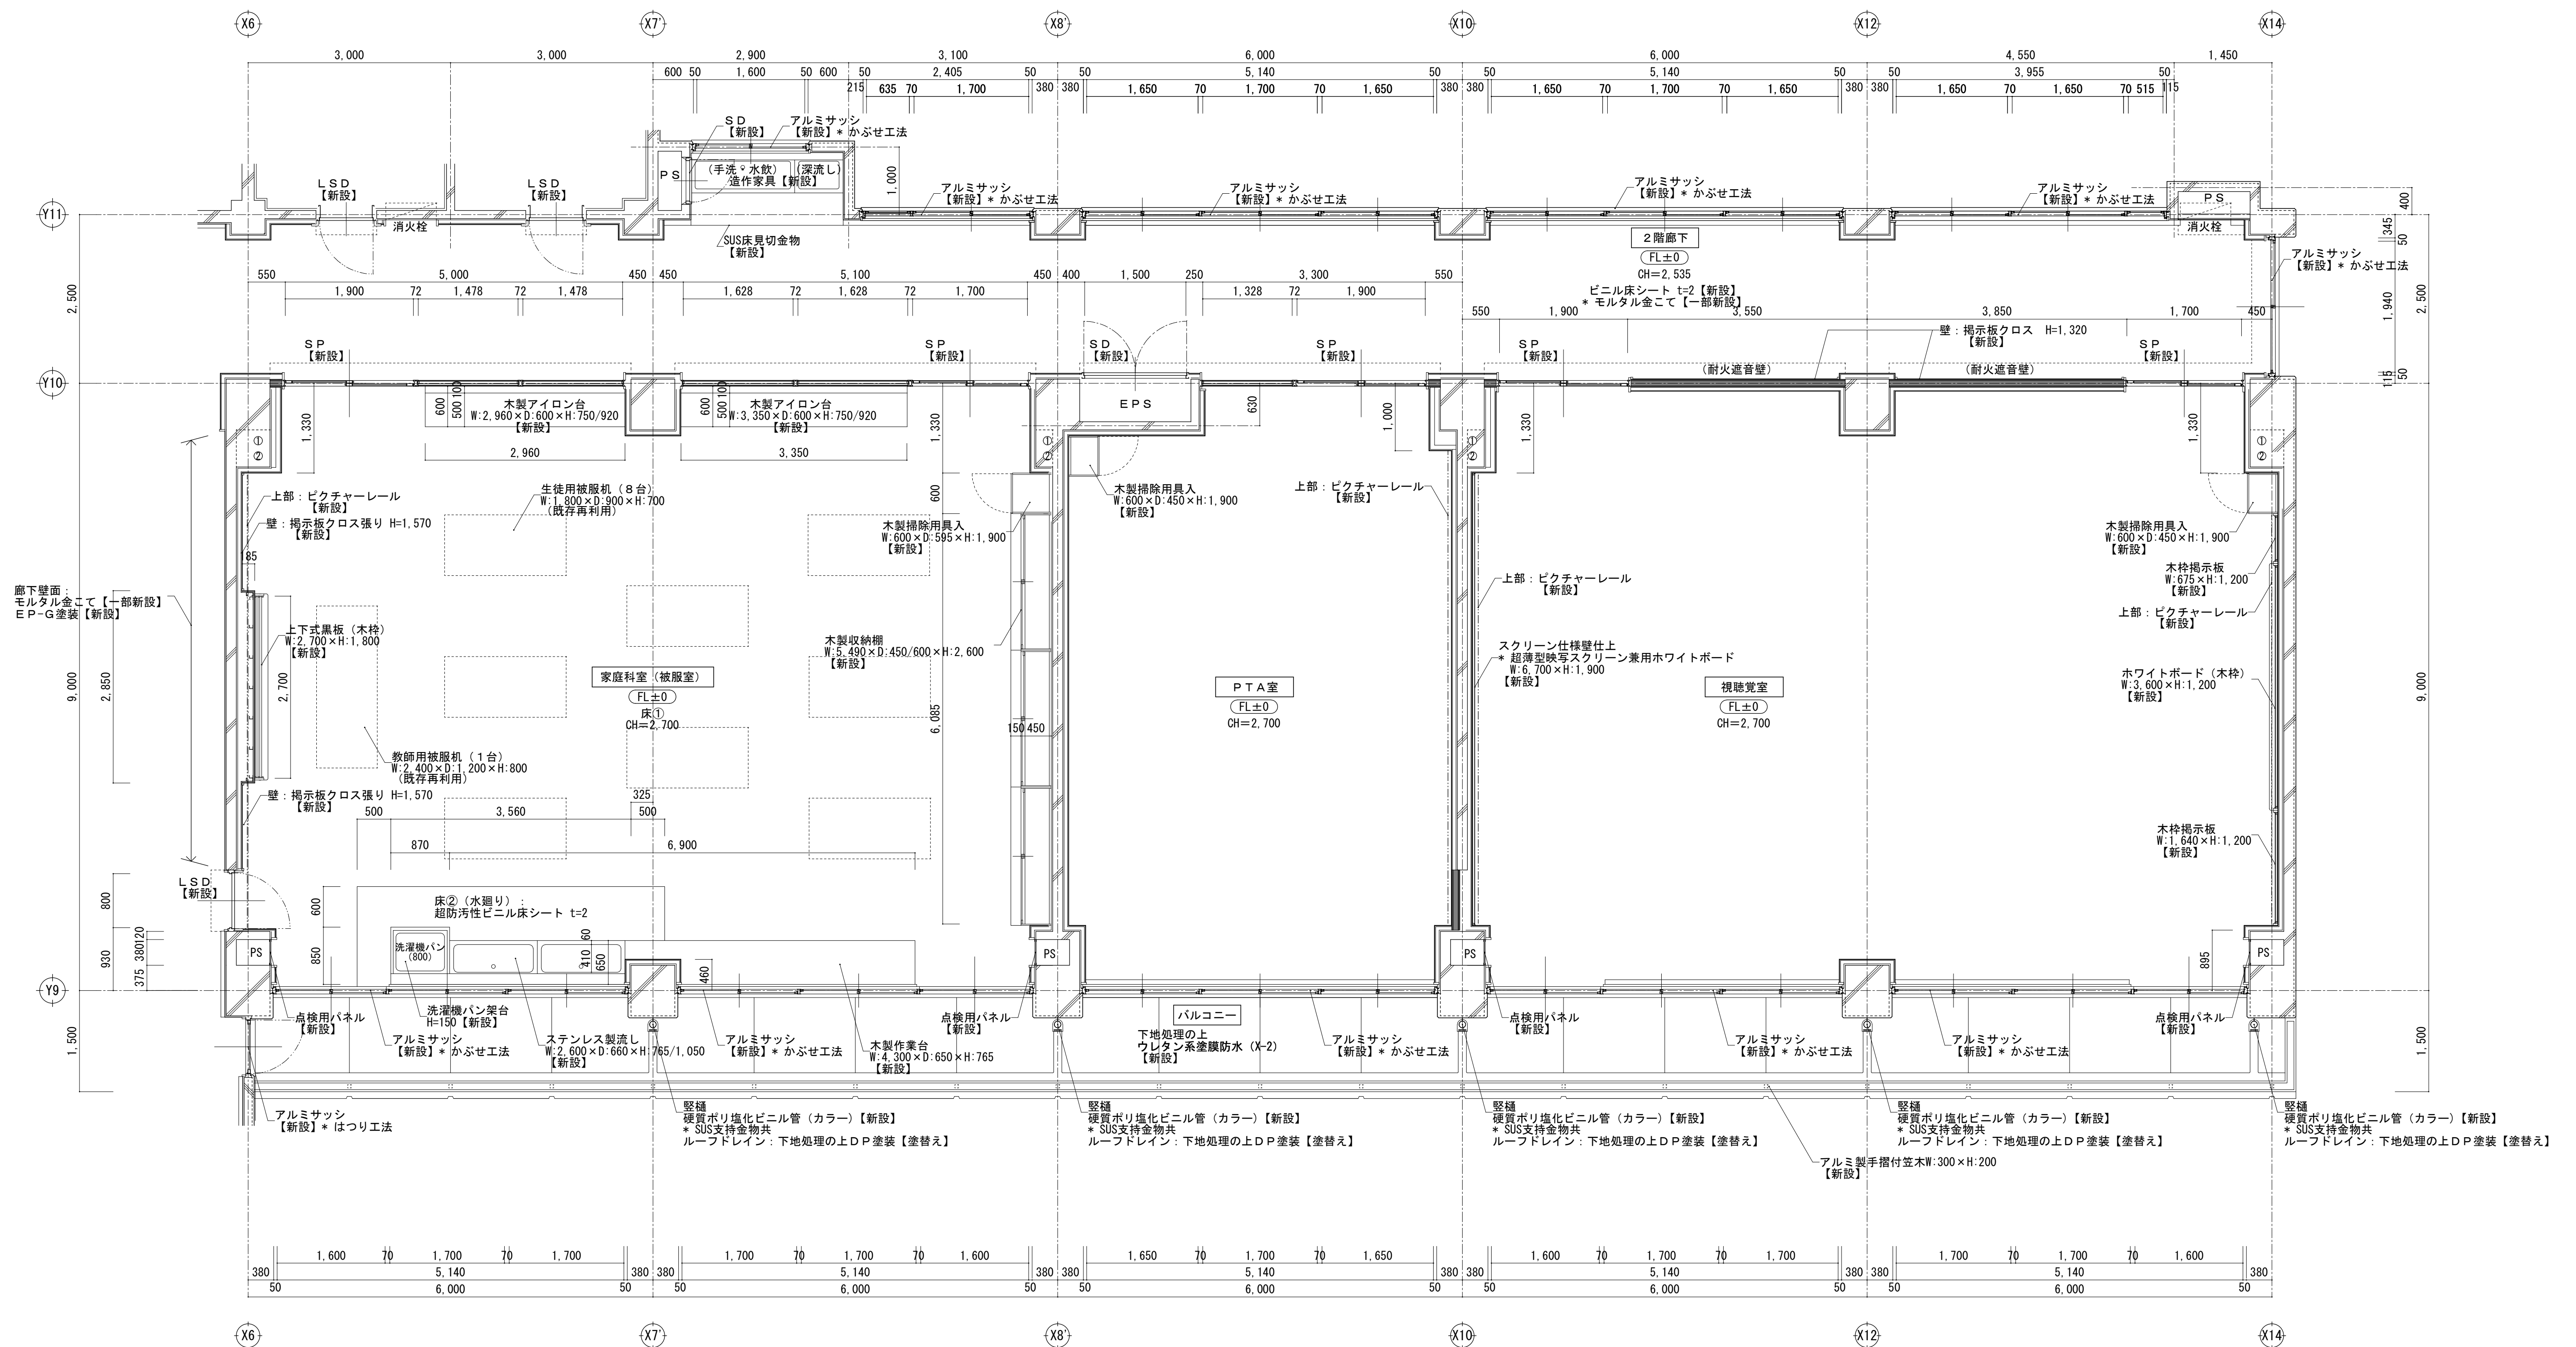


【改修後】家庭科室(被服室)、PTA室、視聽覺室 平面詳細図 S=1/50

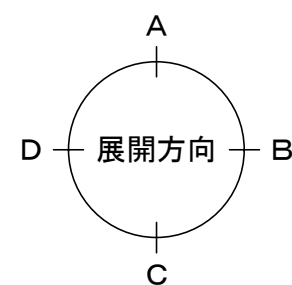


 一級建築士事務所 株式会社 カトウ建築事務所 埼玉県知事登録 (4)第0878号 〒350-0268 埼玉県南本市南一丁目14番5号 第3小池ビル TEL 048-762-9767 FAX 048-762-9787	APPR	CHKD	DRAIN	埼玉県事務所 さいたま市南区南本町一丁目14番5号 第3小池ビル TEL 048-762-9767 FAX 048-762-9787	工事名	蓮田南中学校校長寿命化改修工事	S-1/50 (A1) 1/100 (A3)
 一級建築士事務所 株式会社 カトウ建築事務所 東京都中央区湊二丁目2番5号 〒105-0022 東京都中央区湊二丁目2番5号 TEL 03-6262-8278 FAX 03-6266-0268				東京事務所 東京都中央区湊二丁目2番5号 TEL 03-6262-8278 FAX 03-6266-0268	図名	【改修後】(特別教室棟) 2階 家庭科室(被服室) P T A 室 現場写真 平面詳細図	No. A-125

室名	P T A室	(改修内容)
床①	下地 モルタル金こて	【新設】
	仕上 帯電防止ビニル床タイル t=5	【新設】
巾木	下地 (壁下地参照)	
	仕上 米楯 SGP塗装 H=100	【新設】
壁①	下地 LGS50形 GB-R t=12.5	【新設】
	仕上 しな合板 t=6 目透し UC塗装	【新設】
壁②	下地 LGS65形 GB-R t=12.5	【新設】
	仕上 しな合板 t=6 目透し UC塗装	【新設】
壁③	下地 耐火遮音壁	【新設】
	仕上 EP-G塗装	【新設】
天井	下地 LGS GB-R t=9.5	【新設】
	仕上 有孔GB-D t=9.5	【新設】
備考	【新設】木製掃除用具入 ビクチャレール 木製カーテンボックス カーテンレール (W) (S) 床見切金物 天井点検口	
	【その他】 室間開口【開口閉塞】	

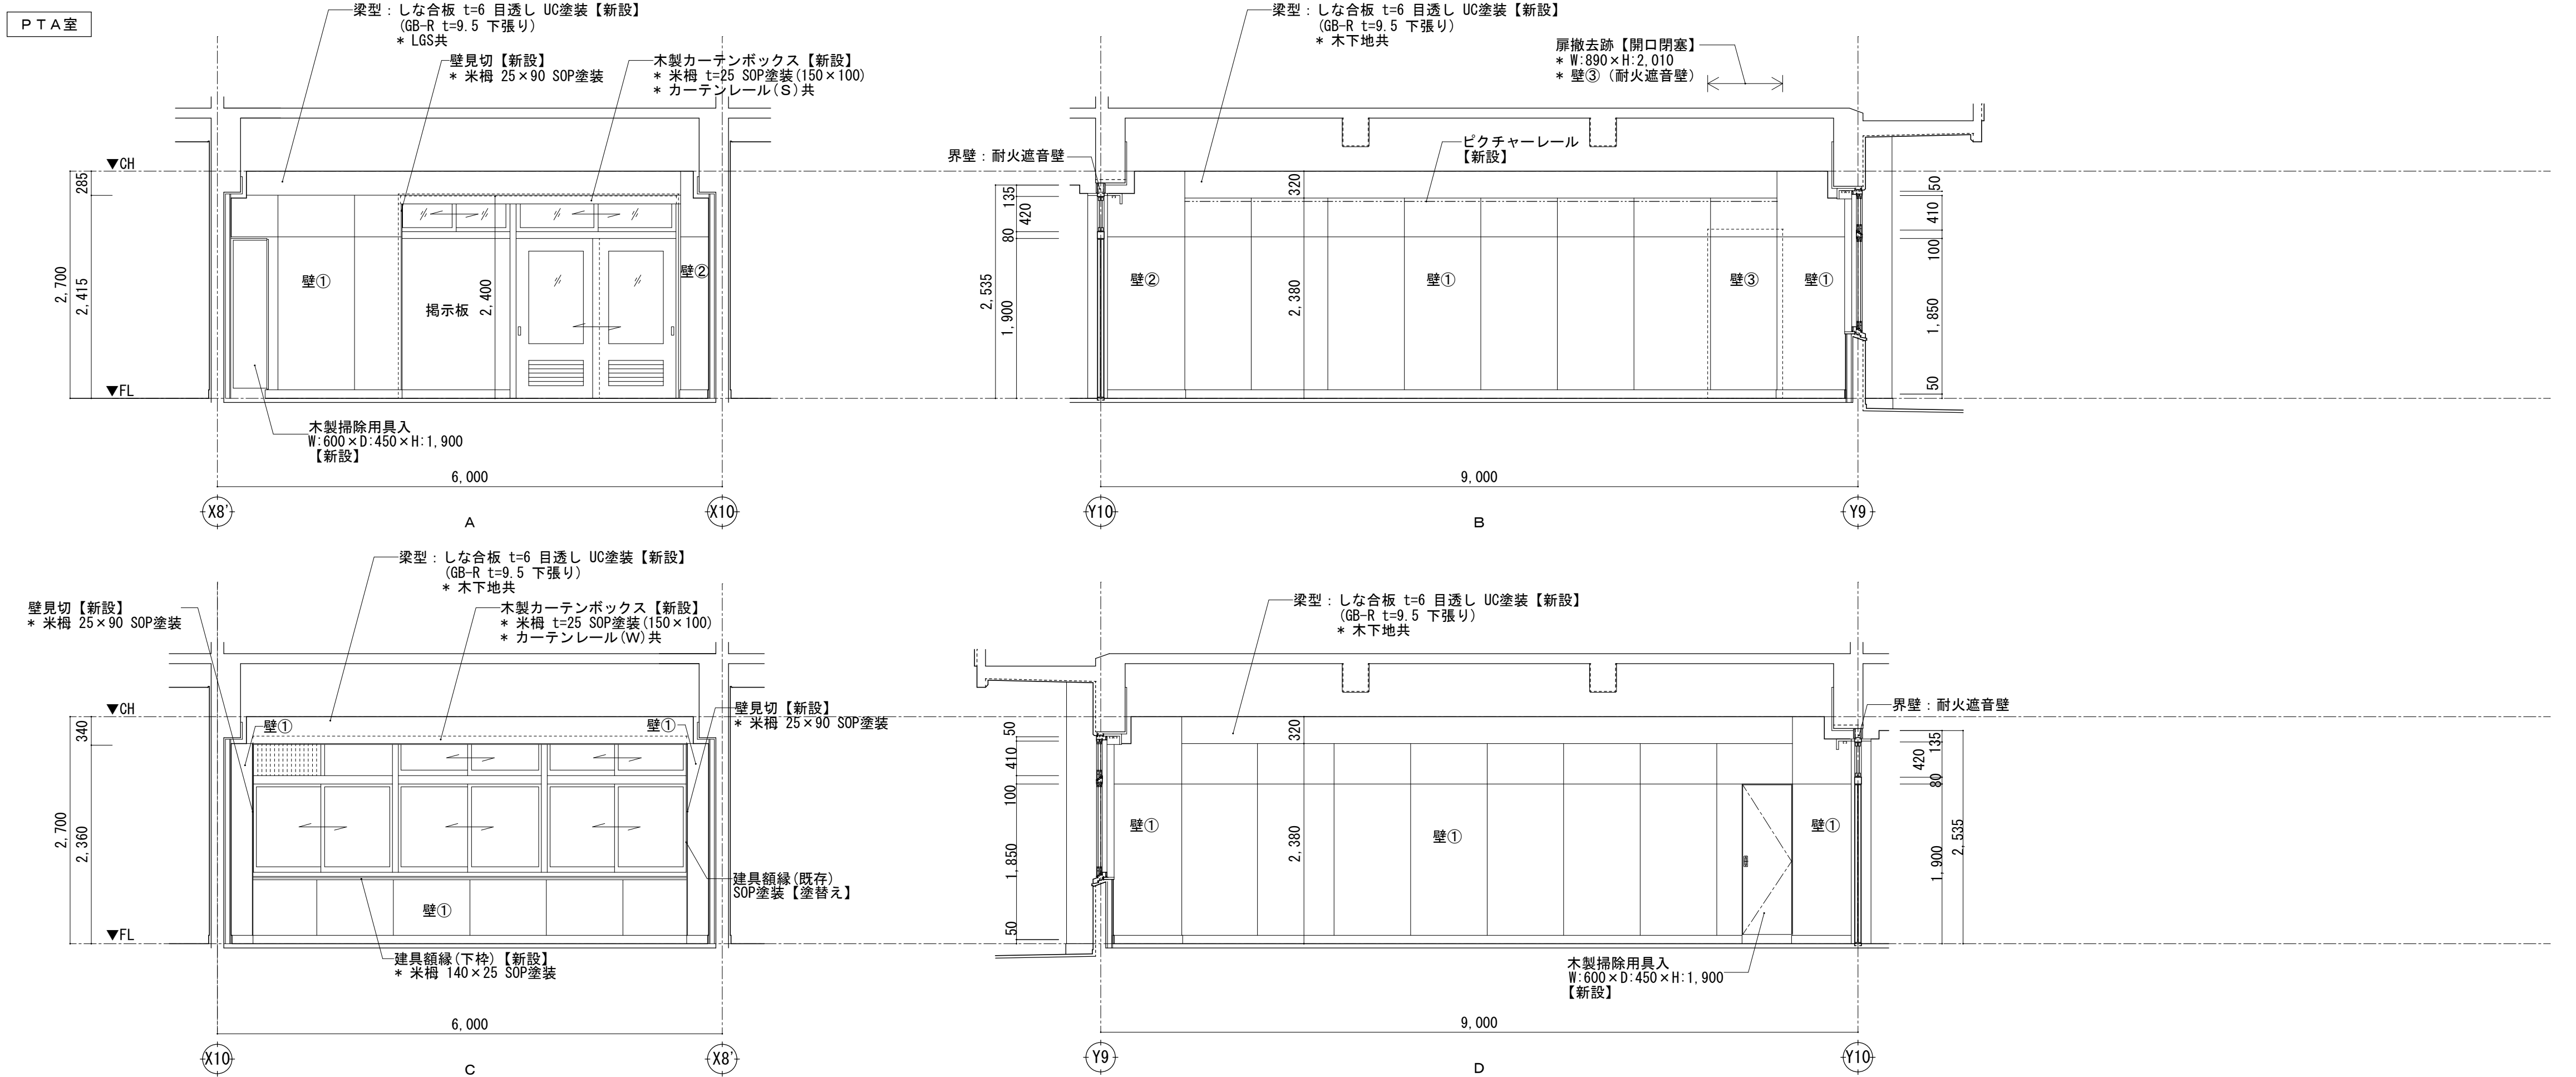


凡 例		 株式会社 カトウ建築事務所 ARCHITECTS		埼玉県知事登録 (4)第8878号 APPR	GHKD	DRAWN	埼玉事務所 さいたま市南区南本町一丁目14番5号 第3小池ビル TEL 048-762-9767 FAX 048-762-9787	工事名 蓮田南中学校校長寿命化改修工事 DATE ******	S=1/50 (A1) 1/100 (A3)
※ 床下地 (モルタル・乾式二重床等) 【新設】 ※ 備品家具に記載の番号は「家具調査報告書」の整理番号を示す。 ※ 図記載の備品 (家具等) の配置は参考を示す。		一級建築士 北田 英成 TEL 03-4262-3278 FAX 03-3206-0288					東京事務所 東京都中央区湊二丁目2番5号 TEL 03-4262-3278 FAX 03-3206-0288	図 名 2階 家庭教室 (校服室)・PTA室 展開図 No. A-126	

室名	視聴覚室	(改修内容)
床	下地 モルタル金こて	【新設】
	仕上 帯電防止ビニル床タイル t=5	【新設】
巾木	下地 (壁下地参照)	
	仕上 米桐 SOP塗装 H=100	【新設】
壁①	下地 LGS50形	【新設】
壁②	仕上 有孔けい酸カルシウム板 t=8 EP-G塗装 * GW(24K)t=50 充填共	【新設】
	下地 LGS65形	【新設】
壁③	仕上 有孔けい酸カルシウム板 t=8 EP-G塗装 * GW(24K)t=50 充填共	【新設】
	下地 LGS50形	【新設】
壁④	仕上 けい酸カルシウム板 t=8* GW(24K)t=50共充填 スクリーン仕様壁仕上 * 超薄型映写スクリーン兼用ホワイトボード	【新設】
	下地 耐火遮音壁 LGS50形	【新設】
天井	仕上 有孔けい酸カルシウム板 t=8 EP-G塗装 * GW(24K)t=50 充填共	【新設】
	下地 LGS GB-R t=9.5 * GW(32K)t=50 敷込共	【新設】
備考	仕上 DR t=12	【新設】
	【新設】床見切金物 ホワイトボード(木枠) 掲示板(木枠)(2か所) 木製掃除用具入 ビクチャーレール 木製カーテンボックス カーテンレール(W)(S) 点検用パネル(2か所) 天井点検口	

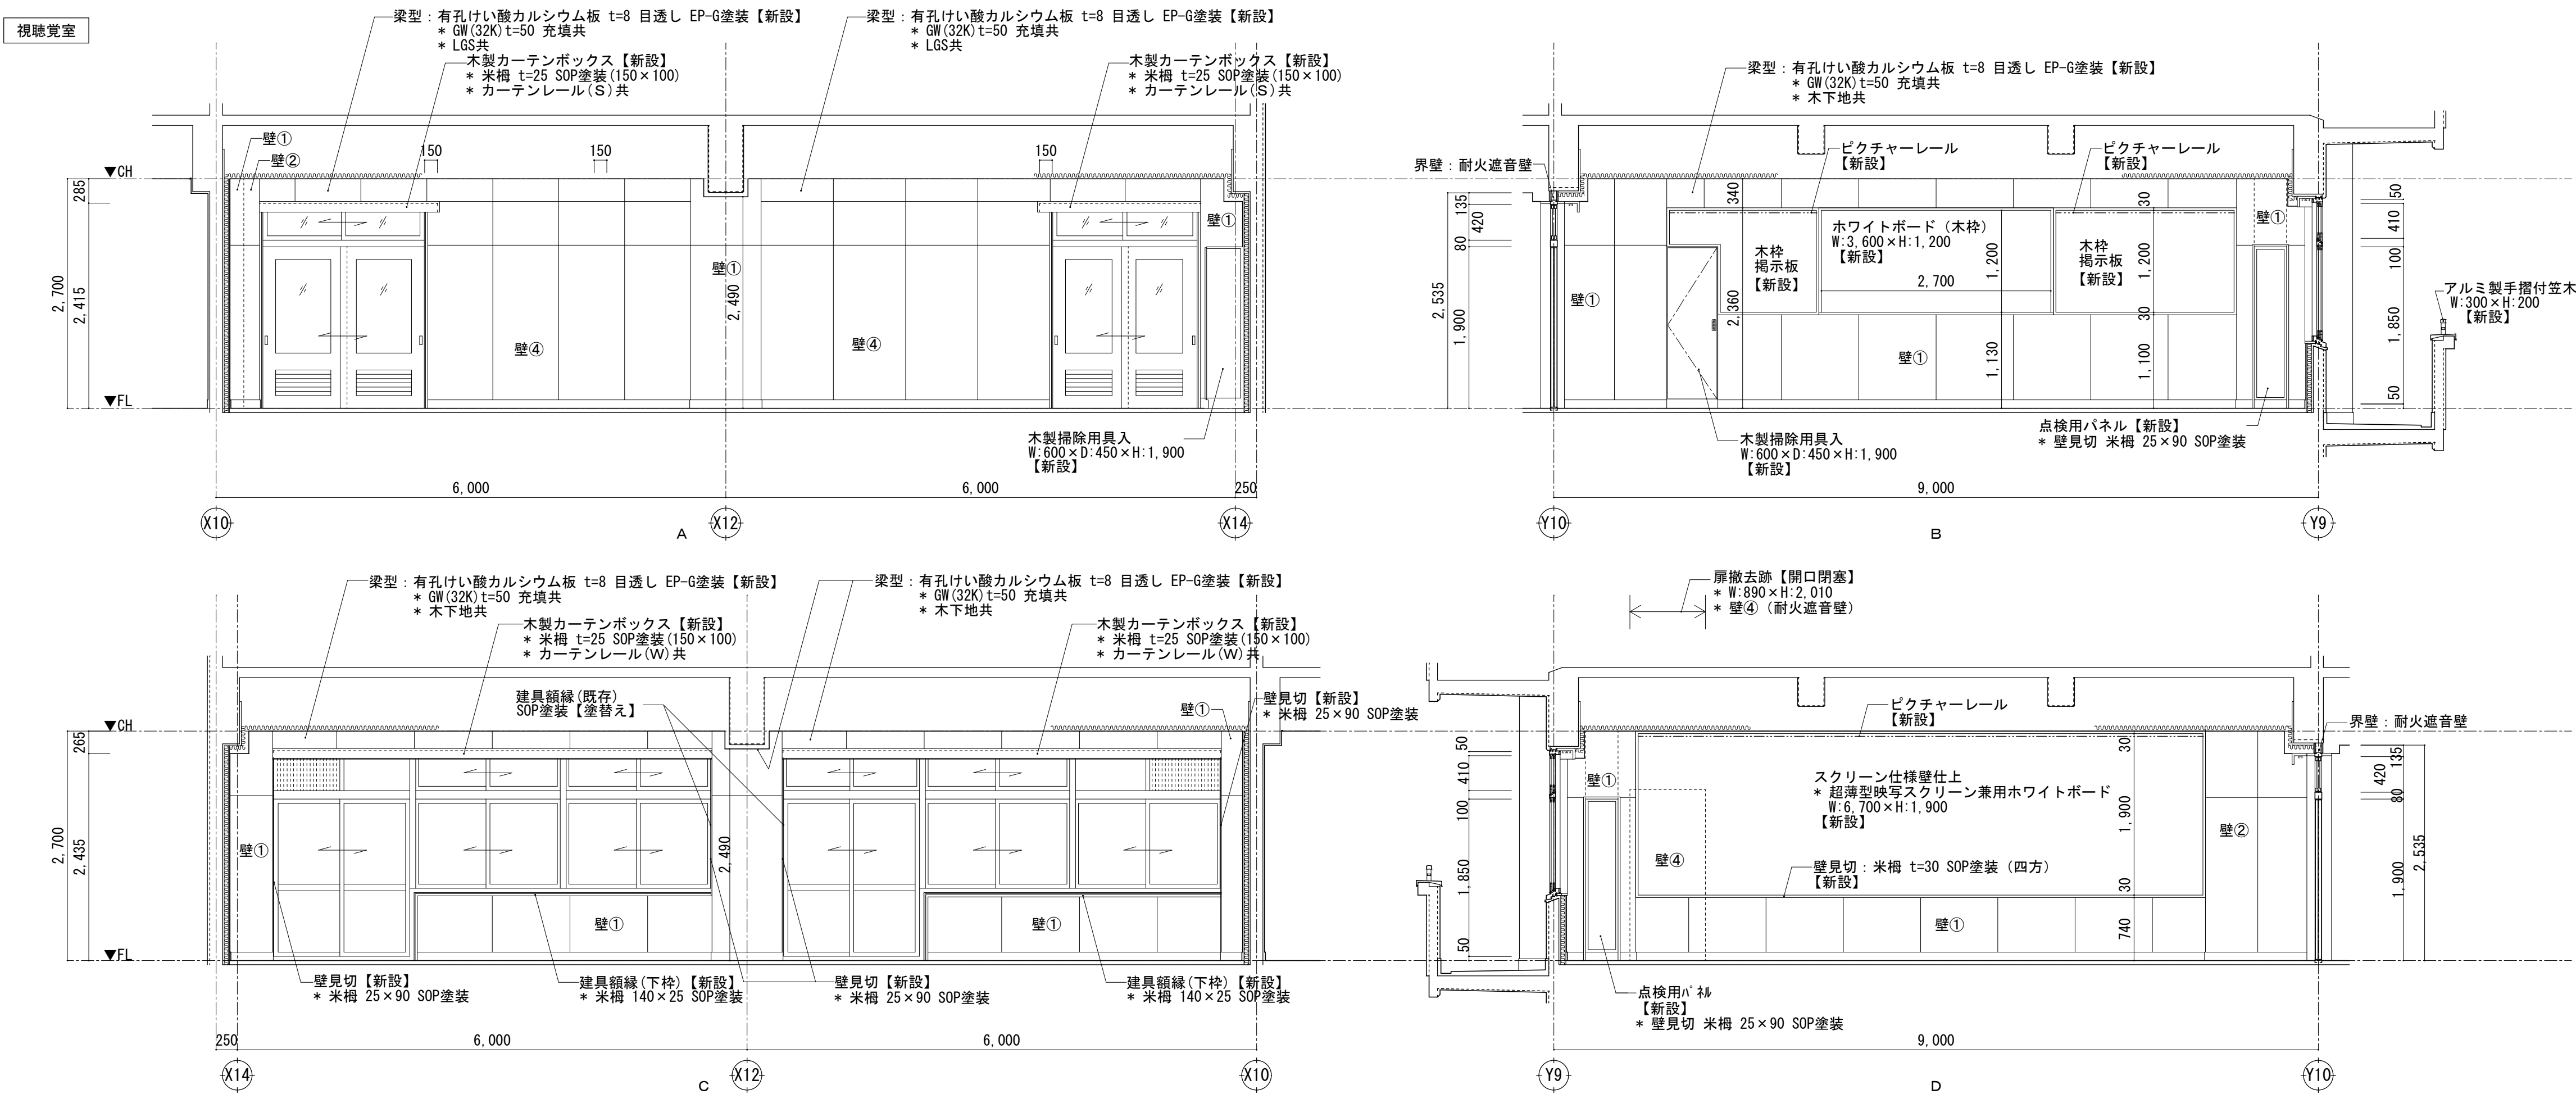





凡 例	床下地 (モルタル・乾式二重床等) 【新設】	一級建築士事務所 KATO ARCHITECTS & ENGINEERS 株式会社 カトウ建築事務所 一級建築士 NO.164725 北田 英成	埼玉県知事登録 (4)第8878号 APPR CHKD DRAWN	埼玉事務所 さいたま市南区南本町一丁目14番5号 第3小池ビル TEL 048-762-9767 FAX 048-762-9787 東京事務所 東京都中央区浜二丁目2番5号 TEL 03-6262-8278 FAX 03-3206-0288	工事名 蓮田南中学校校長寿命化改修工事 図 名 【改修後】(特別教室棟)2階 視聴覚室 展開図	S=1/50 (A1) 1/100 (A3) DATE ***** No. A-127
	※ 備品家具に記載の番号は「家具調査報告書」の整理番号を示す。 ※ 図記載の備品(家具等)の配置は参考を示す。					

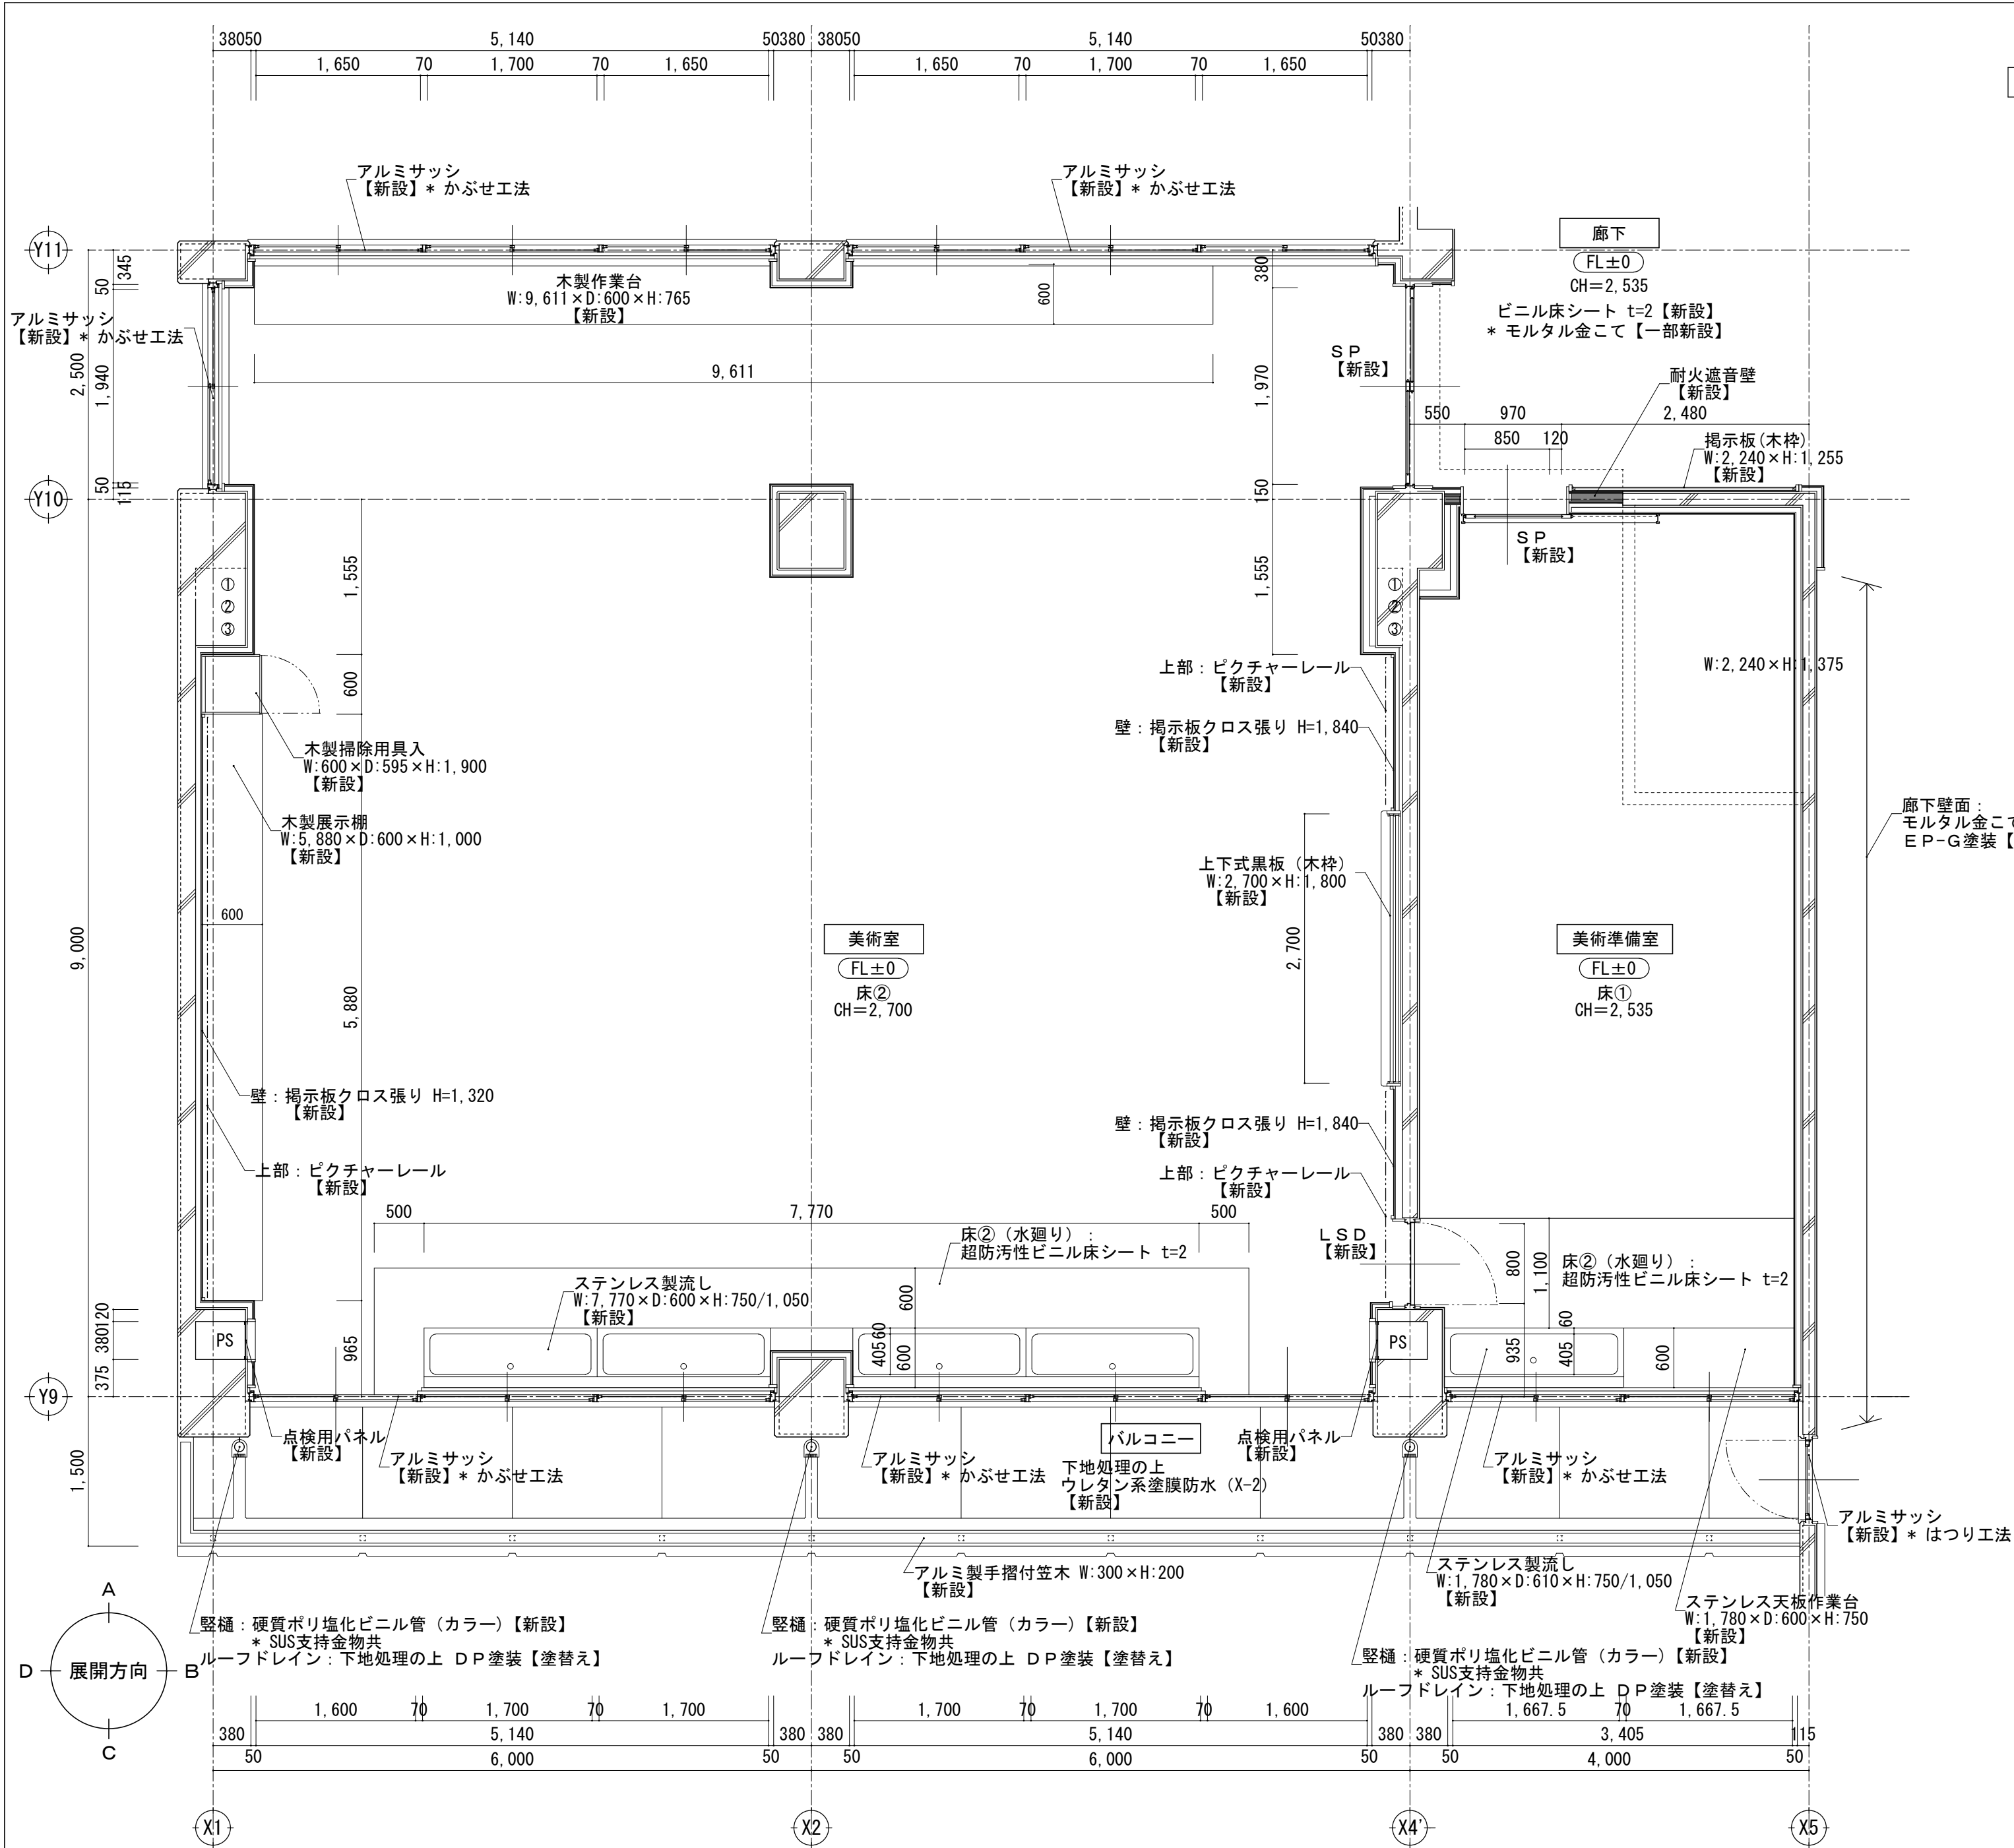


【改修後】美術室・美術準備室 平面詳細図 S=1/50

室名	美術室	(改修内容)	(改修内容)
床①	下地	モルタル金こて	【新設】
	仕上	ぶなフローリングボード t=15 (塗装品)	【新設】
床②	下地	モルタル金こて	【新設】
	仕上	超防汚性ビニル床シート t=2	【新設】
巾木	下地	(壁下地参照)	
	仕上	米桐 SOP塗装 H=100	【新設】
腰壁	下地	(壁下地参照)	
	仕上	しな合板 t=6 目透し UC塗装 H=800	【新設】
備考	【新設】床見切金物 上下式黒板 (木枠) ステンレス製流し 木製掃除用具入 木製展示棚 木製作業台 ピクチャーレール 木製カーテンボックス		
	カーテンレール (W) 点検用パネル (2か所) 化粧独立柱 天井点検口		


美術室

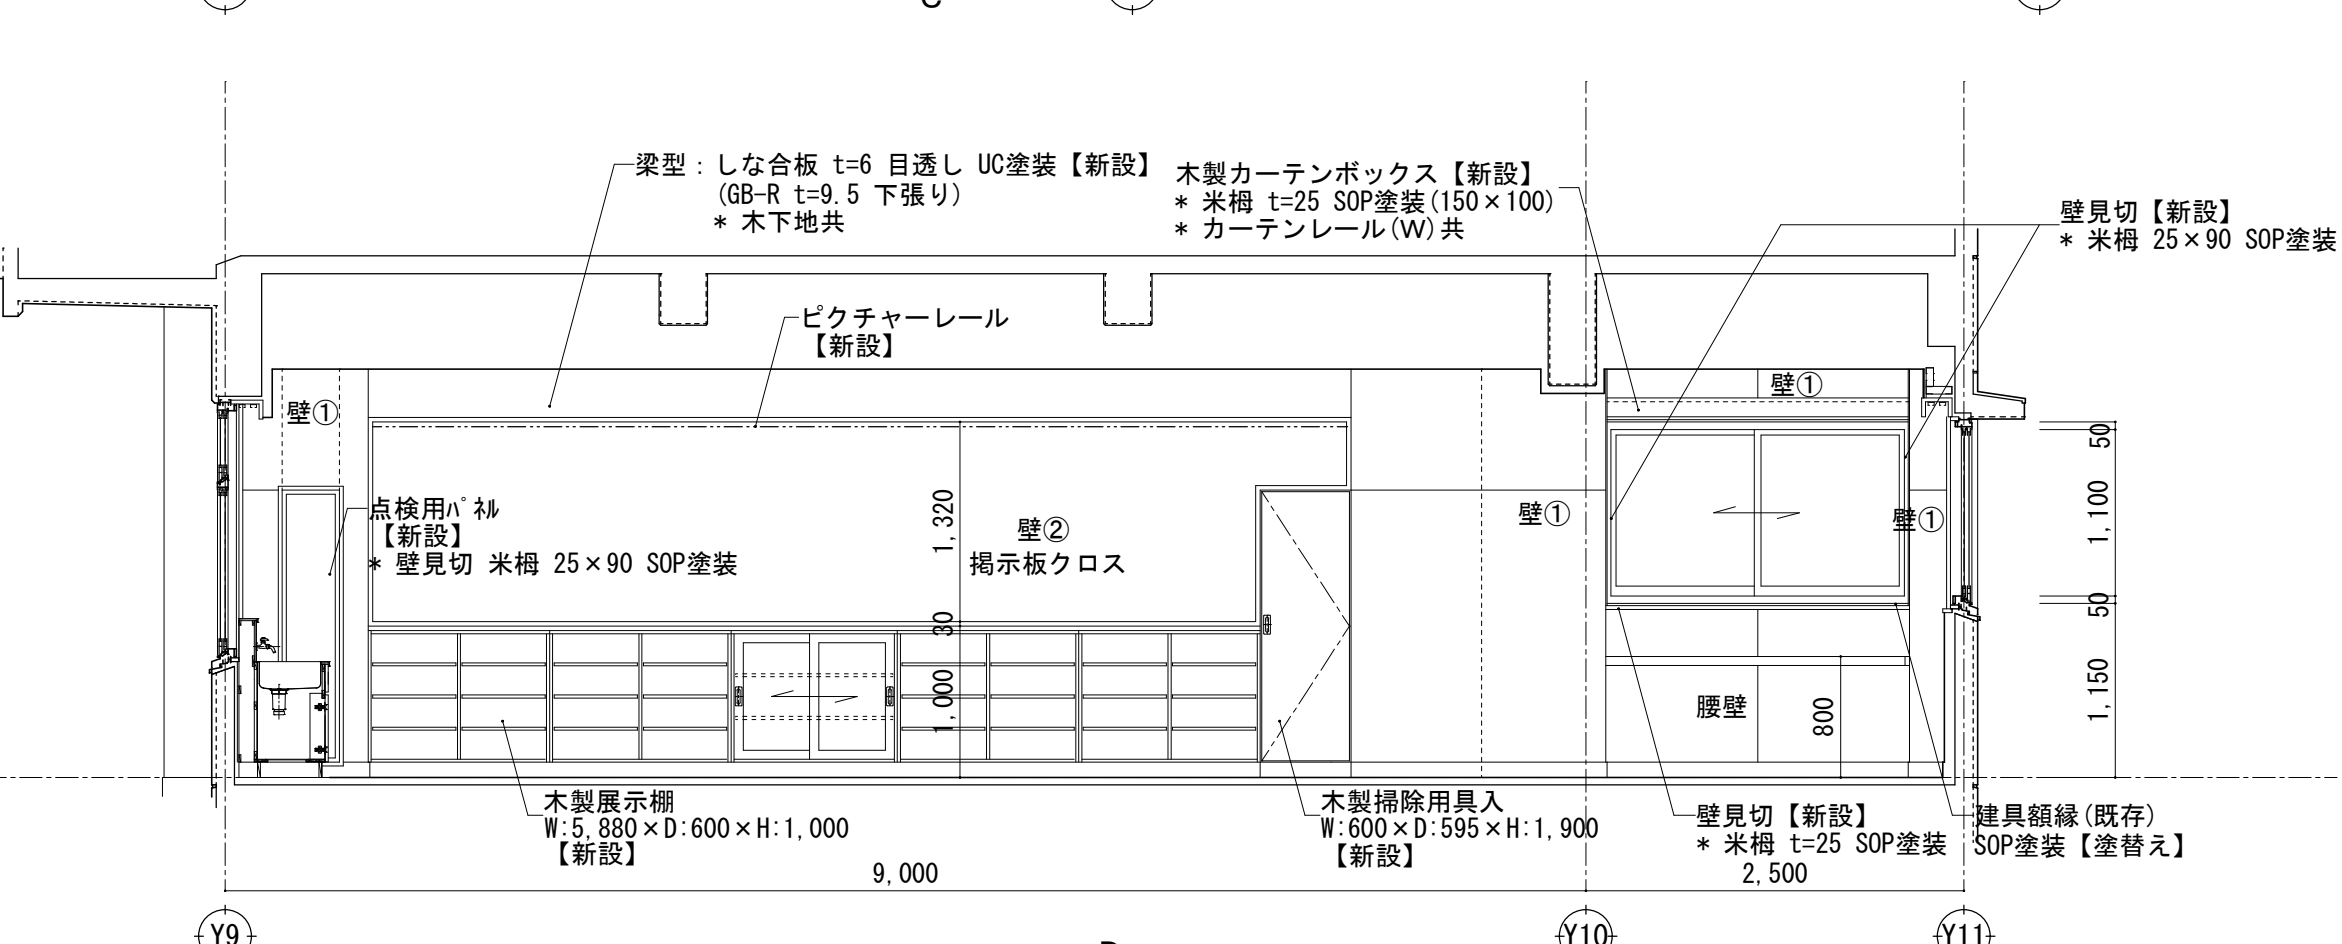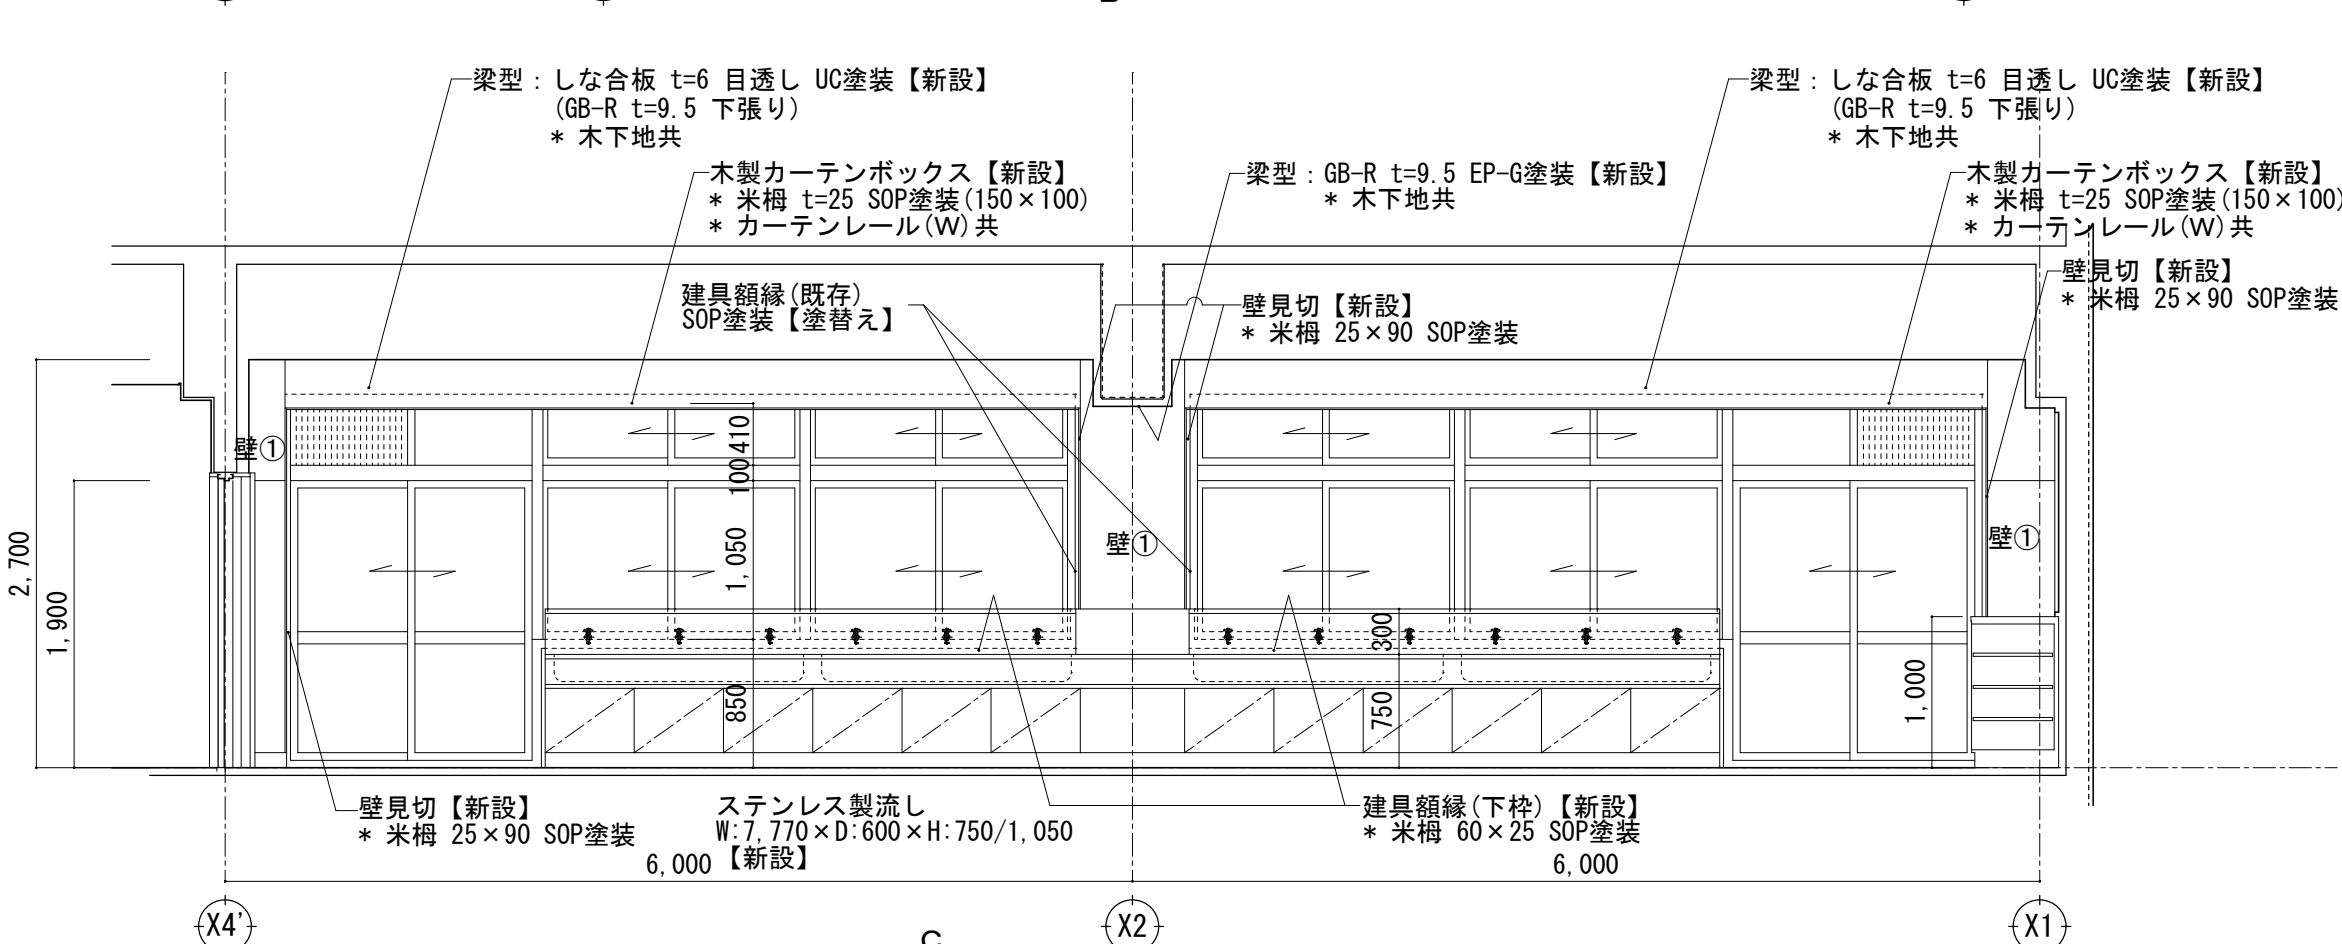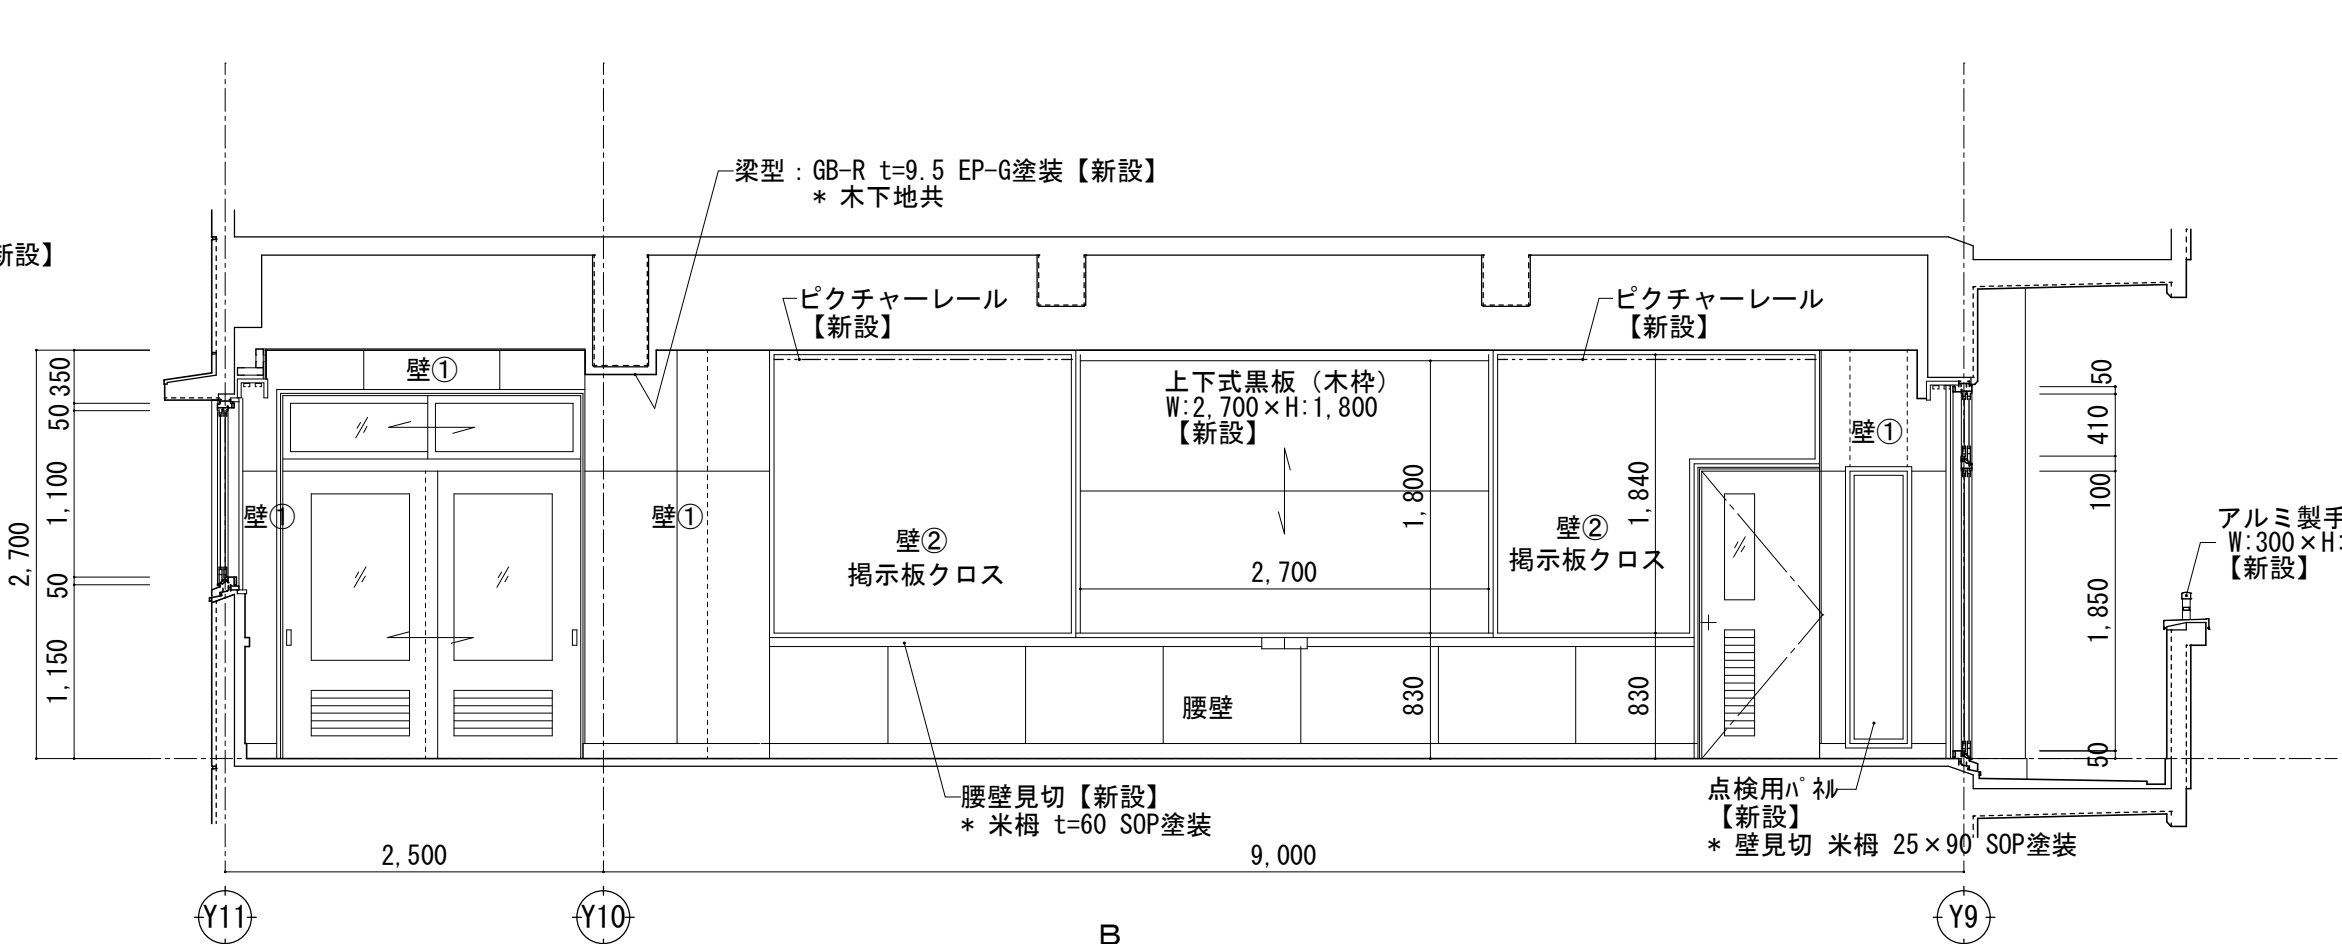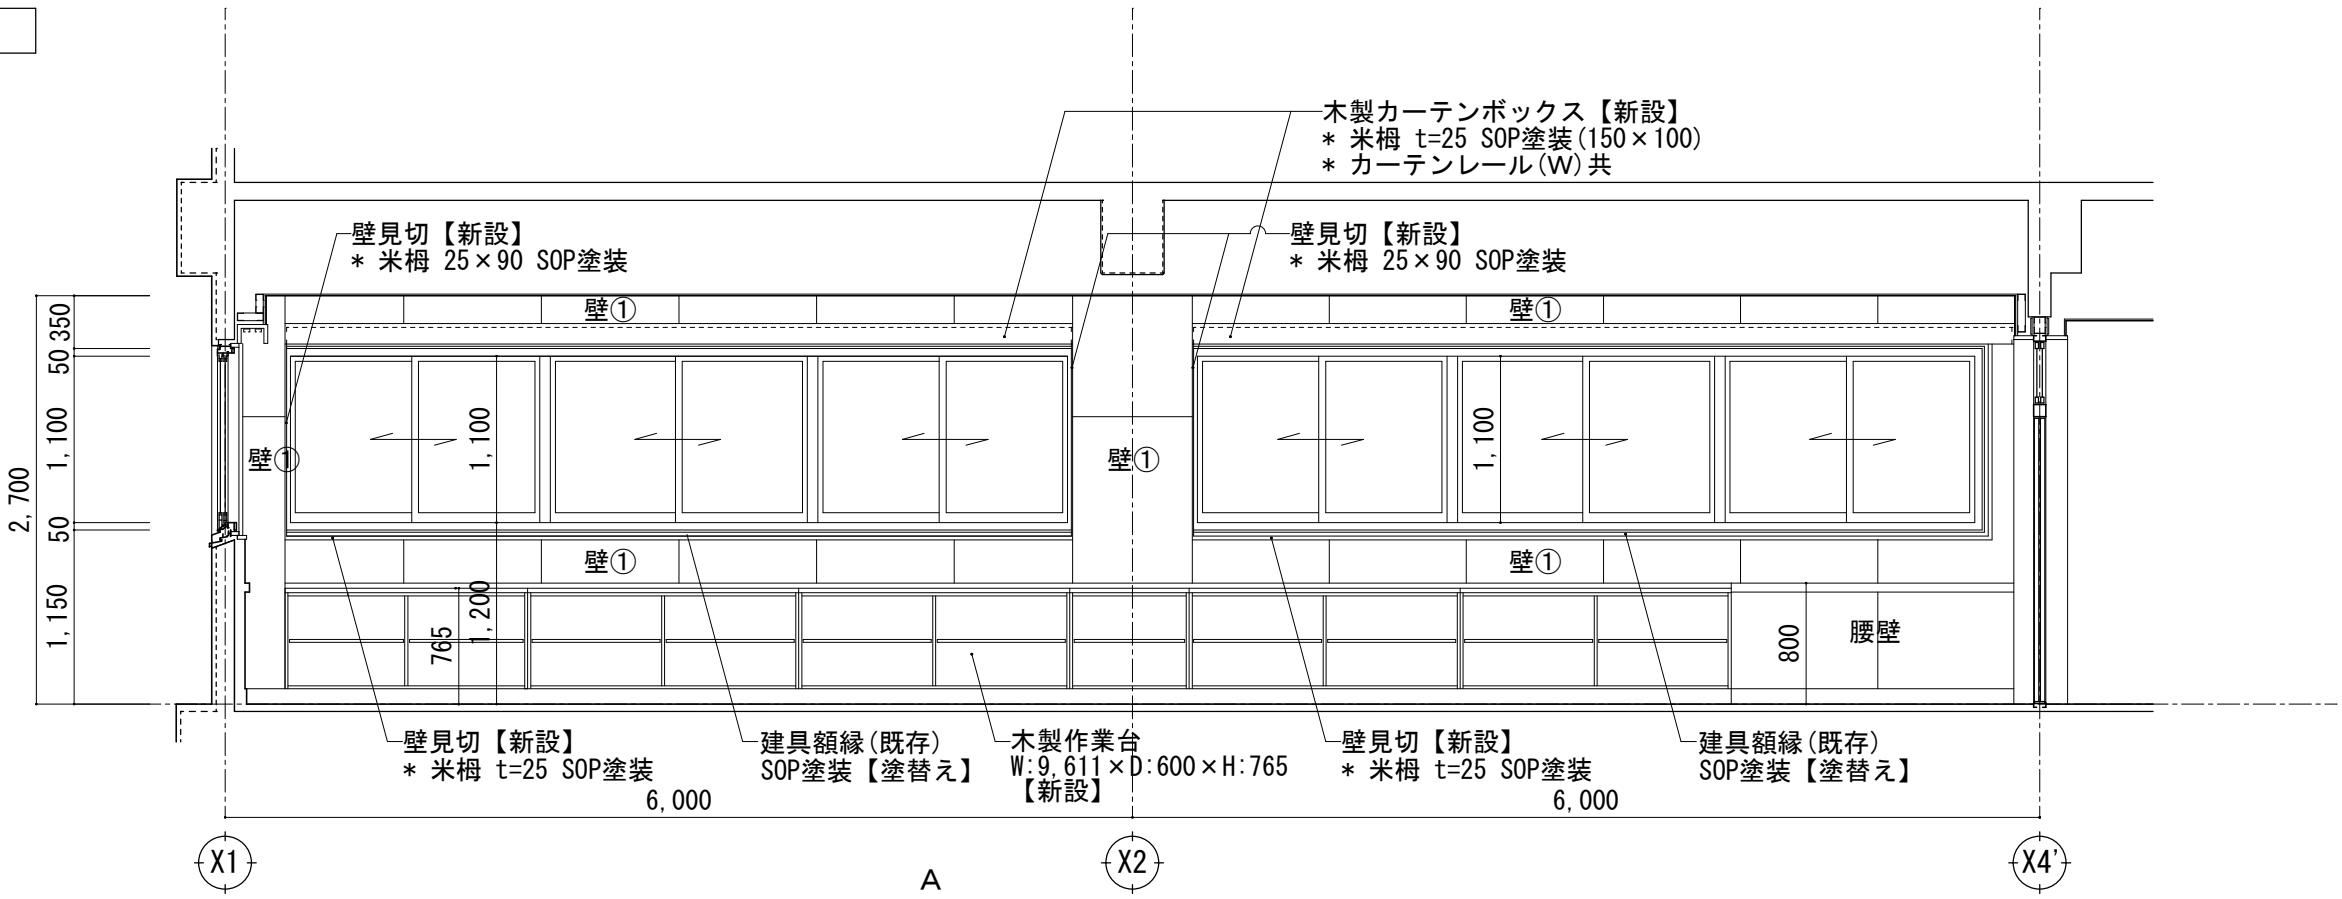


室名	美術準備室	(改修内容)
床①	下地 モルタル金こて	【新設】
	仕上 ぶなフローリングボード t=15 (塗装品)	【新設】
床②	下地 モルタル金こて	【新設】
	仕上 超防汚性ビニル床シート t=2	【新設】
巾木	下地 (壁下地参照)	
	仕上 米桐 SOP塗装 H=100	【新設】
壁①	下地 モルタル金こて	【一部新設】
	仕上 複層仕上塗材	【新設】
壁②	下地 LGS50形 GB-R t=12.5	【新設】
	仕上 複層仕上塗材	【新設】
壁③	下地 LGS65形 GB-R t=12.5	【新設】
	仕上 しな合板 t=6 目透し UC塗装	【新設】
壁④	下地 耐火遮音壁 LGS50形 + GB-R t=12.5	【新設】
	仕上 しな合板 t=6 目透し UC塗装	【新設】
天井	下地 LGS	【新設】
	仕上 GB-D t=9.5	【新設】
備考	【新設】床見切金物 ステンレス製流し 作業台 木製カーテンボックス カーテンレール (S) 天井点検口	

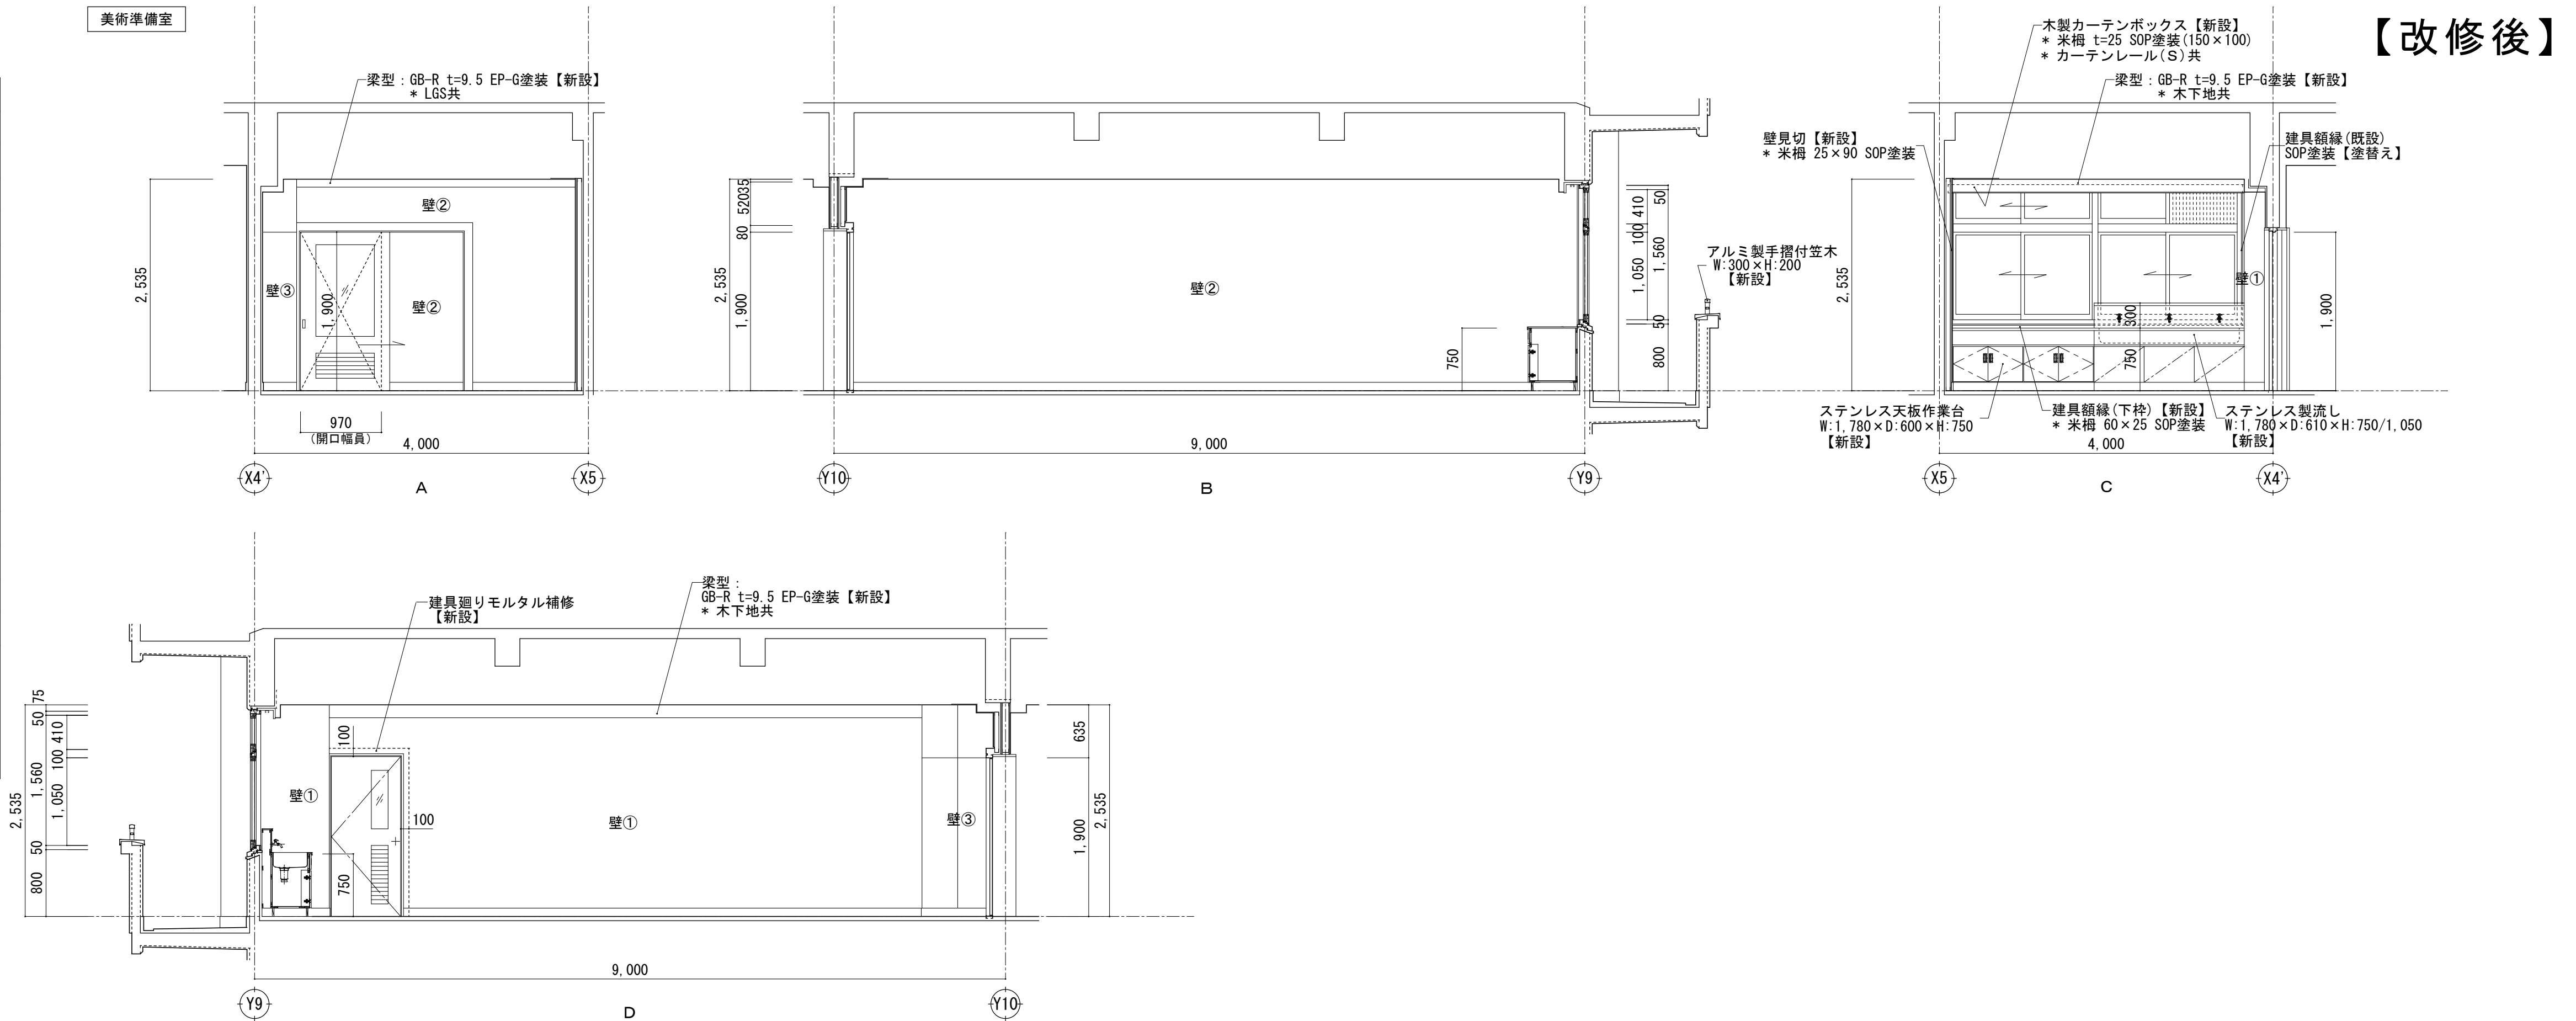

【改修後】

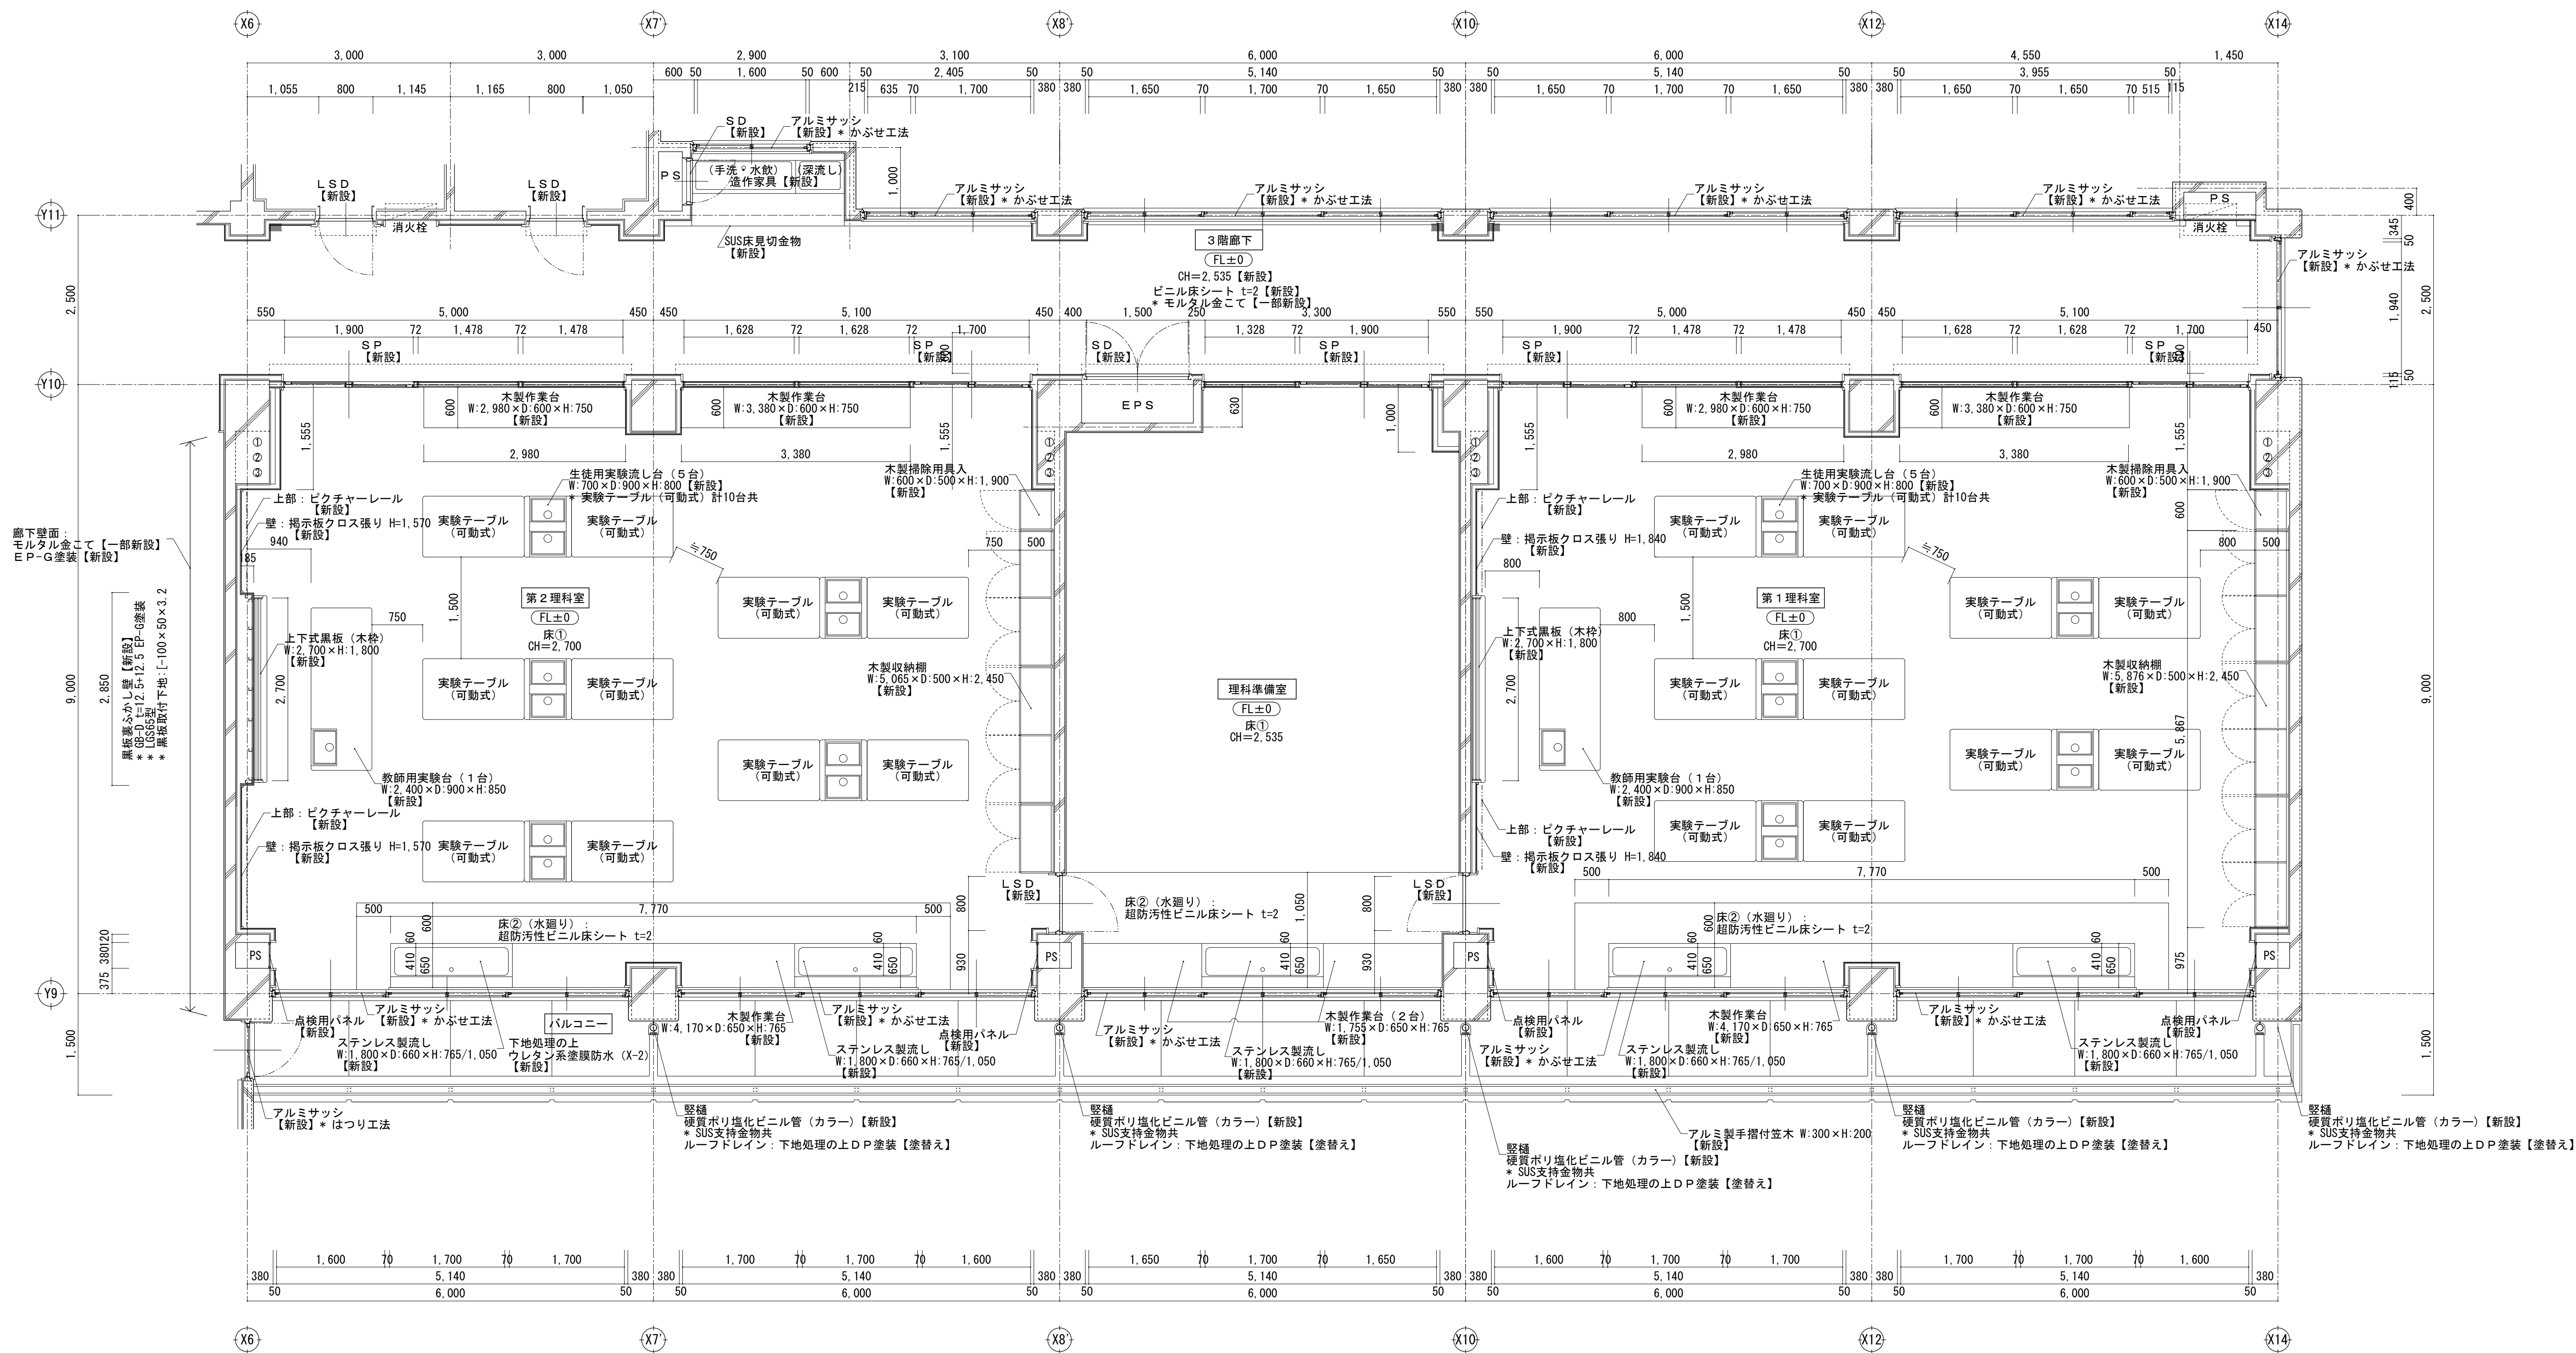


【改修後】第2理科室・準備室・第1理科室 平面詳細図 S-1/50

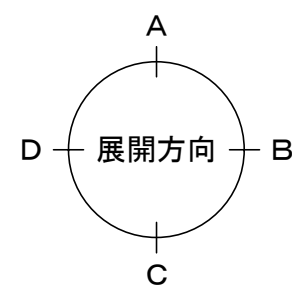


	一級建築士事務所 KATO ARCHITECTS LTD. 株式会社 カトウ建築事務所 一級建築士 NO.164725 北田 英成	埼玉県知事登録 (4) 第8878号 APPR CHKD DRAWN	埼玉事務所 さいたま市南区南本町一丁目14番5号 第3小池ビル TEL 048-762-9767 FAX 048-762-9787 東京事務所 東京都中央区浜二丁目2番5号 TEL 03-6262-8278 FAX 03-3206-0288	工事名 蓮田南中学校校長寿命化改修工事 図名 【改修後】(特別教室棟) 3階 第2理科室・準備室・第1理科室 平面詳細図	S=1/50 (A1) 1/100 (A3) DATE ***** No. A-130


室名	第2理科室	(改修内容)
床①	下地 モルタル金こて	【新設】
	仕上 ふなフローリングボード t=15 (塗装品)	【新設】
床②	下地 モルタル金こて	【新設】
	仕上 超防汚性ビニル床シート t=2	【新設】
巾木	下地 (壁下地参照)	
	仕上 米桐 SOP塗装 H=100	【新設】
腰壁	下地 (壁下地参照)	
	仕上 しな合板 t=6 目透し UC塗装 H=800	【新設】
壁①	下地 LGS50形 GB-R t=12.5	【新設】
	仕上 しな合板 t=6 目透し UC塗装	【新設】
壁②	下地 LGS50形 GB-R t=12.5	【新設】
	仕上 掲示板クロス * 掲示板下地合板 t=5.5共	【新設】
壁③	下地 LGS65形 GB-R t=12.5	【新設】
	仕上 しな合板 t=6 目透し UC塗装	【新設】
天井	下地 LGS	【新設】
	仕上 有孔GB-D t=9.5 (※)	【新設】
備考	【新設】 上下式黒板 (木枠) カーテンレール (W) (S) 黒板裏ふかし壁 点検用パネル (2か所) 掲示板 (木枠) 天井点検口 教師用実験台 生徒用実験台 (5台) 実験テーブル (可動式) (10台) 木製作業台 (3か所) ステンレス製流し (2台) 木製掃除用具入 木製収納棚 ピクチャーレール 木製カーテンボックス	

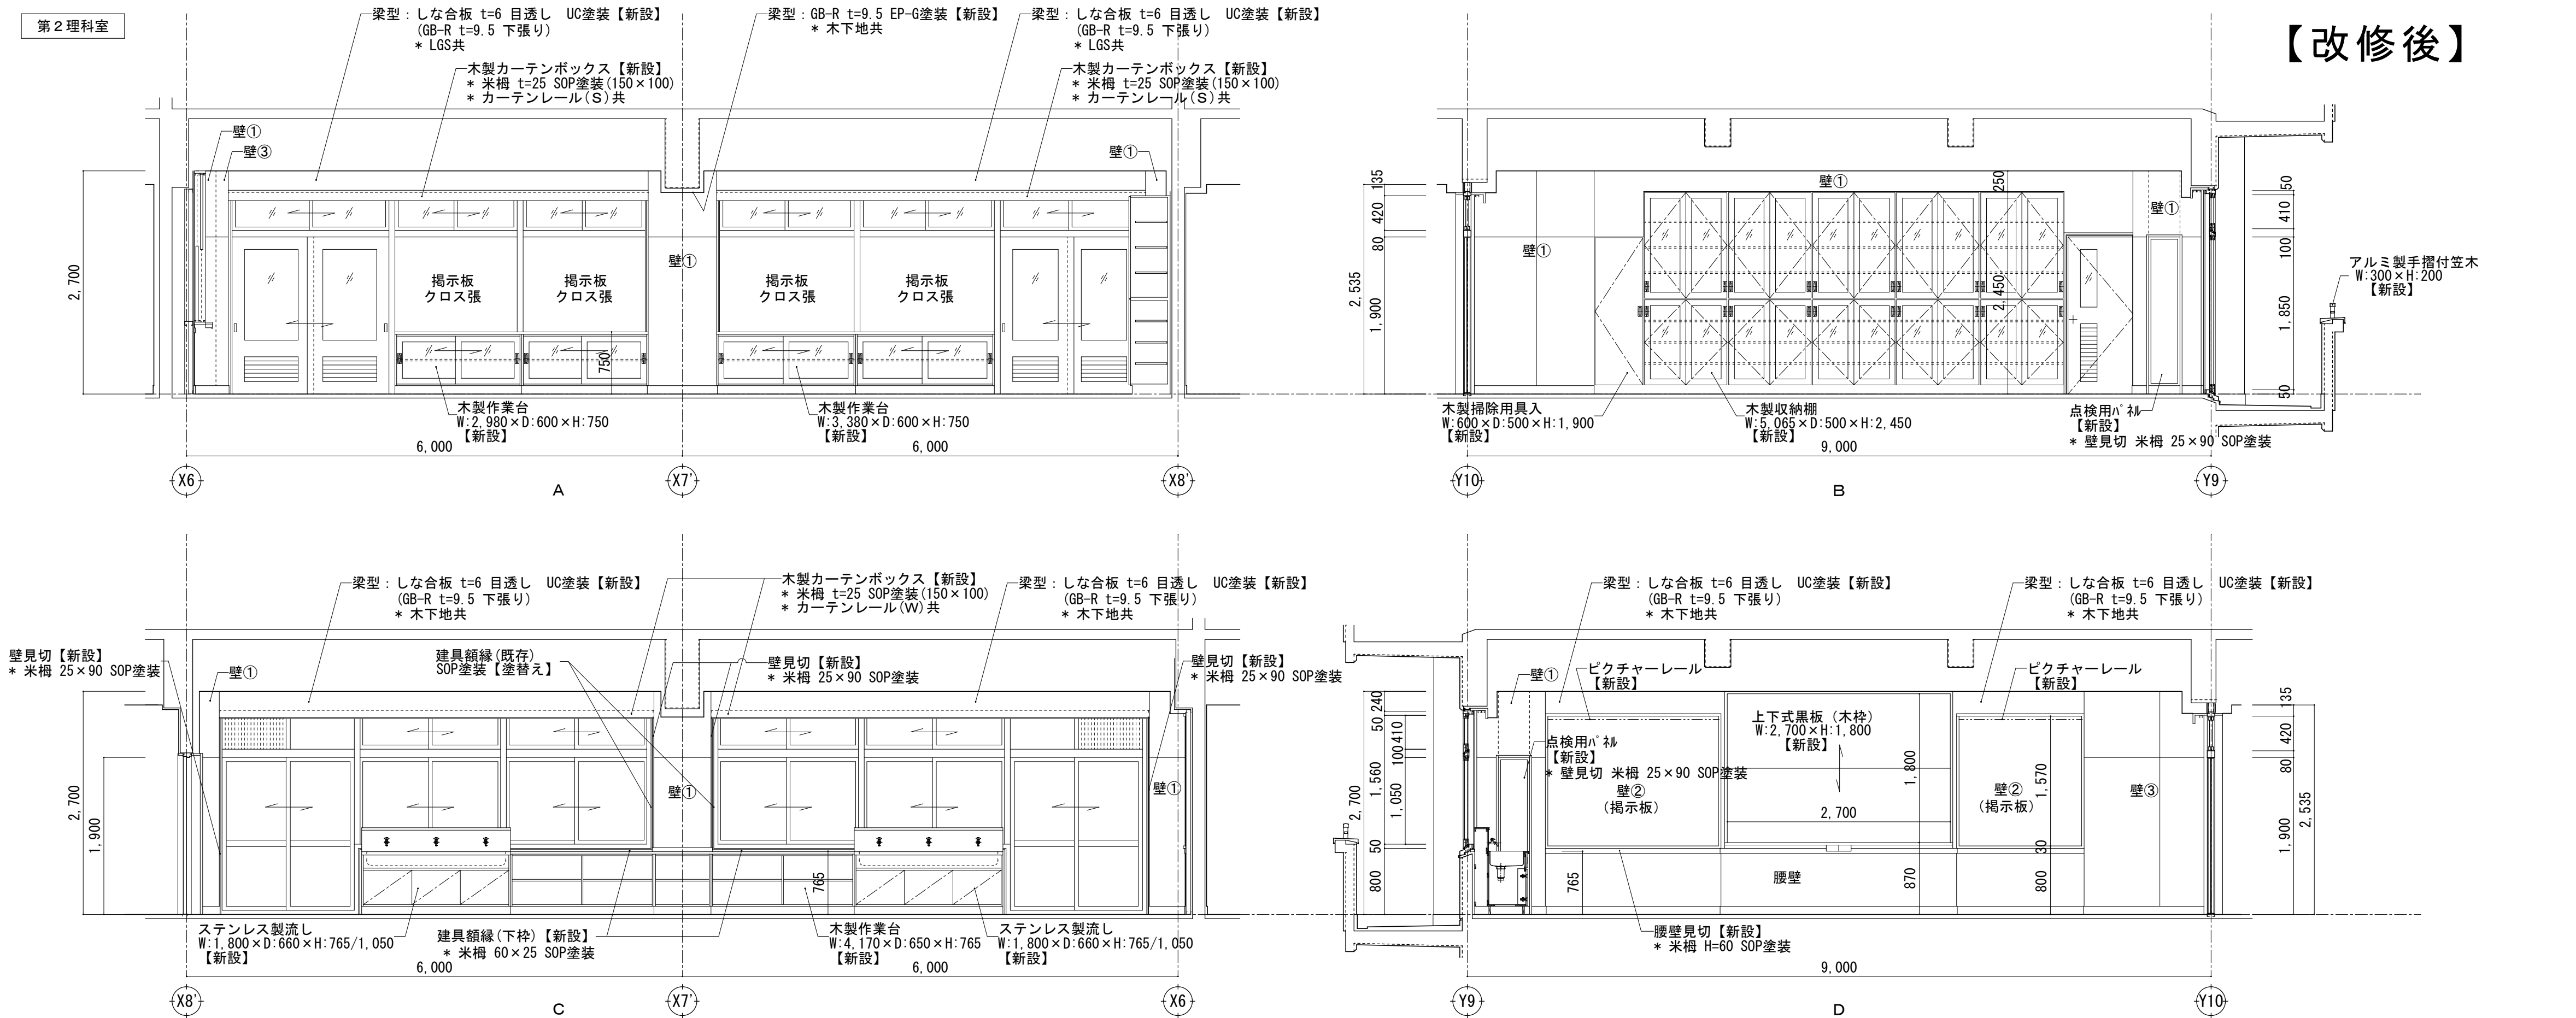


室名	理料準備室	(改修内容)
床①	下地 モルタル金こて	【新設】
	仕上 ぶなフローリングボード t=15 (塗装品)	【新設】
床②	下地 モルタル金こて	【新設】
	仕上 超防汚性ビニル床シート t=2	【新設】
巾木	下地 (壁下地参照)	
	仕上 米桐 SOP塗装 H=100	【新設】
壁①	下地 モルタル金こて	【一部新設】
	仕上 複層仕上塗材	【新設】
壁②	下地 LGS65形 GB-R t=12.5	【新設】
	仕上 しな合板 t=6 目隠し UC塗装	【新設】
天井	下地 LGS	【新設】
	仕上 GB-D t=9.5	【新設】
備考	【新設】 姿見鏡 スチールバーテーション 木製カーテンボックス カーテンレール (S) 天井点検口	

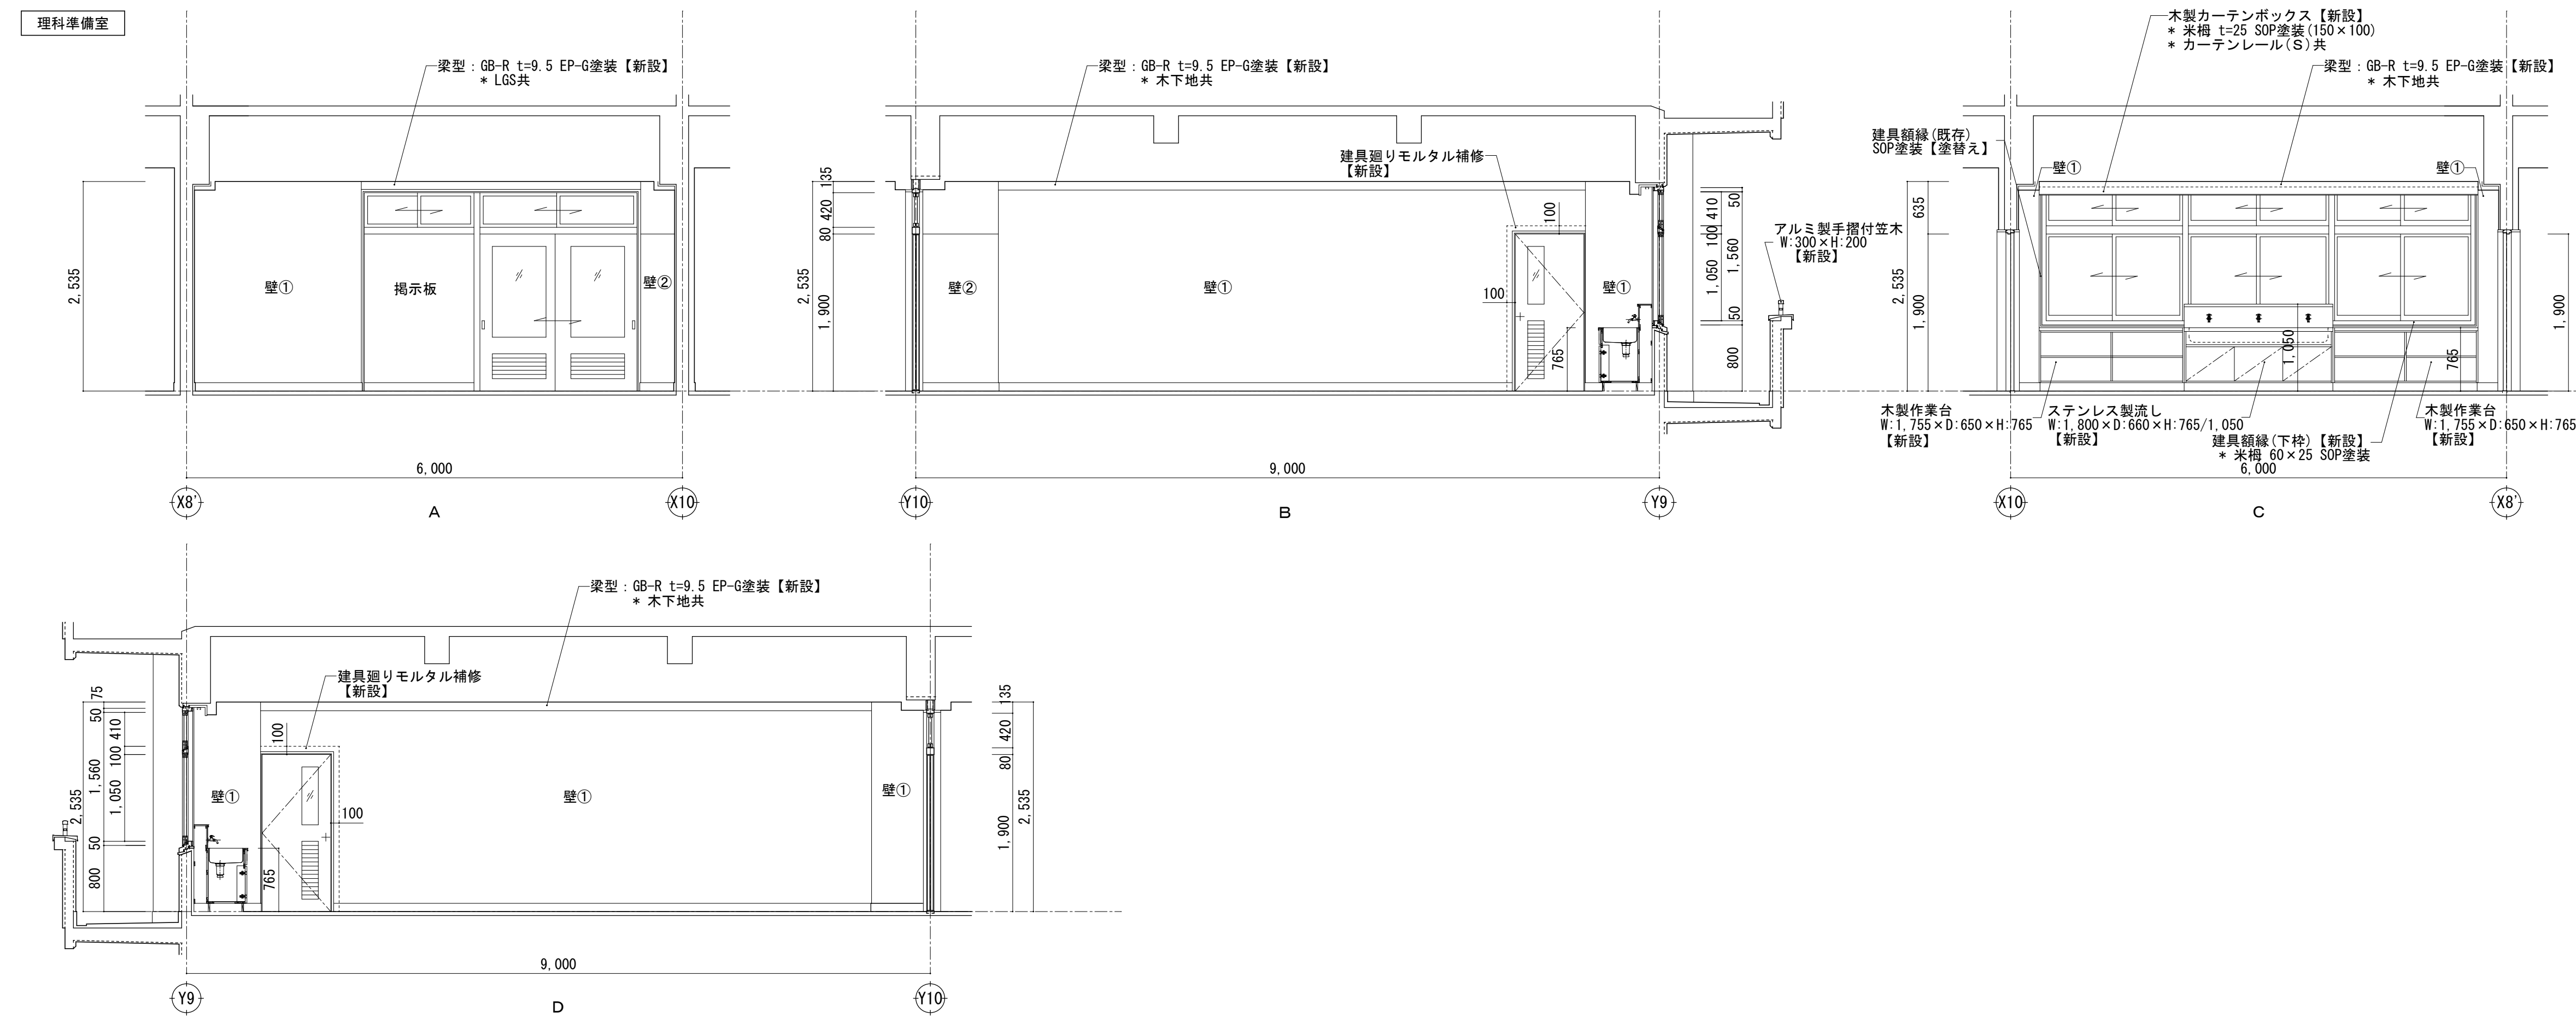


室名	第1理科室	(改修内容)
床①	下地 モルタル金こて	【新設】
	仕上 ぶなフローリングボード t=15 (塗装品)	【新設】
床②	下地 モルタル金こて	【新設】
	仕上 超防汚性ビニル床シート t=2	【新設】
巾木	下地 (壁下地参照)	
	仕上 米桐 SOP塗装 H=100	【新設】
腰壁	下地 (壁下地参照)	
	仕上 しな合板 t=6 目透し UC塗装 H=800	【新設】
壁①	下地 LGS50形 GB-R t=12.5	【新設】
	仕上 しな合板 t=6 目透し UC塗装	【新設】
壁②	下地 LGS50形 GB-R t=12.5	【新設】
	仕上 揭示板クロス * 揭示板下地合板 t=5.5共	【新設】
壁③	下地 LGS65形 GB-R t=12.5	【新設】
	仕上 しな合板 t=6 目透し UC塗装	【新設】
天井	下地 LGS	【新設】
	仕上 有孔GB-D t=9.5 (※)	【新設】
備考	【新設】上下式黒板 (木枠) 揭示板 (木枠) 教師用実験台 生徒用実験台 (5台) 実験テーブル (可動式) (10台) 木製作業台 (3か所) ステンレス流し (2台) 木製掃除用具入 木製収納棚 ピクチャーレール 木製カーテンボックス 点検用パネル (2か所) カーテンレール (W) (S) 天井点検口	

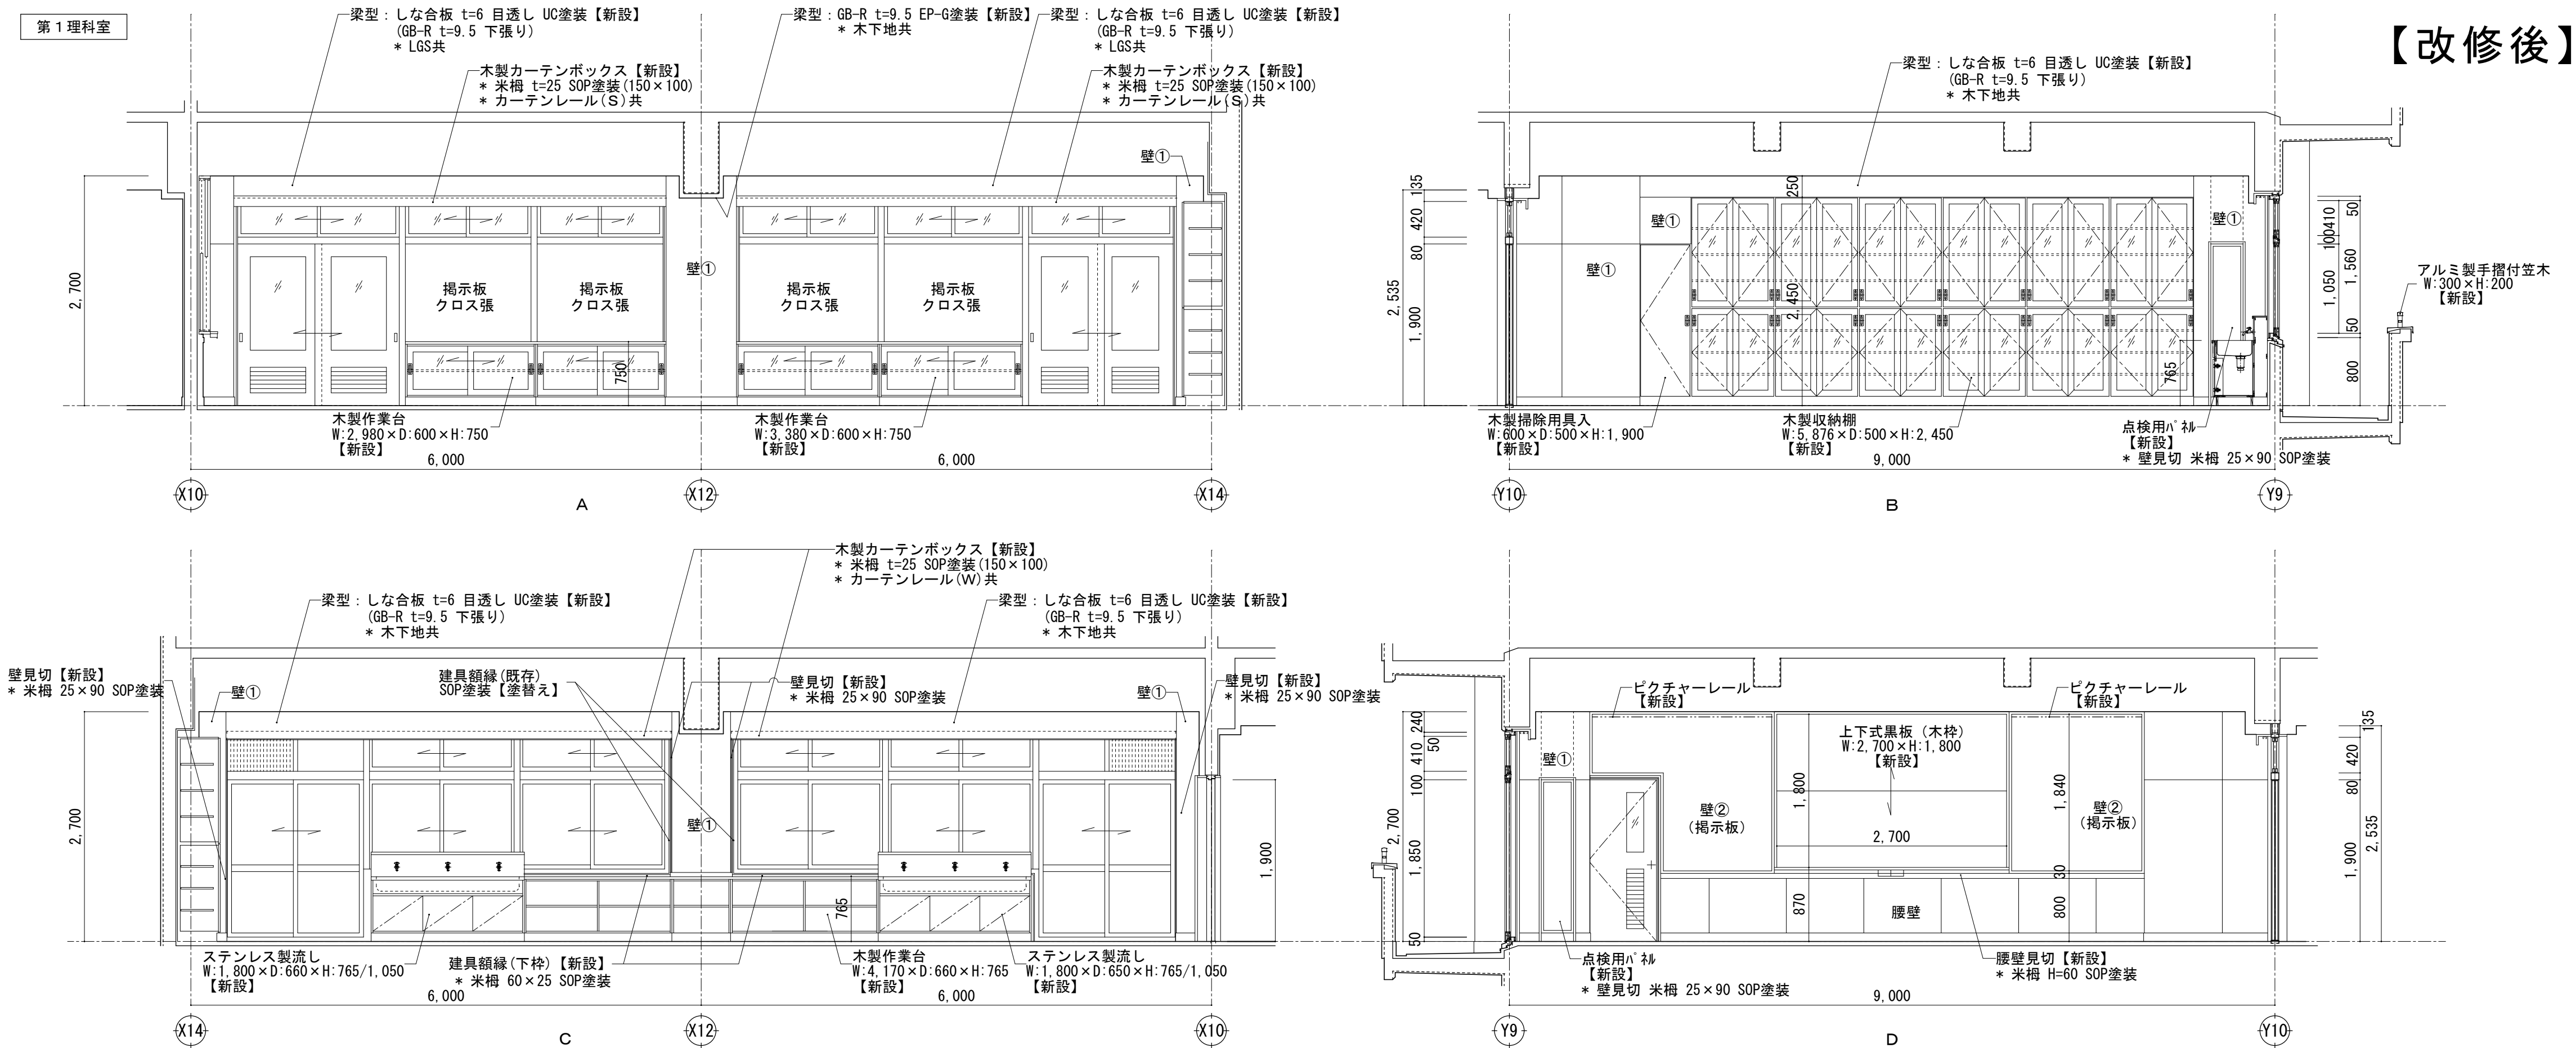

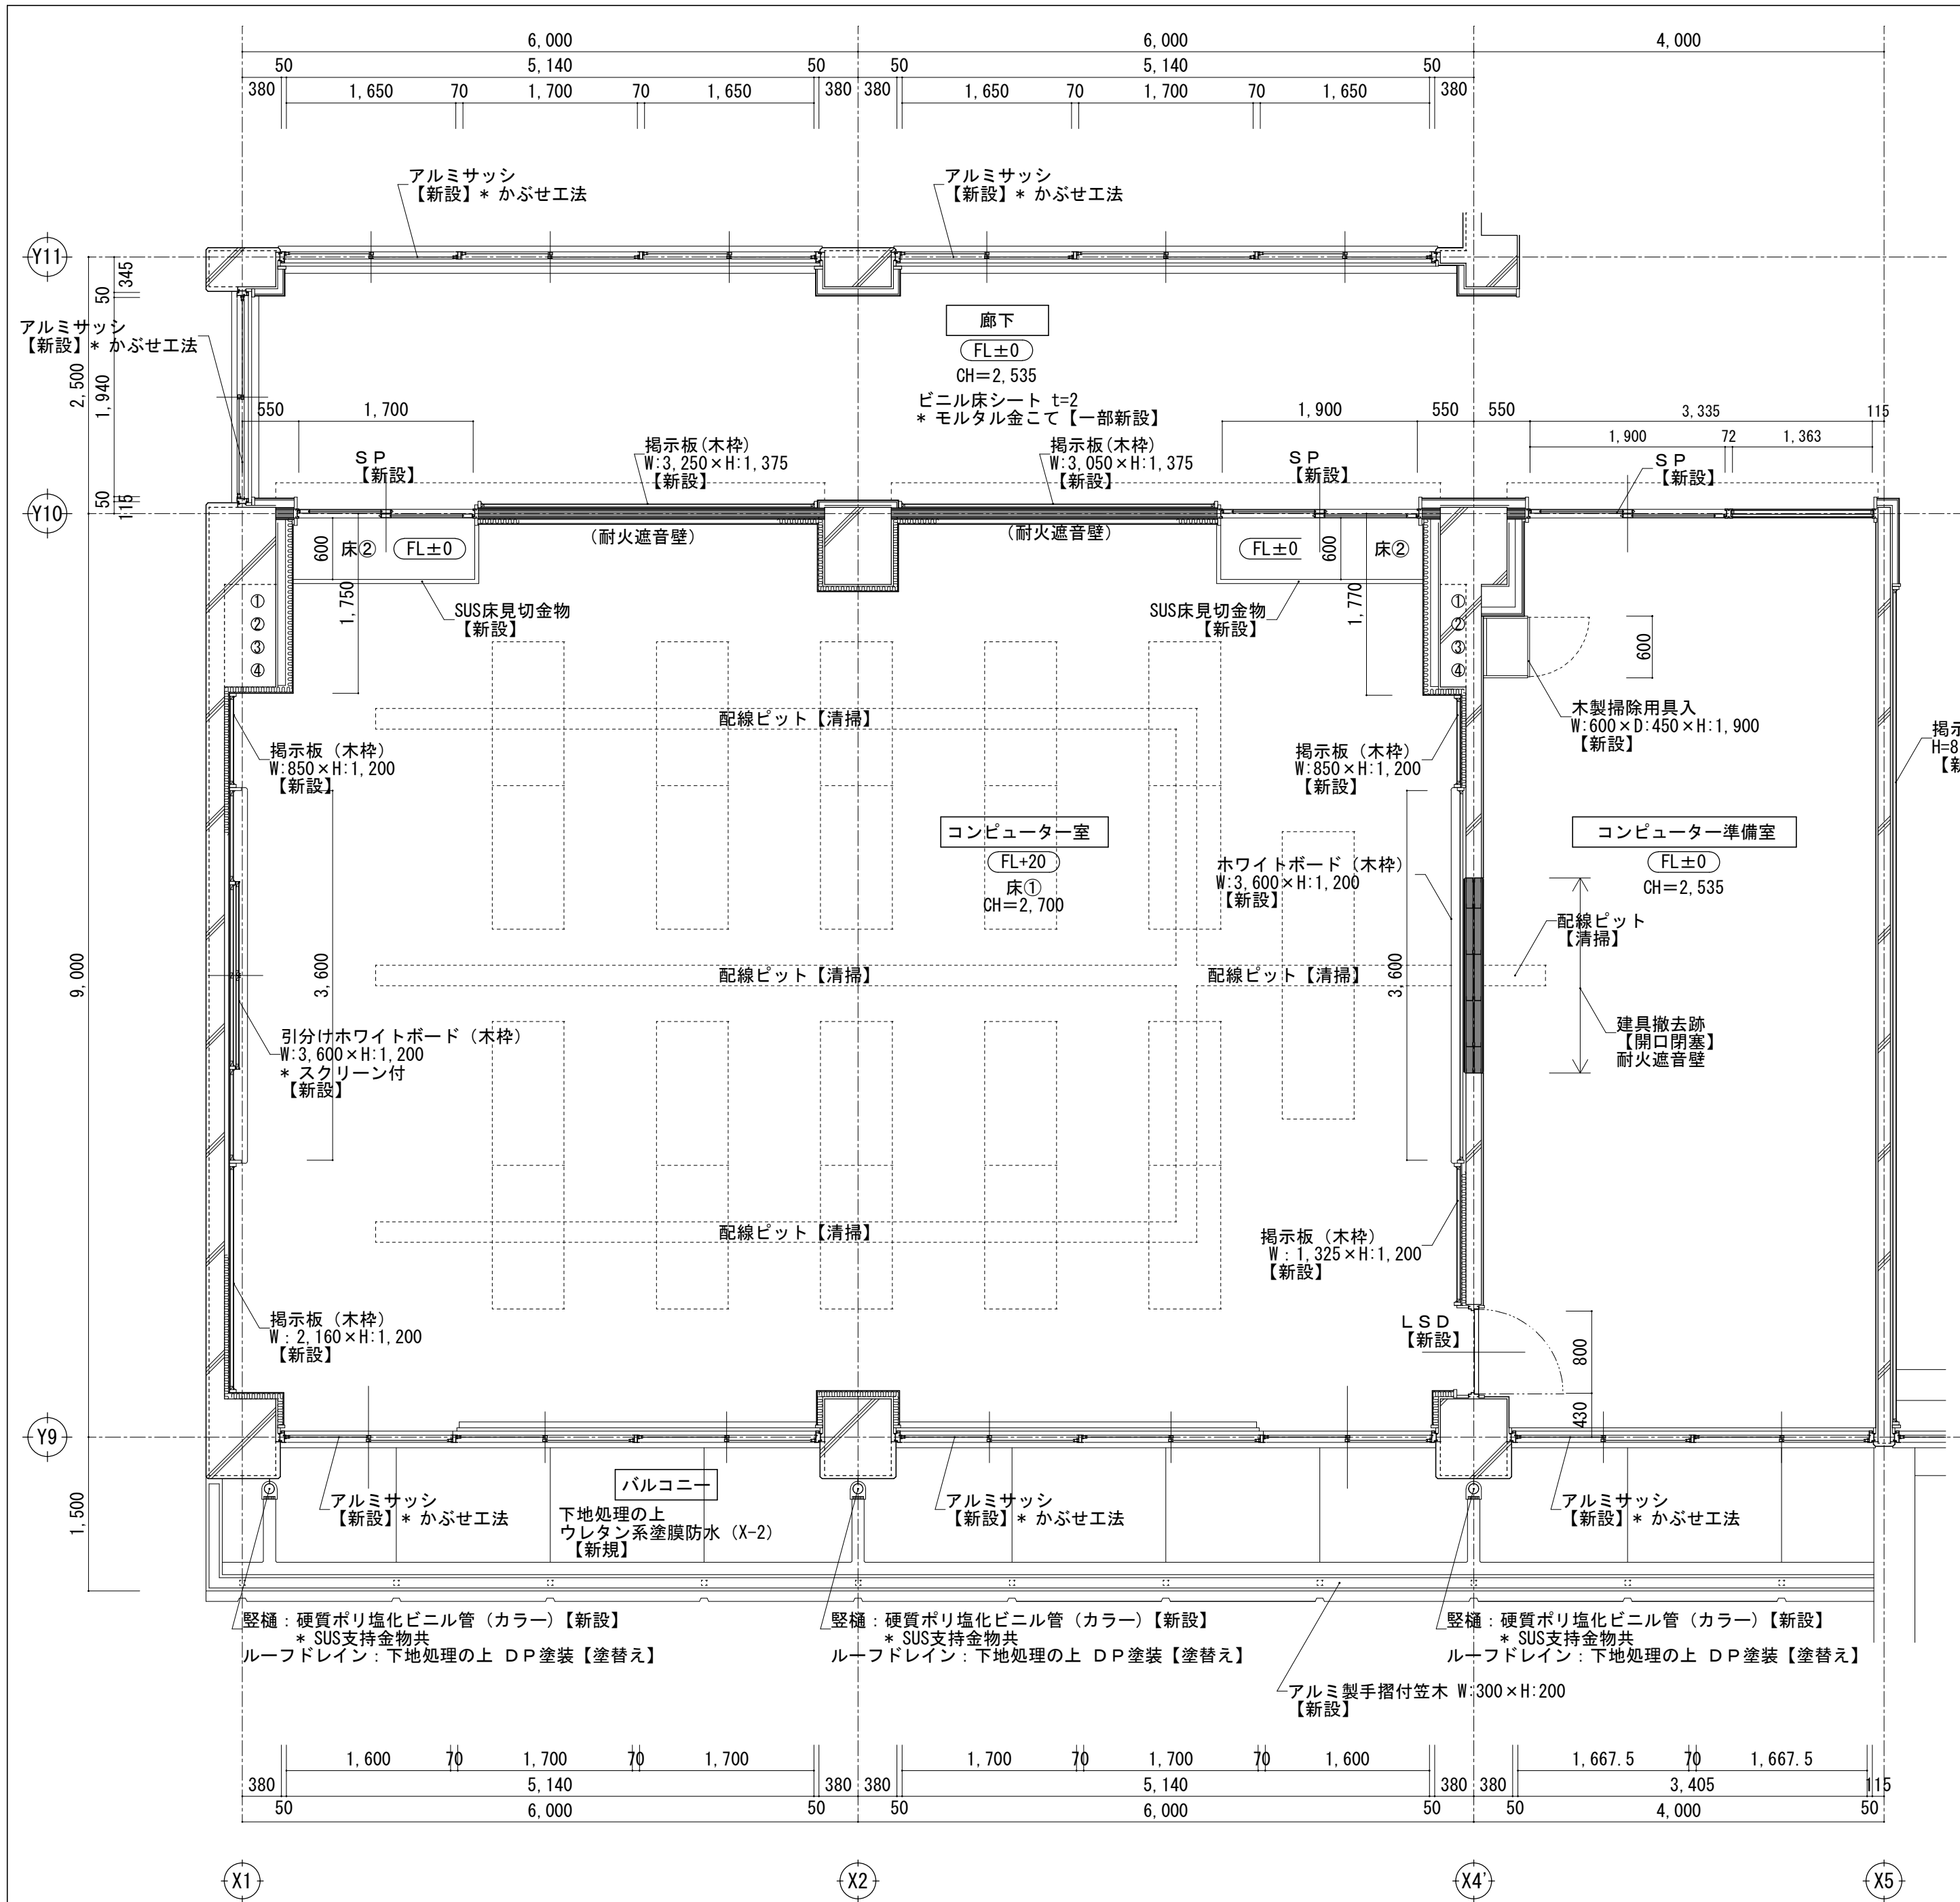


【改修後】コンピューター室・コンピューター準備室 平面詳細図 S=1/50

室名	コンピューター室	(改修内容)
床①	下地 OAフロアー H=50 * セルフレベリング共	【新設】
仕上	帯電防止ビニル床タイル t=5	【新設】
床②	下地 モルタル金こて	【新設】
仕上	ぶなフローリングボード t=15 (塗装品)	【新設】
巾木	下地 (壁下地参照)	
仕上	米桐 SOP塗装 H=100	【新設】
壁①	下地 LGS50形	【新設】
仕上	有孔けい酸カルシウム板 t=8 EP-G塗装 * GW (24K) t=50 充填共	【新設】
壁②	下地 LGS65形	【新設】
仕上	有孔けい酸カルシウム板 t=8 EP-G塗装 * GW (24K) t=50 充填共	【新設】
壁③	下地 耐火遮音壁 LGS50形	【新設】
仕上	有孔けい酸カルシウム板 t=8 EP-G塗装 * GW (24K) t=50 充填共	【新設】
天井	下地 LGS GB-R t=9.5 * GW (32K) t=50 敷込共	【新設】
仕上	DR t=12	【新設】
備考	【新設】床見切金物 ホワイトボード 引分けホワイトボード 【その他】配線ビット【清掃】	木製カーテンボックス カーテンレール (W) (S) 天井点検口

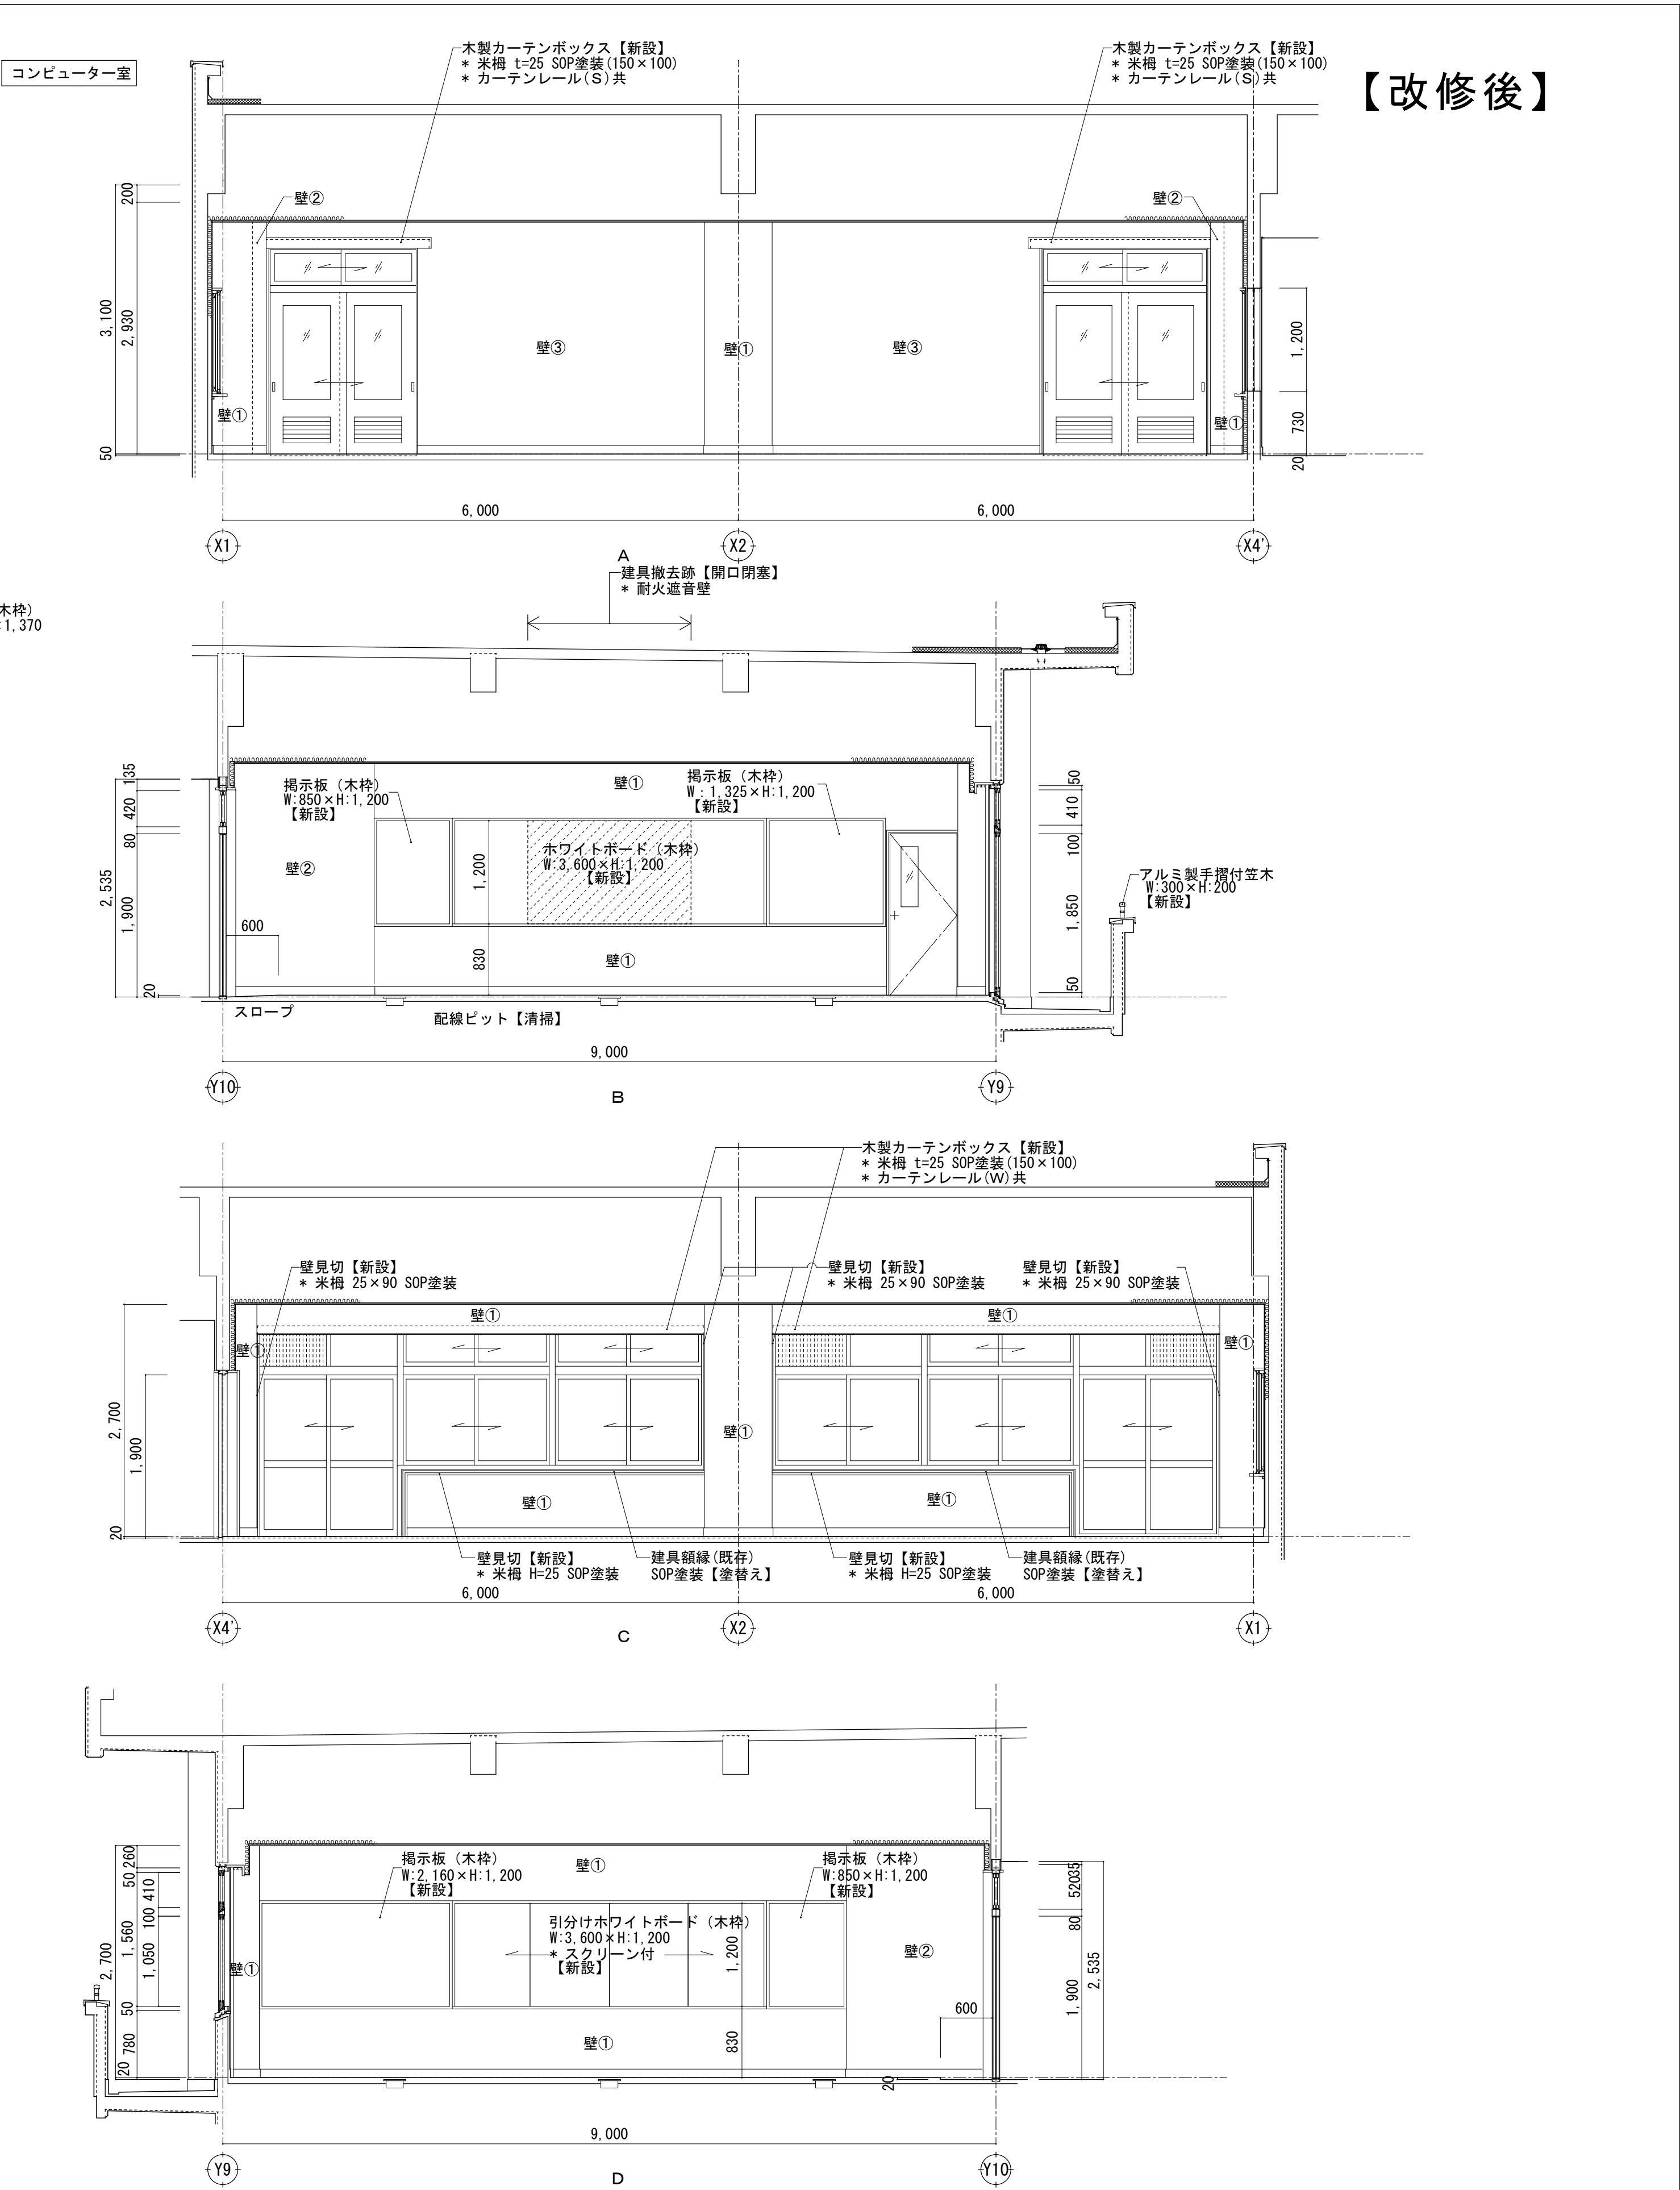


【改修後】

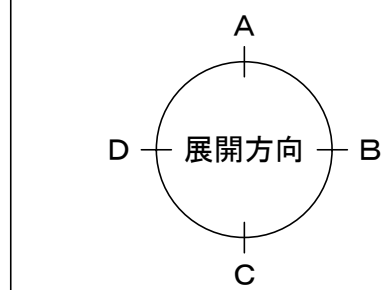


コンピュータ準備室




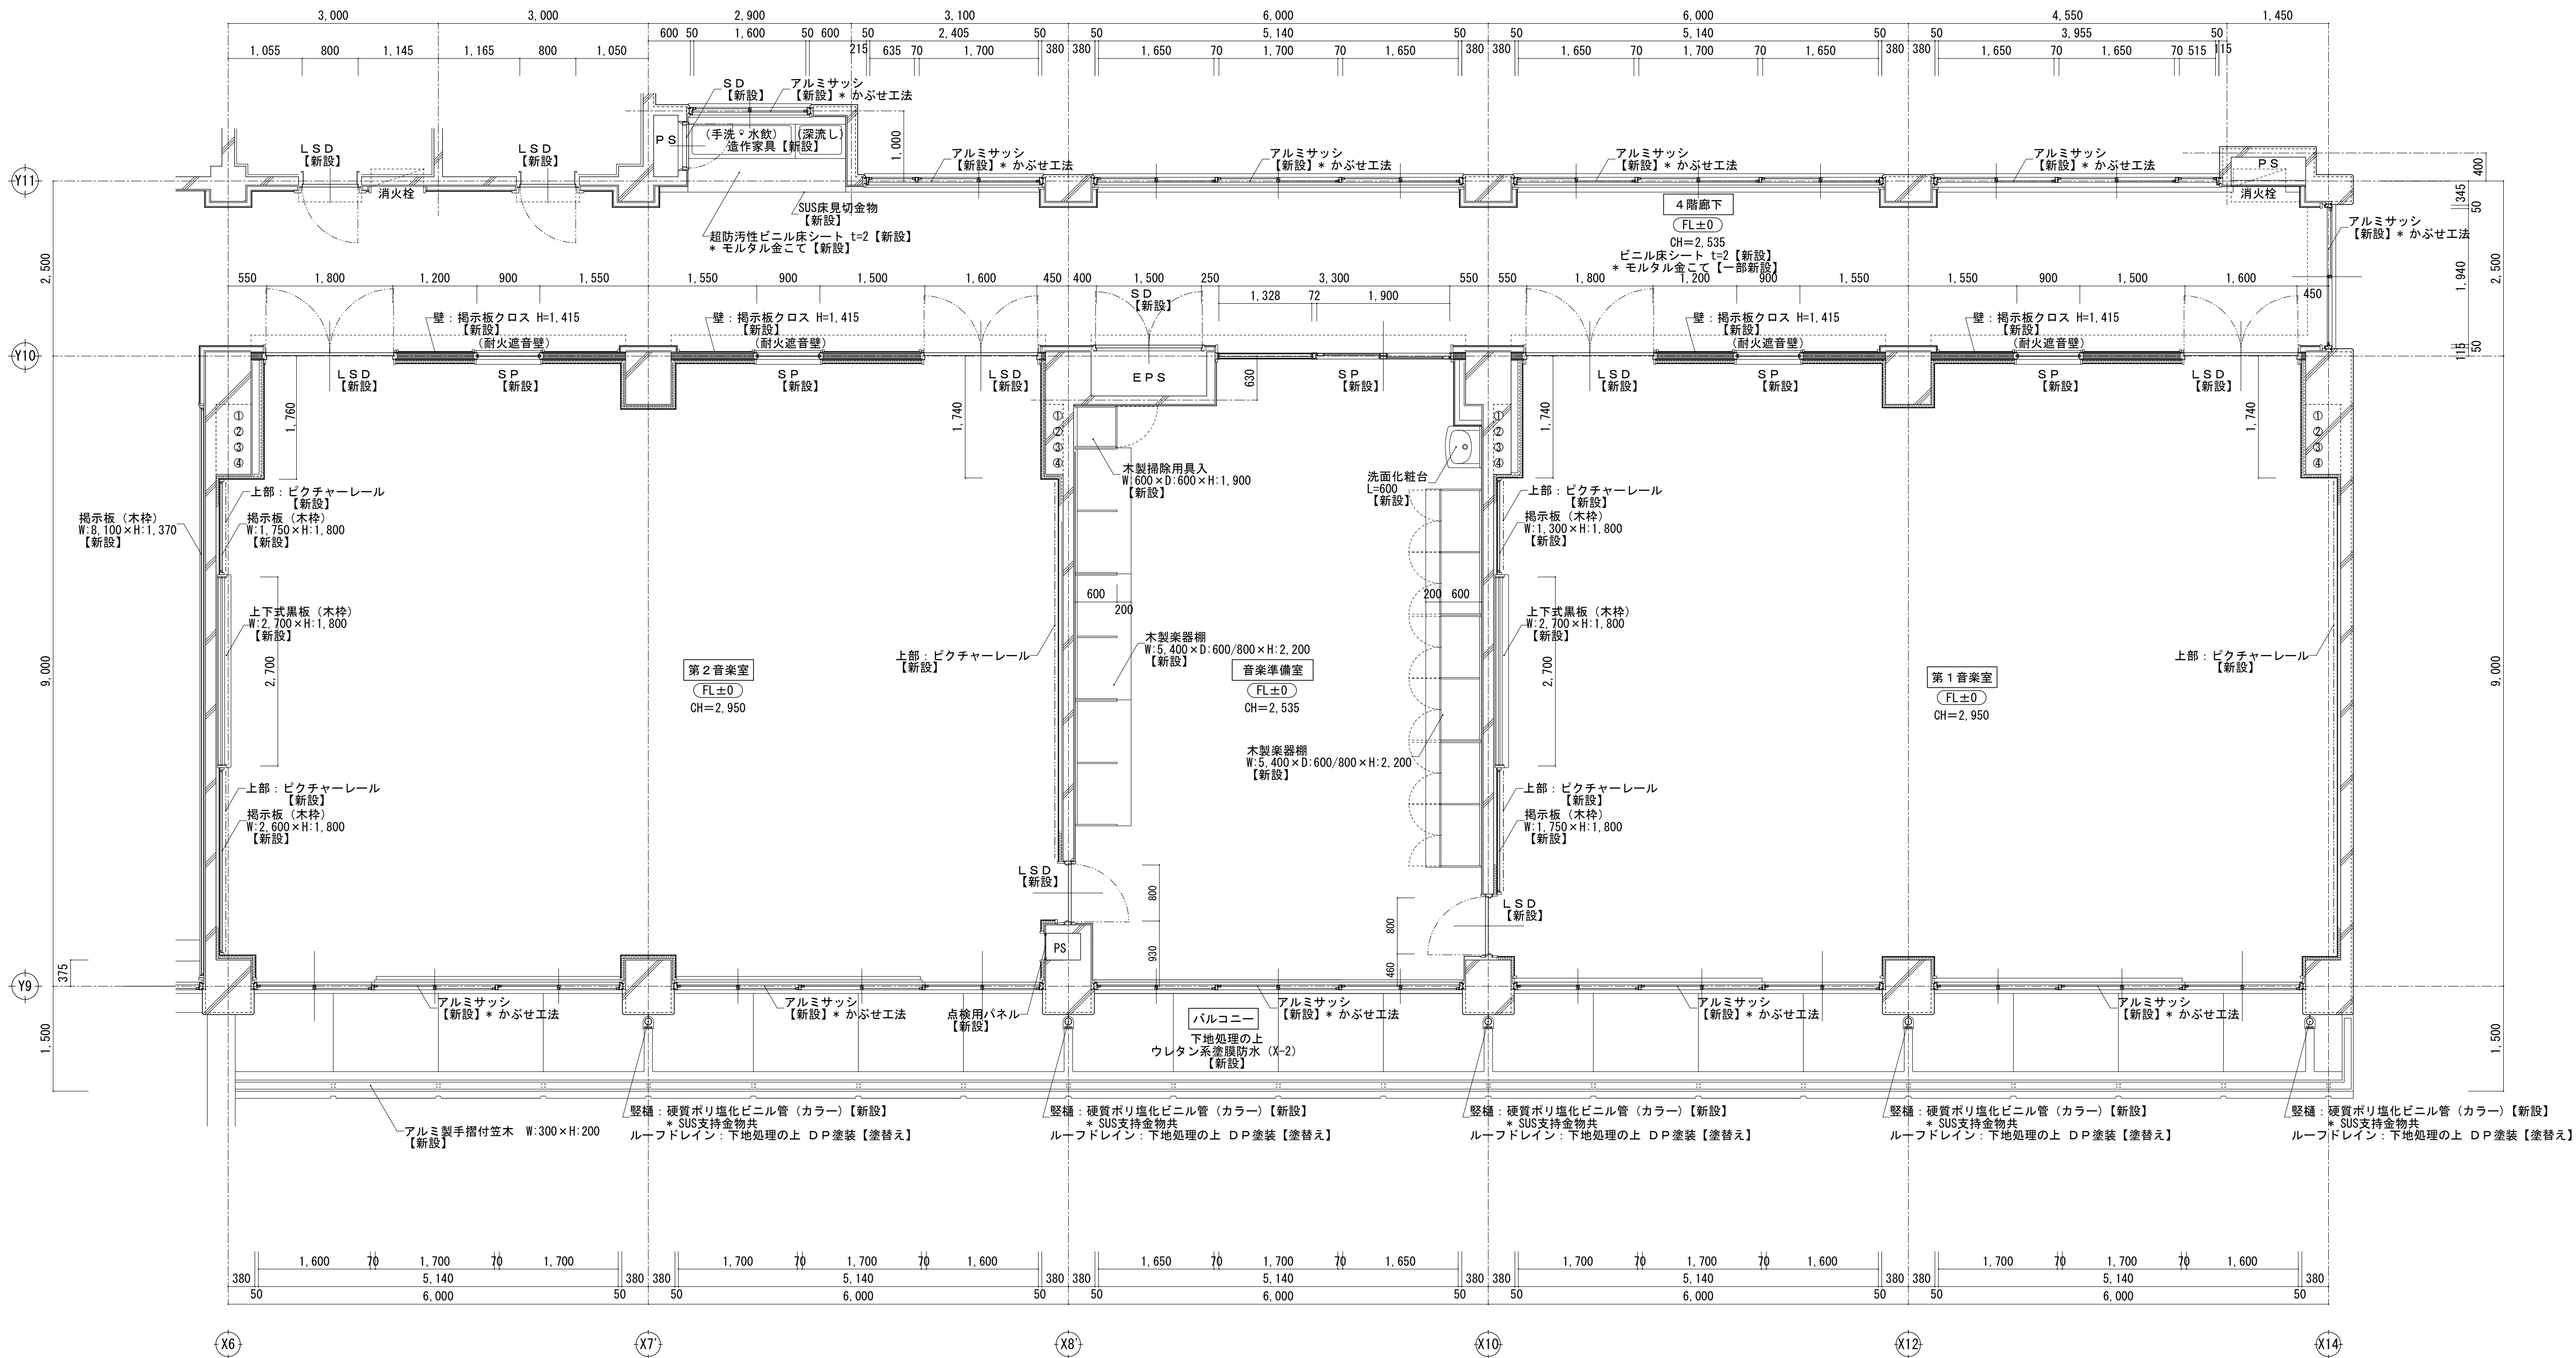


【改修後】第2音楽室・準備室・第1音楽室 平面詳細図 S=1/50

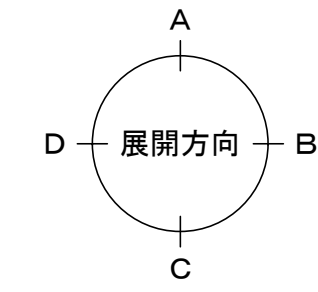


室名	第2音楽室	(改修内容)
床	下地 モルタル金こて	【新設】
	仕上 ぶなフローリングボード t=15 (塗装品)	【新設】
巾木	下地 (壁下地参照)	
	仕上 米桐 SOP塗装 H=100	【新設】
壁①	下地 LGS50形 * GW (24K) t=50 充填共	【新設】
	仕上 有孔しな合板 t=6 目透し UC塗装	【新設】
壁②	下地 LGS50形 * GW (24K) t=50 充填共	【新設】
	仕上 しな合板 t=6 目透し UC塗装	【新設】
壁③	下地 LGS65形 * GW (24K) t=50 充填共	【新設】
	仕上 有孔しな合板 t=6 目透し UC塗装	【新設】
壁④	下地 LGS65形 * GW (24K) t=50 充填共	【新設】
	仕上 しな合板 t=6 目透し UC塗装	【新設】
天井	下地 LGS GB-R t=9.5 * GW (32K) t=50 敷込共	【新設】
	仕上 DR t=12	【新設】
備考	【新設】上下式黒板 (木枠) 掲示板 (木枠) (2か所) ビクチャーレール 木製カーテンボックス カーテンレール (W) (S) 点検用パネル (1か所) 天井点検口	

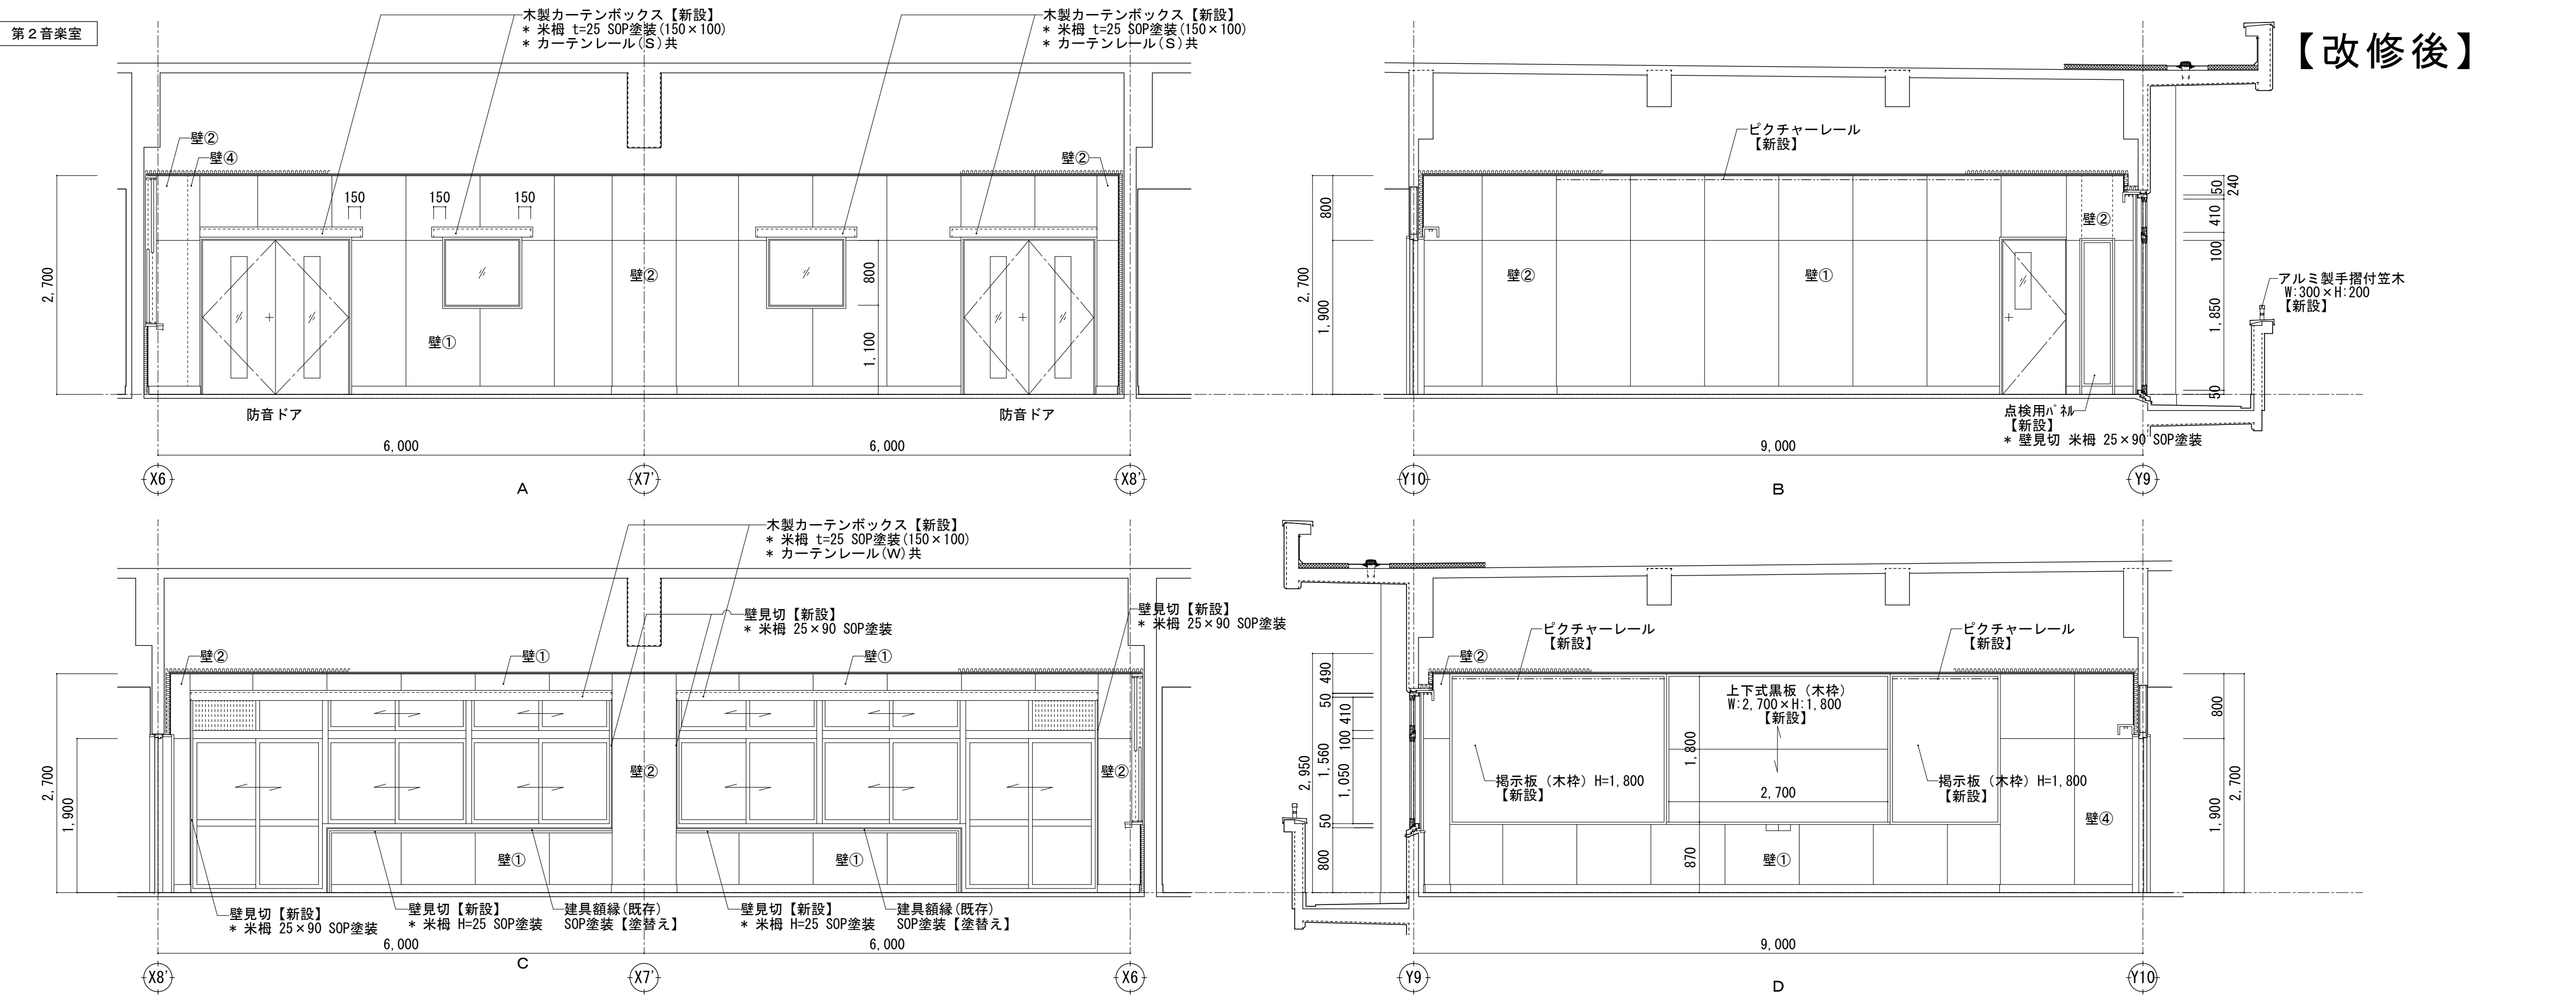

室名	音楽準備室	(改修内容)
床	下地 モルタル金こて	【新設】
仕上	ぶなフローリングボード t=15 (塗装品)	【新設】
巾木	下地 (壁下地参照)	
	仕上 米桐 SOP塗装 H=100	【新設】
壁①	下地 モルタル金こて	【一部新設】
	仕上 複層仕上塗材	【新設】
壁②	下地 LGS65形 GB-R t=12.5	【新設】
	仕上 しな合板 t=6 目透し UC塗装	【新設】
天井	下地 LGS * GW (32K) t=50 敷込共	【新設】
	仕上 GB-D t=9.5	【新設】
備考	【新設】木製掃除用具入 木製楽器棚 (2か所) 洗面化粧台 (L=600) 木製カーテンボックス カーテンレール (S) 天井点検口	

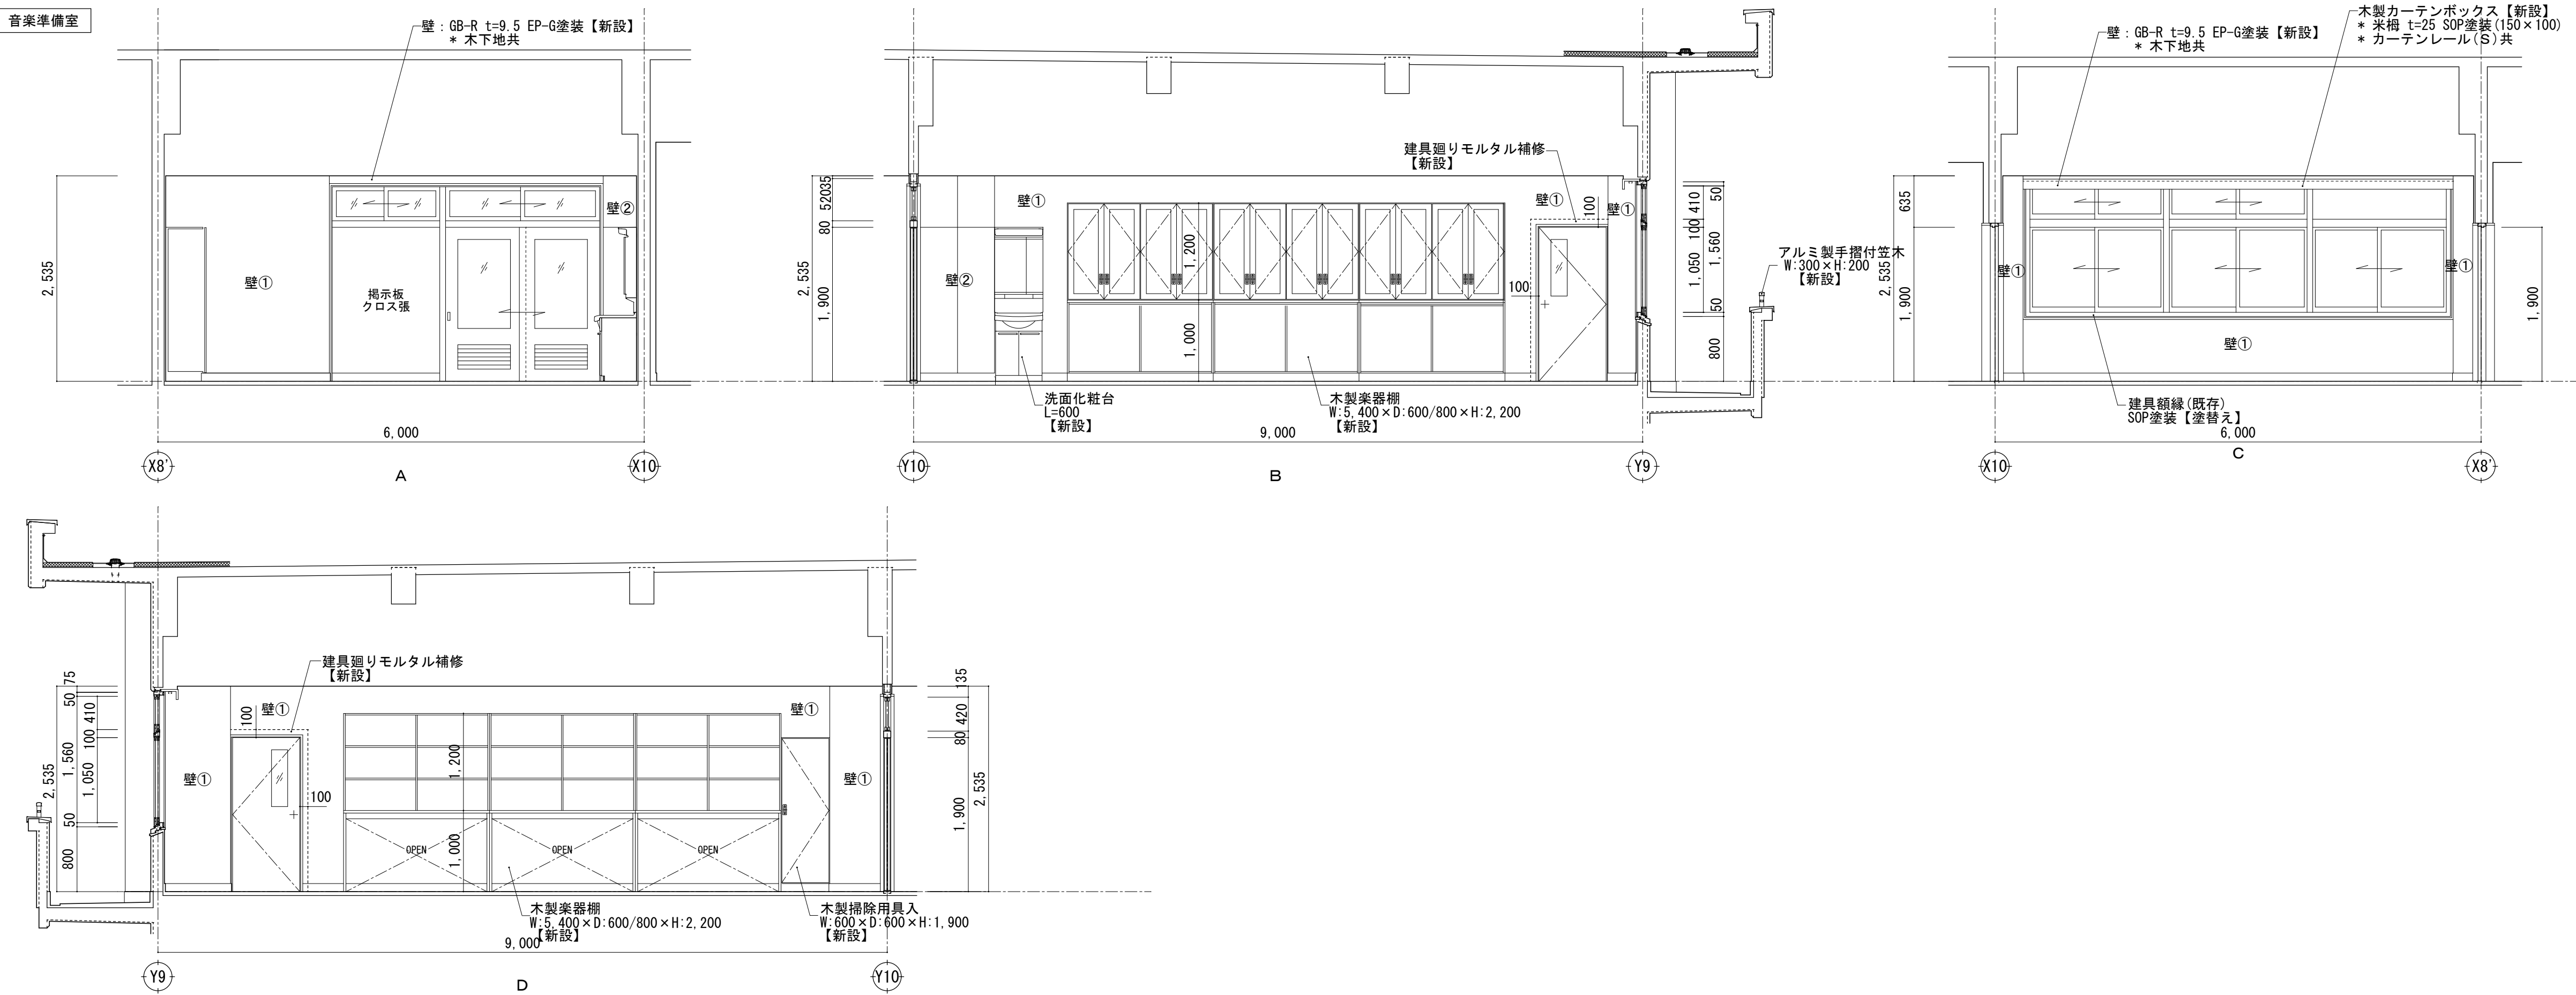


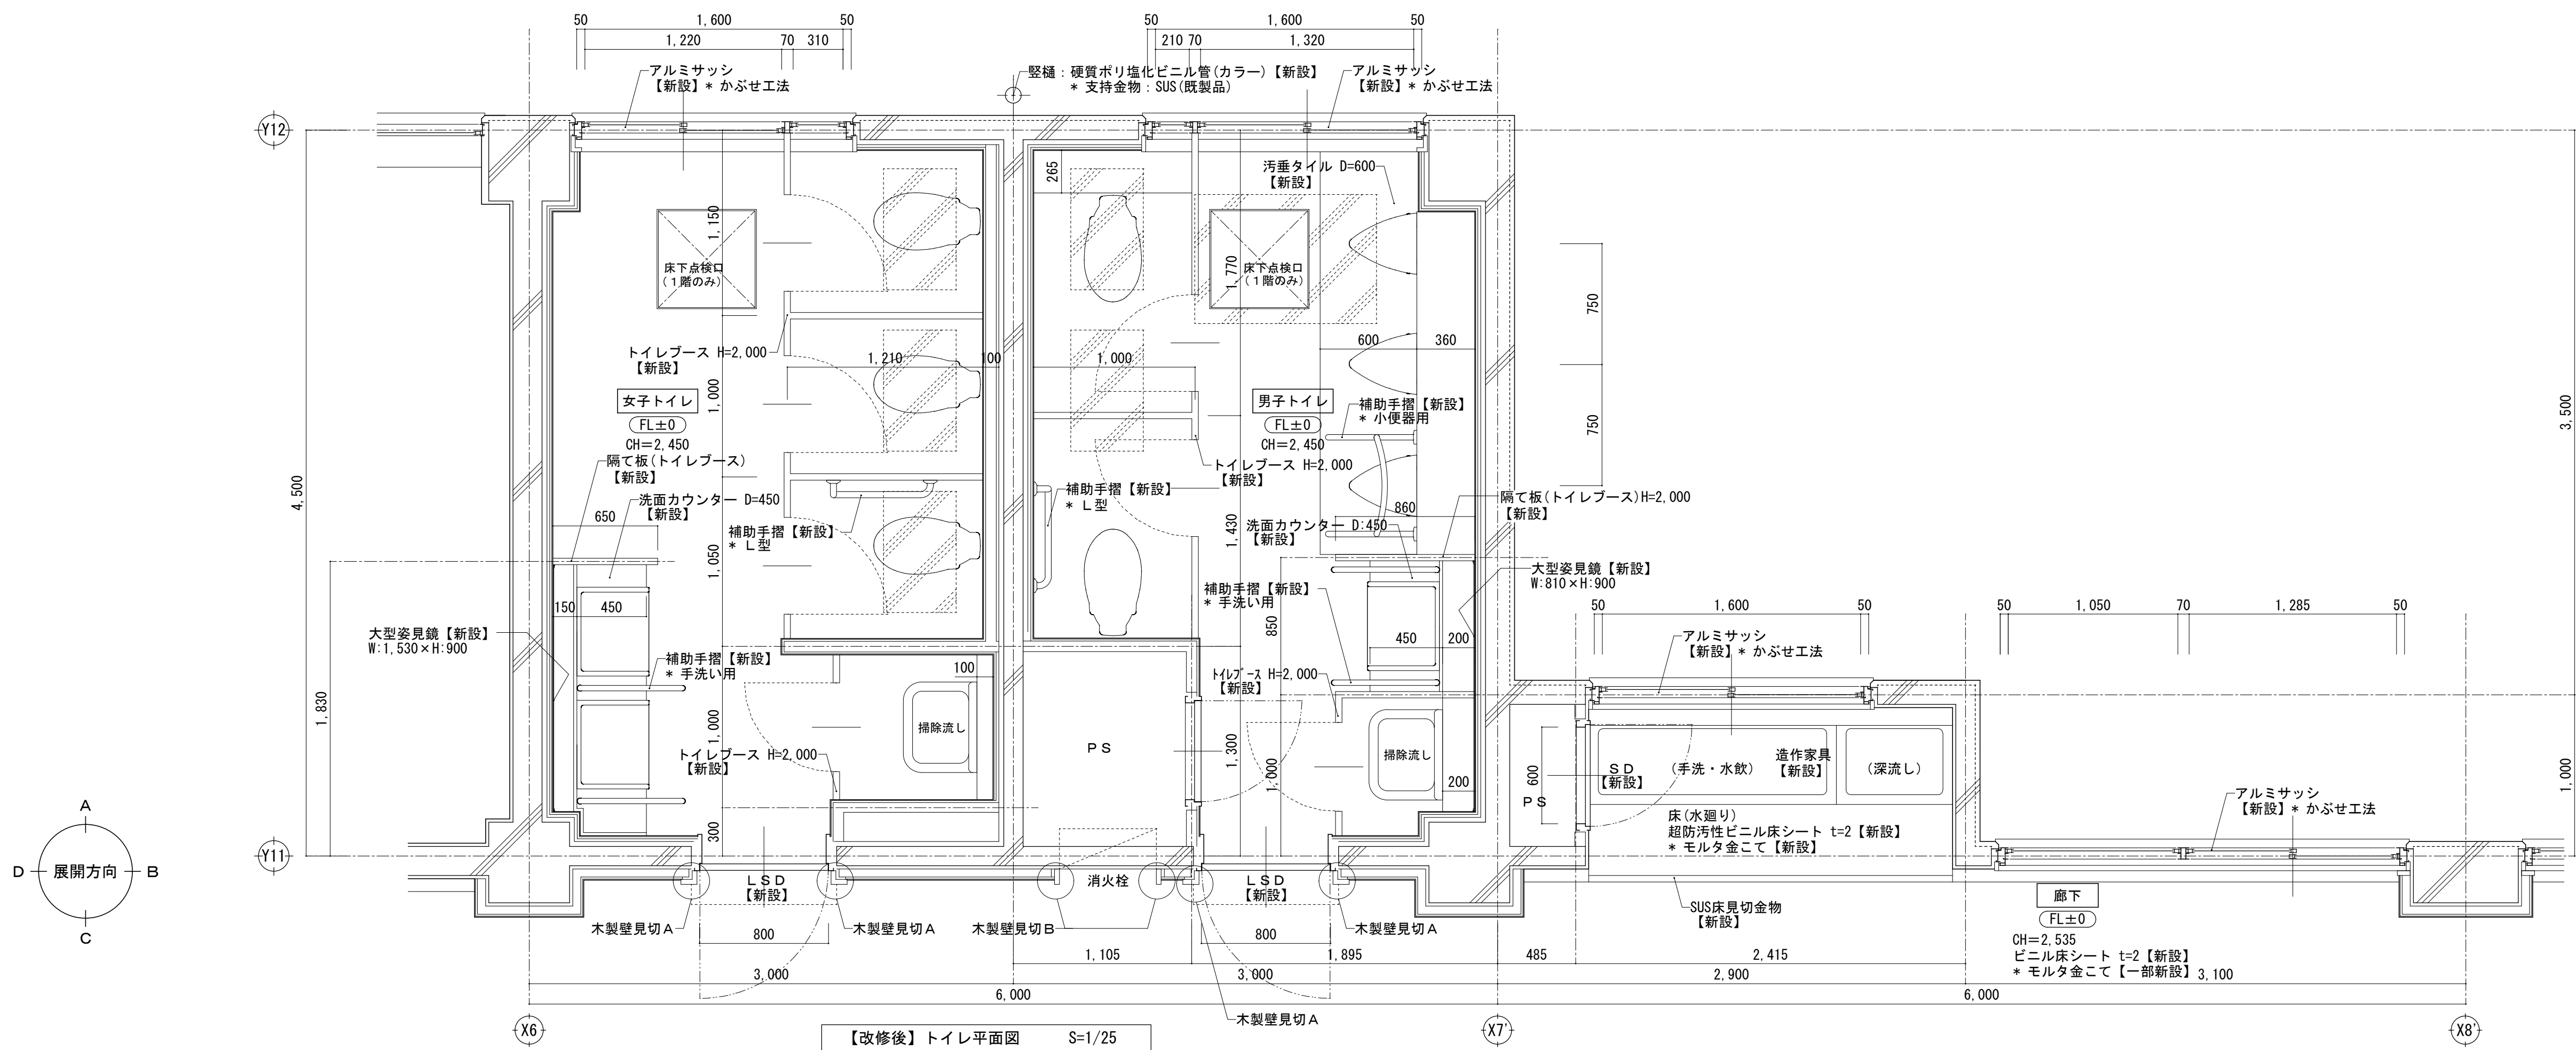


室名	女子トイレ・男子トイレ	(改修内容)
床	下地 モルタル嵩上げ * ~FL±0	【新設】
	仕上 超防汚性ビニル床シート t=2	【新設】
巾木	下地 (壁下地参照)	
	仕上 ソフト巾木 H=100	【新設】
壁①	下地 GB-S t=12.5 (直張り)	【新設】
	仕上 不燃化粧板 t=3 (ジョイナー工法)	【新設】
壁②	下地 LGS50形 GB-S t=12.5	【新設】
	仕上 不燃化粧板 t=3 (ジョイナー工法)	【新設】
天井	下地 LGS	【新設】
	仕上 GB-D t=9.5	【新設】
備考	【新設】設備ライニング 大型姿見鏡 補助手摺 (L型・手洗い用) (小便器用 男子トイレのみ) 天井点検口 汚垂タイル (男子トイレのみ) 床下点検口 (1階のみ: 下部ビット) 【その他】和便器撤去に伴う、コンクリート床版復旧	

- 凡 例
- 床下地 (モルタル・乾式二重床等) 【新設】
 - コンクリート床版 (t=200) 【新設】
 - 木製壁見切A: 集成材 t=30 UC塗装 (100×100)
 - 木製壁見切B: 集成材 UC塗装 (80×30) * 消化栓周囲


※ 備品家具に記載の番号は「家具調査報告書」の整理番号を示す。
※ 図記載の備品 (家具等) の配置は参考を示す。

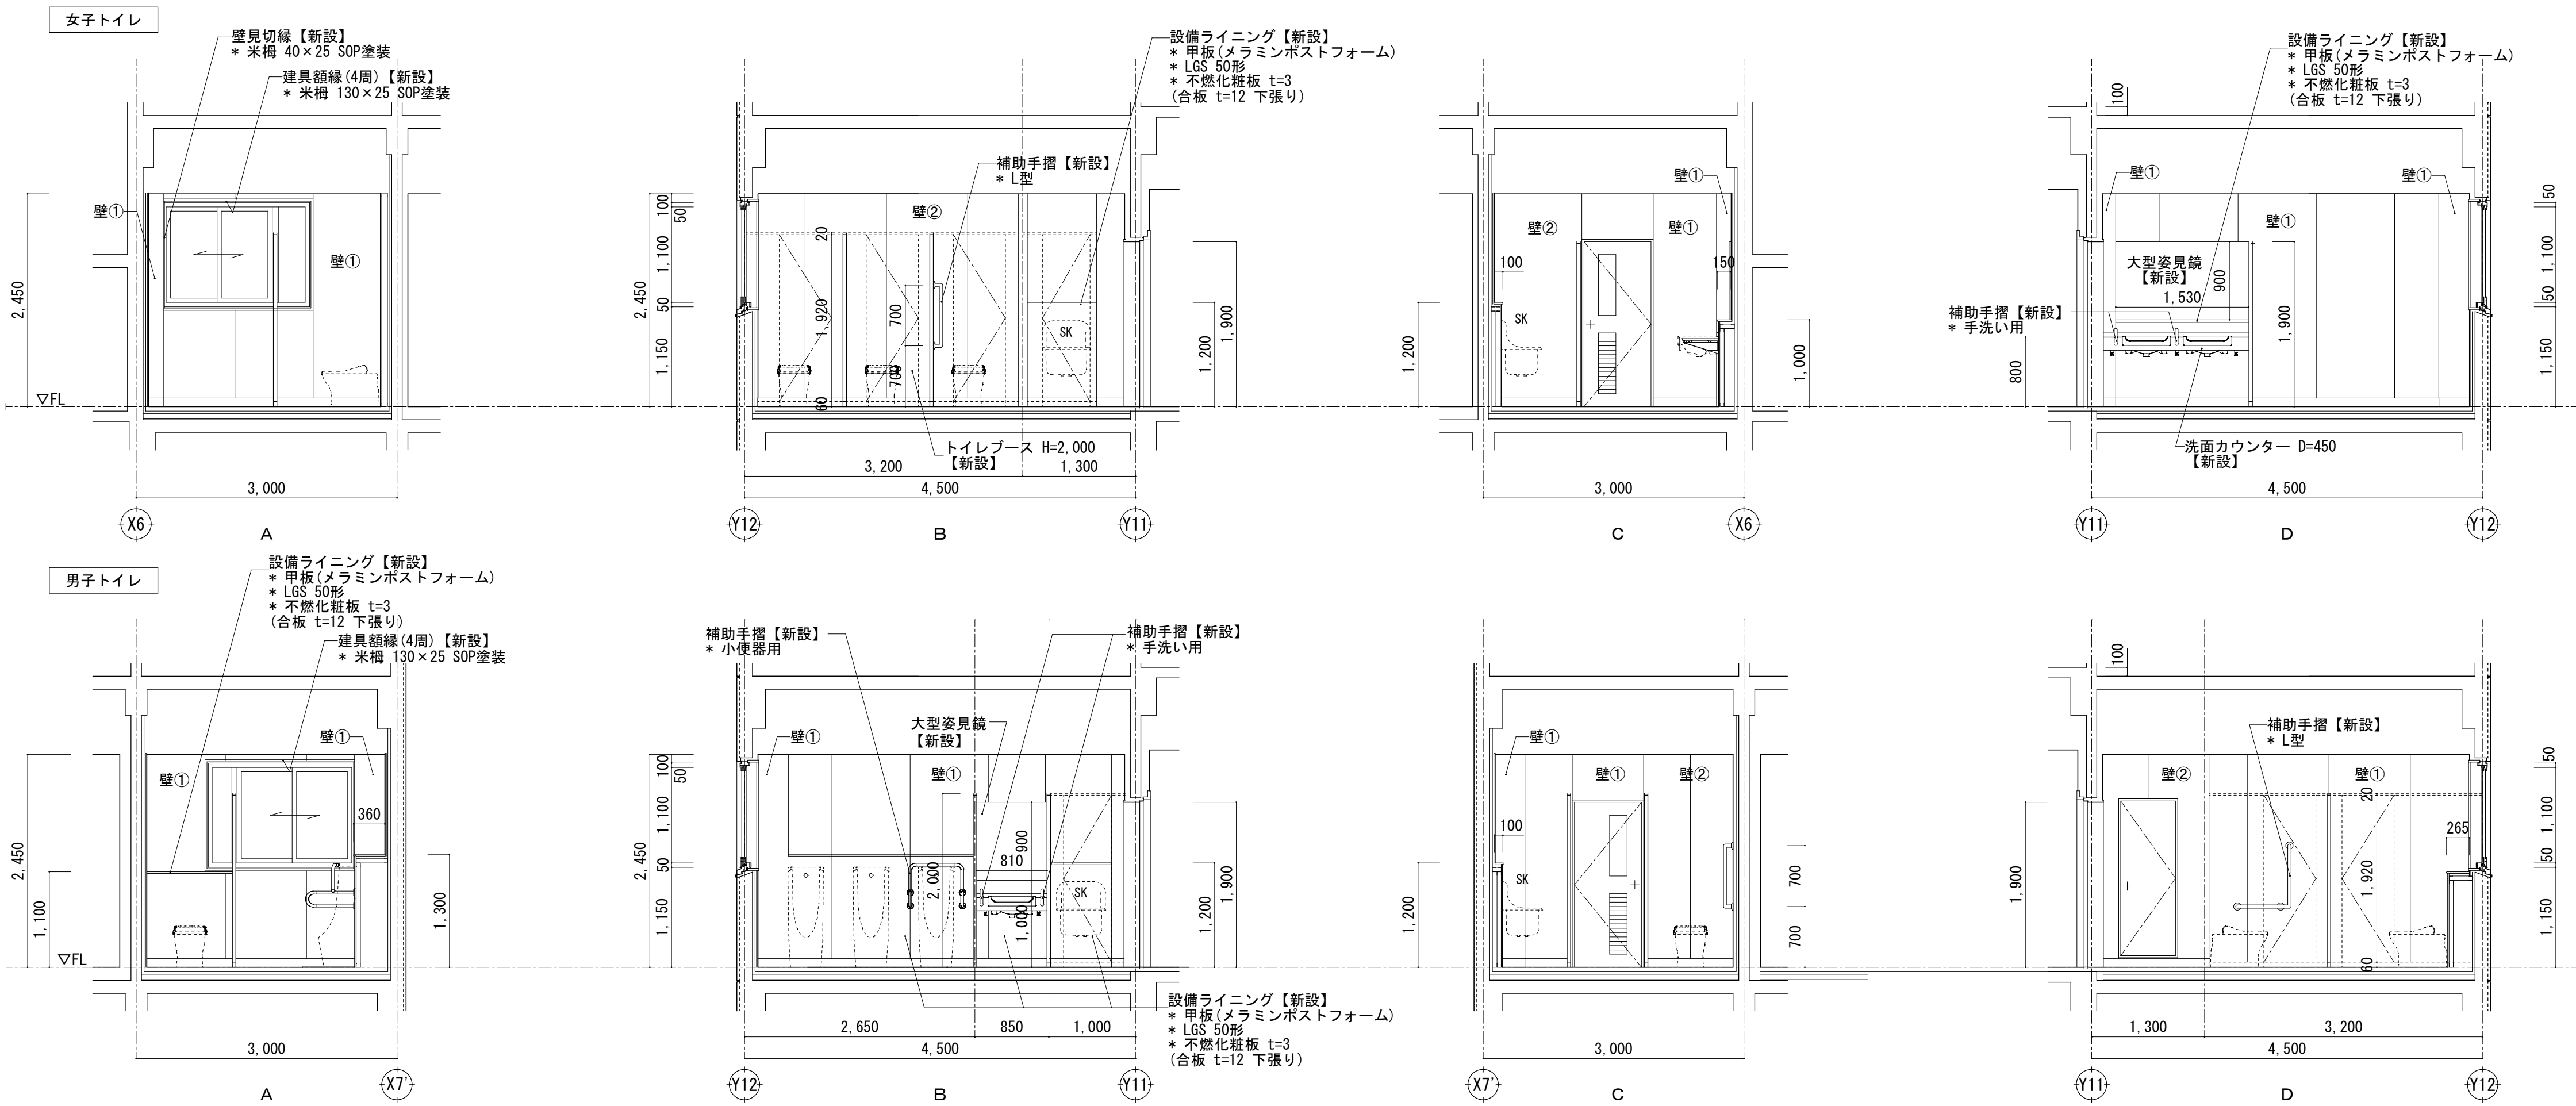


【改修後】

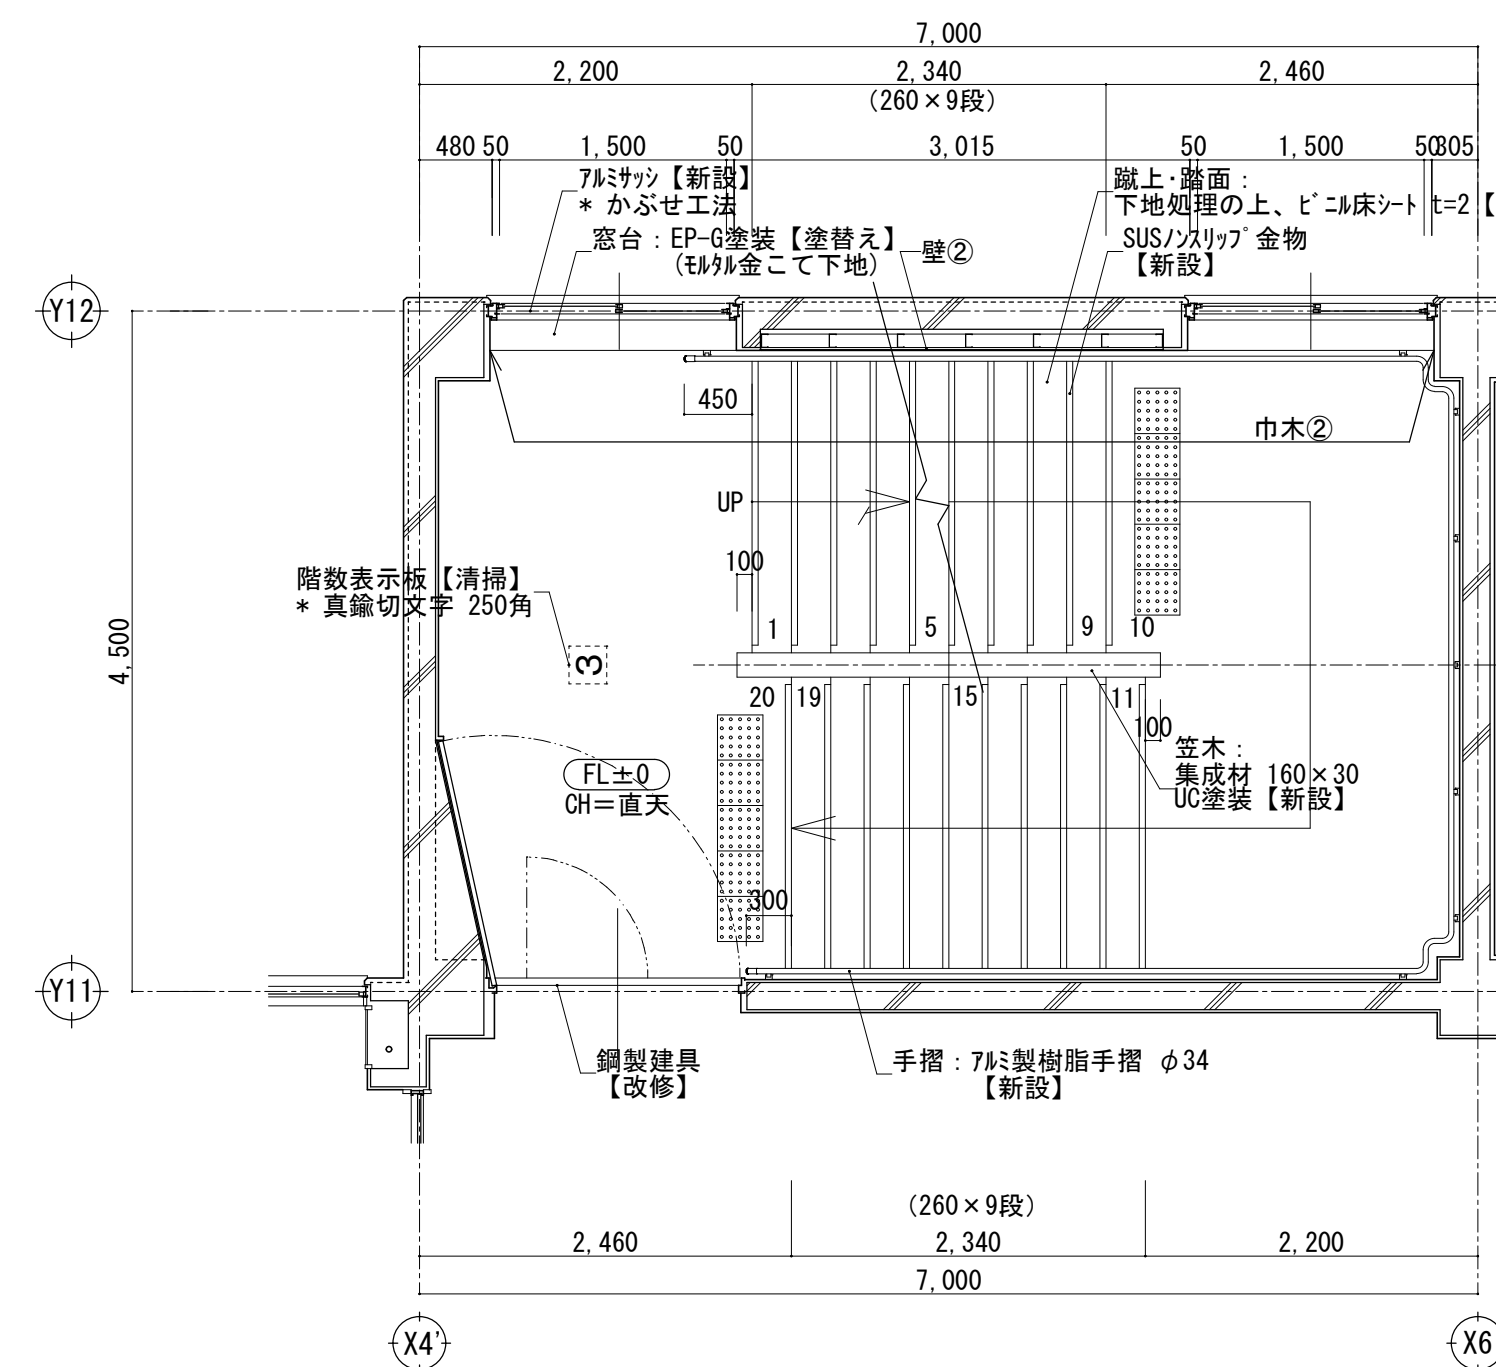


【改修後】階段室（A）2～4階平面詳細図 S=1/50

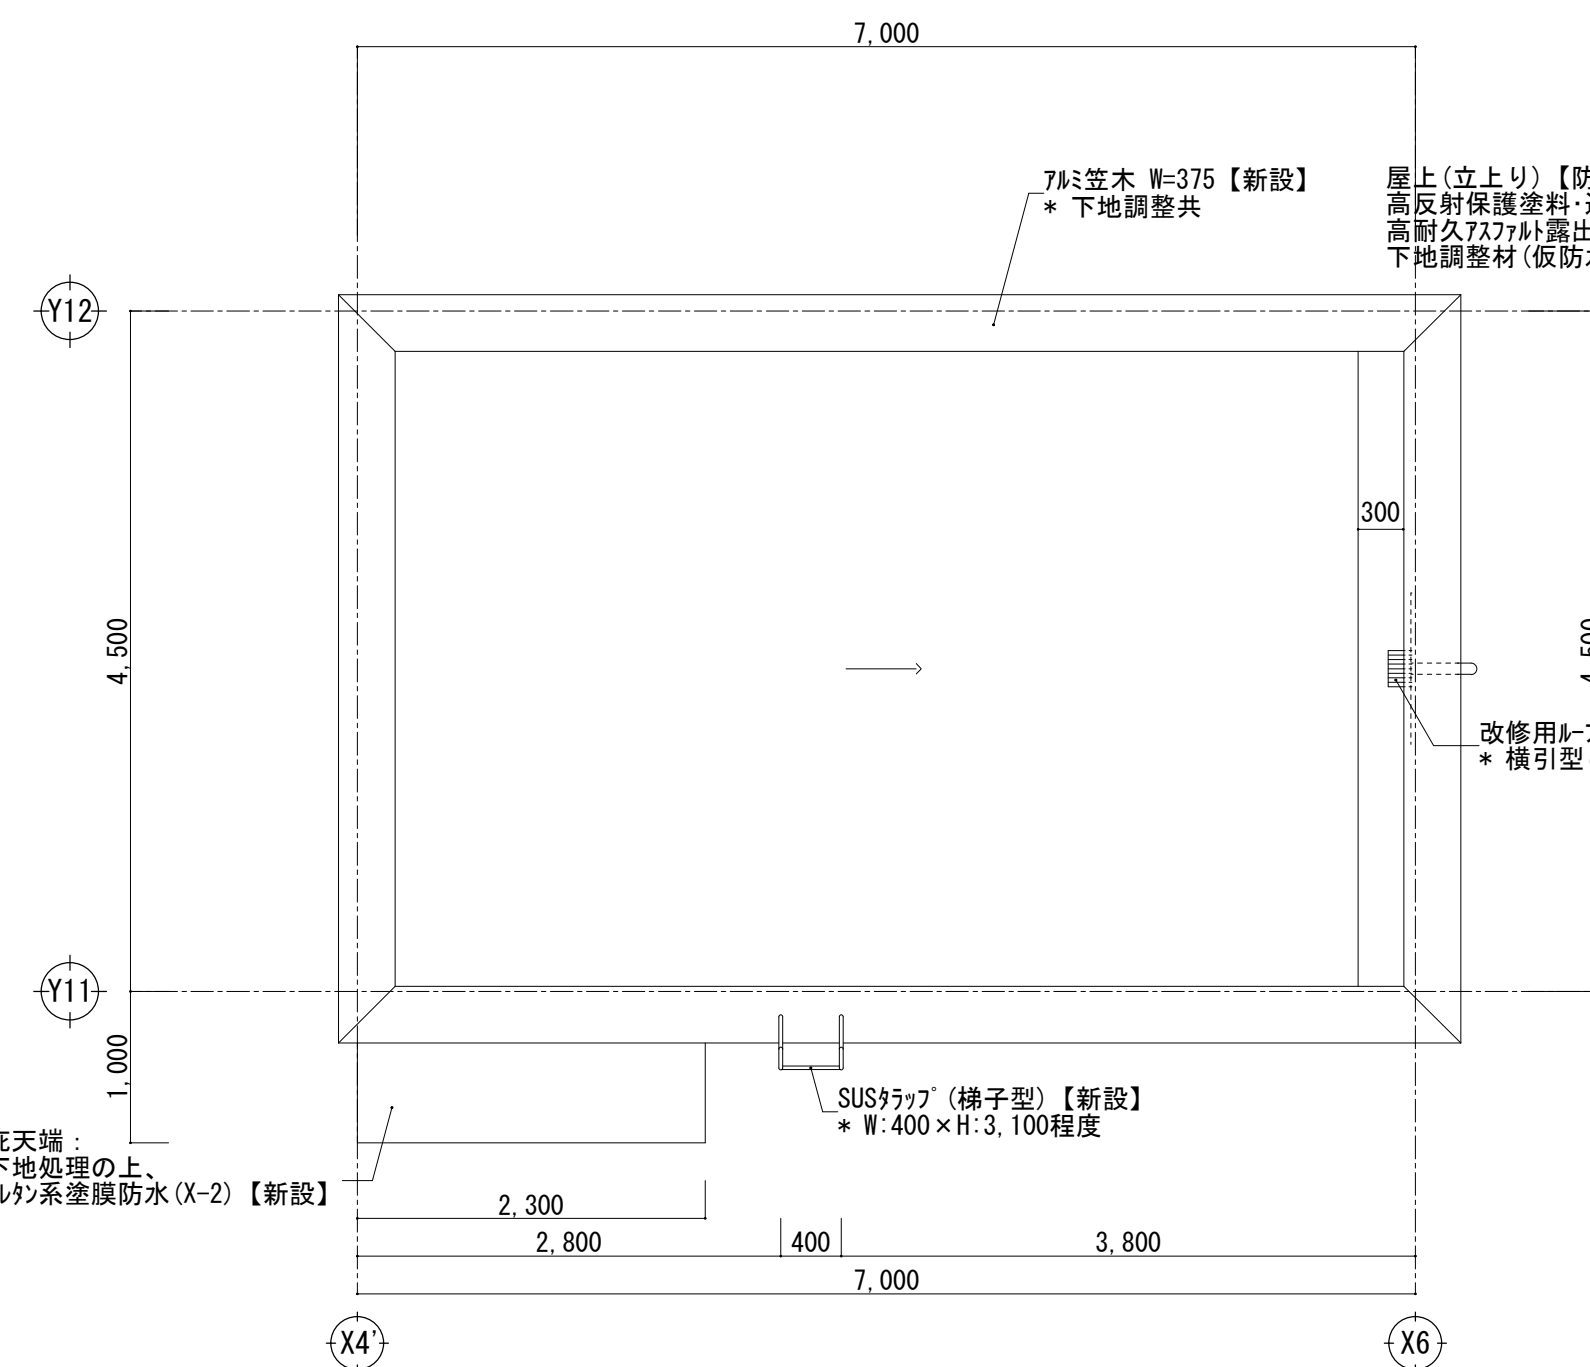


【改修後】階段室（A）屋根伏図 S=1/50

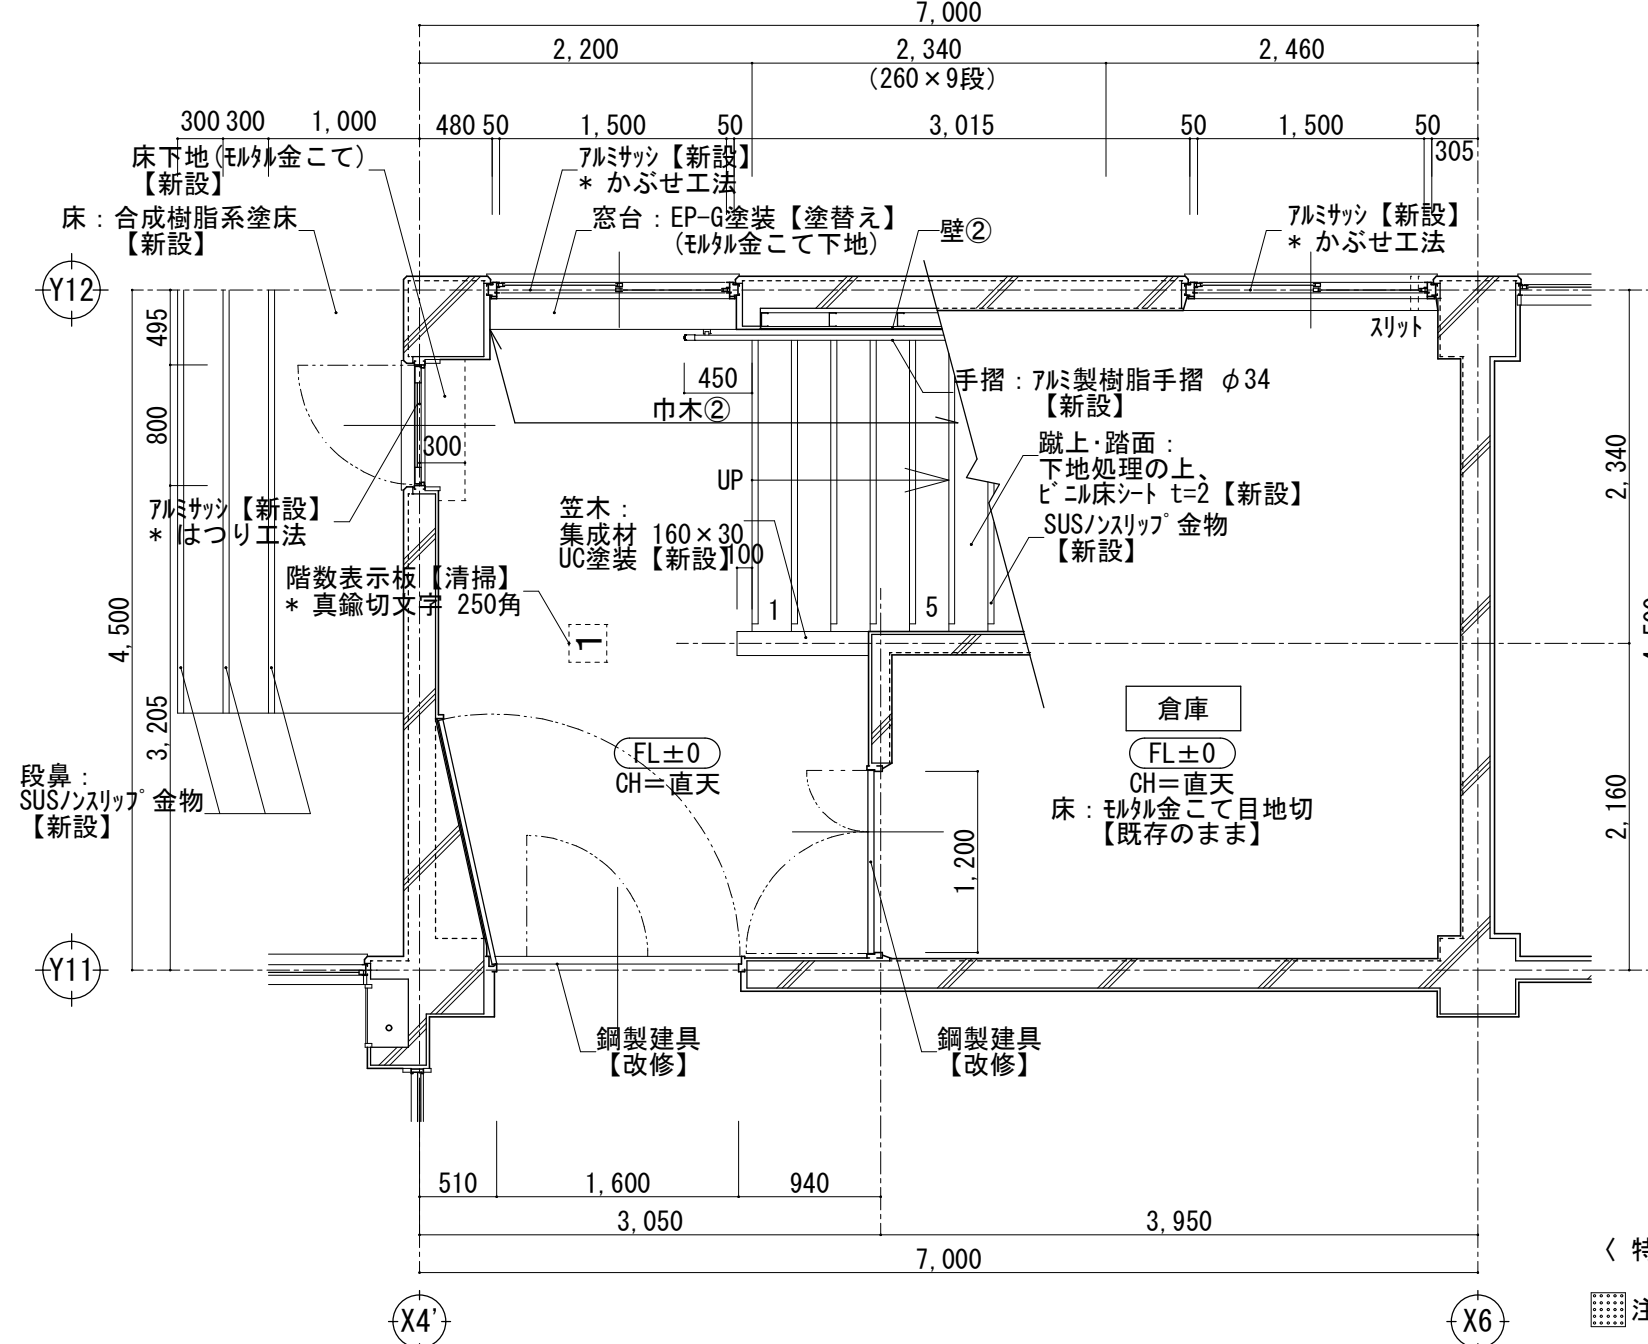

【改修後】階段室（A）1階平面詳細図 S=1/50

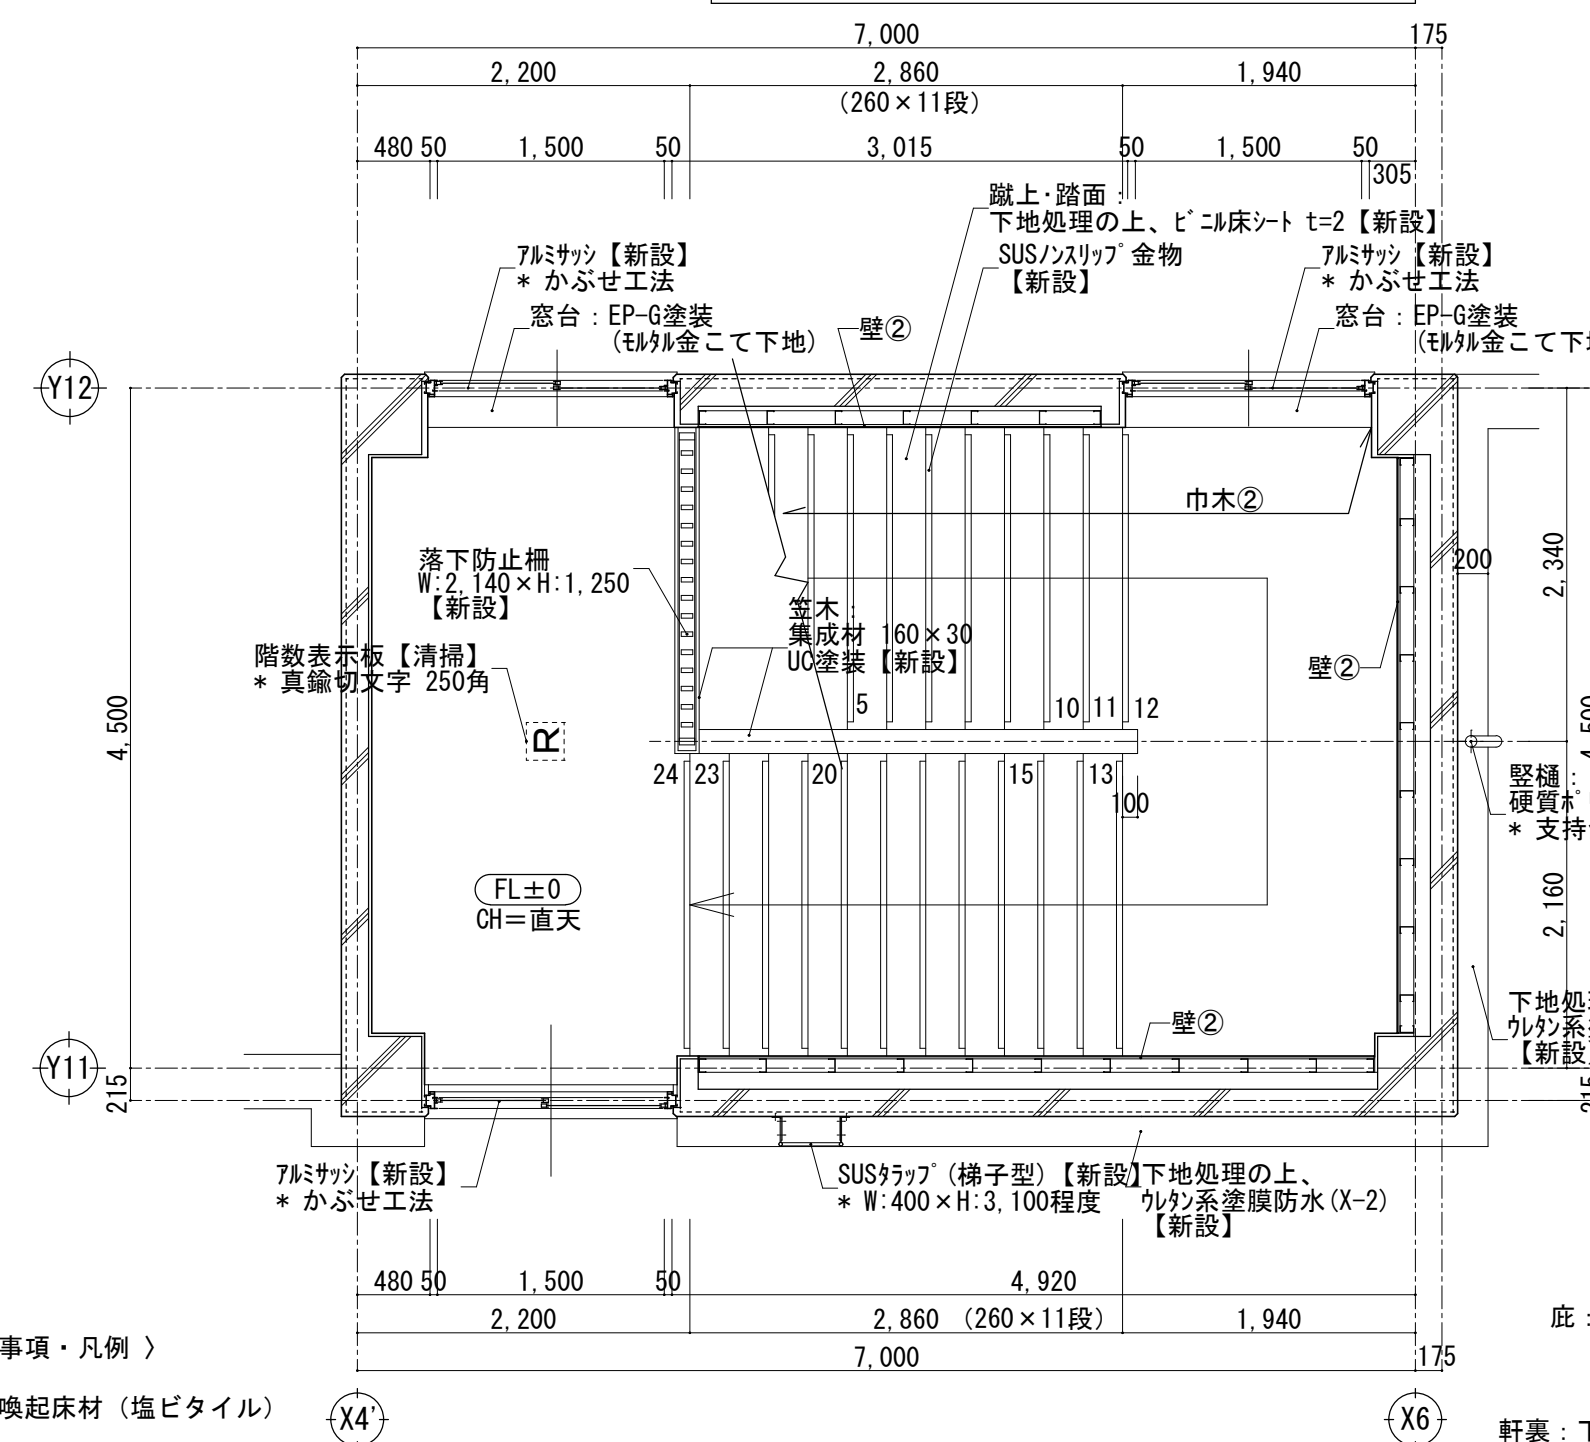

【改修後】階段室（A）R階平面詳細図 S=1/50


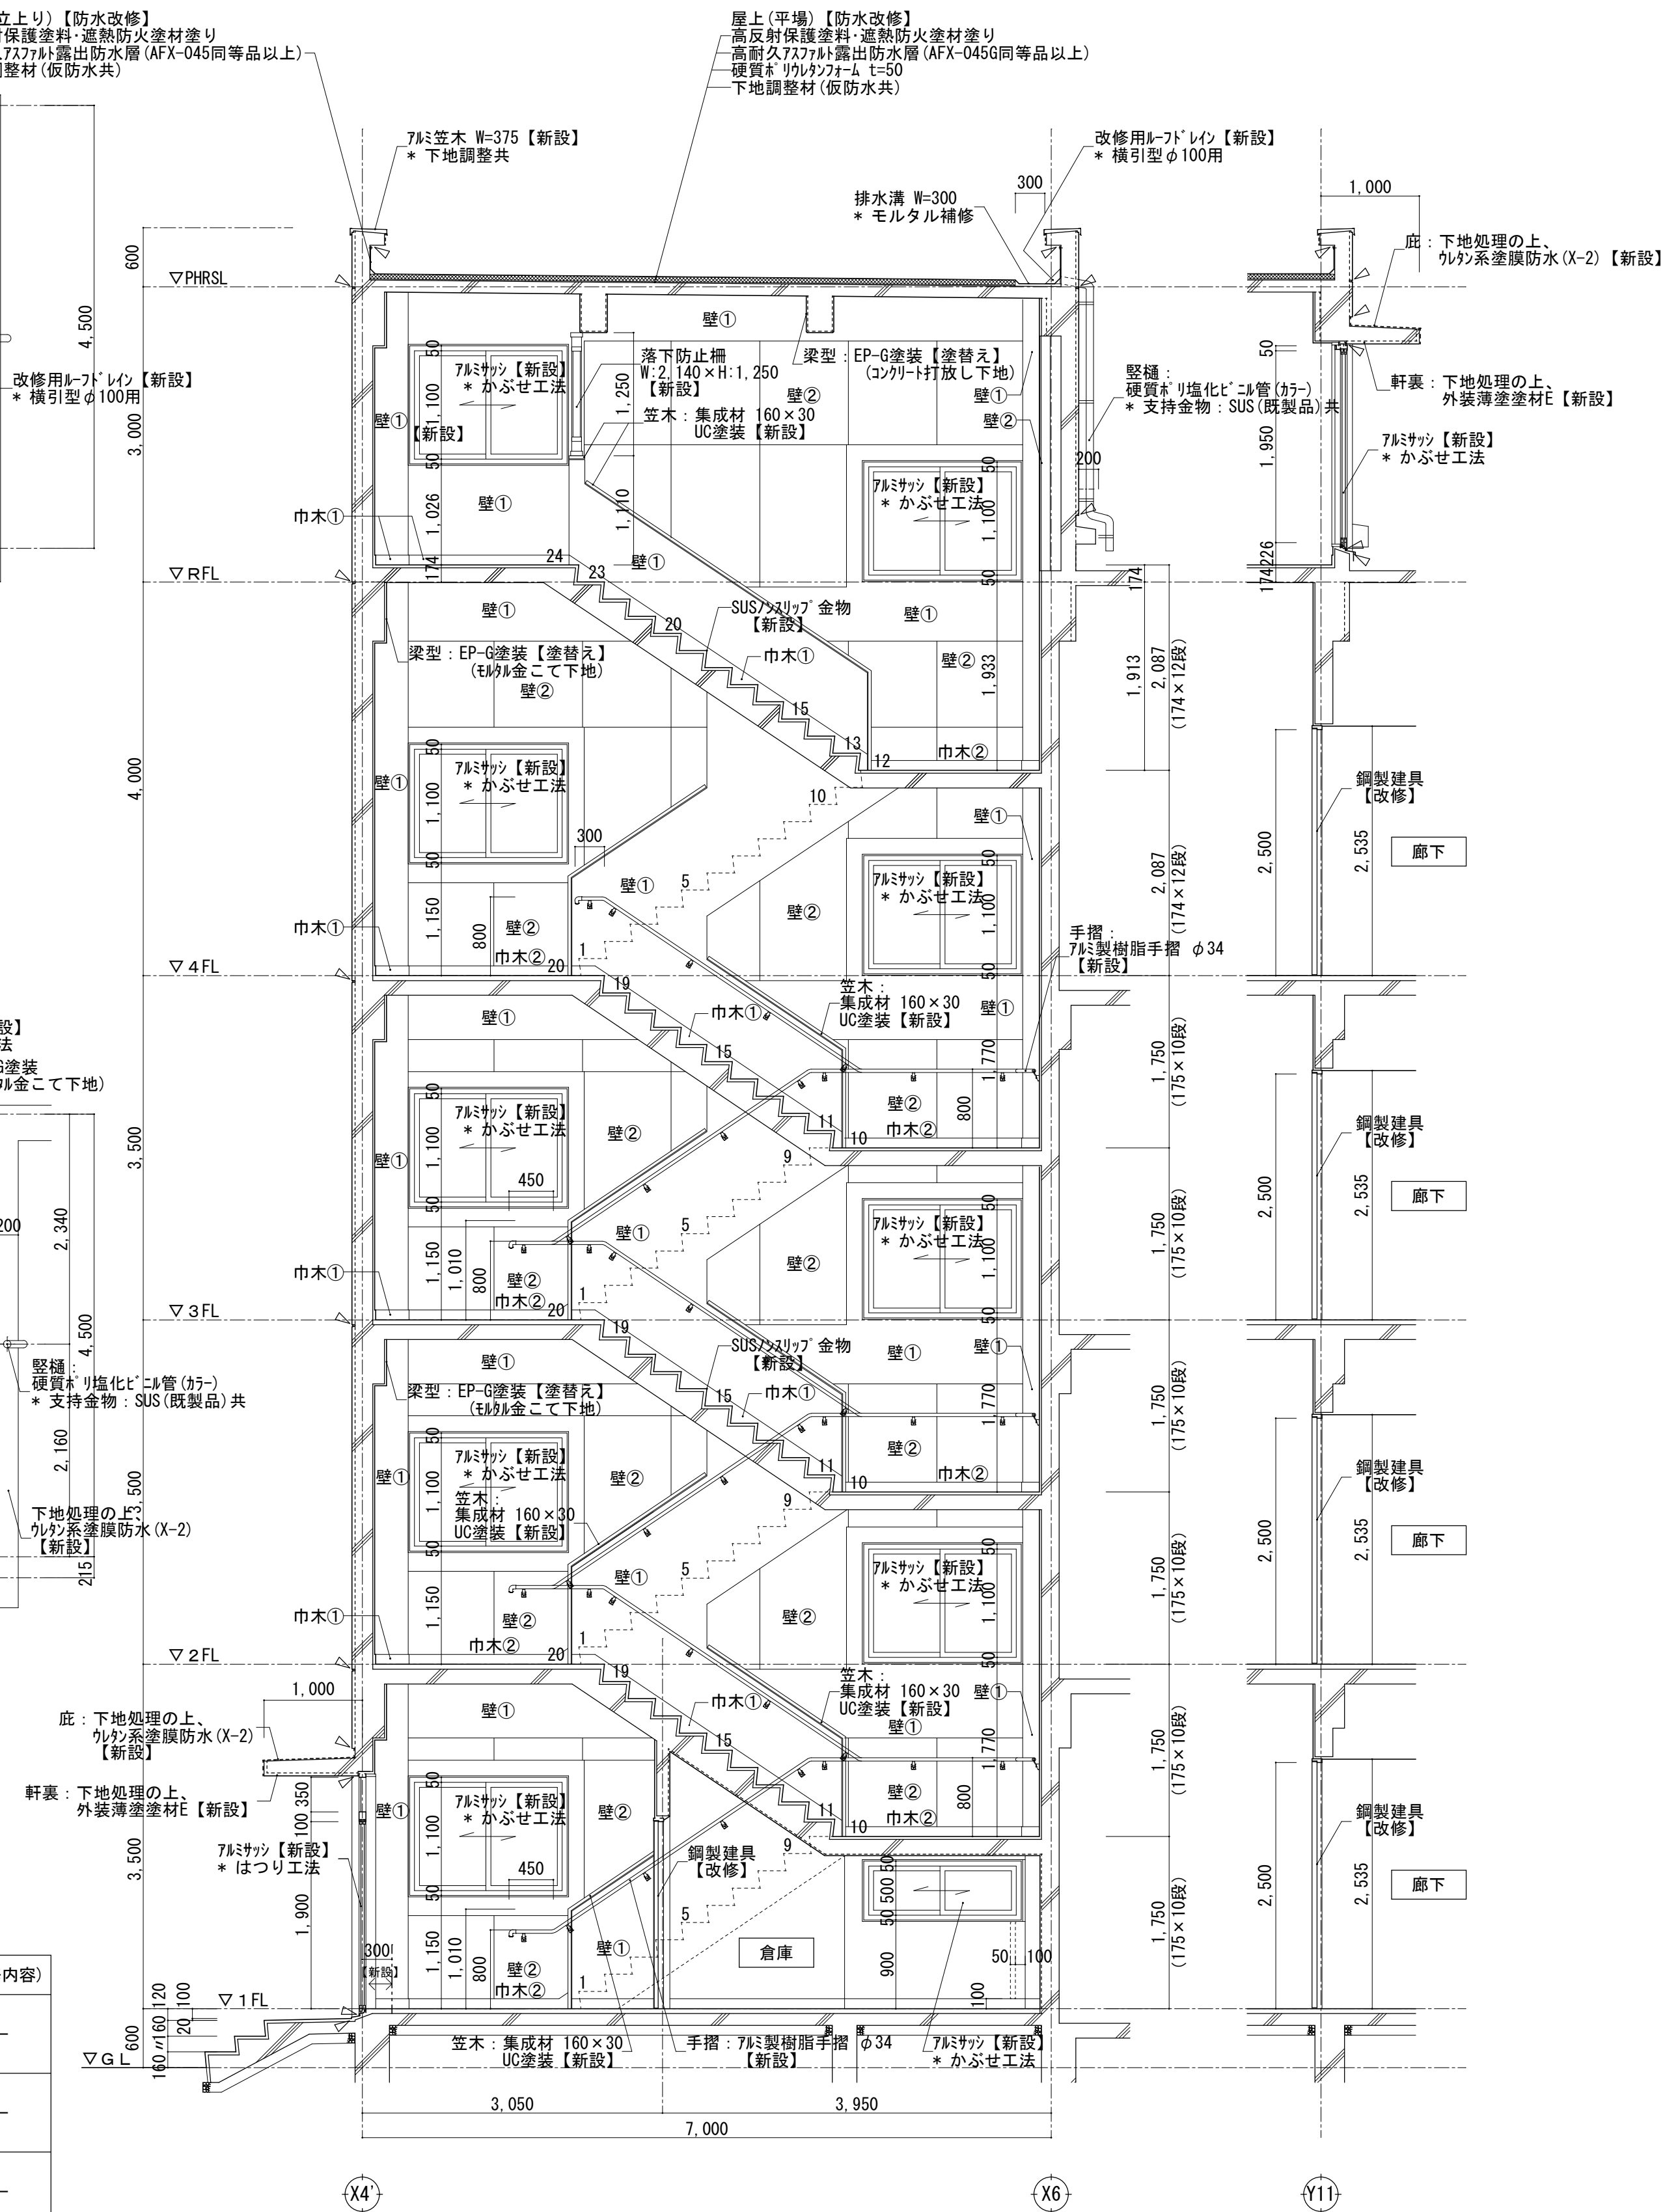


【改修後】階段室（A）断面詳細図 S=1/50

＜ 凡例・特記事項 ＞
 △ シーリング【撤去】
 ・特記なき限り、外部仕上・改修内容は、各階共通とする。
 ・建具改修は、「建具表」による。
 ・外部「アクリル系リシン」「吹付タイル」は、全面撤去とする。
 ※ 全面撤去後、【躯体補修】及び【中性化措置】を行う

室名	階段室（Ａ）	（改修内容）		（改修内容）	
床	下地 モルタル金こて	【一部新設】	壁②	下地 LGS90型 けい酸カルシウム板 t=8 目透し	— 【新設】
	仕上 ビニル床シート t=2	【新設】		仕上 複層仕上塗材E	【新設】
巾木①	下地（壁下地参照）	—	天井	下地 コンクリート打放し	—
	仕上 E P-G 塗装	【新設】		仕上 E P-G 塗装	【新設】
巾木②	下地（壁下地参照）	—			
	仕上 ソフト巾木 H=100	【新設】			
壁①	下地 モルタル金こて	【一部新設】			
	仕上 複層仕上塗材E	【新設】			
備考	【新設】 ステンレスノンスリップ金物 笠木（集成材） 手摺（アルミ、樹脂被覆） 注意喚起用床材（塩ビタイル） 落下防止柵（PH床のみ）		【その他】 簡易敷設（床面）清掃		

室名	倉 庫	(改修内容)
床	下地 モルタル金こて目地切仕上	—
	仕上 —	
巾木	下地 コンクリート打放し H=100	—
	仕上 —	
壁	下地 コンクリート打放し	—
	仕上 —	
天井	下地 コンクリート打放し	—
	仕上 —	
備考		

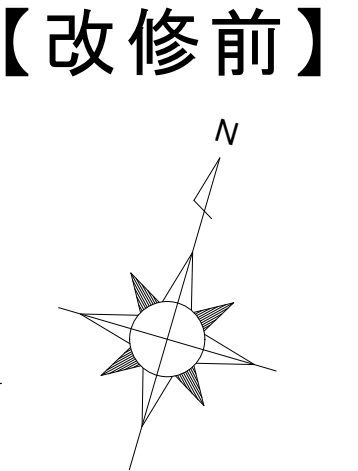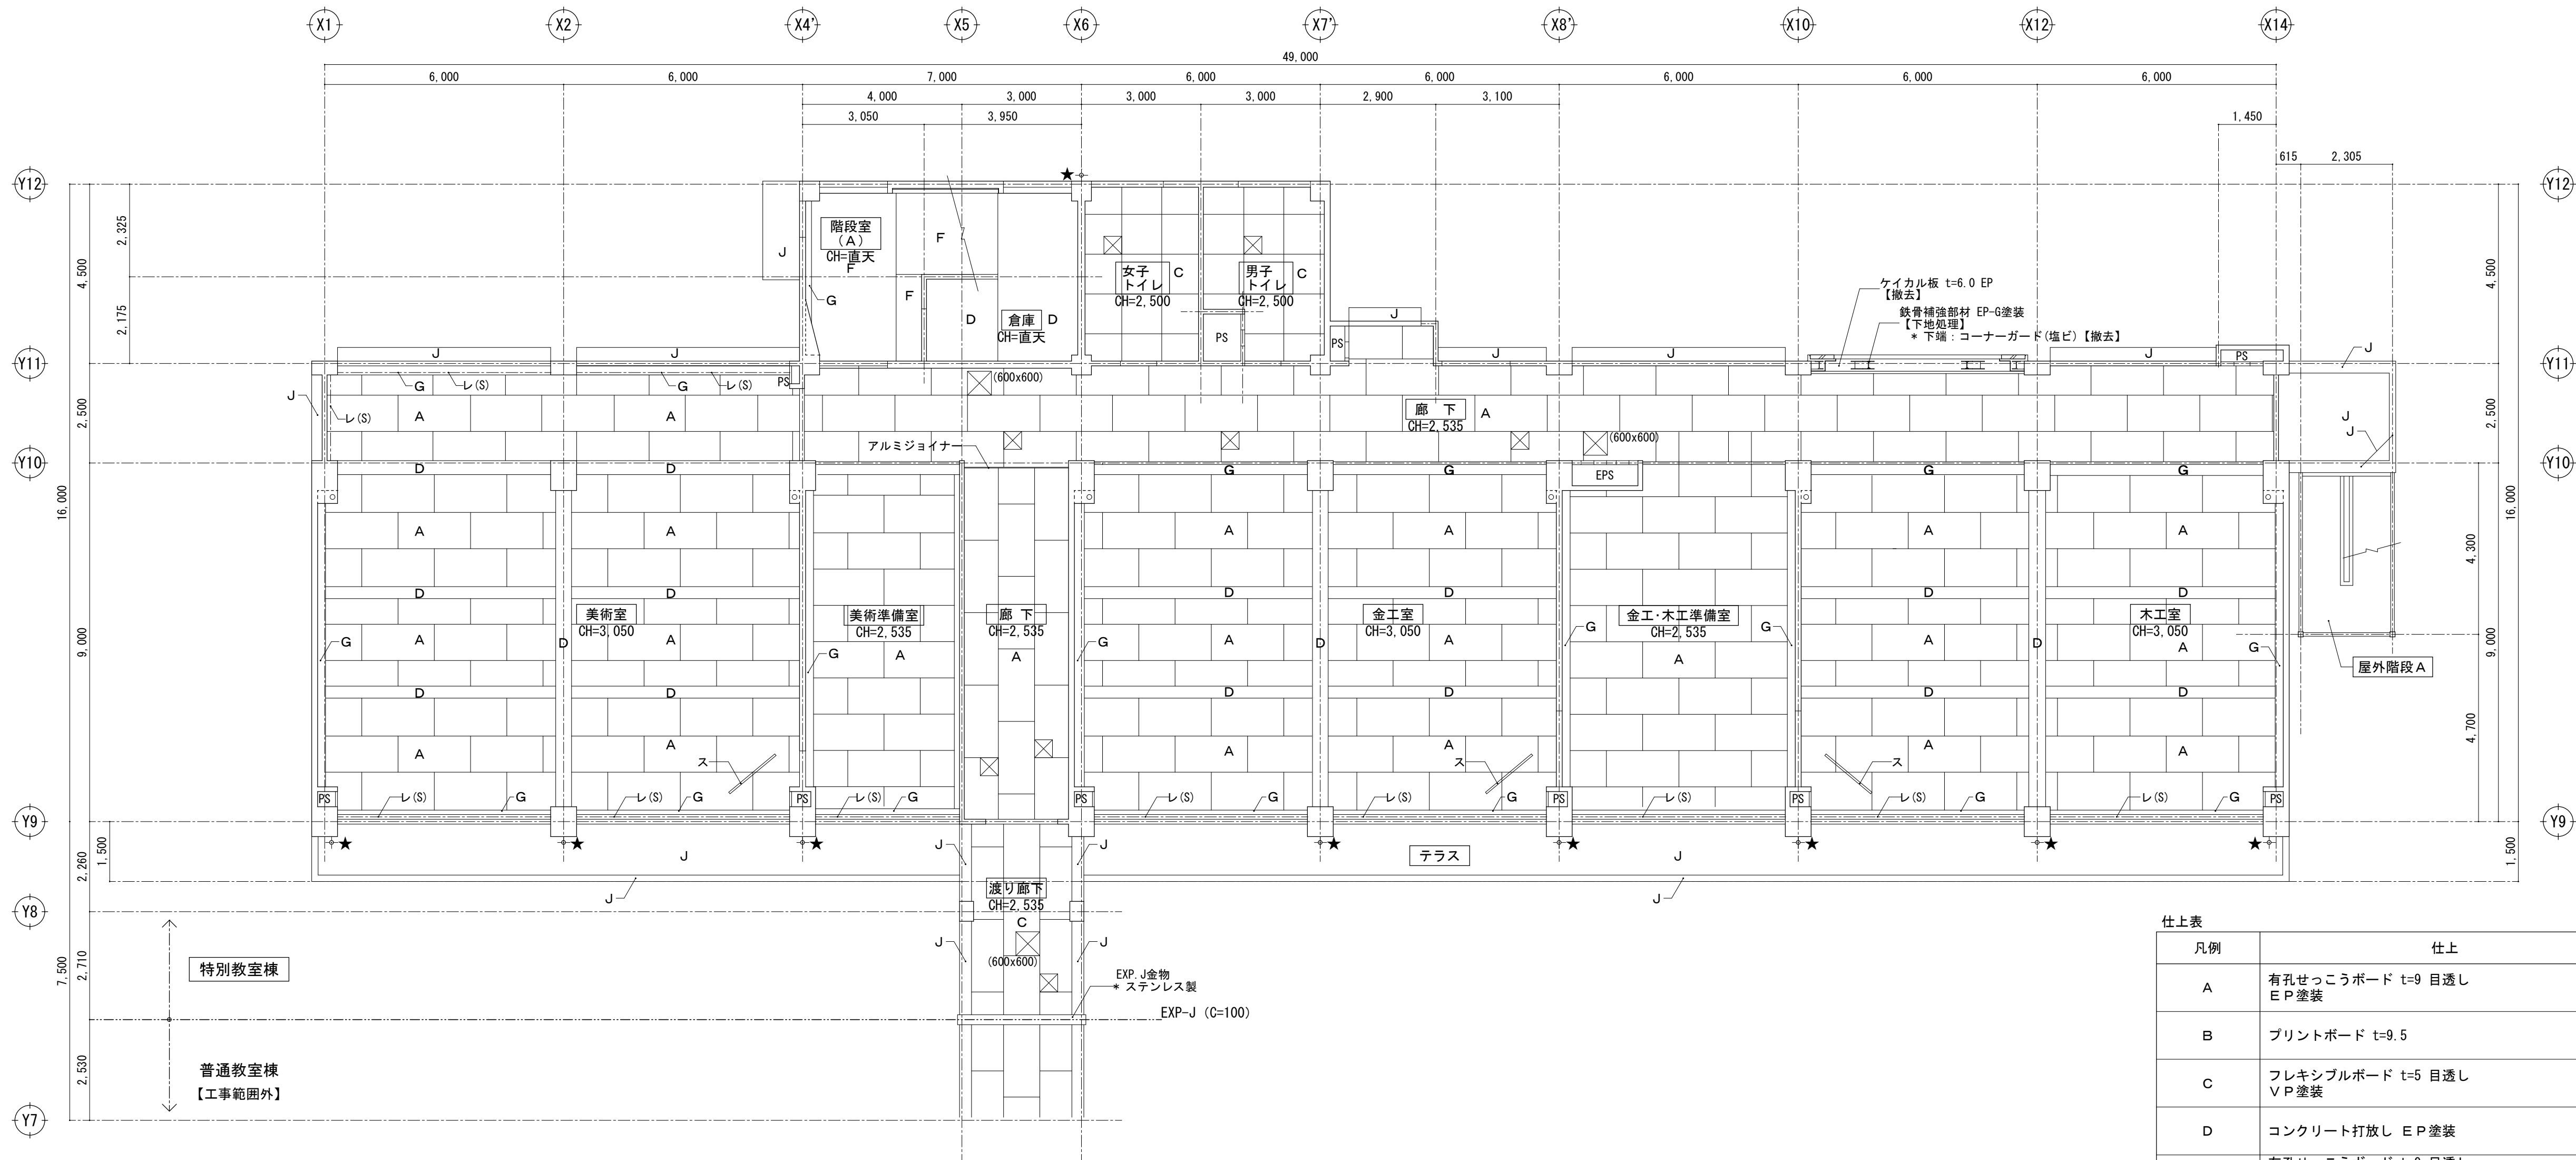


(特別教室棟) 1階 天井伏図 S=1/100

凡例	仕上	改修内容
A	有孔せっこうボード t=9 目透し E P 塗装	【撤去】*LGS共 【撤去】
B	プリントボード t=9.5	【撤去】*LGS共
C	フレキシブルボード t=5 目透し V P 塗装	【撤去】*LGS共 【撤去】
D	コンクリート打放し E P 塗装	
E	有孔せっこうボード t=9 目透し (ロックウール充填 t=25 寒冷紗裏貼) E P 塗装	【撤去】*LGS共 【撤去】
F	コンクリート打放し E P 塗装	【撤去】
G	モルタル金こて E P 塗装	【撤去】
H	岩綿吸音板 t=9 せっこうボード t=9 下地	【撤去】*LGS共
I	モルタル金こて ビニルクロス張り	【一部撤去】 【撤去】
J	コンクリート打放し アクリルリシン吹付	【中性化処理】 【撤去】
K	コンクリート打放し	
L	ベルトーン張り ラウンベニヤ t=5.5下地	【撤去】*LGS共
M	ベニヤ t=3	【撤去】
N	有孔しな合板 t=6 目透し (ロックウール充填 t=25 寒冷紗裏貼) O P 塗装	【撤去】*LGS共 【撤去】
ボ(S)、ボ(W)	木製カーテンボックス O P 塗装 カーテンレール(S)(W)	【撤去】 【撤去】
レ(S)、レ(W)	木製受材 25 x 120 O P 塗装 カーテンレール(S)(W)	【撤去】 【撤去】
レ(吊)	吊カーテンレール	【撤去】
ス	OHPスクリーン	【撤去】
図	図掛パイプ	【撤去】
⊠	天井点検口位置 (サイズは特記なき限り450 x 450とする)	【撤去】
★+	白ガス管φ100 O P 塗装 支持金物：FB-32 x 6 @1,200	【撤去】 *支持金物共

最上階のみせっこうボード t=9 下地とする (但し○印のみ二重張りとする)

【改修前】

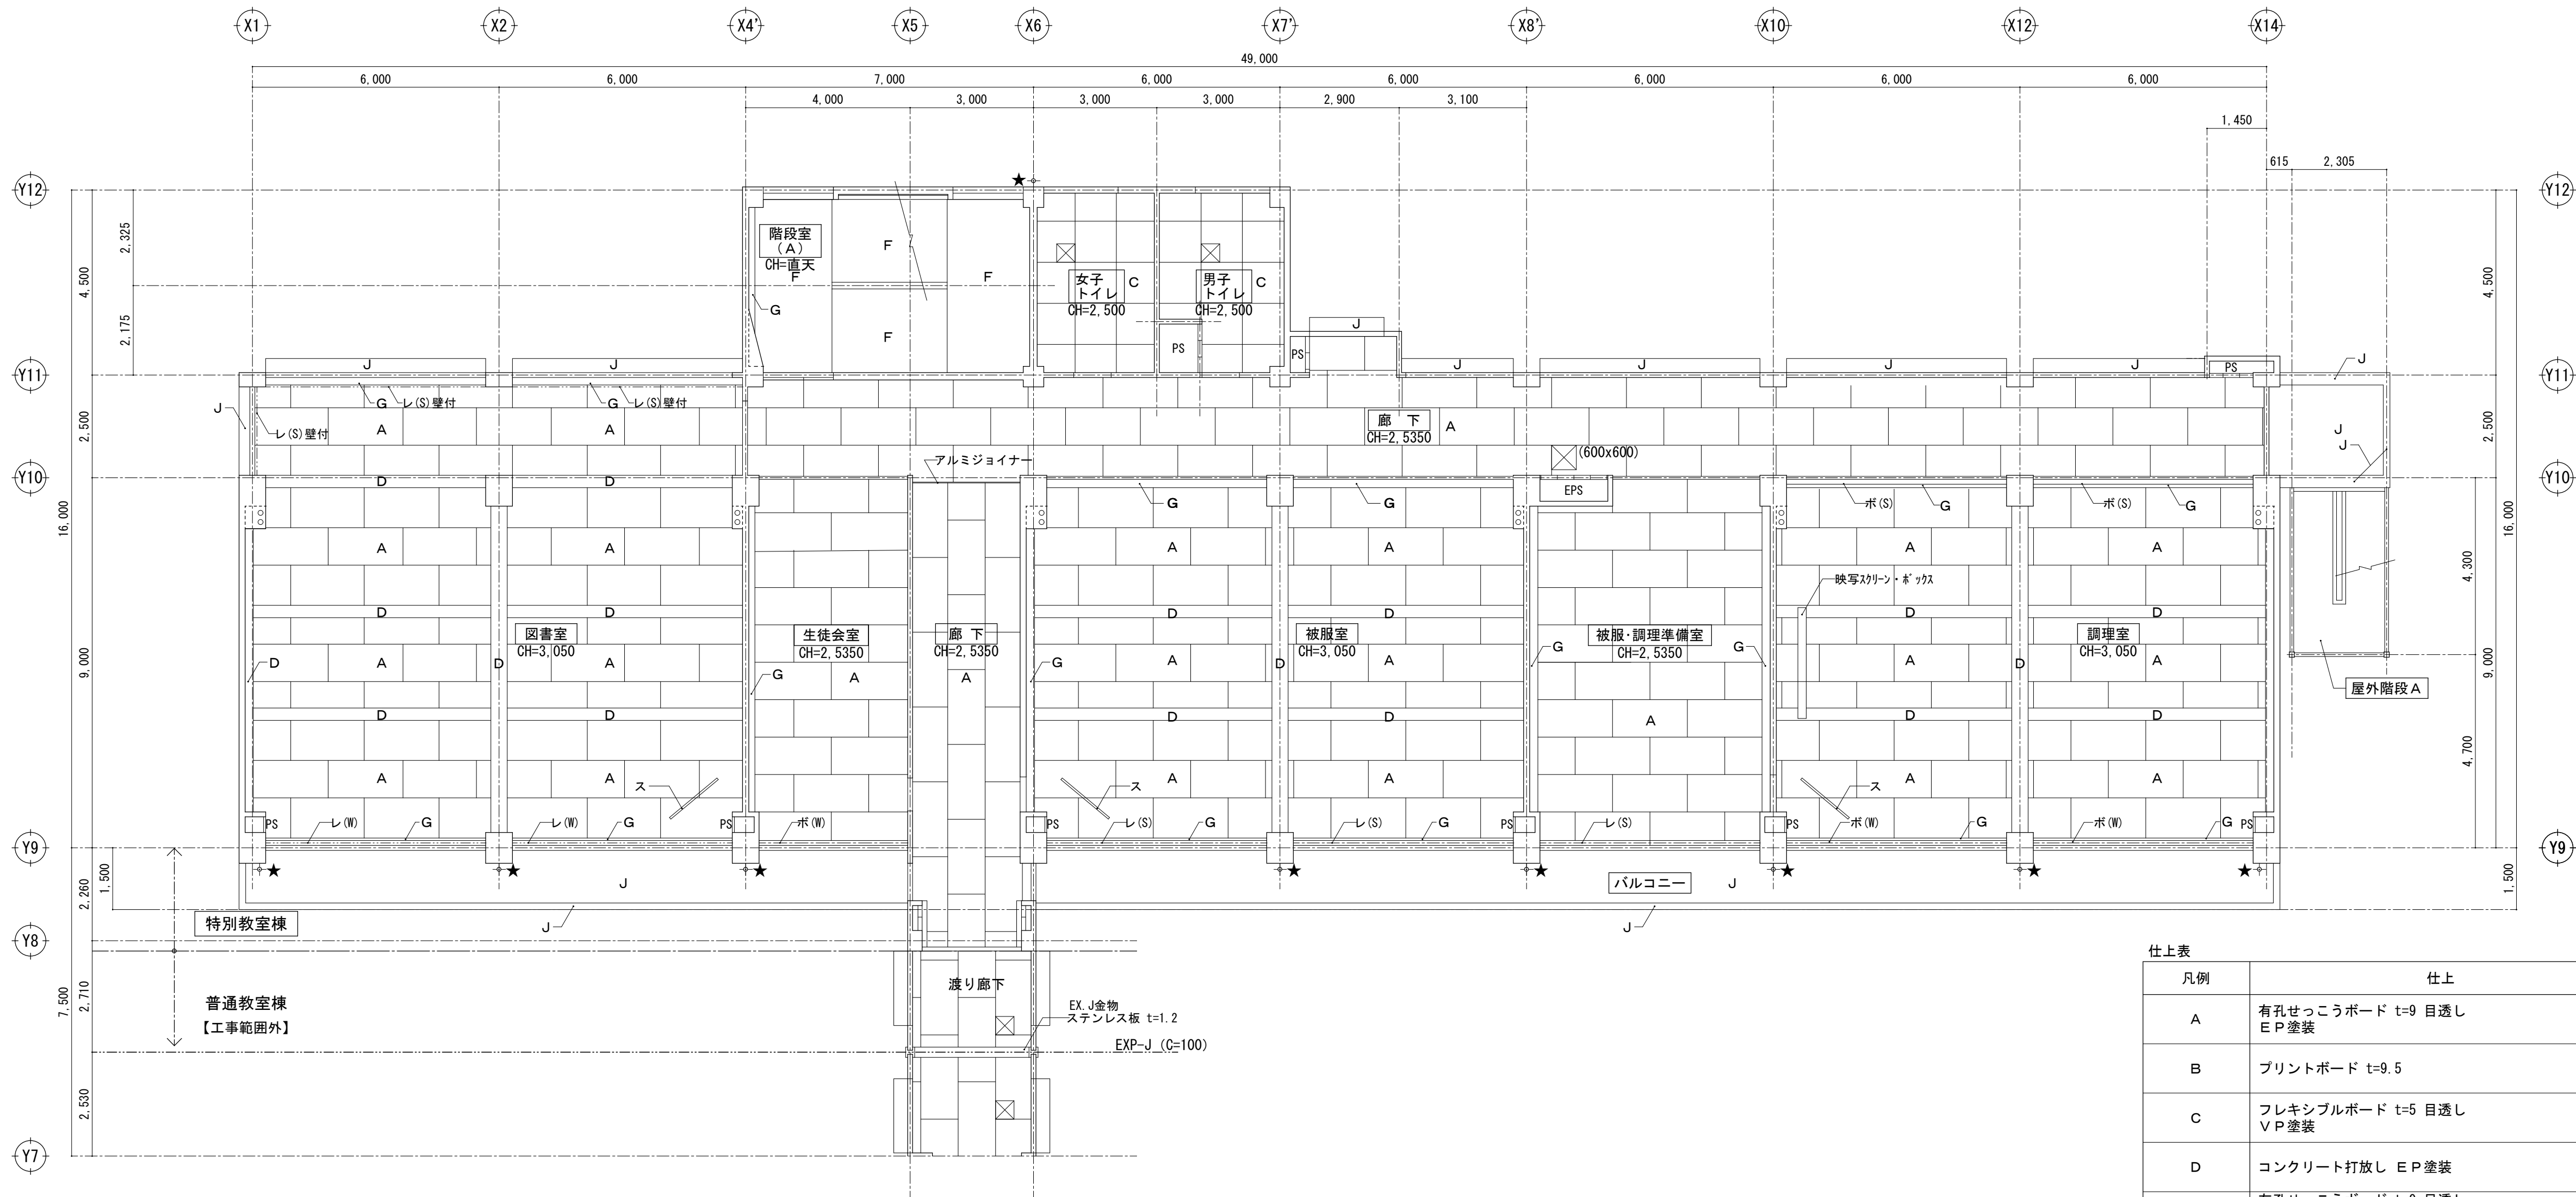


(特別教室棟) 2階 天井伏図 S=1/100

仕上表

凡例	仕上	改修内容
A	有孔せっこうボード t=9 目透し E P 塗装	【撤去】*LGS共 【撤去】
B	プリントボード t=9.5	【撤去】*LGS共
C	フレキシブルボード t=5 目透し V P 塗装	【撤去】*LGS共 【撤去】
D	コンクリート打放し E P 塗装	
E	有孔せっこうボード t=9 目透し (ロックウール充填 t=25 寒冷紗裏貼) E P 塗装	【撤去】*LGS共 【撤去】
F	コンクリート打放し E P 塗装	【撤去】
G	モルタル金こて E P 塗装	【撤去】
H	岩綿吸音板 t=9 せっこうボード t=9 下地	【撤去】*LGS共
I	モルタル金こて ビニルクロス張り	【一部撤去】 【撤去】
J	コンクリート打放し アクリルリシン吹付	【中性化处理】 【撤去】
K	コンクリート打放し	
L	ベルトーン張り ラウンベニヤ t=5.5下地	【撤去】*LGS共
M	ベニヤ t=3	【撤去】
N	有孔しな合板 t=6 目透し (ロックウール充填 t=25 寒冷紗裏貼) O P 塗装	【撤去】*LGS共 【撤去】
ボ(S)、ボ(W)	木製カーテンボックス O P 塗装 カーテンレール(S) (W)	【撤去】 【撤去】
レ(S)、レ(W)	木製受材 25 x 120 O P 塗装 カーテンレール(S) (W)	【撤去】 【撤去】
レ(吊)	吊カーテンレール	【撤去】
ス	OHPスクリーン	【撤去】
図	図掛パイプ	【撤去】
⊠	天井点検口位置 (サイズは特記なき限り450 x 450とする)	【撤去】
★+	白ガス管φ100 O P 塗装 支持金物: FB-32 x 6 @1,200	【撤去】 *支持金物共

最上階のみせっこうボード t=9 下地とする (但し○印のみ二重張りとする)

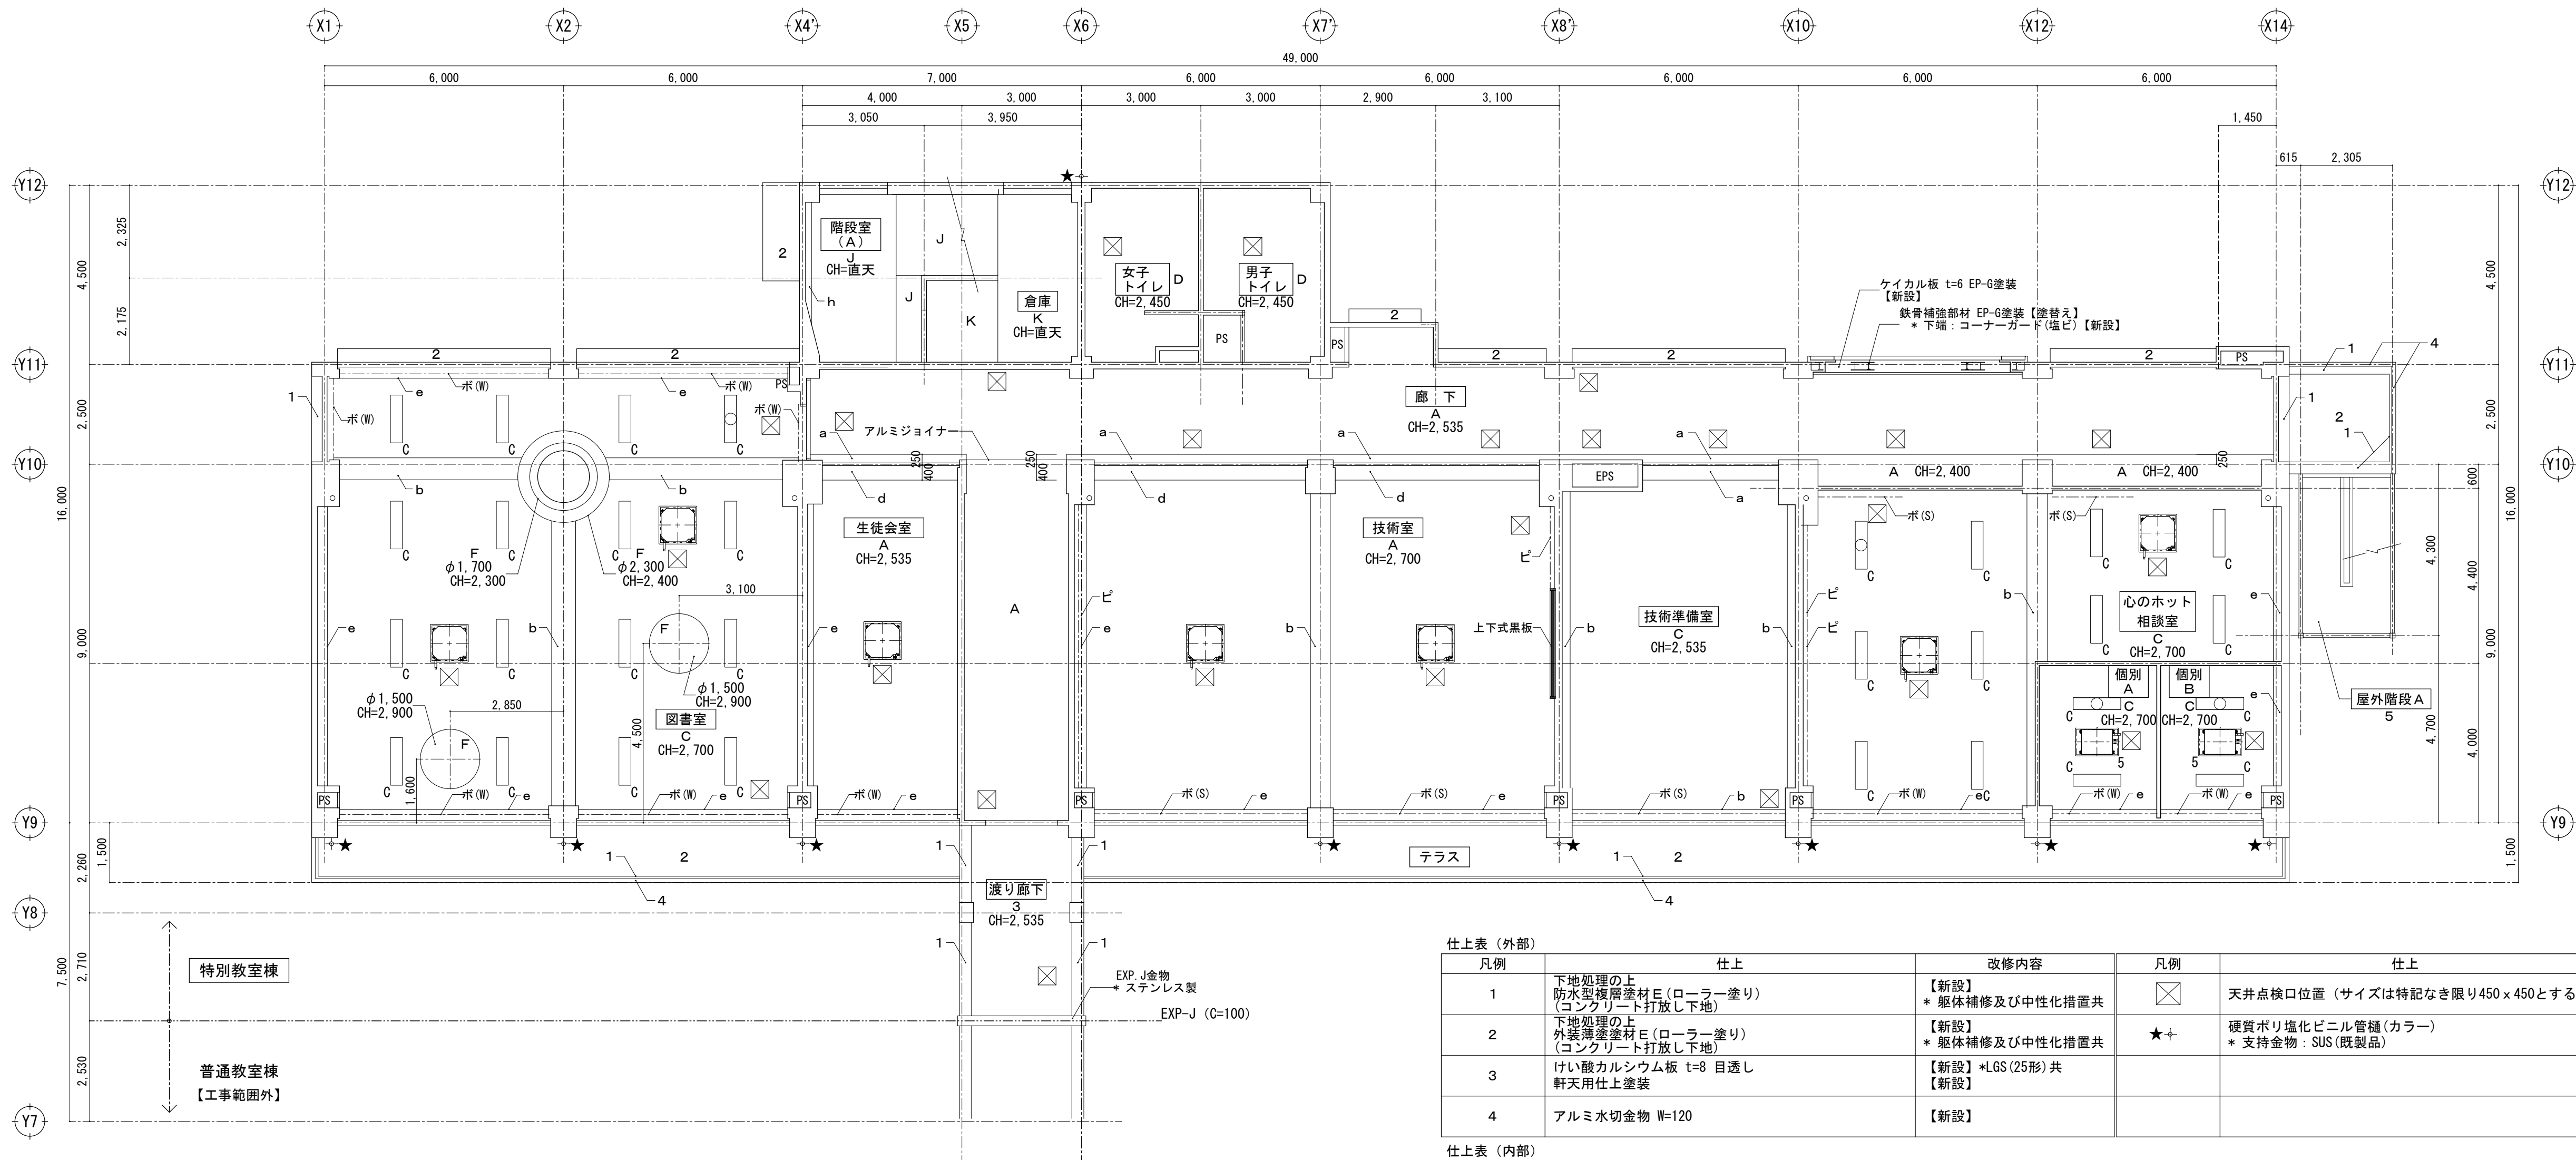


【改修後】（特別教室棟）1階 天井伏図 S=1/100

仕上表（外部）		仕上	改修内容	凡例	仕上	改修内容
凡例						
1	下地処理の上 防水型補修材E（ローラー塗り） （コンクリート打放し下地）		【新設】 * 躯体補修及び中性化措置共	☒	天井点検口位置（サイズは特記なき限り450×450とする）	【新設】
2	下地処理の上 外装薄塗塗材E（ローラー塗り） （コンクリート打放し下地）		【新設】 * 躯体補修及び中性化措置共	★+	硬質ポリ強化ビニル管樋（カラー） * 支持金物：SUS（既製品）	【新設】 * 支持金物共
3	けい酸カルシウム板 t=8 目透し 軒天用仕上塗装		【新設】*LGS（25形）共 【新設】			
4	アルミ水切金物 W=120		【新設】			

仕上表（内部）		仕上	改修内容	凡例	仕上	改修内容
凡例						
A	有孔GB-D t=9.5（※） *（※）… ボータ部分：GB-D t=9.5		【新設】*LGS共	a	GB-R t=9.5 EP-G塗装	【新設】*LGS共
B	有孔GB-D t=9.5		【新設】*LGS共	b	GB-R t=9.5 EP-G塗装	【新設】*木下地共
C	有孔GB-D t=9.5（※） * GW（32k）t=50 敷込		【新設】*LGS共	d	しな合板 t=6 目透し UC塗装 * GB-R t=9.5 下張り	【新設】*LGS共
D	GB-D t=9.5		【新設】*LGS共	e	しな合板 t=6 目透し UC塗装 * GB-R t=9.5 下張り	【新設】*木下地共
E	DR t=12 * GB-R t=9.5 GW（32k）t=50 敷込		【新設】*LGS共	h	有孔けい酸カルシウム板 t=8 目透し EP-G塗装 * GW（32k）t=50 敷込	【新設】*木下地共
F	GB-R t=9.5 EP-G塗装 * GW（32k）t=50 敷込		【新設】*LGS共	f	EP-G塗装 モルタル金こて	【塗替え】 【一部新設】
H	GB-R t=9.5 EP-G塗装		【新設】*LGS共	g	有孔けい酸カルシウム板 t=8 目透し EP-G塗装 * GW（32k）t=50 敷込	【新設】*LGS共
I	EP-G塗装 （コンクリート下地）		【新設】	ボ（S）、ボ（W）	木製カーテンボックス（米桐 t=25 SOP塗装）W:150×H:100 （W）… カーテンレール（ダブル）、（S）… カーテンレール（シングル）	【新設】 * カーテンレール共
J	内装薄塗塗材 （コンクリート下地）		【新設】	レ（S）、レ（W）	木製カーテンレール受材（米桐 t=25 SOP塗装） （W）… カーテンレール（ダブル）、（S）… カーテンレール（シングル）	【新設】 * カーテンレール共
K	コンクリート打放し		【既存のまま】	ビ	ビクチャーレール	【新設】
				☒	天井点検口位置（サイズは特記なき限り450×450とする）	【新設】


天井開口補強一覧							
凡例	開口寸法	数量	備考	凡例	開口寸法	数量	備考
	1,245×640	—	PAC		1,235×150	30	照明器具
	1,030×640	2	PAC		1,235×220	—	照明器具
	900×900	7	PAC		1,235×220	—	照明器具
	—	—	PAC（天吊り型）		1,235×220	—	照明器具
	—	—	PAC（天吊り型）		450×450	—	照明器具
	315×315	—	天井扇				
	260×260	—	天井扇				
	300×300	—	吸込口・吹出口				

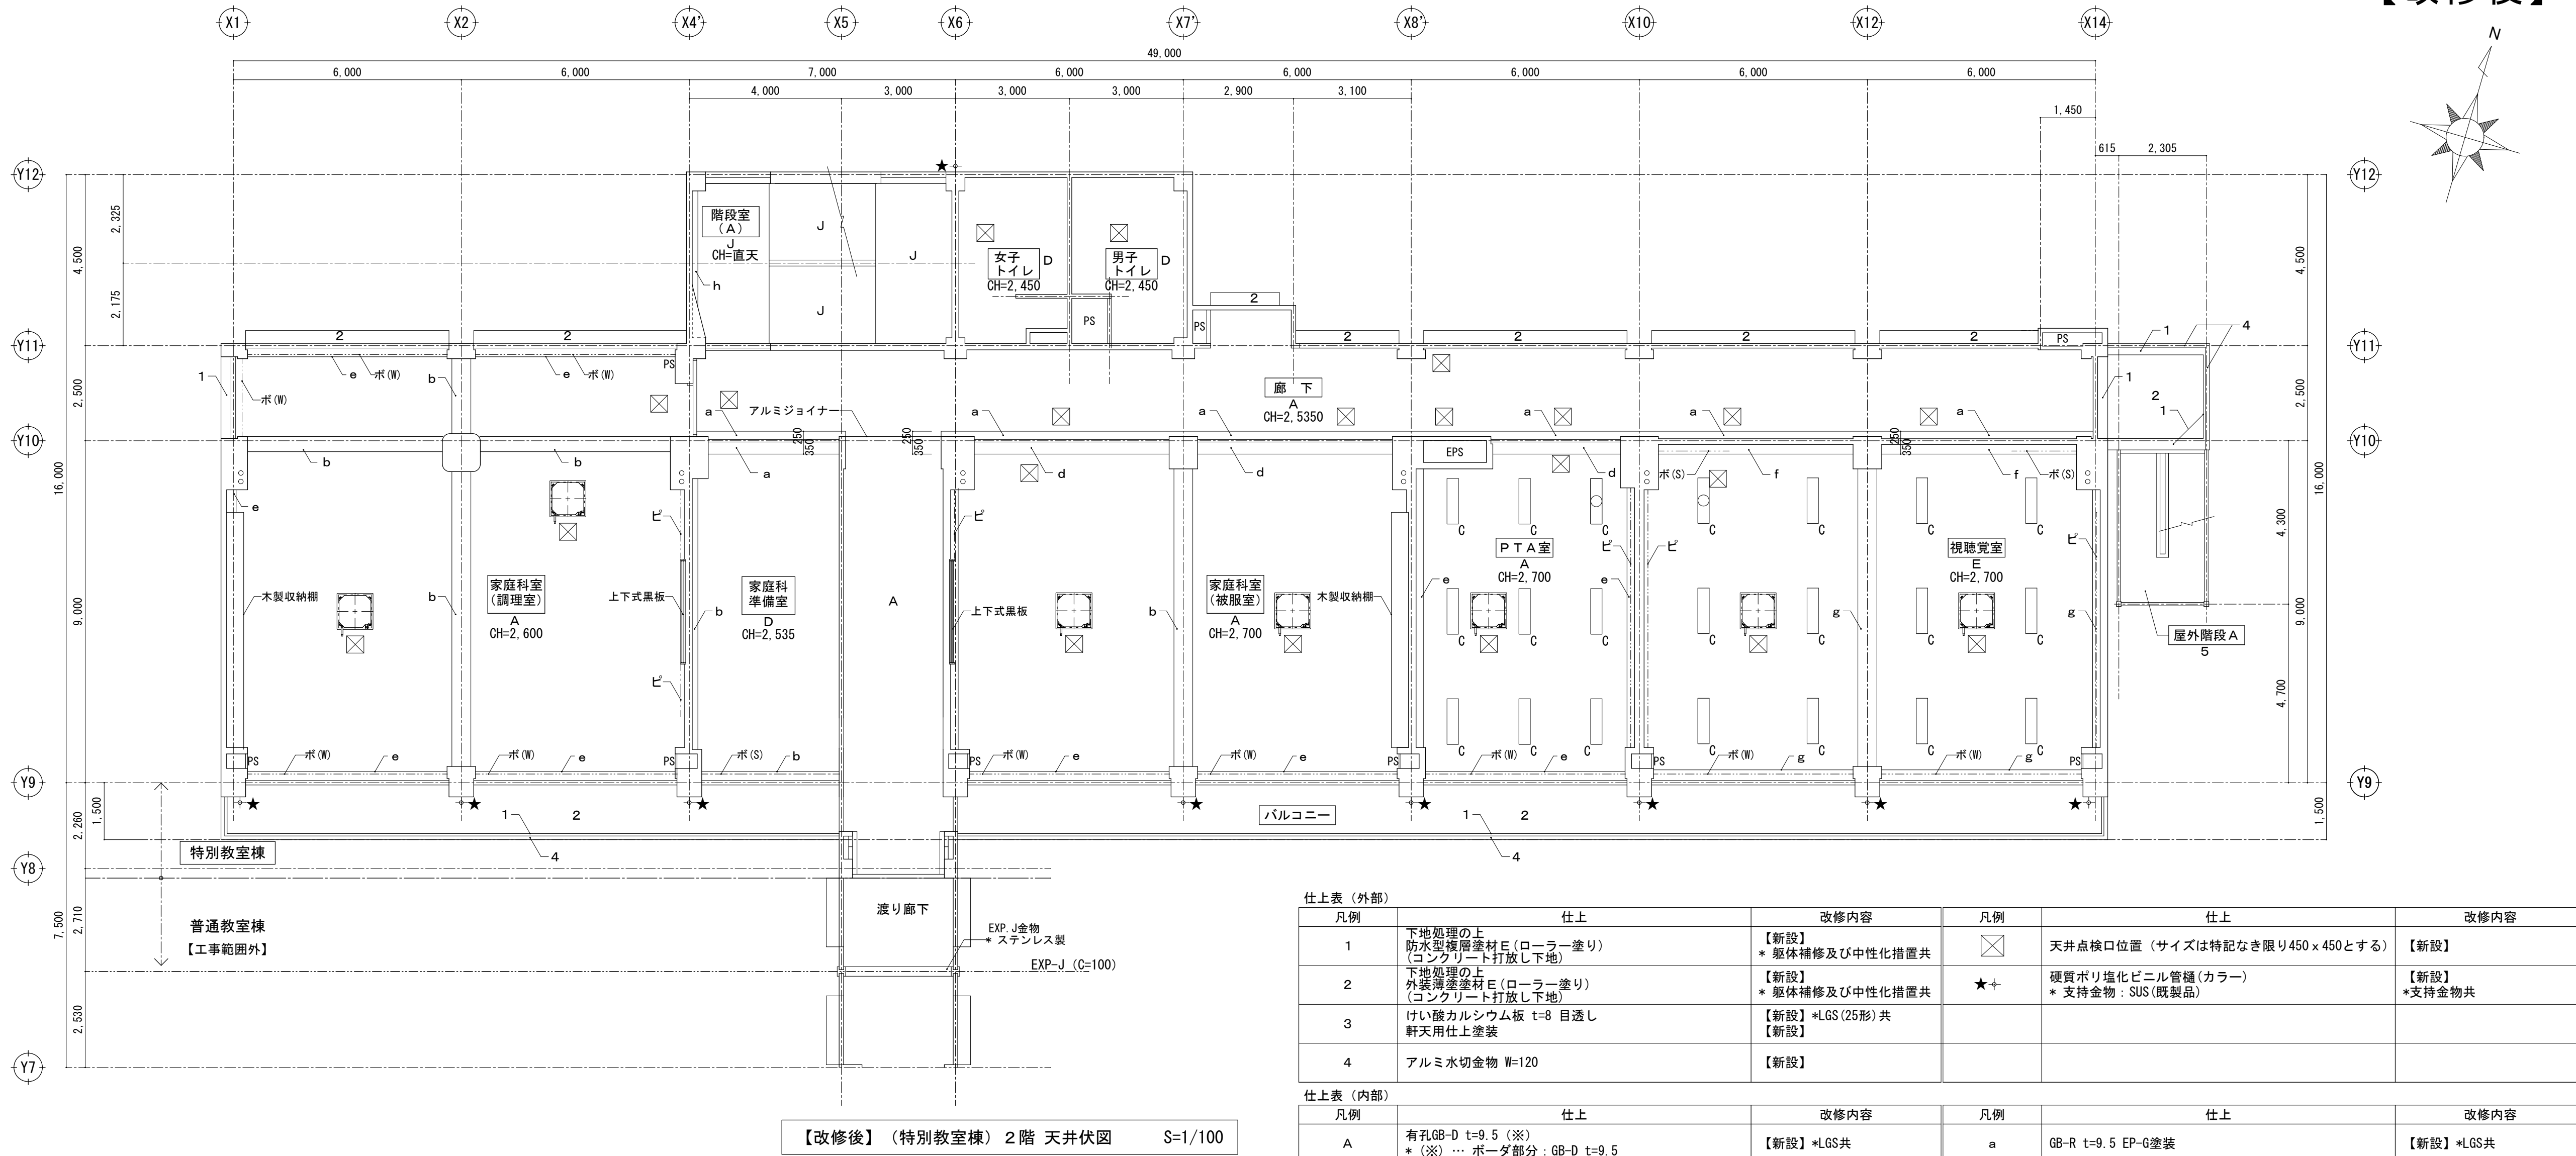


仕上表（外部）					
凡例	仕上	改修内容	凡例	仕上	改修内容
3	けい酸カルシウム板 t=8 目透し 軒天用仕上塗装	【新設】*LGS（25形）共 【新設】			
4	アルミ水切金物 W=120	【新設】			

仕上表（内部）					
凡例	仕上	改修内容	凡例	仕上	改修内容
A	有孔GB-D t=9.5（※） *（※）… ボード部分：GB-D t=9.5	【新設】*LGS共	a	GB-R t=9.5 EP-G塗装	【新設】*LGS共
B	有孔GB-D t=9.5	【新設】*LGS共	b	GB-R t=9.5 EP-G塗装	【新設】*木下地共
C	有孔GB-D t=9.5（※） * GW（32k）t=50 敷込	【新設】*LGS共	d	しな合板 t=6 目透し UC塗装 * GB-R t=9.5 下張り	【新設】*LGS共
D	GB-D t=9.5	【新設】*LGS共	e	しな合板 t=6 目透し UC塗装 * GB-R t=9.5 下張り	【新設】*木下地共
E	DR t=12 * GB-R t=9.5 GW（32k）t=50 敷込	【新設】*LGS共	h	有孔けい酸カルシウム板 t=8 目透し EP-G塗装 * GW（32K）t=50 敷込	【新設】*木下地共
F	GB-R t=9.5 EP-G塗装 * GW（32k）t=50 敷込	【新設】*LGS共	f	EP-G塗装 モルタル金こて	【塗替え】 【一部新設】
H	GB-R t=9.5 EP-G塗装	【新設】*LGS共	g	有孔けい酸カルシウム板 t=8 目透し EP-G塗装 * GW（32K）t=50 敷込	【新設】*LGS共
I	EP-G塗装 （コンクリート下地）	【新設】	ボ（S）、ボ（W）	木製カーテンボックス（米桐 t=25 SOP塗装）W:150×H:100 （W）… カテンレール（ダブル）、（S）… カテンレール（シングル）	【新設】 * カテンレール共
J	内装珪藻土塗材 （コンクリート下地）	【新設】	レ（S）、レ（W）	木製カーテンレール受材（米桐 t=25 SOP塗装） （W）… カテンレール（ダブル）、（S）… カテンレール（シングル）	【新設】 * カテンレール共
K	コンクリート打放し	【既存のまま】	ビ	ビクチャーレール	【新設】
			☒	天井点検口位置（サイズは特記なき限り450×450とする）	【新設】


天井開口補強一覧							
凡例	開口寸法	数量	備考	凡例	開口寸法	数量	備考
	1,245×640	—	PAC		1,235×150	21	照明器具
	1,030×640	—	PAC		1,235×220	—	照明器具
	900×900	7	PAC		1,235×220	—	照明器具
	—	—	PAC（天吊り型）		1,235×220	—	照明器具
	—	—	PAC（天吊り型）		450×450	—	照明器具
	315×315	—	天井扇				
	260×260	—	天井扇				
	300×300	—	吸込口・吹出口				

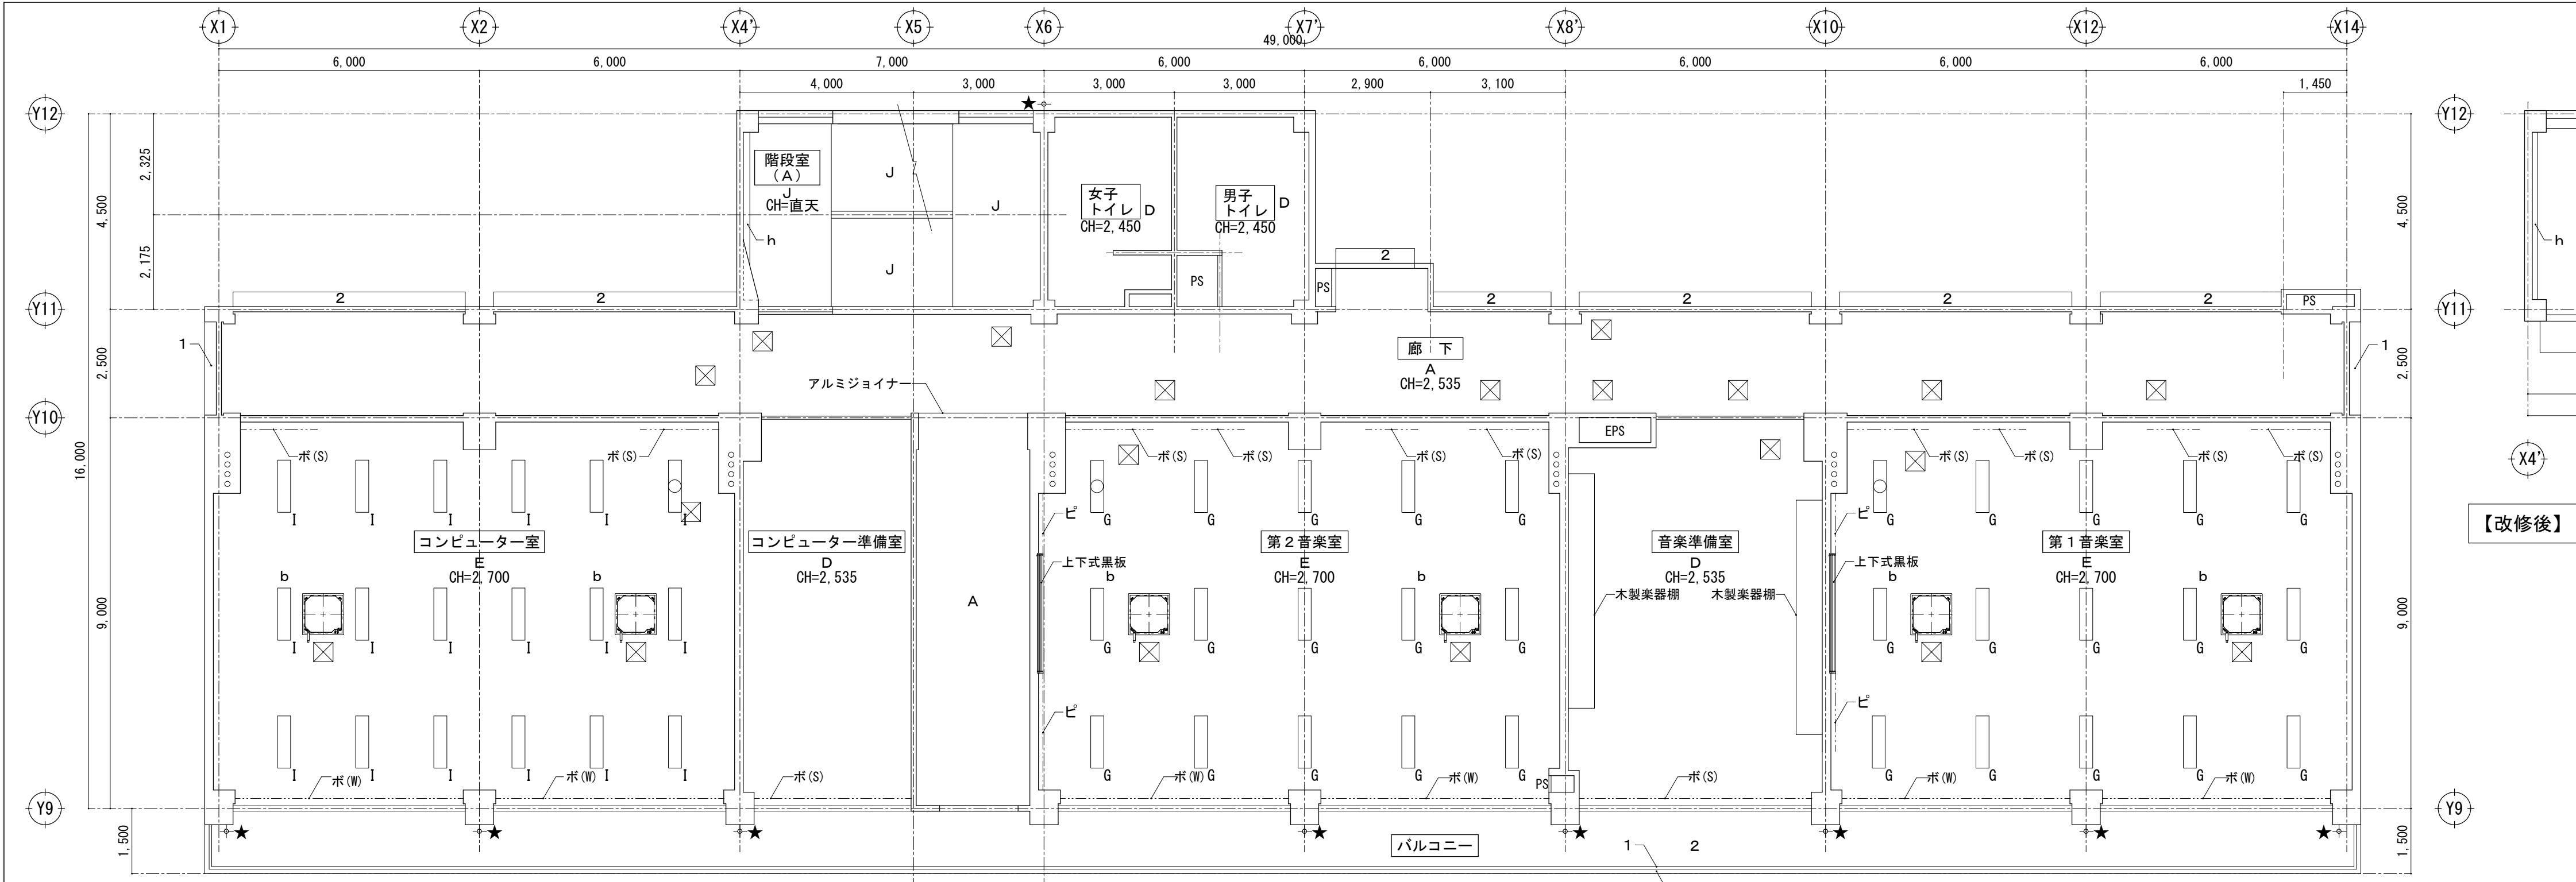

【改修後】（特別教室棟）4階 天井伏図 S=1/100

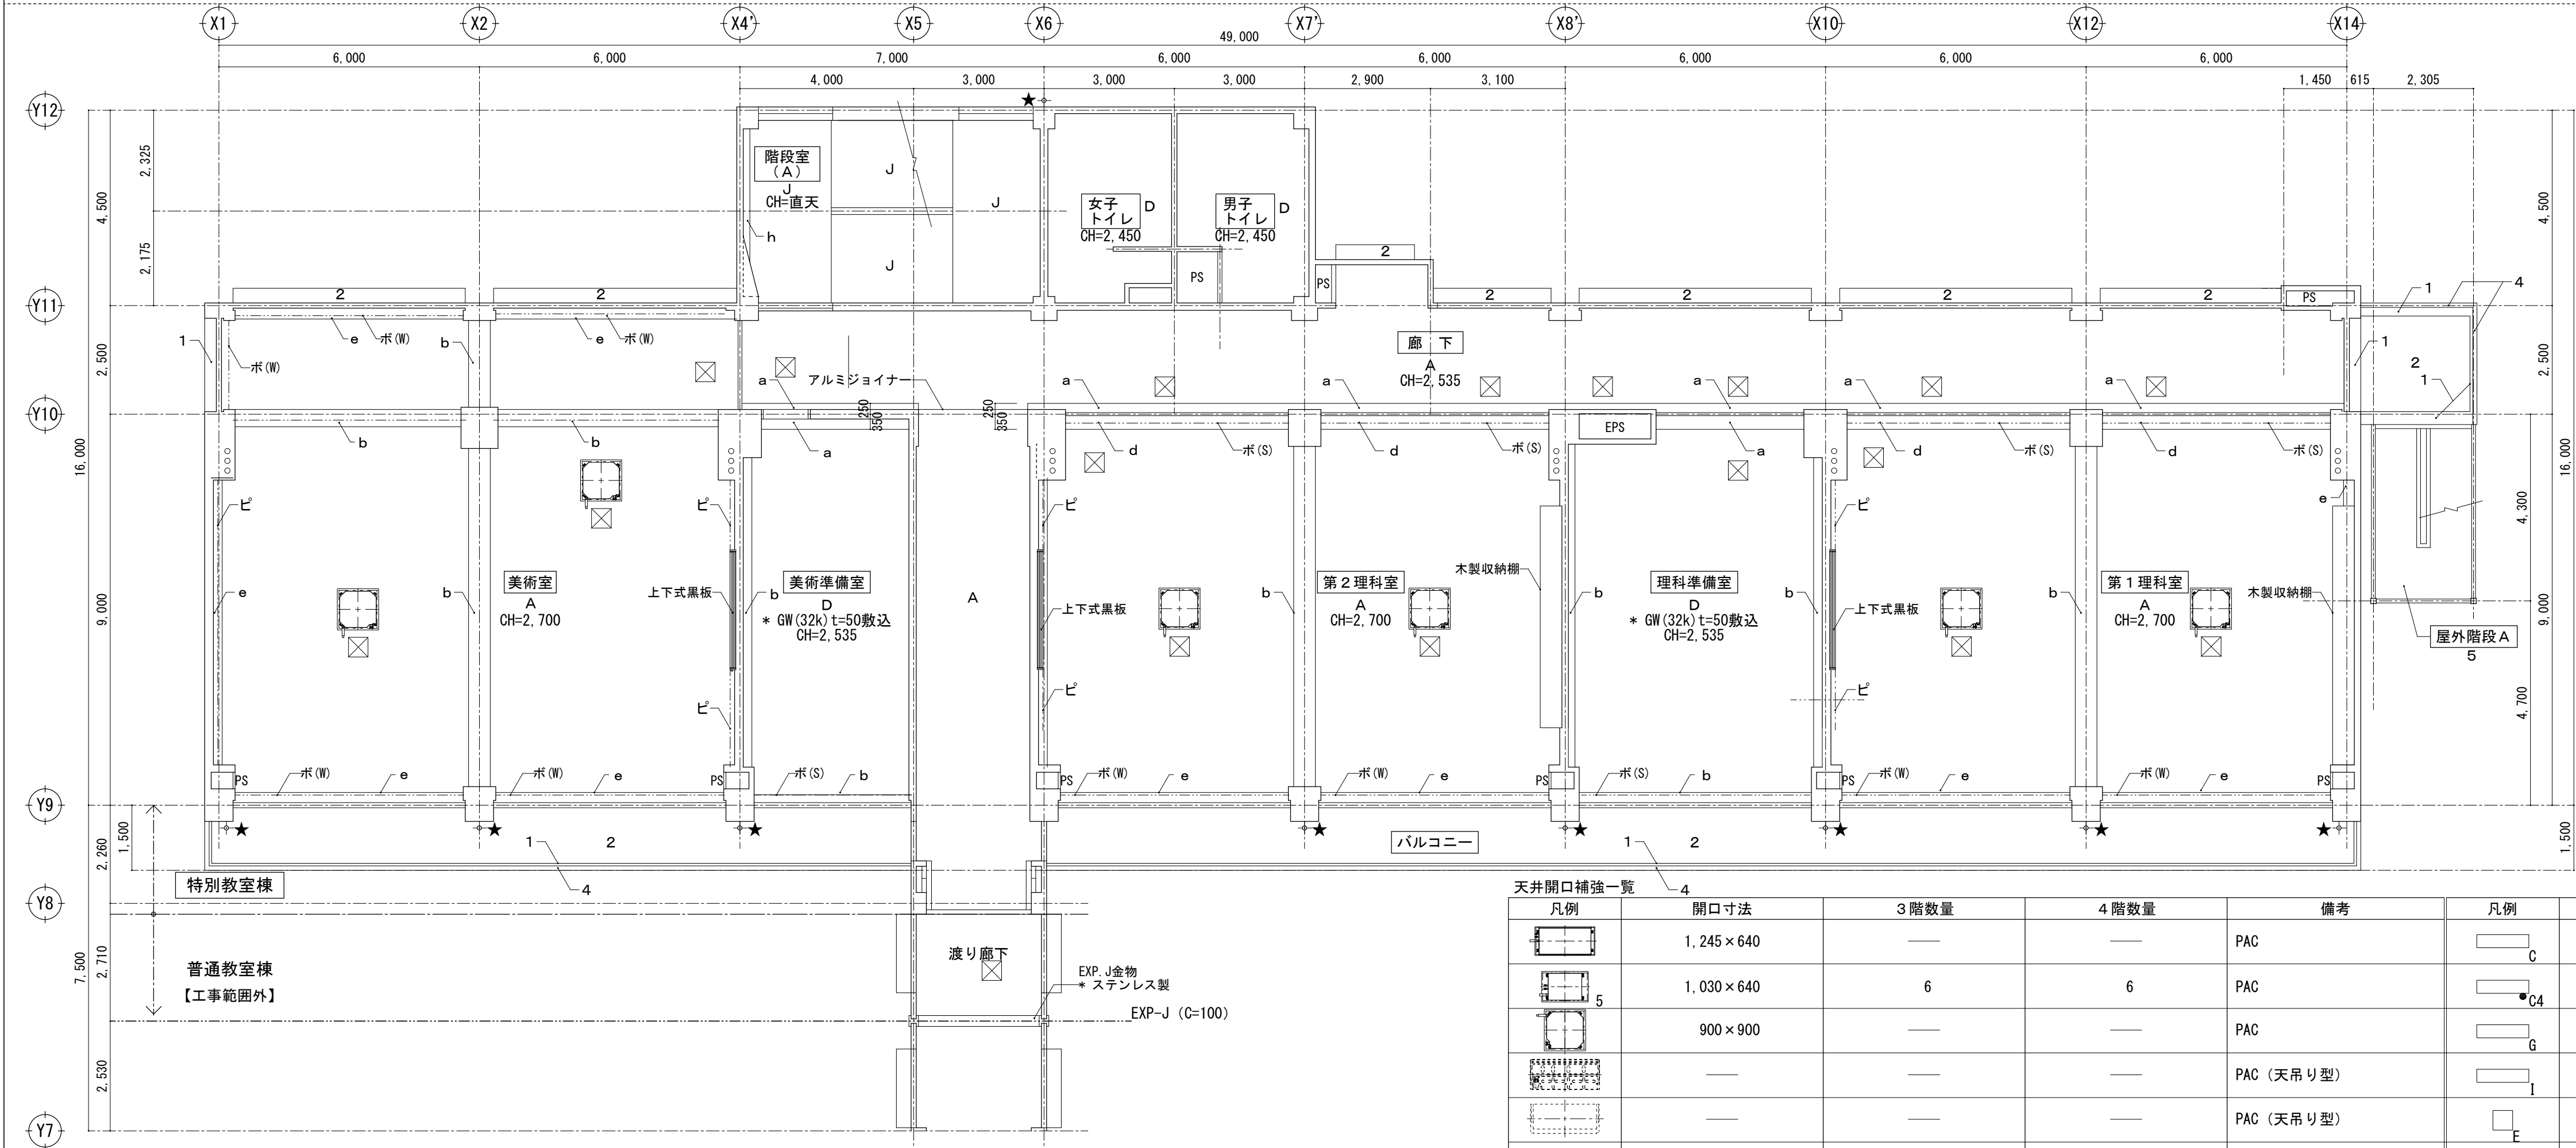

【改修後】（特別教室棟）3階 天井伏図 S=1/100

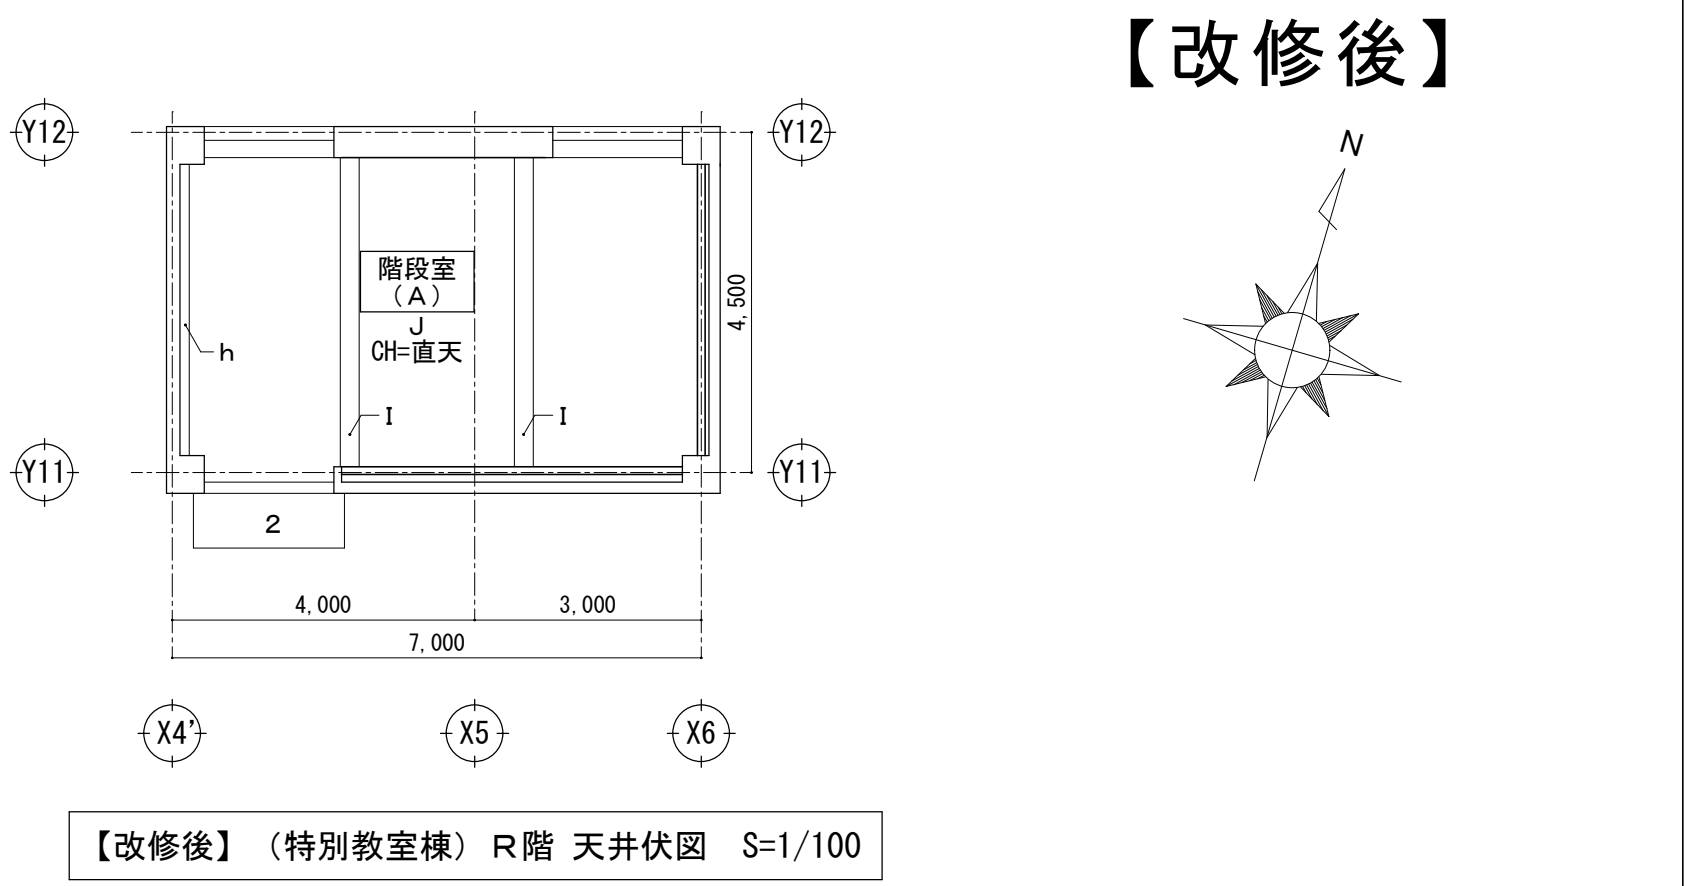

【改修後】（特別教室棟）R階 天井伏図 S=1/100

仕上表（外部）		
凡例	仕上	改修内容
1	下地処理の上 防水型複層塗材 E（ローラー塗り） （コンクリート打放し下地）	【新設】 * 躯体補修及び中性化措置共
2	下地処理の上 外装薄塗塗材 E（ローラー塗り） （コンクリート打放し下地）	【新設】 * 躯体補修及び中性化措置共
3	けい酸カルシウム板 t=8 目透し 軒天用仕上塗装	【新設】*LGS (25形) 共 【新設】
4	アルミ水切金物 W=120	【新設】
⊗	天井点検口位置（サイズは特記なき限り450×450とする）	【新設】
★+	硬質ポリ塩化ビニル管樋（カラー） * 支持金物：SUS (既製品)	【新設】 * 支持金物共
仕上表（内部）		
凡例	仕上	改修内容
A	有孔GB-D t=9.5（※） *（※）… ボーダー部分：GB-D t=9.5	【新設】*LGS共
B	有孔GB-D t=9.5	【新設】*LGS共
C	有孔GB-D t=9.5（※） * GW (32k) t=50 敷込	【新設】*LGS共
D	GB-D t=9.5	【新設】*LGS共
E	DR t=12 * GB-R t=9.5 GW (32k) t=50 敷込	【新設】*LGS共
F	GB-R t=9.5 EP-G塗装 * GW (32k) t=50 敷込	【新設】*LGS共
H	GB-R t=9.5 EP-G塗装	【新設】*LGS共
a	GB-R t=9.5 EP-G塗装	【新設】*LGS共
b	GB-R t=9.5 EP-G塗装	【新設】*木下地共
d	しな合板 t=6 目透し UC塗装 * GB-R t=9.5 下張り	【新設】*LGS共
e	しな合板 t=6 目透し UC塗装 * GB-R t=9.5 下張り	【新設】*木下地共
h	有孔けい酸カルシウム板 t=8 目透し EP-G塗装 * GW (32k) t=50 敷込	【新設】*木下地共
f	EP-G塗装 モルタル金こて	【塗装替え】 【一部新設】
g	有孔けい酸カルシウム板 t=8 目透し EP-G塗装 * GW (32k) t=50 敷込	【新設】*LGS共
ボ (S)、ボ (W)	木製カーテンボックス（米桐 t=25 SOP塗装） W:150×H:100 （W）… カチン（ダブル）、（S）… カチン（シングル）	【新設】 * カチン共
レ (S)、レ (W)	木製カーテンレール受材（米桐 t=25 SOP塗装） （W）… カチン（ダブル）、（S）… カチン（シングル）	【新設】 * カチン共
ビ	ビクチャーレール	【新設】
⊗	天井点検口位置（サイズは特記なき限り450×450とする）	【新設】

天井開口補強一覧									
凡例	開口寸法	3階数量	4階数量	備考	凡例	開口寸法	3階数量	4階数量	備考
	1,245×640	—	—	PAC		1,235×150	—	—	照明器具
	1,030×640	6	6	PAC		1,235×220	—	—	照明器具
	900×900	—	—	PAC		1,235×220	—	30	照明器具
	—	—	—	PAC (天吊り型)		1,235×220	—	18	照明器具
	—	—	—	PAC (天吊り型)		450×450	—	—	照明器具
	315×315	—	—	天井扇					
	260×260	—	—	天井扇					
	300×300	—	—	吸込口・吹出口					